

13 NOV. 1997


STUDIO TECNICO
GEOM. GENOVESI C.

OGGETTO: RISTRUTTURAZIONE E
NUOVA COPERTURA
LOCALITA': MARINA DI CARRARA
VIALE XX SETTEMBRE 315
PROPRIETA' MARCHIGNOLI ORIETTA
Marchignoli Orietta


TAVOLA UNICA SCALA 1 : 100 F.103 M.152

GENOVESI C.
INGEGNERE
M. GENOVESI


REGIONE TOSCANA
Ufficio del Genio Civile di Massa Carrara
Elaborato allegato alla denuncia presentata
ai sensi della Legge n. 64/1974 - L.R. n. 88/1982
Pratica S. n. *150*
Massa, li 23 OTT. 1997

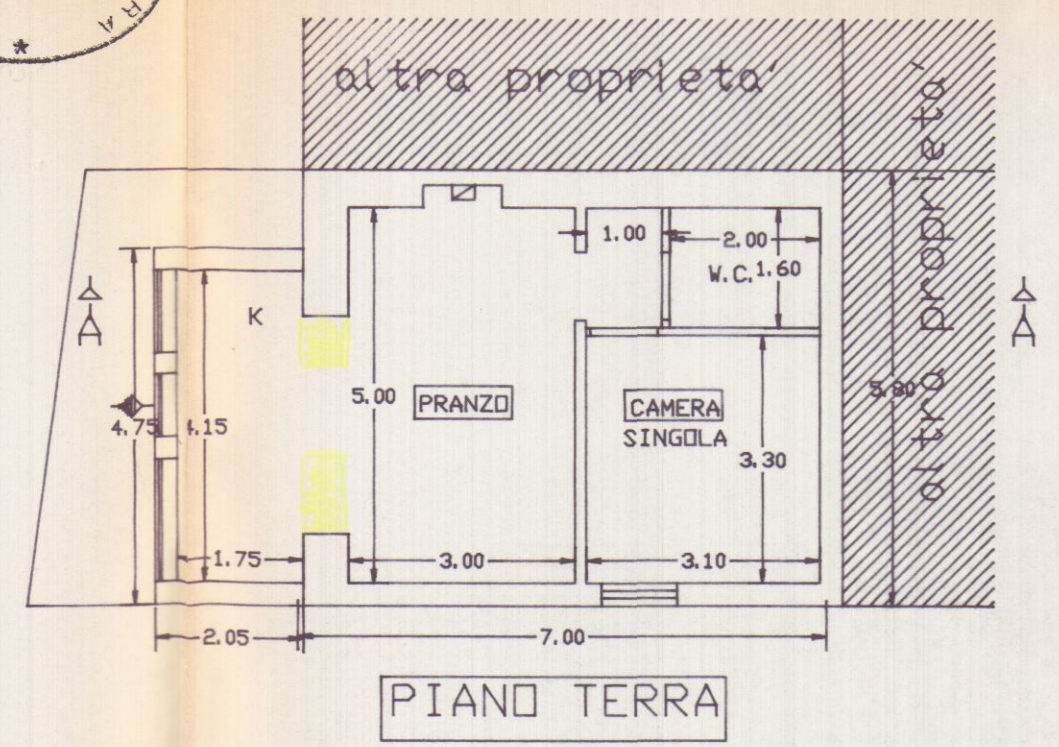







STRALCIO PLANIMETRICO 1 : 1.000
FOGLIO 103 MAPPALE 152

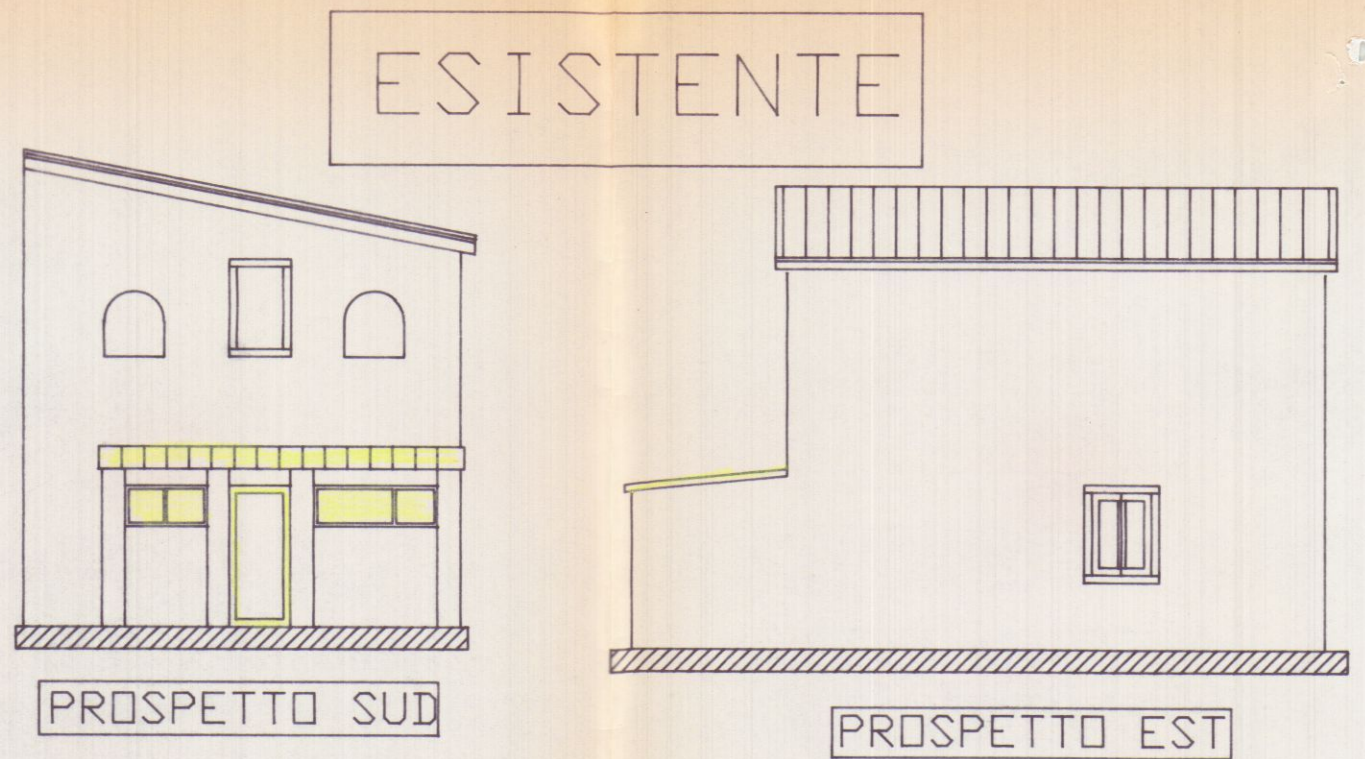

DI PROGETTO

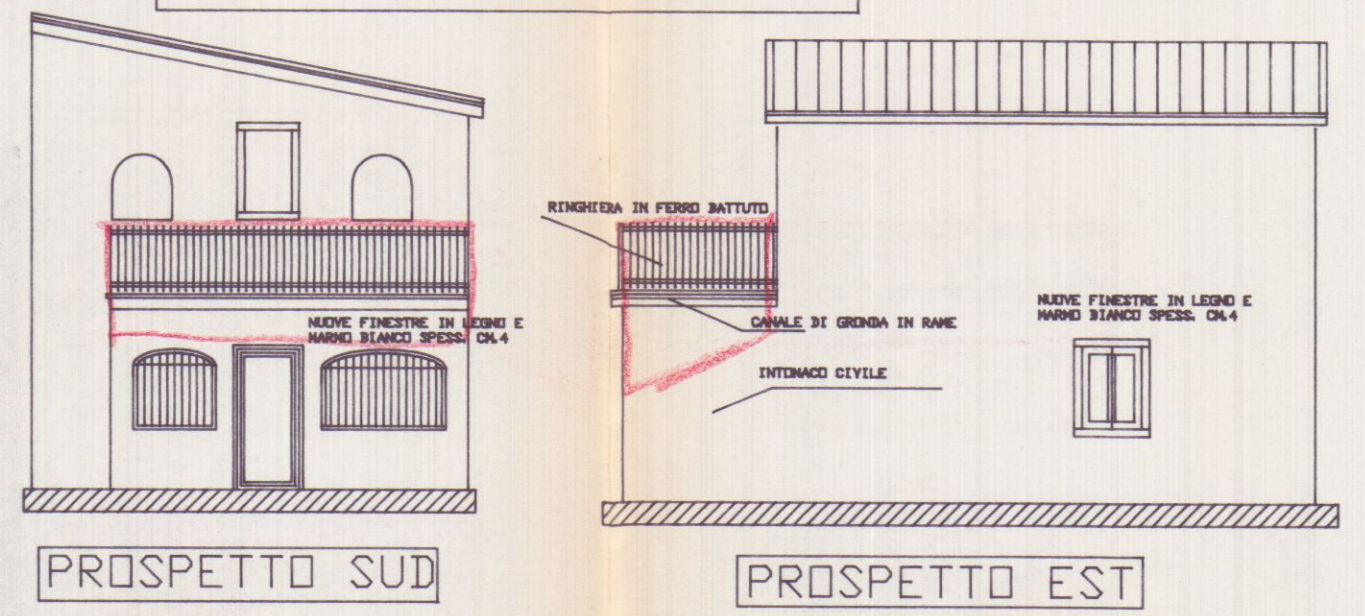

RAFFRONTO

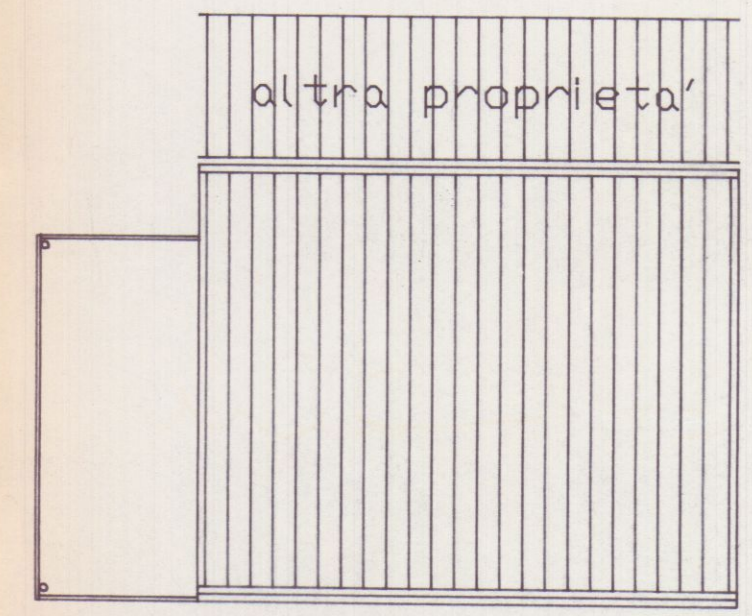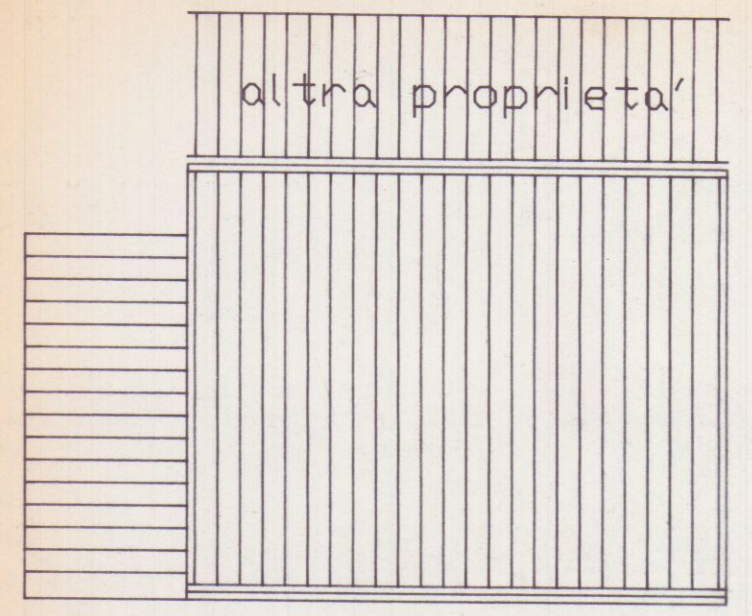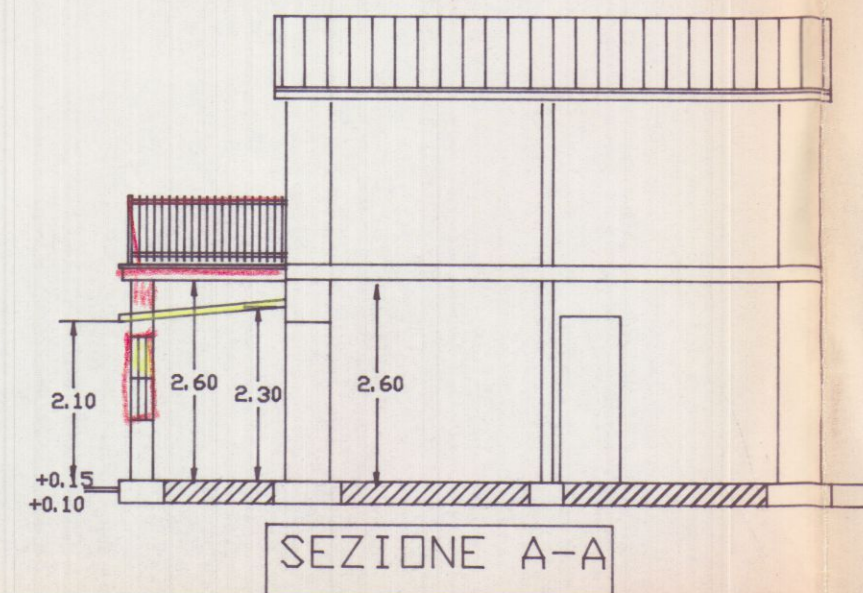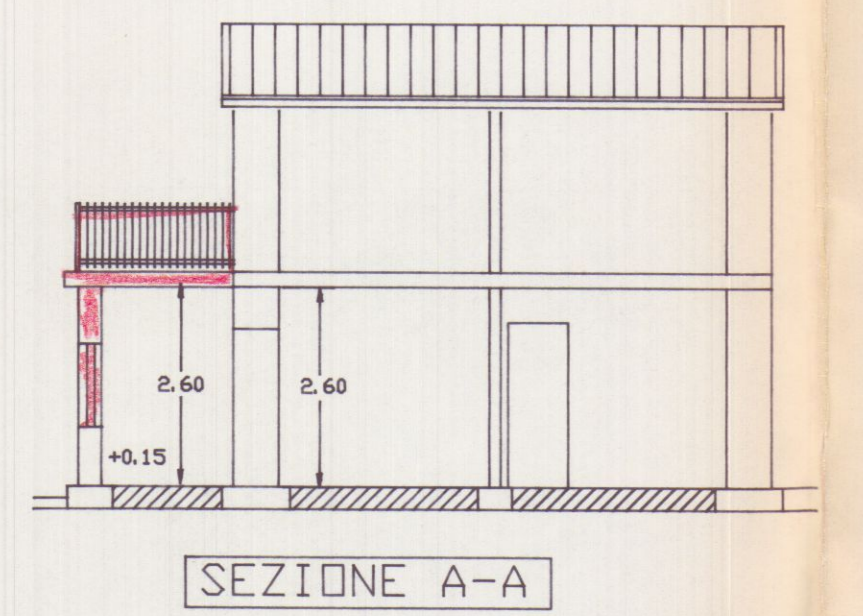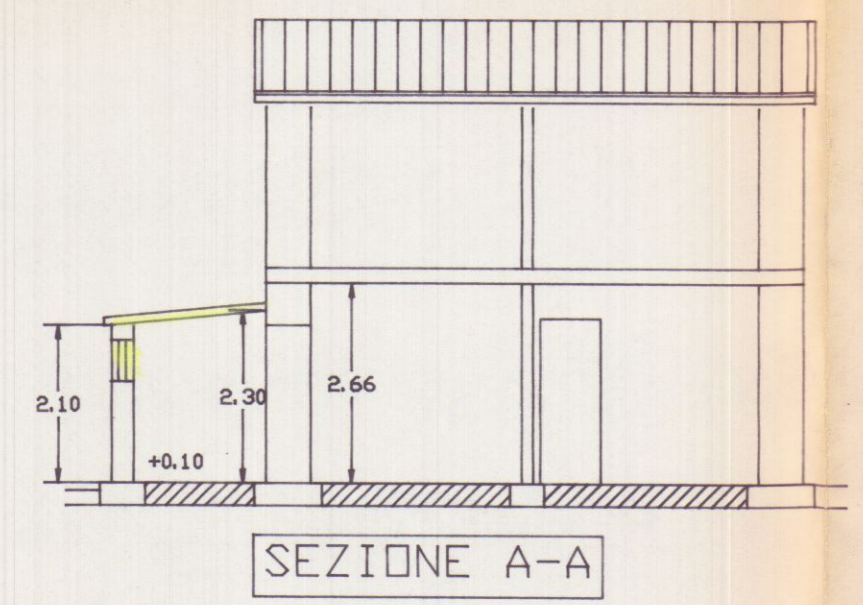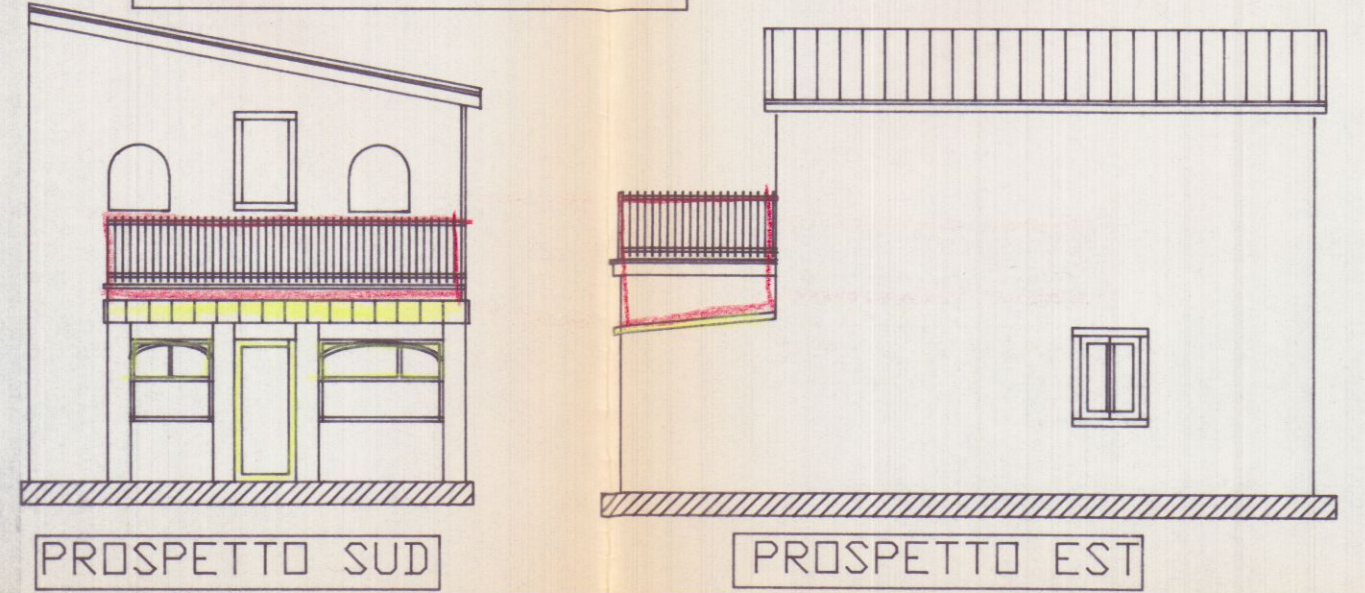

CALCOLO SUPERFICI E VOLUMI ESISTENTI	
SUPERFICI MQ. 50,33	VOLUMI MC. 129,41
ML. 4,75 X 2,05 = MQ. 9,73 X H. MED. 2,20 = MC. 21,42	
ML. 7,00 X 5,80 = MQ. 40,60 X H. 2,66 = MC. 107,99	
SUPERFICIE DI PROGETTO = MQ. 0,00	
VOLUME MQ. 9,72 X 0,40 = MC. 3,88	

om. GIANLUCA PIERAMI
udio Tecnico

21/12/1995

Via Toniolo, 15
54031 AVENZA (MS)
Tel. e Fax (0585) 857195
Radio Telefono (0336) 702930
Partita IVA 0046609 045 3

PROGETTO PER LA REALIZZAZIONE
FRESCO AUTO SITO IN VIA PERUTTI III
BATTILANA A MARINA DI CARREDA
PROPRIETA' DELLA SIG. RA MARCHIGNOLI

OGGETTO
PLANIMETRIA 1:200
PIANTA
PROSPETTI - SEZIONI

DATA
10.01.95

PROT

SCALA
1:200 / 1:150

TAV.
UNICA

Marchignoli Orietta

GETTISTA
GEO. GIANLUCA PIERAMI

APPROVATO

COMUNE DI ARRAHA
SETT. DI PATRIMONIO
rovato dal sindaco alle condizioni
del Piano Regolatore Generale
del 1977, art. 10, comma 1, lettera
a) del D.M. 11/10/77, n. 1414/L
L' Istruttore Tecnico
Sig.ra Franca

NUOVI DISEGNI
COME DA
CONDIZIONE DELLA
C.E.

ESTRATTO DI MAPPA
FOGLIO N 87
MAPPALE N 36

SCALA 1:1000

PIANTA PLANIMETRICA

SCALA
1:50

PIANTA COPERTURA

FABBRICATO ESISTENTE

PROSPETTO NORD-OVEST

PROSPETTO SUD-EST

PROSPETTO NORD-OVEST

PROSPETTO SUD-EST

PROSPETTO NORD-EST

PROSPETTO SUD-OVEST

PROSPETTO- SUD OVEST

PROSPETTO NORD-EST

ELABORATO PLANIMETRICO

SCALA 1:200

Geom. GIANLUCA PIERAMI
Studio Tecnico

Via Toniolo, 15
54031 AVENZA (MS)
Tel. e Fax (0585) 857195
Radio Telefono (0336) 702930
Partita IVA 0046609 045 3

14/11/95

LAVORO PROGETTO PER LA REALIZZAZIONE DI UN FALSO AUTO SITO IN VIA PERUTTI LOC. BATTILANA A MARINA DI CARERA DI PROPRIETA' DELLA SIG. RA MARCHIONLI ORISTRA

OGGETTO
- PLANIMETRIA 1:200
- Pianta
- Prospetti
- Sezioni

DATA
10/01/95
PROT.
SCALA
1:200 / 1:50
TAV.
UNICA

COMM. MARCHIONLI ORISTRA

PROG. Geom. Pierami Gianluca

SOSPESO

Vedere nuovi disegni del 21/12/95

ESTRATTO DI MAPPA
FOGLIO N° 87
MAPPALE N° 36
SCALA: 1:1000

ELABORATO PLANIMETRICO

Scala: 1:200

PIANTA PLANIMETRICA

||| STATO ESISTENTE
||| STATO IN PROGETTO

ORIENTAMENTO

SCALA
1:50

PIANTA COPERTURA

FABBRICATO ESISTENTE

PROSPETTO NORD-OVEST

PROSPETTO SUD-EST

PROSPETTO NORD-OVEST

PROSPETTO SUD-EST

PROSPETTO NORD-EST

PROSPETTO SUD-OVEST

PROSPETTO SUD-OVEST

PROSPETTO NORD-EST