



PLANIMETRIA GENERALE
SCALA 1/500

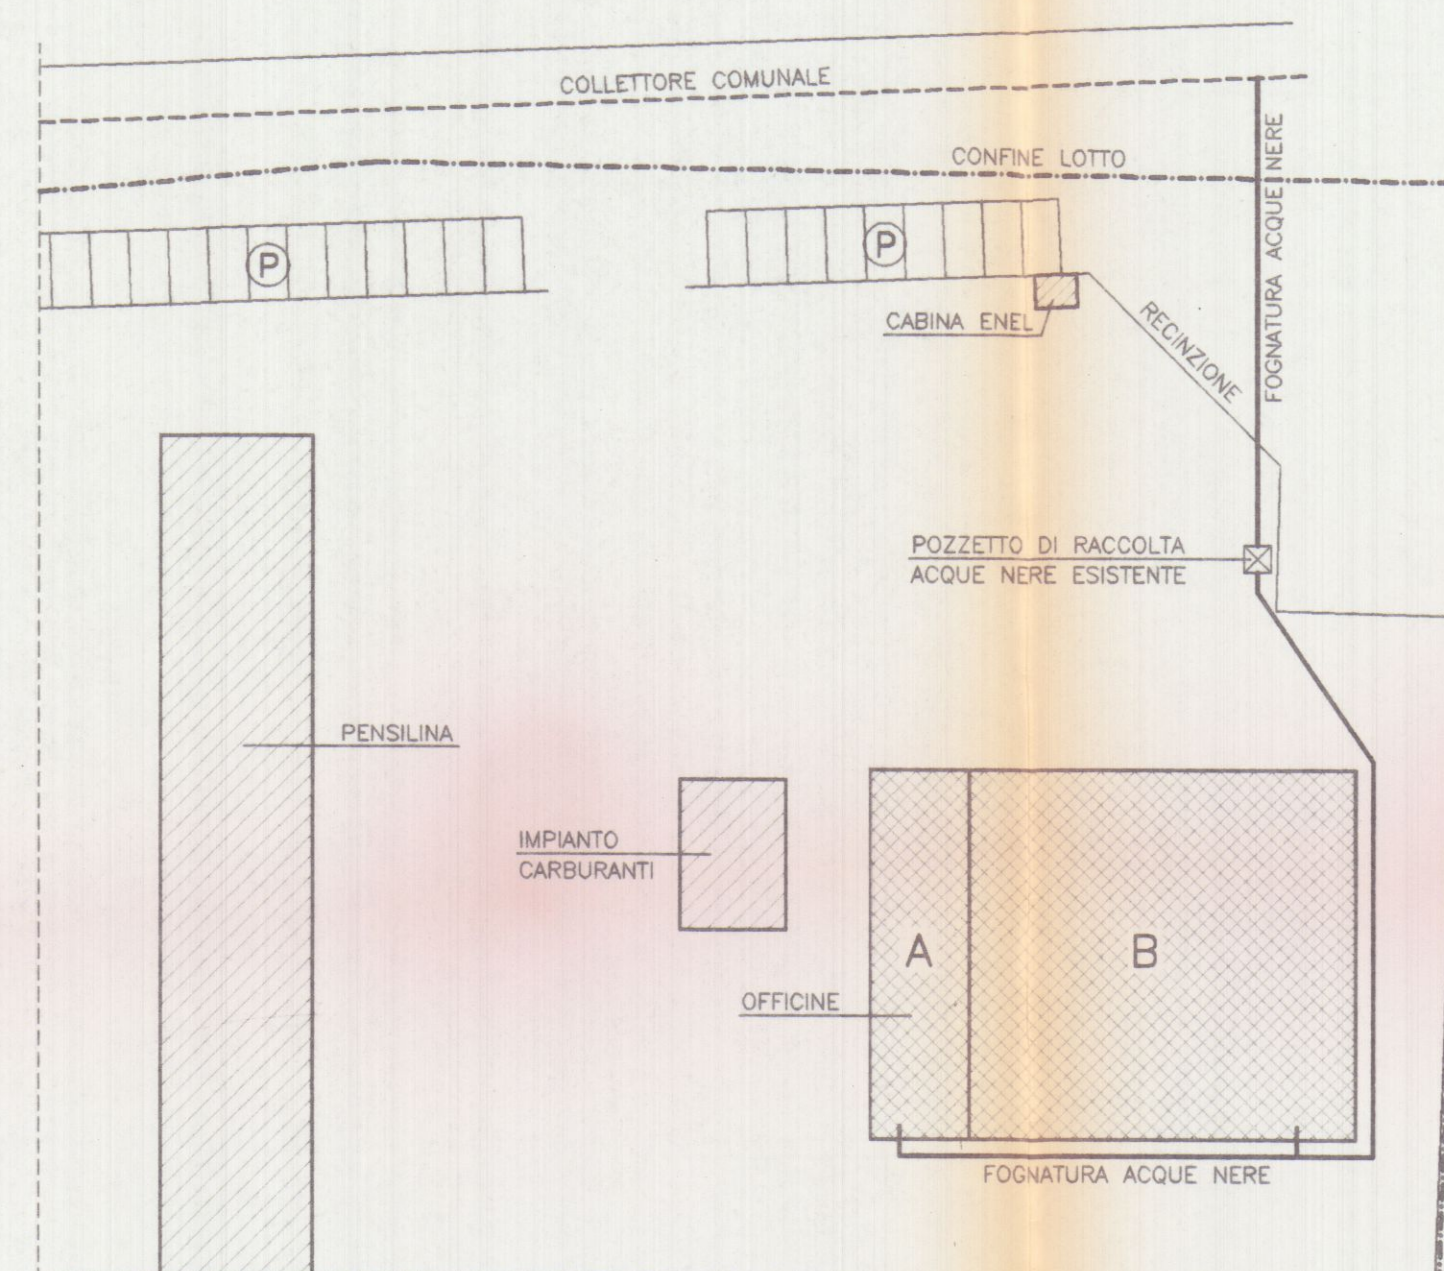

LOTTO	DESTINAZIONE	SUPERFICIE COPERTA	ALTEZZA	VOLUME
A	OFFICINA MECCANICA	MQ 160	ML 6,00	MC 960
B	OFFICINA MECCANICA	MQ 605	ML 6,00	MC 3630
TOTALE		MQ 765		MC 4590

PLANIMETRIA GENERALE
SCALA 1/2000

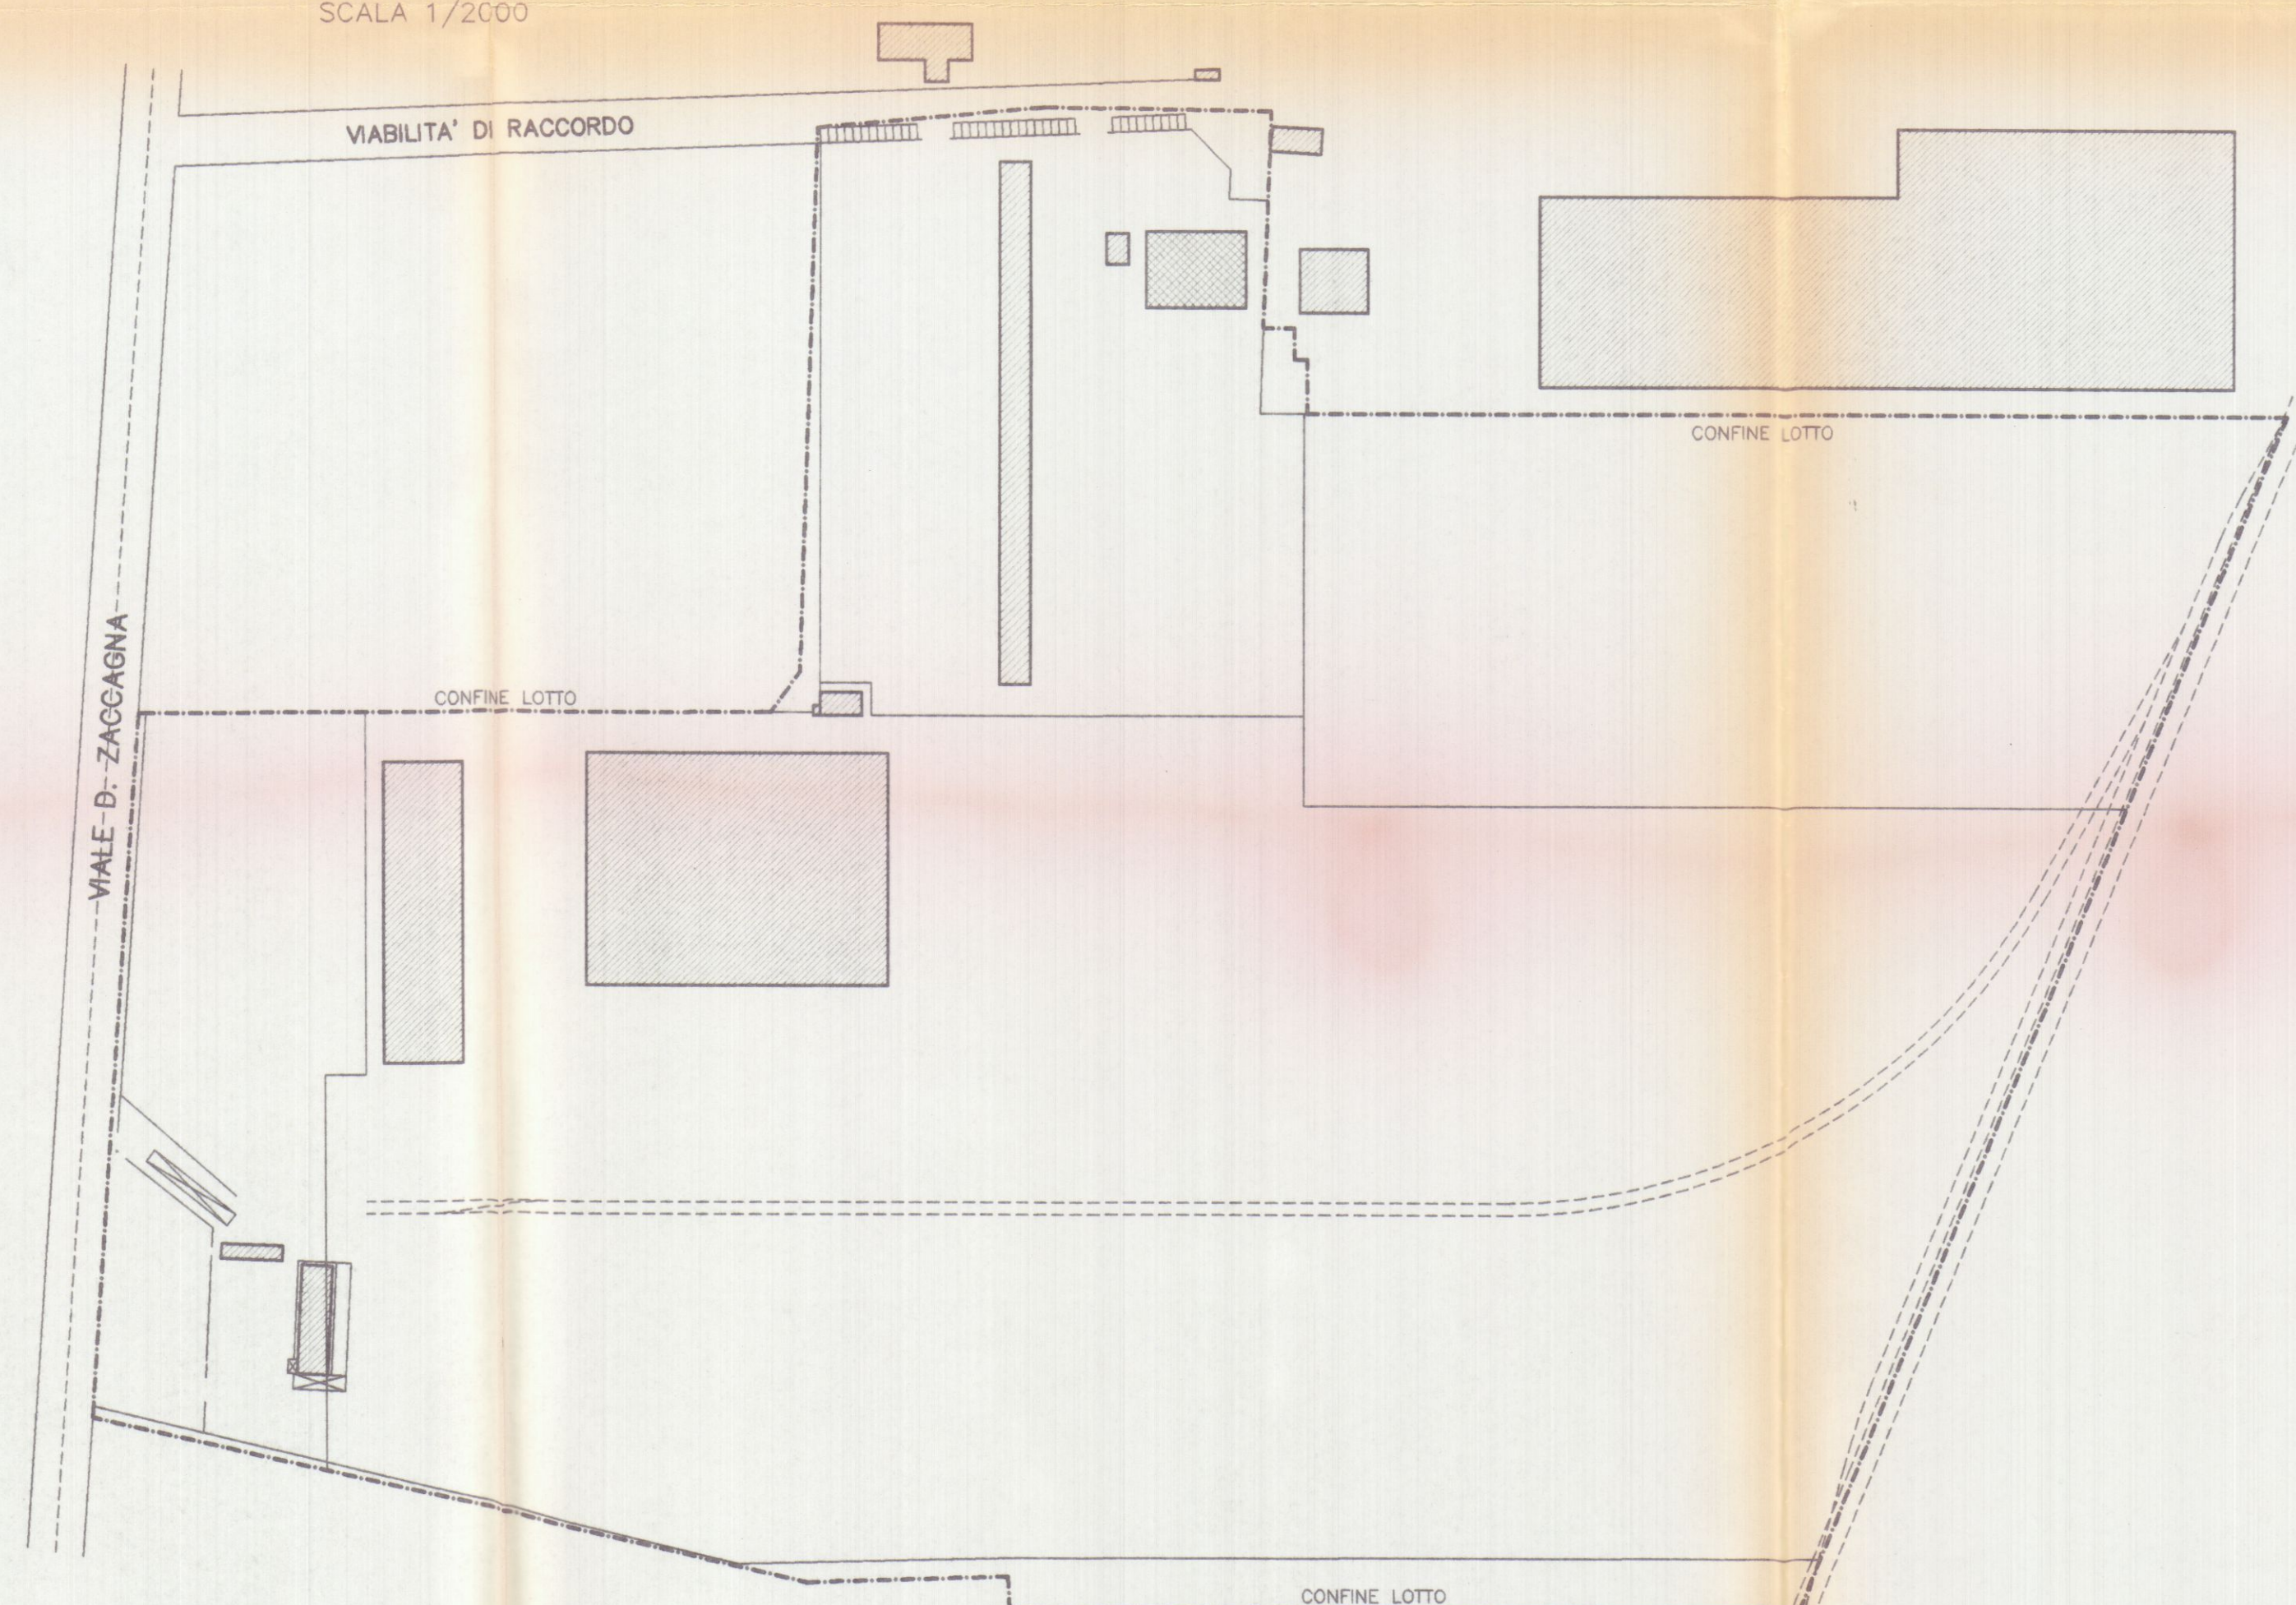

LEGENDA

	FABBRICATO ESISTENTE
	FABBRICATO ESISTENTE DA RISTRUTTURARE
	CONFINI LOTTO
	FOGNATURA COMUNALE
	FOGNATURA ACQUE NERE
	PARCHING ESISTENTE

PARERE FAVOREVOLE
del Consorzio Zona
Industriale Apuana

Salvi i diritti dei terzi, salvo le autorizzazioni
semplici di altri Enti 04 GIU. 1998



IL PRESIDENTE
(Avv. Sergio Marchini)



Planimetria di riferimento

Dot. Ing. GIUSEPPE FRUZZETTI
Cod. Fisc. FRZ GPP 465468325

PROGETTAZIONE:

Studio Tecnico Ing. Giuseppe FRUZZETTI

COMMITTENTE:

SOGEA S.r.l.

REV.	DATE	PRIMA USQTA	DESIGN	CONTR.	APPROV.
		DESCRIPTION	Dwg.	Chk.d	Approv.d
PROPRIETA':			File		
A.Re.A. S.p.a.			1_PLA		
OGGETTO:			SCALA - Scale	TAVOLA - Table	
RISTRUTTURAZIONE DI CAPANNONE INDUSTRIALE Area Retroportuale - Viale Zaccagna			1/2000 1/500	1	
TITOLO:			PLANIMETRIA GENERALE	REV.	0