




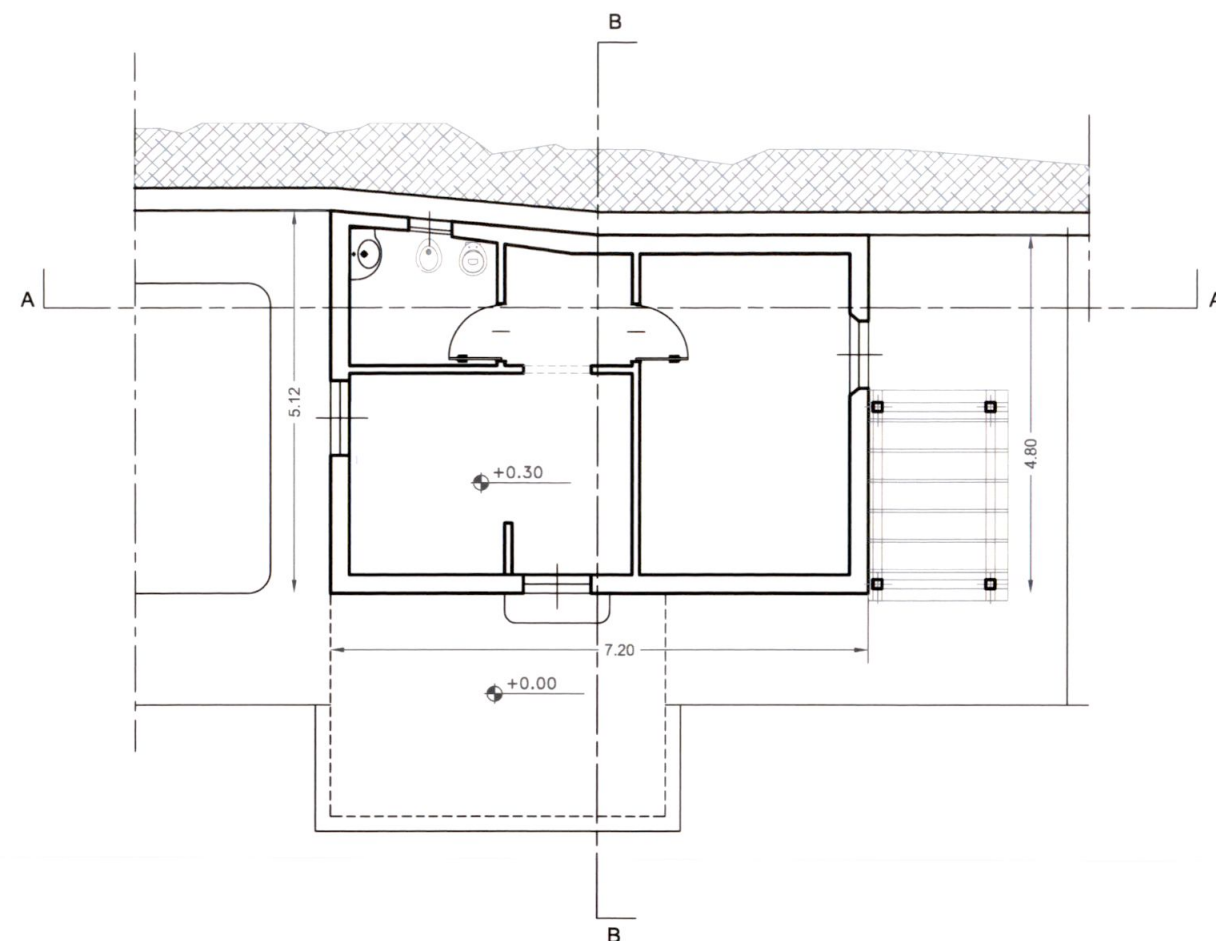

PIANTA scala 1:100

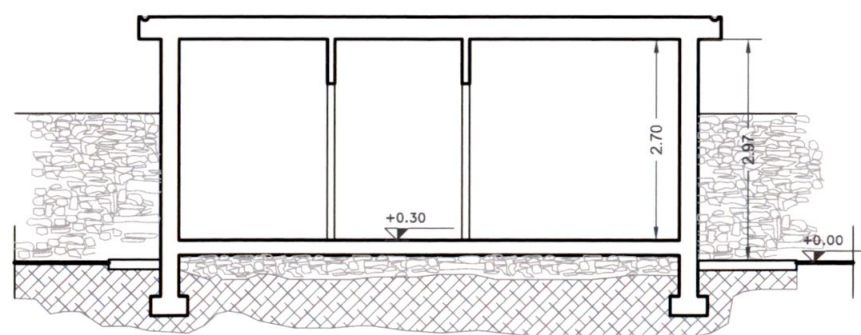

SEZIONE A-A scala 1:100

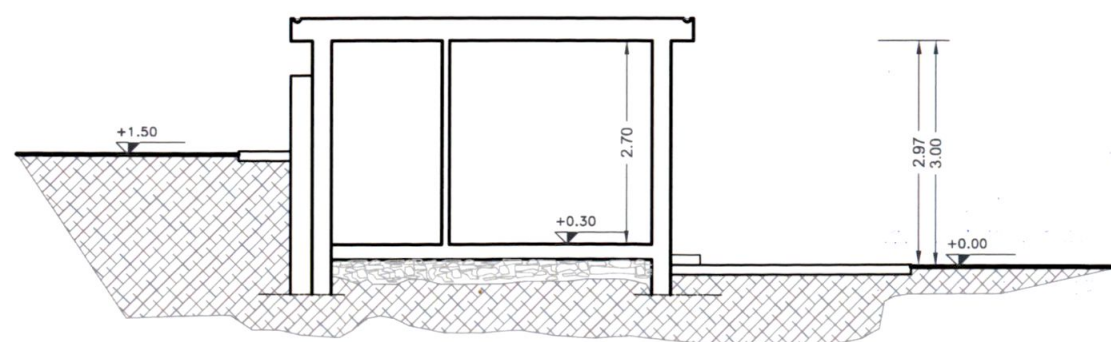

SEZIONE B-B scala 1:100



PLANIMETRIA GENERALE scala 1:500

DEMOLIZIONE
EDIFICIO ESISTENTE: mq.34
SUPERFICIE CATASTALE: mq.47
LOTTO DI PROPRIETA': 1082 mq.



COMUNE DI CARRARA
S. UFFICIO URBANISTICA
Approvato dal Dirigente alle condizioni
indicate nel permesso di costruire
n° 81 del 2006
elaborato grafico Tav. 18/5/06
dal Nucleo Valutazione

COMUNE DI CARRARA (MS) (Pezza)

APPROVATO

FABBRICATO DI CIVILE ABITAZIONE LOC. FOSSOLA



COMMITTENTE Sig.ra Gabriella Dell'Amico Sig.ra Annamaria Giuseppini
Via Magenta, 28 Via Vicinale del Pino, 2
54033 Fossola - Carrara (MS) 19034 Isola d'Ortonovo - SP

PROGETTISTA Arch. Valeria Rossi
Via S. Massimo 43/bis
10123 Torino

OGGETTO DEL DISEGNO
PLANIMETRIA GENERALE, PIANTE E SEZIONI DEL FABBRICATO ESISTENTE
TAV. 00

FASE AUTORIZZATIVA CONCESSIONE EDILIZIA	SCALA 1:100	DATA 15/12/2005	AGGIORNAMENTI
PRECEDENTI AUTORIZZAZIONI			05/05/2006 20/02/2006

FIRME PROGETTISTA Arch. VALERIA ROSSI	COORDINAMENTO	PROPRIETA' Sig.ra Gabriella Dell'Amico Sig.ra Annamaria Giuseppini	VISTO
---	---------------	--	-------

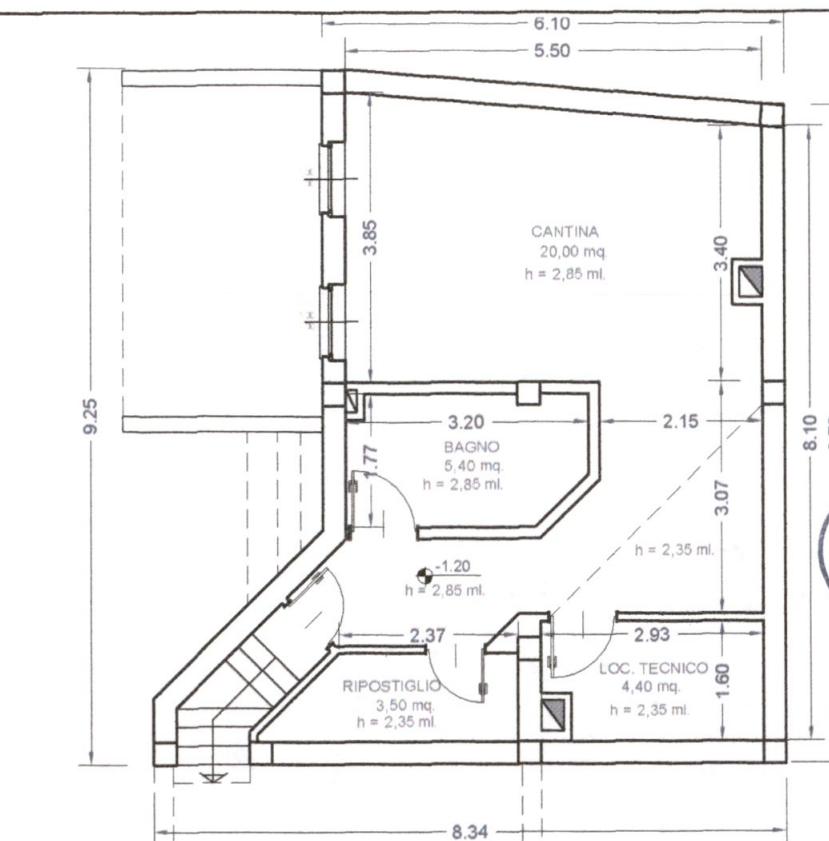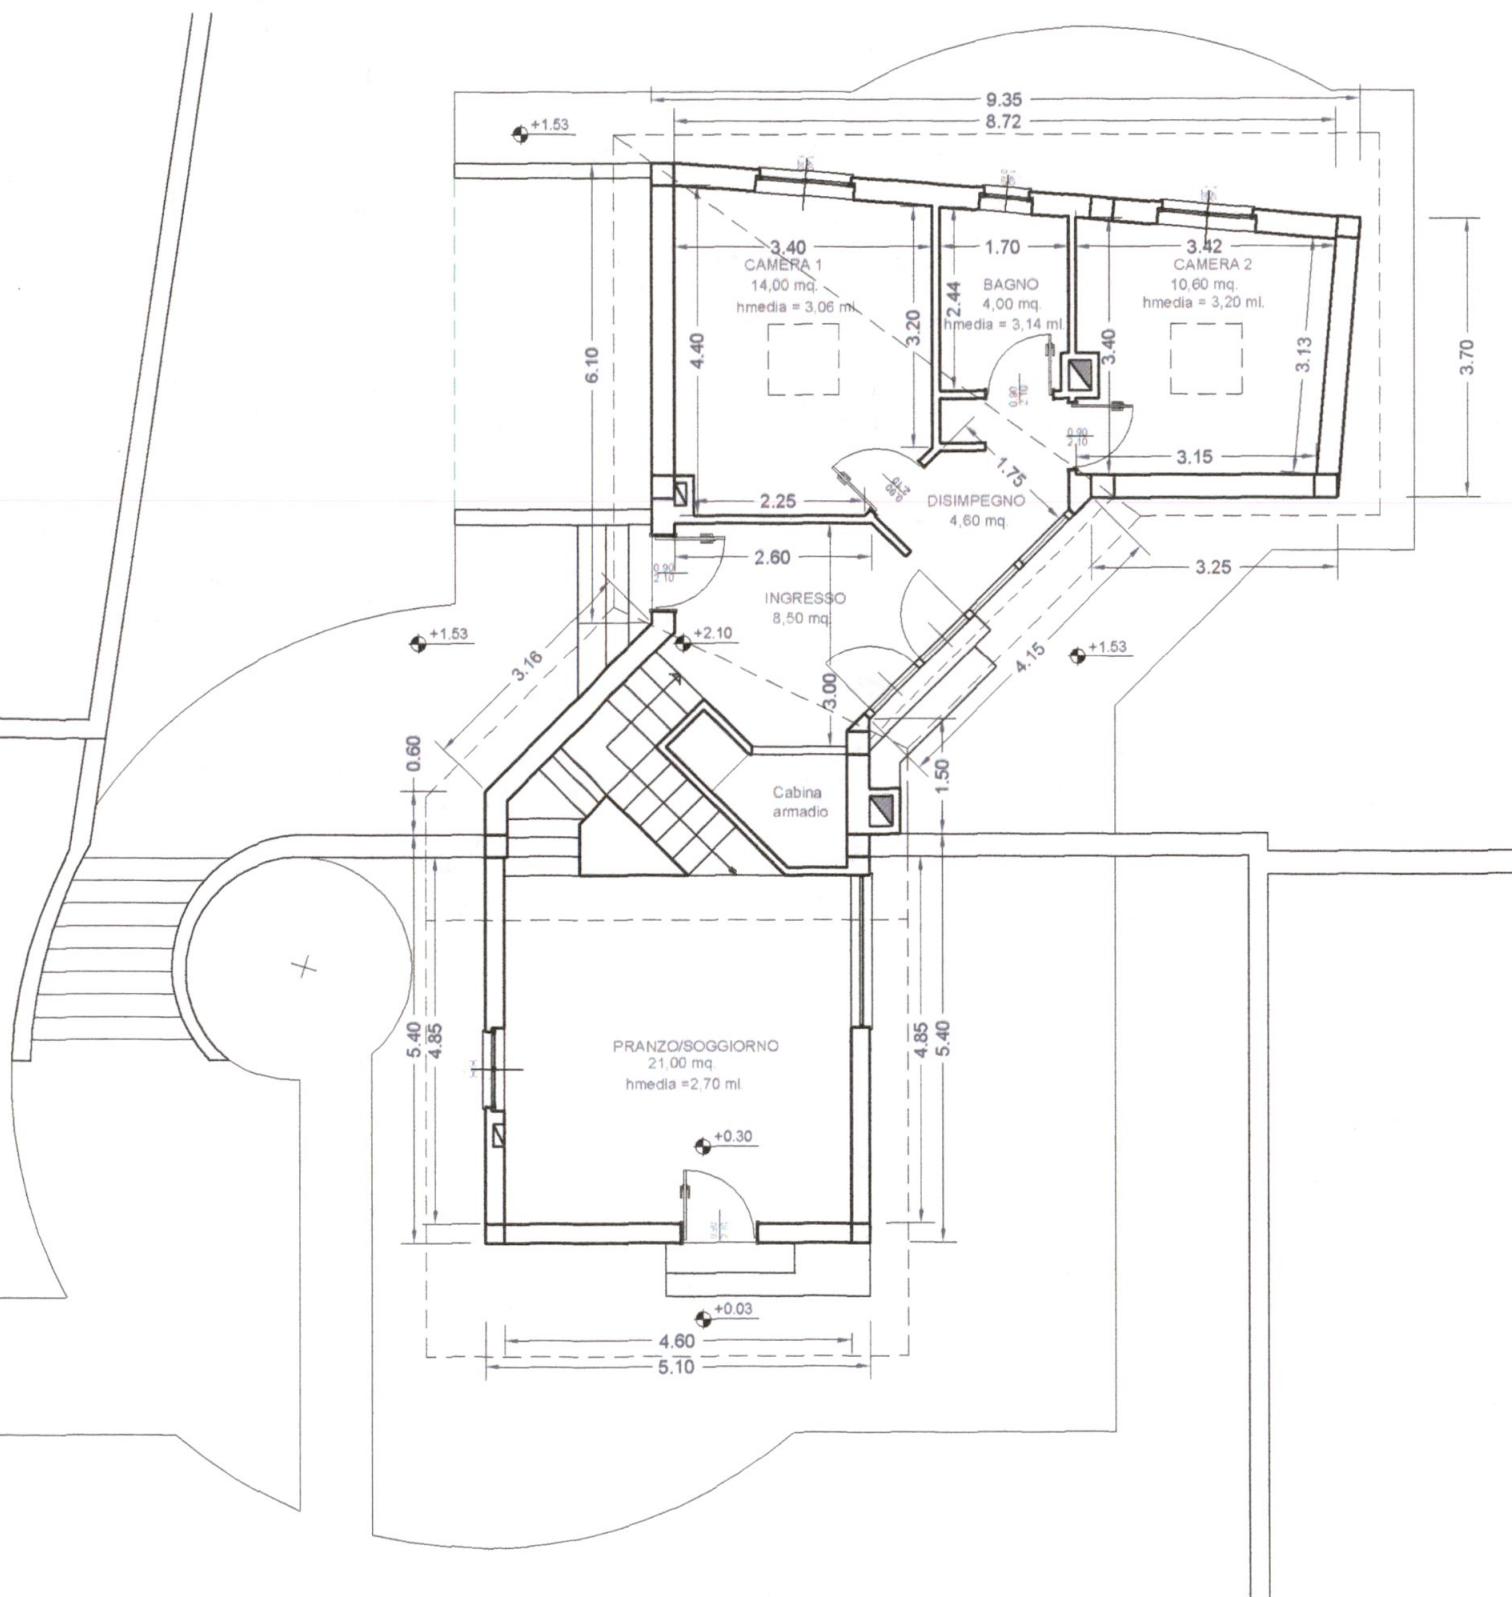

COMUNE DI CARRARA (MS)

FABBRICATO DI CIVILE ABITAZIONE LOC. FOSSOLA

COMMITTENTI

Sig.ra Gabriella Dell'Amico
Via Magenta, 28
54033 Fossola - Carrara (MS)

PROGETTISTA

Arch. Valeria Eva Rossi
Corso Rosselli 8A
54033 Carrara

OGGETTO DEL DISEGNO

PIANTE CONCESSIONATI

TAV. 01

FASE AUTORIZZATIVA

VARIANTE FINALE
AL PERMESSO DI COSTRUIRE N°81/06 DEL 03/07/06

SCALA

1:100

DATA

05/12/2007

AGGIORNAMENTI

PRECEDENTI AUTORIZZAZIONI

FIRME


PROGETTISTA

COORDINAMENTO


PROPRIETA'

VISTO




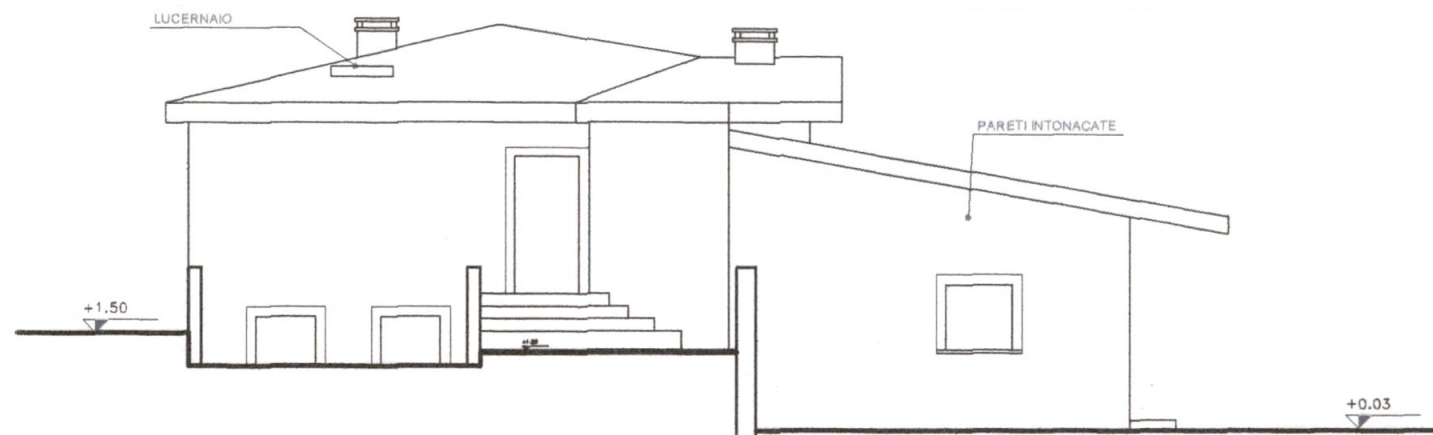


PROSPETTO OVEST scala 1:100

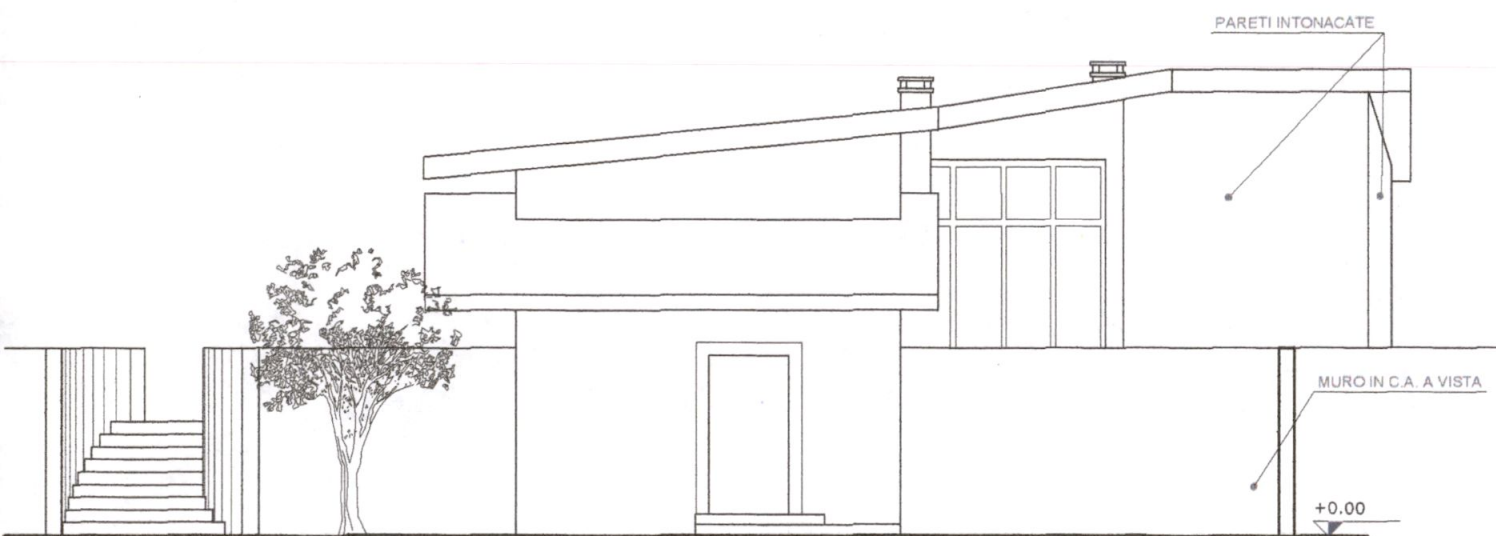

PROSPETTO SUD scala 1:100

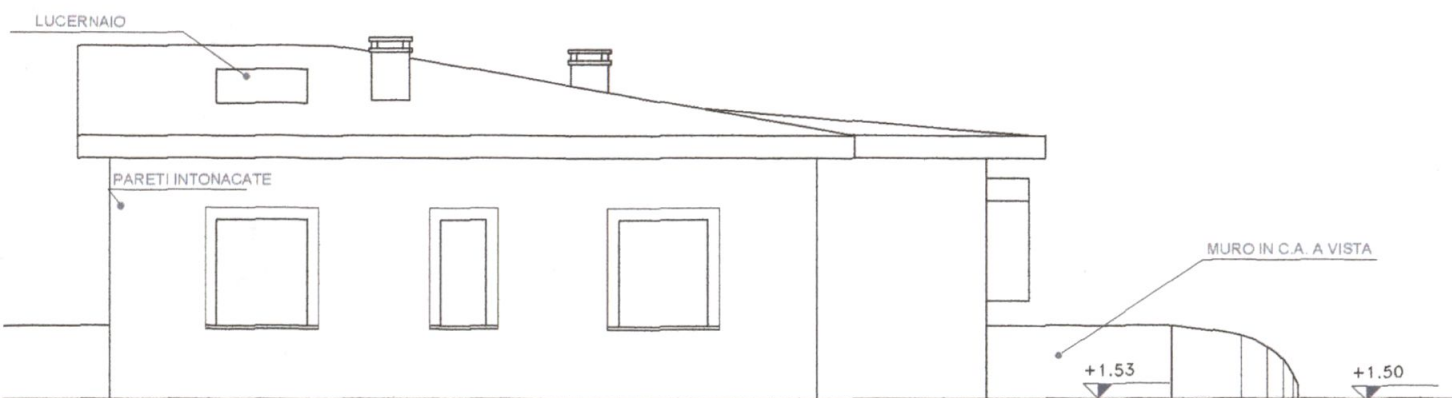

PROSPETTO NORD scala 1:100

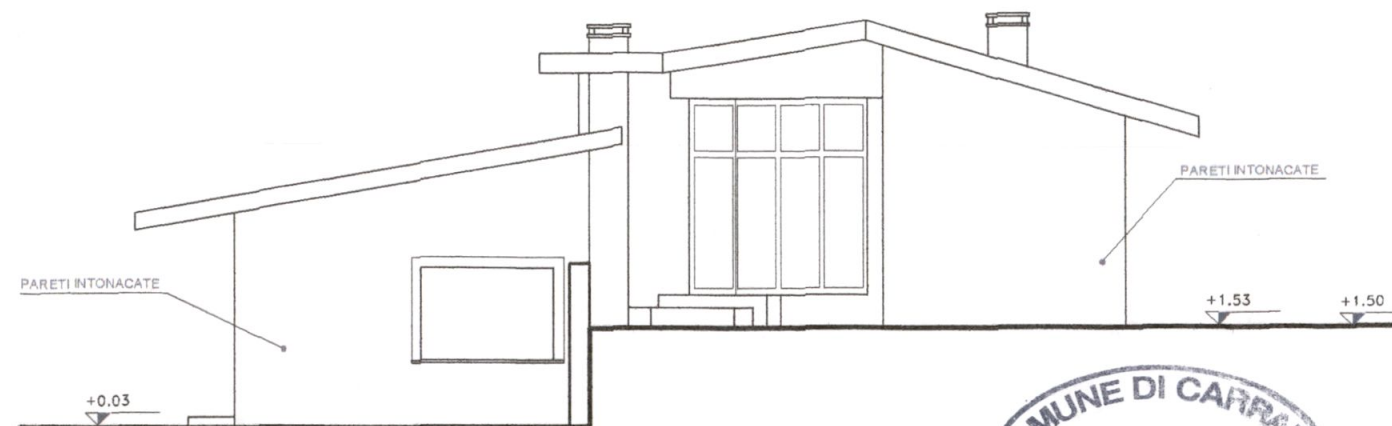

PROSPETTO EST scala 1:100



COMUNE DI CARRARA (MS)

FABBRICATO DI CIVILE ABITAZIONE
LOC. FOSSOLA

COMMITTENTI

Sig.ra Gabriella Dell'Amico
Via Magenta, 28
54033 Fossola - Carrara (MS)

PROGETTISTA

Arch. Valeria Eva Rossi
Corso Rosselli 8A
54033 Carrara

OGGETTO DEL DISEGNO

PROSPETTI CONCESSIONATI

TAV. 02

FASE AUTORIZZATIVA

VARIANTE FINALE
AL PERMESSO DI COSTRUIRE N°81/06 DEL 03/07/06

SCALA

1:100

DATA

05/12/2007

AGGIORNAMENTI

PRECEDENTI AUTORIZZAZIONI

FIRME

PROGETTISTA


COORDINAMENTO

PROPRIETA'


VISTO



Dell'Amico Gabriella

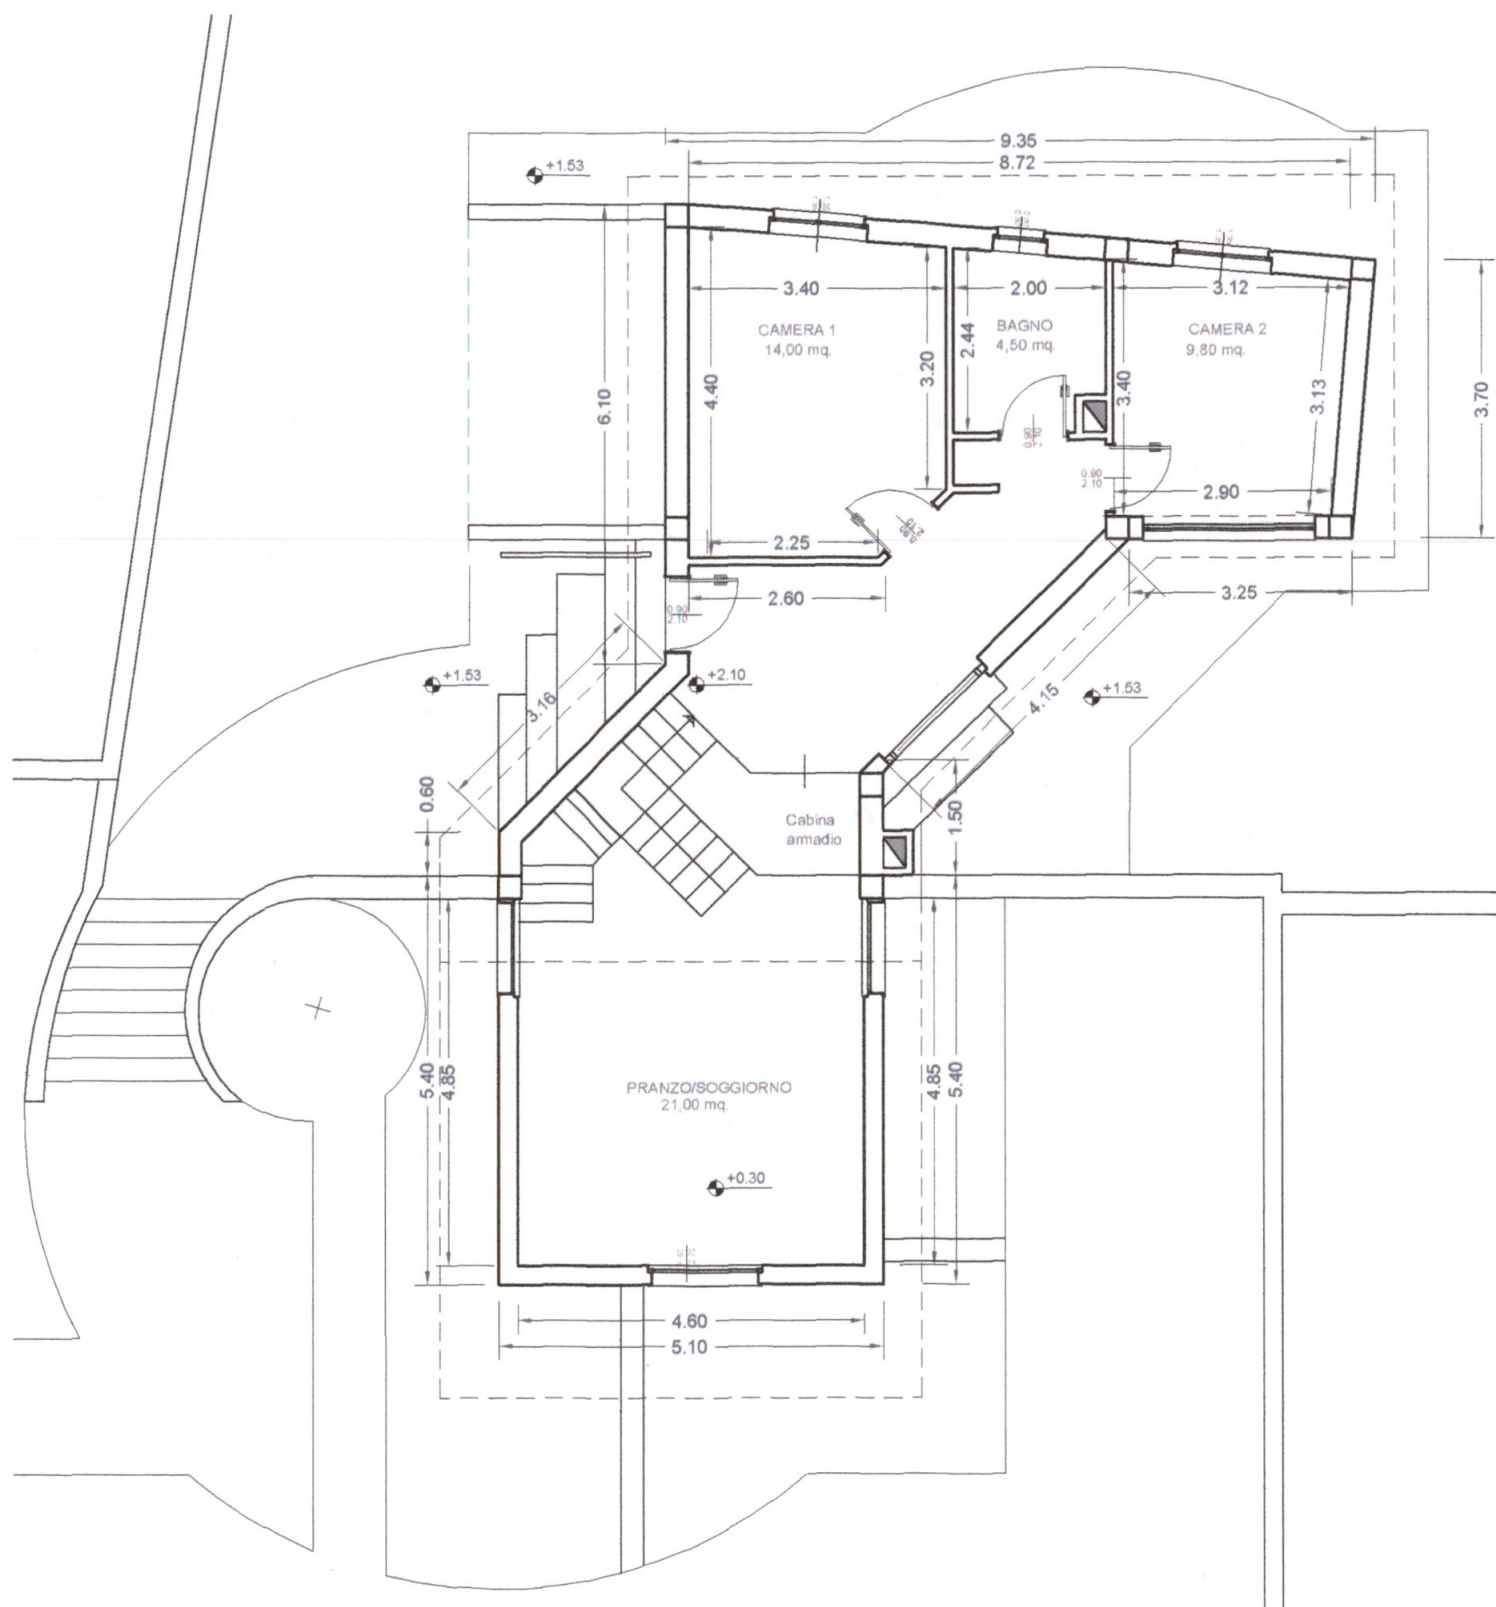

PIANTA P.T. scala 1:100

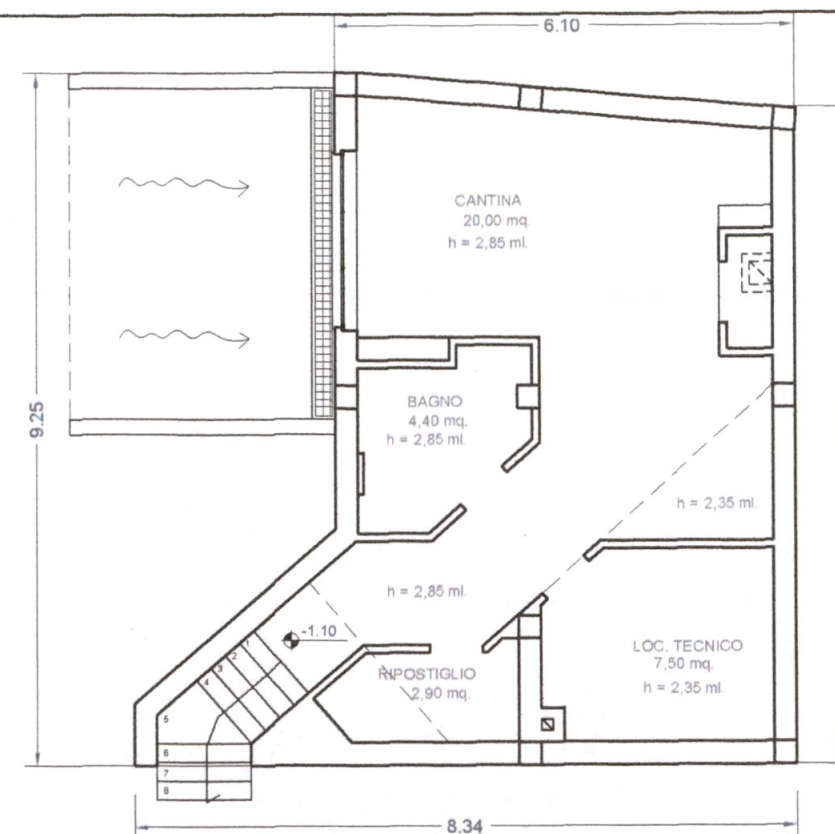

PIANTA SEMINTERRATO scala 1:100



COMUNE DI CARRARA (MS)

FABBRICATO DI CIVILE ABITAZIONE LOC. FOSSOLA

COMMITTENTI

Sig.ra Gabriella Dell'Amico
Via Magenta, 28
54033 Fossola - Carrara (MS)

PROGETTISTA

Arch. Valeria Eva Rossi
Corso Rosselli 8A
54033 Carrara

OGGETTO DEL DISEGNO

PIANTE VARIANTE FINALE

TAV. 03

FASE AUTORIZZATIVA

VARIANTE FINALE
AL PERMESSO DI COSTRUIRE N°81/06 DEL 03/07/06

SCALA

1:100

DATA

05/12/2007

AGGIORNAMENTI

PRECEDENTI AUTORIZZAZIONI

FIRME

PROGETTISTA




COORDINAMENTO


PROPRIETA'

Dell'Amico Gabriella



VISTO

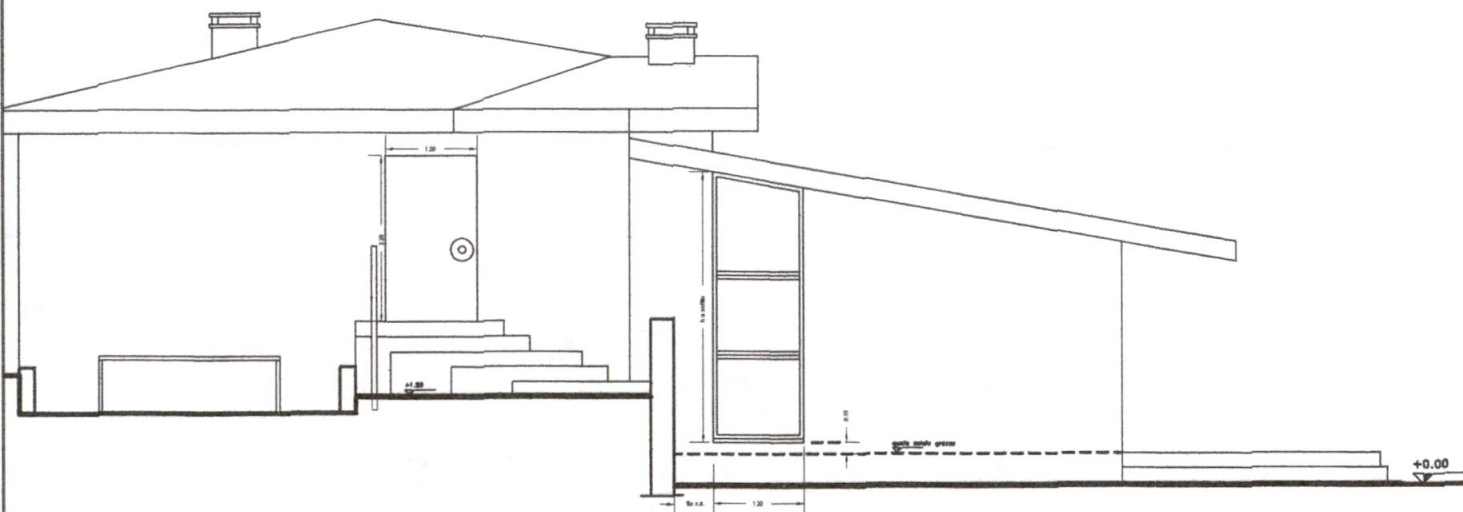


PROSPETTO OVEST scala 1:100

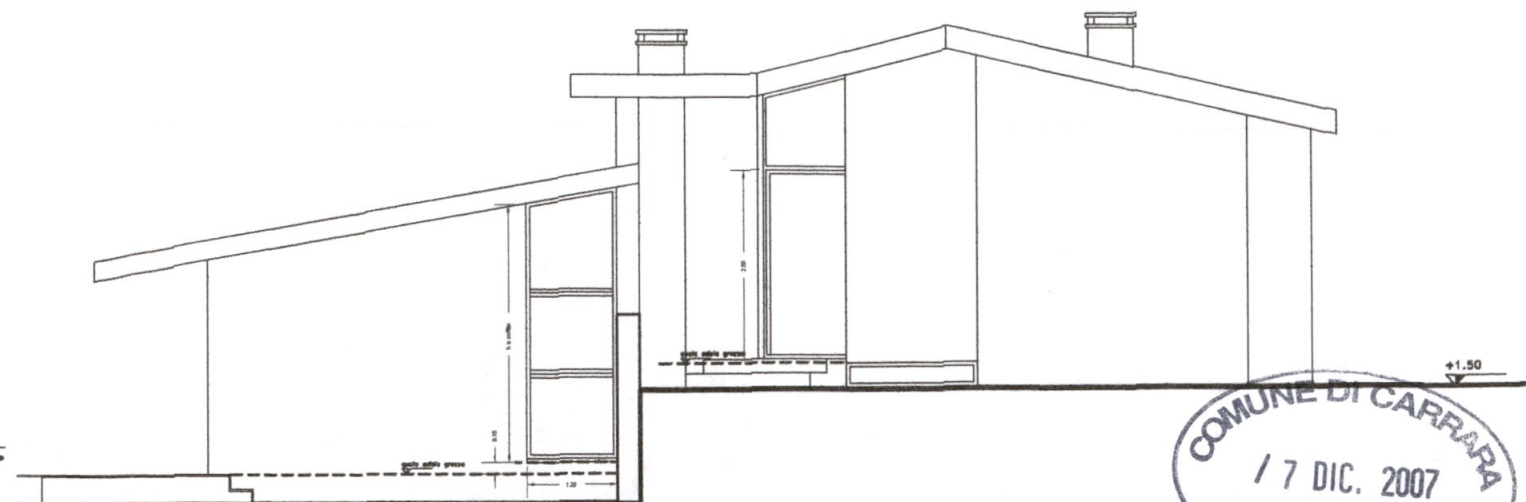

PROSPETTO EST scala 1:100

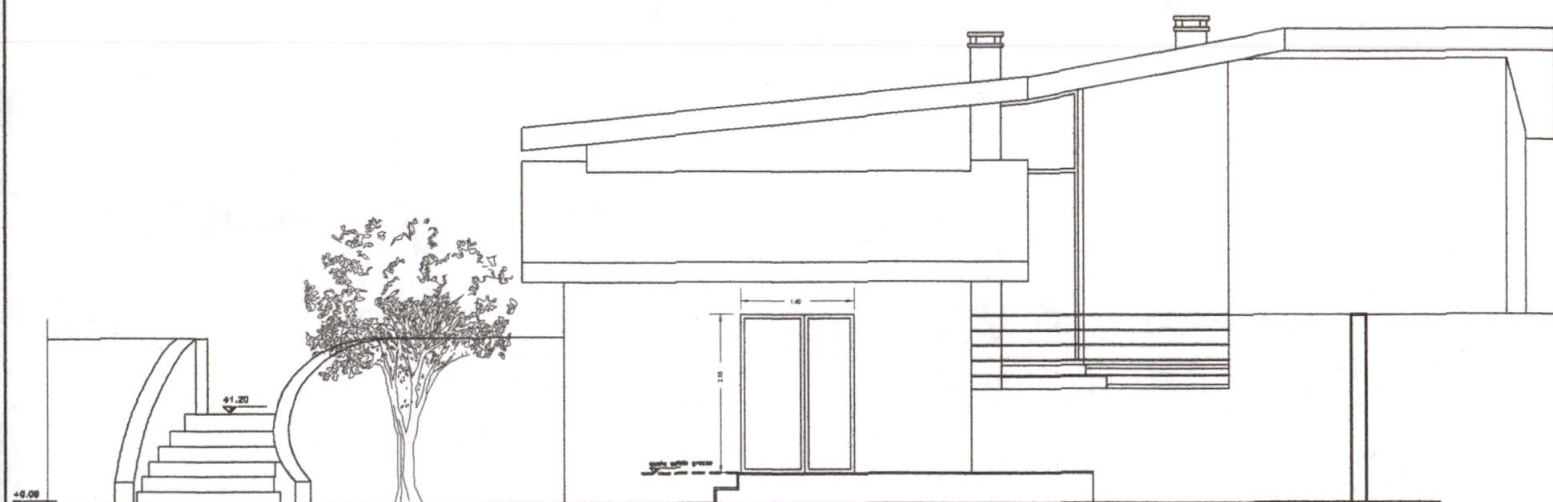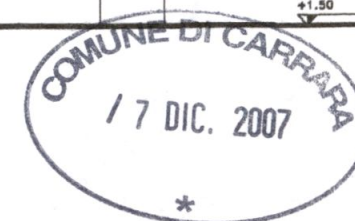

PROSPETTO SUD scala 1:100

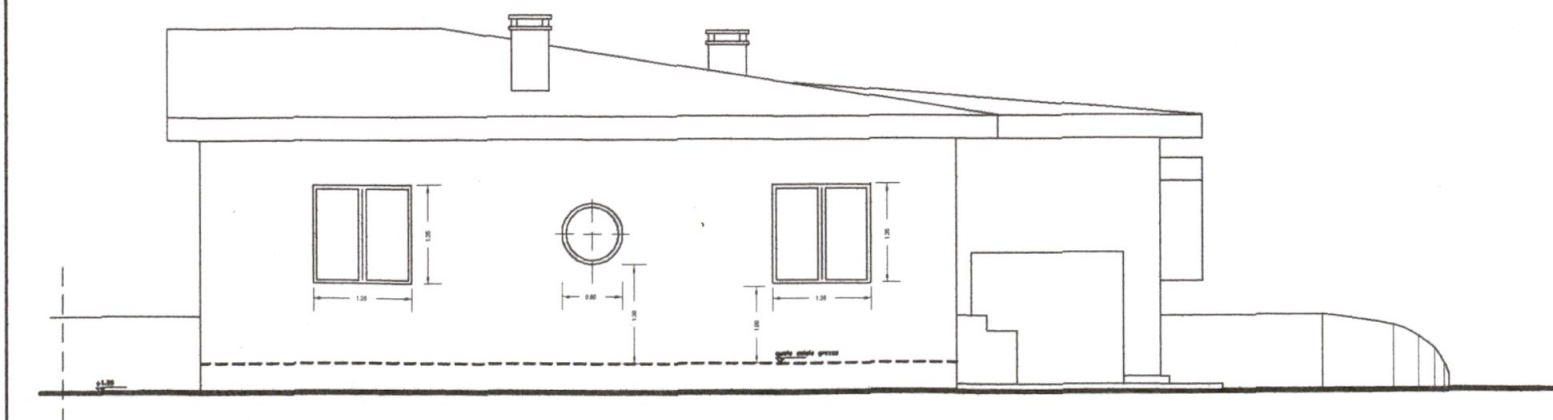

PROSPETTO NORD scala 1:100

COMUNE DI CARRARA (MS)

FABBRICATO DI CIVILE ABITAZIONE
LOC. FOSSOLA

COMMITTENTI

Sig.ra Gabriella Dell'Amico
Via Magenta, 28
54033 Fossola - Carrara (MS)

PROGETTISTA

Arch. Valeria Eva Rossi
Corso Rosselli 8A
54033 Carrara

OGGETTO DEL DISEGNO

PROSPETTI VARIANTE FINALE

TAV. 04

FASE AUTORIZZATIVA

VARIANTE FINALE
AL PERMESSO DI COSTRUIRE N°81/06 DEL 03/07/06

SCALA

1:100

DATA

05/12/2007

AGGIORNAMENTI

PRECEDENTI AUTORIZZAZIONI

FIRME

PROGETTISTA



Arch. Valeria Rossi
N° 4578

COORDINAMENTO


PROPRIETA'

Dell'Amico Gabriella

VISTO

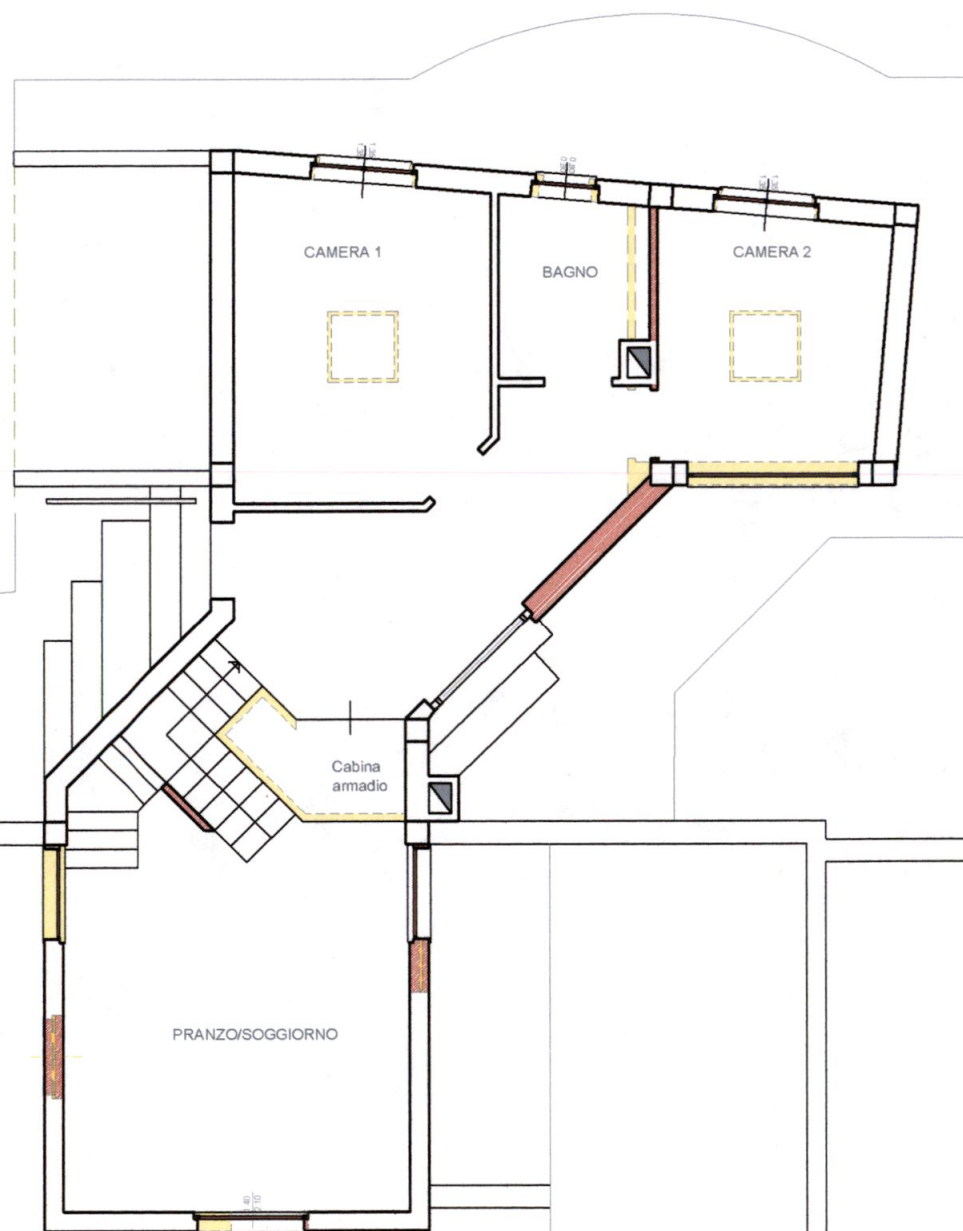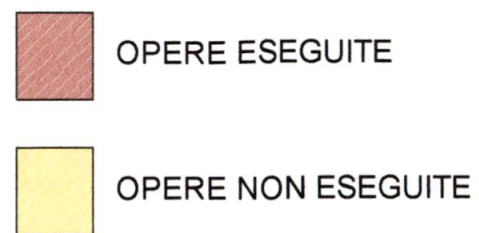

PIANTA P.T. scala 1:100

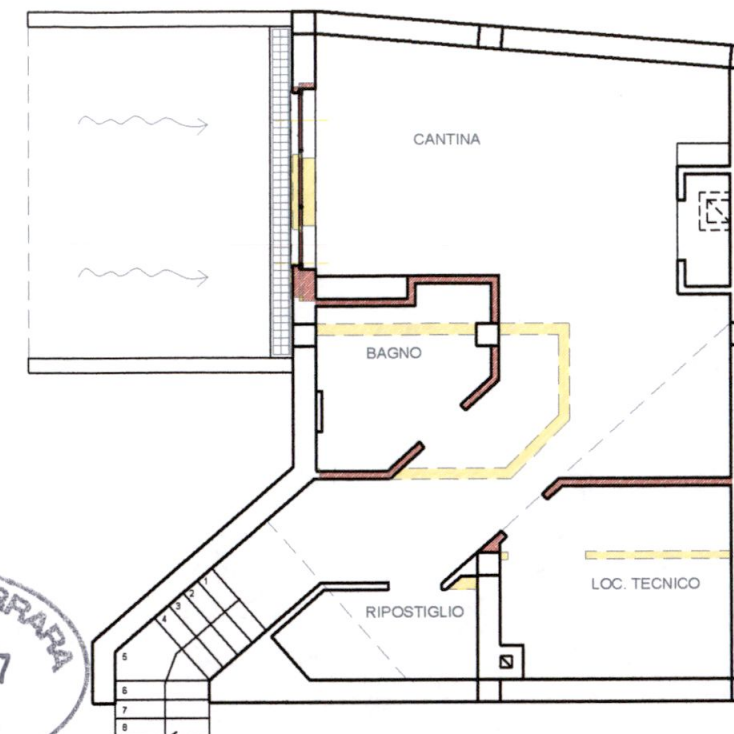

PIANTA SEMINTERRATO scala 1:100

COMUNE DI CARRARA (MS)

FABBRICATO DI CIVILE ABITAZIONE LOC. FOSSOLA

COMMITTENTI

Sig.ra Gabriella Dell'Amico
Via Magenta, 28
54033 Fossola - Carrara (MS)

PROGETTISTA

Arch. Valeria Eva Rossi
Corso Rosselli 8A
54033 Carrara

OGGETTO DEL DISEGNO

PIANTE VARIANTE FINALE: SOVRAPPOSTO

TAV. 05

FASE AUTORIZZATIVA

VARIANTE FINALE
AL PERMESSO DI COSTRUIRE N°81/06 DEL 03/07/06

SCALA

1:100

DATA

05/12/2007

AGGIORNAMENTI

PRECEDENTI AUTORIZZAZIONI


FIRME

PROGETTISTA


COORDINAMENTO

PROPRIETA'


VISTO

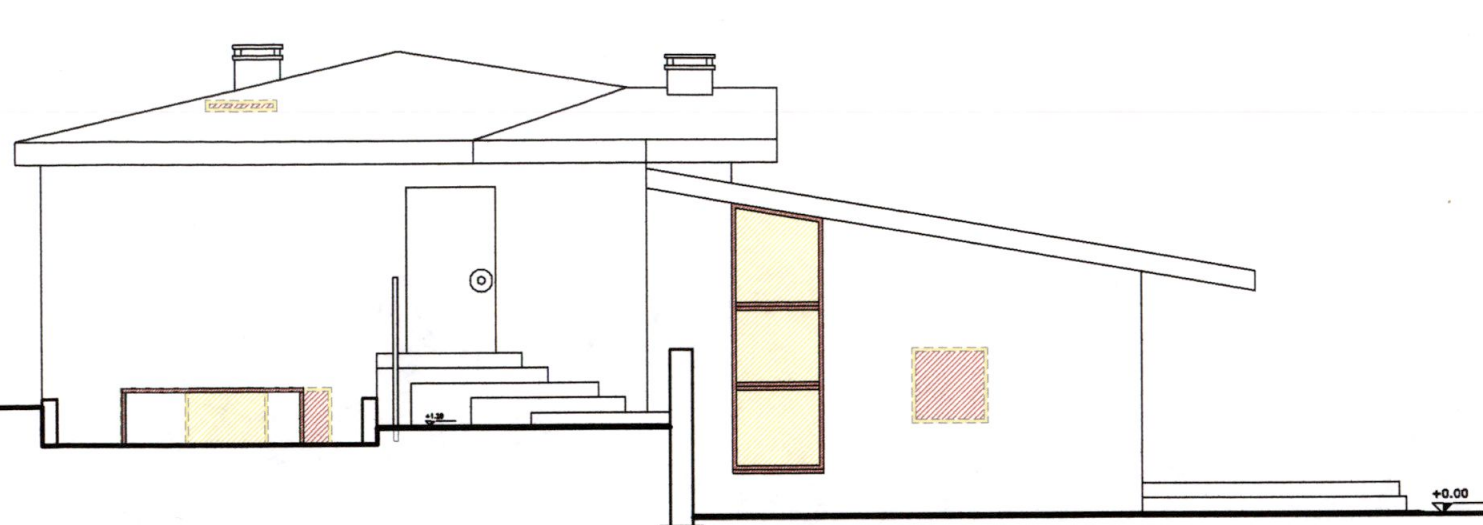


PROSPETTO OVEST scala 1:100

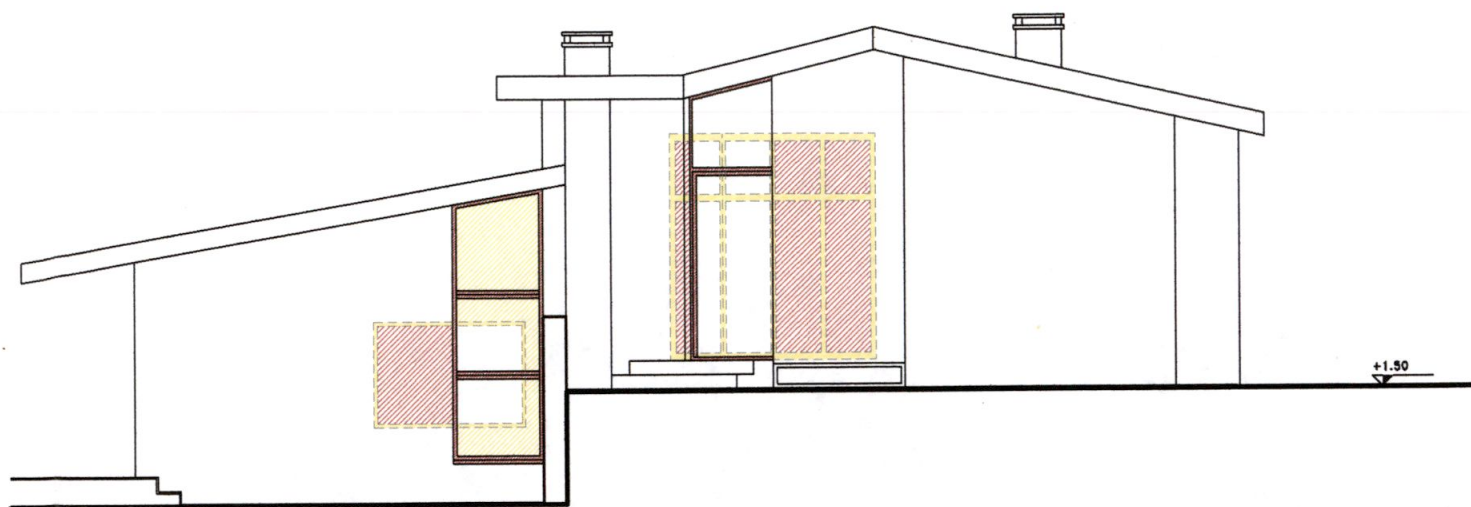

PROSPETTO EST scala 1:100

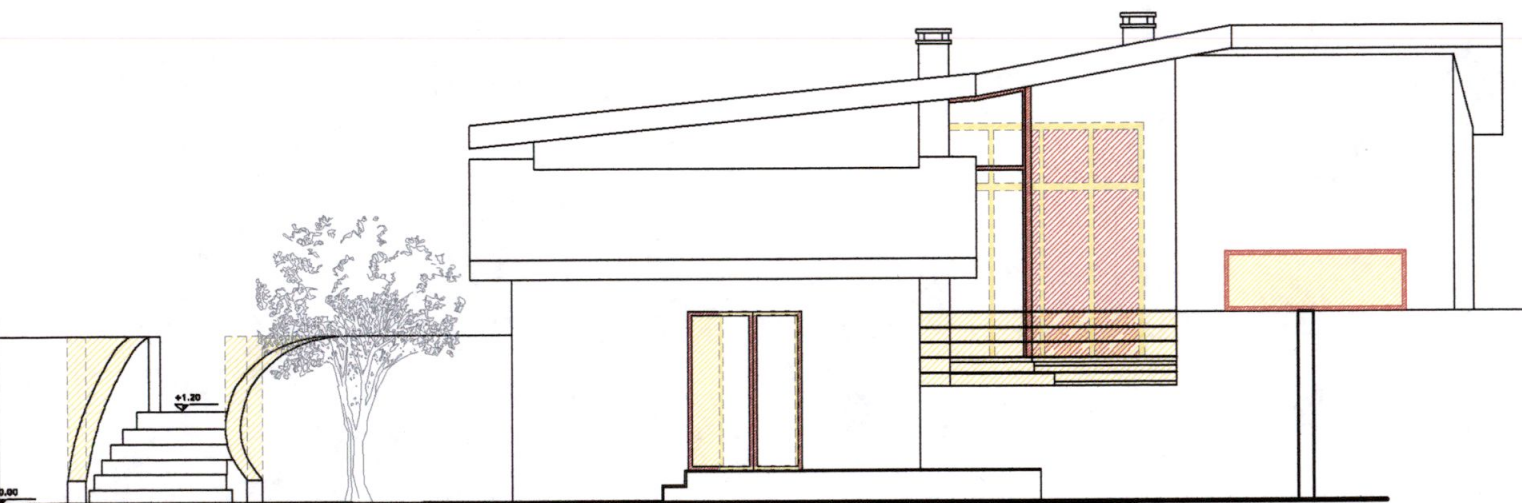

PROSPETTO SUD scala 1:100

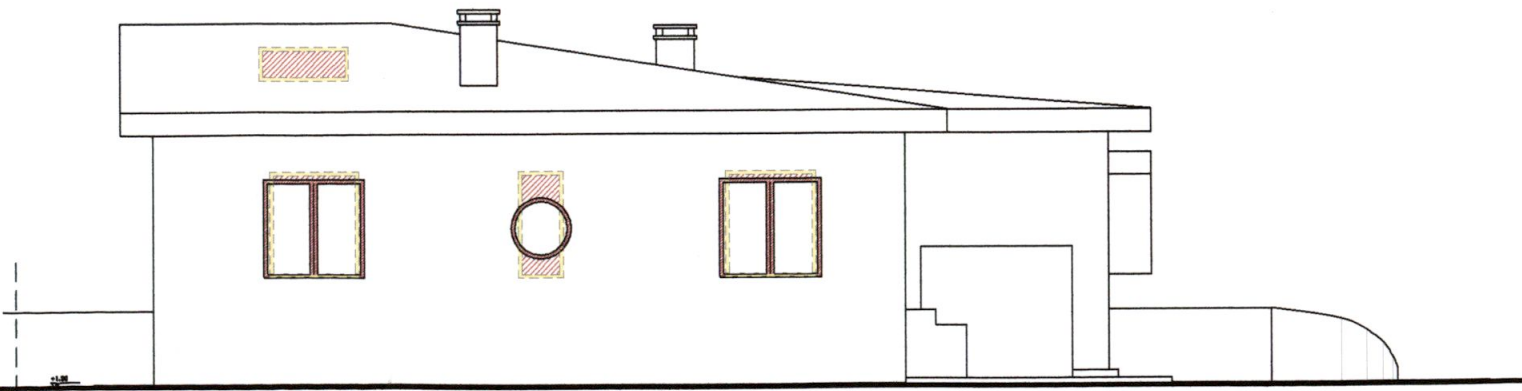

PROSPETTO NORD scala 1:100

COMUNE DI CARRARA (MS)

FABBRICATO DI CIVILE ABITAZIONE
LOC. FOSSOLA

COMMITTENTI

Sig.ra Gabriella Dell'Amico
Via Magenta, 28
54033 Fossola - Carrara (MS)

PROGETTISTA

Arch. Valeria Eva Rossi
Corso Rosselli 8A
54033 Carrara

OGGETTO DEL DISEGNO

PROSPETTI VARIANTE FINALE: SOVRAPPOSTO

TAV. 06

FASE AUTORIZZATIVA

VARIANTE FINALE
AL PERMESSO DI COSTRUIRE N°81/06 DEL 03/07/06

SCALA

1:100

DATA

05/12/2007

AGGIORNAMENTI

PRECEDENTI AUTORIZZAZIONI

FIRME

PROGETTISTA

Valeria Rossi

COORDINAMENTO

PROPRIETA'

Dell'Amico Gabriella

VISTO