




APPROVATO

PROGETTO - PRIHELLI - G.

VIA CARRIONA - CARRARA -

3^e soluzione

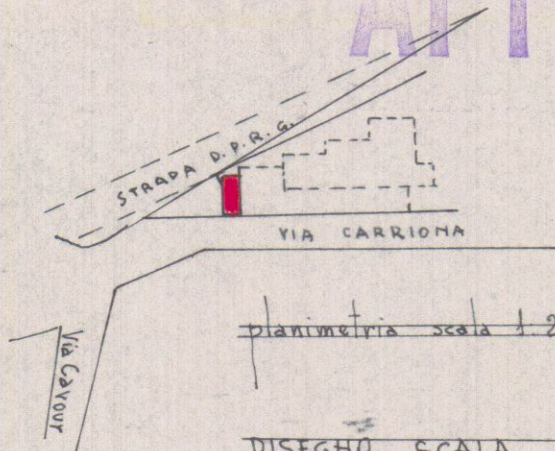

planimetria scala 1:2000

DISEGNO SCALA 1:100



Approvato dal Sindaco alle condizioni indicate nel permesso di costruzione


N. 165

del

24-5-1965


L'ARCHITETTO CAPO SEZIONE (GIORGIO CRASAI)

[Signature]

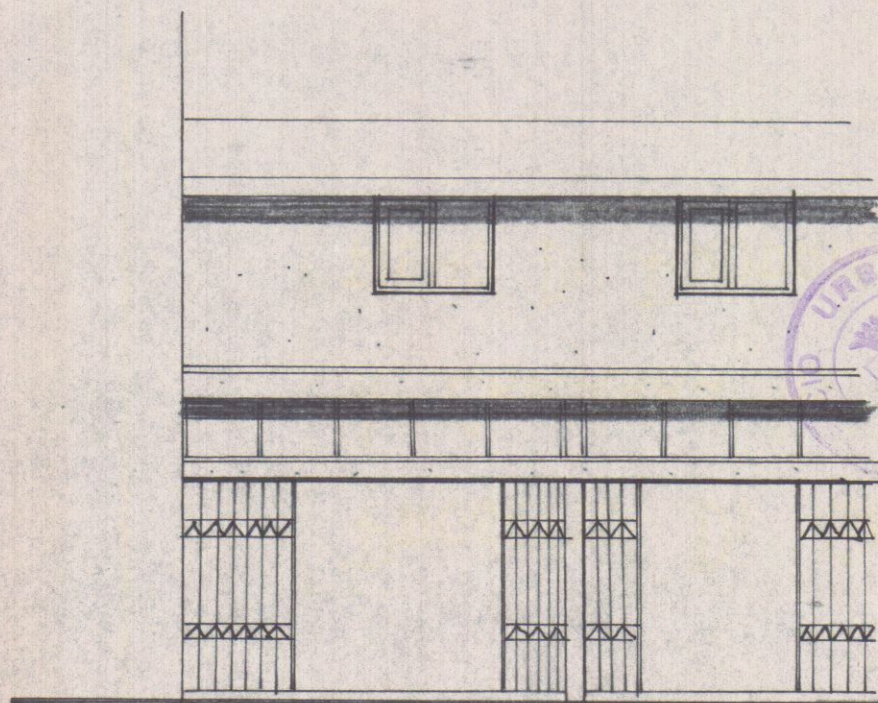


PROPRIETA' PRIHELLI


PROSPETTO SU VIA CARRIONA

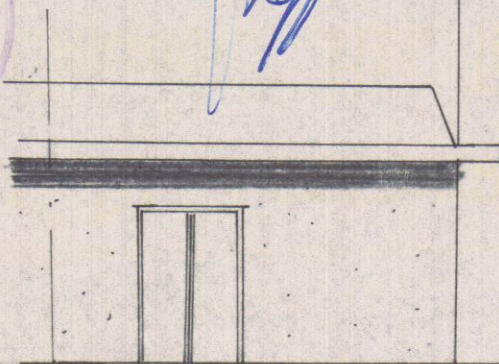

PROSPETTO SULLA VIA PRIVATA

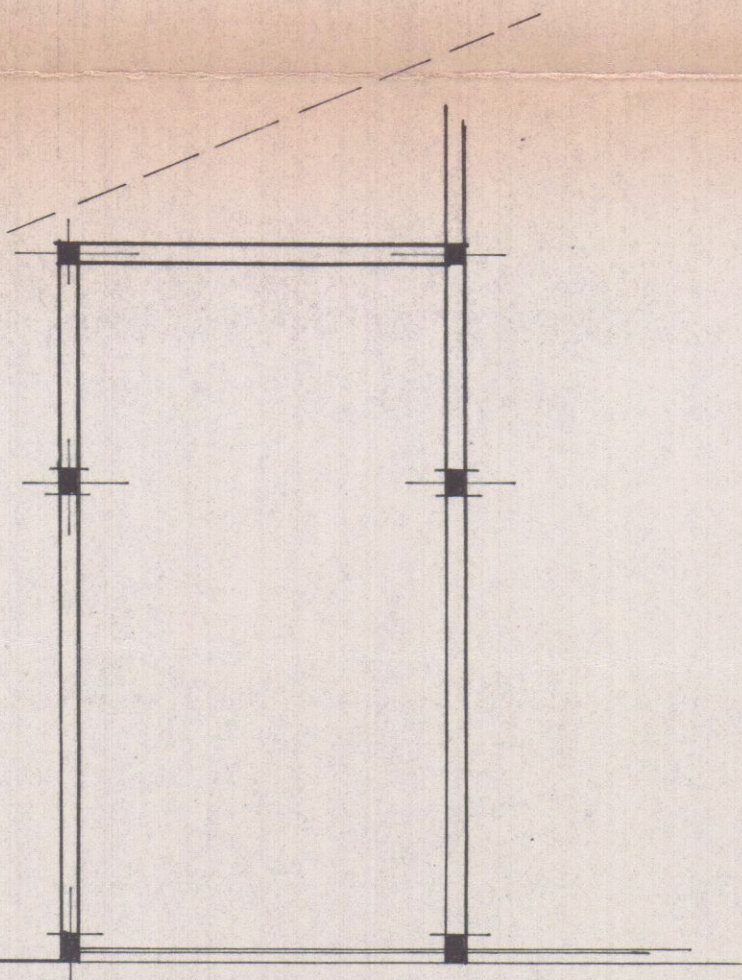

PIANTA PT

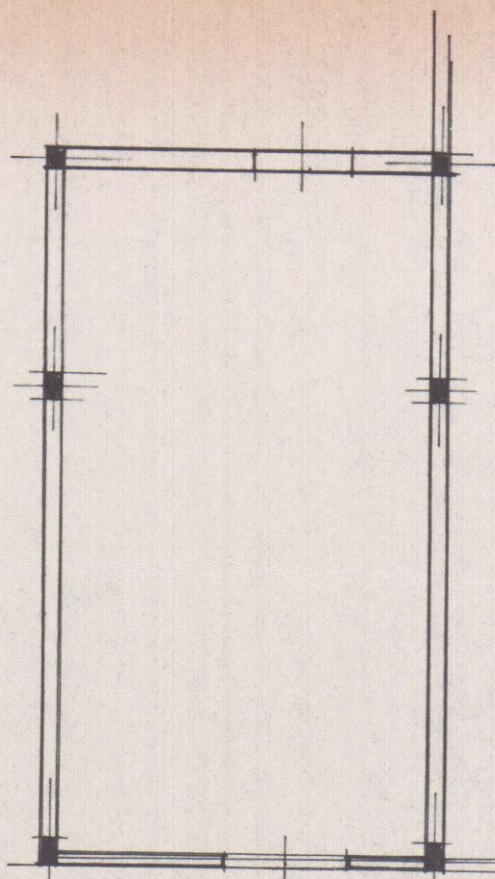

PIANTA 1° PIAHO