


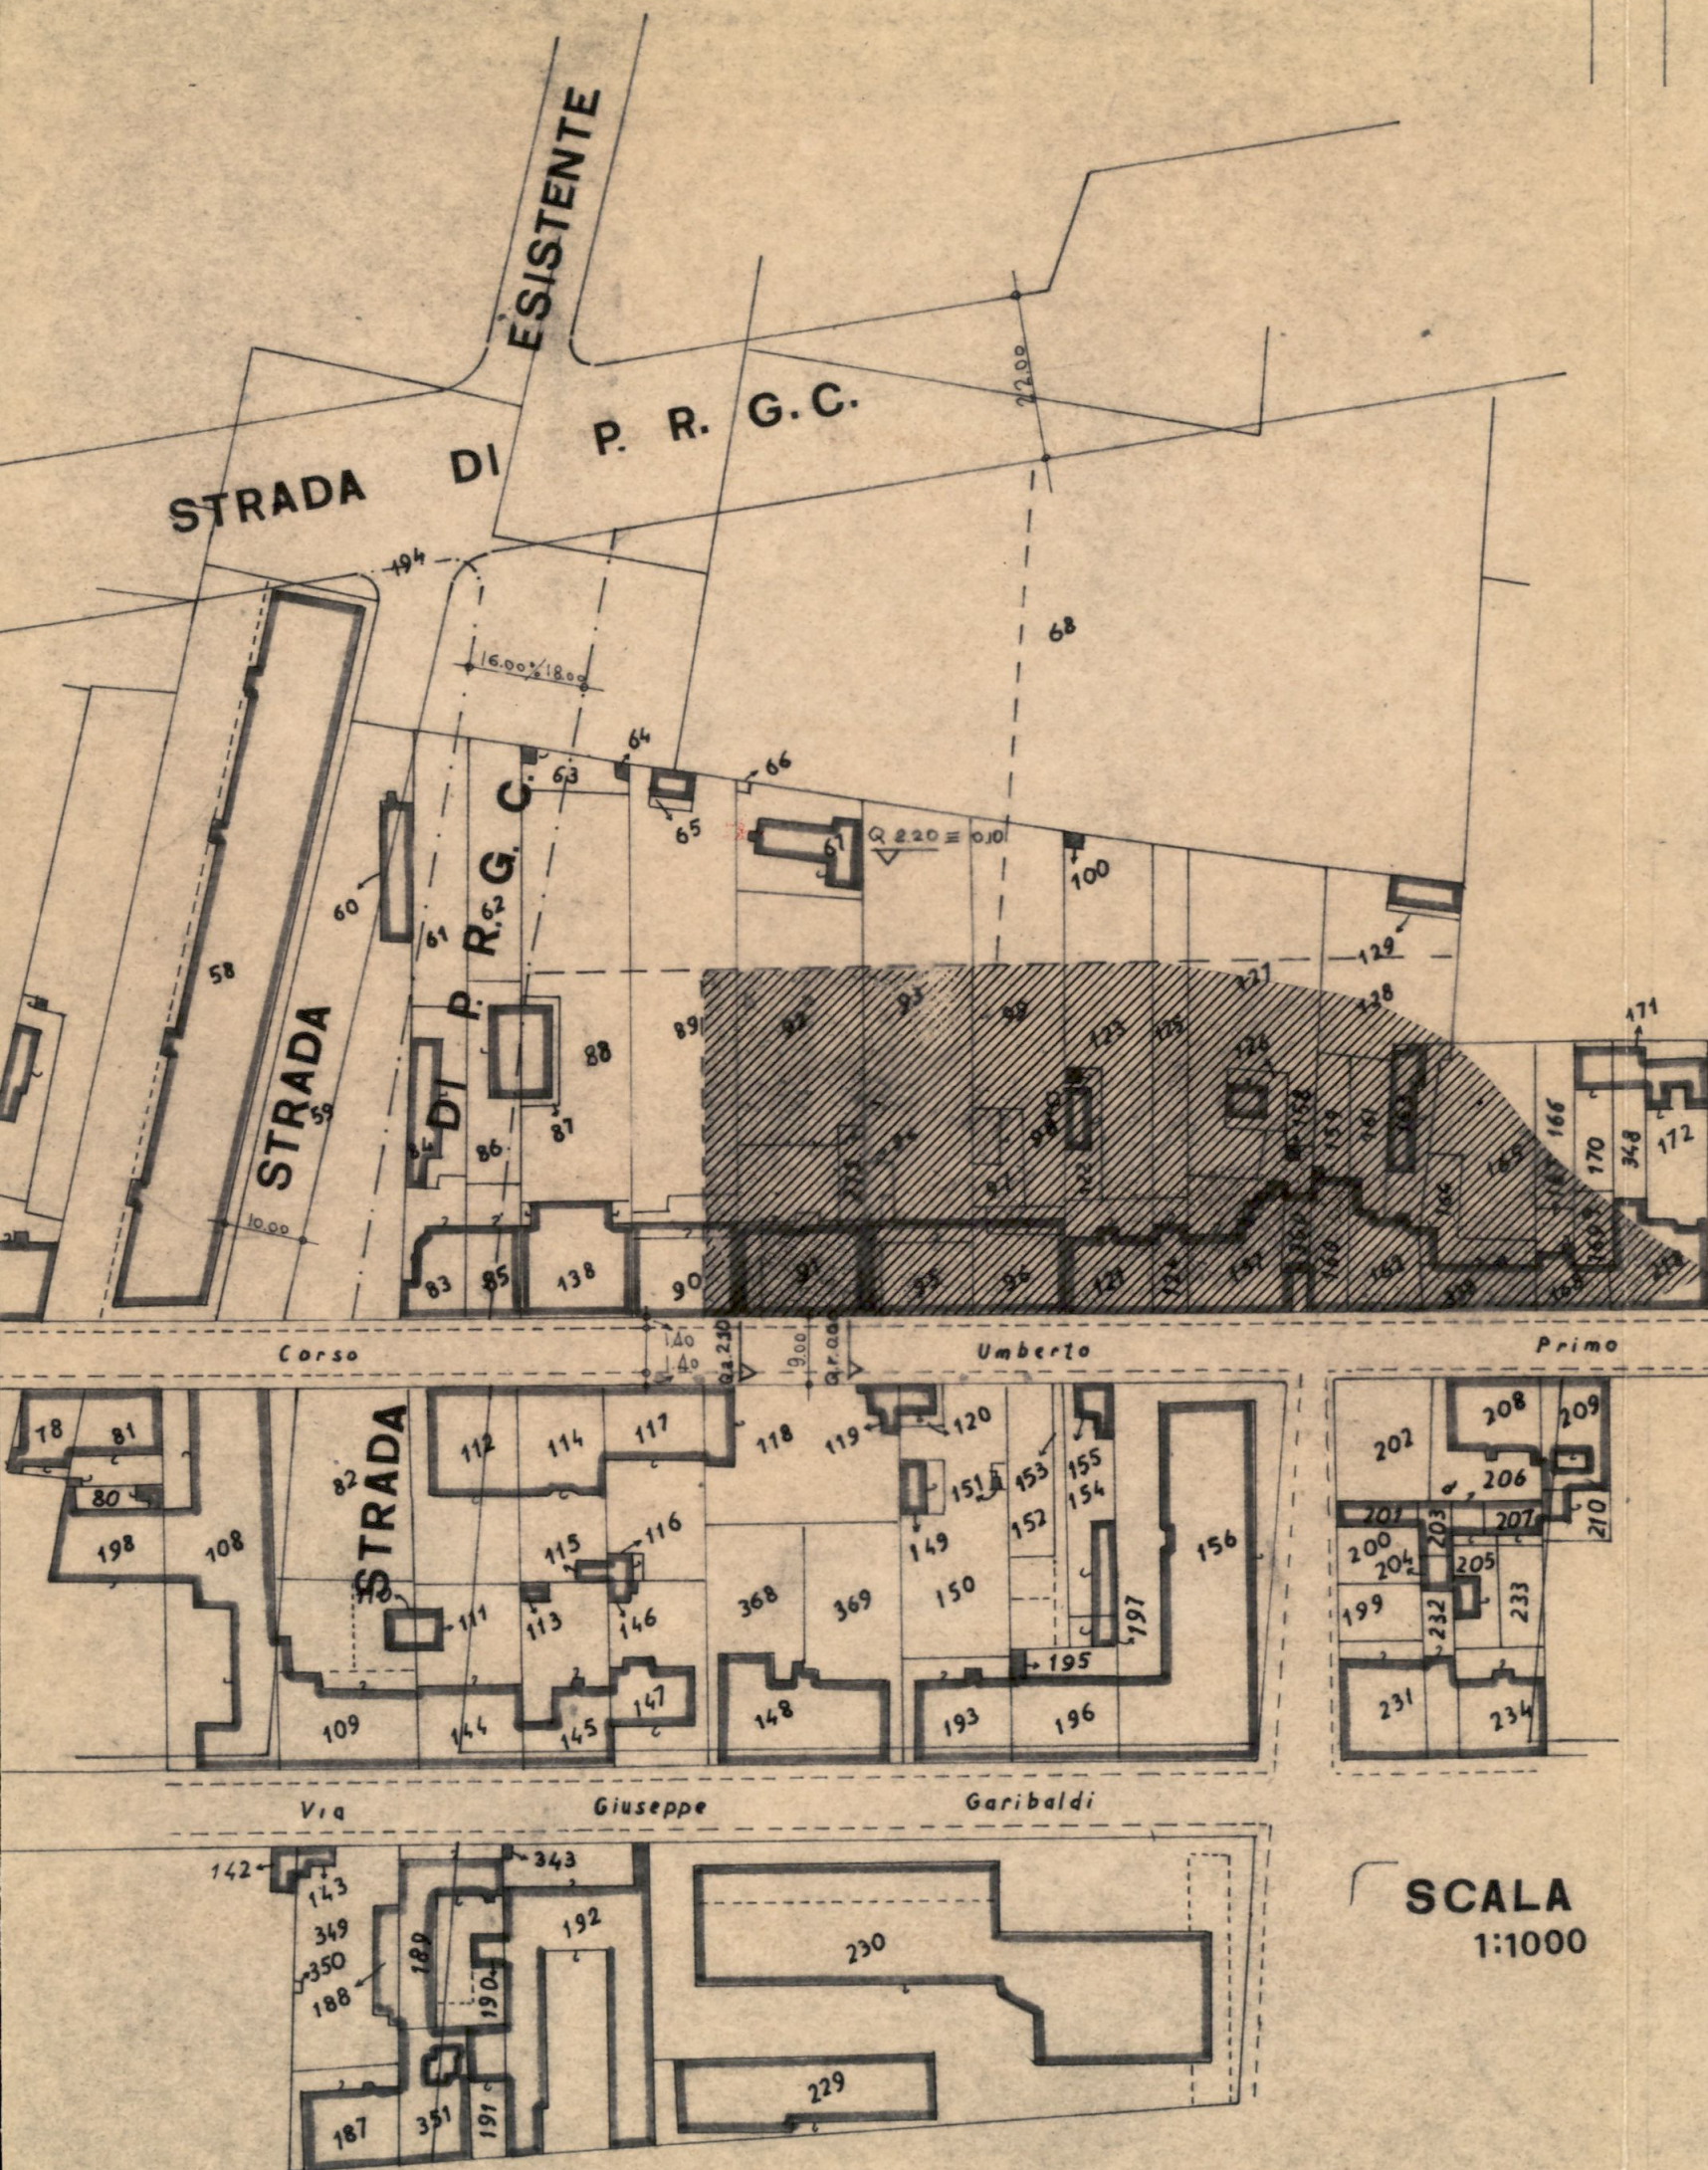

Art. 9

Nelle zone edilizie classificate con la lettera « C/1 » nel P.R.G., le costruzioni dovranno avere le seguenti caratteristiche:

Costruzione a corpo di fabbrica lineare aperto, lunghezza del corpo di fabbrica pari a quella dell'isolato, numero massimo dei piani 3 (compreso il piano terra e piano rialzato), altezza massima pari a m. 12 o comunque mai superiore alla larghezza della via. La costruzione dovrà sorgere di norma a filo stradale, ove se ne distacchi non sarà mai per una distanza inferiore a m. 3.

22

VARIANTE SOSPESO

Foglio : 102

Mappali : 91; 275; 92.

zona di p.r.g. C1

3 MAR. 1977

STUDIO TECNICO PROFESSIONALE
GEOMETRI F. NARDINI - GP. TONINI
PATELLI VINCENZO
PROPRIETARIO S. VATTERONI GIOCONDA e MILENA

LAVORO FABBRICATO IN VIA A. MAGGIANI

TAVOLA Planimetria

Scale 1 : 1.000 n. d'ordine Riferim.

VARIANTE AL progetto di ampliamento e sopraelevazione (Lic. N. 2274 del 10-11-76)