5

PROGETTO
DI UN FABBRICATO

1B

COMUNE DI CARRARA
18 FEB. 2003
*

DI CIVILE ABITAZIONE

DA EDIFICARSI IN VIA BERTOLONI - VIA BASSA

MARINA DI CARRARA

Residenza Arcobaleno srl

PROPRIETÀ: ~~ISTITUTO DIOCESANO~~
~~DI MASSA CARRARA~~

IL PROGETTISTA: DOTT. ARCH. ATTILIO DANI

PROSPETTI

SCALA 1:100

APPROVATO

COMUNE DI CARRARA
SETTORE URBANISTICA
Approvato dal Dirigente alle condizioni indicate nella Concessione edilizia
n° 37 del 2003
elaborato grafico Tav. .... esaminato dal Nucleo Valutazione del 7/4/03
Il Responsabile del Procedimento
(Pezzica Arch. Rodolfo)

ORDINE DEGLI ARCHITETTI DELLA PROV. di Massa-Carrara
Dott. Arch.
DANI
ATTILIO
n° 16

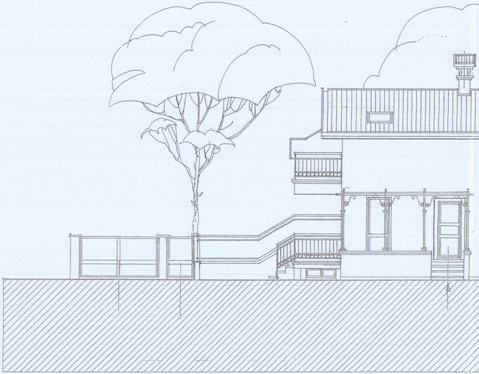

PROSPETT

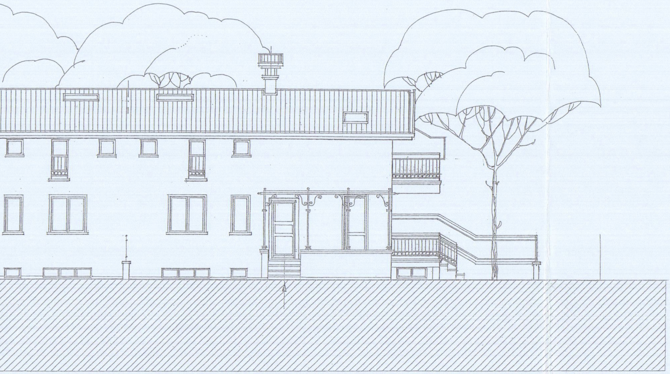

TO SUD

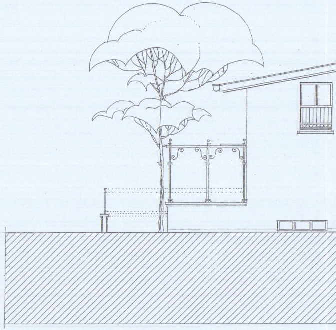

PROSPETTO

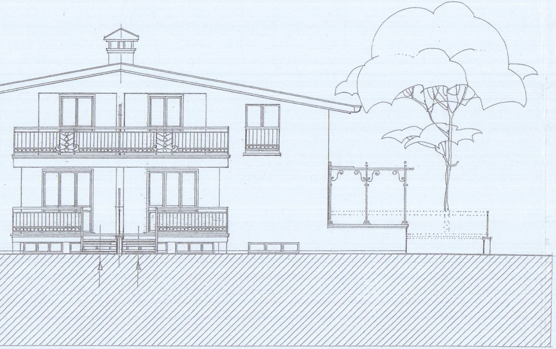

OVEST

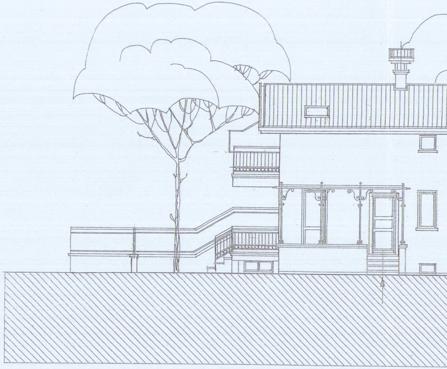

PROSPETTO

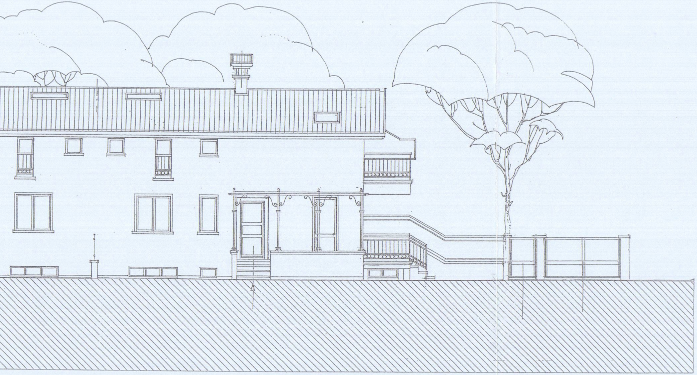

NORD

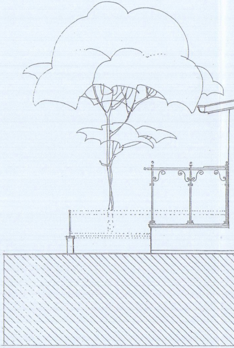

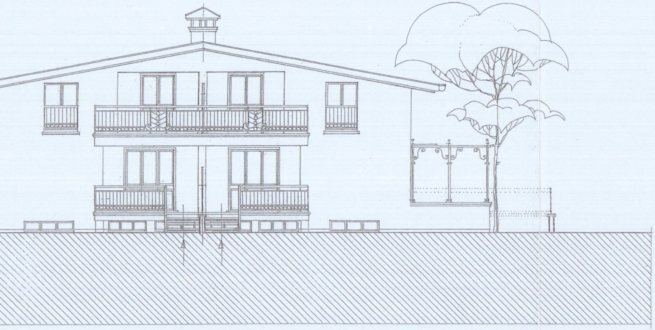

PROSPETTO EST