

24 GEN. 1980

1

PROGETTO DI MODIFICHE A ESISTENTE
CAPANNONE USO INDUSTRIALE SITO
IN COMUNE DI CARRARA, VIA S. MARTINO
DI CUI AL MAPP. LE N° 28 FOGLIO 42

PROPRIETARIO GIUSEPPE CIANNOTTI


APPROVATO
4 MAR 1980
CONTROLLATO
IL TECNICO



Approvato dal Sindaco alle sedute
del Consiglio Comunale di costruzione
N° 48 del 10 MAR 1980



Planimetria rapp. 1/1000
FOGLIO N° 42

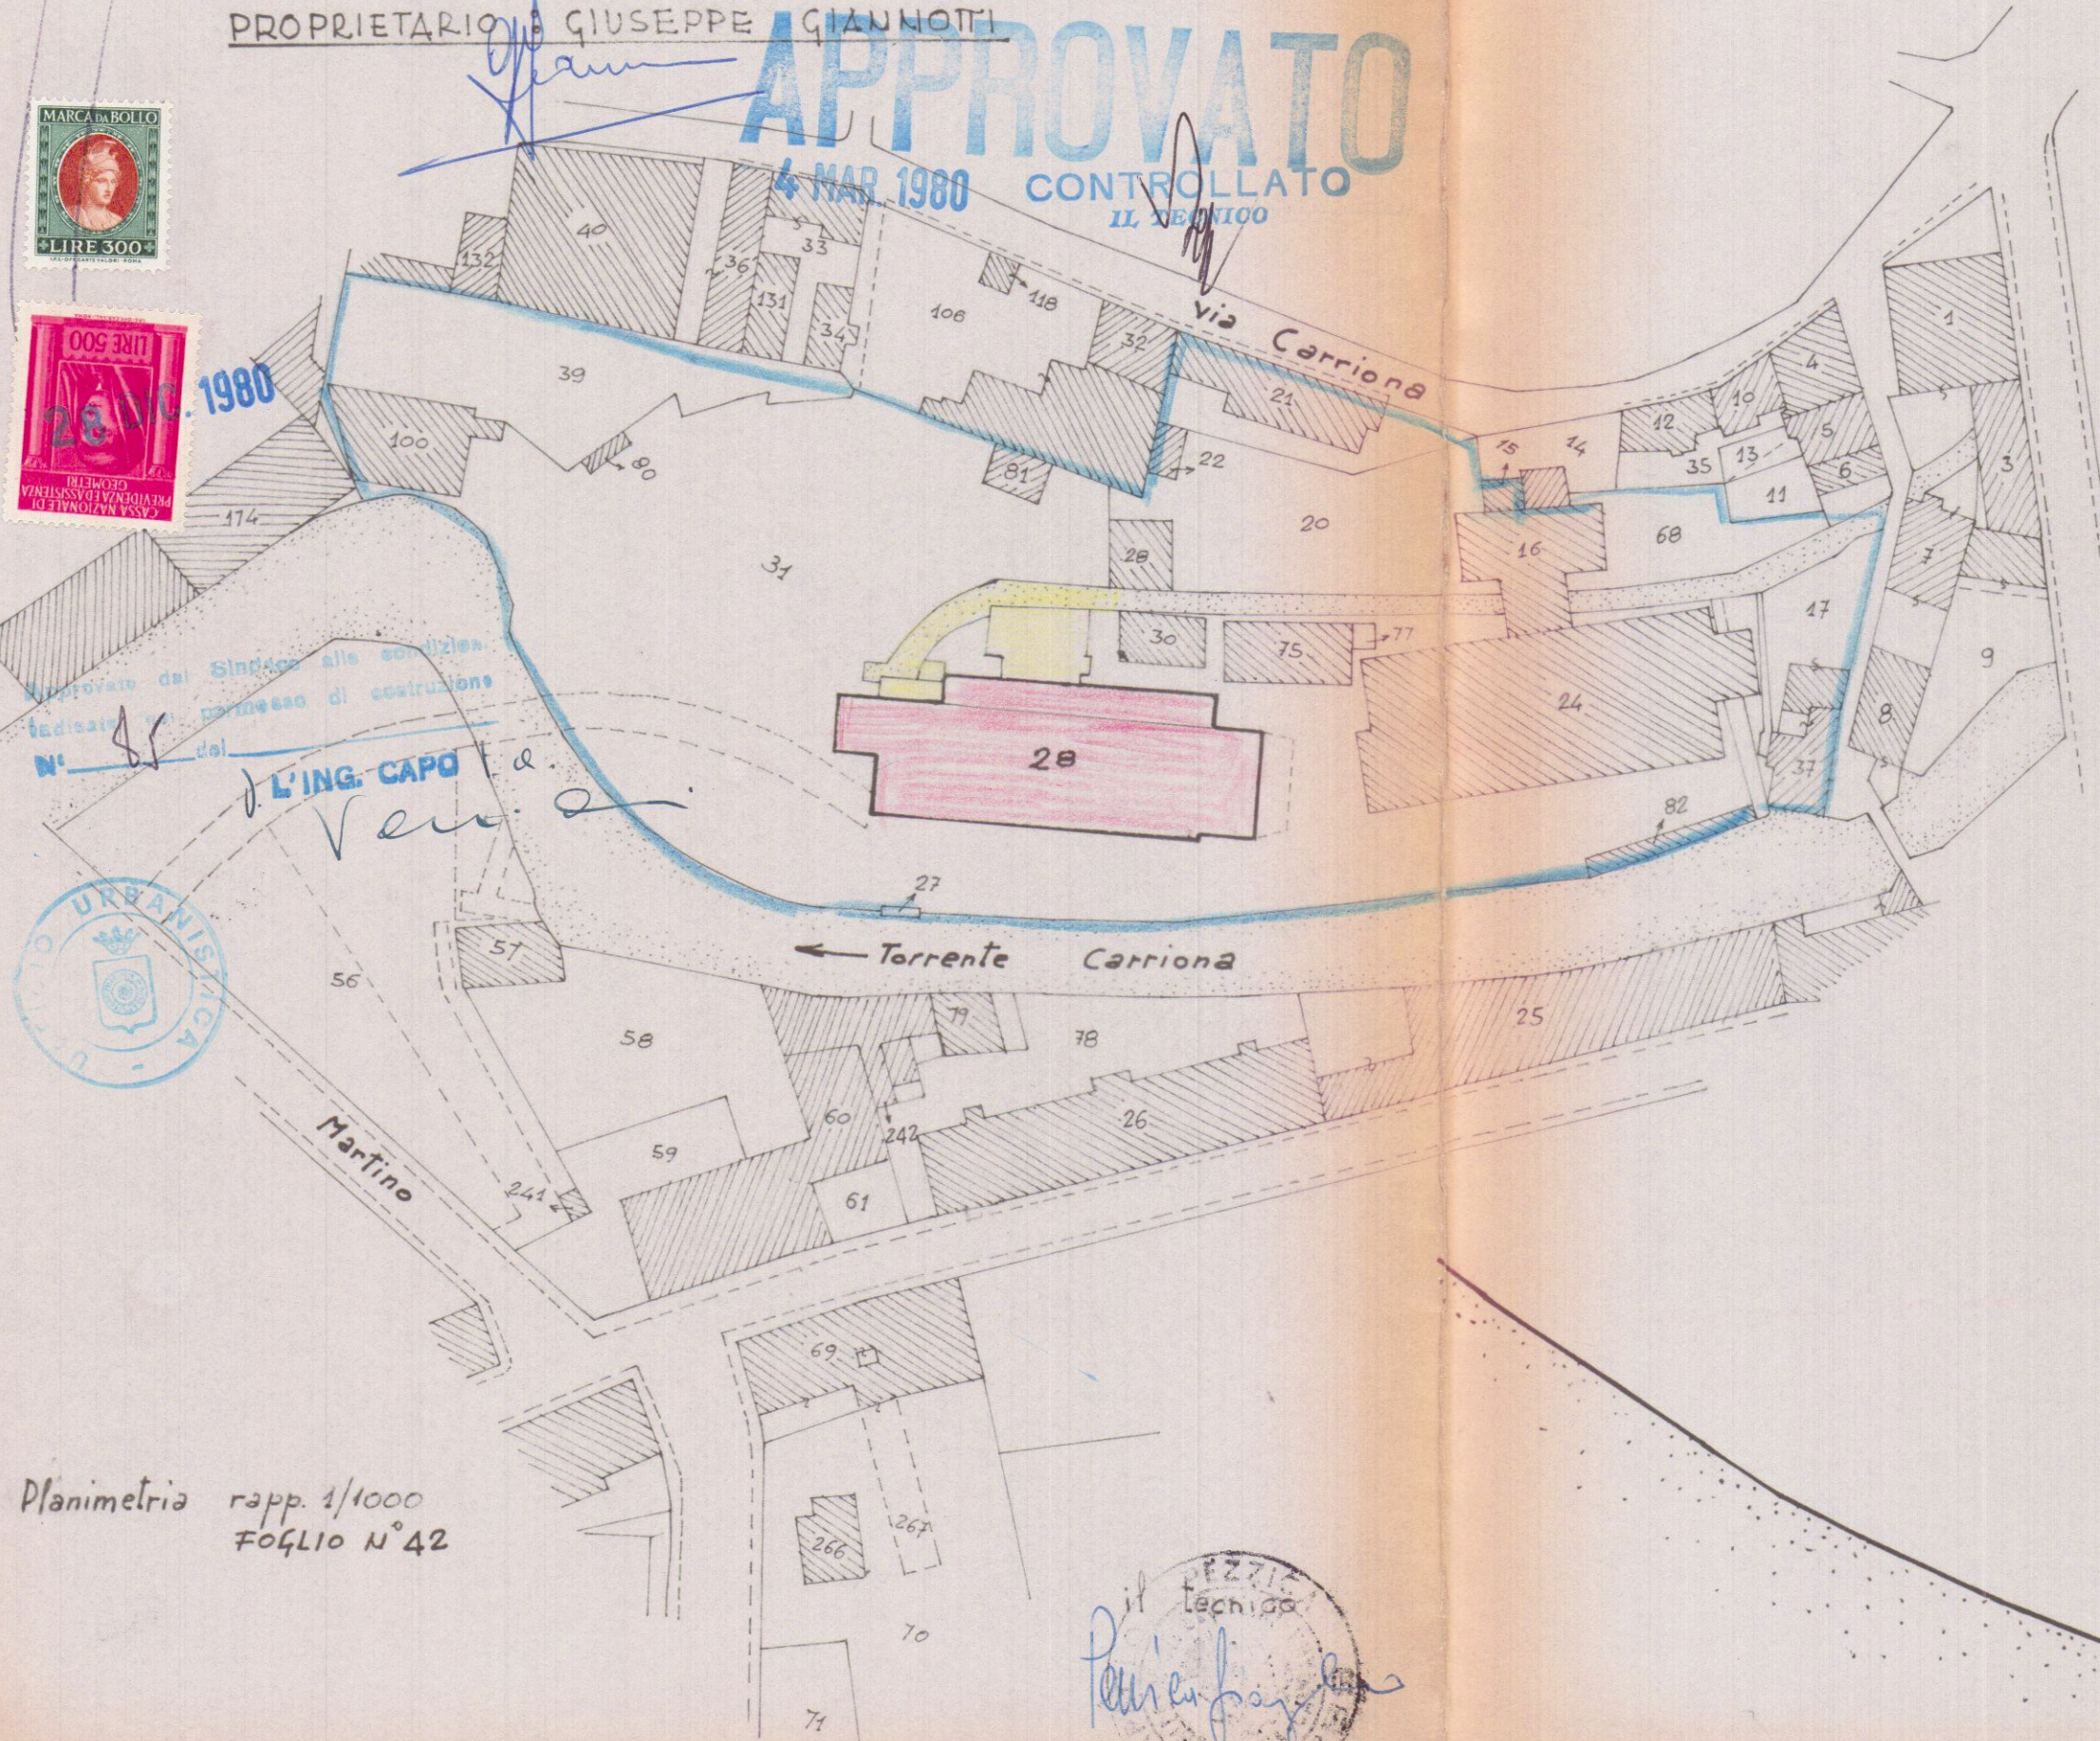

PLANIMETRIA PARTICOLAREGGIATA
RAPP. 1/200

DEMOLIZIONI

