

5

SOLAIO INDICATO IN PLANIMETRIA CON
LA LETTERA "E".

PROP. : SIGG. GIANNOTTI GIUSEPPE E CIAPONI
BARBARA.


il tecnico progettista:
Geom. PEZZIGA GIAMPAOLO




COMUNE DI CARRARA
ELABORATO GRATICO
ALLEGATO ALLA CONG. ED.
GRADUATA IN SANATORIA
E N° 47 DEL 22/11/84

ISTRUTTORE DIRETTIVO TESSI


Approvato dal Sindaco alle condizioni
indicate nella concessione edilizia
N. 156 del 14-12-84
Dirigente Sett. Urbanistica
(Arch. Pierluigi Bossi)

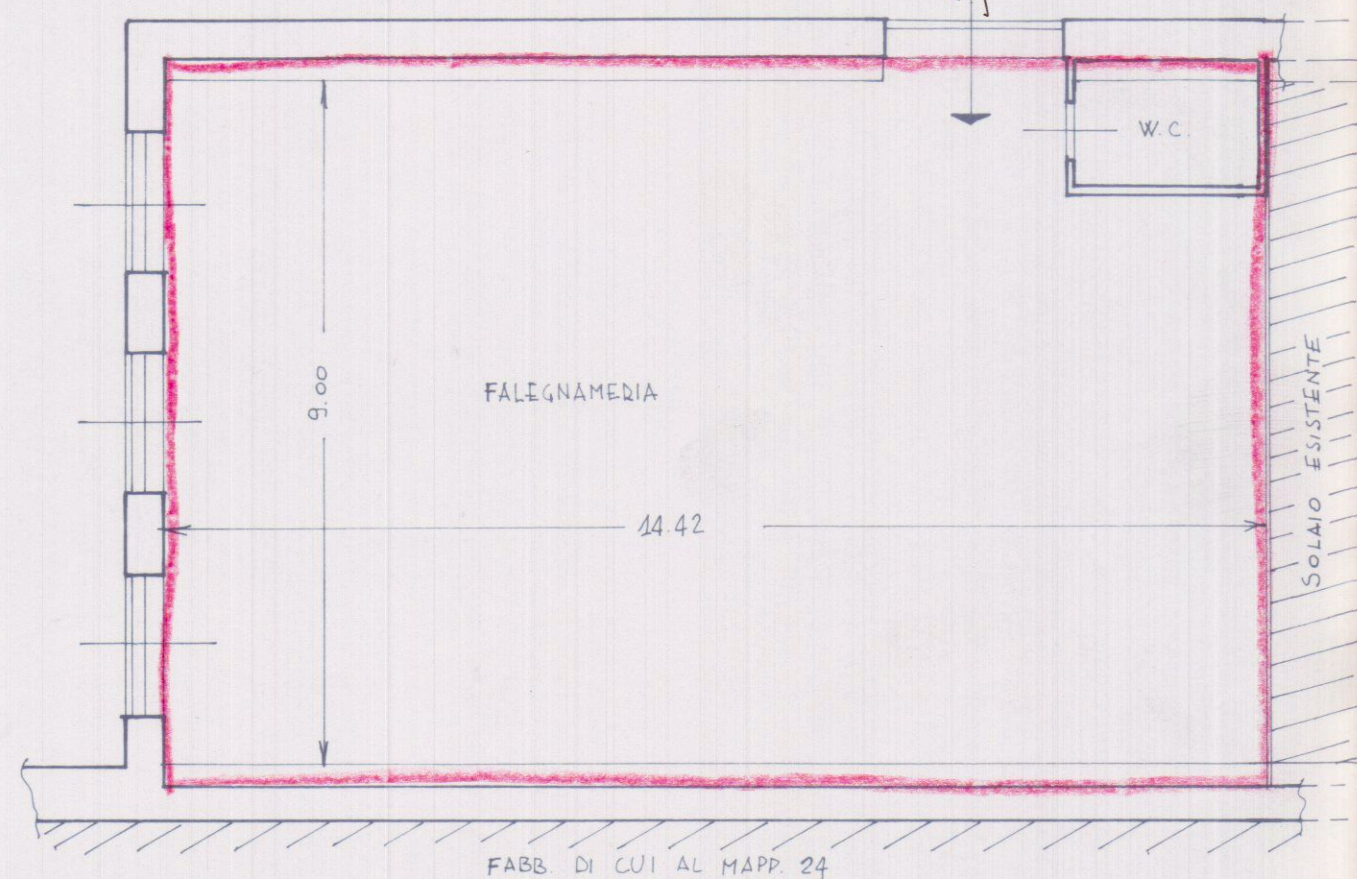


PIANTA PRIMO PIANO - RADD. 1/100

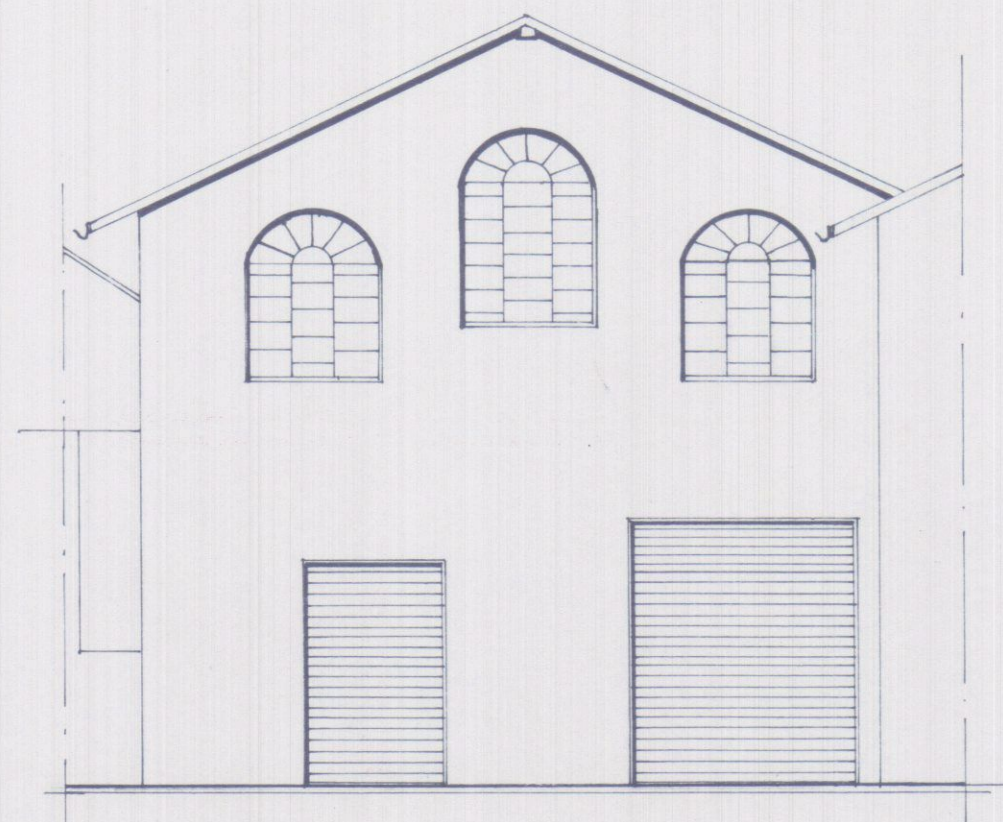

PROSPETTO VERSO PIAZZALE INTERNO
RADD. 1/100

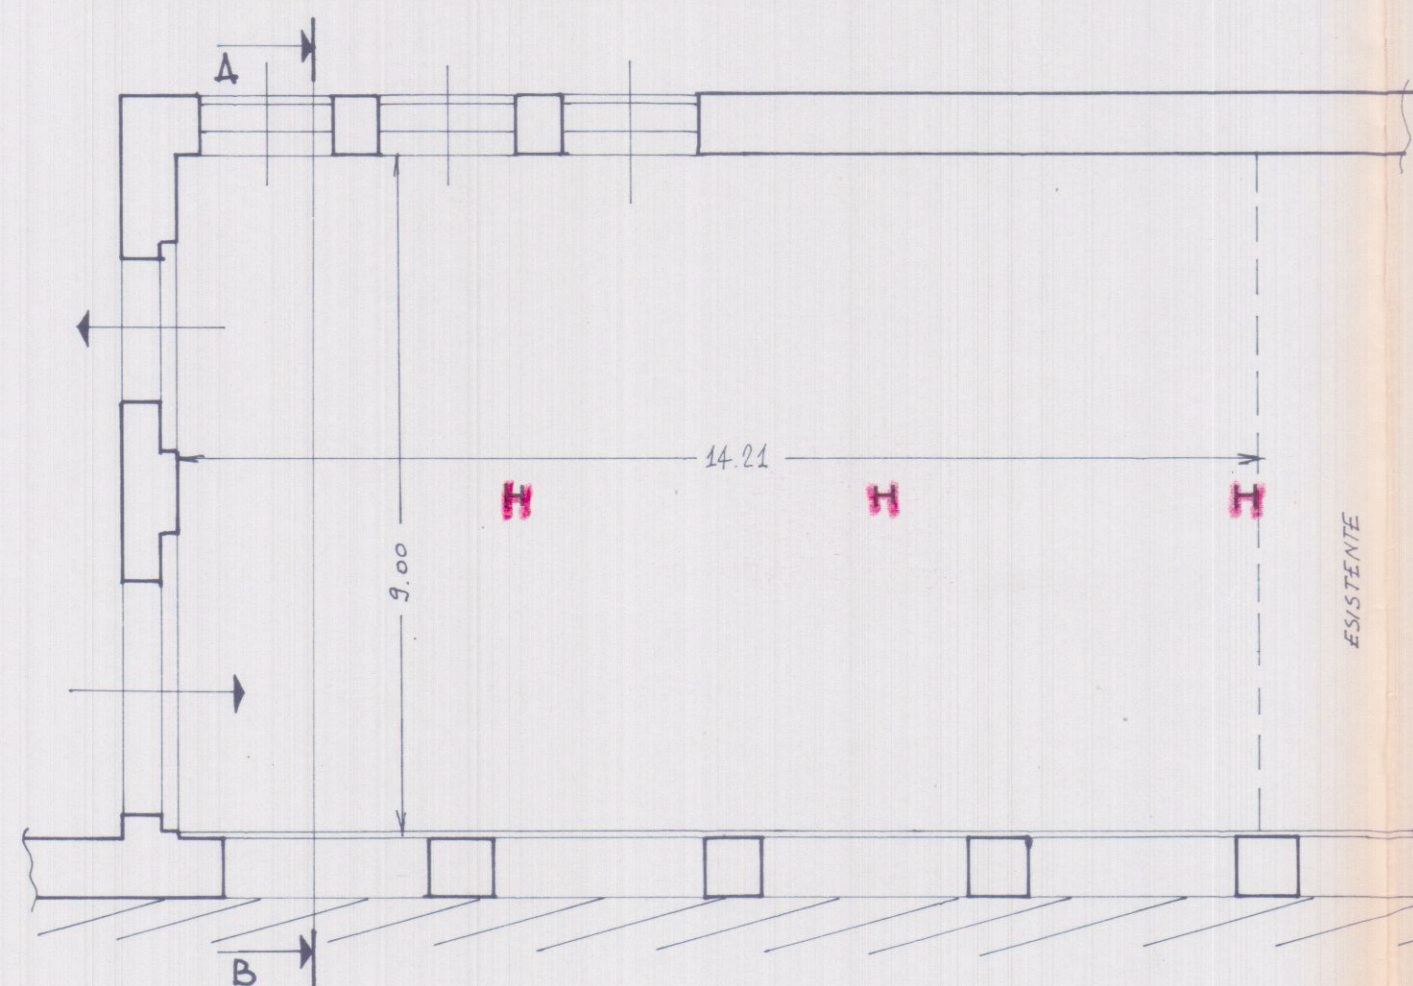

PIANTA PIANO TERRA - RADD. 1/100

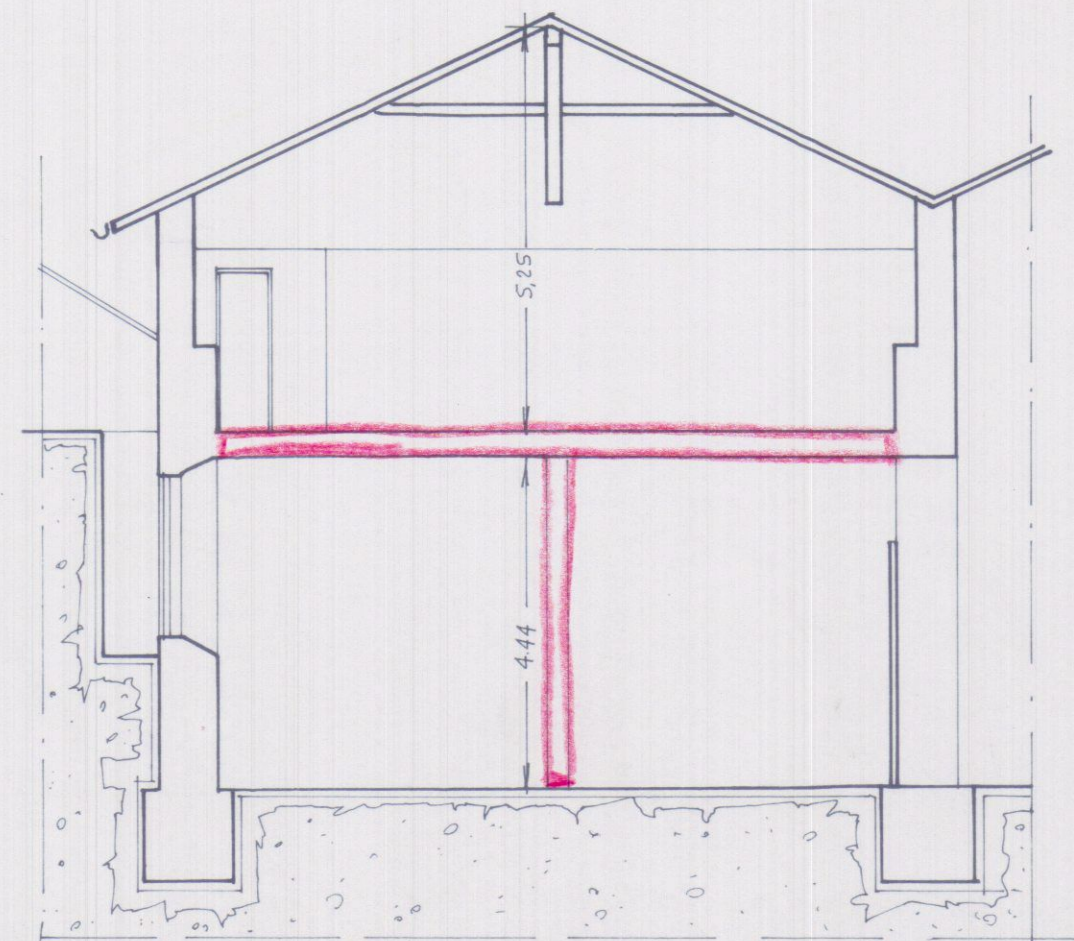

SEZIONE A-B - RADD. 1/100

SCHEMA SUPERFICIE SOLAIO
NUOVA COSTRUZIONE - RADD. 1/500



① - $14,42 \times 9,00 = \text{mq. } 129,78$