

STUDIO TECNICO Geom. Riccardo Del Bianco

Galleria D'Azeglio, 14 - Palazzo Uffici Carrara - tel. 0585 776113

COMMITTENTE:

DELL'AMICO PIETRINO

OGGETTO:

LAVORI DI AMPLIAMENTO E RISTRUTTURAZIONE, LOCALITA' BERGIOLA-FOSCALINA, 10

19 MAR 2024

19 MAR 2024

TAV. 1

- PIANTE - PROSPETTI - SEZIONI

Scala 1:100

STATO ATTUALE

APPROVATO

COMUNE DI CARRARA



31

2004


23/10/2024

ESTRATTO DI MAPPA N.C.T. - FOGLIO 57


SCALA 1:2000

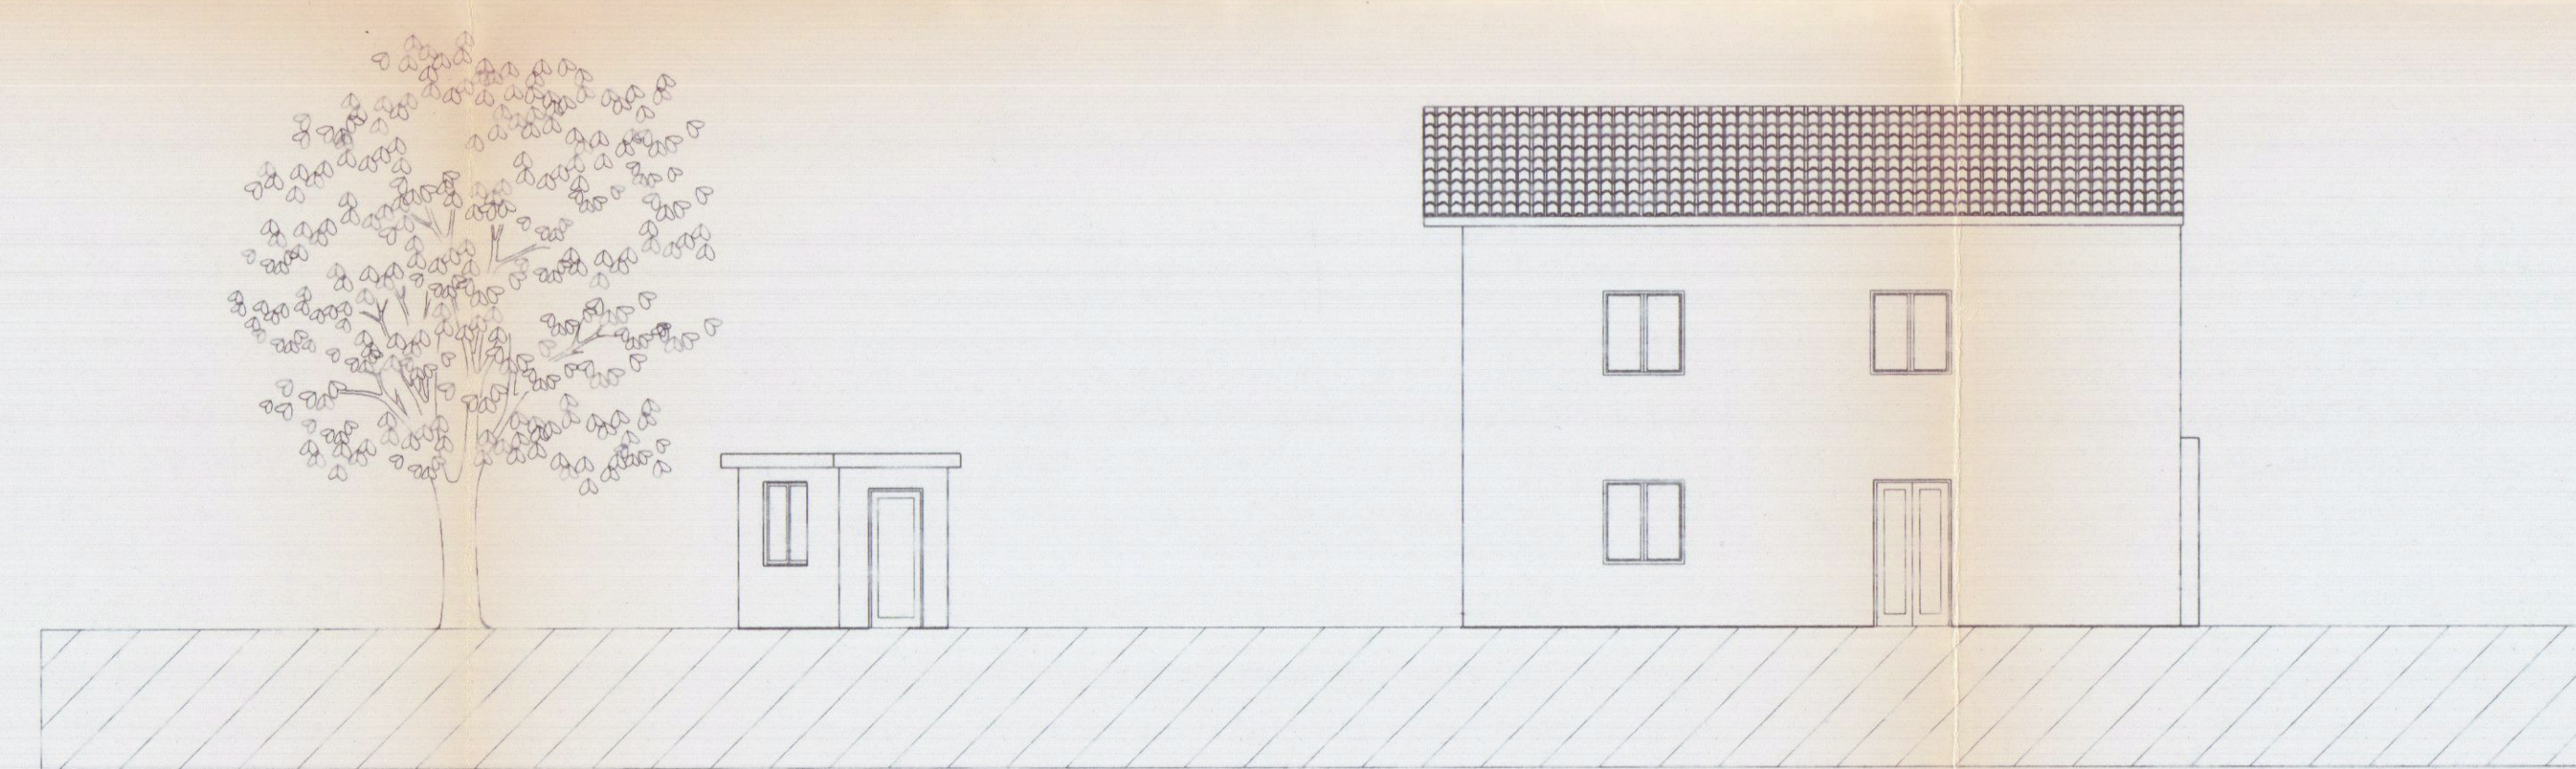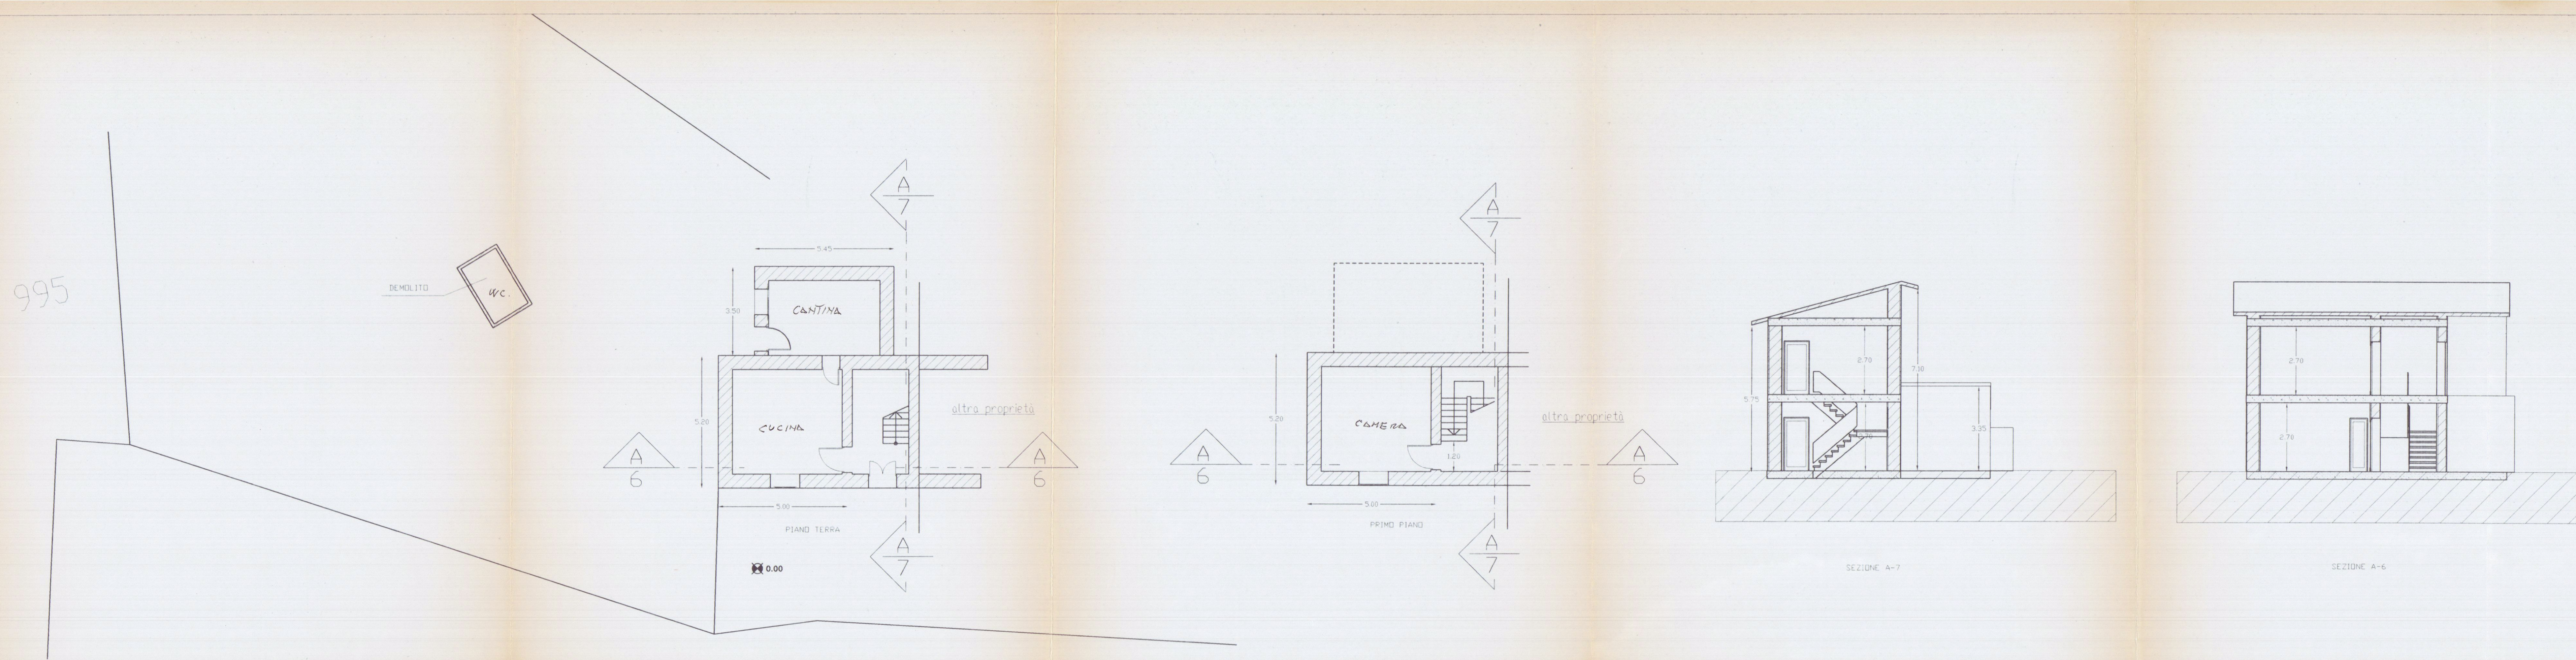


PROSPETTO SUD

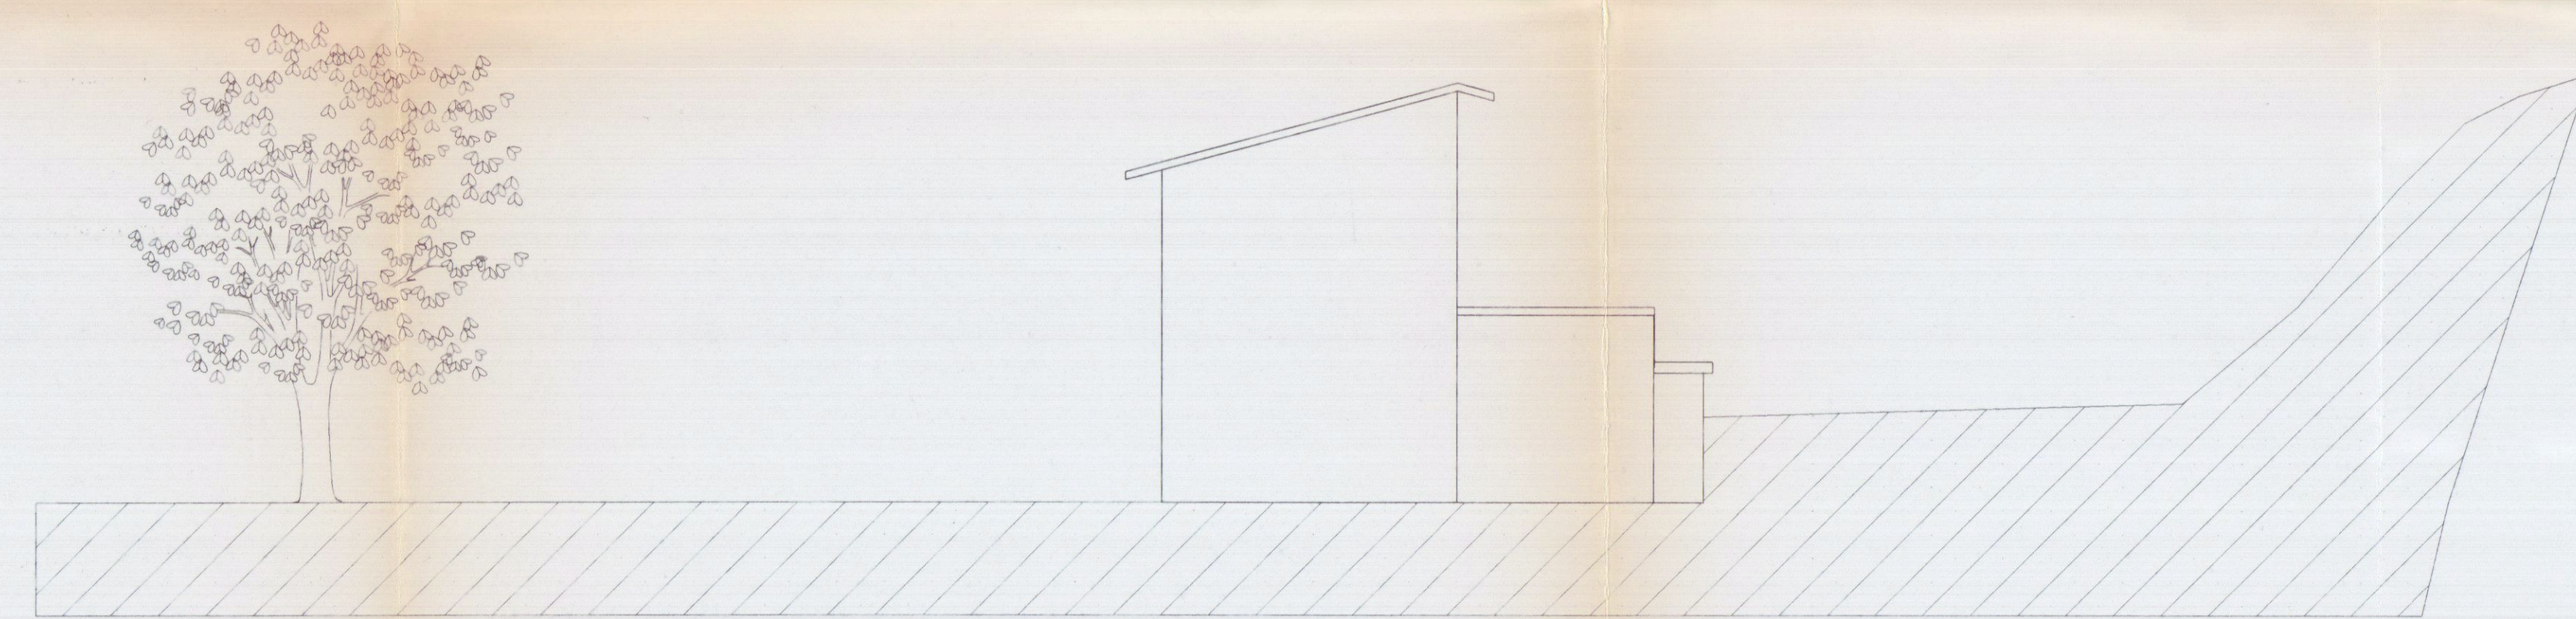

PROSPETTO EST

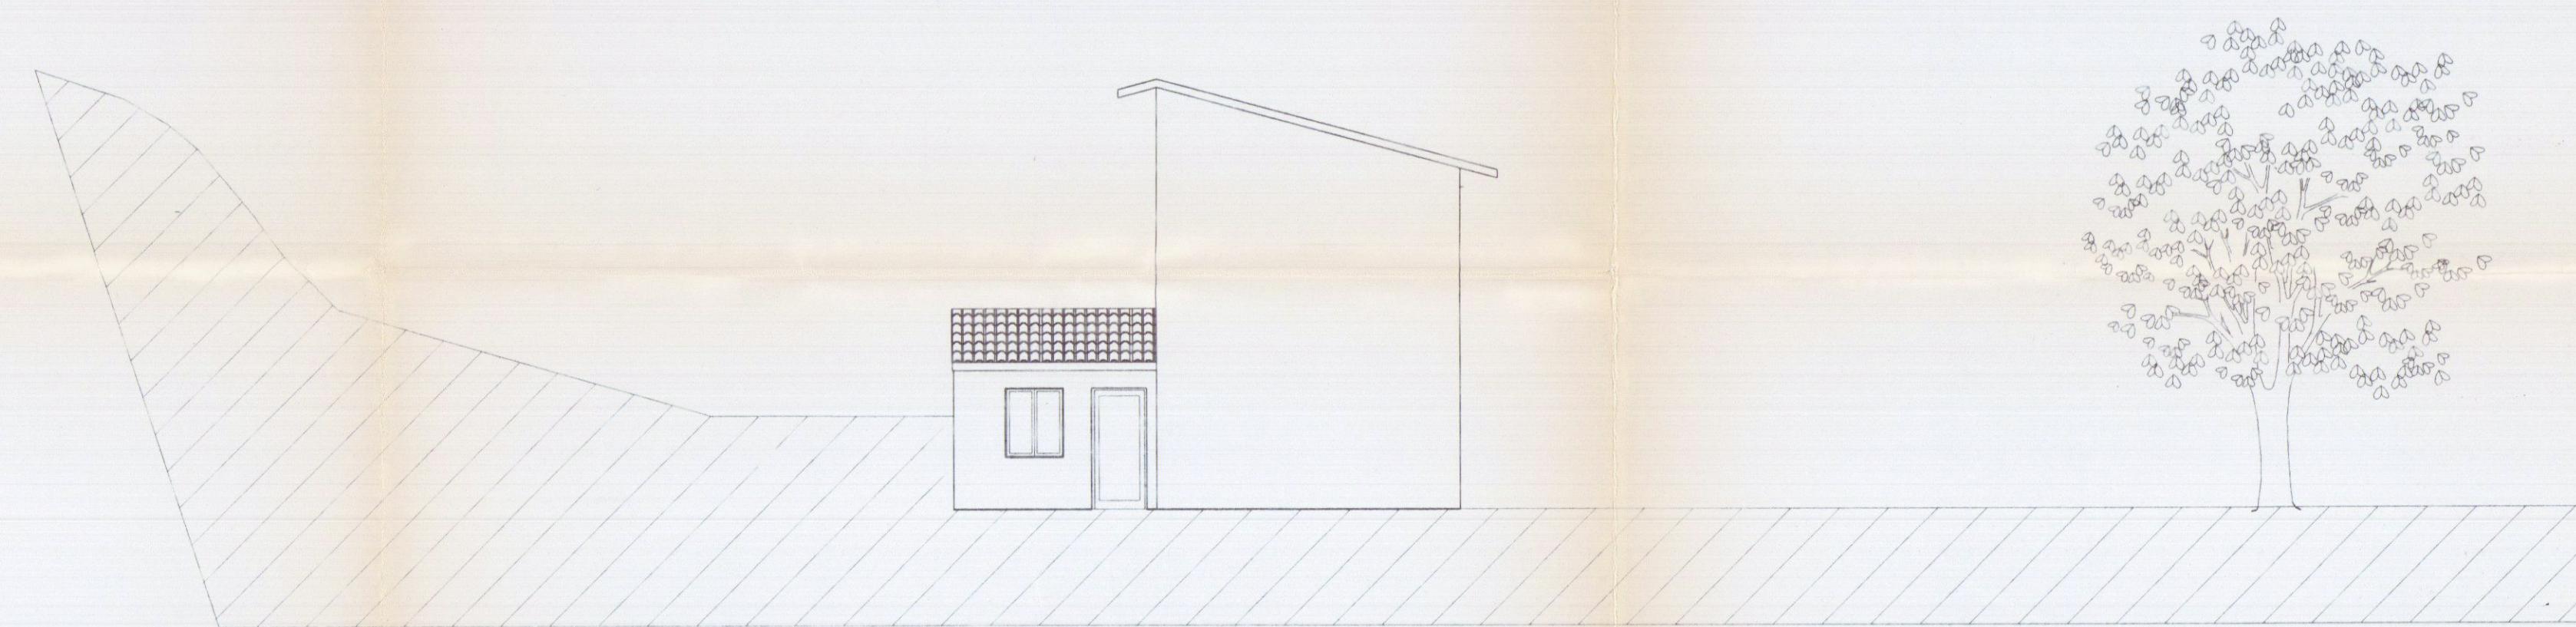

PROSPETTO OVEST

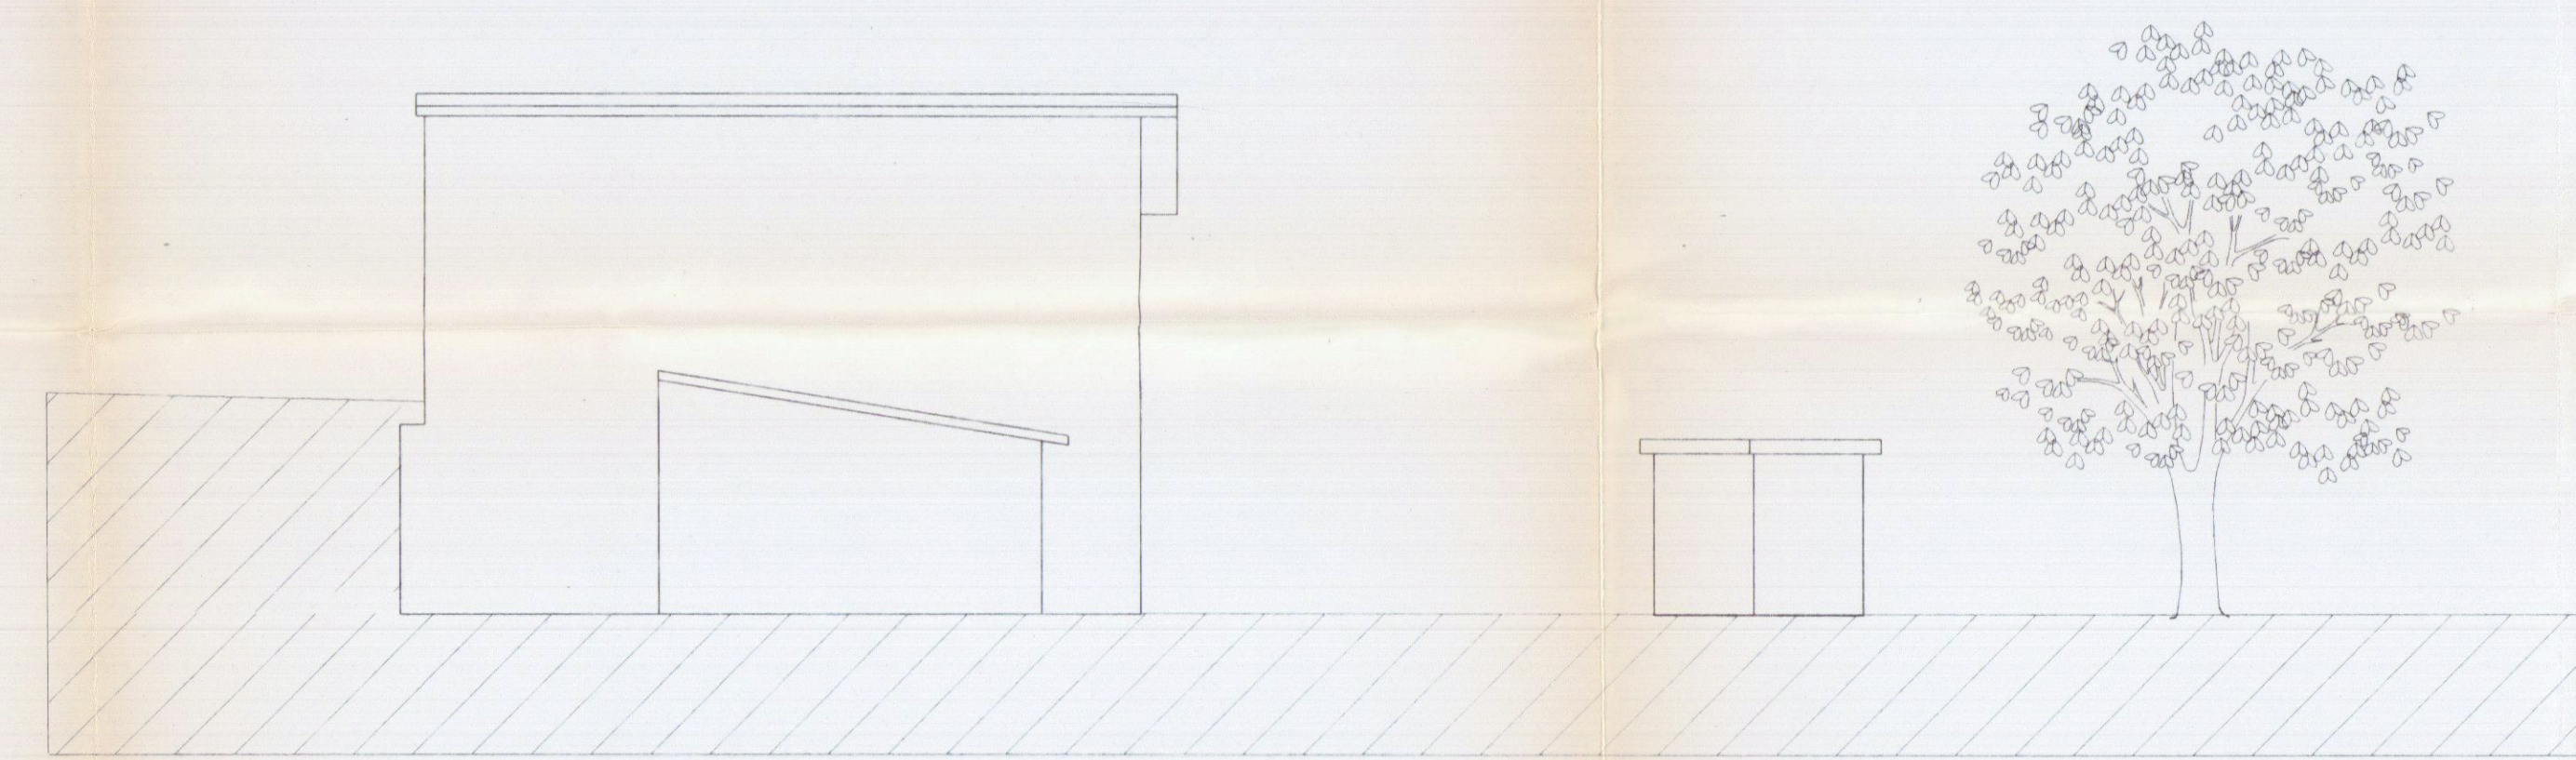

PROSPETTO NORD