
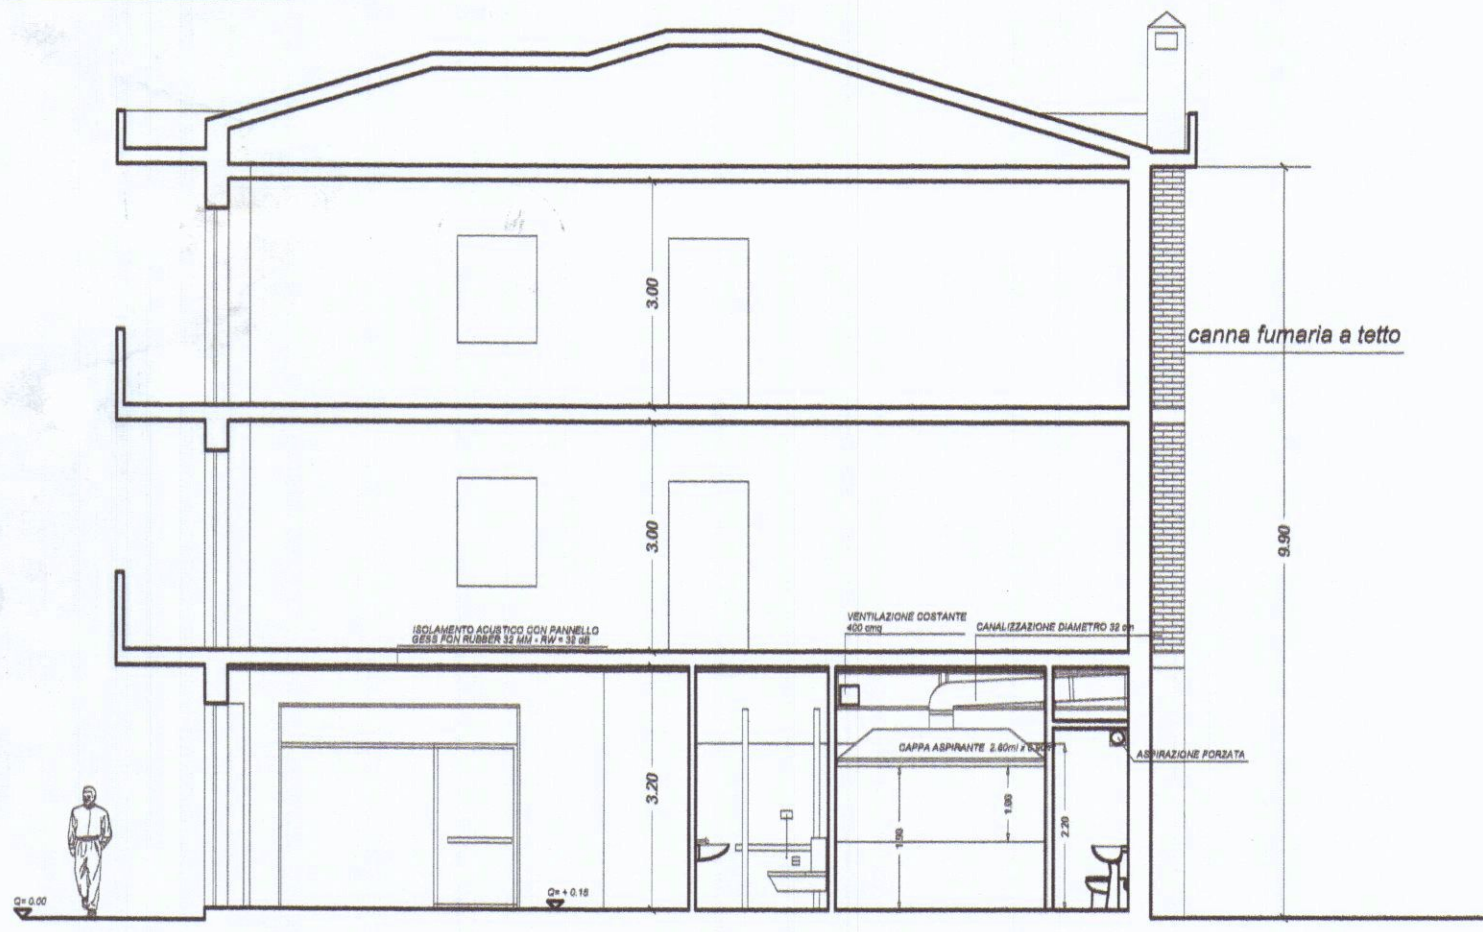
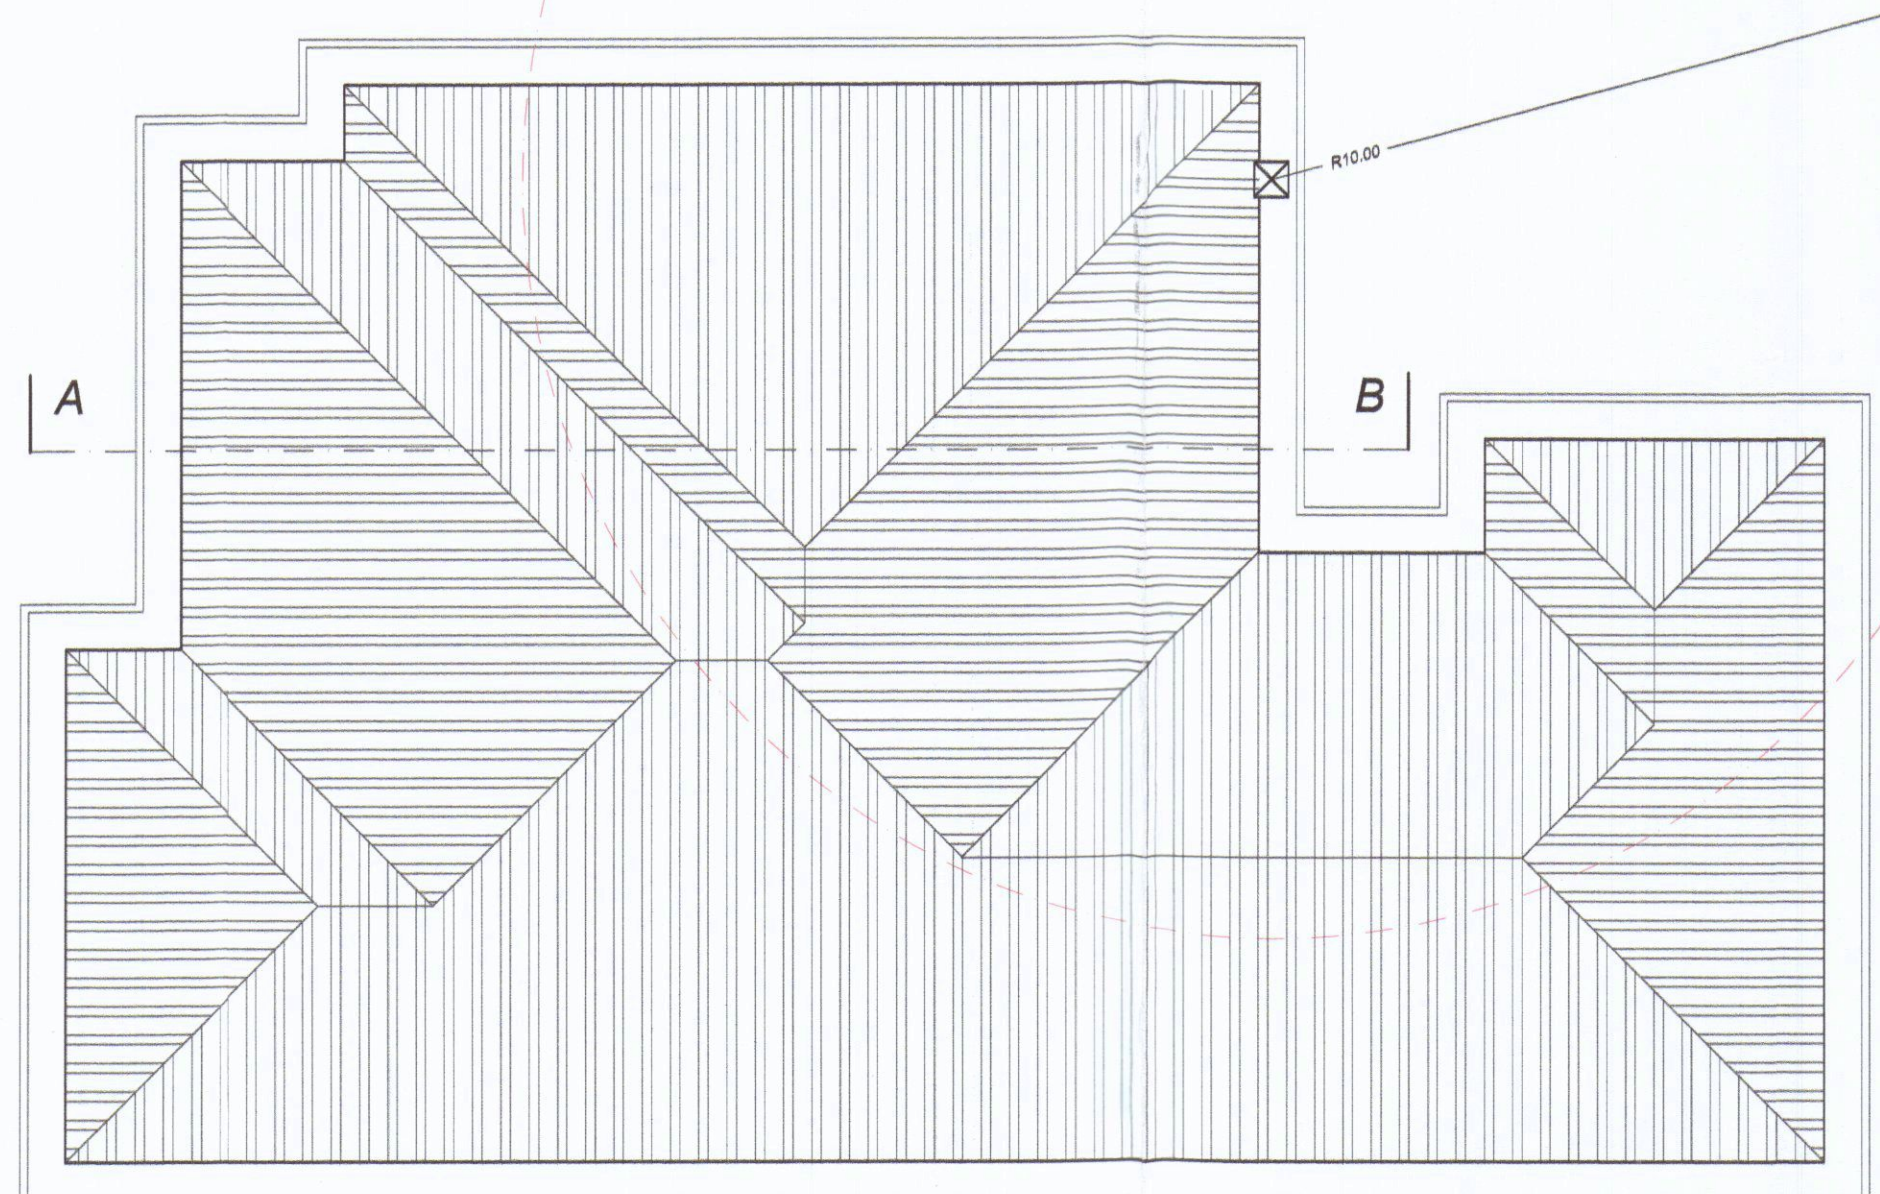


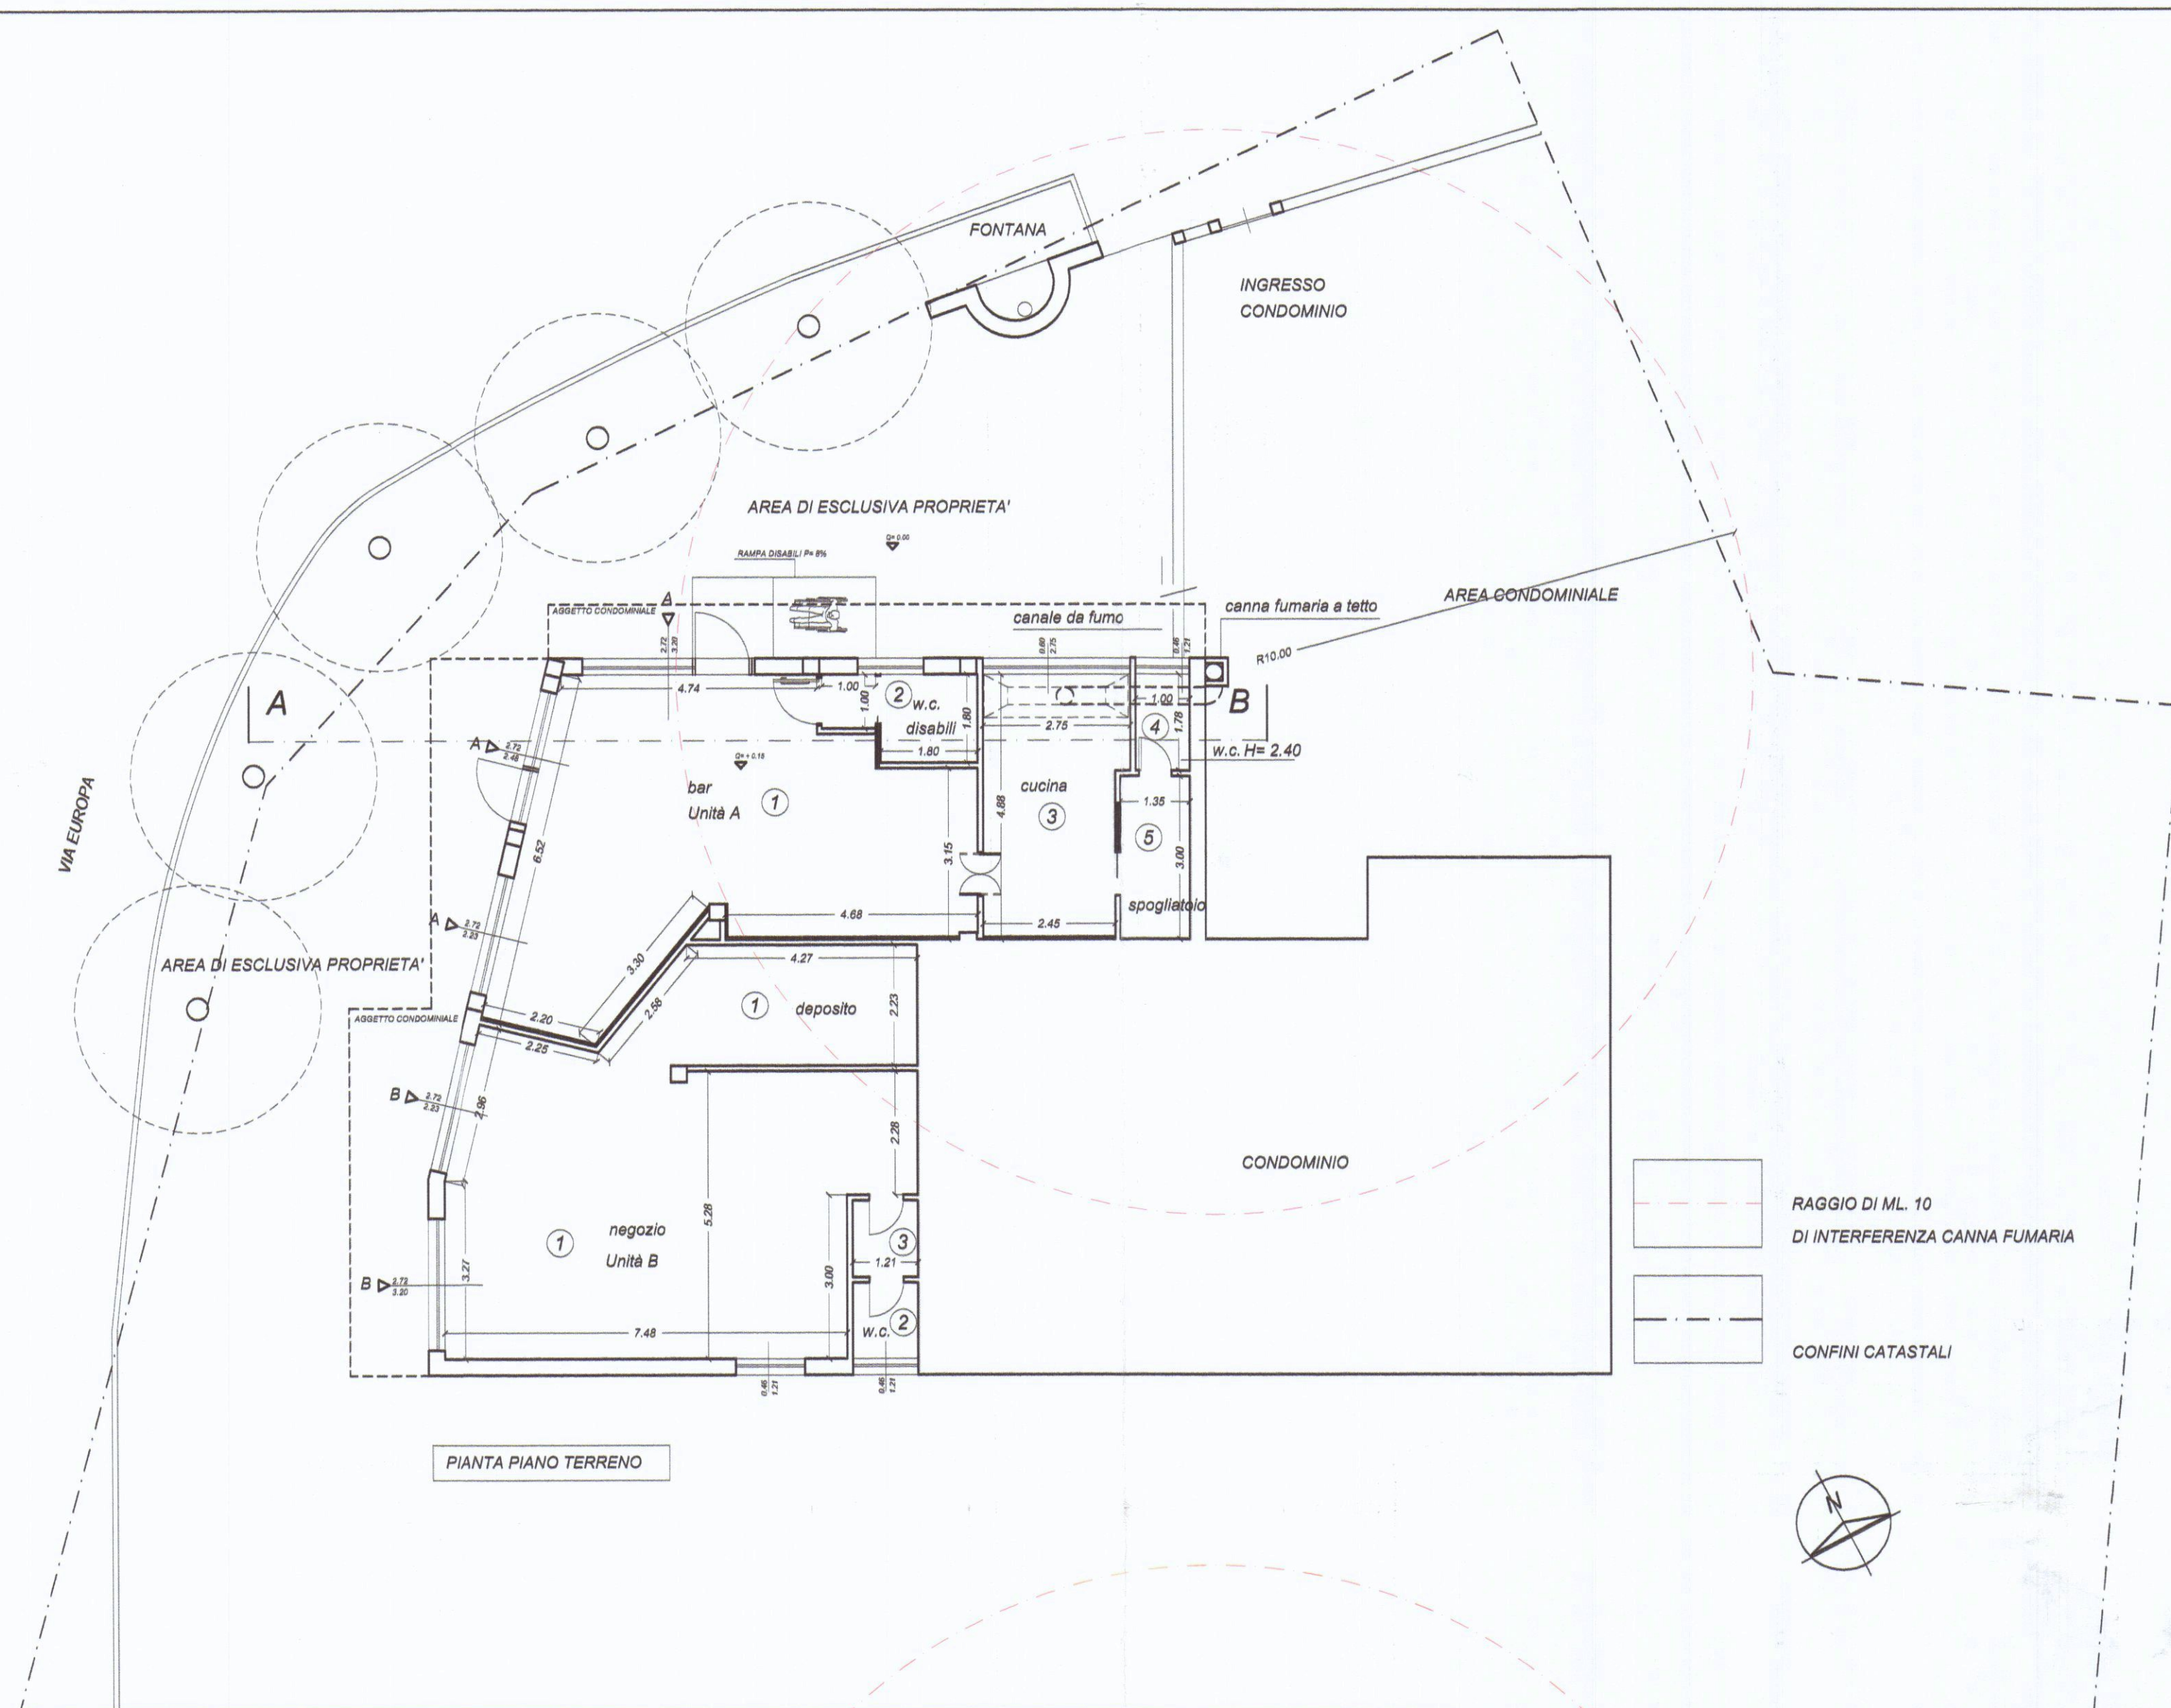

| TABELLA RAPPORTI AERO-ILLUMINANTI |                    |                     |                                 |                       |                    |
|-----------------------------------|--------------------|---------------------|---------------------------------|-----------------------|--------------------|
| UNITA' A                          |                    |                     |                                 |                       |                    |
| n.                                | ambiente           | superficie ambiente | rapporto illuminante minimo 1/8 | superficie finestrata | superficie areante |
| 1                                 | bar                | mq. 41.00           | mq. 5.08                        | mq. 21.50 > 1/8       | mq. 8.50 > 1/8     |
| 2                                 | w.c.               | mq. 4.53            |                                 |                       | aspiraz. forzata   |
| 3                                 | cucina             | mq. 12.55           | mq. 1.56                        | mq. 1.65 > 1/8        | mq. 1.65 > 1/8     |
| 4                                 | bagno              | mq. 1.78            |                                 |                       | aspiraz. forzata   |
| 5                                 | spogliatoio        | mq. 4.00            |                                 |                       | aspiraz. forzata   |
| totale                            |                    | mq. 63.93           |                                 |                       |                    |
| UNITA' B                          |                    |                     |                                 |                       |                    |
| n.                                | ambiente           | superficie ambiente | rapporto illuminante minimo 1/8 | superficie finestrata | superficie areante |
| 1                                 | negozio + deposito | mq. 55.15           | mq. 6.89                        | mq. 14.76 > 1/8       | mq. 7.20 > 1/8     |
| 2                                 | w.c.               | mq. 1.69            |                                 |                       | aspiraz. forzata   |
| 3                                 | anti w.c.          | mq. 1.69            |                                 |                       | aspiraz. forzata   |
| totale                            |                    | mq. 58.53           |                                 |                       |                    |

**PLAN ASSOCIATI**  
Arch. Luciano BERGAMINI  
Geom. Paolo TONARELLI & partners

**LABORATORIO DI ARCHITETTURA**  
viale Da Verrazzano 11/B 54033 Marina di Carrara (MS)  
phone + fax 0585-78.52.65 planassociati@gmail.com  
riservati tutti i diritti di copyright

DATA 03/2014  
TAVOLA 2  
SCALA 1/100

COMUNE DI CARRARA LOCALITA' AVENZA

OGGETTO:  
FRAZIONAMENTO DI UNITA' IMMOBILIARE AD USO NEGOZIO  
E REALIZZAZIONE DI CANNA FUMARIA ESTERNA

STATO DI PROGETTO

DESCRIZIONE: Piante, prospetti, sezione, fotografie, planimetrie.  
COMMITTENTE: Sig.ra Nicoletti Alda