




17 APR 1982
2 STATO ATTUALE PROP. : GIUSEPPE GIANNUOTTI

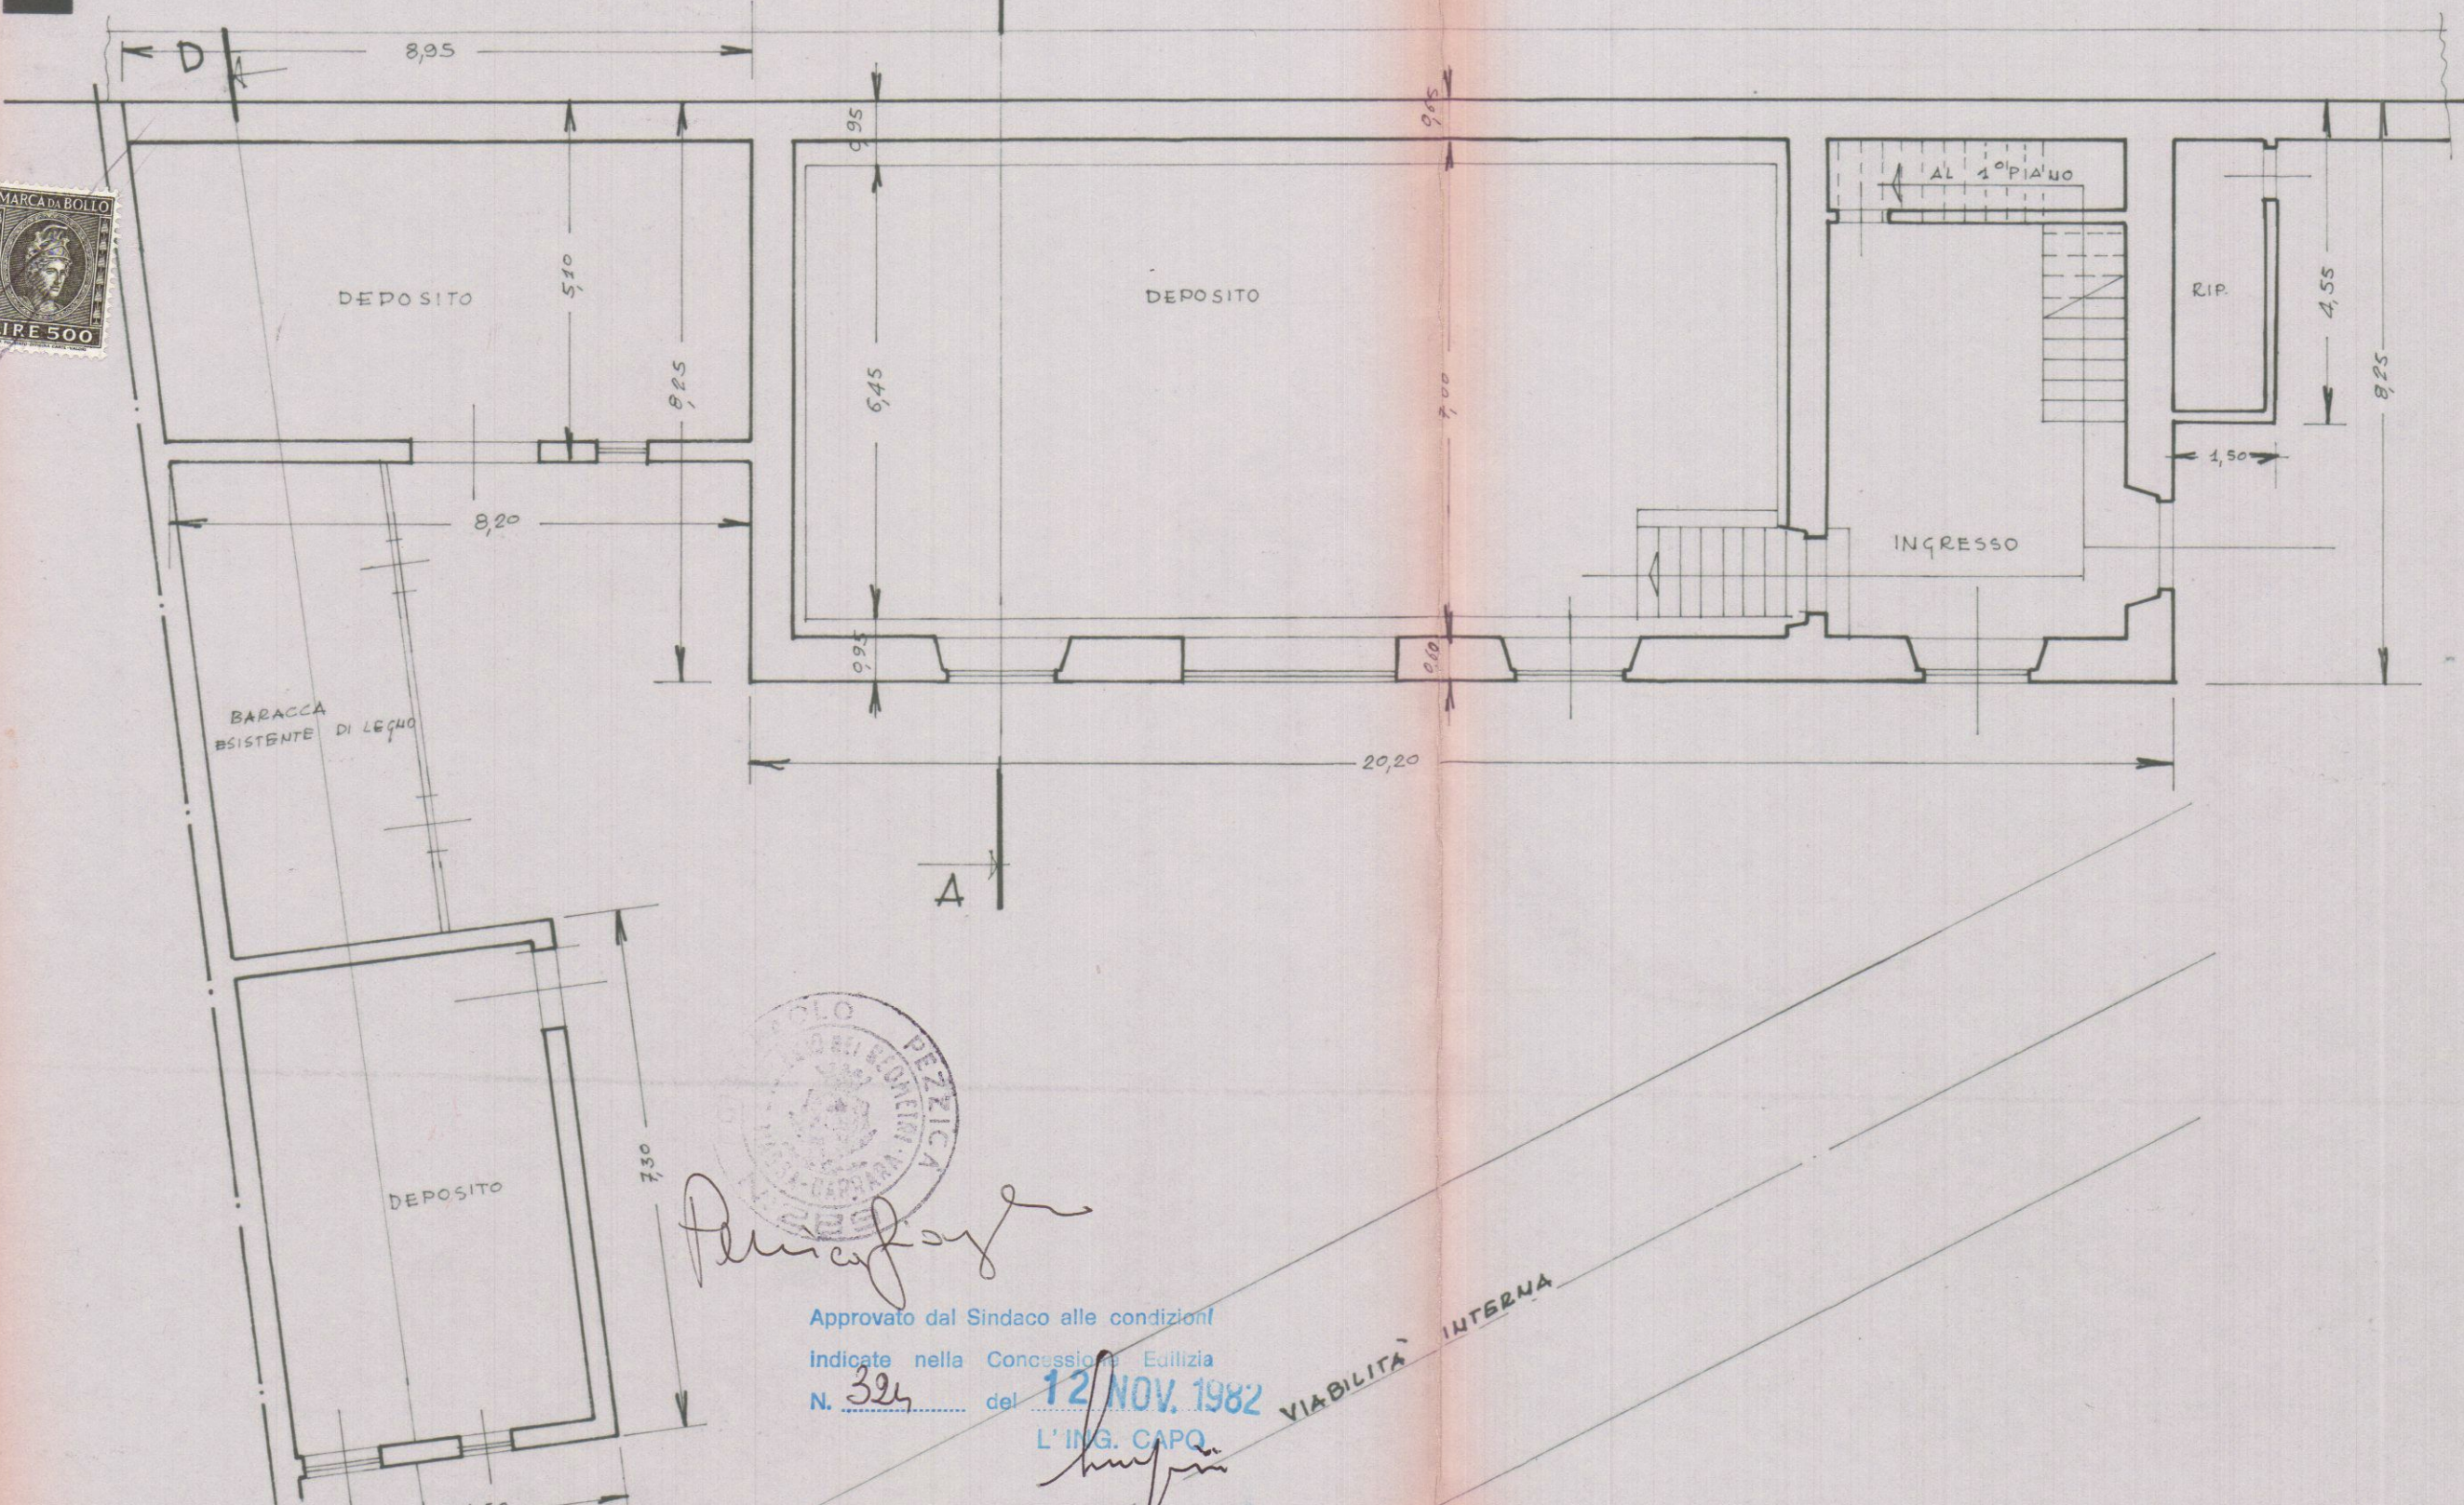


Approvato dal Sindaco alle condizioni indicate nella Concessione di Edilizia N. 324 del 12 NOV. 1982 L'ING. CAPO
APPROVATO
CONTROLLATO IL TAVOLO 12 NOV. 1982
STATO ATTUALE - PIANTA PIANO TERRA

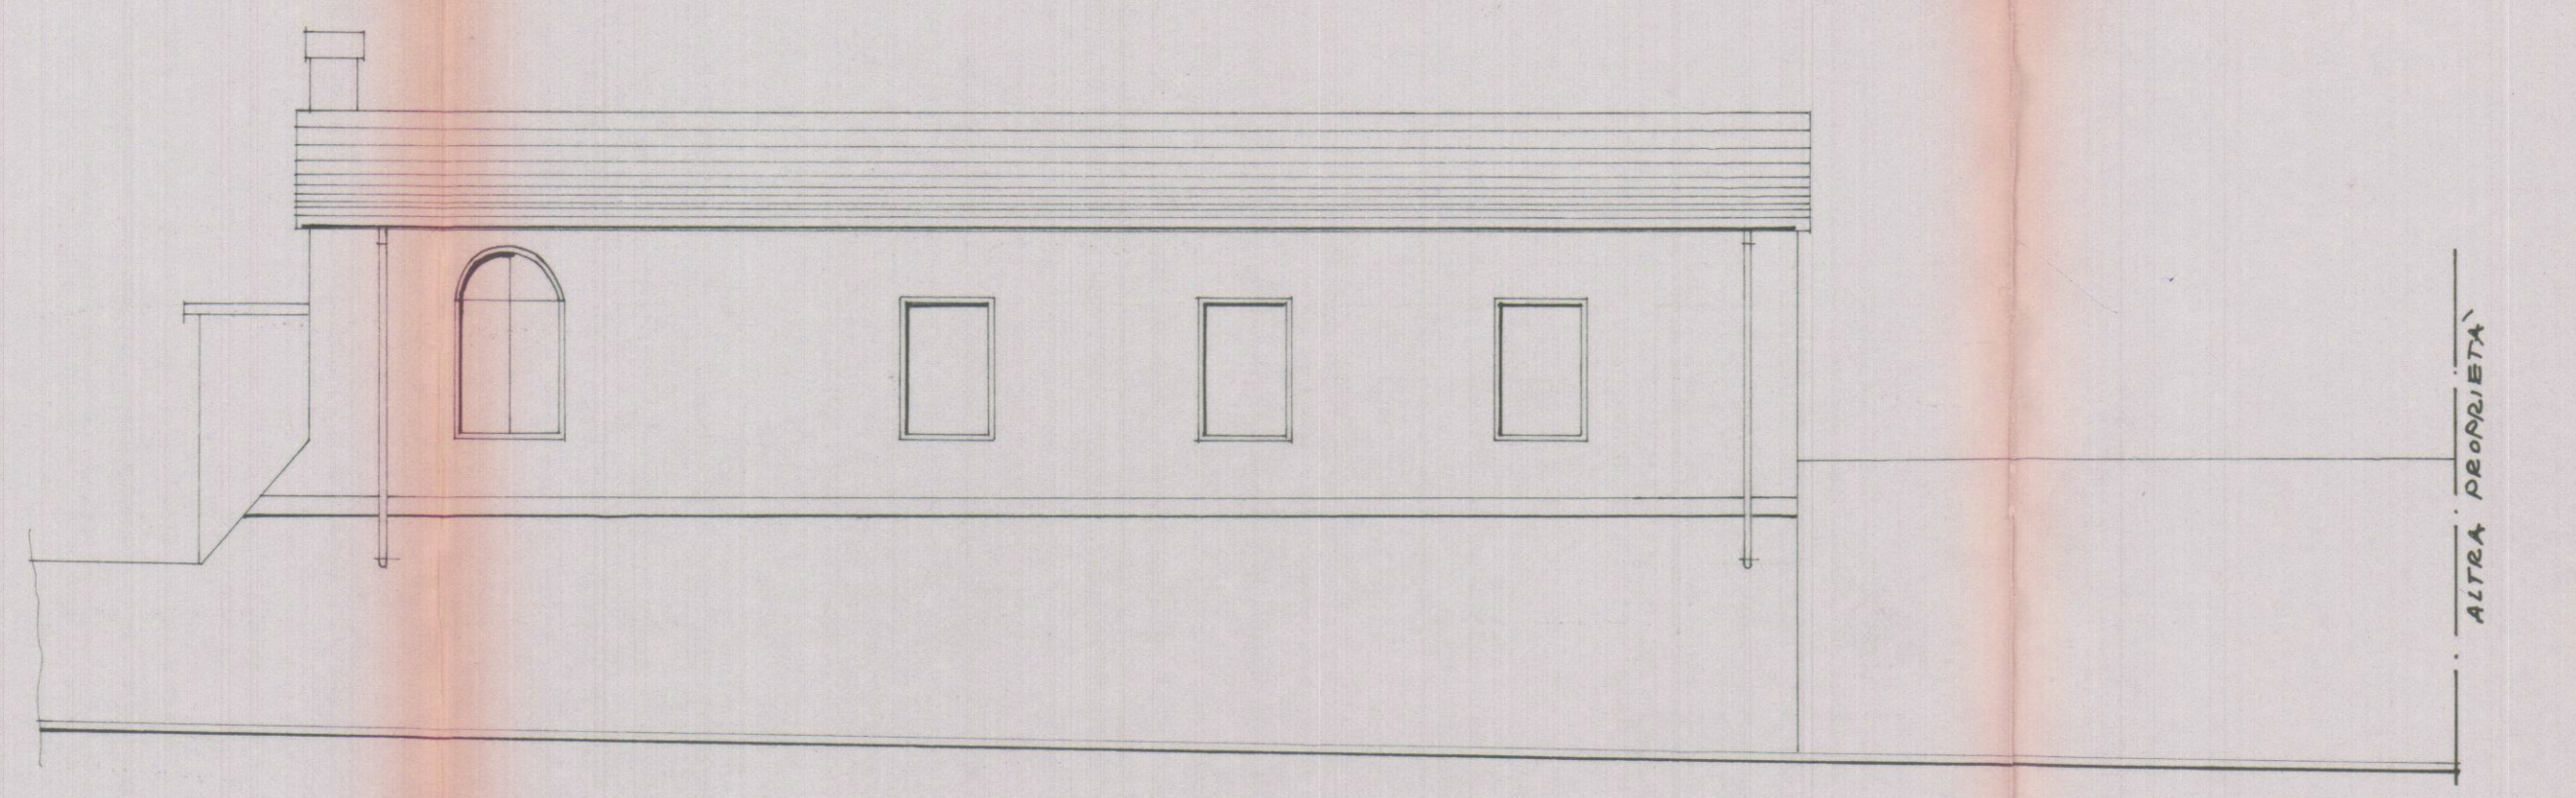


PROSPETTO VERSO VIA CARRIONA

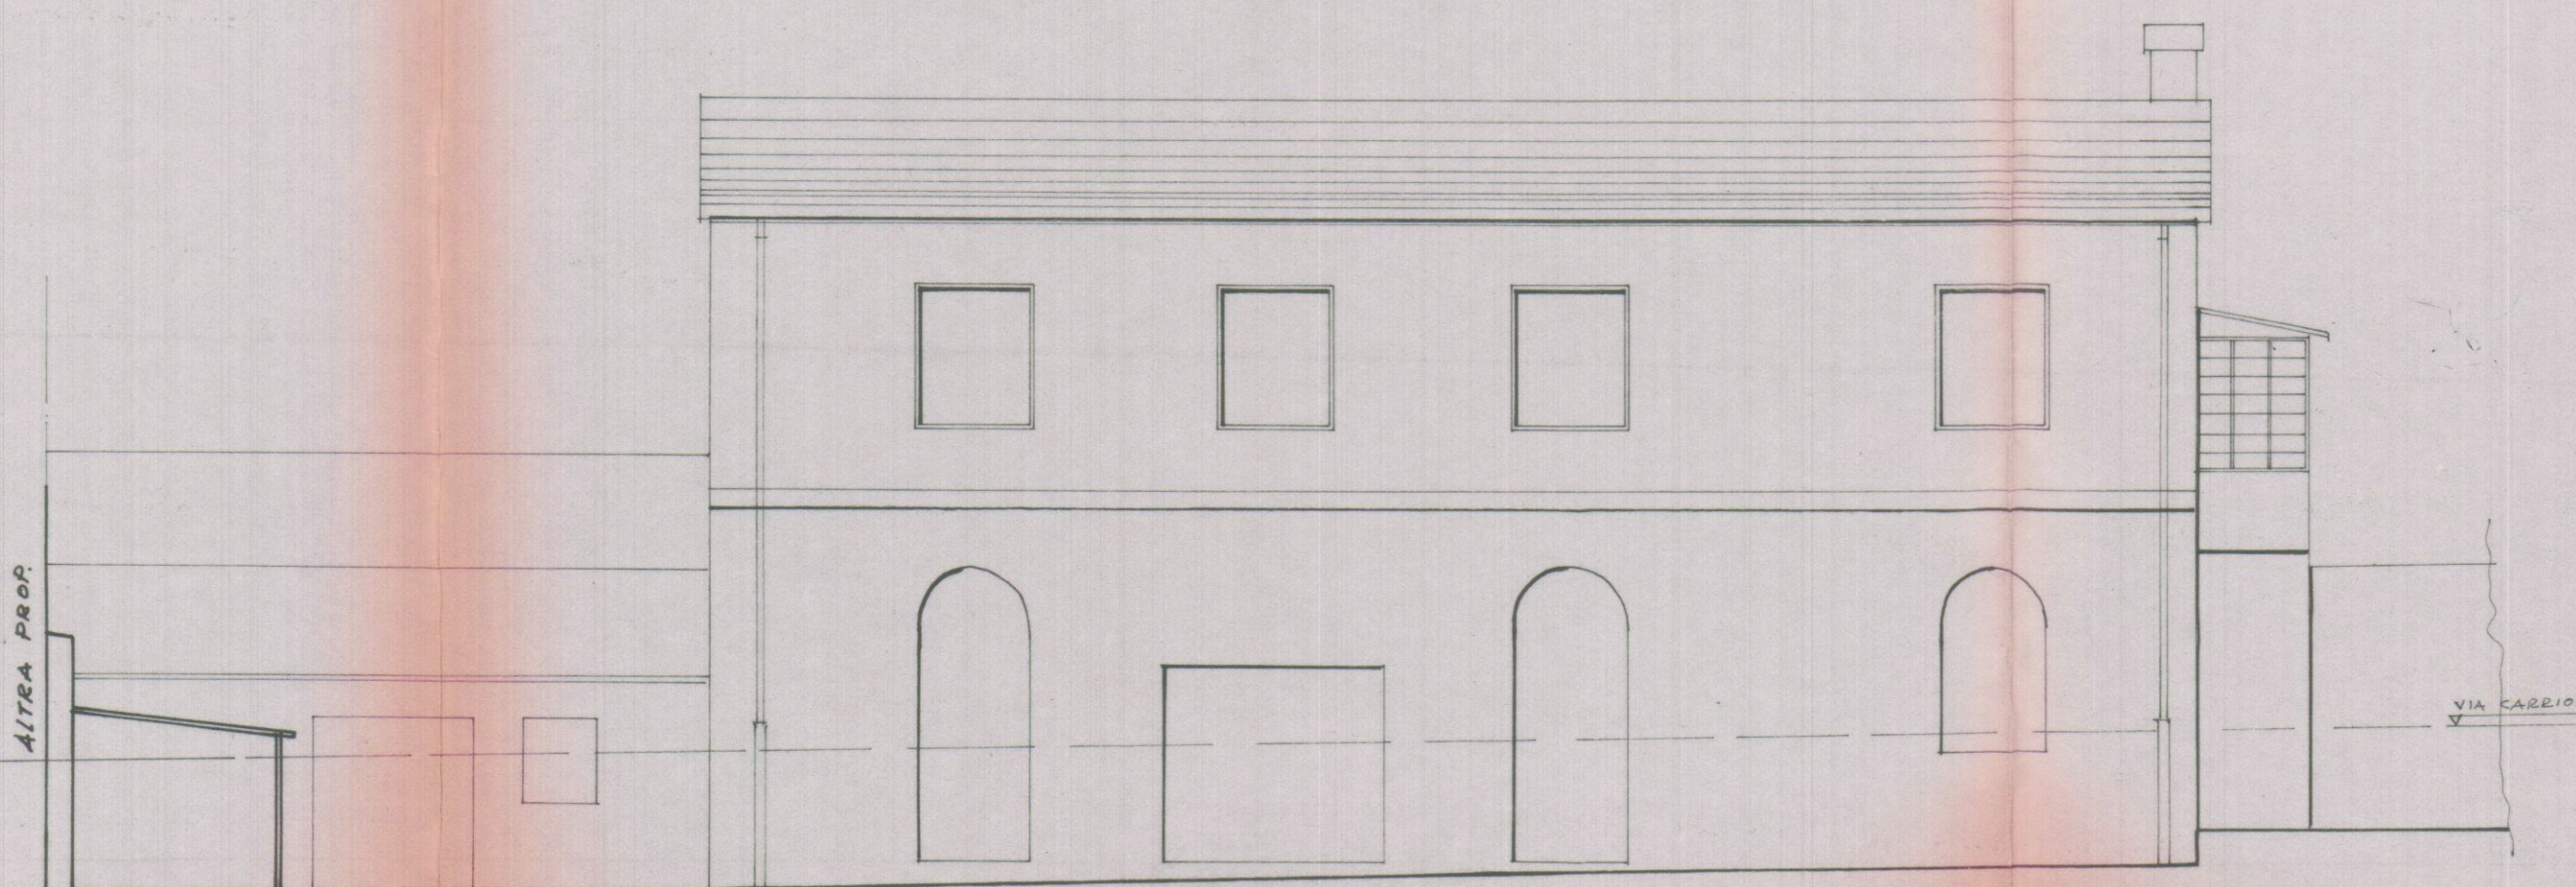

PROSPETTO INTERNO LATO EST (INTERNO)

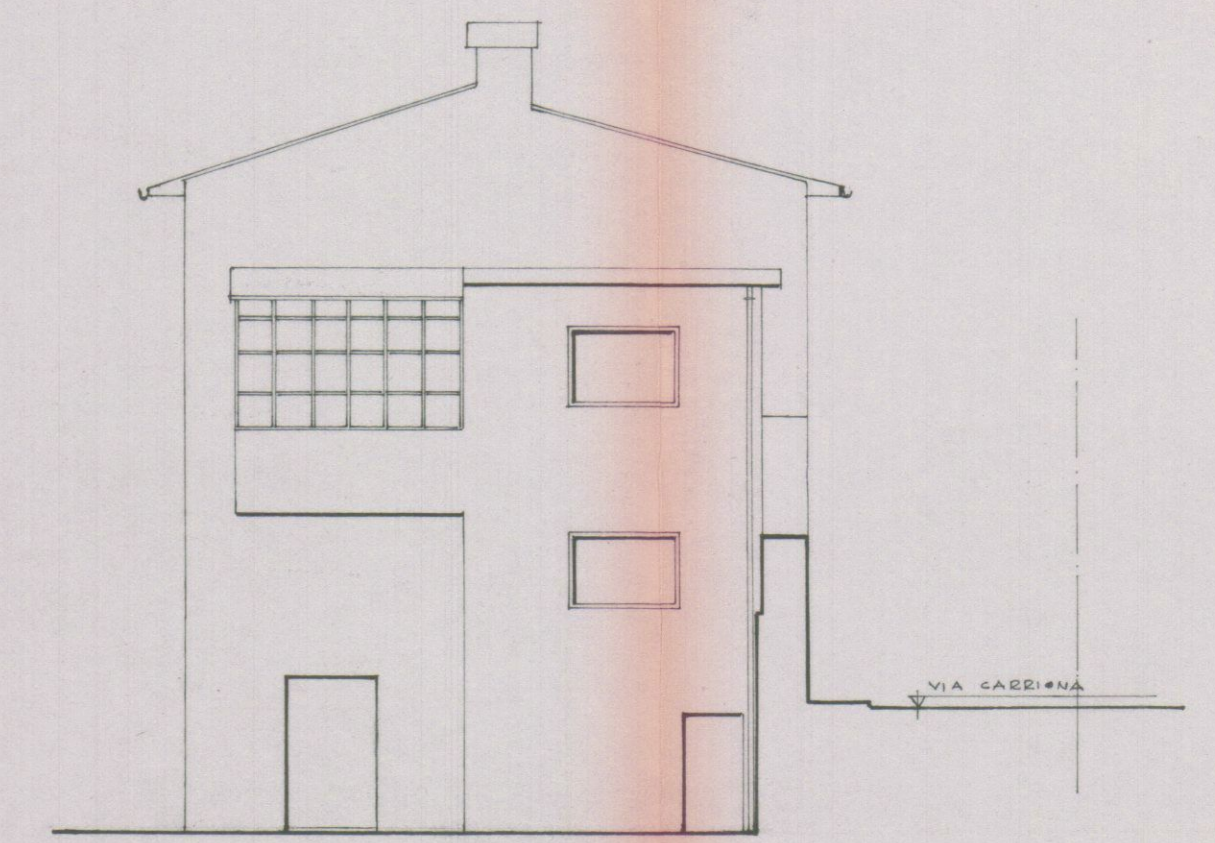

FIANCO VERSO NORD

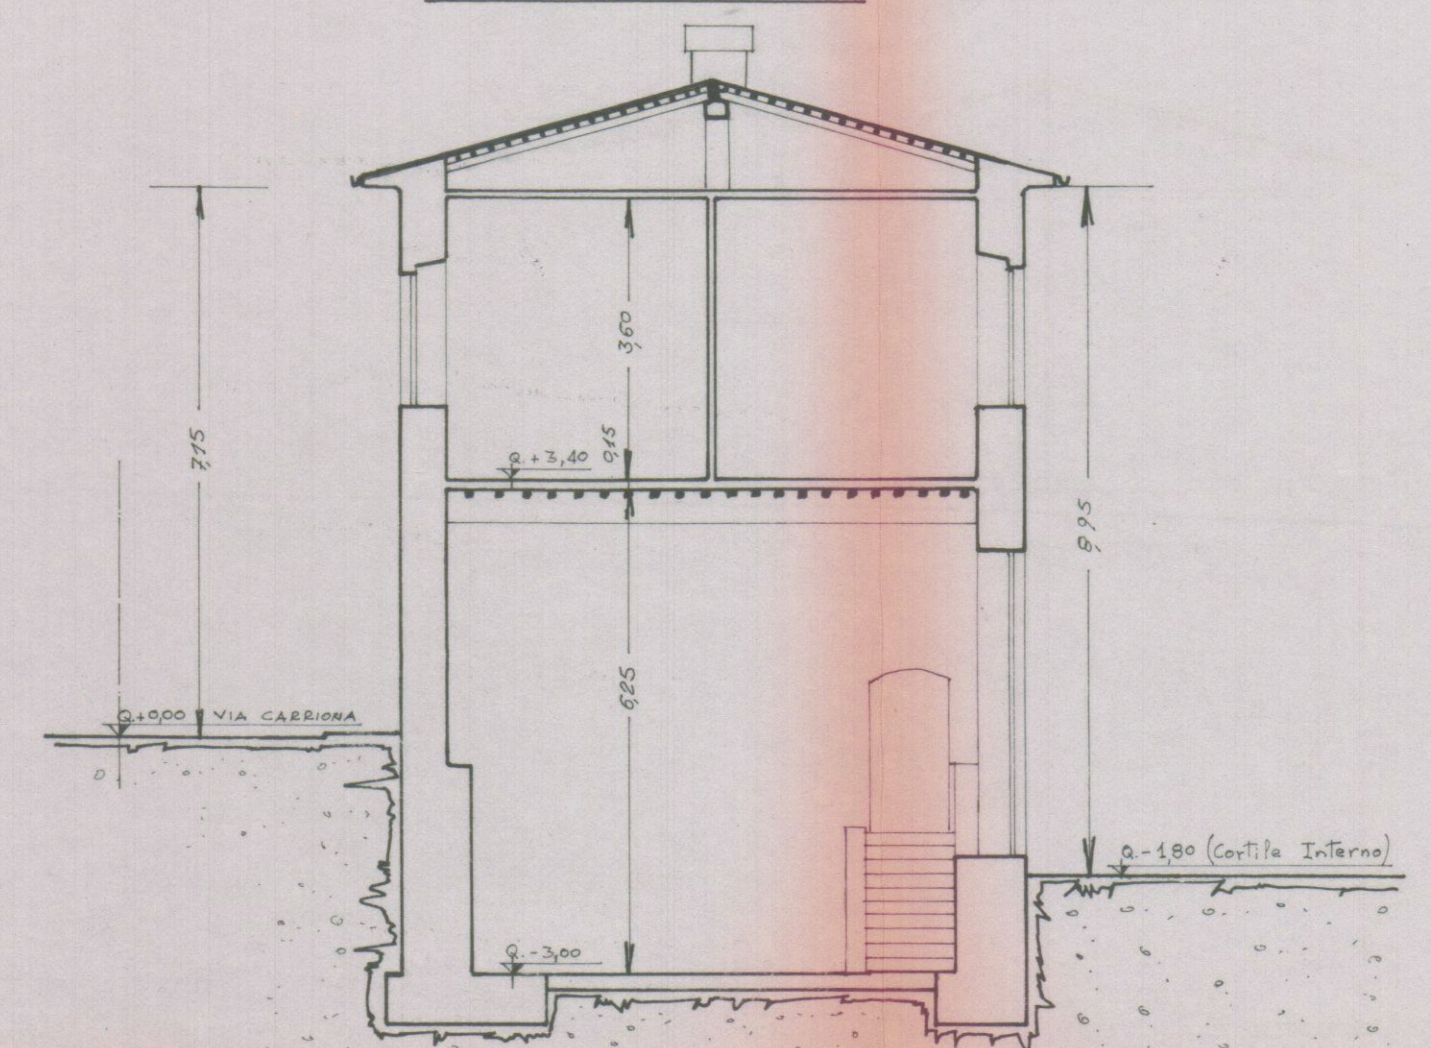

SEZIONE TRASVERSALE A-B