


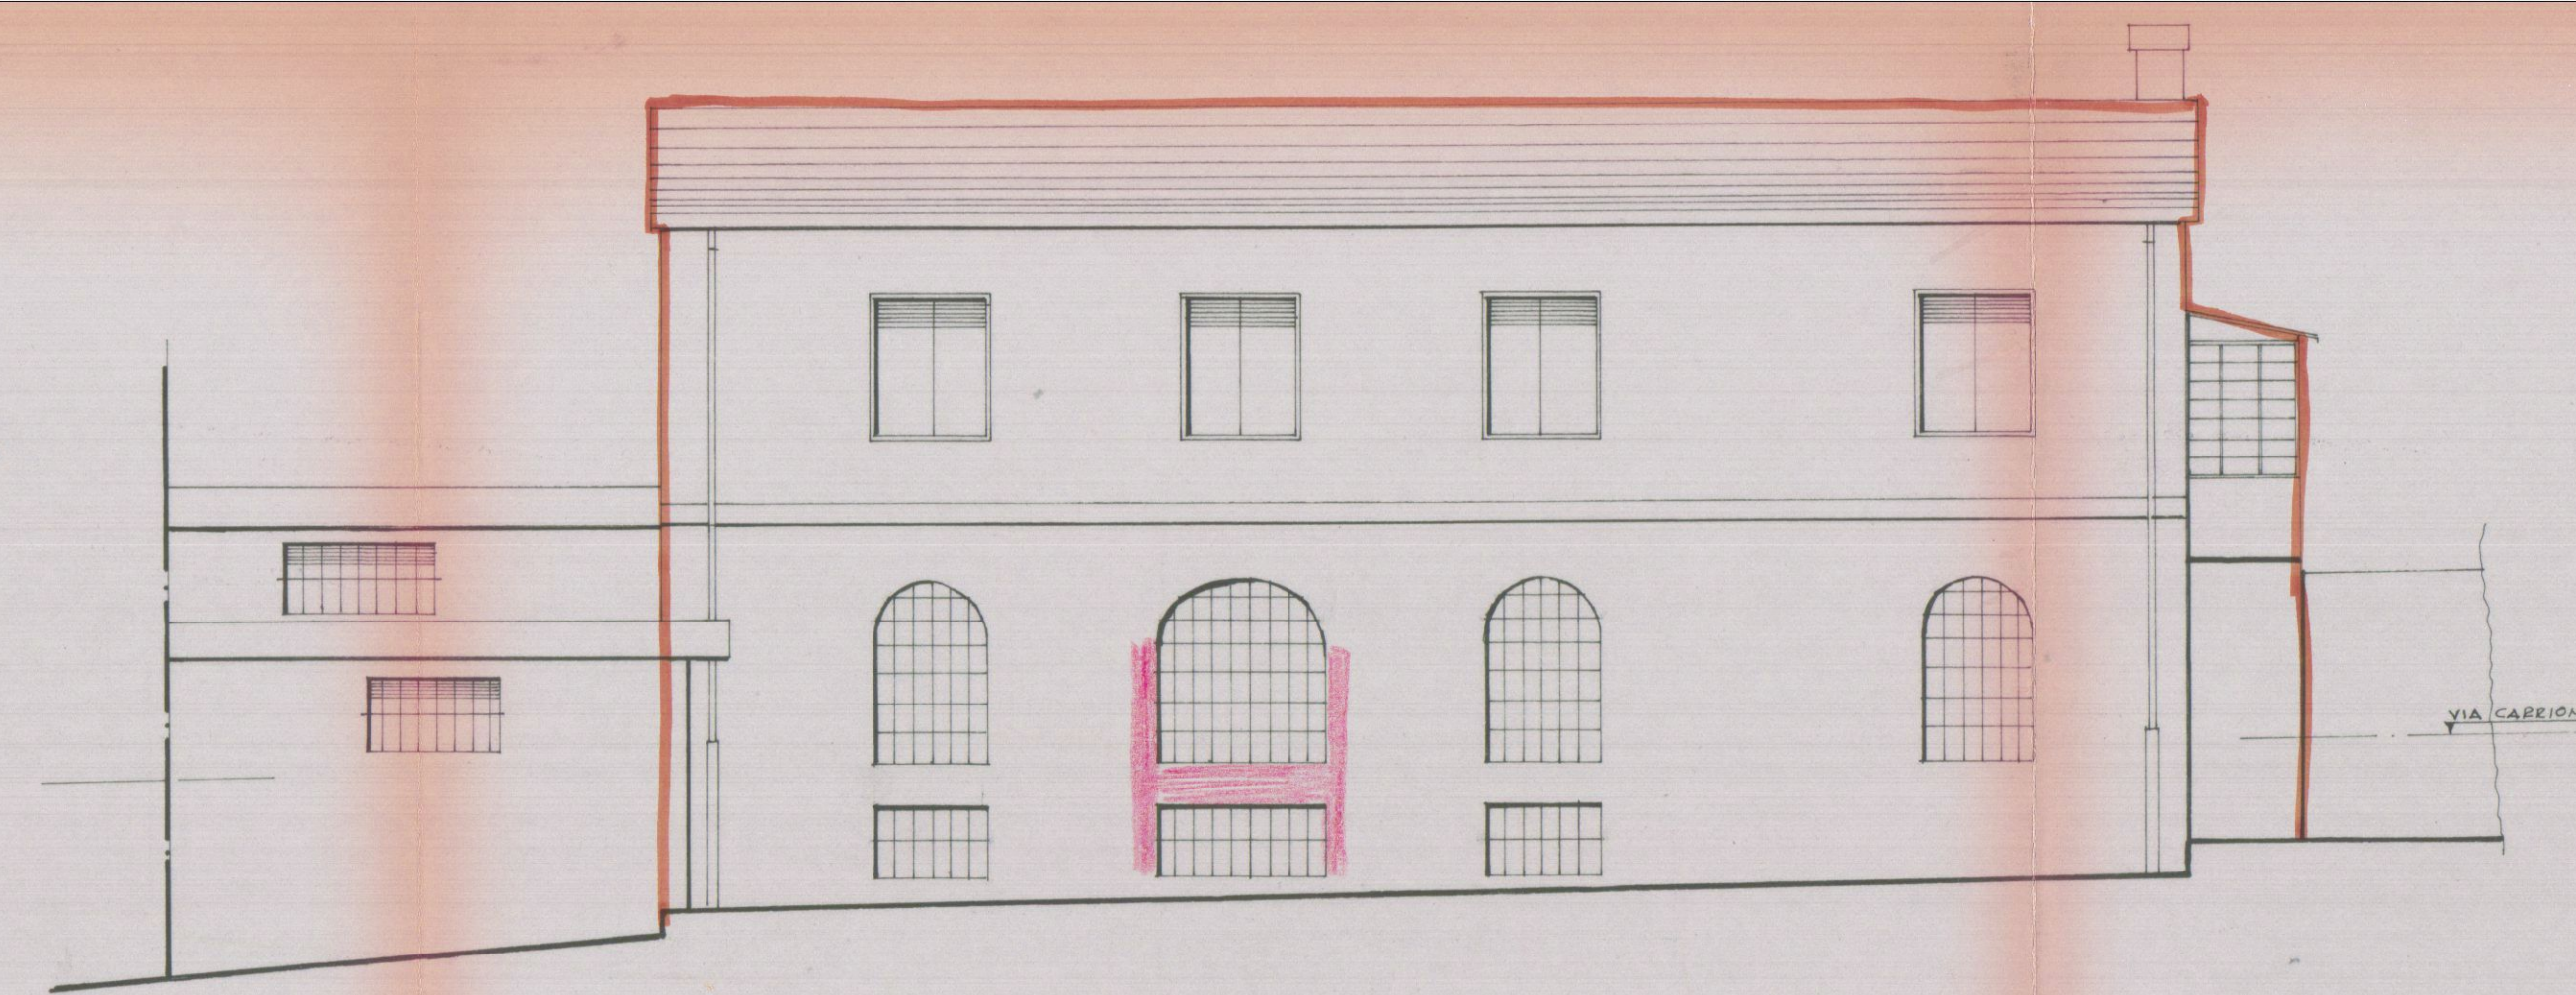


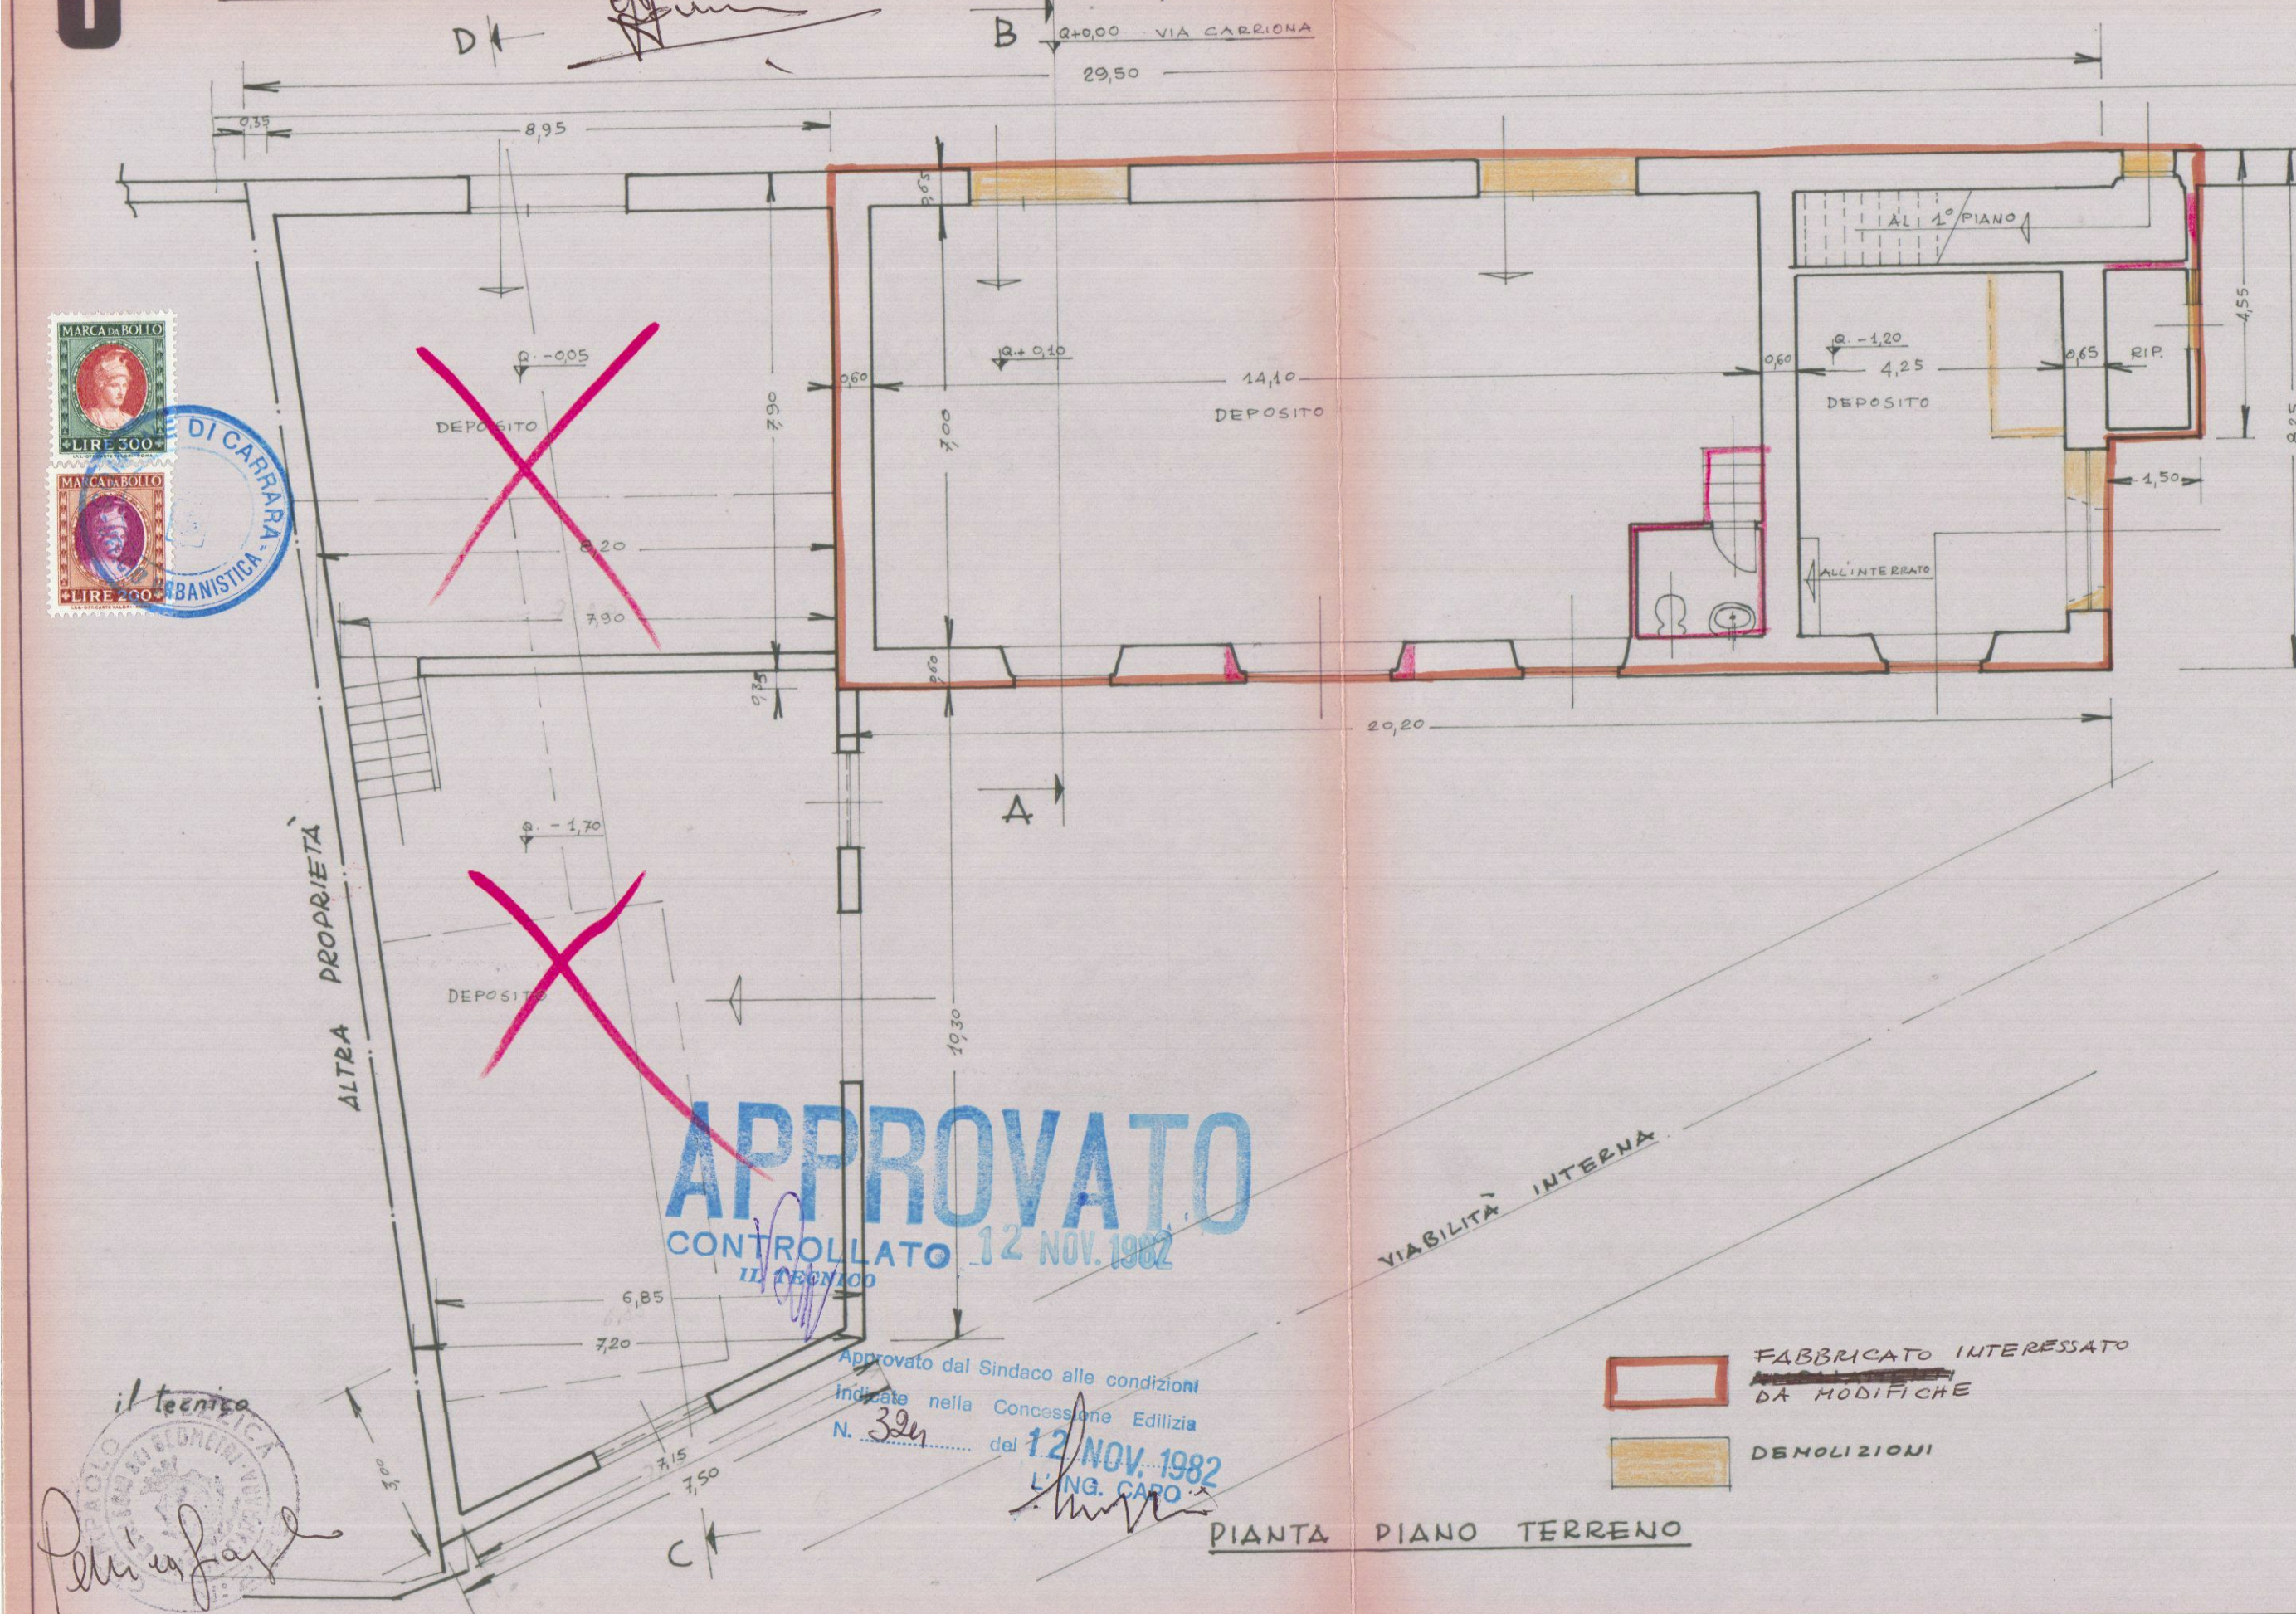

PROSPETTO INTERNO LATO EST

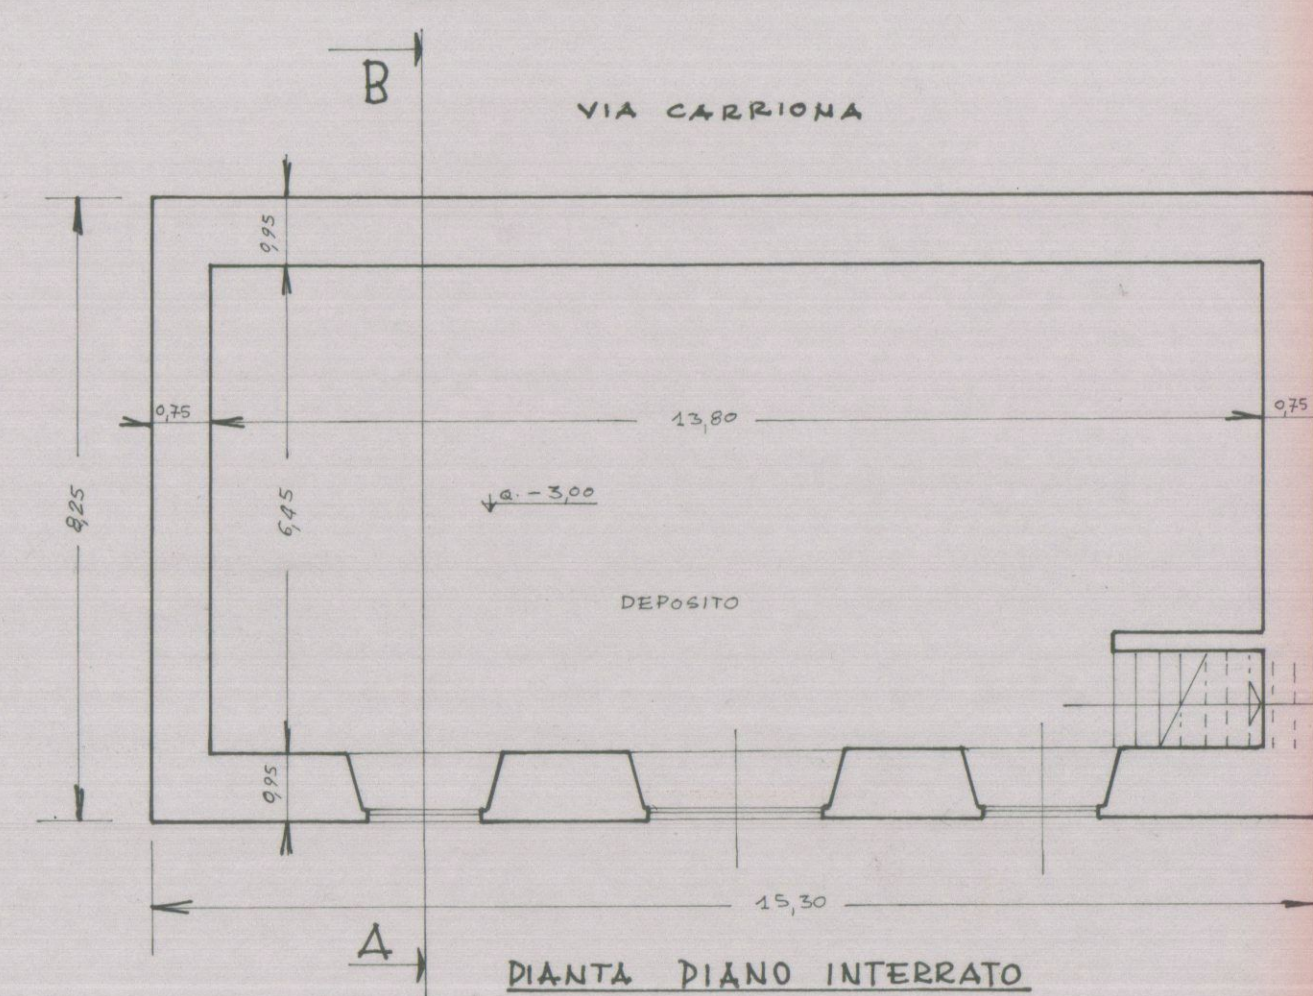


PIANTA PIANO INTERRATO

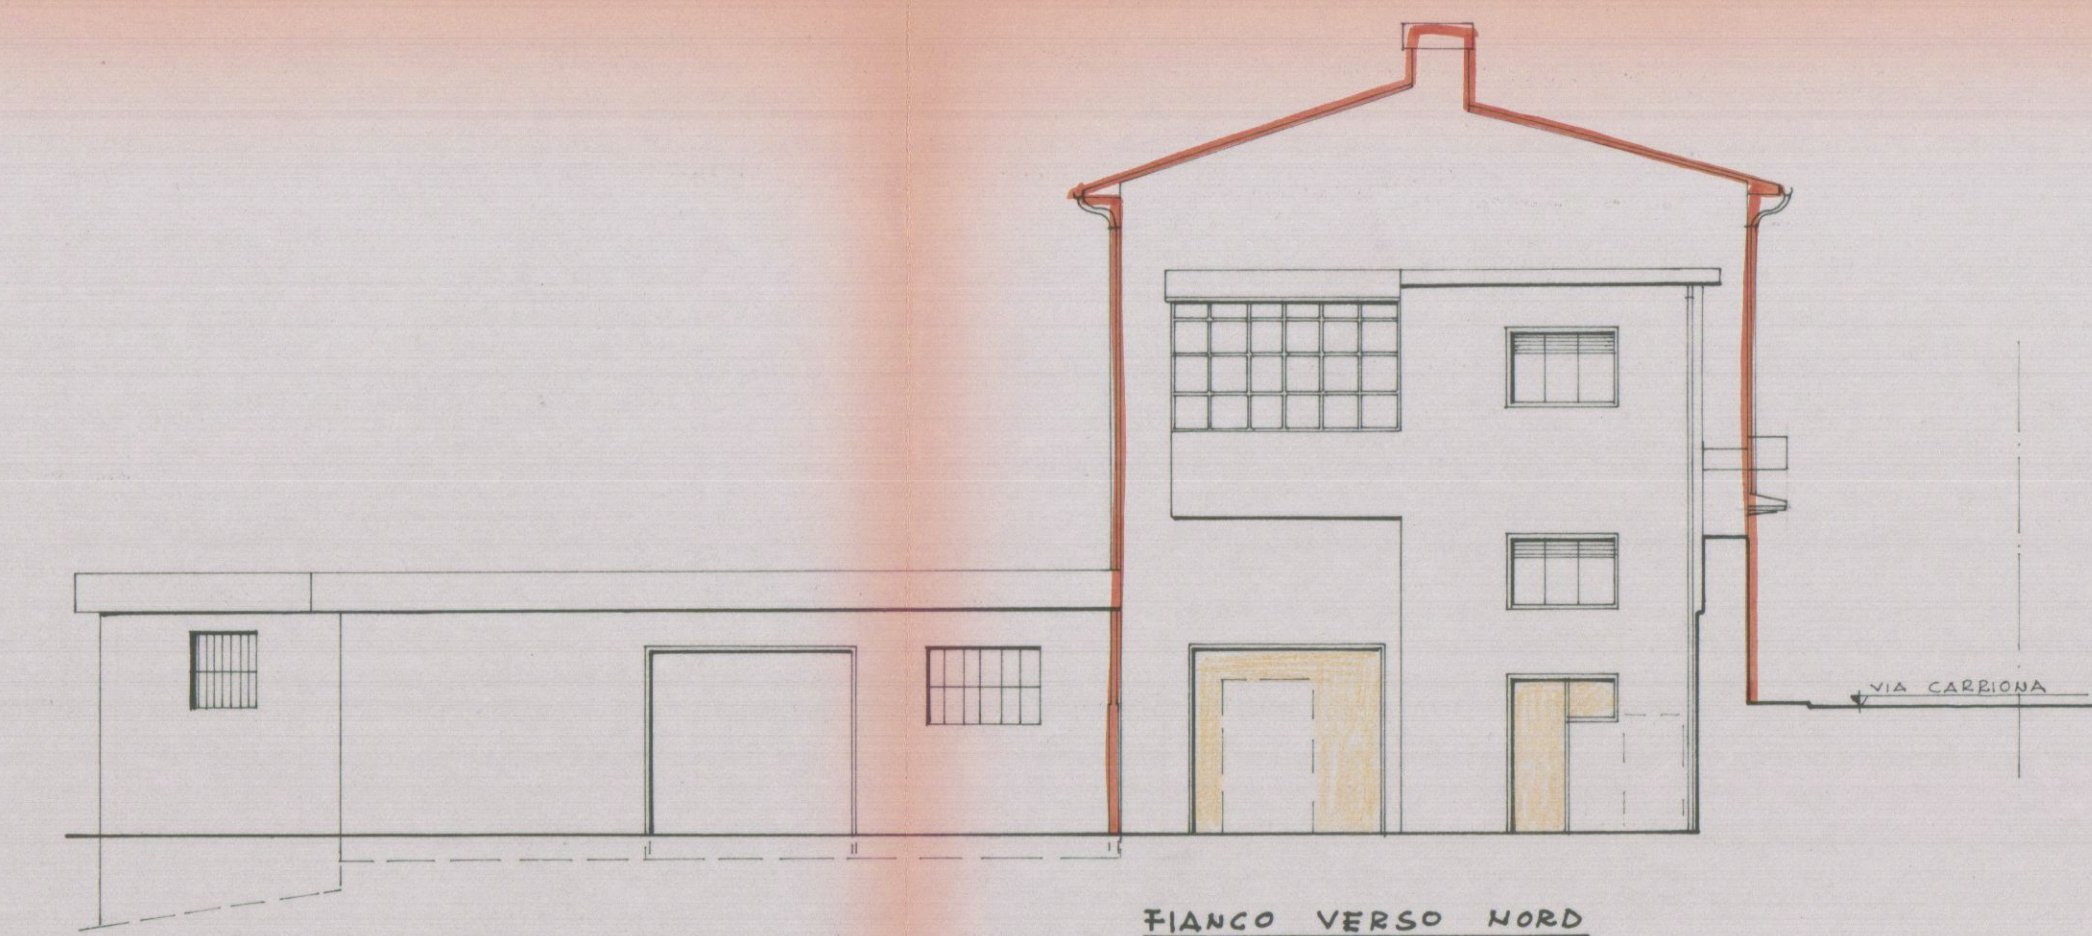


FIANCO VERSO NOR



PROSPETTO VERSO VIA CARRIONA

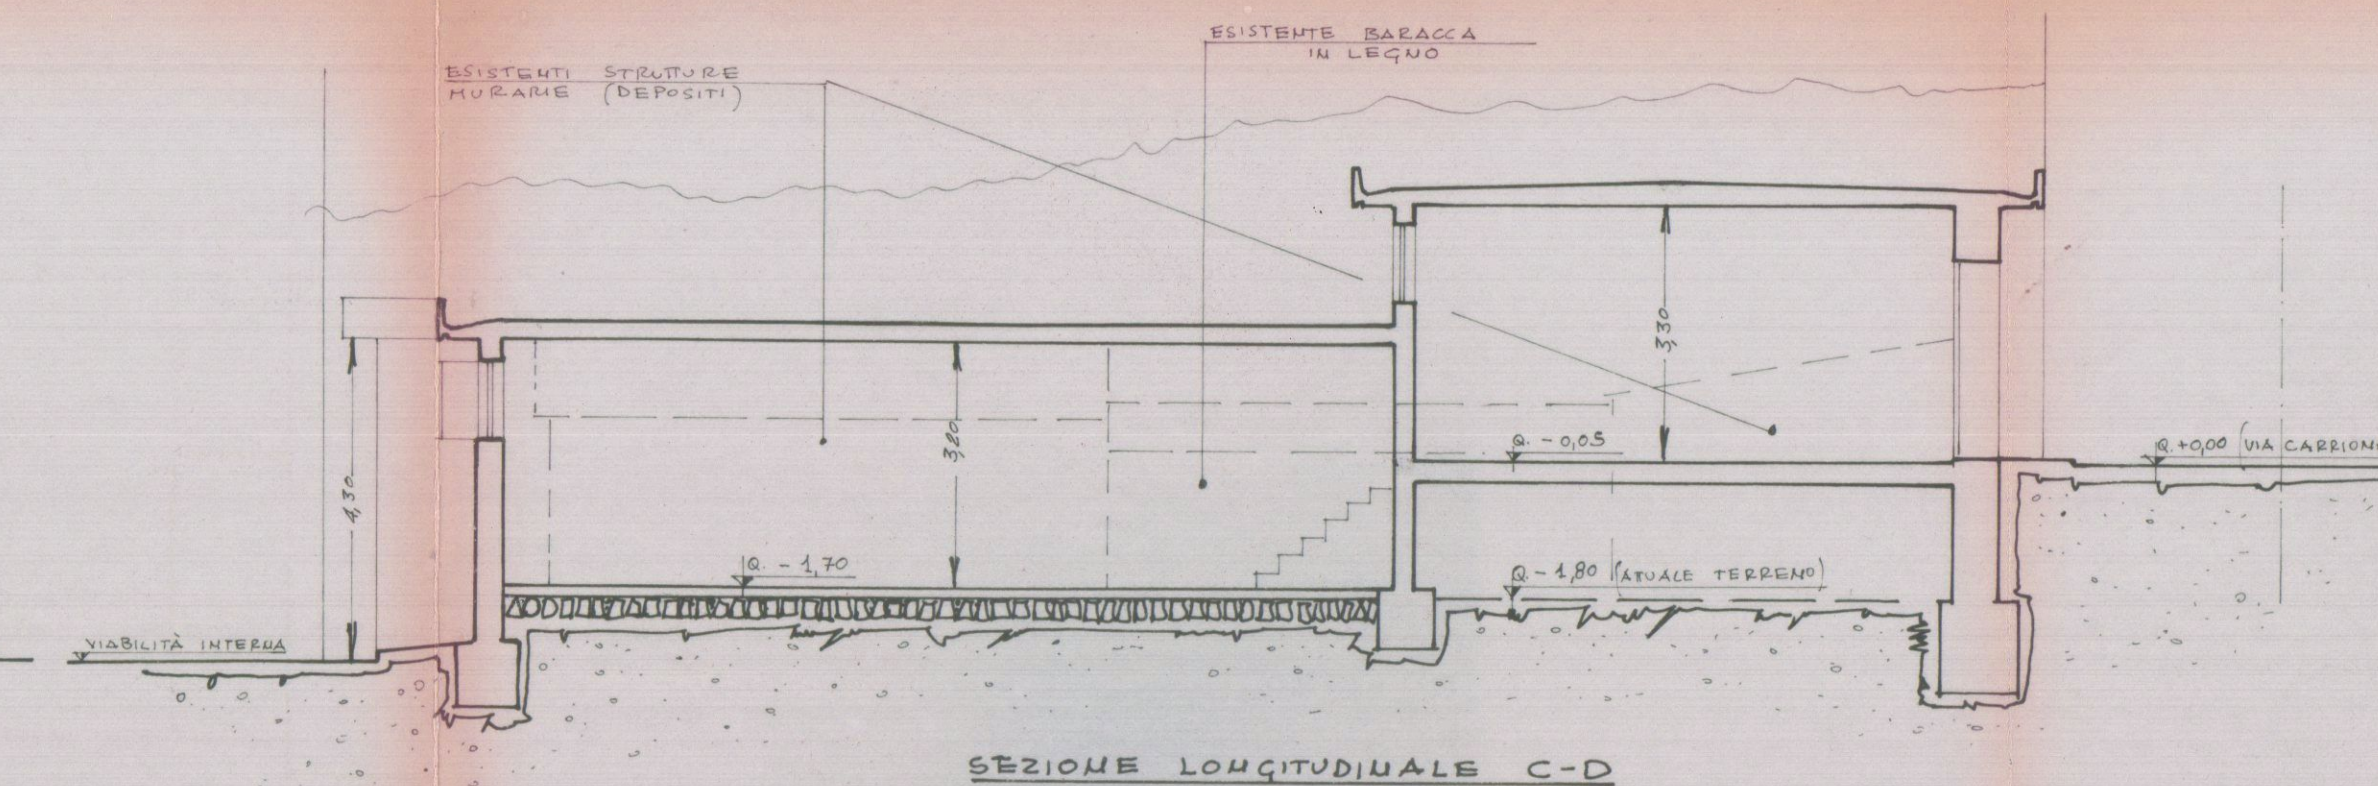

SEZIONE LONGITUDINALE C-

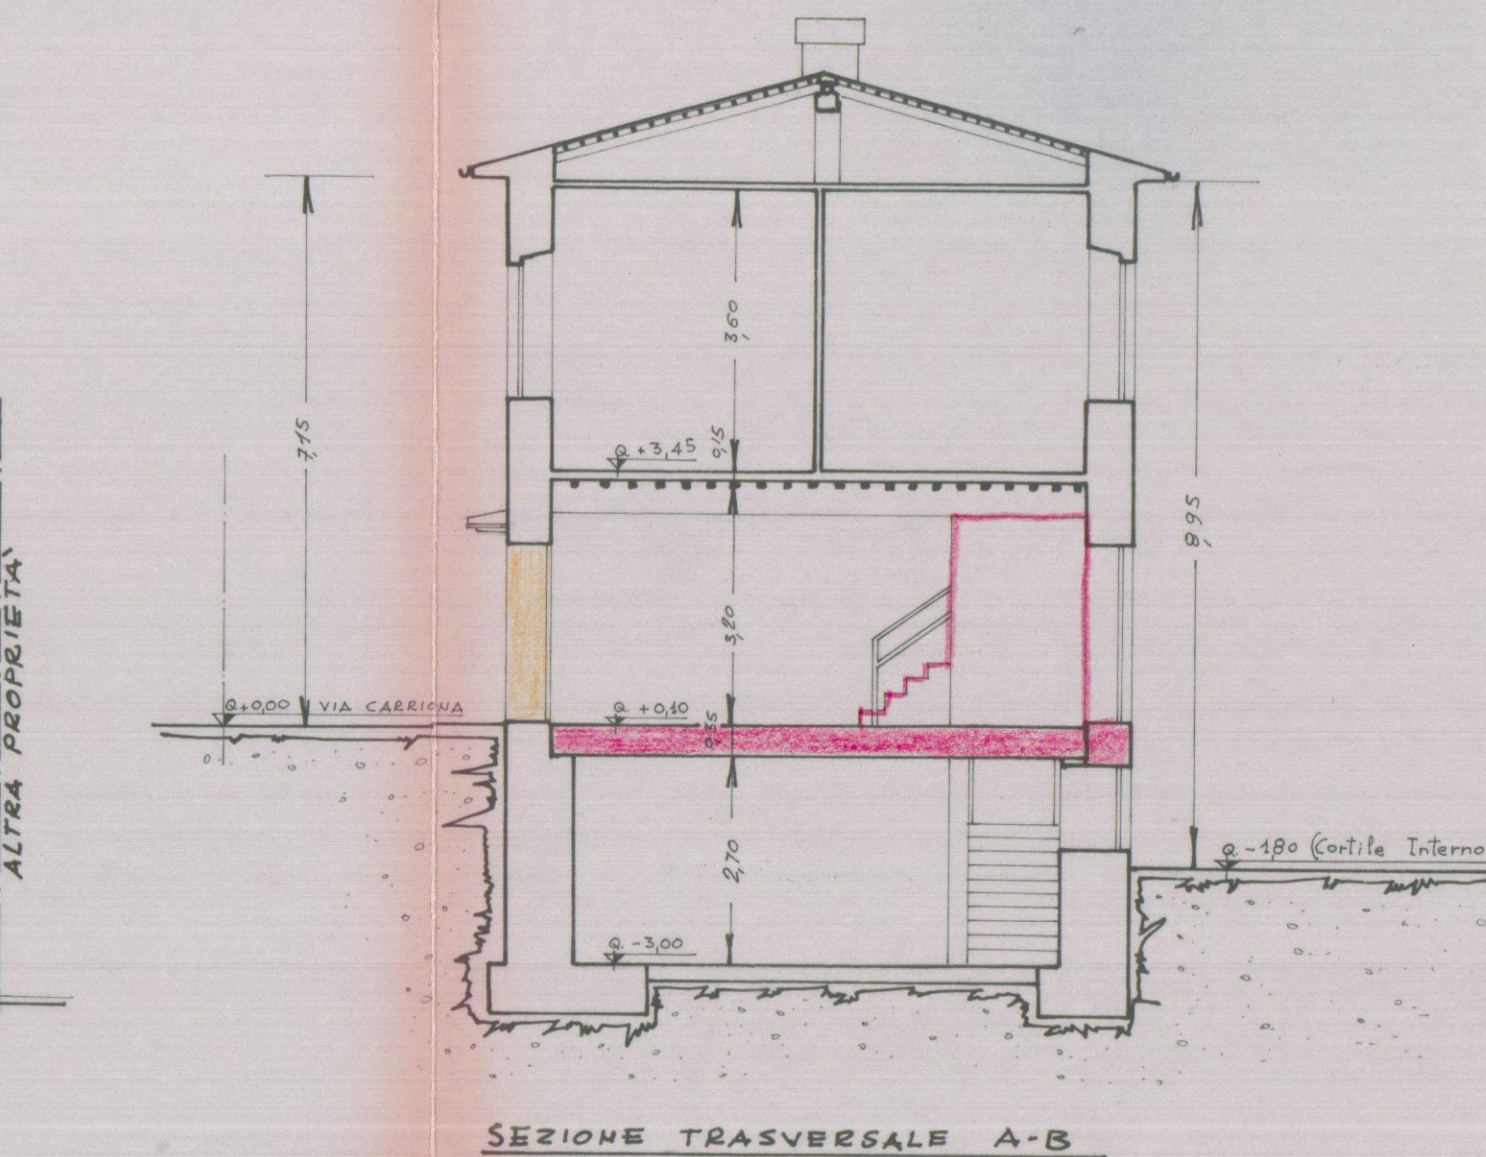

SEZIONE TRASVERSALE A-B