

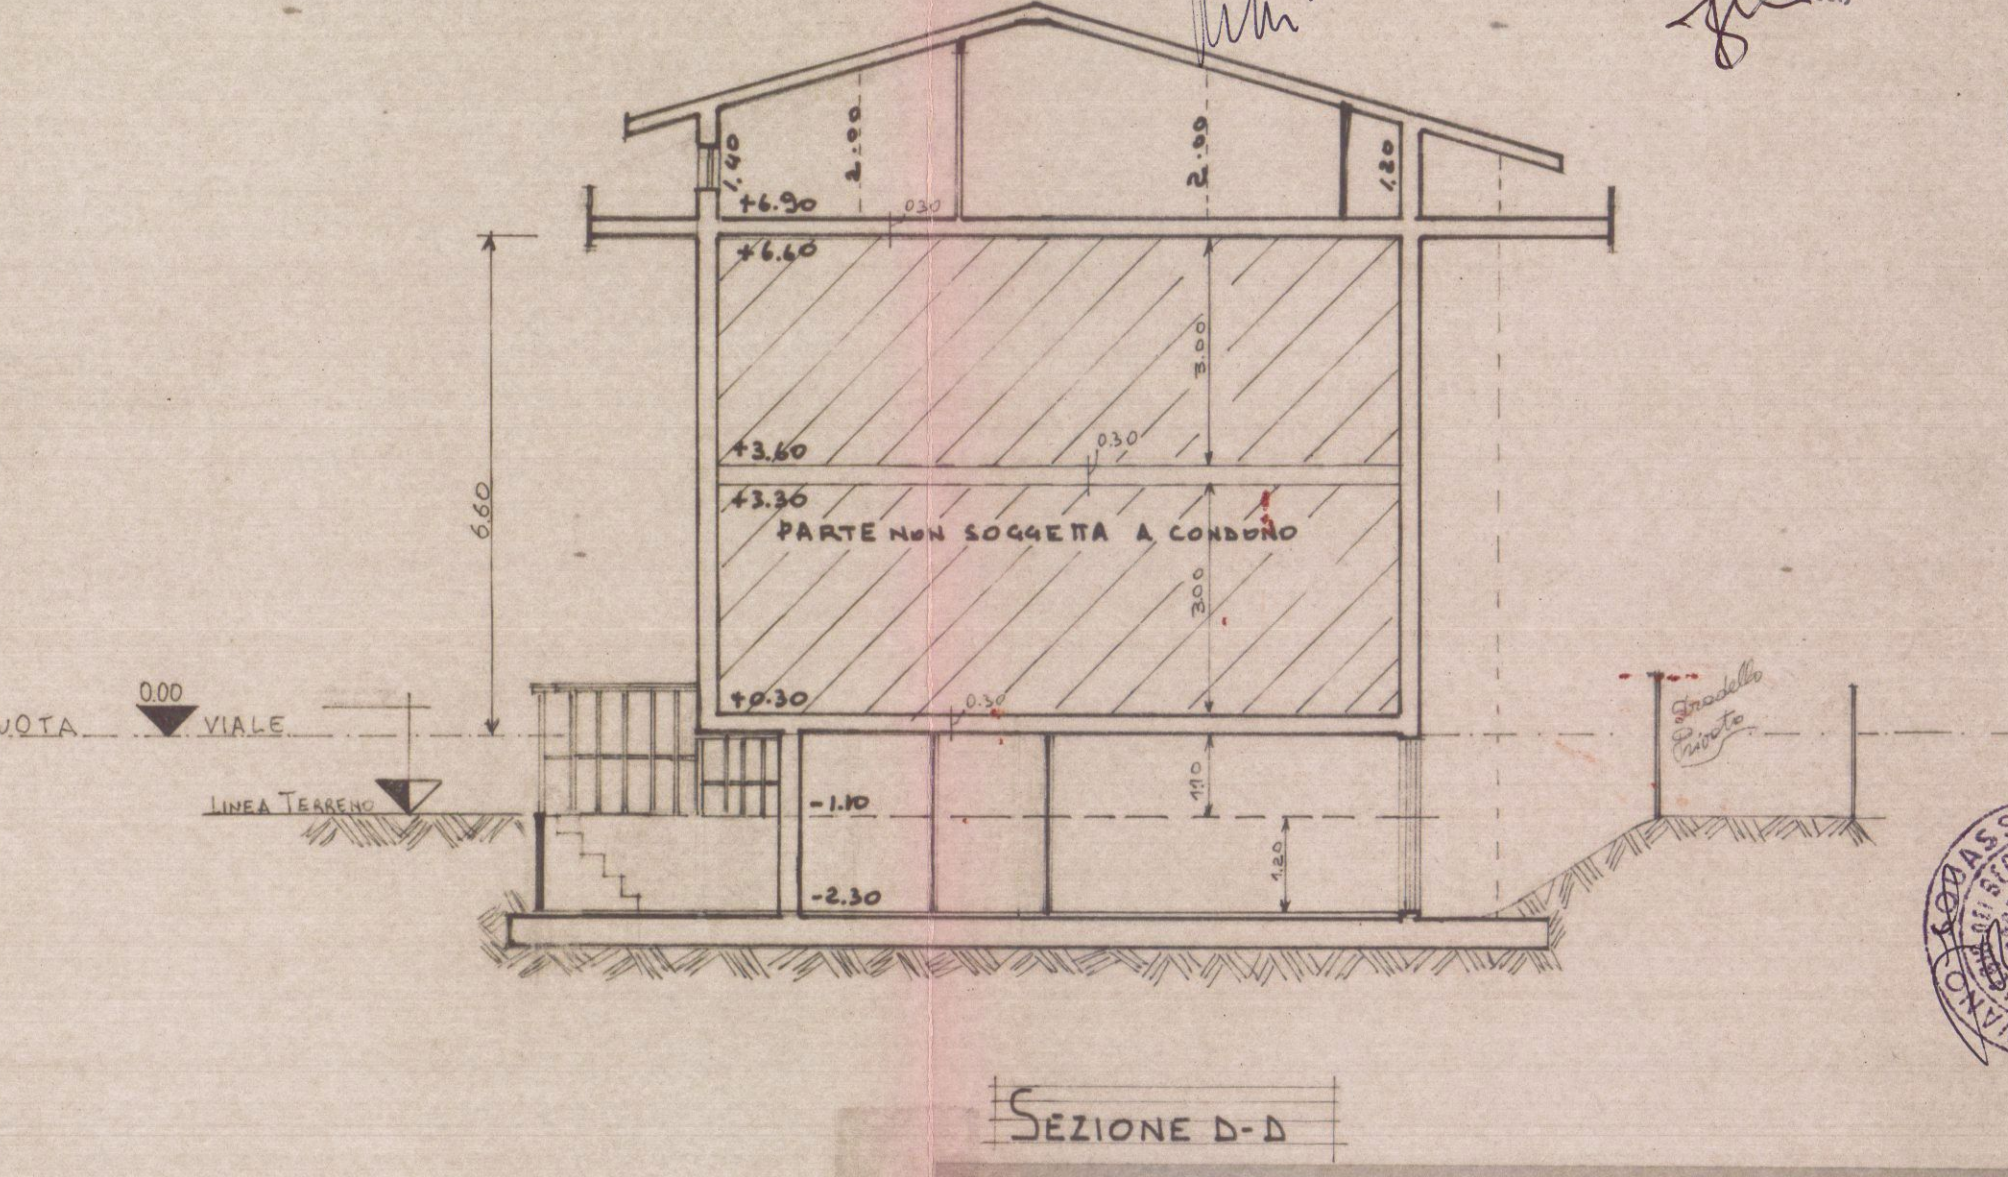
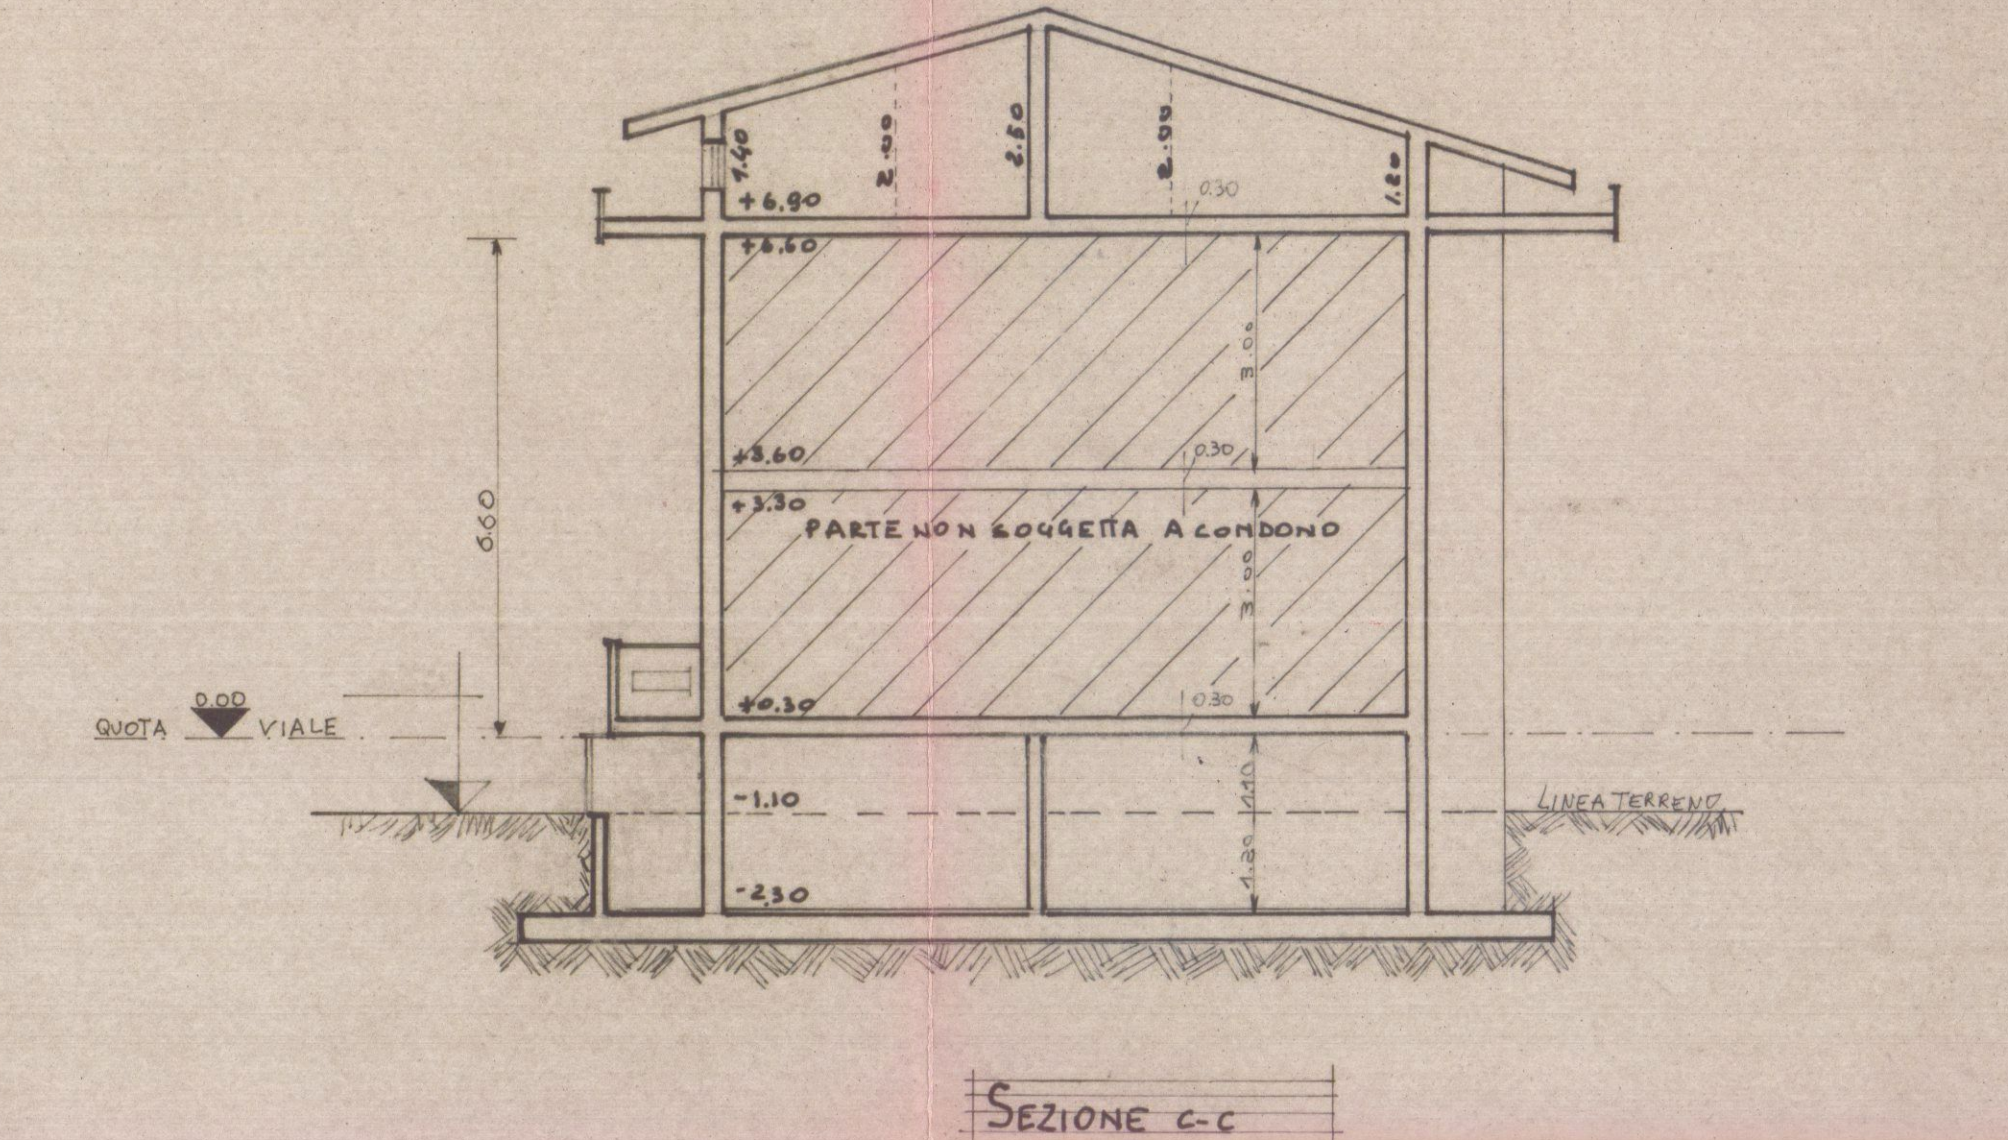
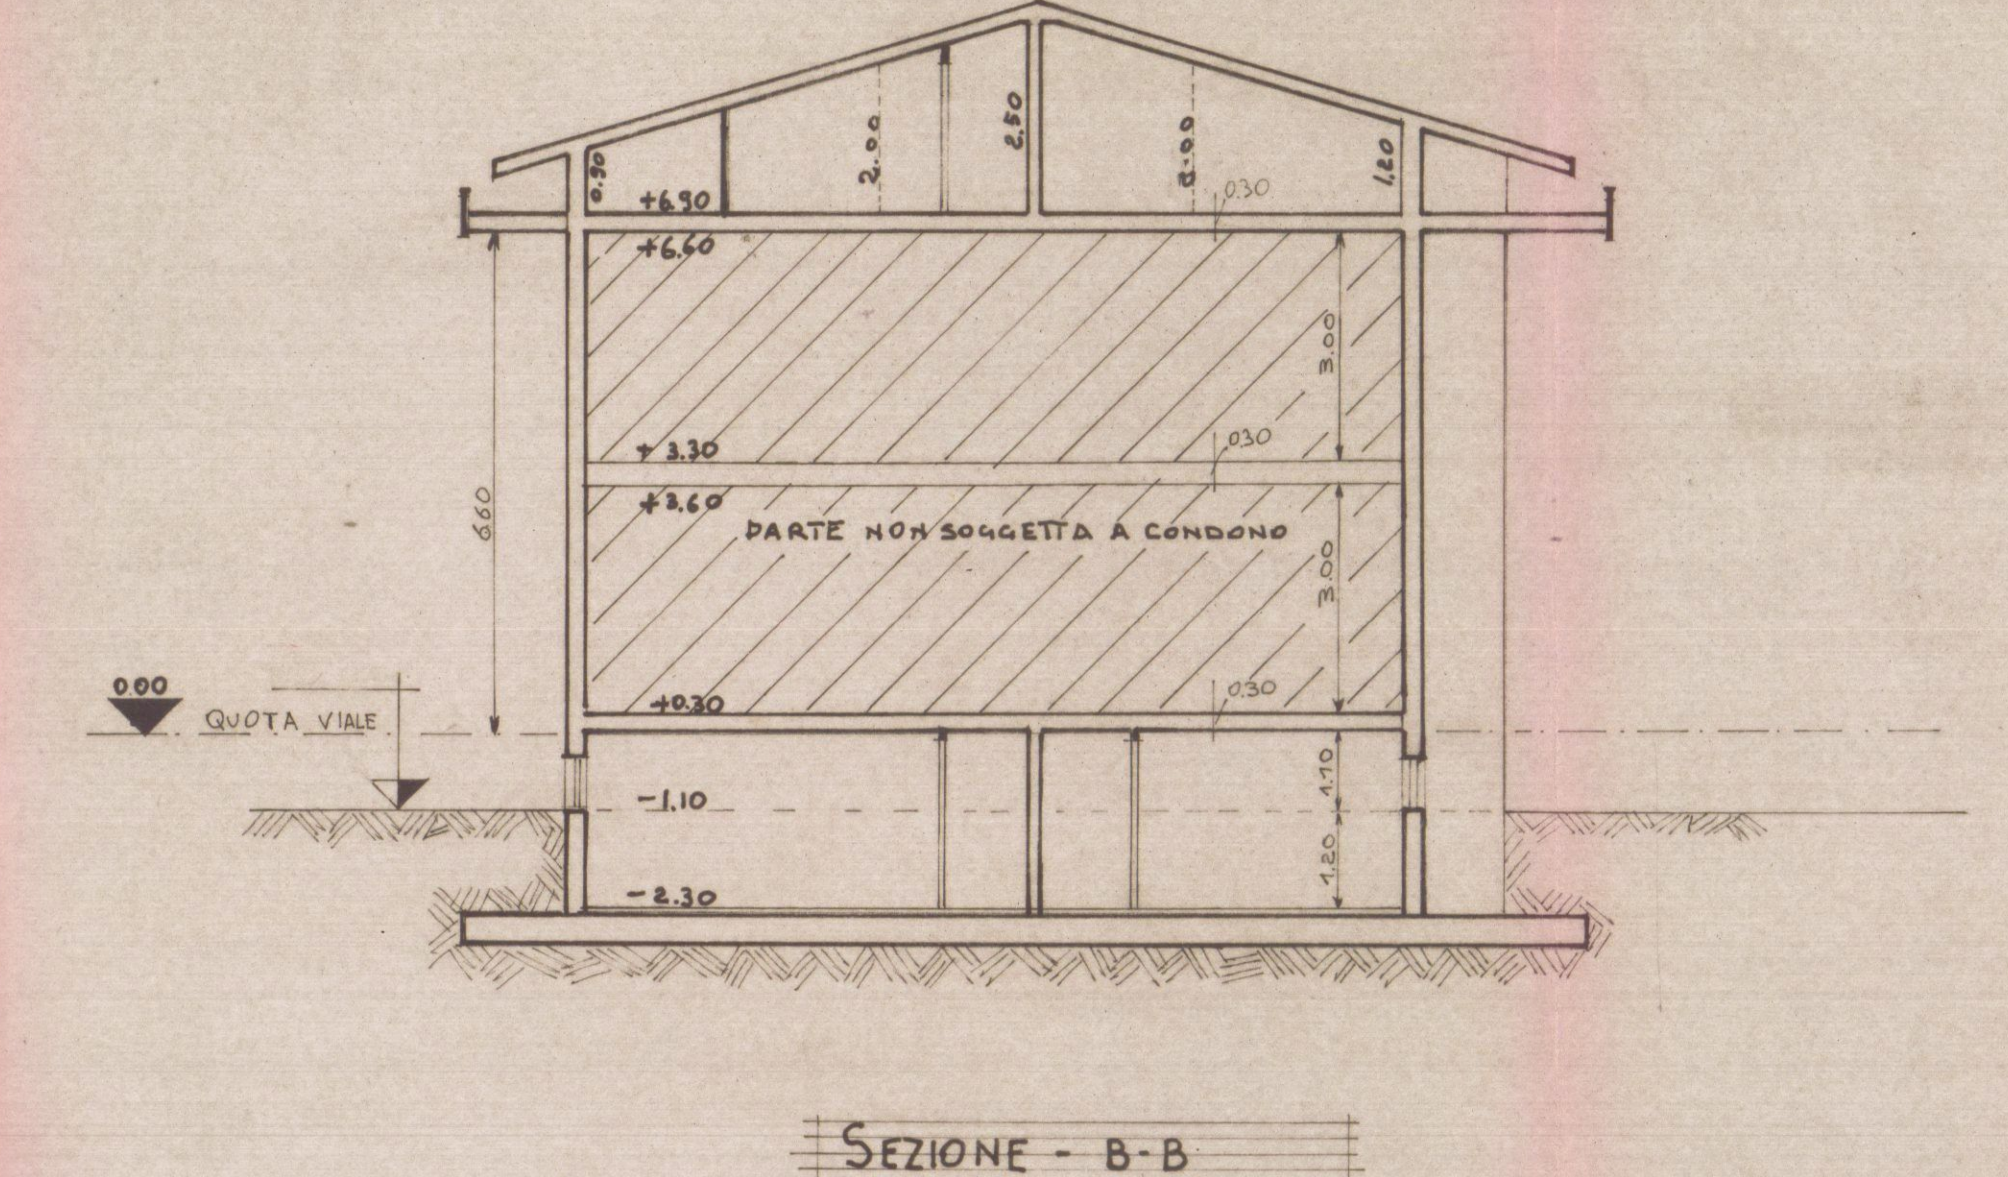
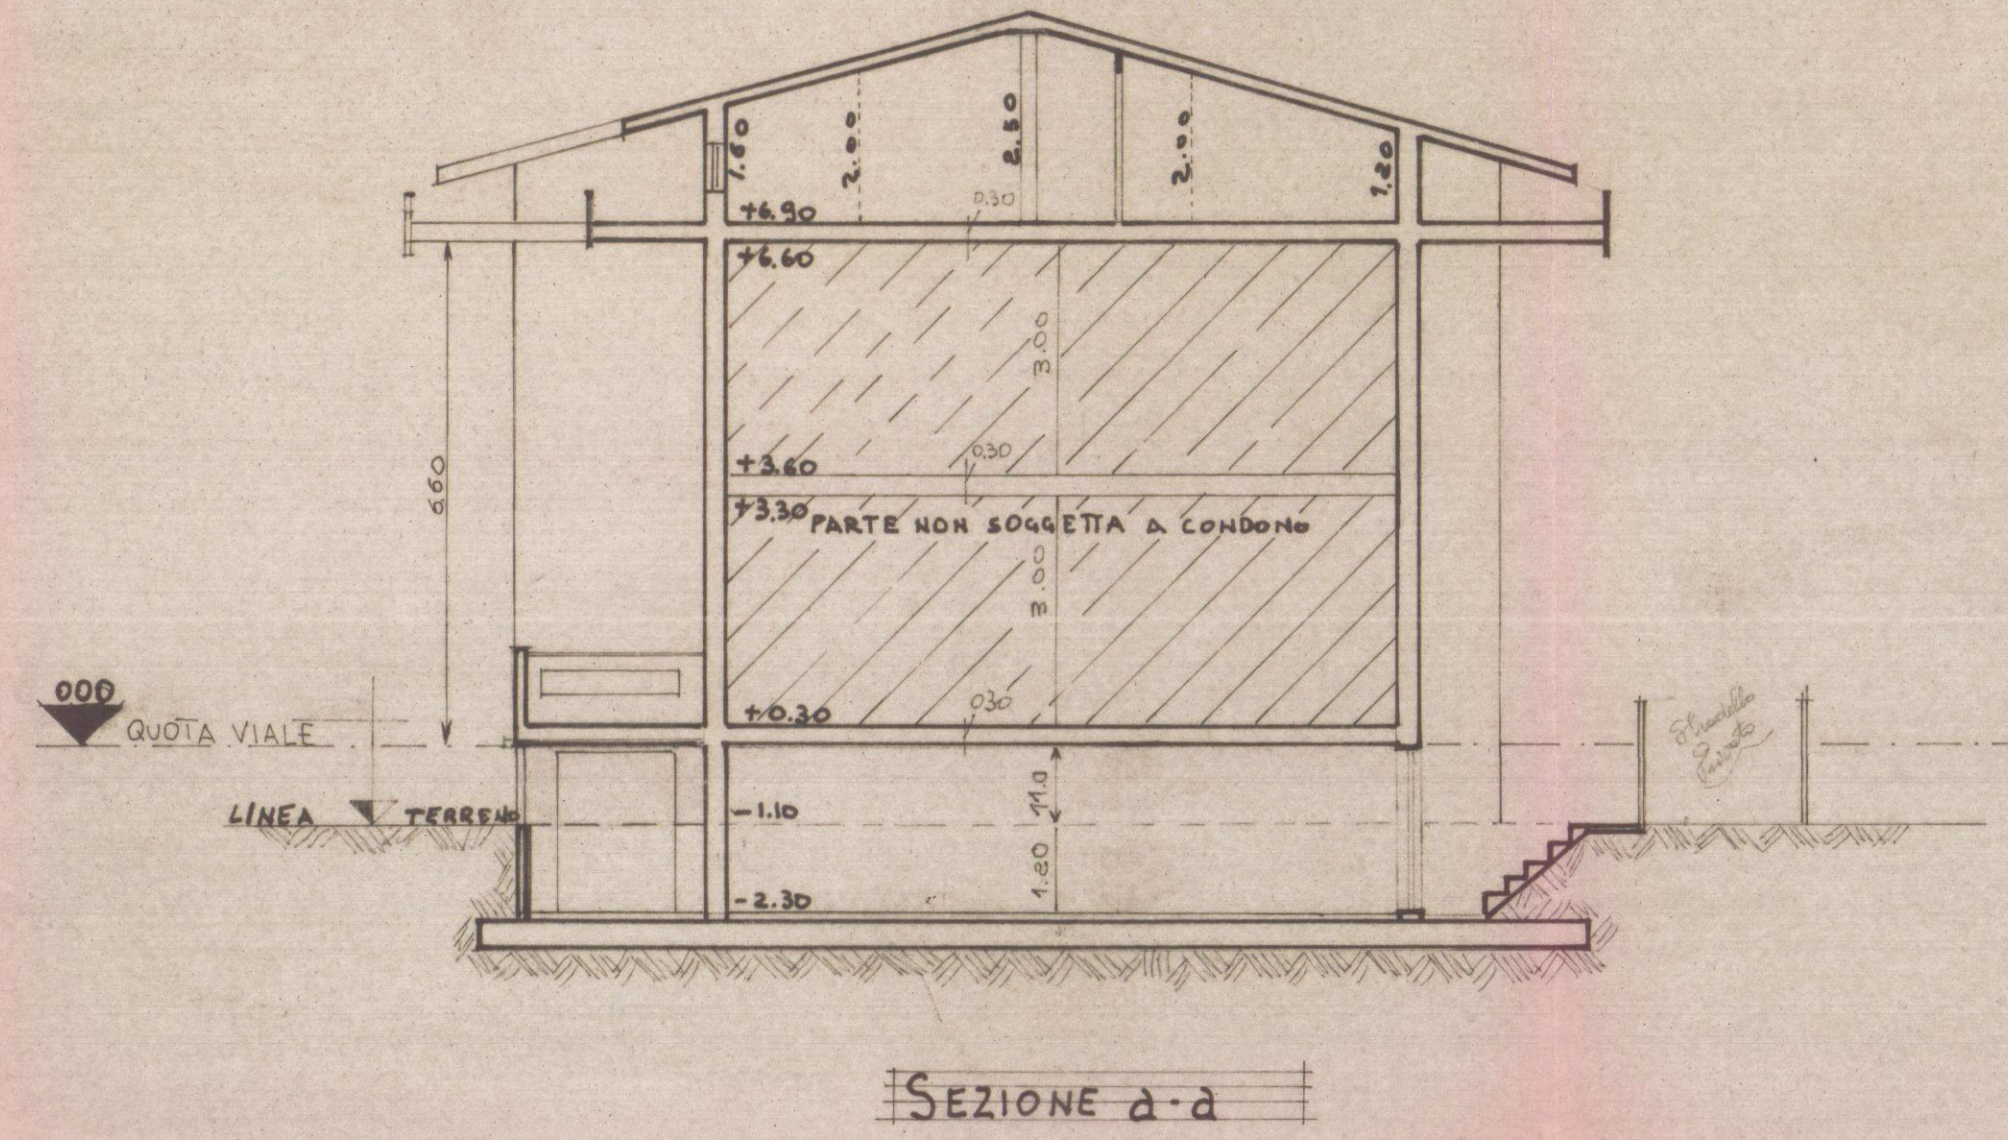


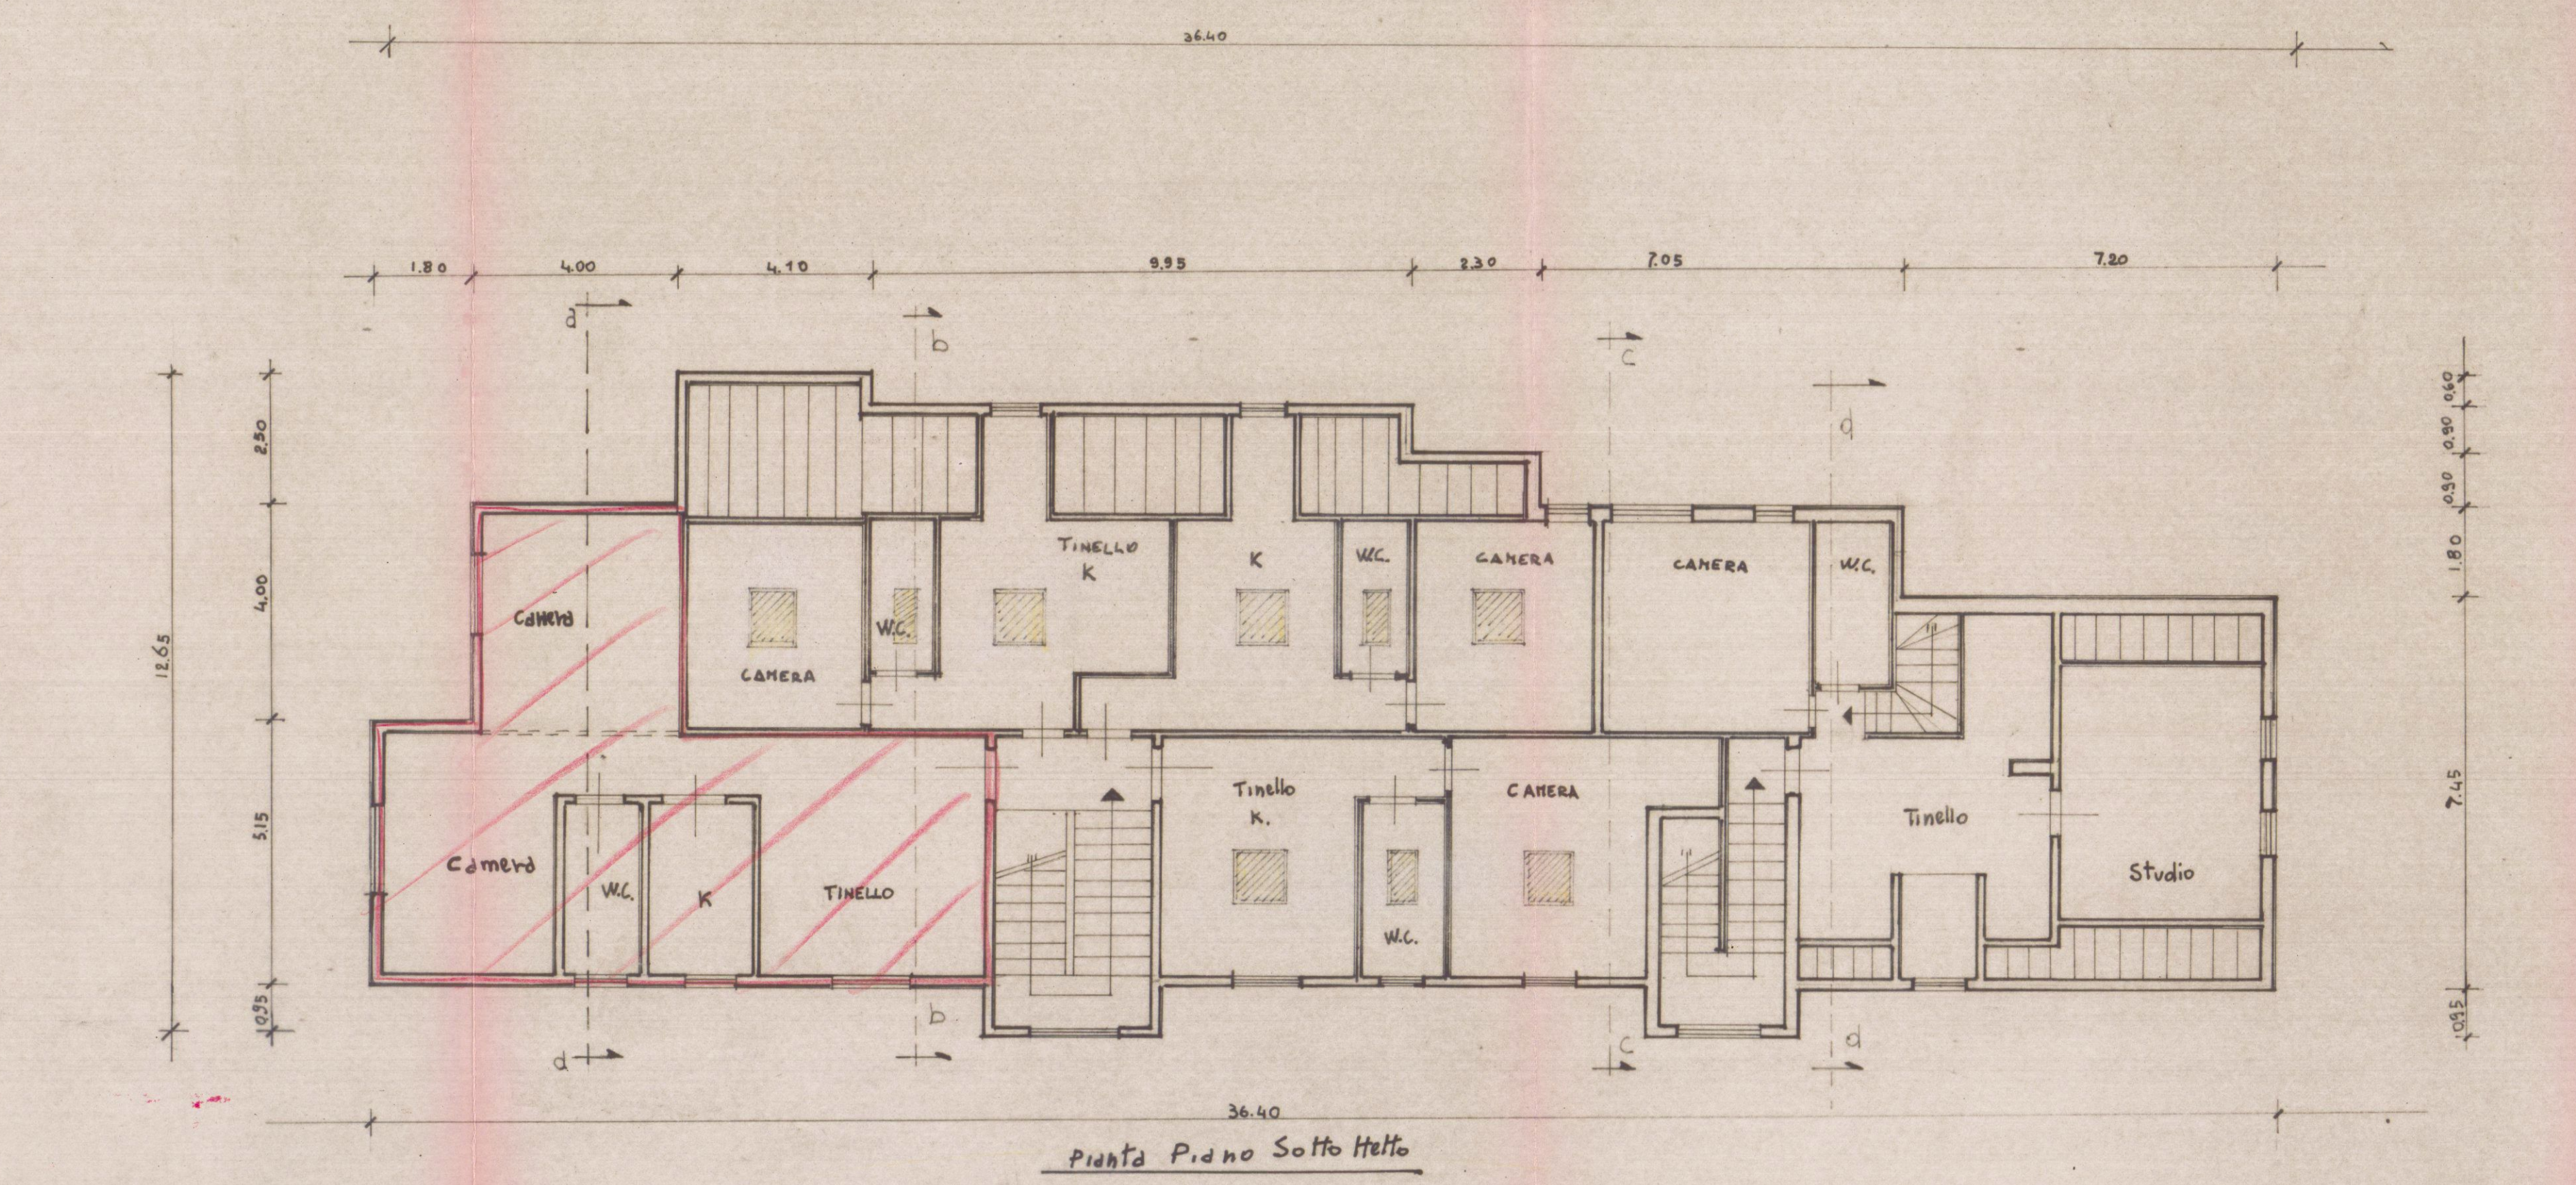

COMUNE DI CARRARA
ELABORATO GRAFICO
ALLEGATO ALLA CONG. ED.
RILASCIATA IN SANATORIA
L. N° 47 DEL 28.2.85

Approvato dal Sindaco alle condizioni
indicate nella concessione edilizia
N. 332 del 5.6.85
Dirigente Arch. (Arch. S. S. S. S.)

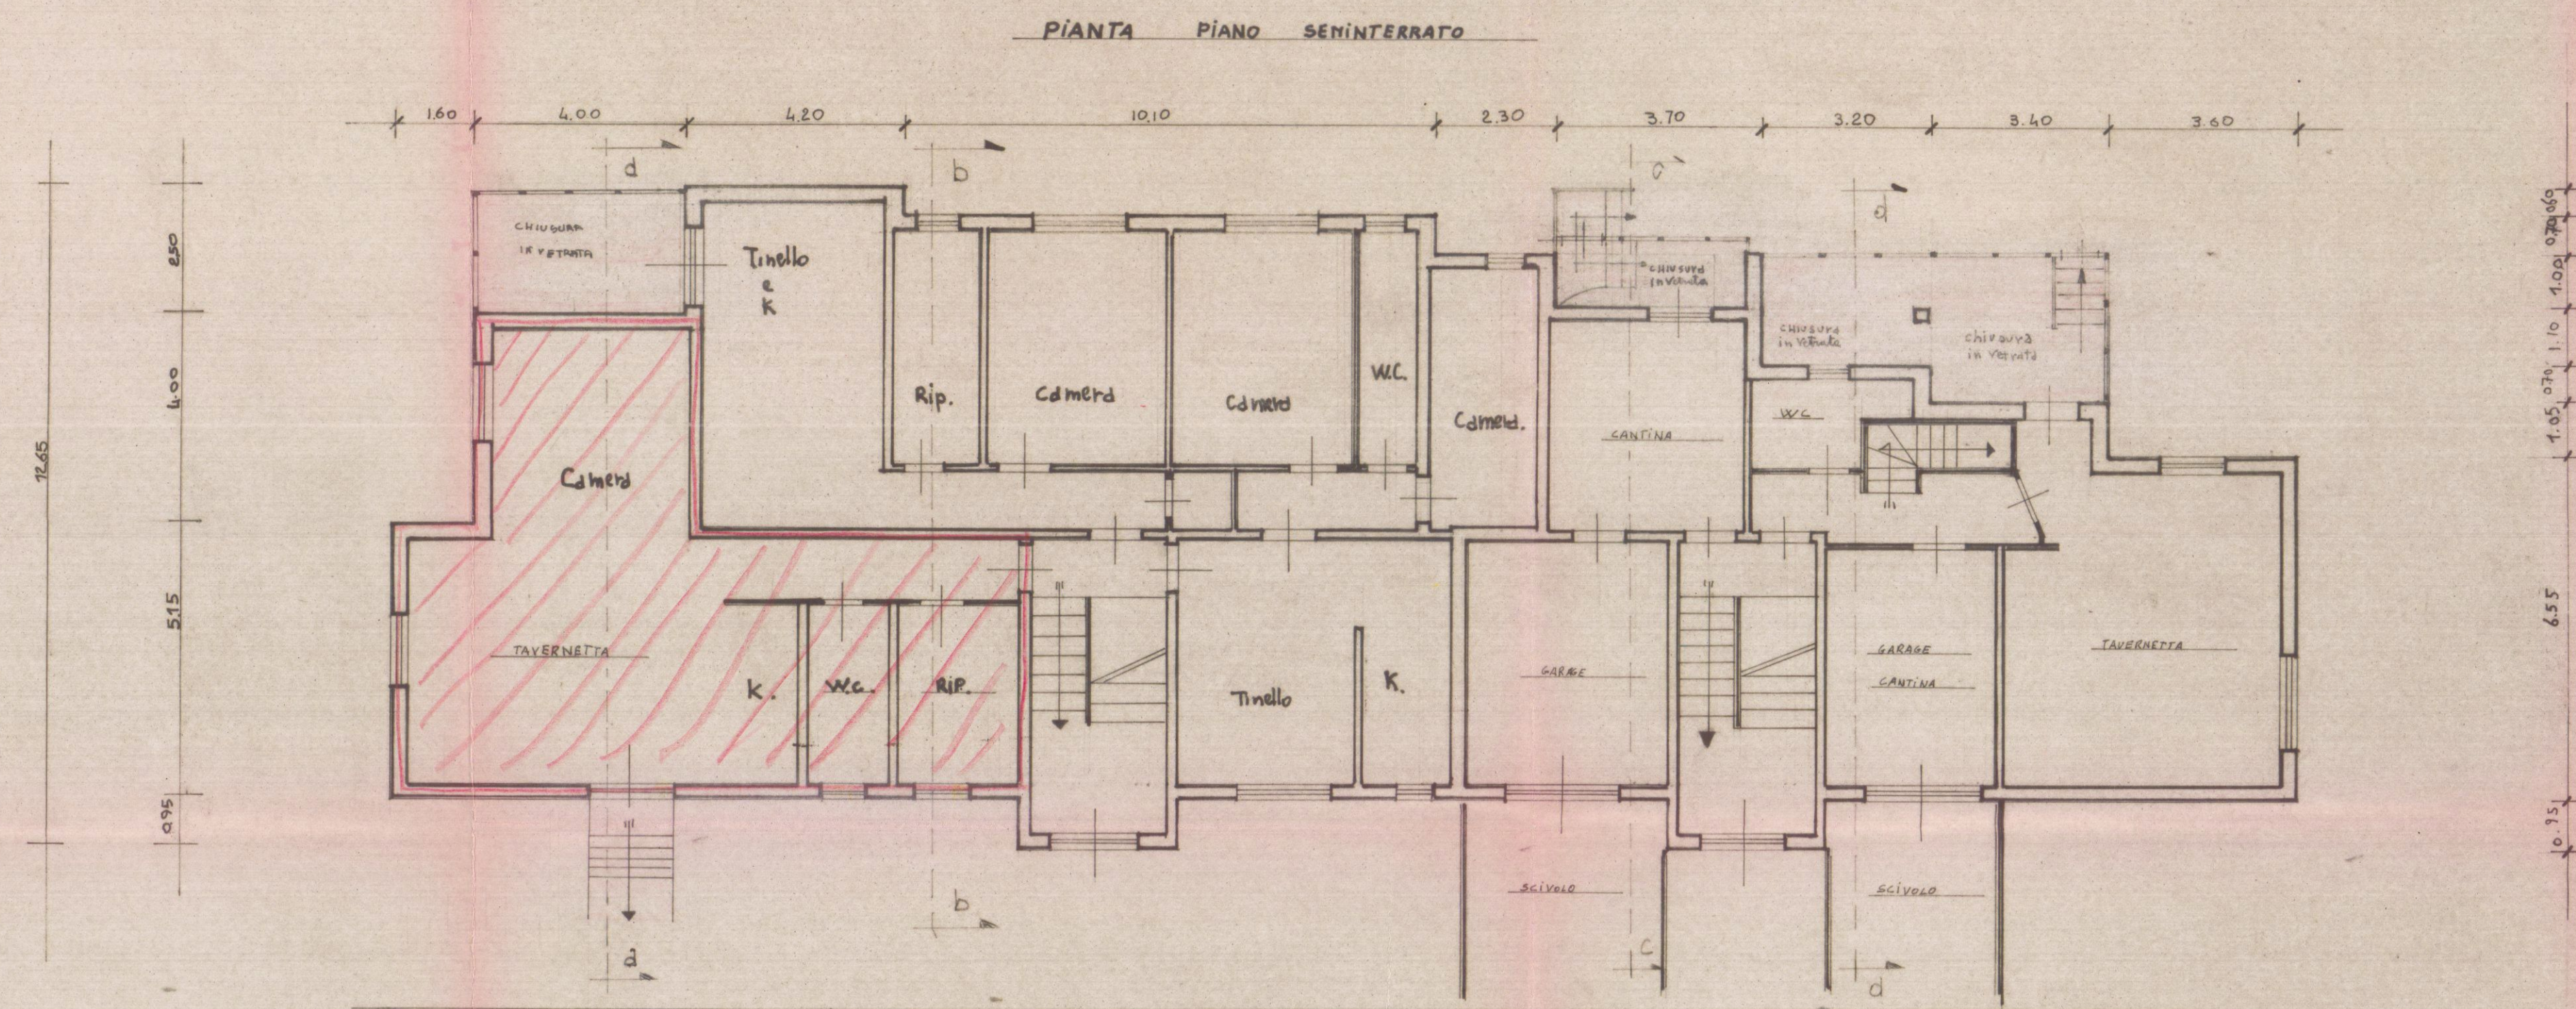

	STUDIO TECNICO PROFESSIONALE GEOM. IVANO SQUASSONI - VIA CAP. M. FIORILLO - 9.bis - 54036 - MARINA DI CARRARA - C.P. N° - 503 VNI 50A02 B832G - Tel. n° - 63.26.11 -	
	Osservazione: ELABORATO GRAFICO ALLEGATO ALLA DOMANDA DI CONDOMINIO EDILIZIO PER UN FABBRICATO POSTO IN LOC. FOSSA MAESTRA VIA BRASSAGRANDE - COMUNE DI CARRARA	
	Firma: <u>ROBERTO STAMBO</u> <u>MENCONI GIUSEPPE</u> <u>LOISELLI GIOVANNI</u>	
	Dati Tavola: PIANTE e SEZIONI Scala 1:400	