


PROGETTO DI SANATORIA PER GLI ABUSI
EDILIZI DI CUI ALLA LEGGE DEL 28/02/1985
N° 47 - PROP. : SIG. GIUSEPPE GIANNOTTI

COMUNE DI CARRARA
ELABORATO GRAFICO
ALLEGATO ALLA CONC. ED.
RILASCIATA IN SANATORIA
L. N° 47 DEL 28.2.85

ISTRUTTORE DIRETTORE TECNICO

Approvato dal Sindaco alle condizioni
indicate nella deliberazione edilizia
N. 129 del 14-12-83
Dirigente S. Urbanistica
(Arch. Pierluigi Bessi)

Planimetria Generale
Rapp. 1/1000 F. 42

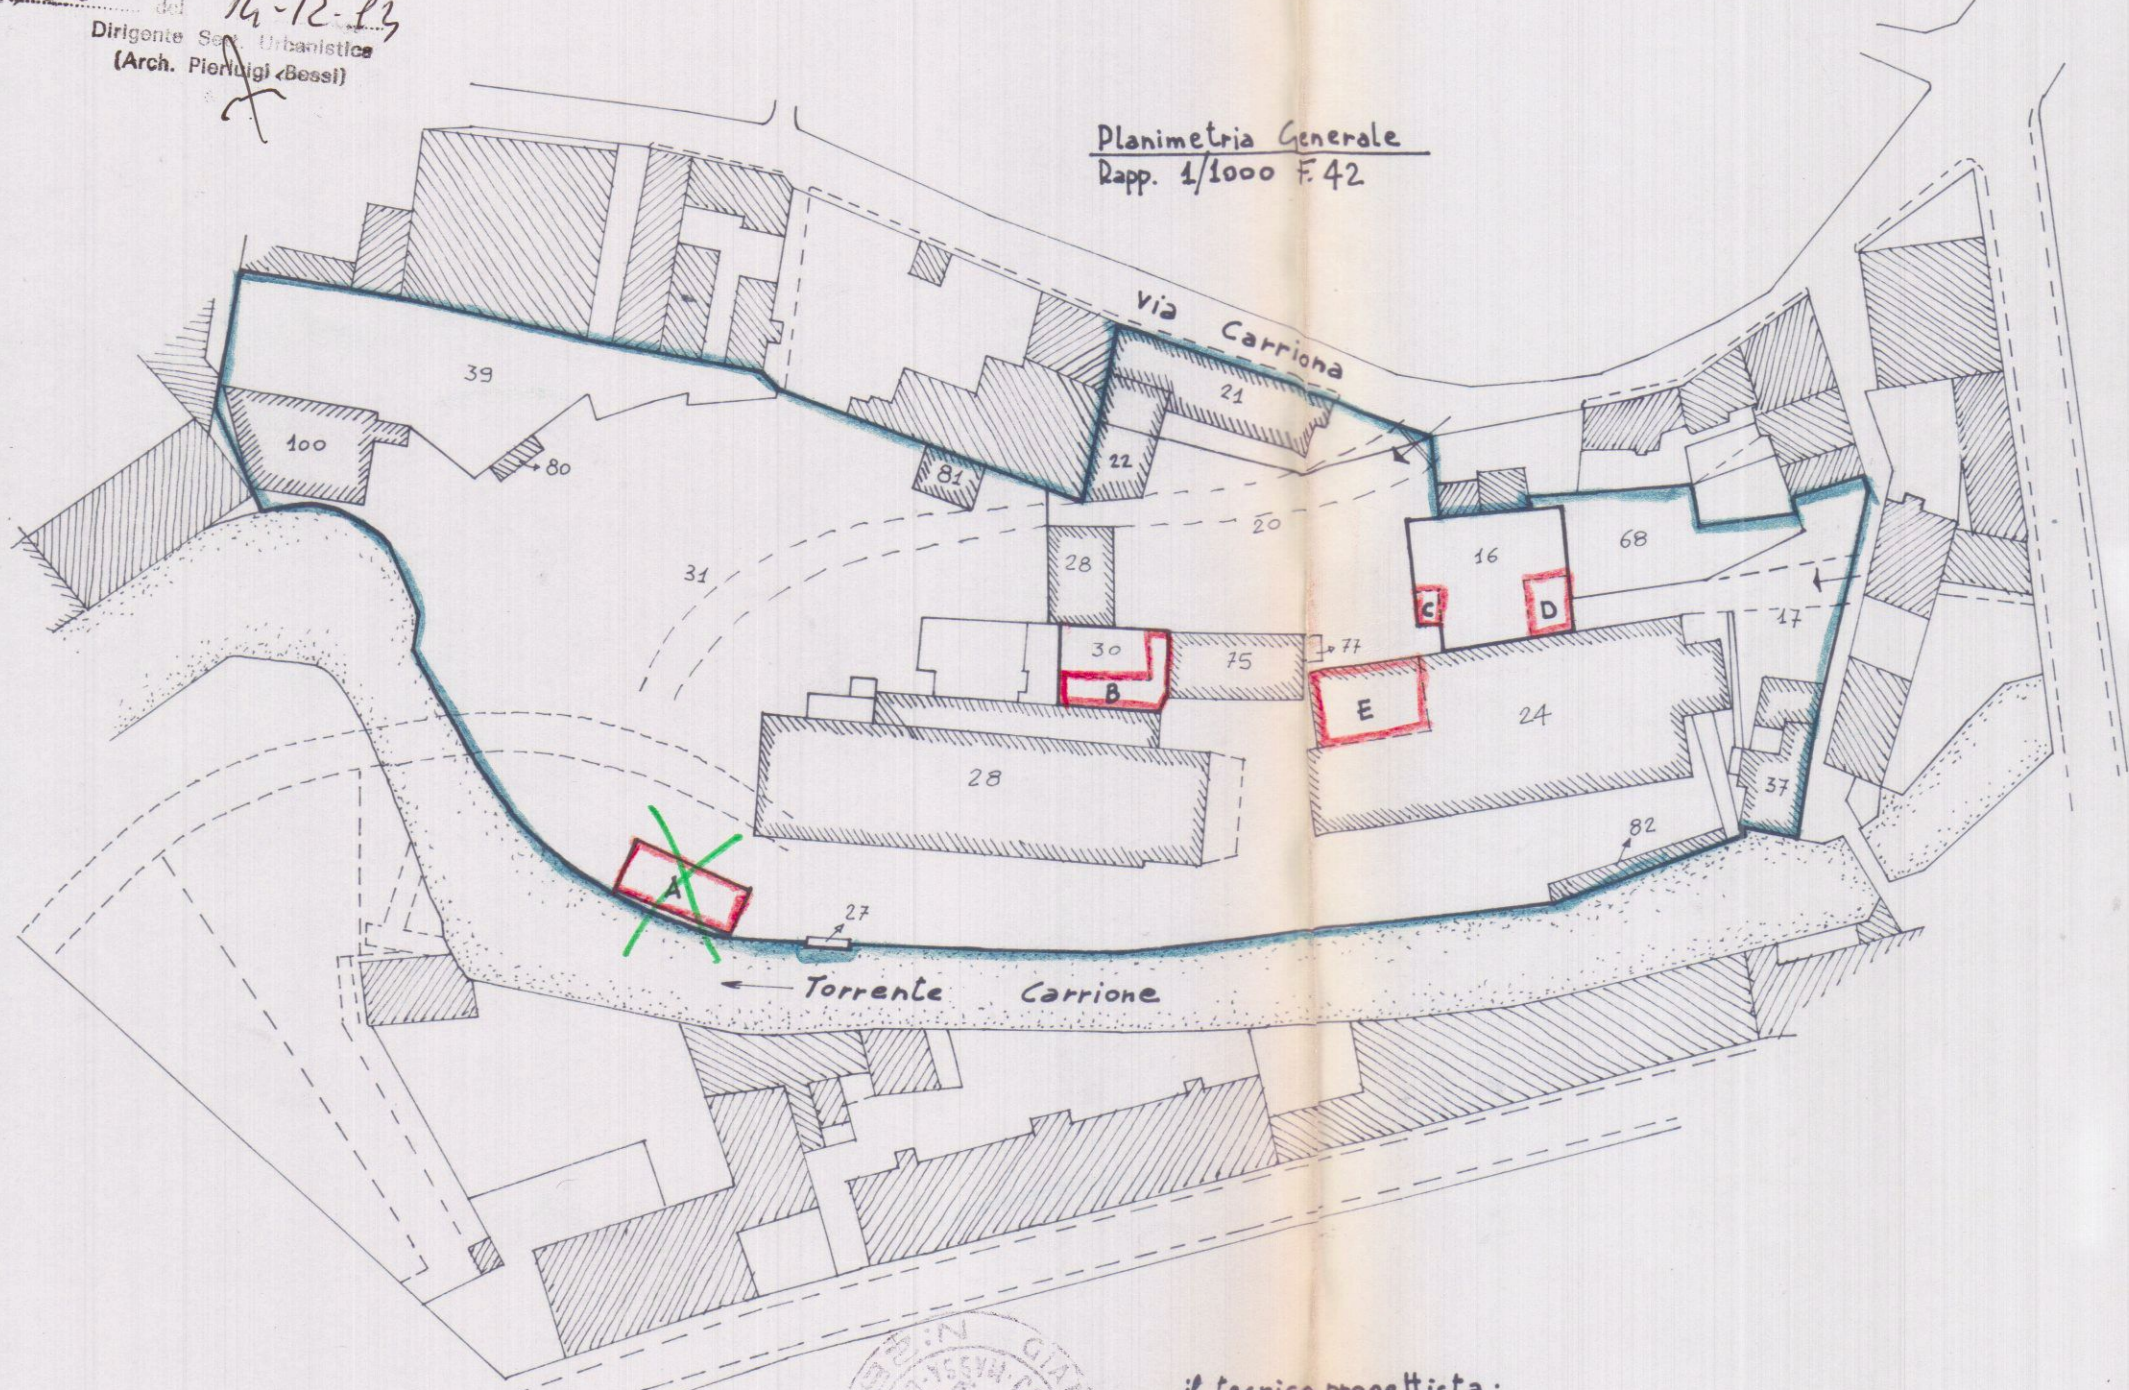

il tecnico progettista:
GEO. GIAMPAOLO PEZZICA

PLANIMETRIA PARTICOLAREGGIATA
RAPP. : 1/500

