

PROGETTO DB
 DI UN FABBRICATO
 DI CIVILE ABITAZIONE


DA EDIFICARSI IN VIA BERTOLONI-VIA BASSA
 MADINA DI CARRARA

PROPRIETÀ: *RESIDENZA ARCOBALENO 11*
 ISTITUTO DIOCEJANO
 DI MASSA CARRARA


PROGETTISTA: DOT. ARCH. ATTILIO DANI
APPROVATO

SEZIONI
 PARTICOLARI FACCIATA
 DECINZIONE


COMUNE DI CARRARA
 SETTORE URBANISTICA
 Approvato dal Dirigente alle condizioni
 indicate nella Concessione edilizia
 n. 31 del 2003
 elaborazione grafica T.M. e A.M. 2/03
 dal Nucleo Vigilanza e
 Il Responsabile Procedimento
 (Pozzani Rodolfo)

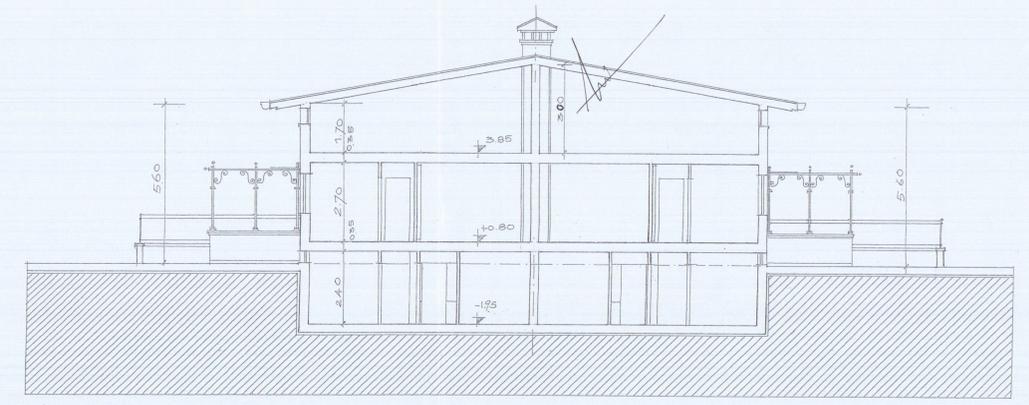

SCALA 1:100
 SEZIONE A-A

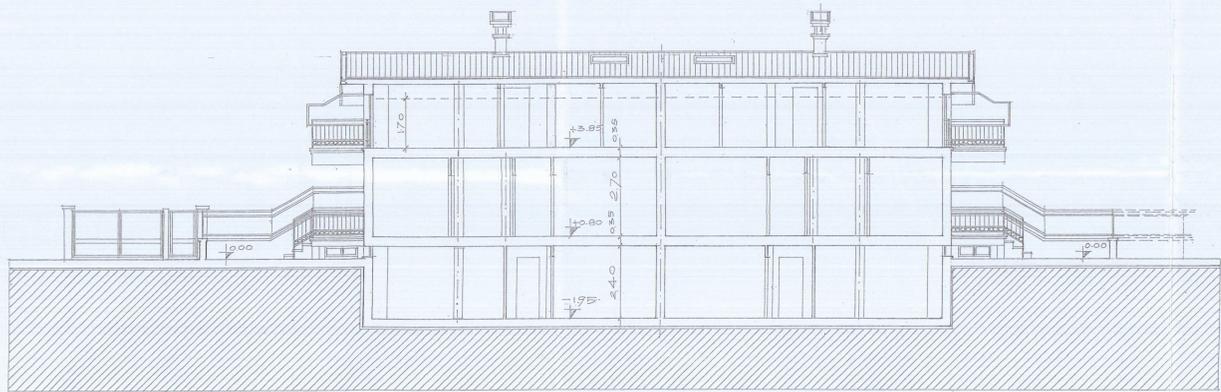

SEZIONE B-B

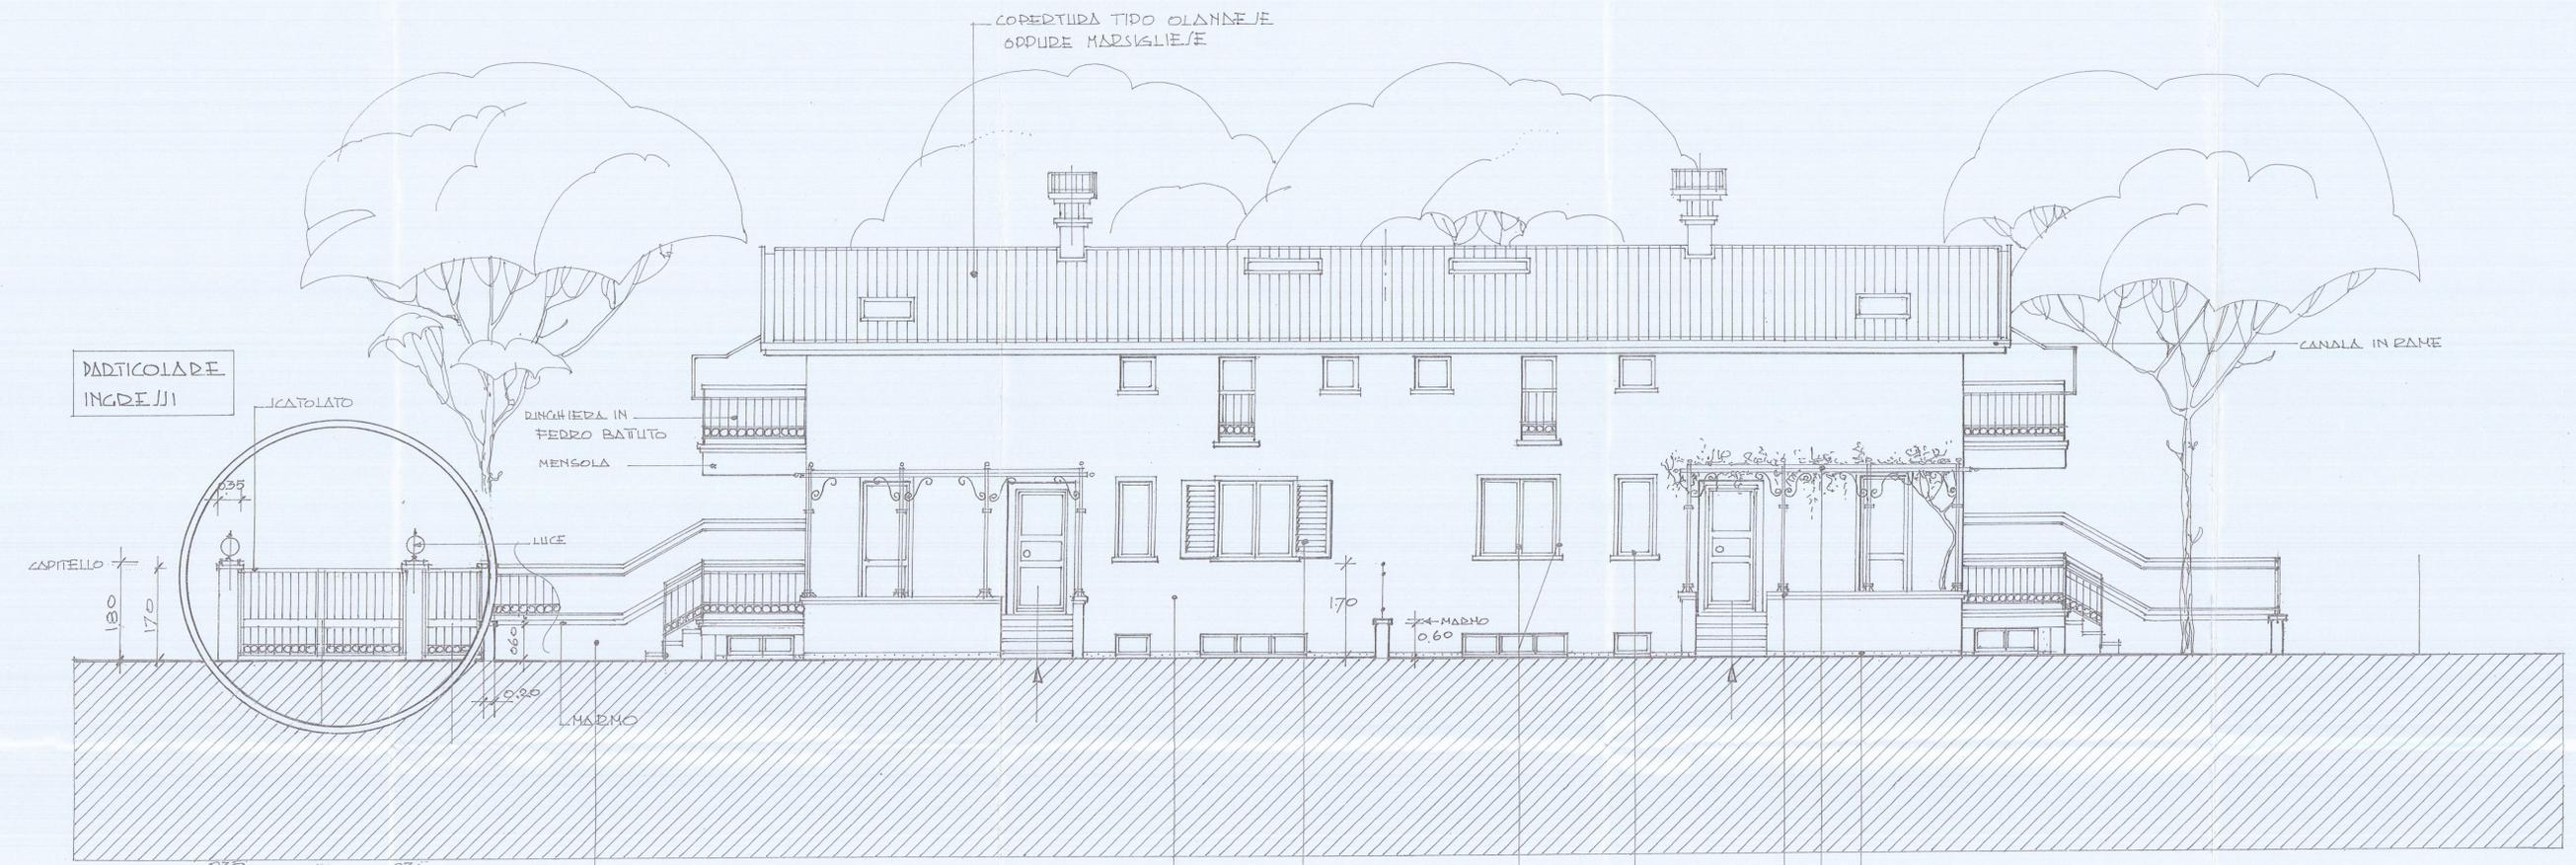

PROGETTO / III (MATERIALI) - PARTICOLARE DECINZIONE

SCALA 1:50