



VARIANTE AL FABBRICATO "B"
PROGETTO DI MODIFICHE A ESISTENTI
FABB. DI CIVILE ABITAZIONE E DEPOSITO SITO
IN COMUNE DI CARRARA, VIA CARRIONA
DI CUI AL MAPP. "21-22-20-FOLIO 42"

PROPRIETARIO: GIUSEPPE GIANNOTTI

VARIANTE

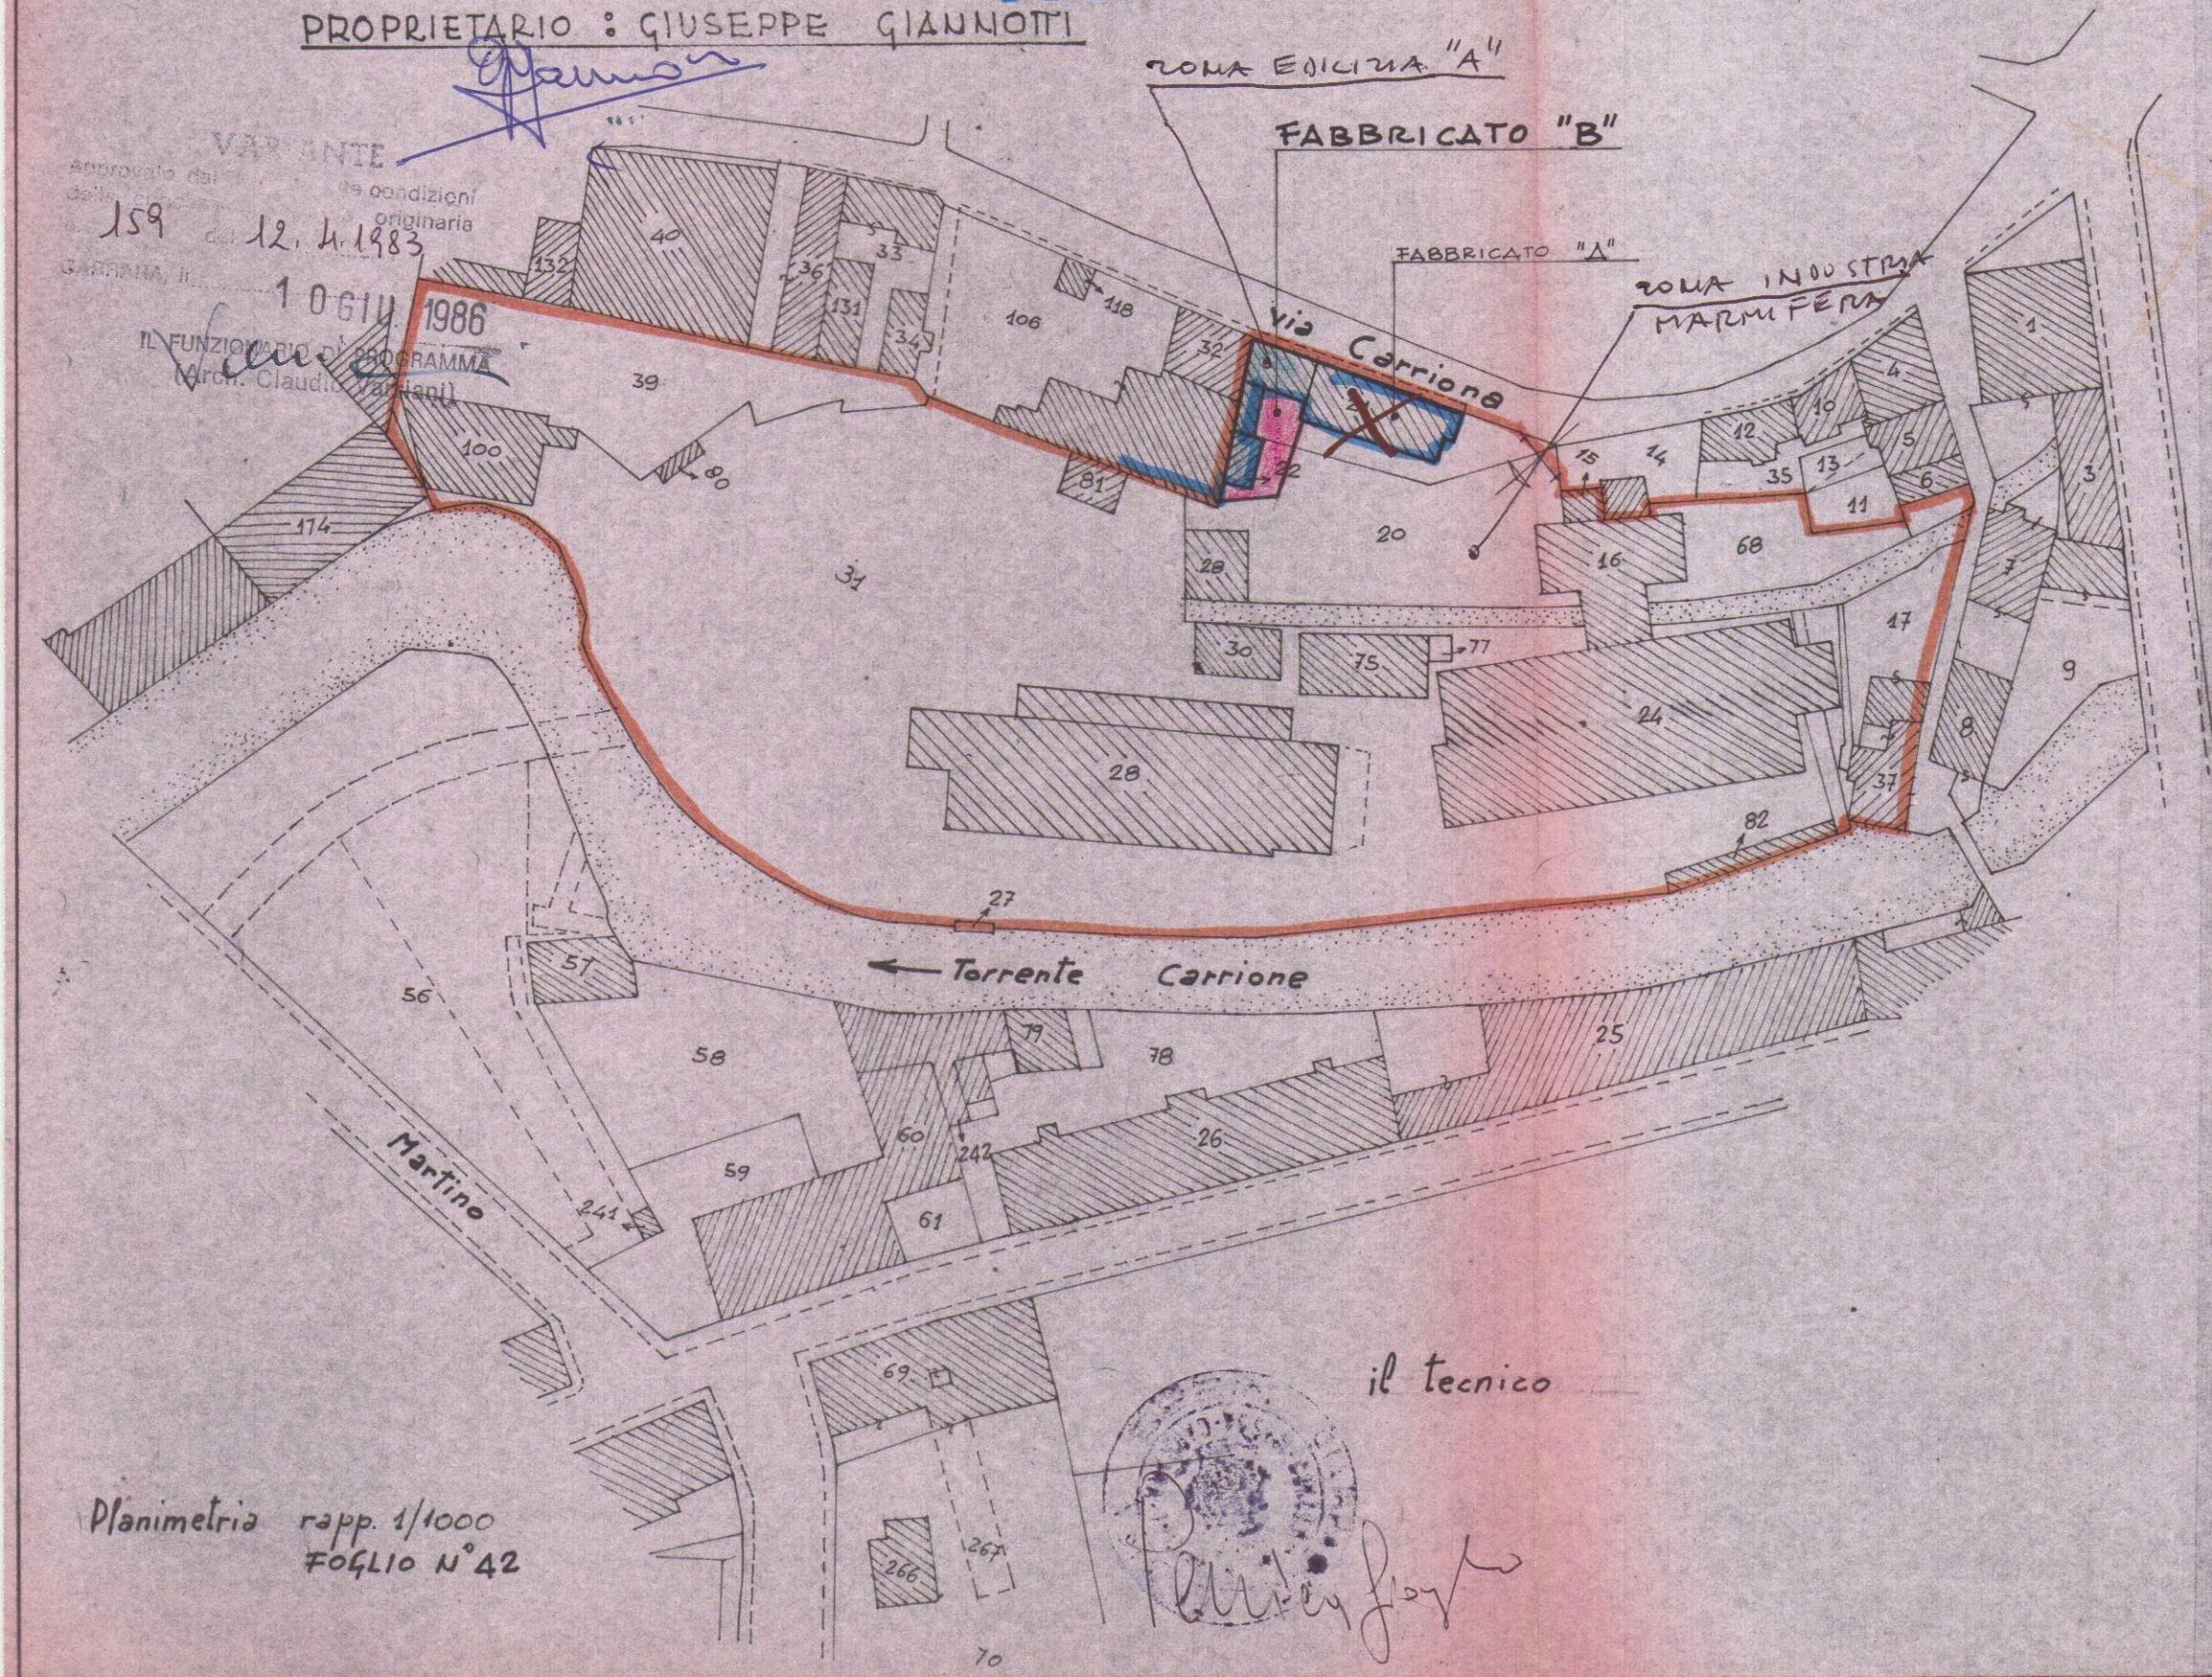

Planimetria rapp. 1/1000
Foglio N° 42

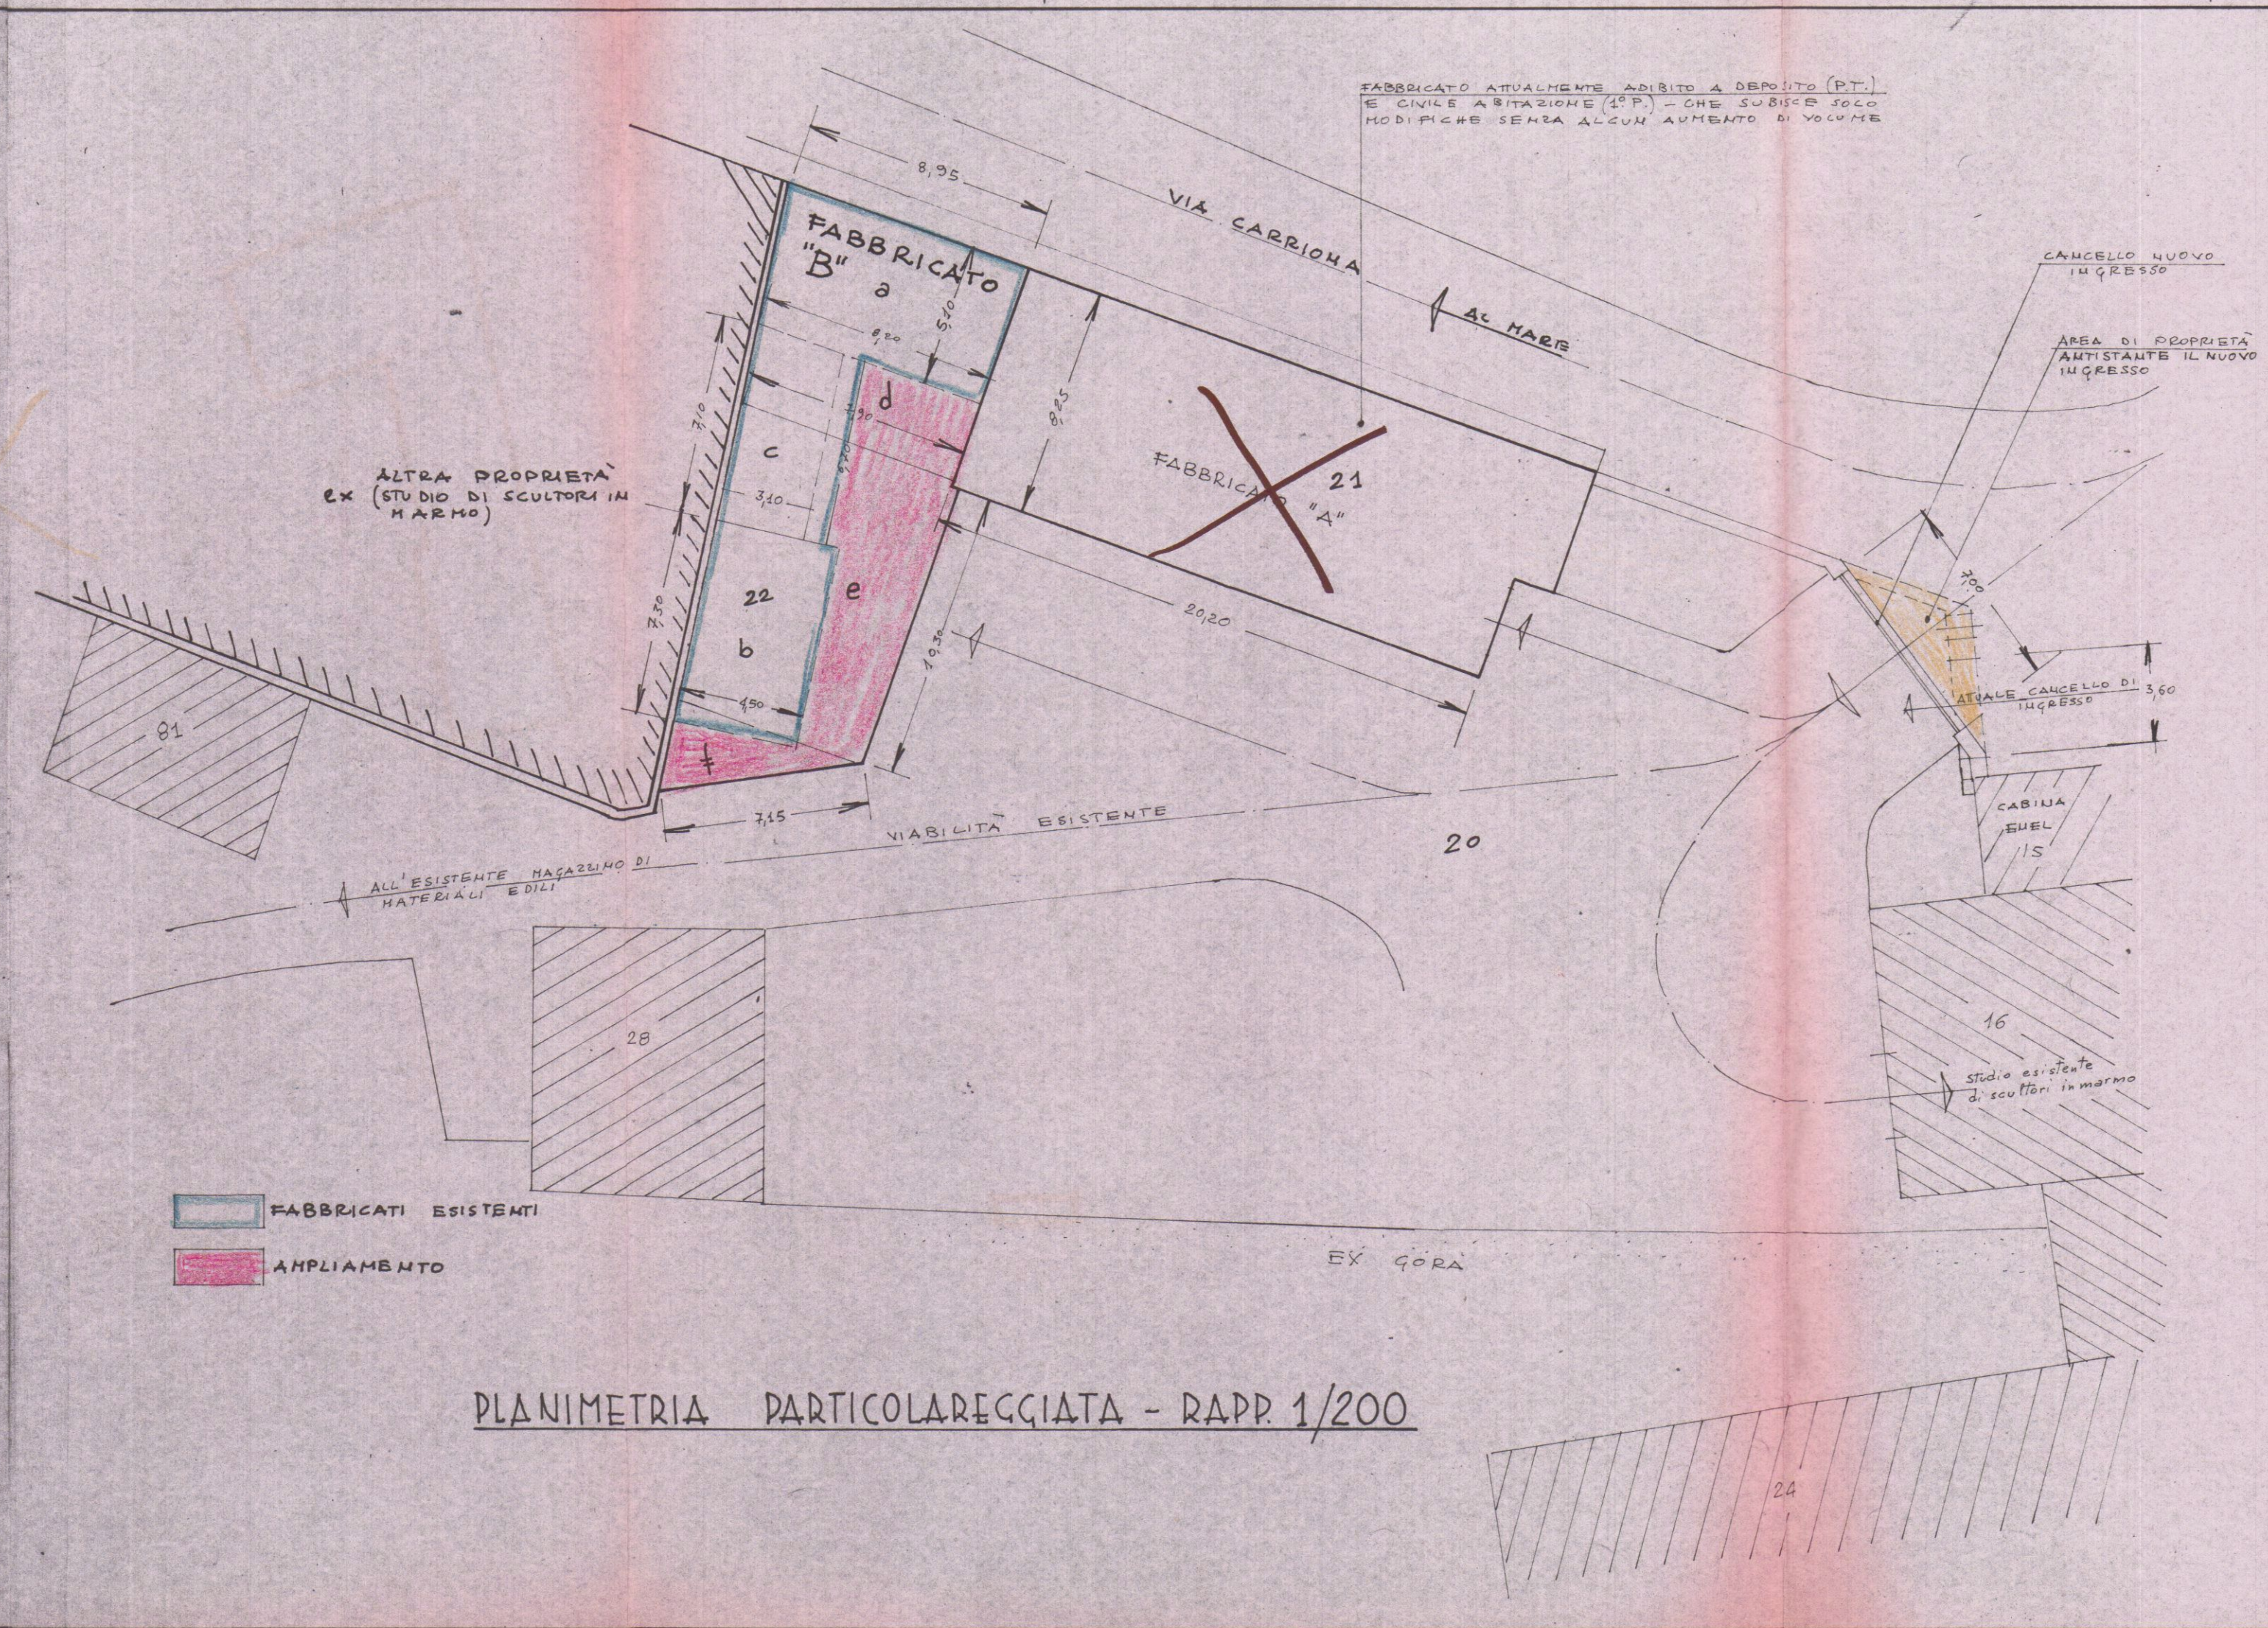

PLANIMETRIA PARTICOLAREGGIATA - RAPP. 1/200

SCHEMA SUPERFICI - VOLUMI -
RAPP. 1/500

VOLUMETRIA ESISTENTE CHE PREVEDE AMPLIAMENTO

a		$\frac{1}{2}(8,95 + 8,20) \times 5,10 = \text{mq. } 44,625$	$\times \frac{1}{2}(2,70 + 3,50) = \text{mc. } 138,337$
b		$4,50 \times 7,30 = \text{mq. } 32,850$	$\times \frac{1}{2}(2,30 + 3,30) = \text{mc. } 91,980$
c		$\frac{1}{2}(6,70 + 7,10) \times 3,10 = \text{mq. } 21,955$	$\times \frac{1}{2}(1,90 + 2,60) = \text{mc. } 56,148$
		TOTALI	mq. 102,430 mc. 286,465

VOLUMETRIA DI PROGETTO

d		$\frac{1}{2}(8,95 + 7,90) \times 7,90 = \text{mq. } 66,518$	$\times 3,30 = \text{mc. } 219,509$
e		$\frac{1}{2}(7,90 + 6,85) \times 10,50 = \text{mq. } 75,705$	$\times 3,90 = \text{mc. } 295,250$
f		$\frac{1}{2}(7,15 \times 3,00) = \text{mq. } 10,725$	$\times 3,90 = \text{mc. } 41,827$
		TOTALI	mq. 152,948 mc. 556,586

SUPERFICIE AMPLIAMENTO (SUP. DI PROGETTO - SUP. ESISTENTE)
mq. (152,948 - 102,430) = mq. 50,518

VOLUME AMPLIAMENTO (VOL. DI PROGETTO - VOL. ESISTENTE)
mc. (556,586 - 286,465) = mc. 270,121

VOLUME DI PROG. APPROVATO mc. 209,620
" PROGETTO DI VARIANTE mc. 60,501