


27 MAG. 1977



VARIANTE AL PROGETTO
Approvato dal Sindaco alle condizioni
indicate nel permesso di costruzione
n° 37 del 13-11-76
licenza edilizia del 9-8-77
L'ING. CAPO

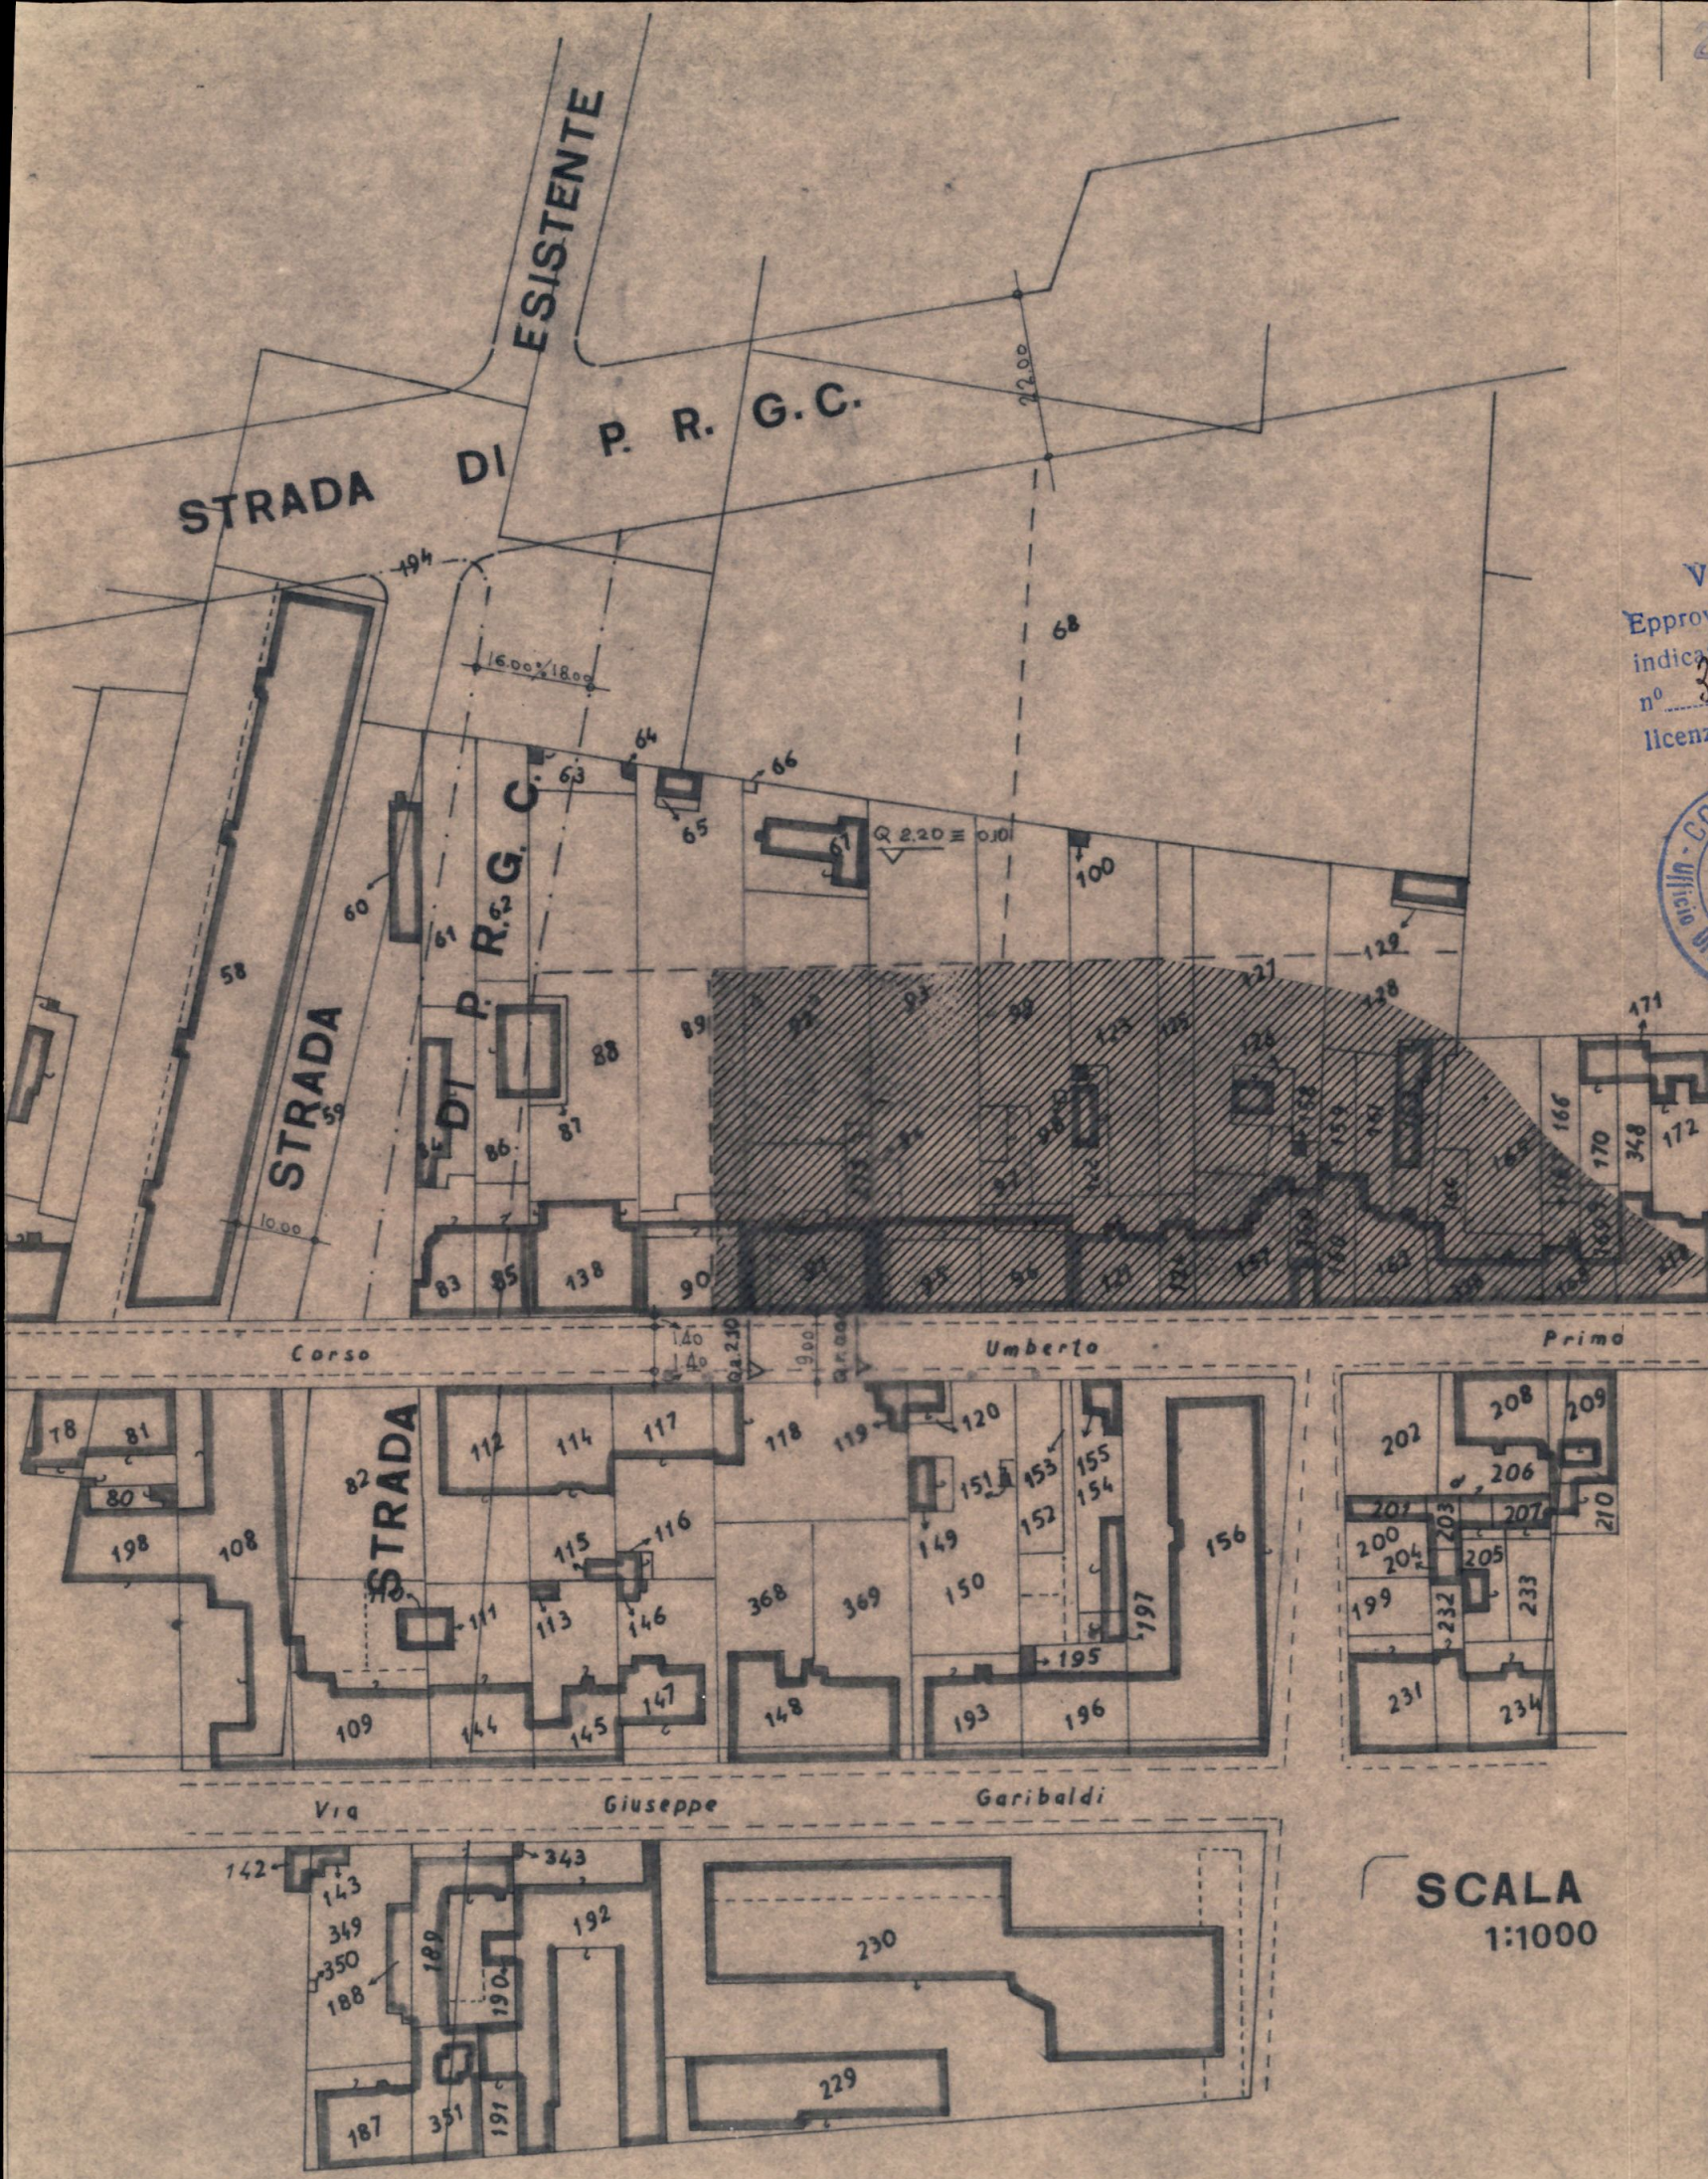

APPROVATO

CONTROLLATO
IL TECNICO

Foglio : 102

2 AGO 1977

Mappali : 91; 275; 92.

2 VARIANTE

zona di p.r.g. C₁



STUDIO TECNICO PROFESSIONALE

GEOMETRI F. NARDINI - GP. TONINI

patelli vincenzo

PROPRIETÀ S. VATTERONI GIOCONDA e MILENA

LAVORO FABBRICATO IN VIA A. MAGGIANI

TAVOLA Planimetria

Scala 1:1000 n° d'ordine Riferim.

2ª variante al
progetto di ampliamento e
sopraelevazione (l.c. n 2274 del 10-11-76)

Handwritten signature and circular stamp.