

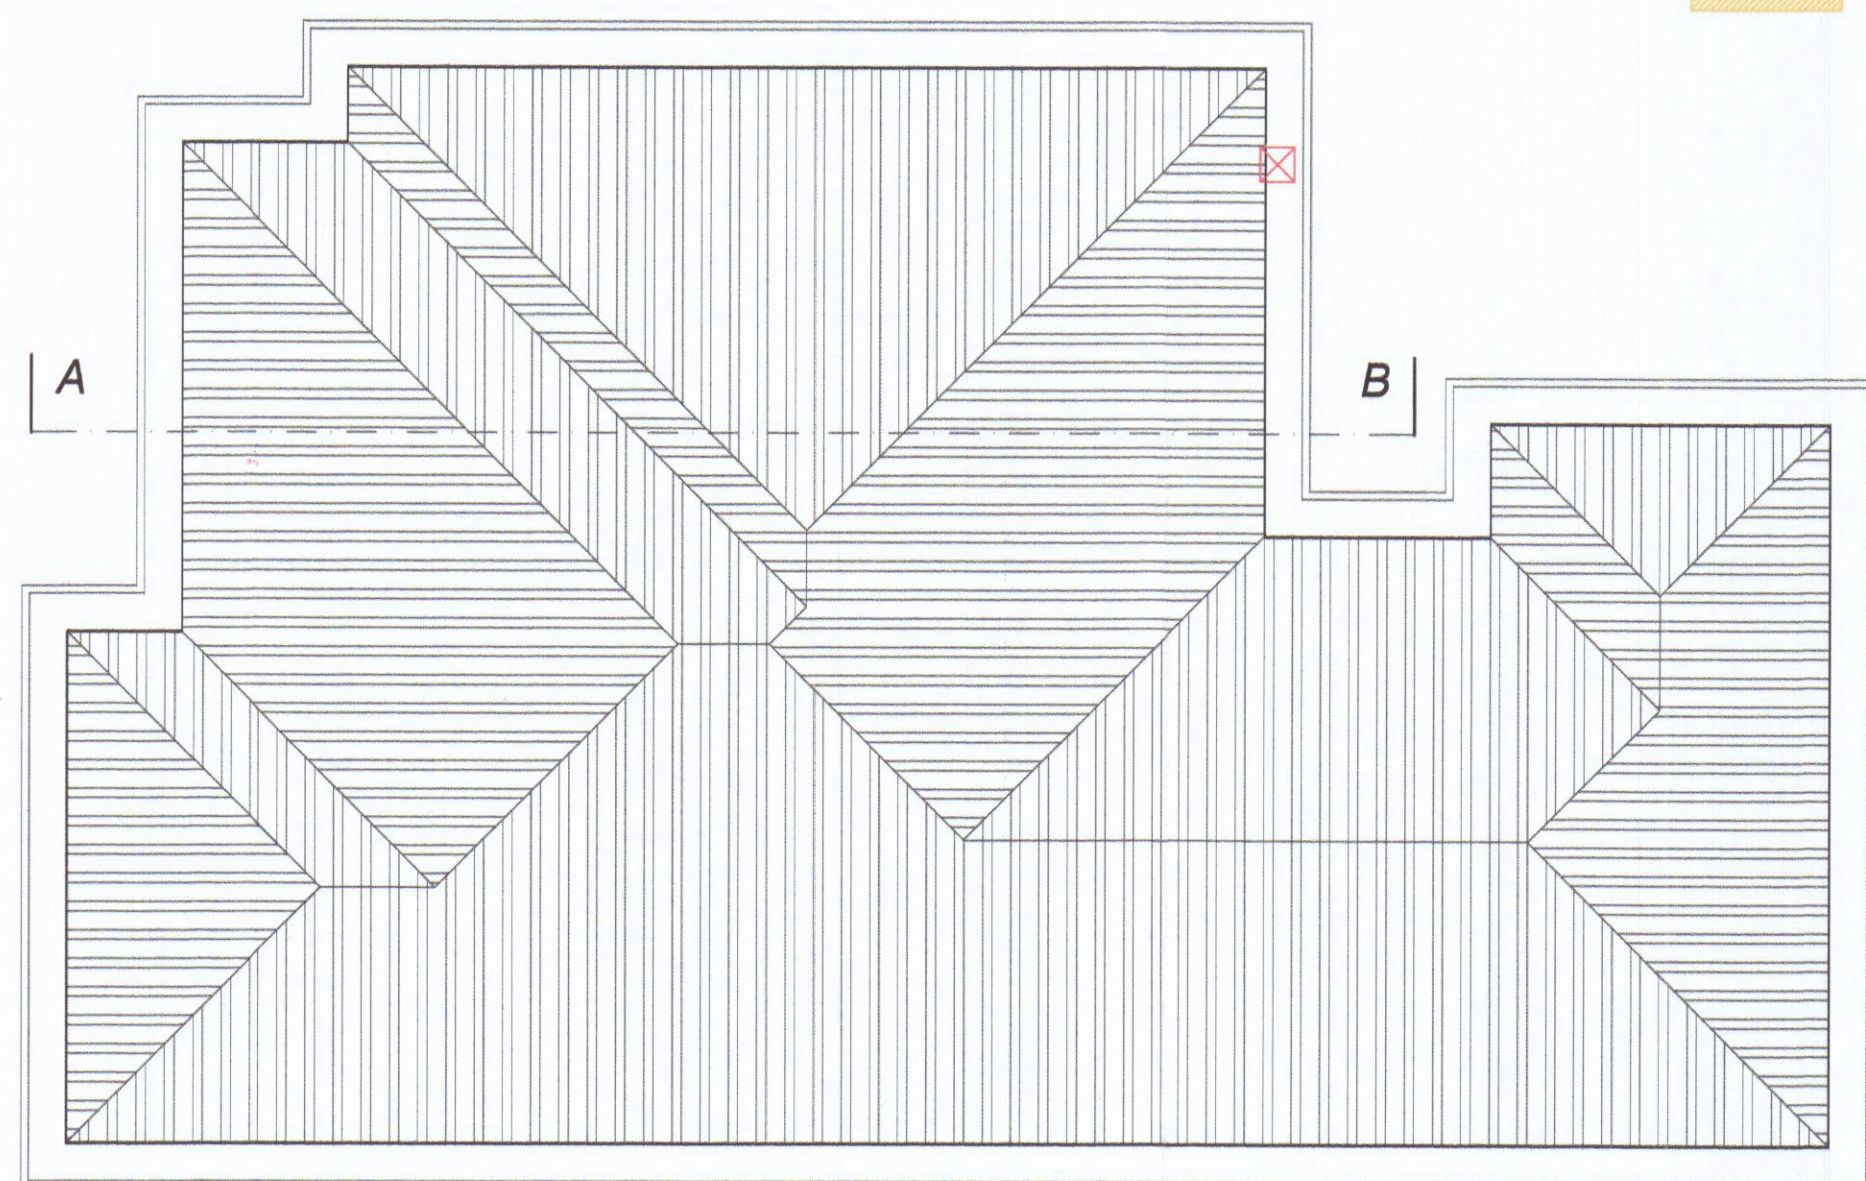
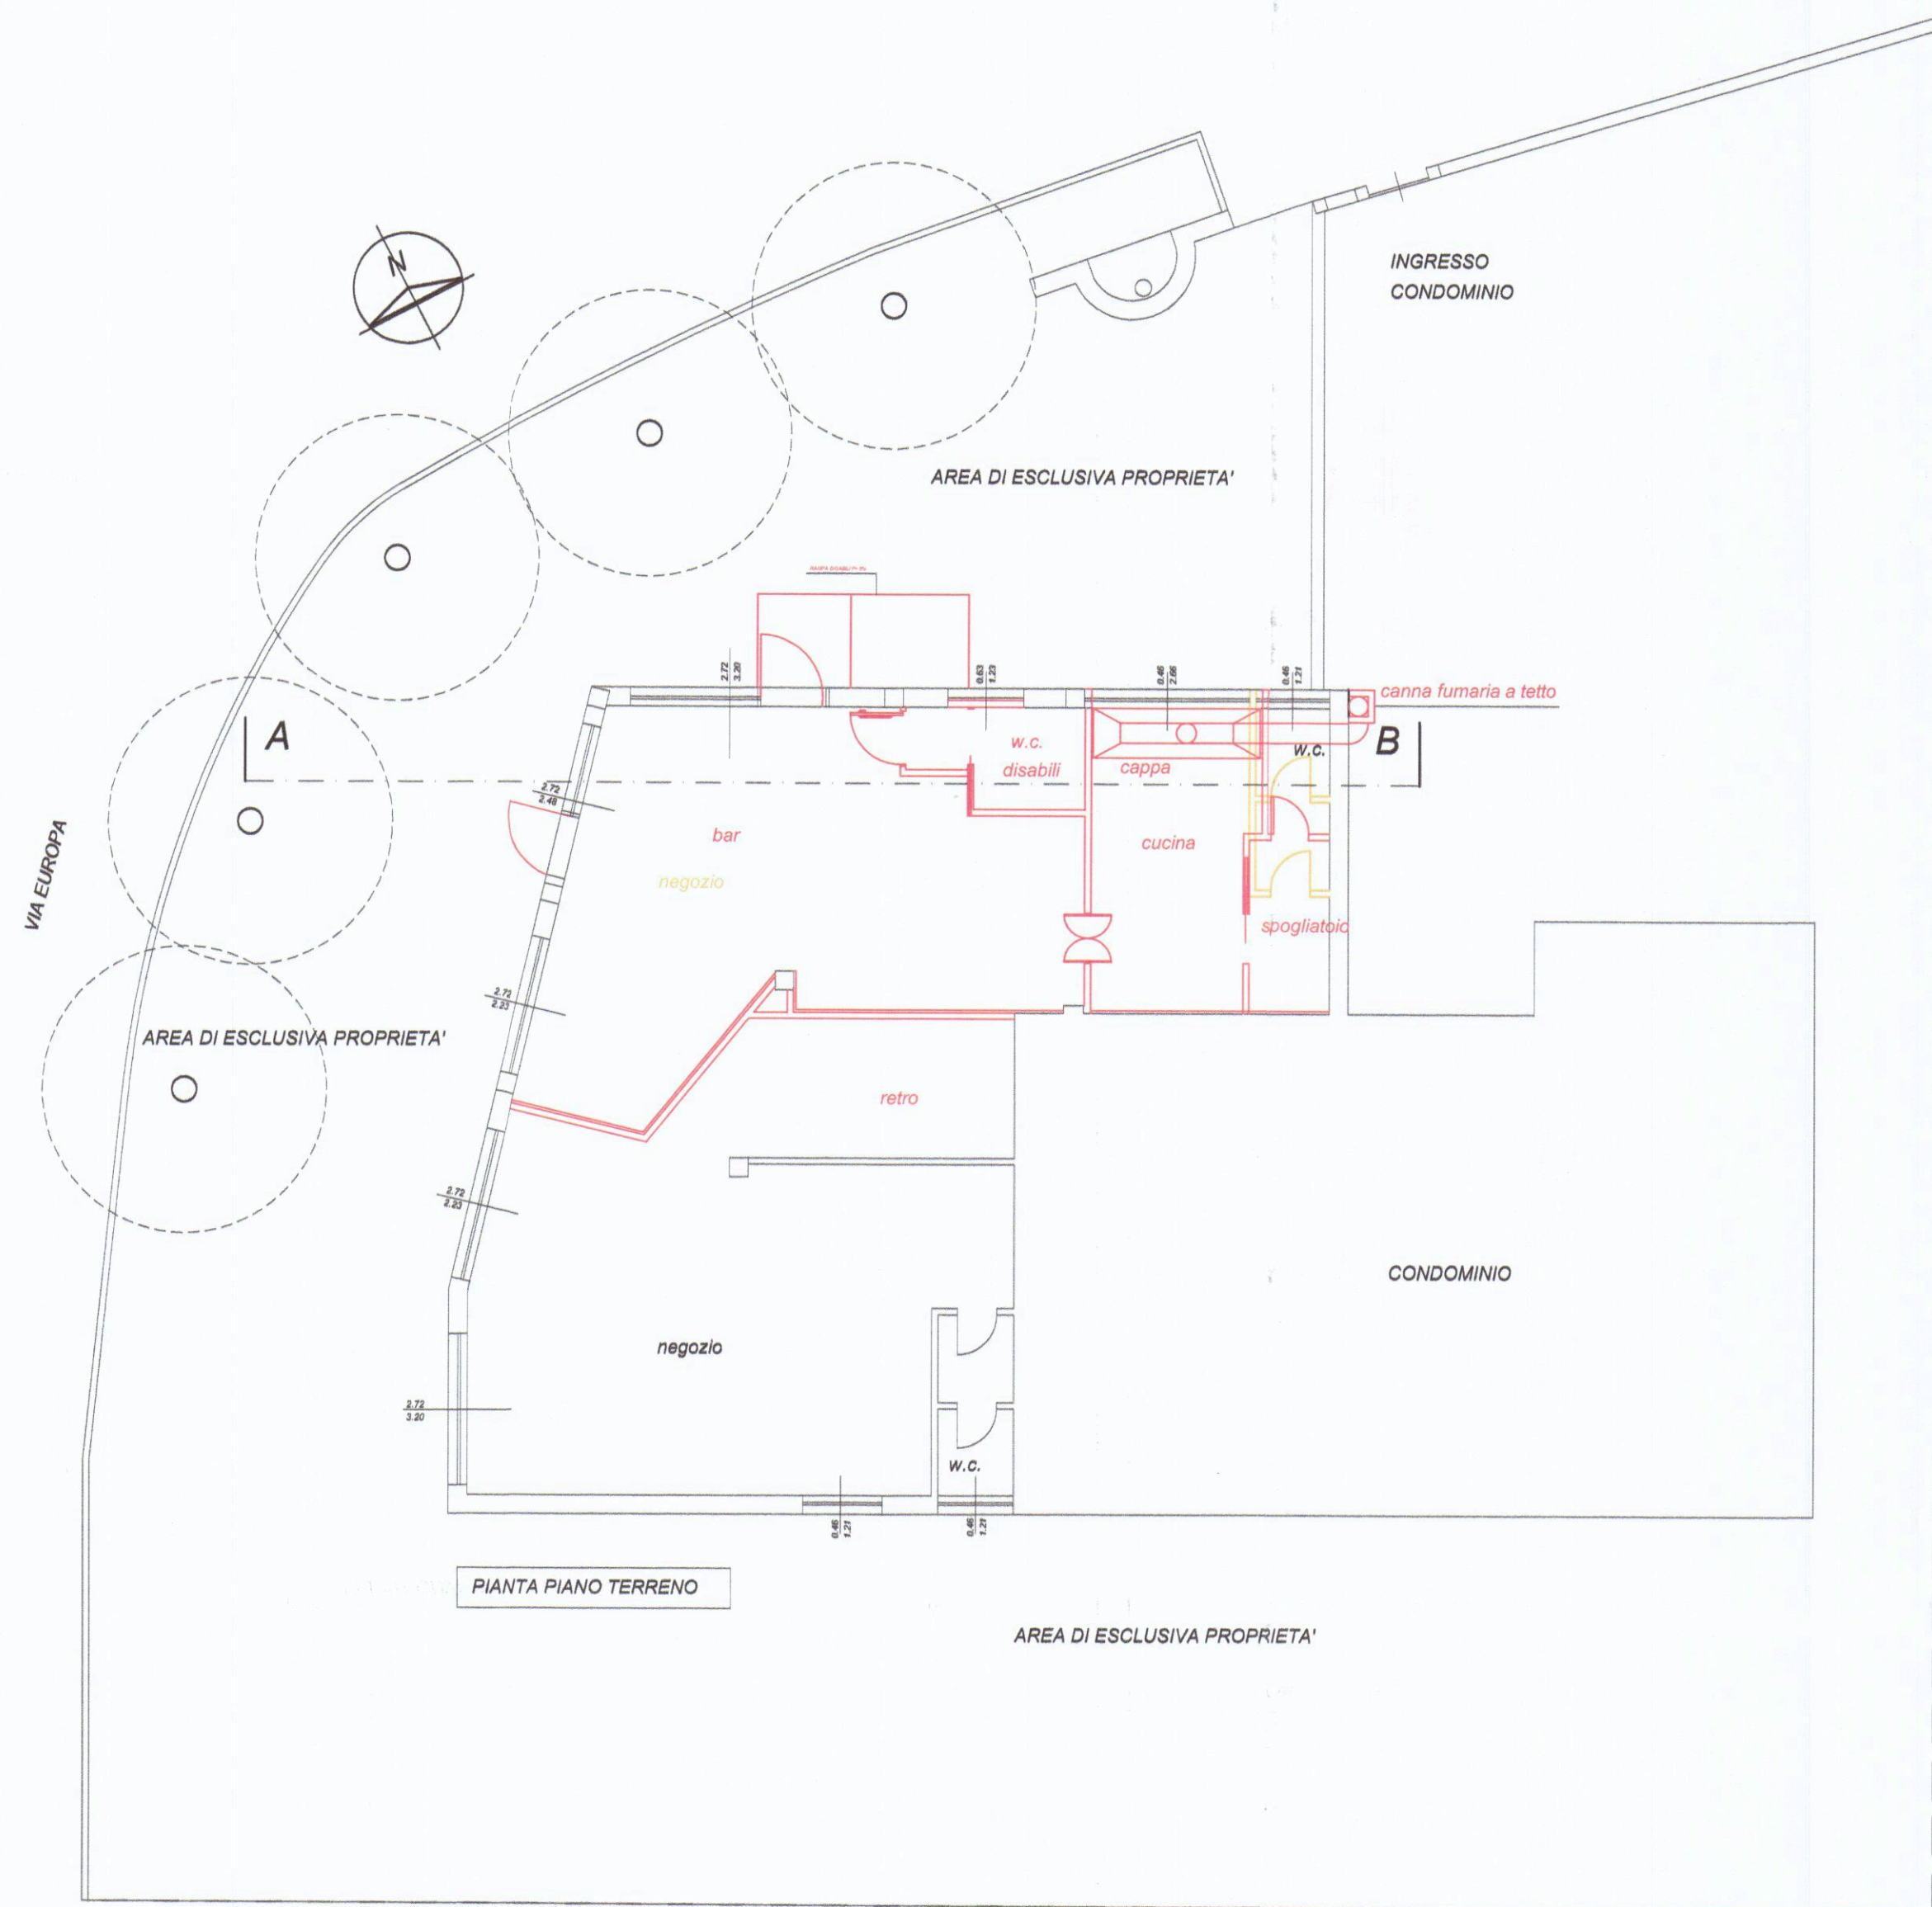
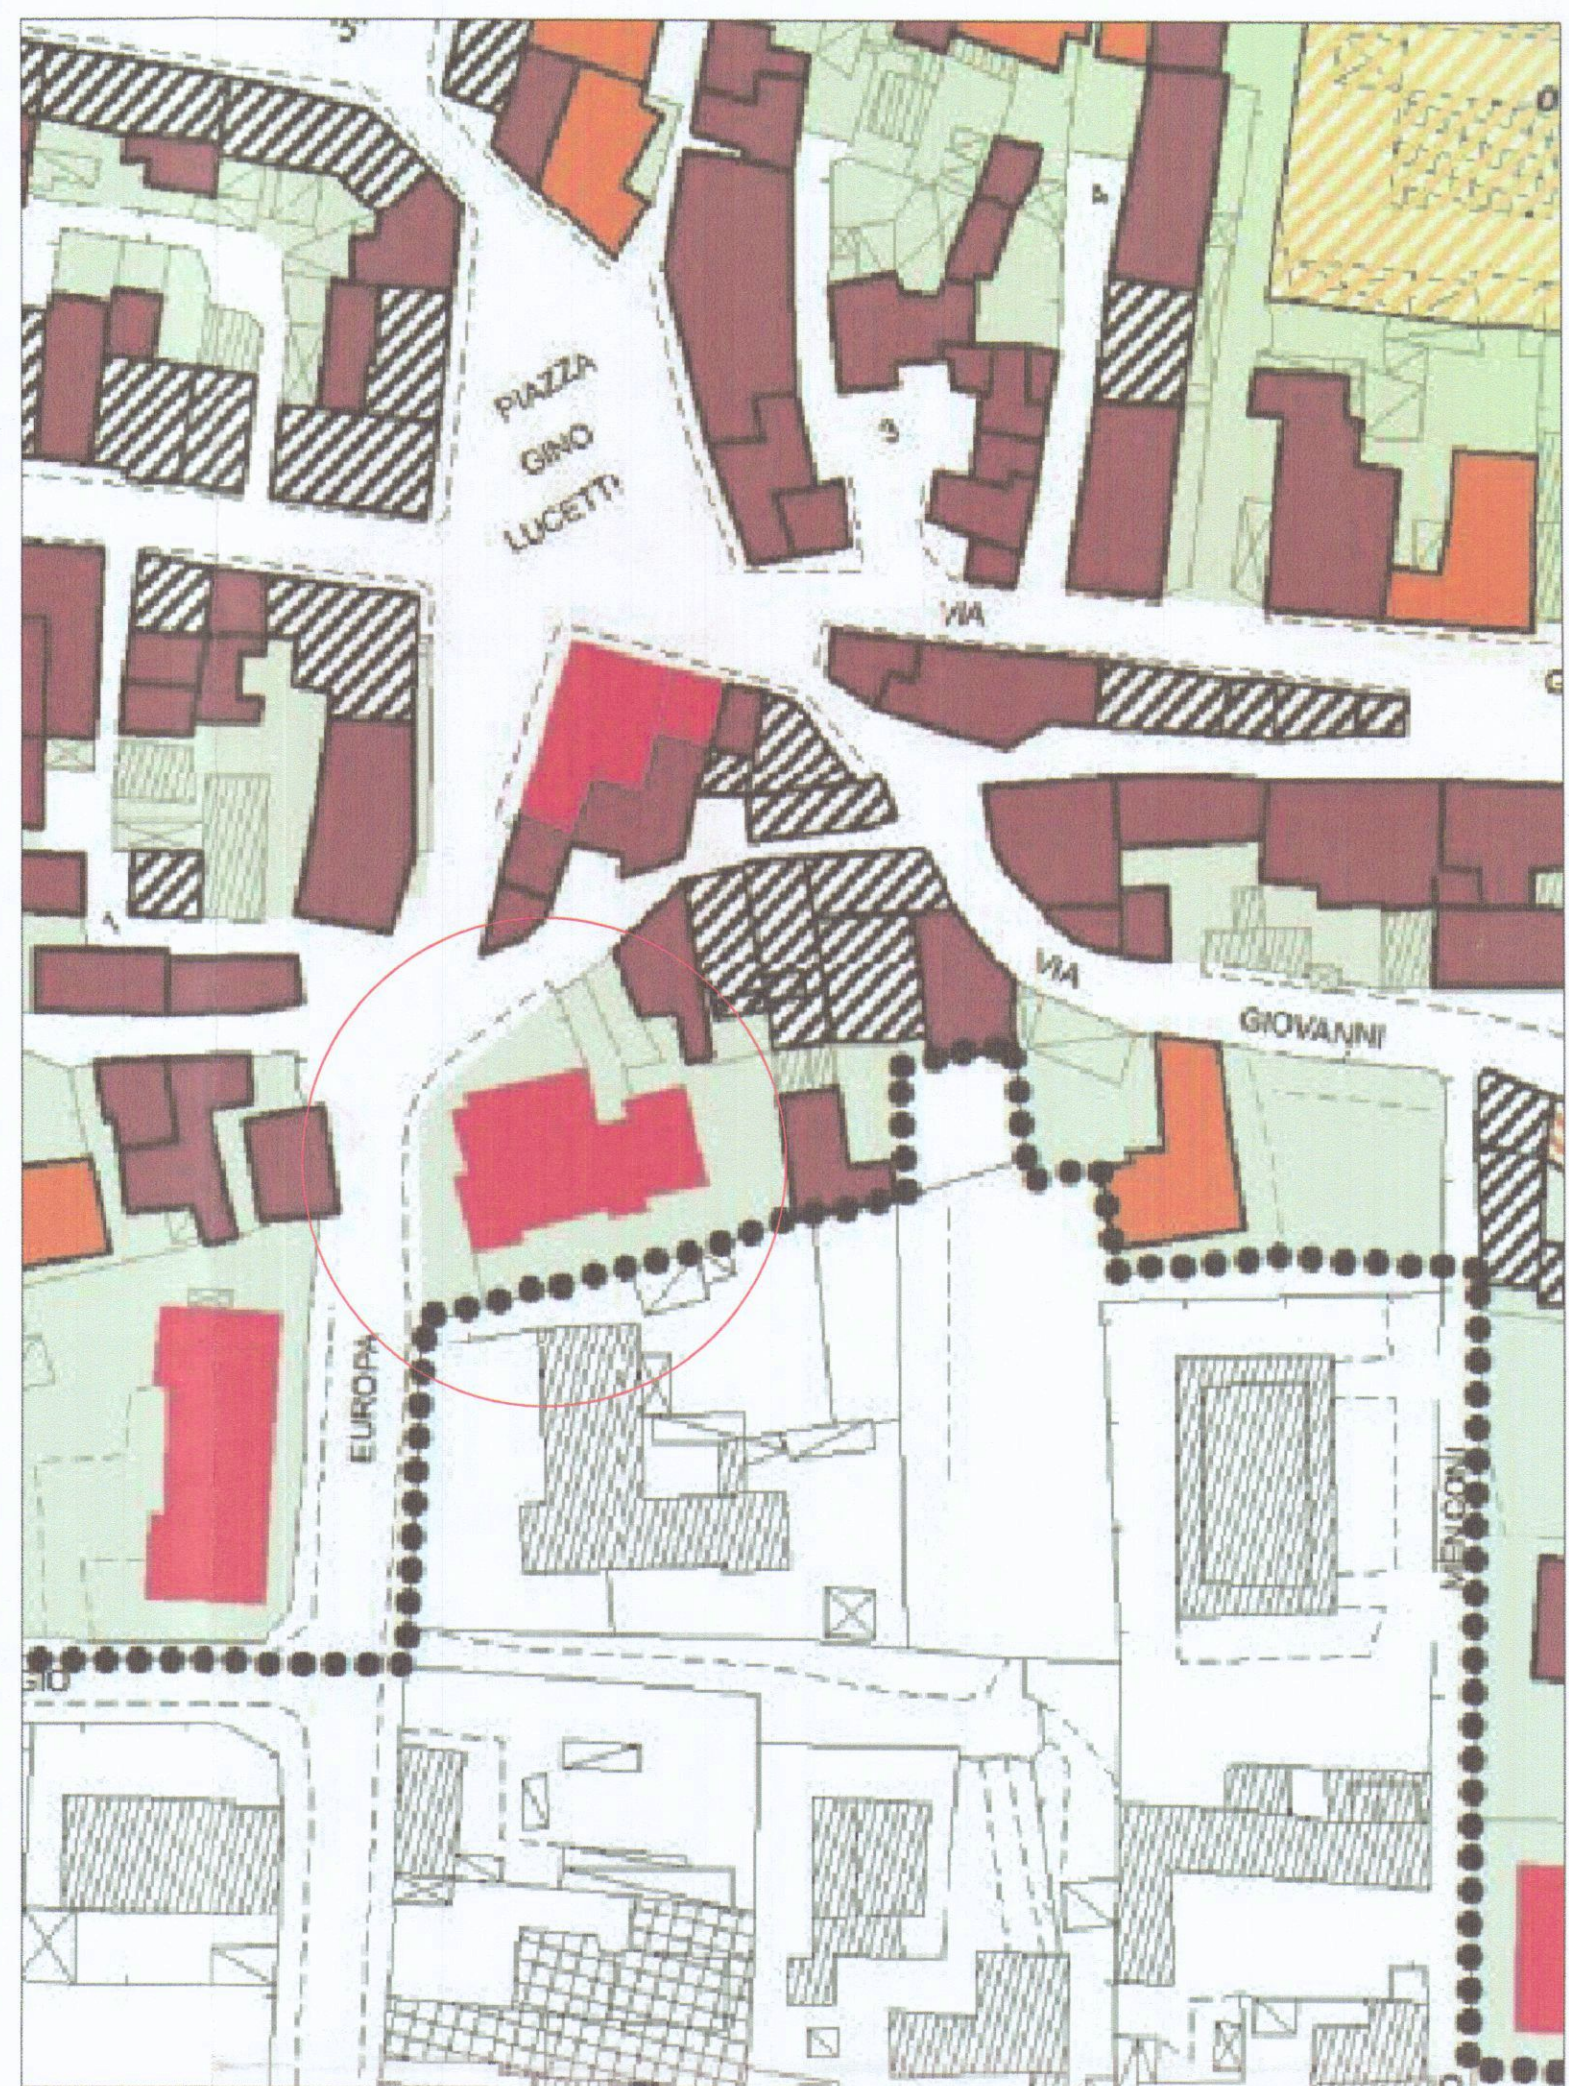


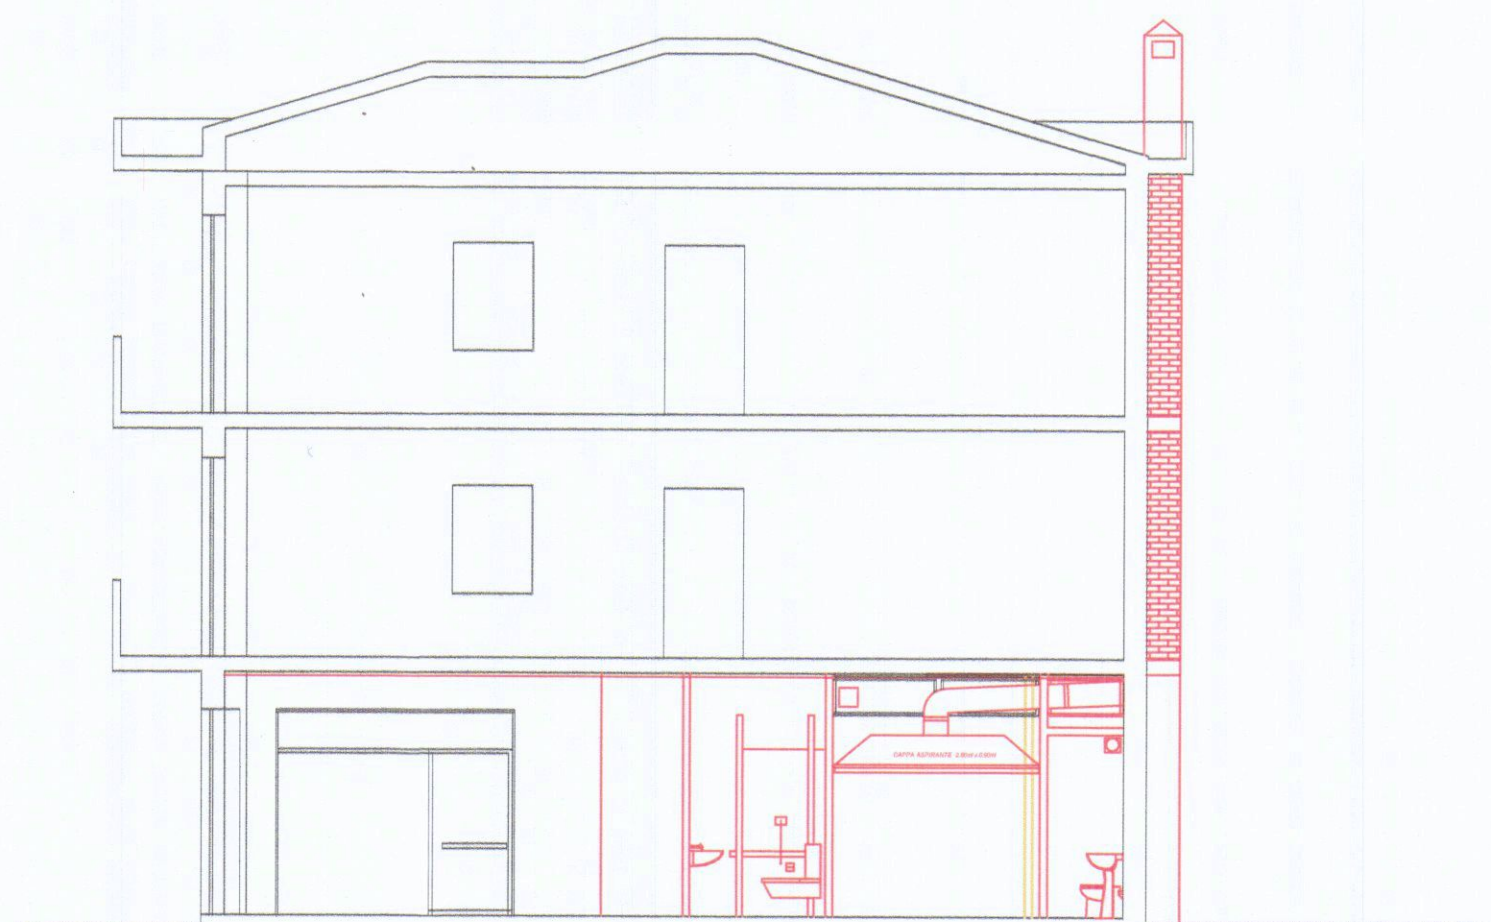

RICOSTRUZIONI
DEMOLIZIONI

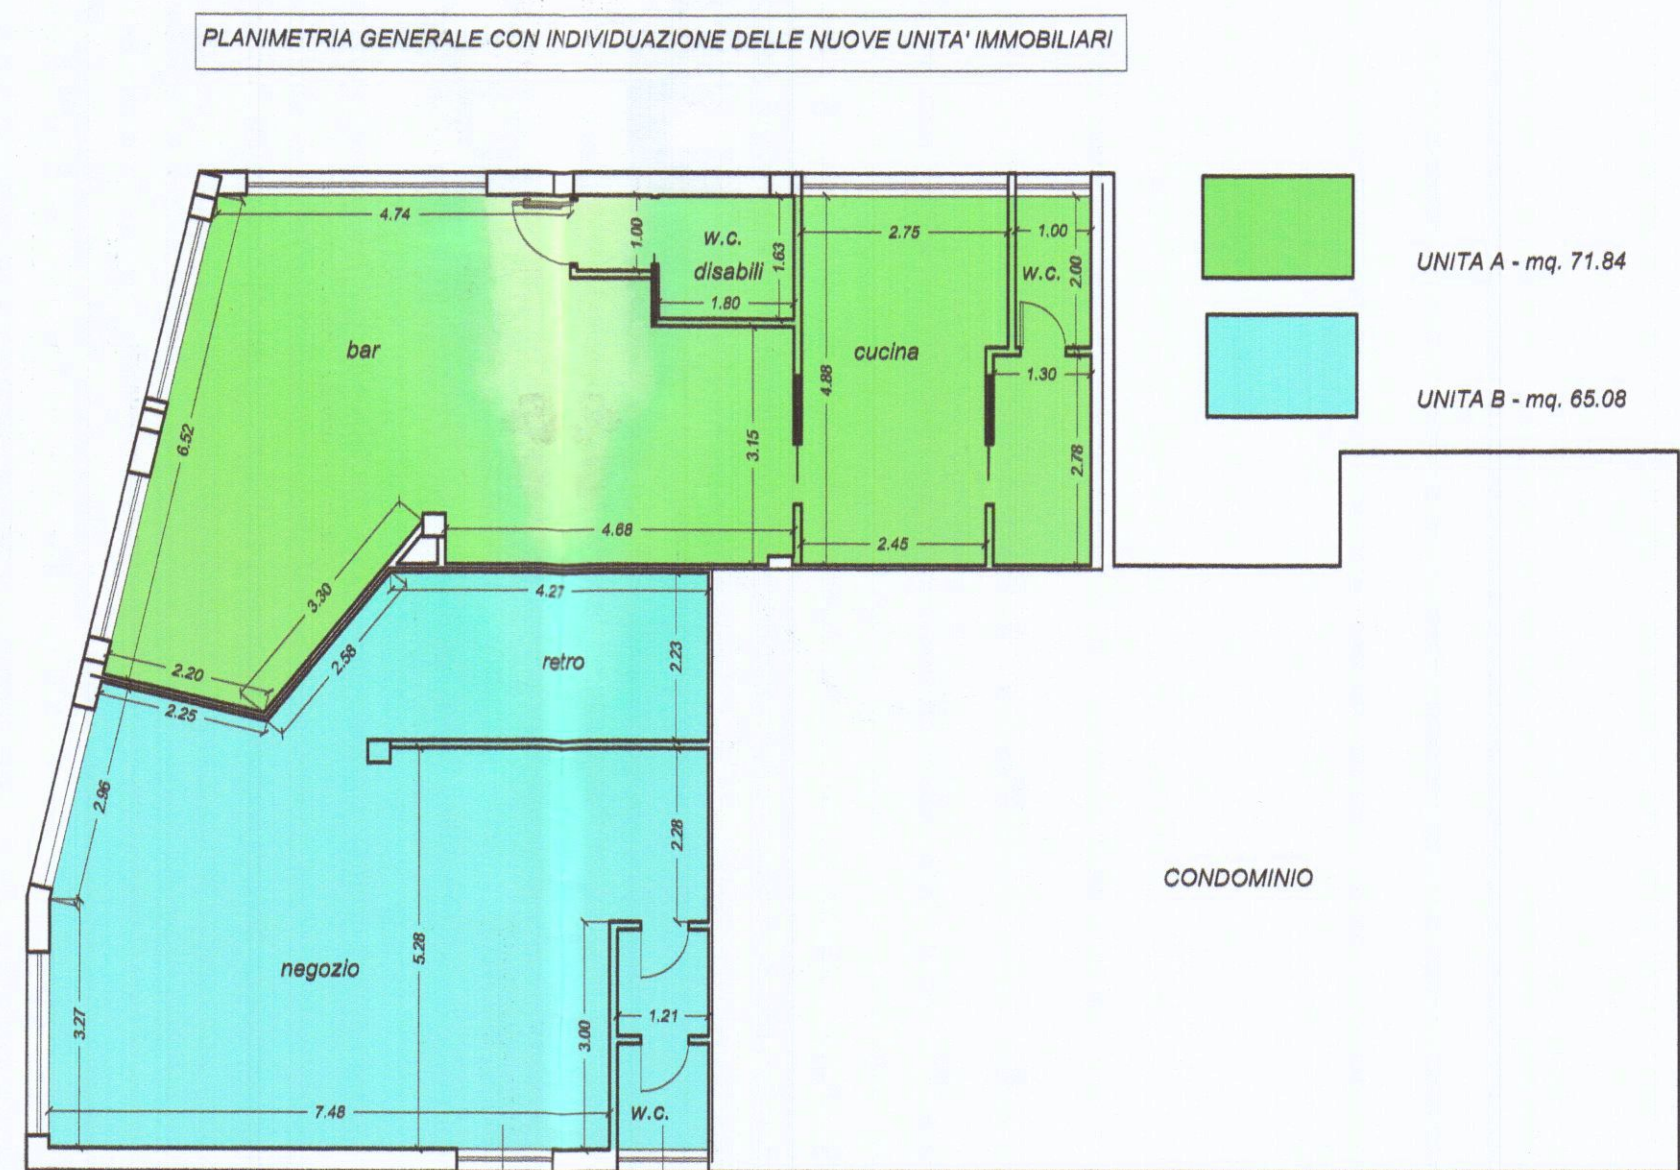

ESTRATTO DI P.R.G.C. NON IN SCALA

COMUNE DI CARRARA
9 APR. 2014



PLAN ASSOCIATI
Arch. Luciano BERGAMINI
Geom. Paolo TONARELLI
& partners

LABORATORIO DI ARCHITETTURA
viale Da Verrazzano 11/B 54033 Marina di Carrara (MS)
phone + fax 0585-78.52.65 planassociati@gmail.com
riservati tutti i diritti di copyright

DATA
03/2014

TAVOLA

3

SCALA
1/100

COMUNE DI CARRARA

LOCALITA' AVENZA

OGGETTO:

FRAZIONAMENTO DI UNITA' IMMOBILIARE AD USO NEGOZIO
E REALIZZAZIONE DI CANNA FUMARIA ESTERNA

STATO DI RAFFRONTO

DESCRIZIONE: Pianta, prospetti, sezione, fotografie, planimetrie.

COMMITTENTE: Sig.ra Nicoletti Alda