



1
PROGETTO DI MODIFICHE A ESISTENTE
FABB. DI CIVILE ABITAZIONE E DEPOSITO SITO
IN COMUNE DI CARRARA VIA CARRIONA
DI CUI AL MAPP. 21- FOGLIO 42

PROPRIETARIO: GIUSEPPE GIANNOTTI

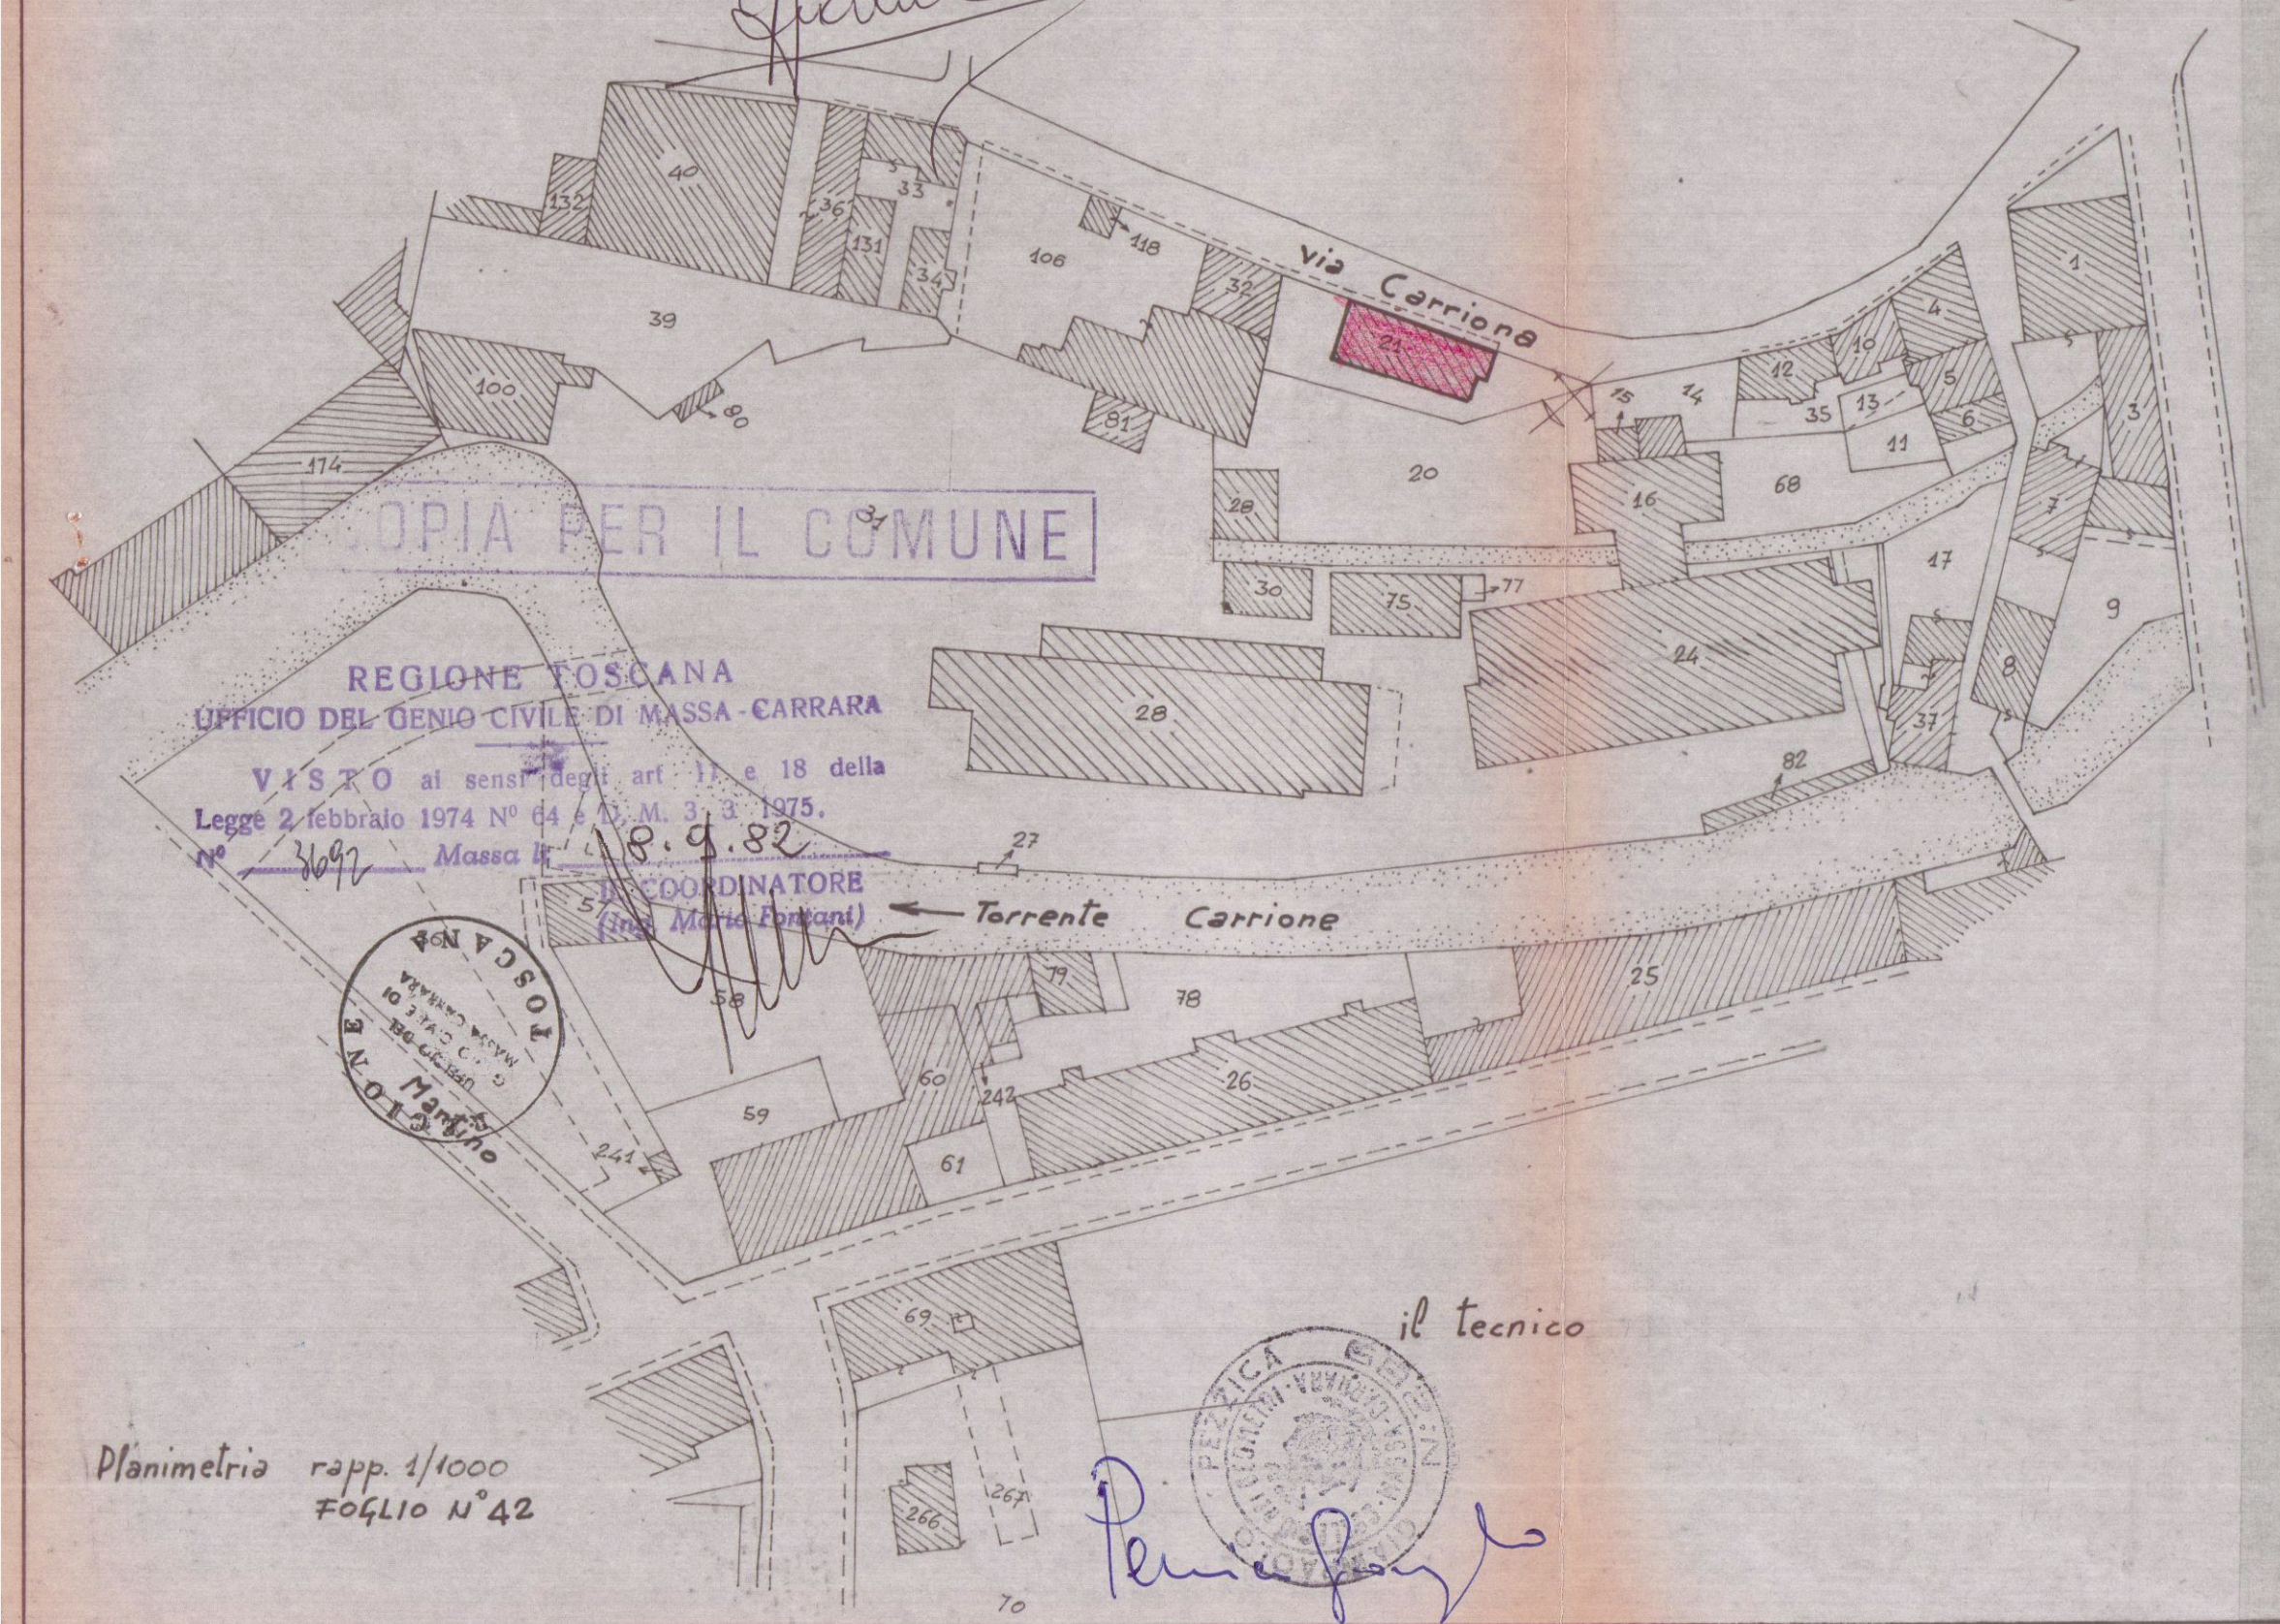

Planimetria rapp. 1/1000
Foglio N° 42
il tecnico
P. Lombardi

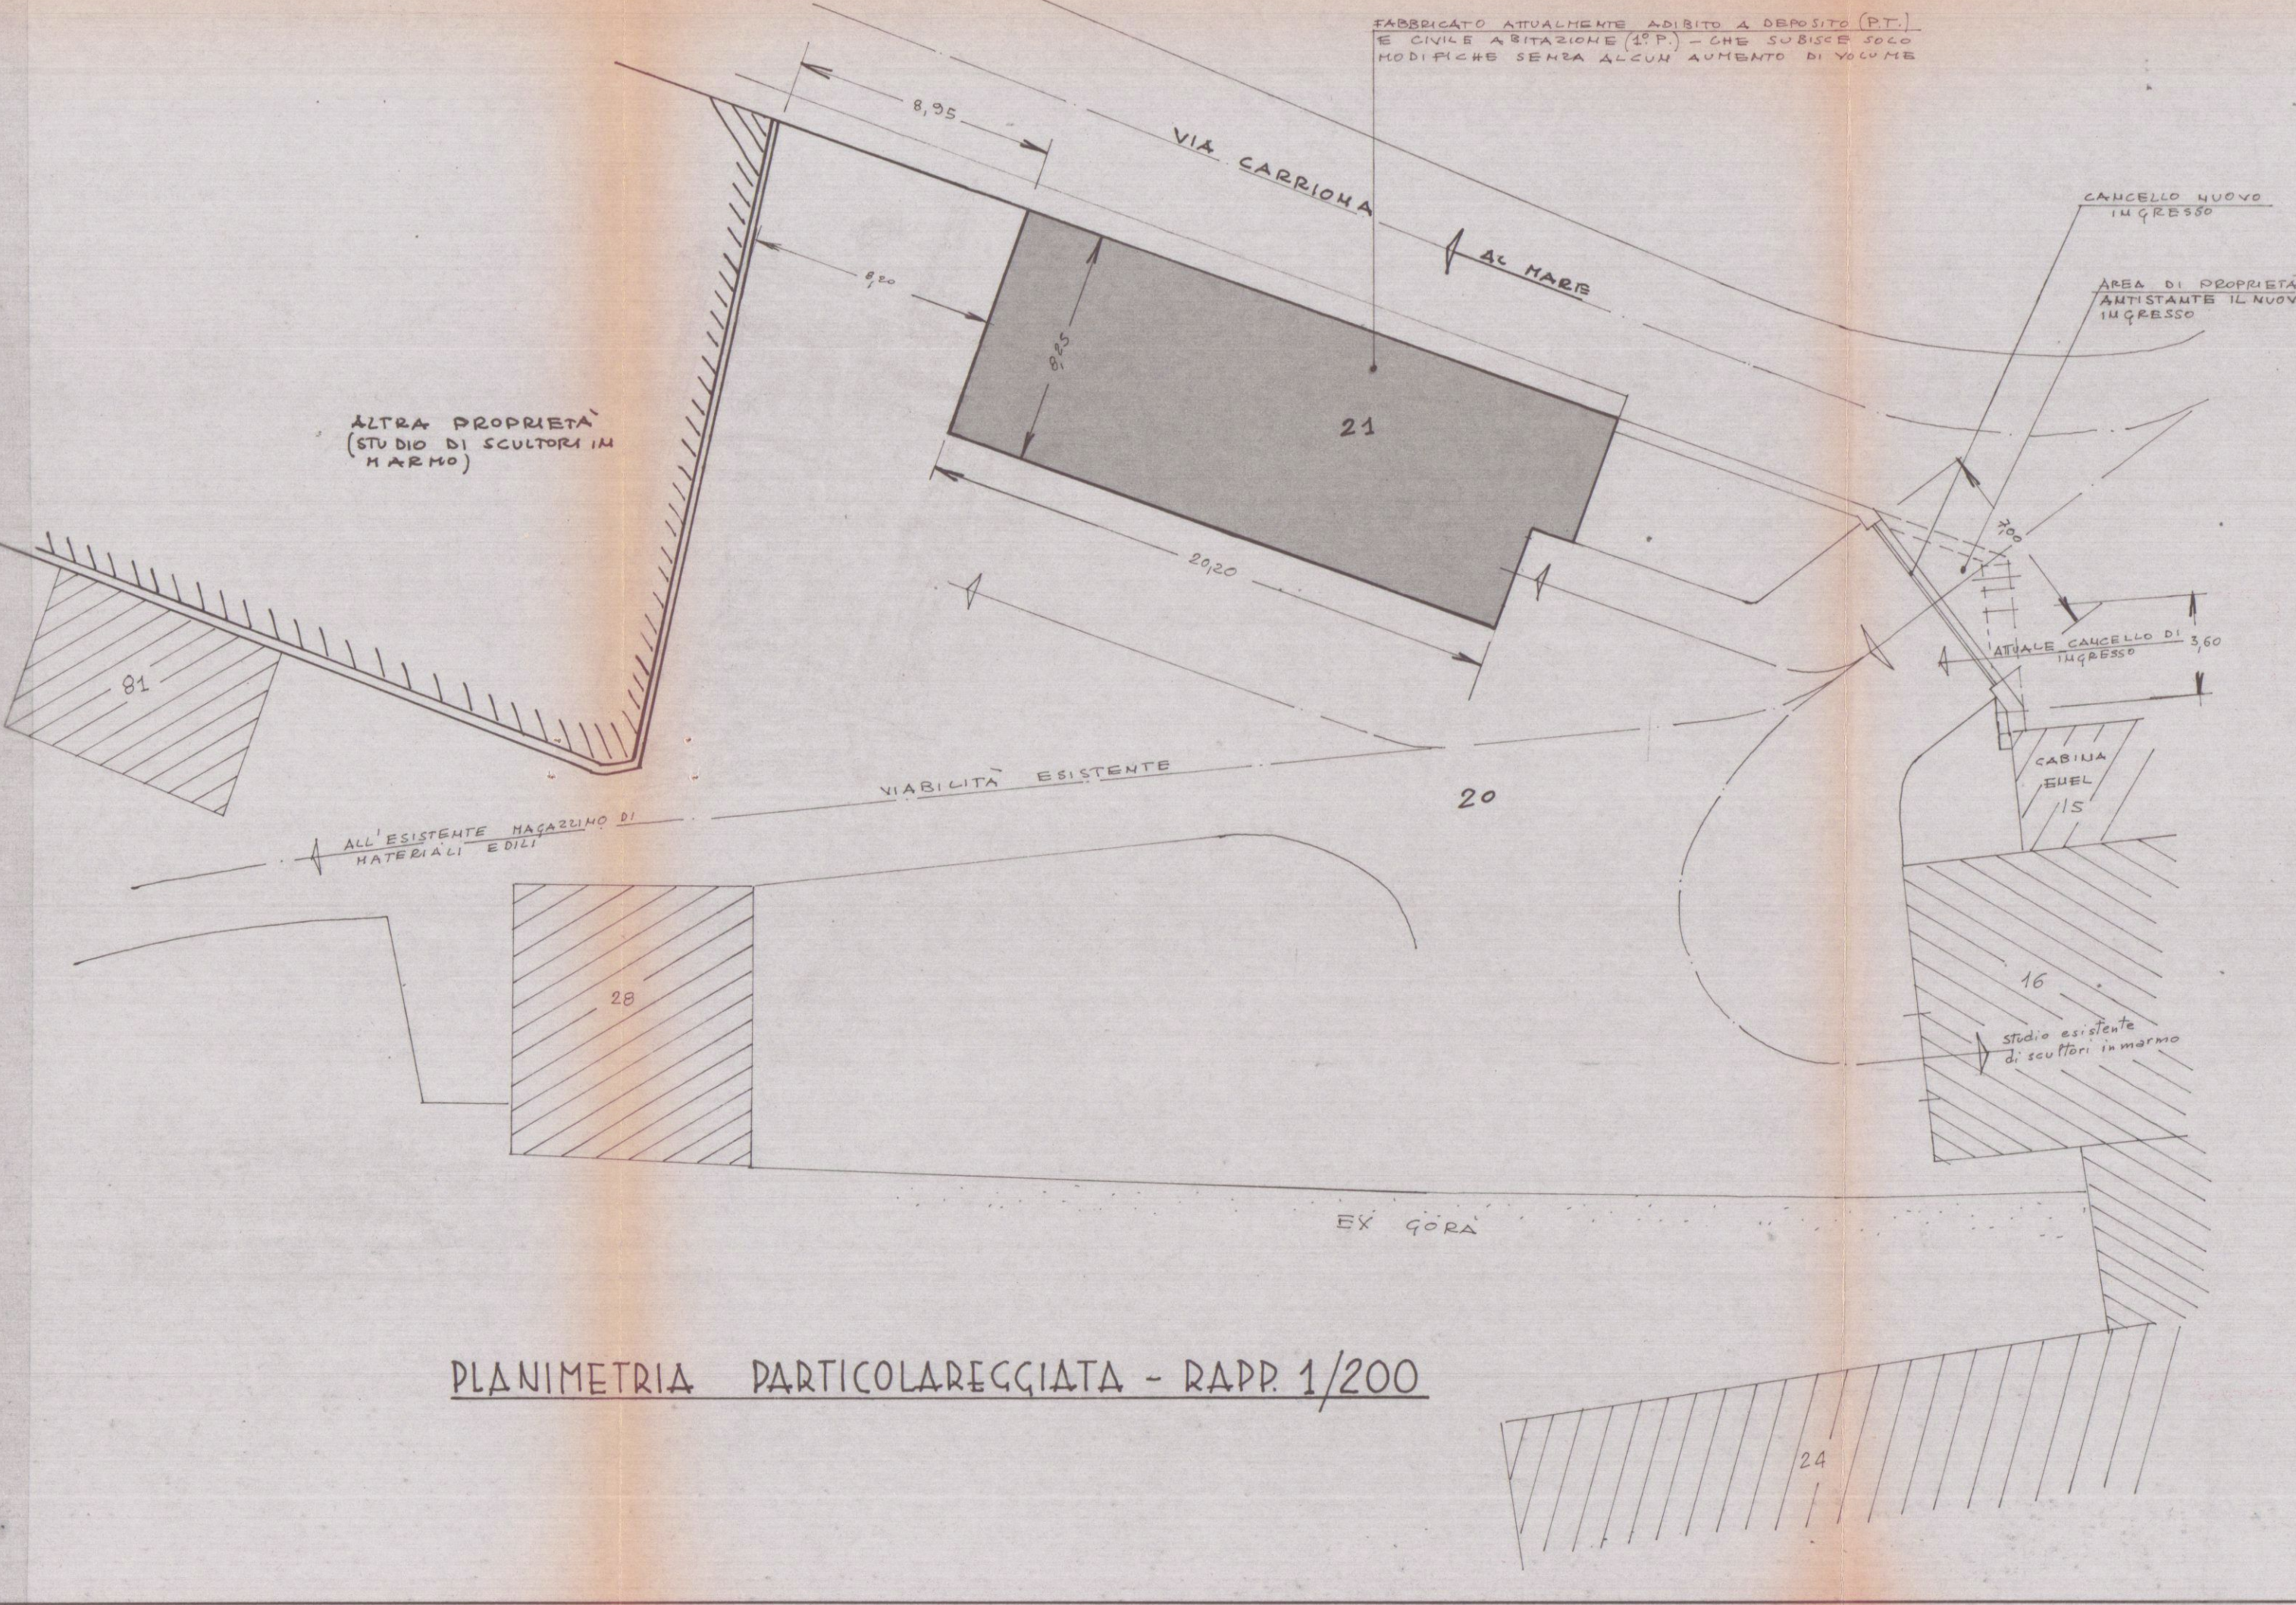

PLANIMETRIA PARTICOLAREGGIATA - RAPP. 1/200

SCALA DI RAPP. 1/100
PROP.: GIUSEPPE GIANNOTTI

