

17 APR 1982

1

PROGETTO DI MODIFICHE A ESISTENTI FABB. DI CIVILE ABITAZIONE E DEPOSITO SITO IN COMUNE DI CARRARA, VIA CARRIONA DI CUI AL MAPP. "21-22-20-FOGLIO 42"

PROPRIETARIO: GIUSEPPE GIANNOTTI



COMUNE DI CARRARA

Ufficio Urbanistica

Esaminato con voto favorevole

dalla Commissione Edilizia Comunale

nella seduta n. 15 del 20/4/82

del Sindaco

Approvato dal Sindaco alle condizioni
indicate nella Concessione Edilizia
N. del

Approvato dal Sindaco alle condizioni
indicate nella Concessione Edilizia
N. 324 del 12 NOV 1982

L'ING. CAPO

COMMISSIONE INTERCOMUNALE BENI AMBIENTALI 2
riunione n. 11 del 18 11 1982
parere favorevole
il Presidente

APPROVATO
CONTROLLATO 12 NOV. 1982


Planimetria rapp. 1/1000
FOGLIO N° 42



ZONA
EDILIZIA "A"

FABB. INTERES-
SATO DA
MODIFICHE

ZONA INDUSTRIA
MARMIFERA

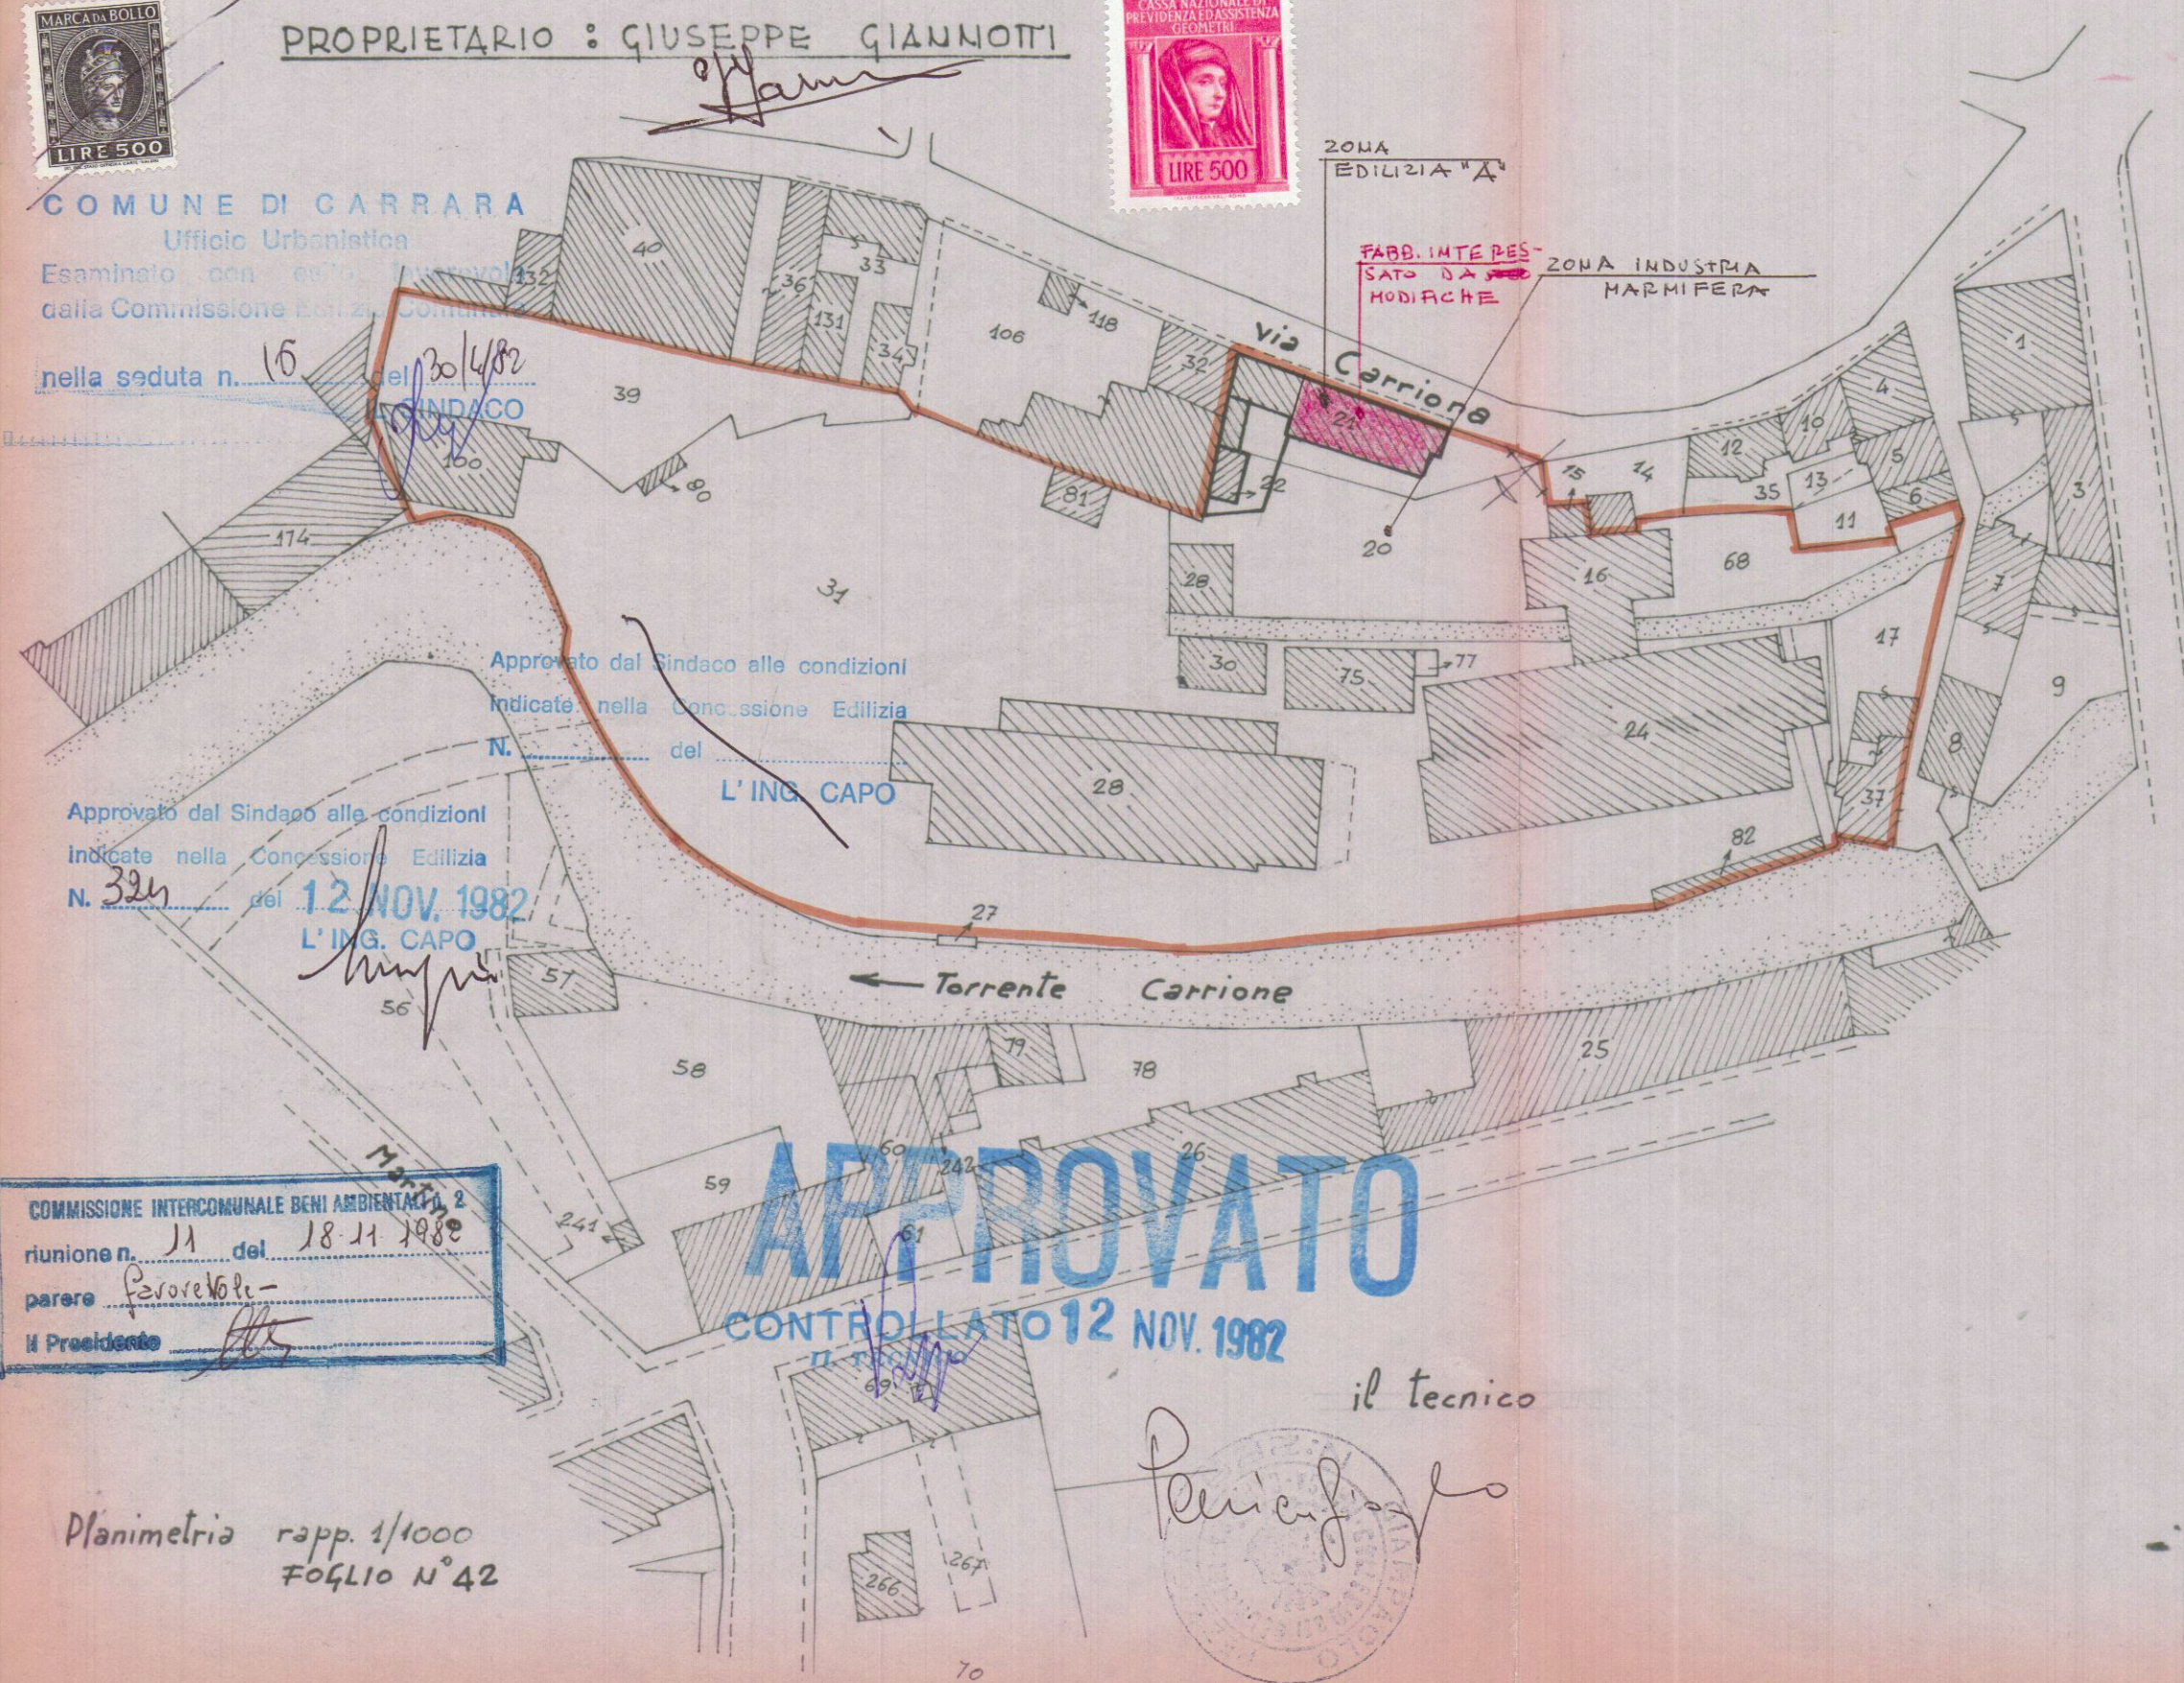


il tecnico

Periccioglio

FABBRICATO ATTUALMENTE ADIBITO A DEPOSITO (P.T.)
E CIVILE ABITAZIONE (10 P.) - CHE SUBISCE SOLO
MODIFICHE SENZA ALCUN AUMENTO DI VOLUME

ALTRA PROPRIETA'
(STUDIO DI SCULTORI IN
MARMO)

ALL'ESISTENTE MAGAZZINO DI
MATERIALI EDILI

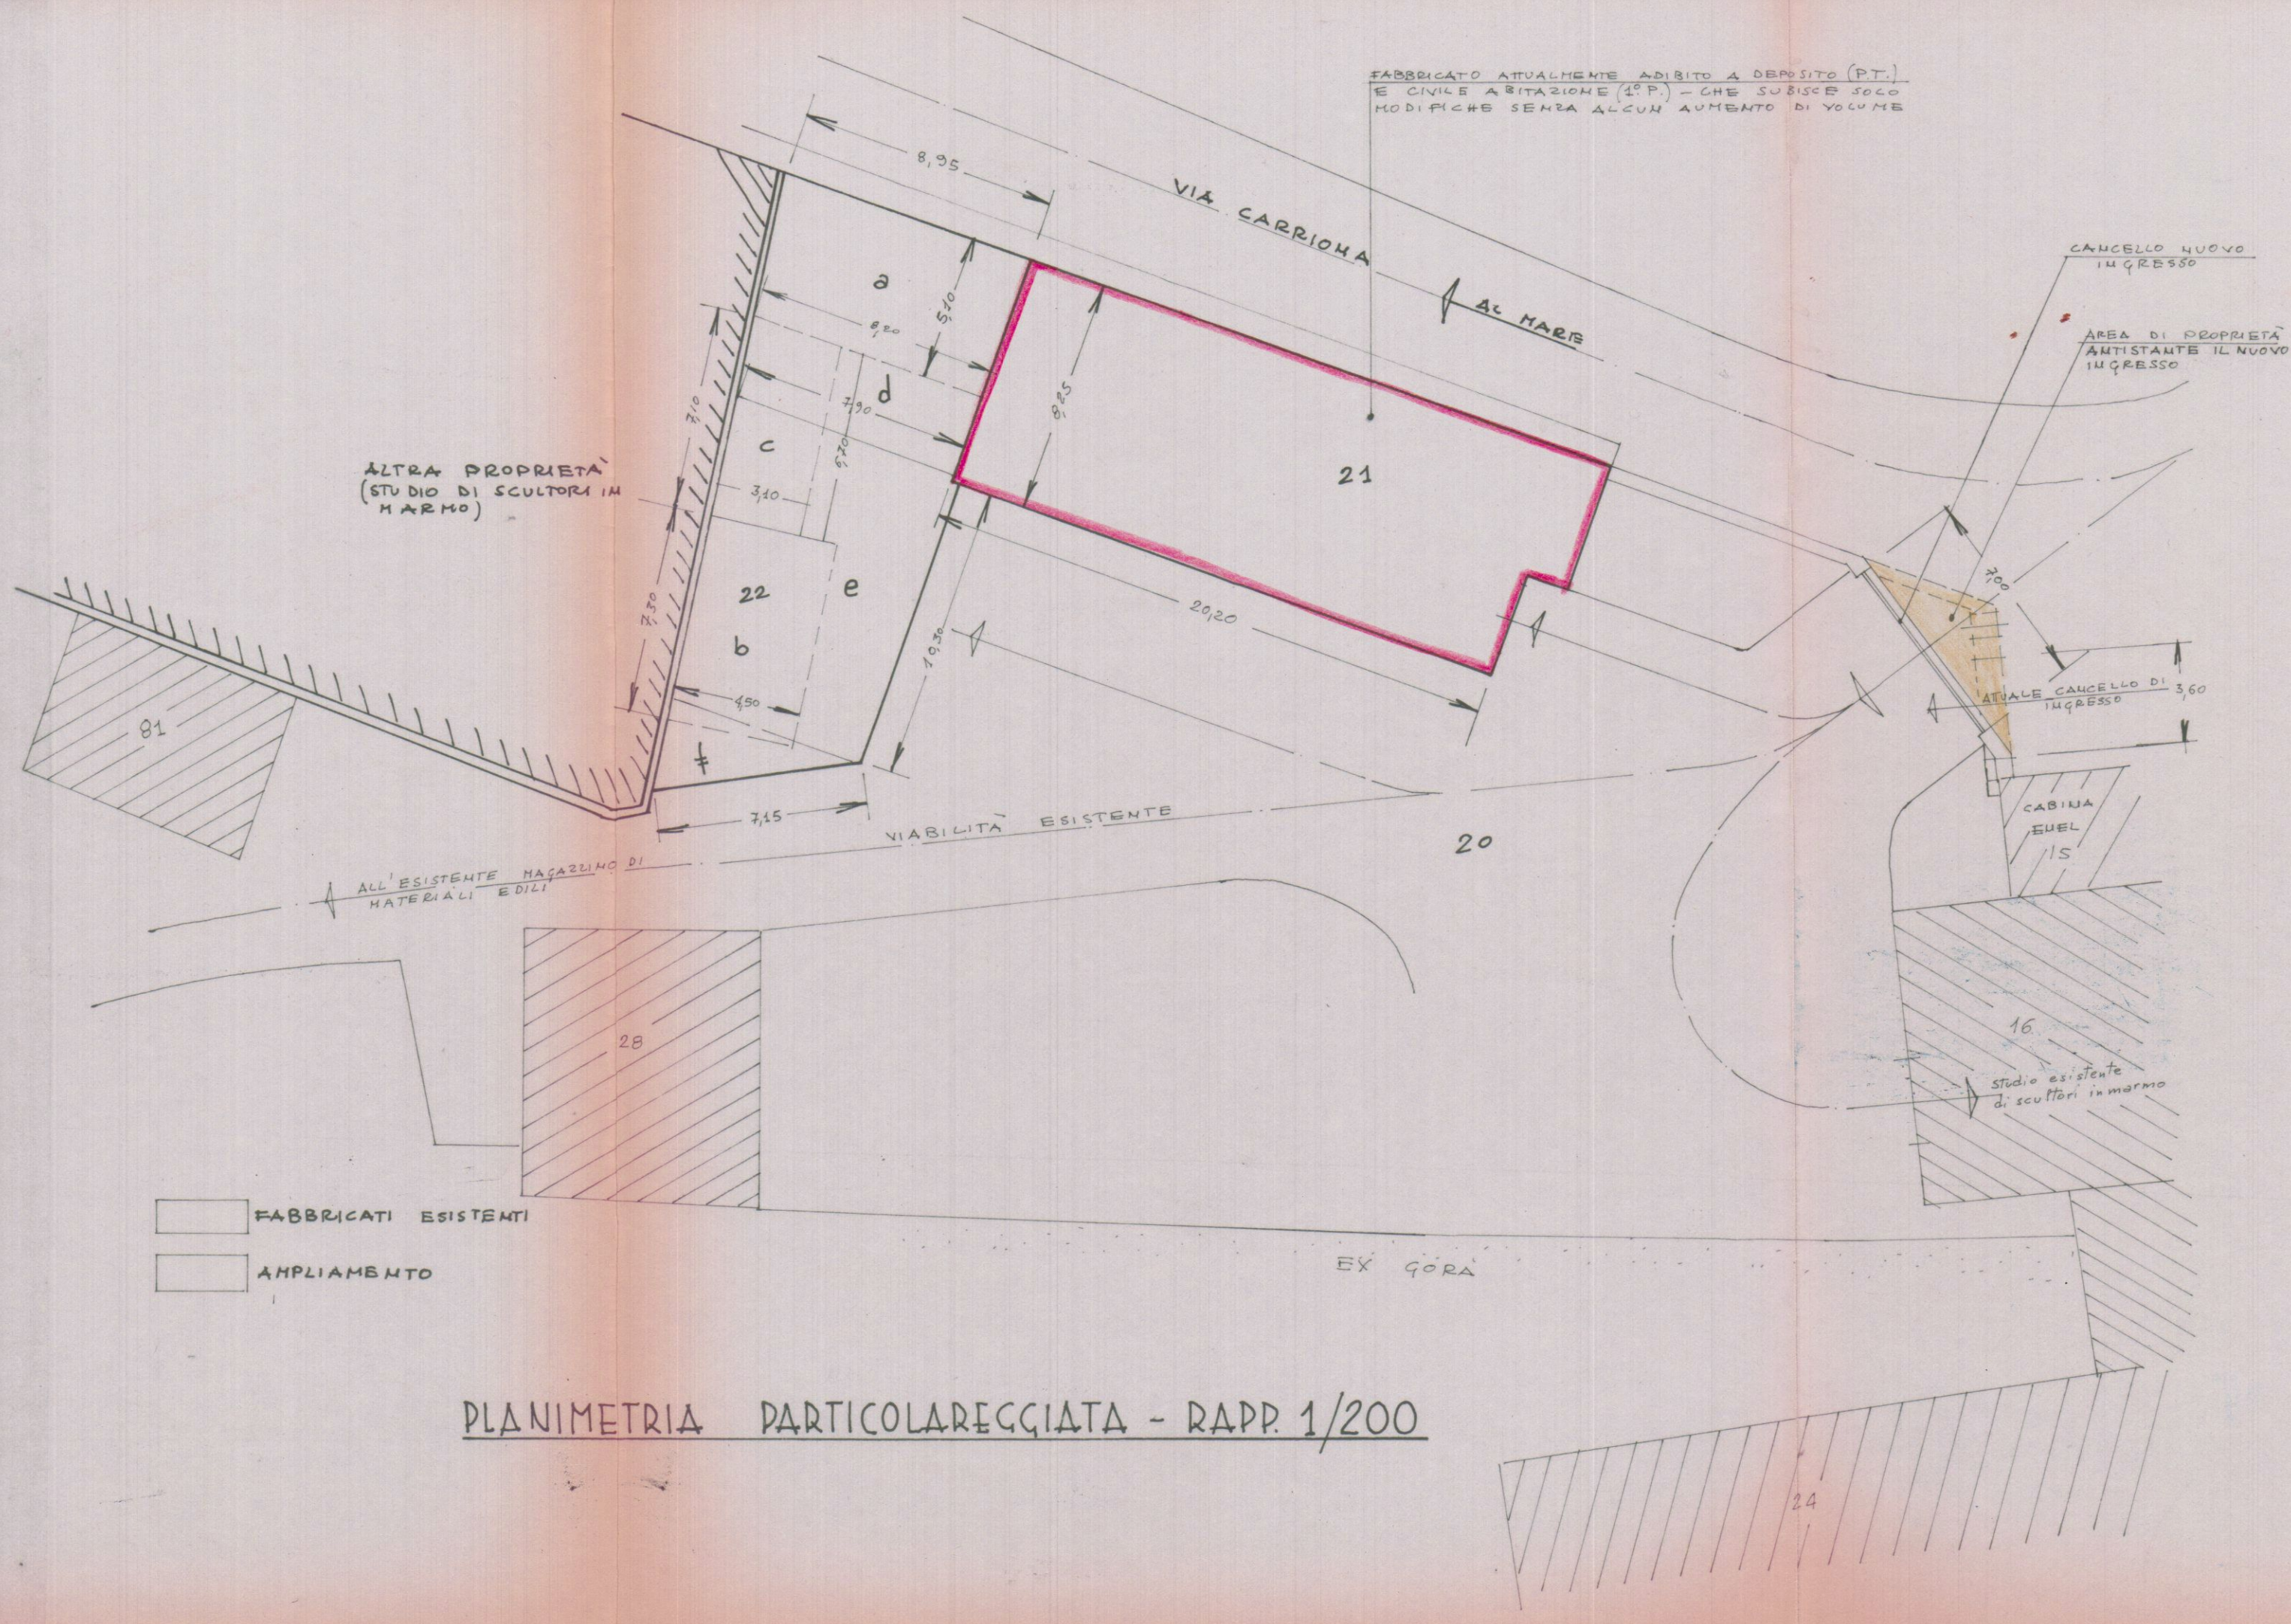

FABBRICATI ESISTENTI
AMPLIAMENTO

PLANIMETRIA PARTICOLAREGGIATA - RAPP. 1/200