




STP		Studio Tecnico Professionale
Geometra - Ivano SQUASSONI -		
Tel. 0585 - 632615 Via Fiorillo, 9/bis - 54036 - MARINA DI CARRARA -		
TAVOLA	UNICA	Committente: <u>MENCONI GIUSEPPE</u>
	Dati tav. PROGETTO COMPLETO	Oggetto: PROGETTO PER PICCOLO FABBRICATO AD USO DI FORNO E RIPOSTIGLIO LEGGE 47/85 - ALLEGATO PRAT. 337
data:	varie:	Dati Catastali FG. 87 MAP. 418 scala: 1:50

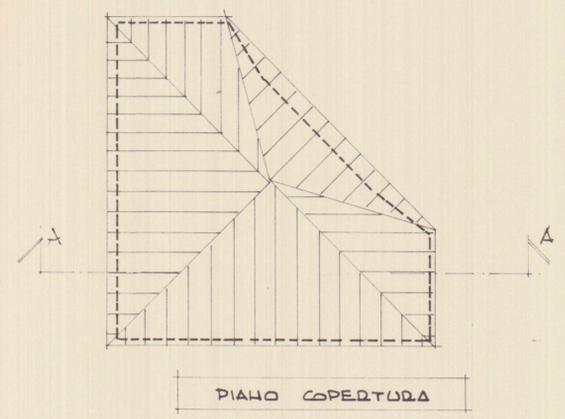

SCHEMA
CALCOLO SUPERFICI E VOLUMI

$$SUP = 3,80 \times 3,80 - \frac{2,50 \times 2,50}{2} = 11,32 \text{ MQ}$$

$$VOL = 11,32 \times 2,00 = 22,64 \text{ MC}$$

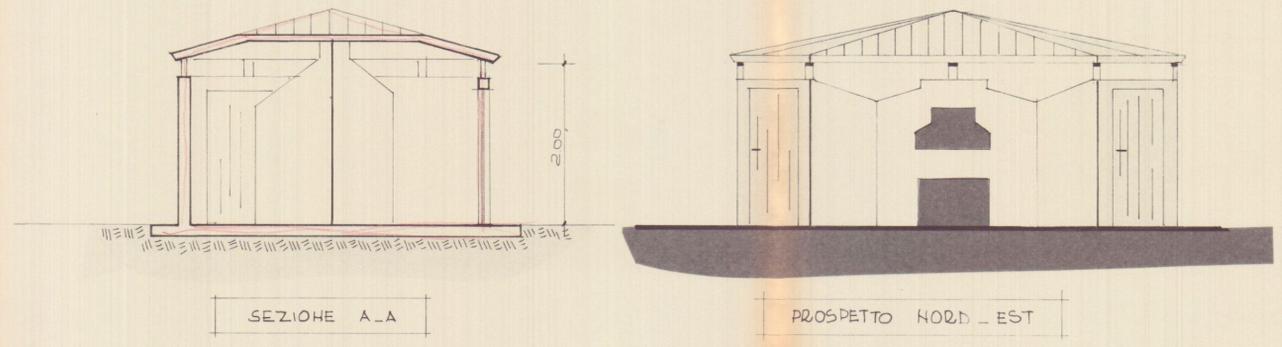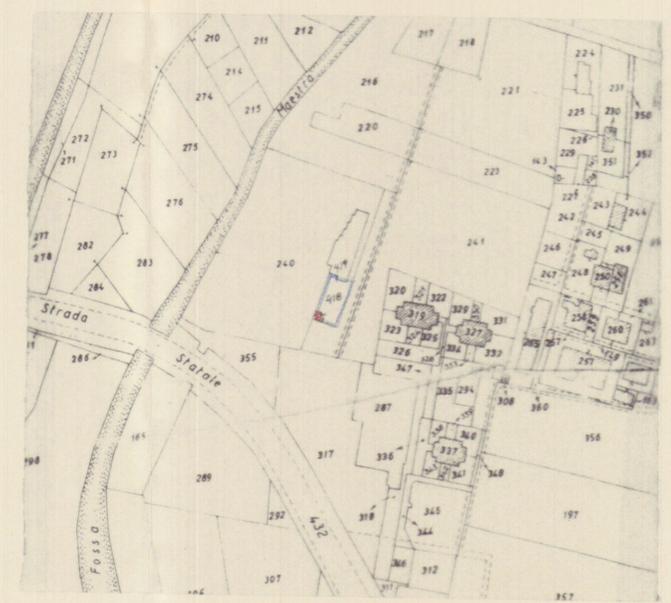

PLAHIMETRIA CONFORME ALLA
SCALA 1:200
F. 87 MAP. 418

