

5

SOLAIO INDICATO IN PLANIMETRIA CON
LA LETTERA "E".


PROP. : SIGG. GIANNOTTI GIUSEPPE E CIAPONI
BARBARA.

il tecnico progettista:
Геон. PEZZICA GIAMPAOLO




COMUNE DI CARRARA
ELABORATO GRAFICO
ALLEGATO ALLA CONG. ED.
RILASCIATA IN SANATORIA
L. N° 47 DEL 22.05.85
ISTRUTTORE DIRETTORE TECNICO


Approvato dal Sindaco alle condizioni
indicate nella concessione edilizia
N. del
Dirigente Sett. Urbanistica
(Arch. Pierluigi Bessi)

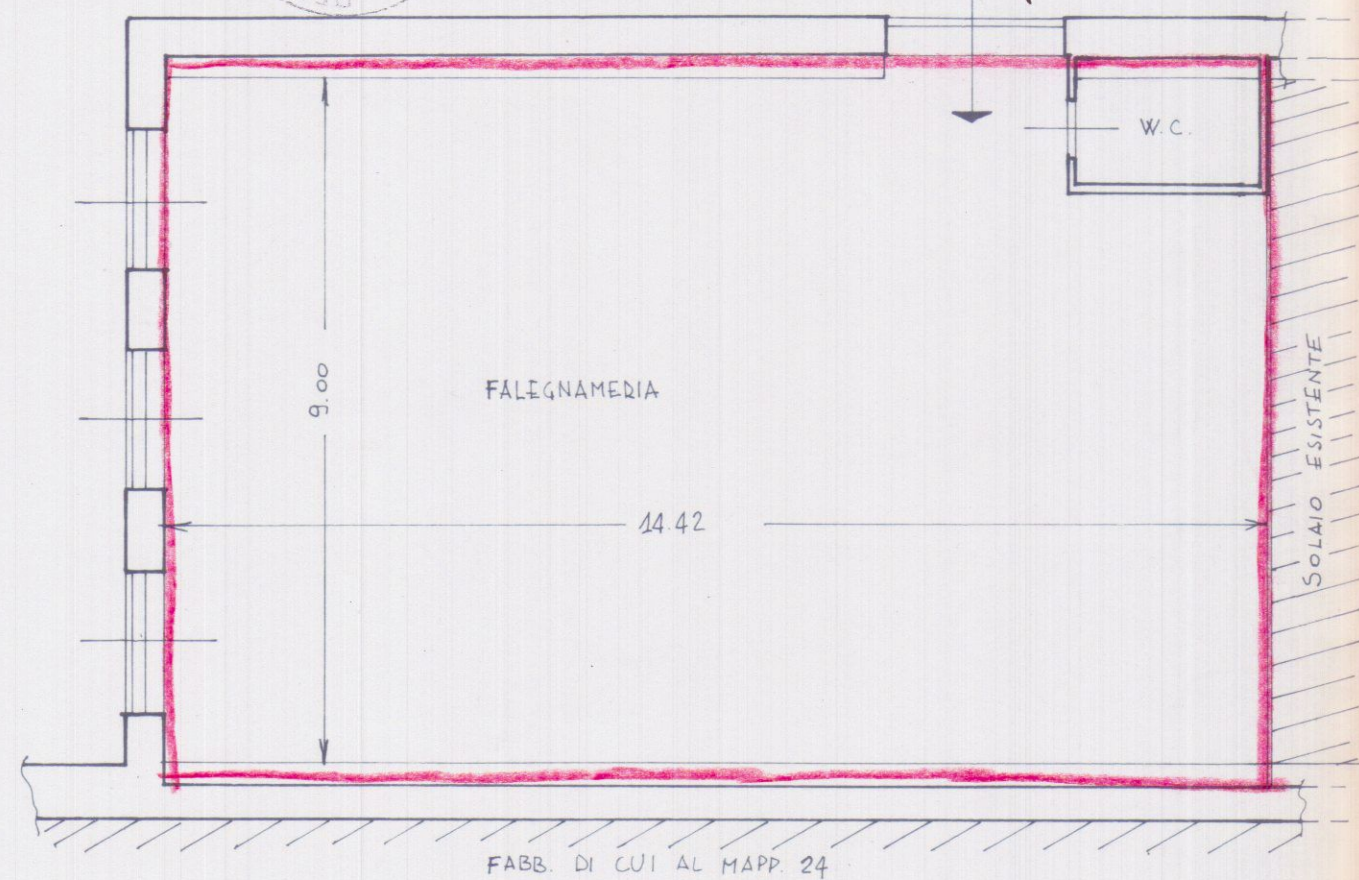


PIANTA PRIMO PIANO - RADD. 1/100

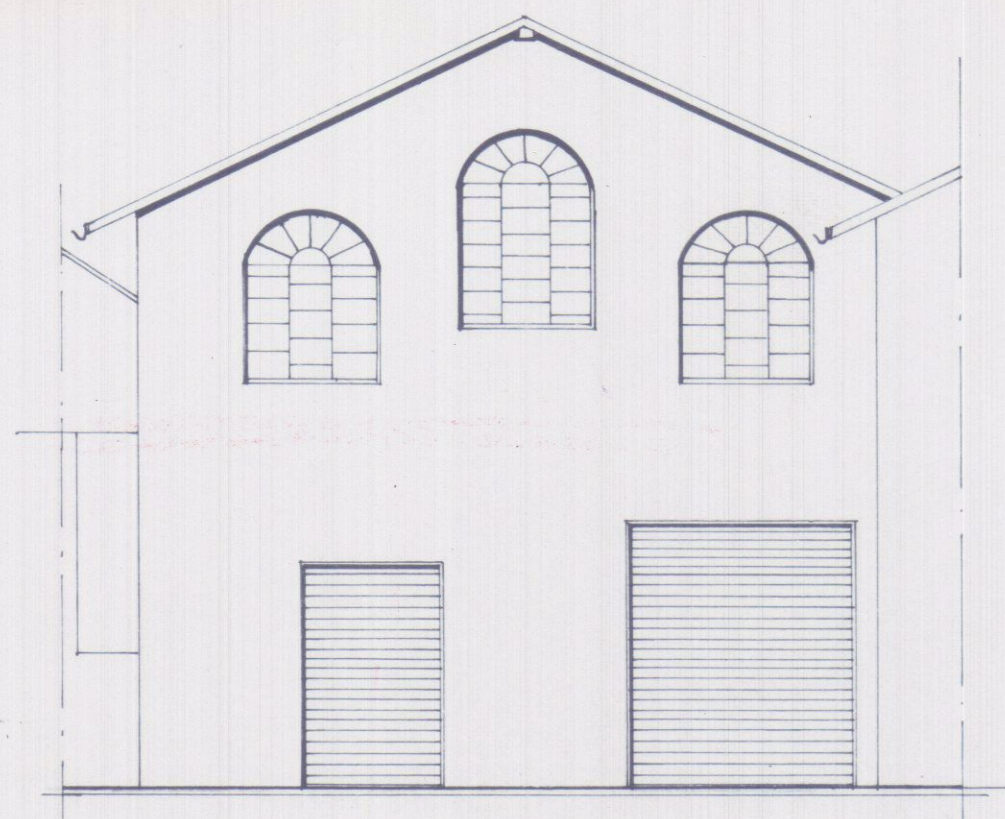

PROSPETTO VERSO PIAZZALE INTERNO
RADD. 1/100

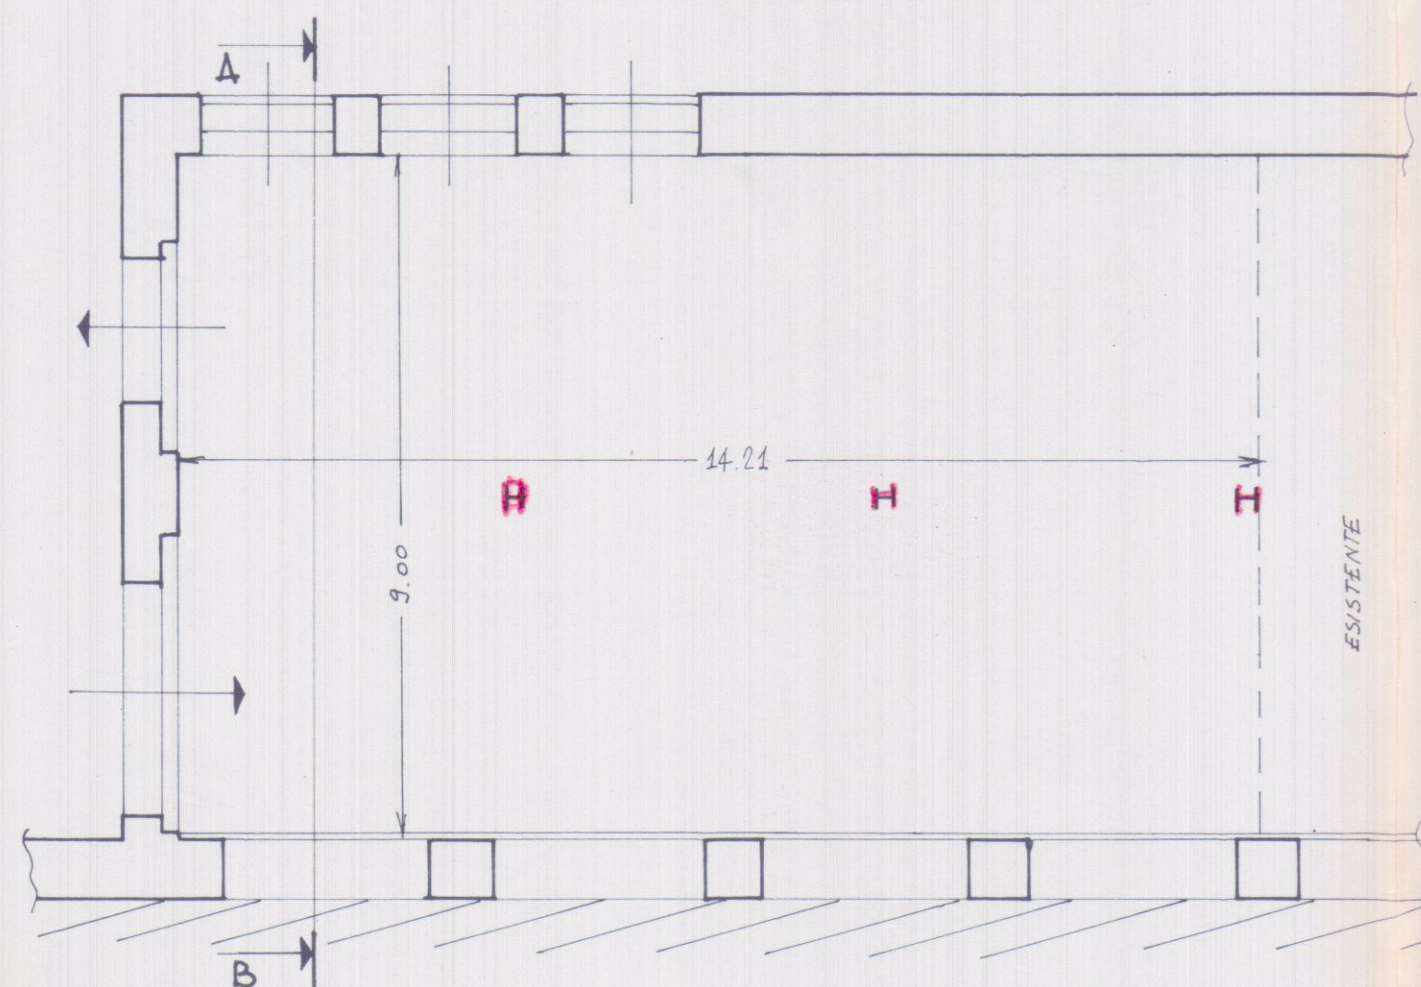


PIANTA PIANO TERRA - RADD. 1/100

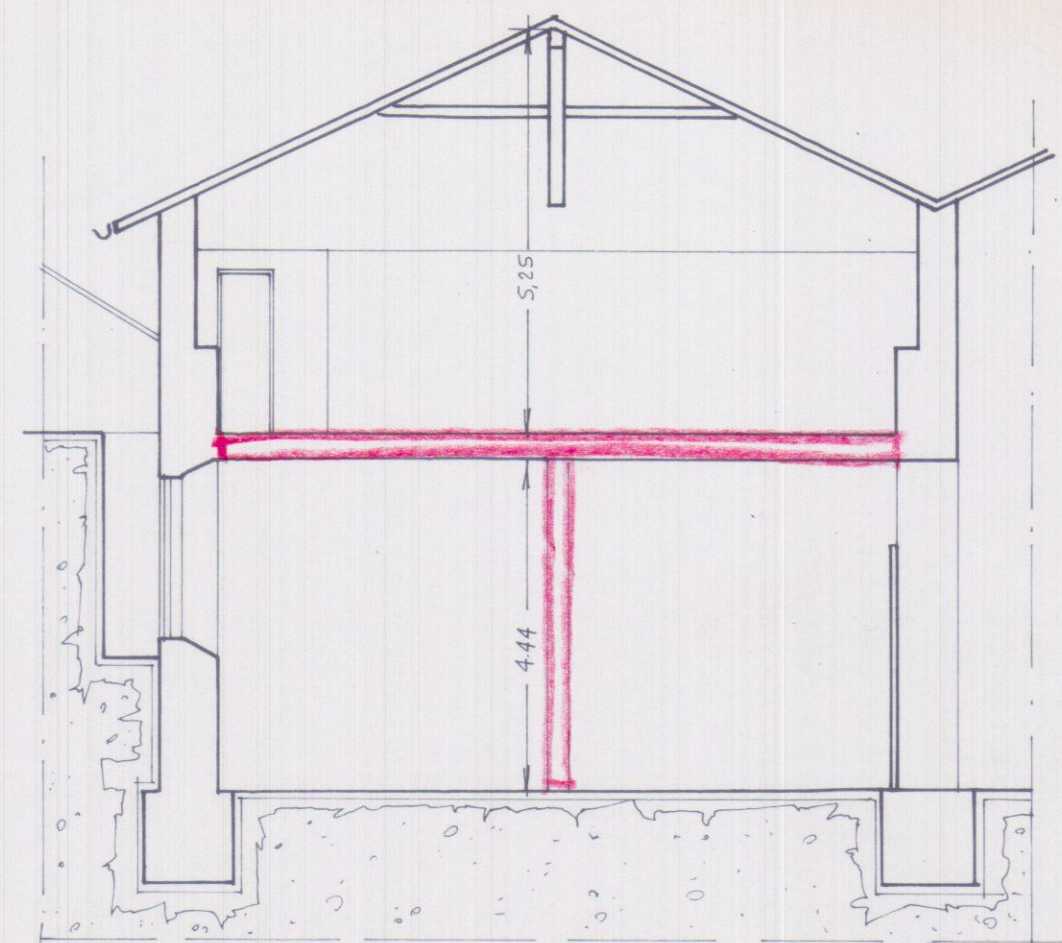

SEZIONE A-B - RADD. 1/100

SCHEMA SUPERFICIE SOLAIO
NUOVA COSTRUZIONE - RADD. 1/500

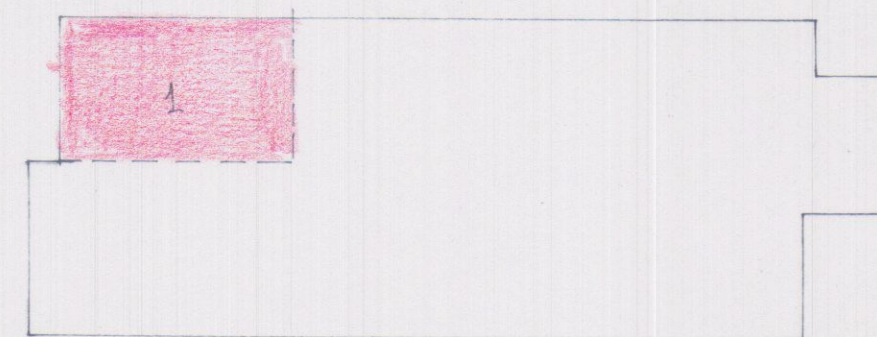

$$① - 14,42 \times 9,00 = \text{mq. } 129,78$$