


STUDIO TECNICO Geom. Riccardo Del Bianco
Galleria D'Azeglio, 14 - Palazzo Uffici Carrara - tel. 0585 776113
COMMITTENTE: DELL'AMICO PIETRINO
OGGETTO: LAVORI DI AMPLIAMENTO E RISTRUTTURAZIONE, LOCALITA' BERGIOLA-FOSCALINA, 10

TAV.1 - PLANIMETRIE - PIANTE - SCHEMI Scala 1:100

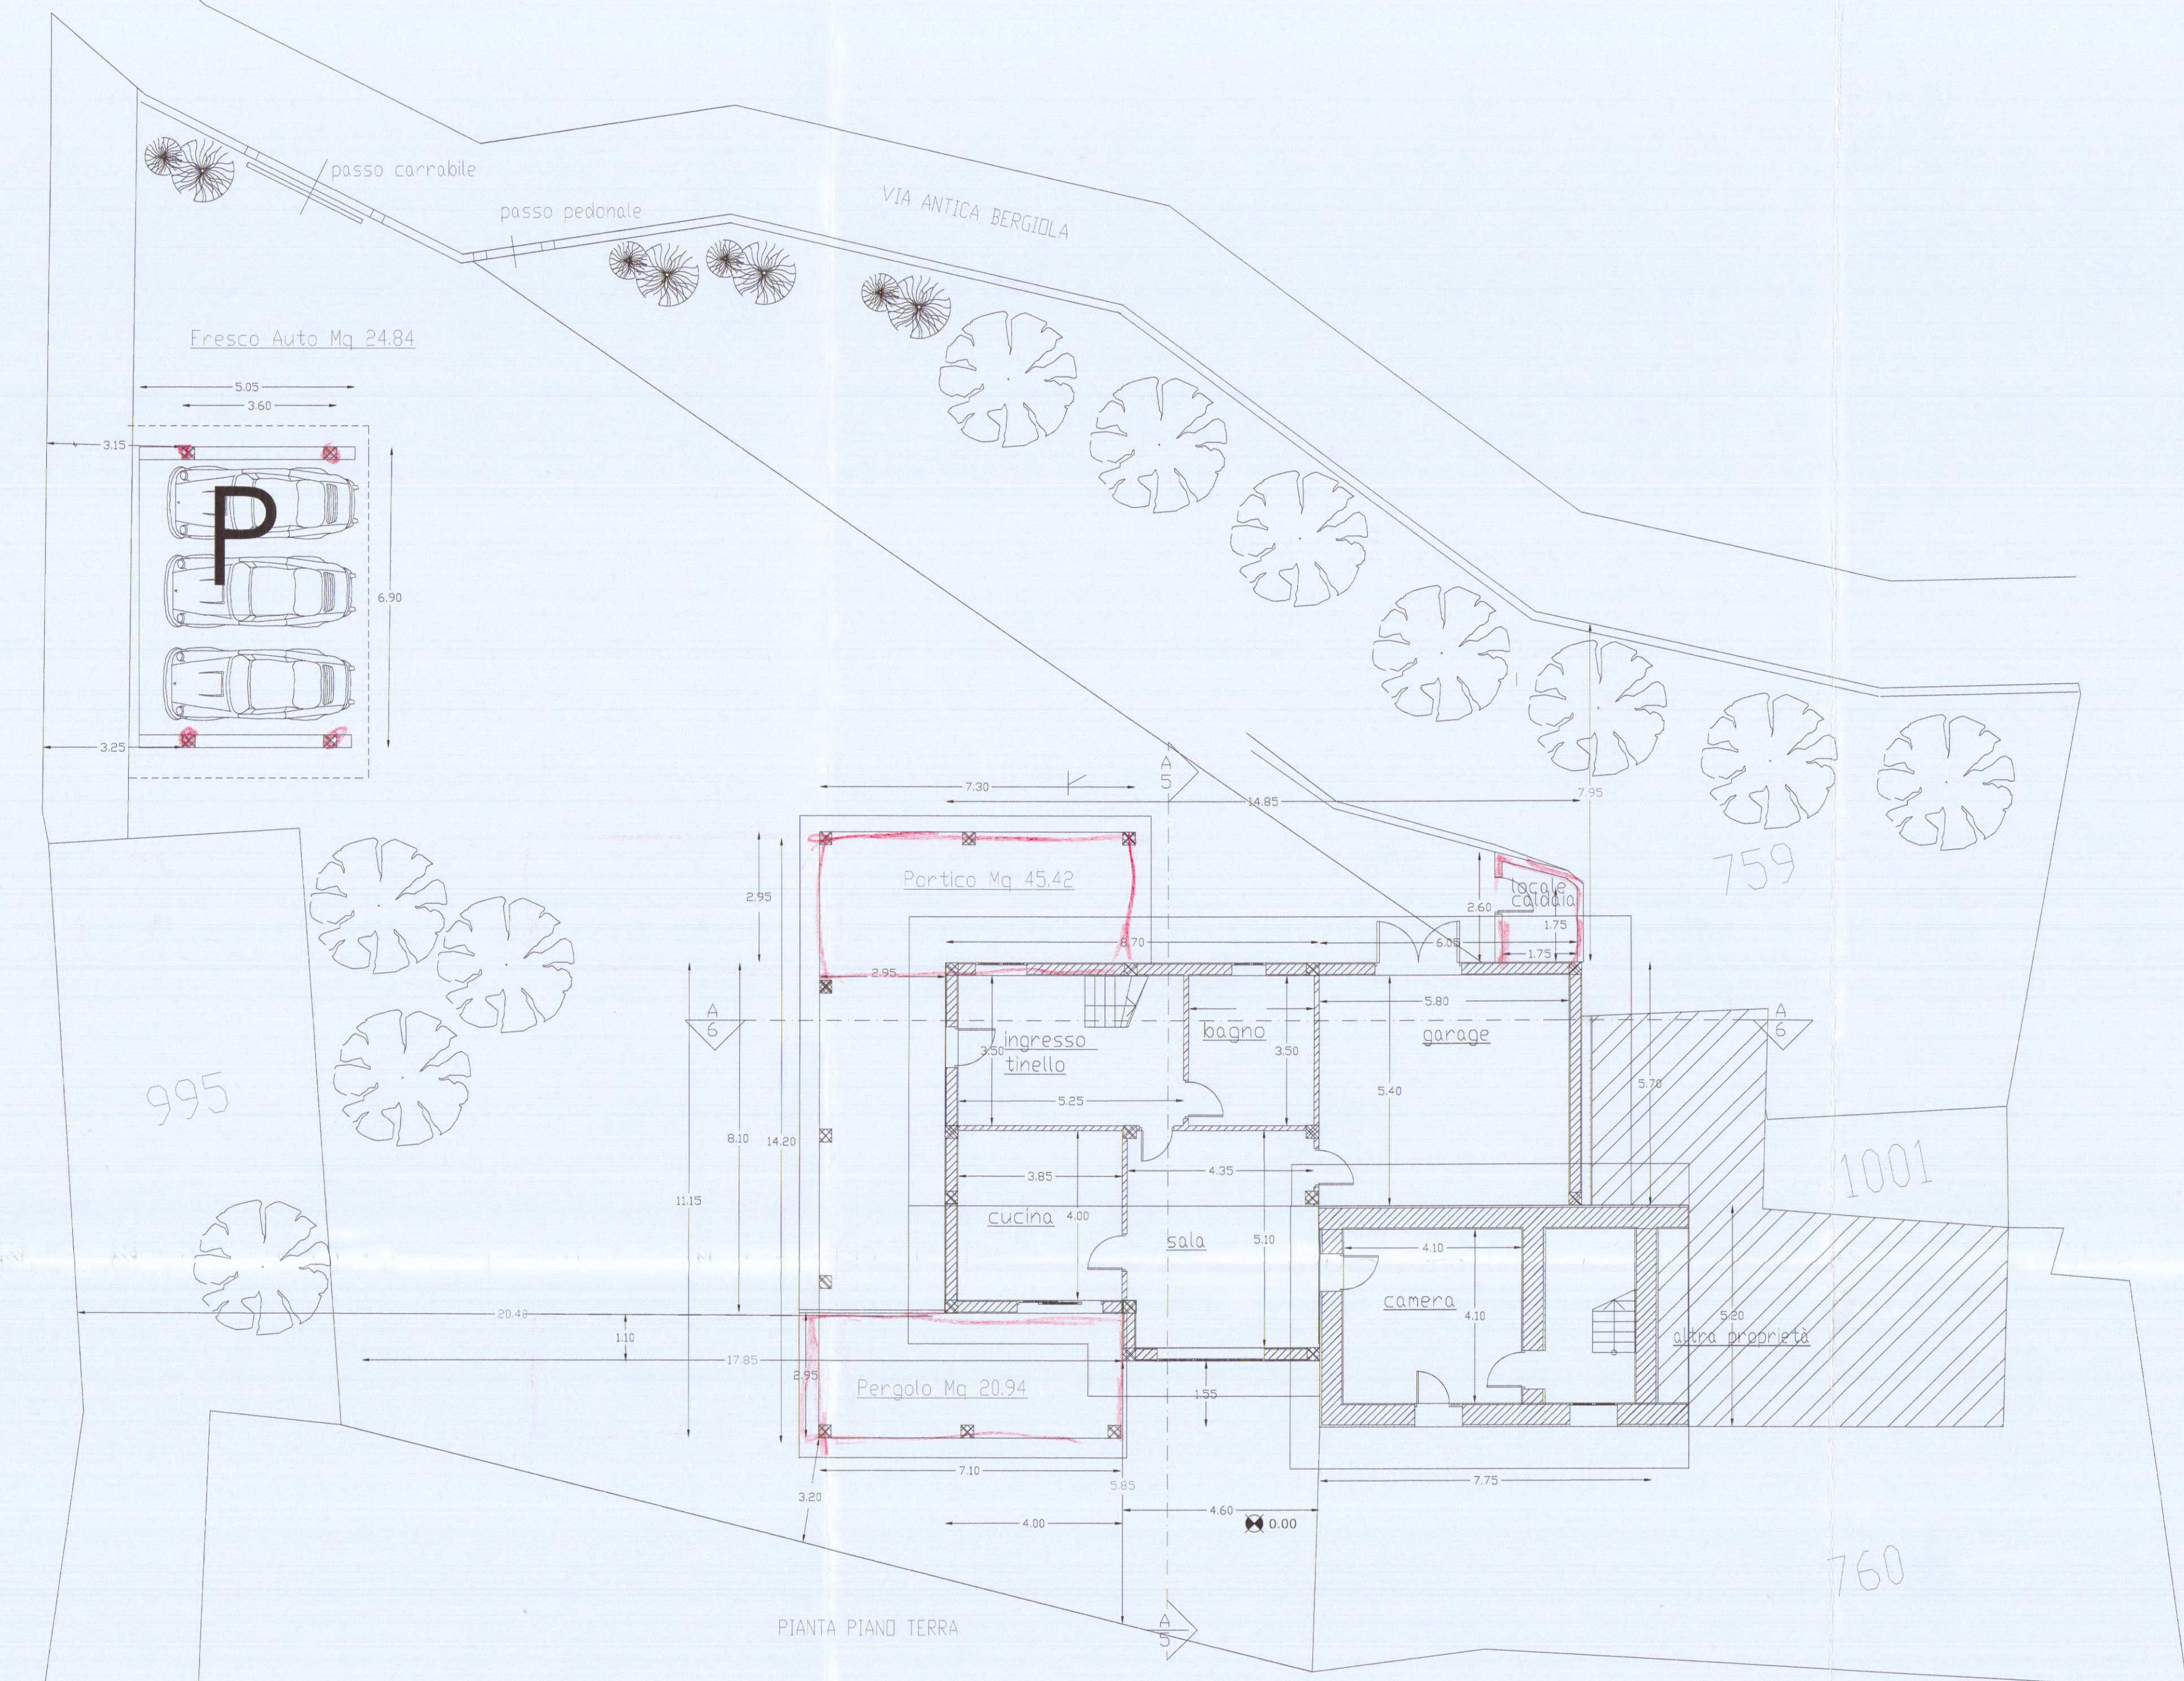

SCHEMA SUPERFICI COPERTE E VOLUMI

N.	DIMENSIONI	SUL	SC	H.	VOLUME
1	5.00 x 5.20	26.00	26.00	3.35	87.10
2	5.45 x 3.50	19.07	19.07	3.35	63.88
3	5.00 x 5.20	26.00	26.00	3.35	87.10
Totali		26.00	45.07		238.08 mc.

SCHEMA SUPERFICI COPERTE E VOLUMI





N.	DIMENSIONI	SUL	SC	H.	VOLUME
1	5.00 x 5.20	26.00	26.00	3.35	87.10
2	6.35 x 5.70	36.19	36.19	4.85	174.52
3	4.60 x 9.35	43.01	43.01	4.85	208.60
4	4.15 x 8.25	34.23	34.23	4.85	166.01
5	5.00 x 5.20	26.00	26.00	3.35	87.10
6	15.40 x 2.95	0	45.43	2.00	30.38
7	7.10 x 2.95	0	0	0	0
8	6.90 x 3.80	0	0	0	0
Totali		129.24 mq < 130 mq			580.41 mc - volumetri con variante 550.13 mc - volumetrie approvata

VERIFICA PARAMETRI EDILIZI DI P.R.P.

PARAMETRI EDILIZI	PRP	PROGETTO
ampliamento	<= 130 mq	129.24 mq
altezza massima	7.50 m	4.85 m
distanza dalle strade	5.00 m	min 5.85 m

MISURA PORTICO

PARAMETRI EDILIZI	SC
Superficie Totale Coperta	151.90 mq
Superficie Massima Portico (30% di 151.90)	45.57 mq
Superficie Portico di Progetto	45.42 mq

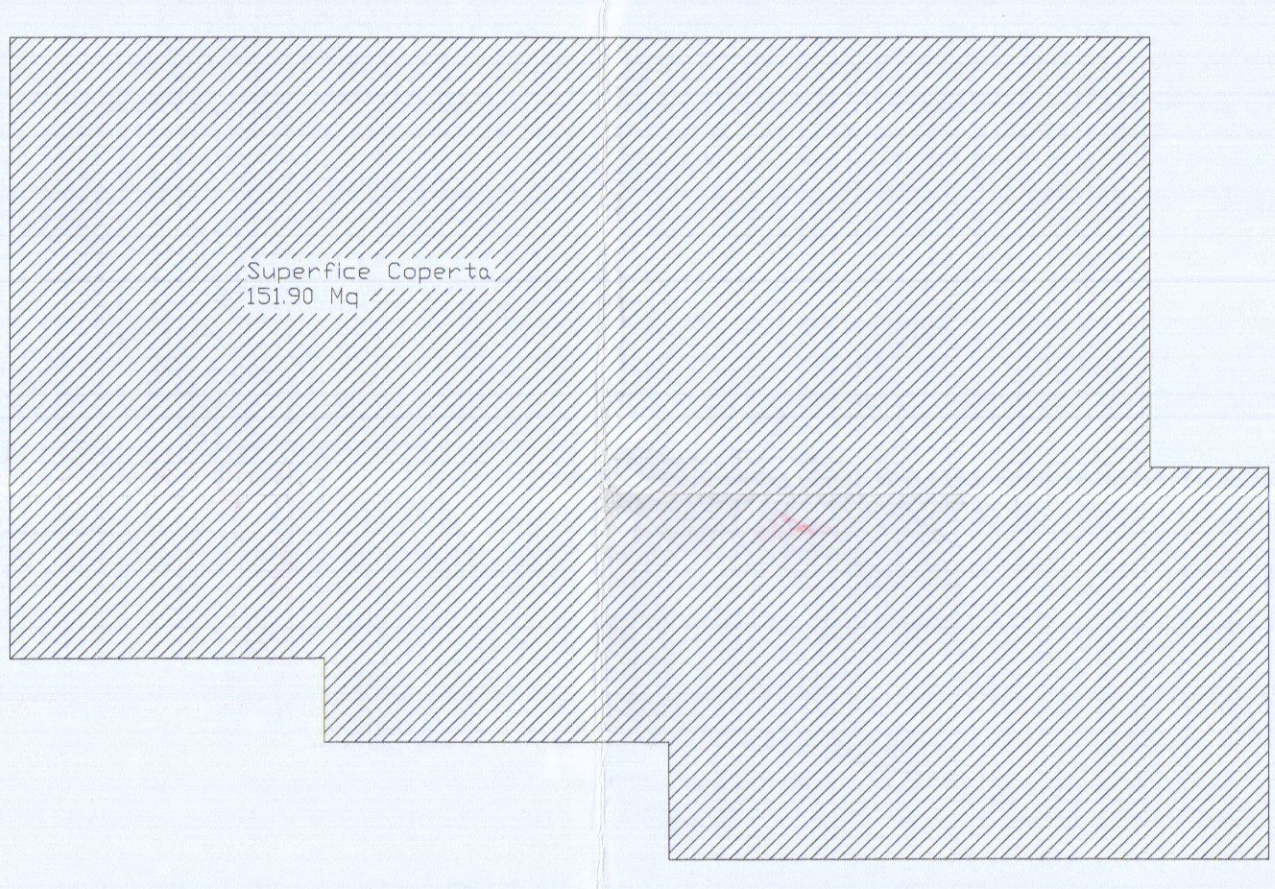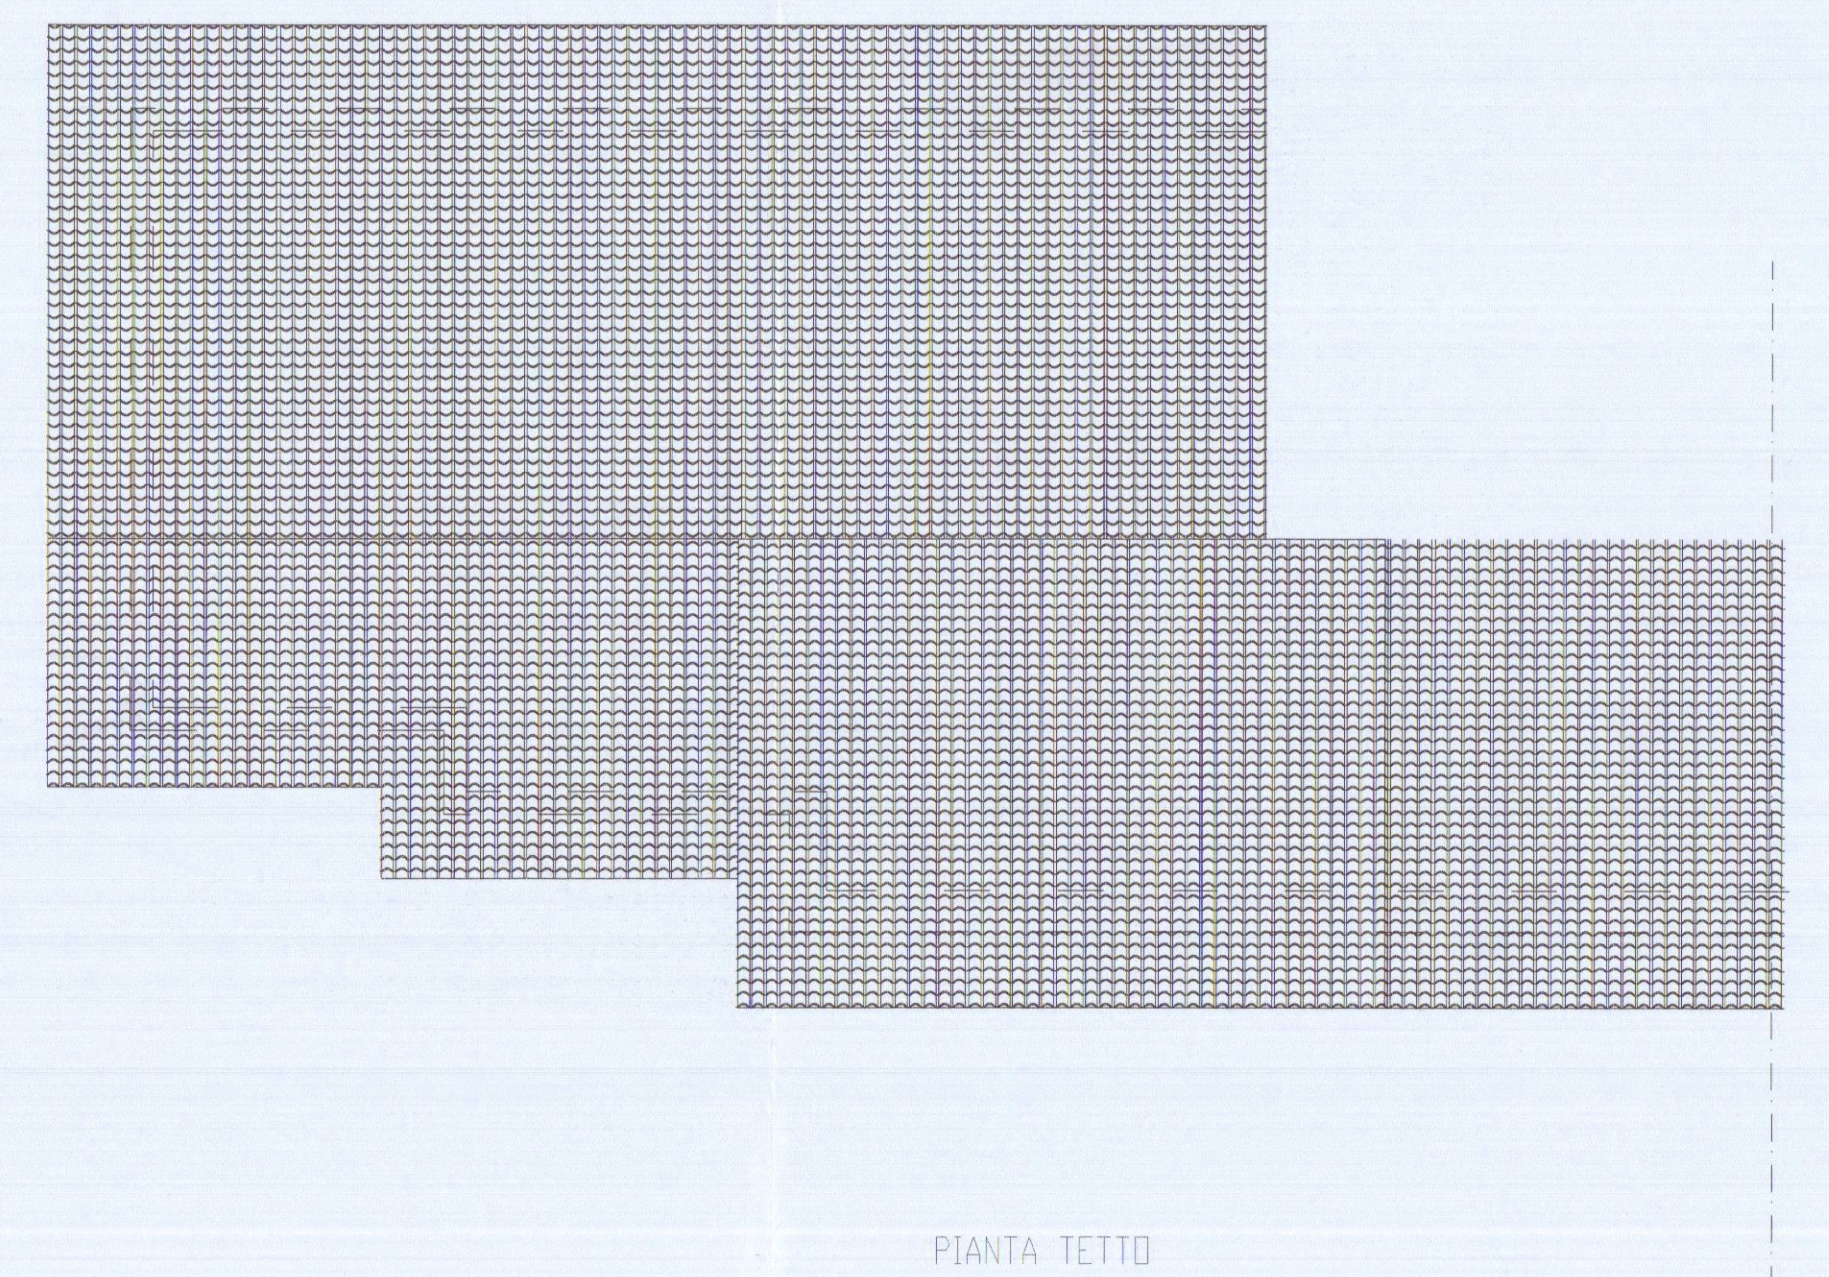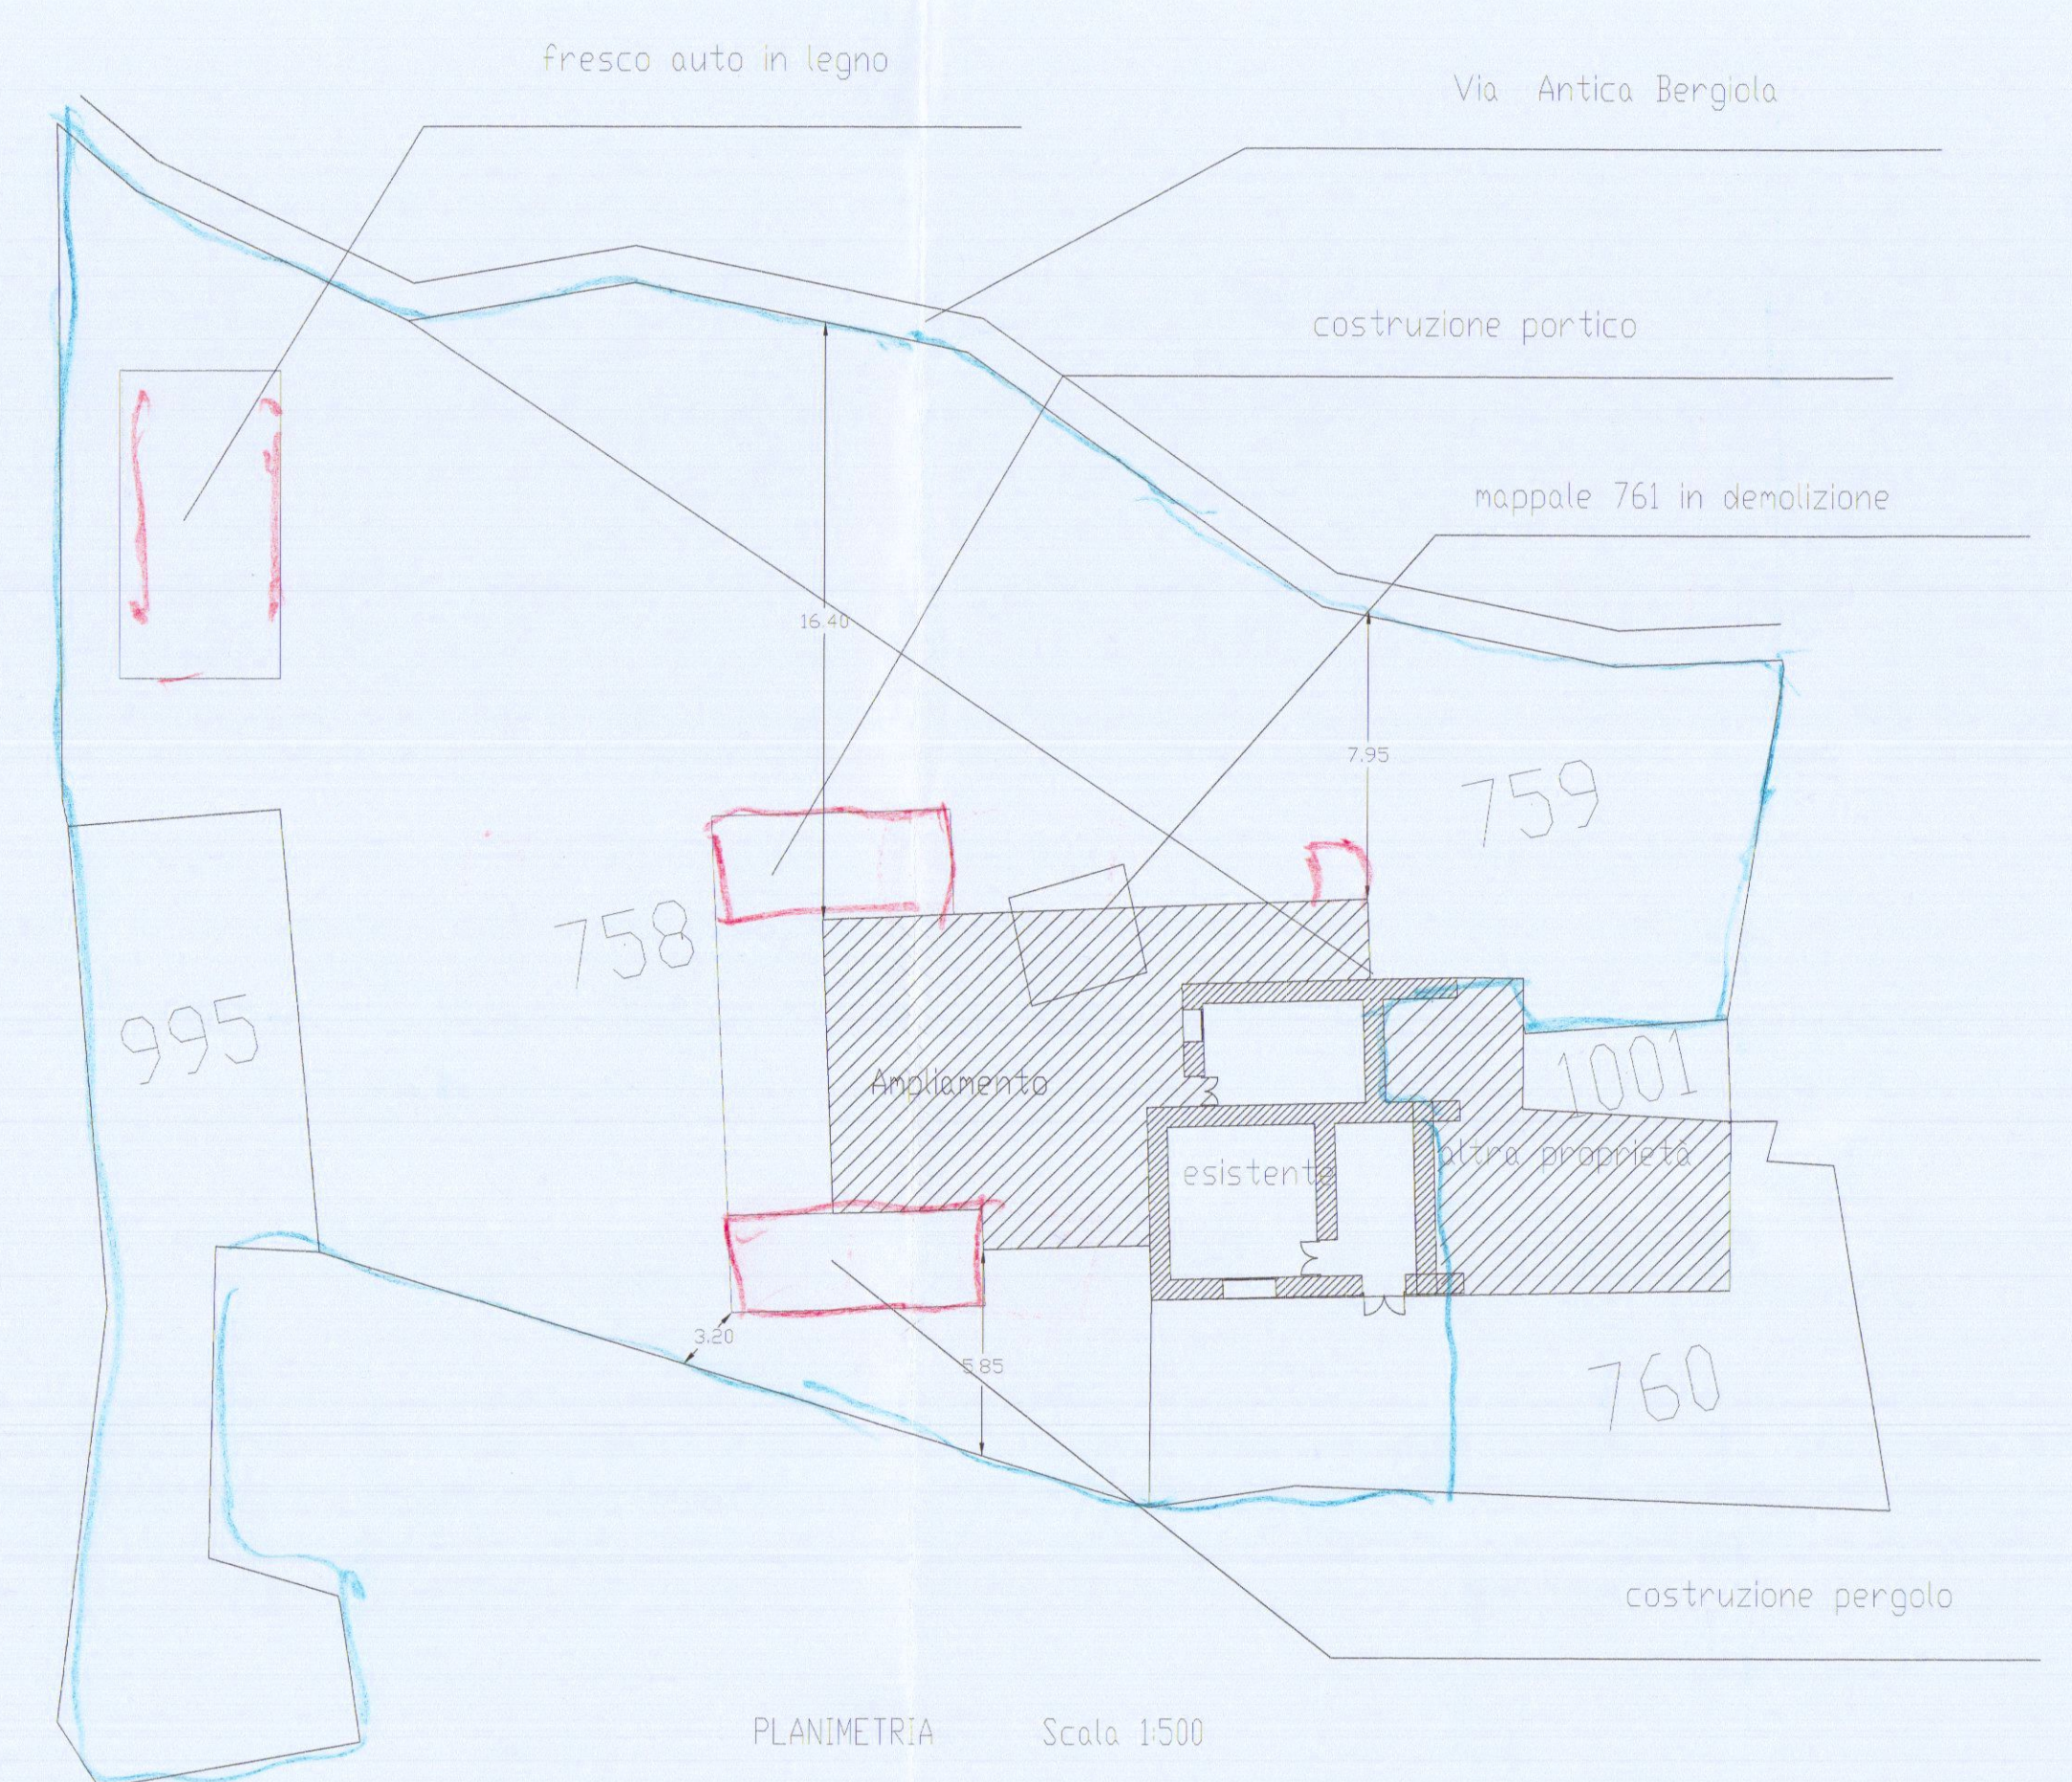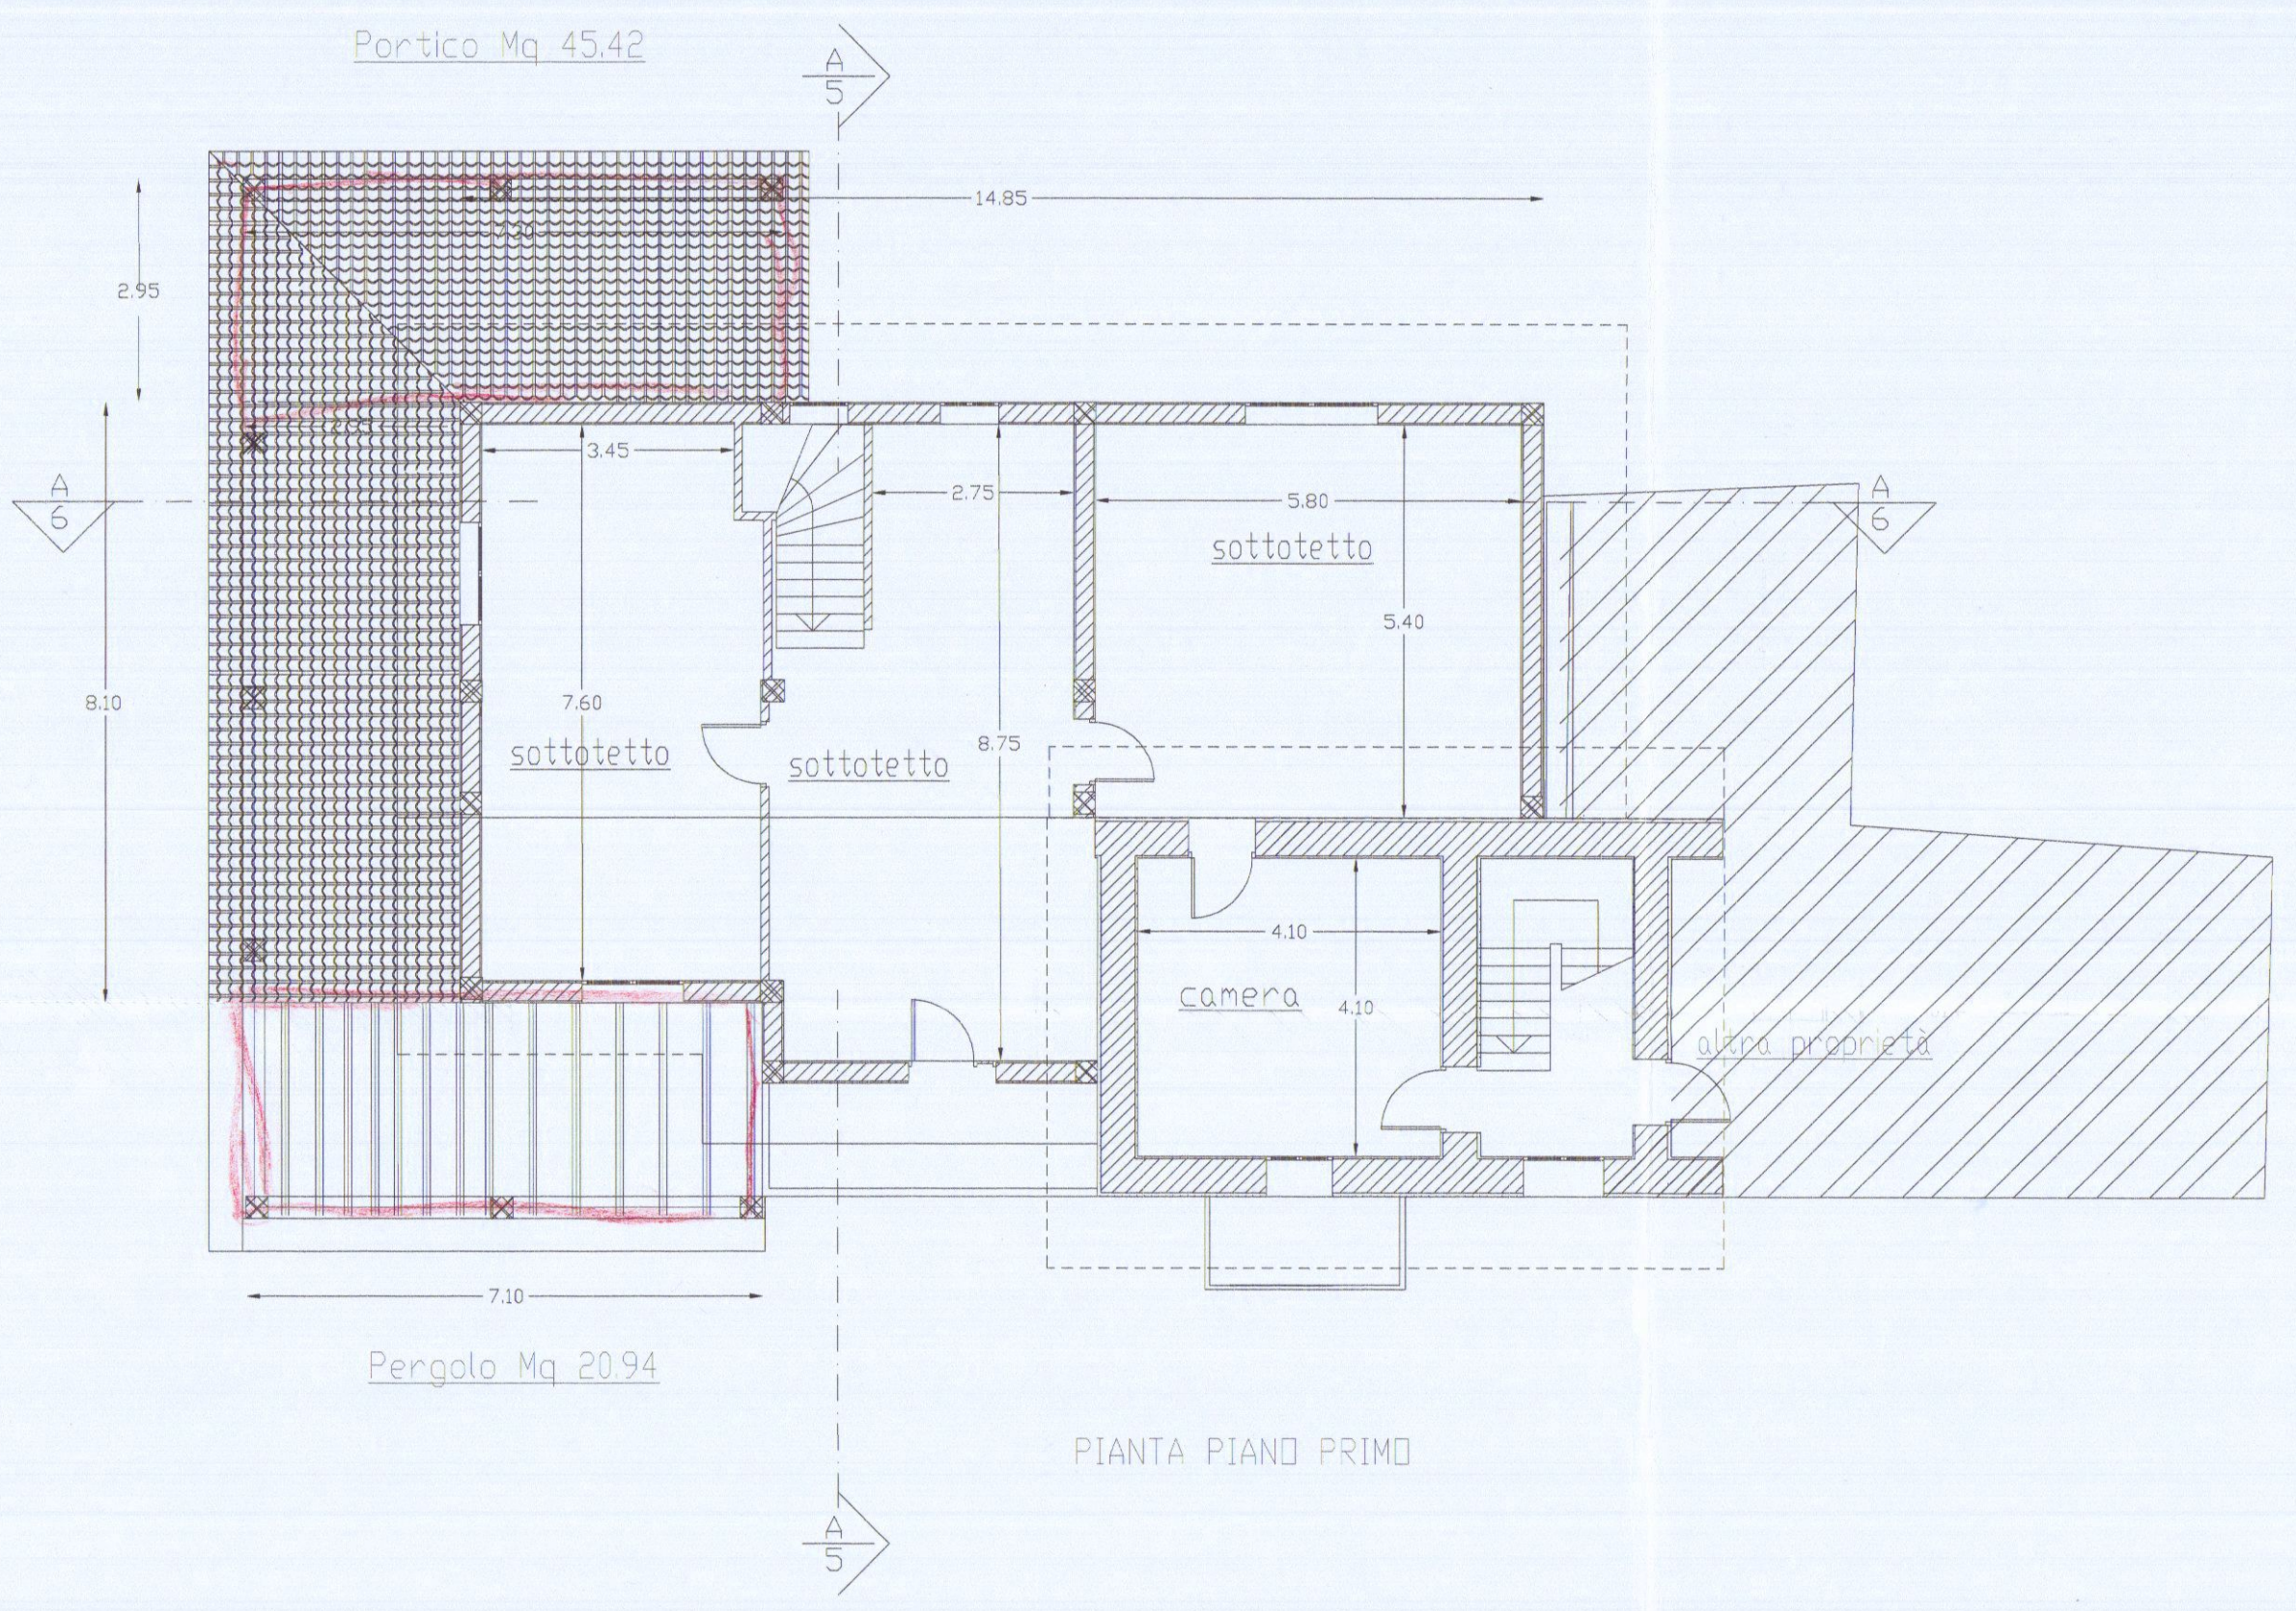

30 % di 151.90 = 45.57 Mq di Portico da fare