PROGETTO
DI UN FABBRICATO DI CIVILE ABITAZIONE

DA EDIGERSI IN VIA BASSA
MARINA DI CARRARA

COMUNE DI CARRARA
18 FEB 2003

PROPRIETA': ISTITUTO DIOCESANO DI MASSA CARRARA (Residenza Arcobaleno)

PROGETTISTA: DOT. ARCH. ATTILIO DANI

APPROVATO

TAVOLA: SEZIONI E PARTICOLARI FACCIATA

SCALA 1:100 - 1:50

COMUNE DI CARRARA
SETTORE URBANISTICA
Approvato dal Dirigente alle condizioni
in data 07 FEB. 2003
Vistato per l'approvazione del presente progetto:
Il Funzionario Medico

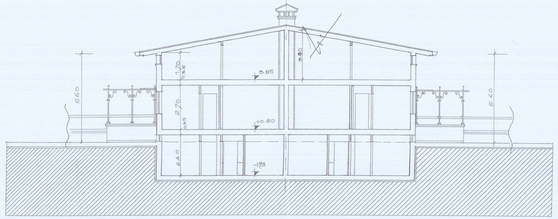

SCALA 1:100

SEZIONE A-A

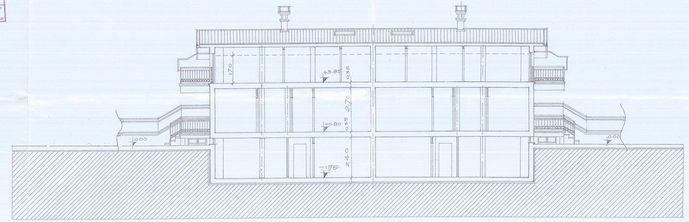

SEZIONE B-B

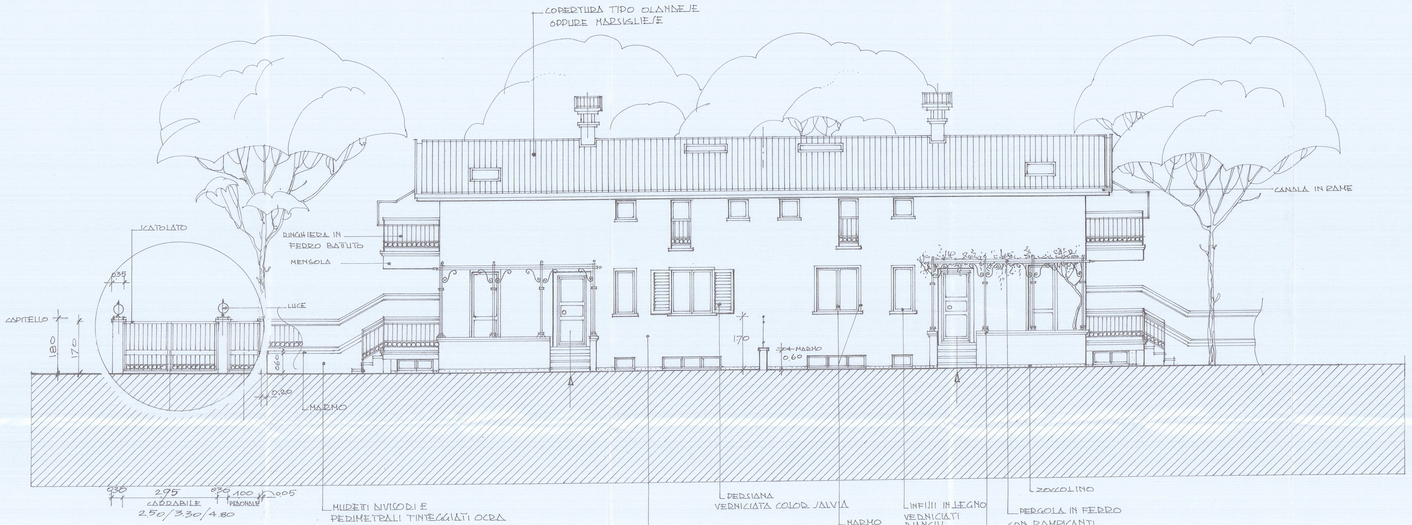

PROPRETTO/IN (MATERIALI) - PARTICOLARE RECINZIONE

SCALA 1:50