



Studio
Tecnico
Professionale


Geometra - Ivano SQUASSONI -

Tel. 0585 - 632615 Via Fiorillo, 9/bis - 54036 - MARINA DI CARRARA -

Comittente:
MENCONI GIUSEPPE

Oggetto: PROGETTO PER PICCOLO FABBRICATO AD USO DI FODRO E RIPOSTIGLIO
LEGGE 47/85 - ALLEGATO POST. 337




data: varie: scala:

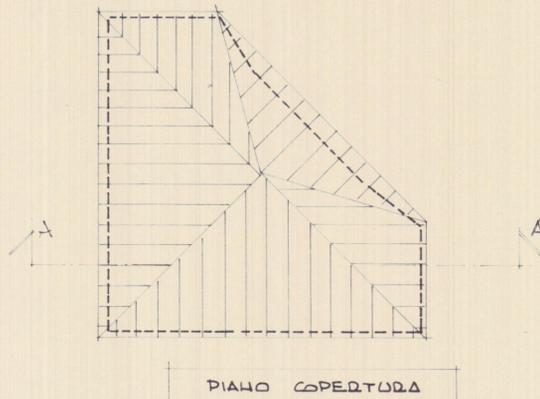

SCHEMA
CALCOLO SUPERFICI E VOLUMI

$$SUP = 3,80 \times 3,80 - \frac{2,50 \times 2,50}{2} = 11,32 \text{ MQ}$$

$$VOL = 11,32 \times 2,00 = 22,64 \text{ MC}$$

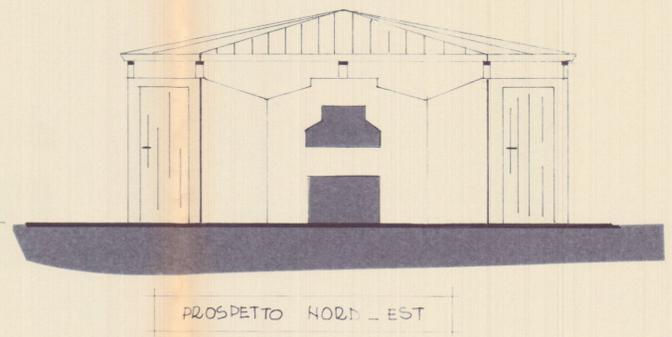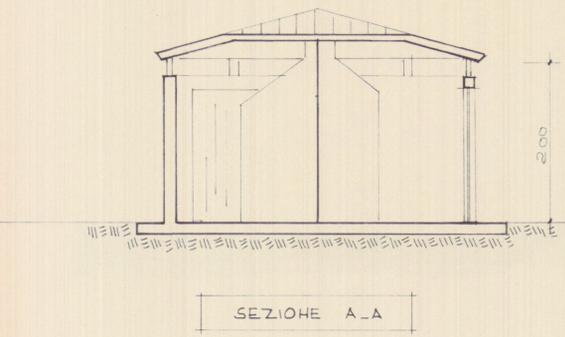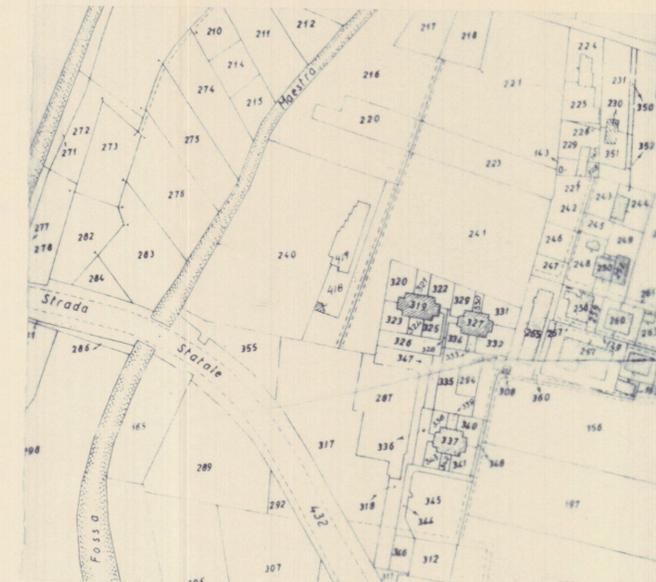

PLAHIMETRIA CONFORME ALLA
SCALA 1:200
F. 87 MAPPA 418

