

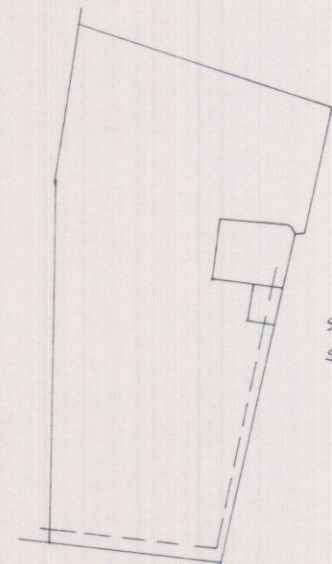


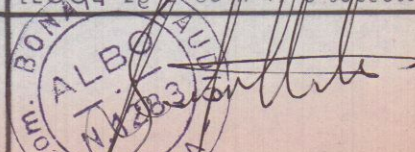


SCALA 1:2000
SEZ. A - F° 78 - m. 2813

studio tecnico geom. claudio bonati		via dante alighieri, 7 - langhirano (pr) tel 0521/857578 - cod. fis. BNT CLD 49P18 E4391	
comune di CARRARA località Marina di Carr. via Fabbricotti 28		scala 1 - 50	
progetto Chiusura di veranda		data	
committente CORRADI CARLA		CONDONO LEGGE 20/3/85 n.47 e successive 	

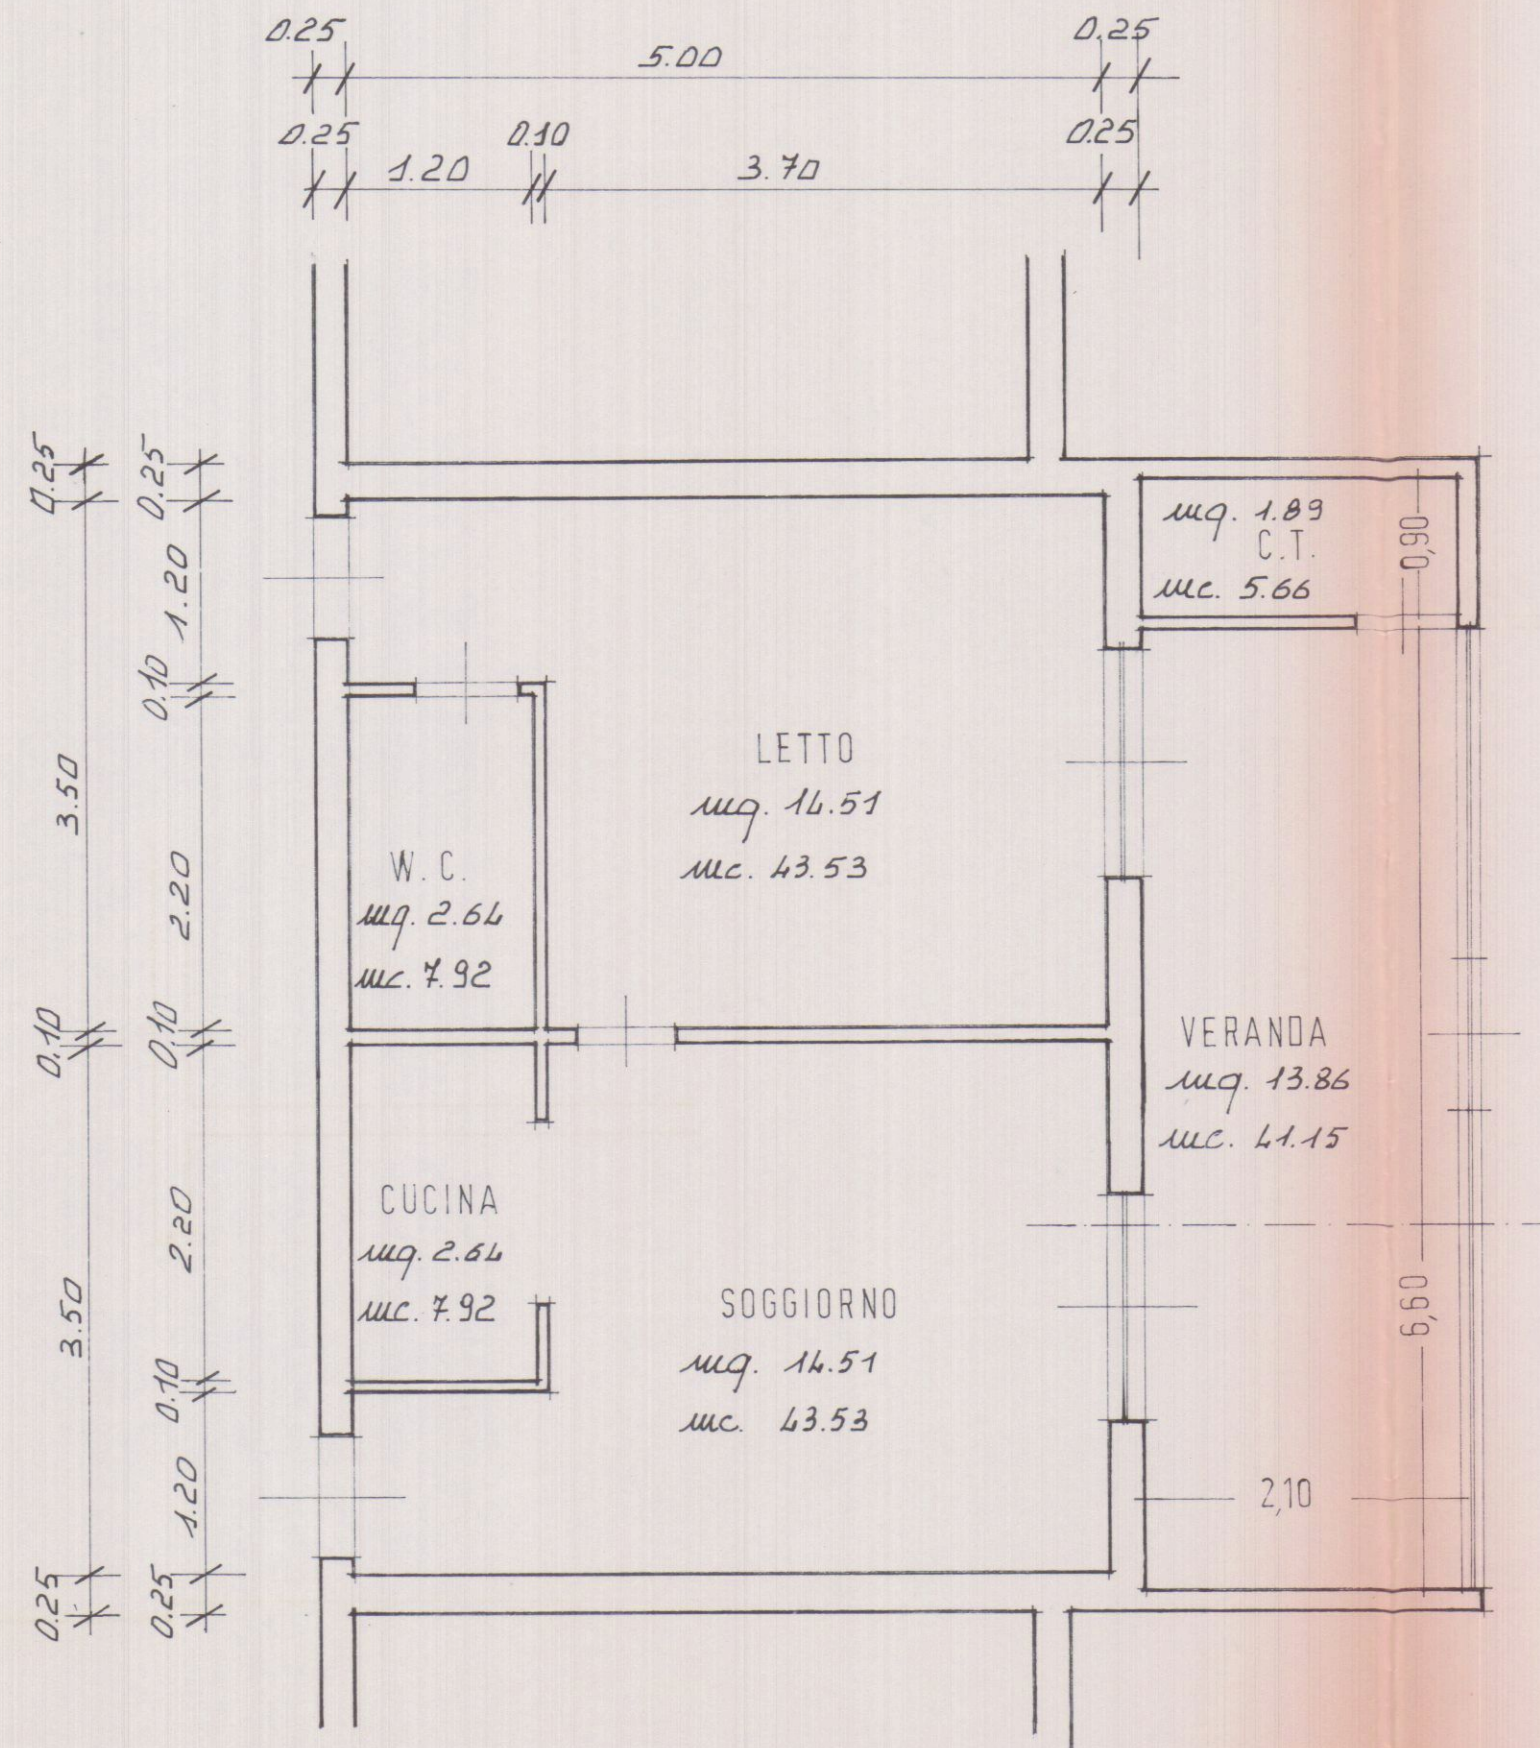

PIANTA

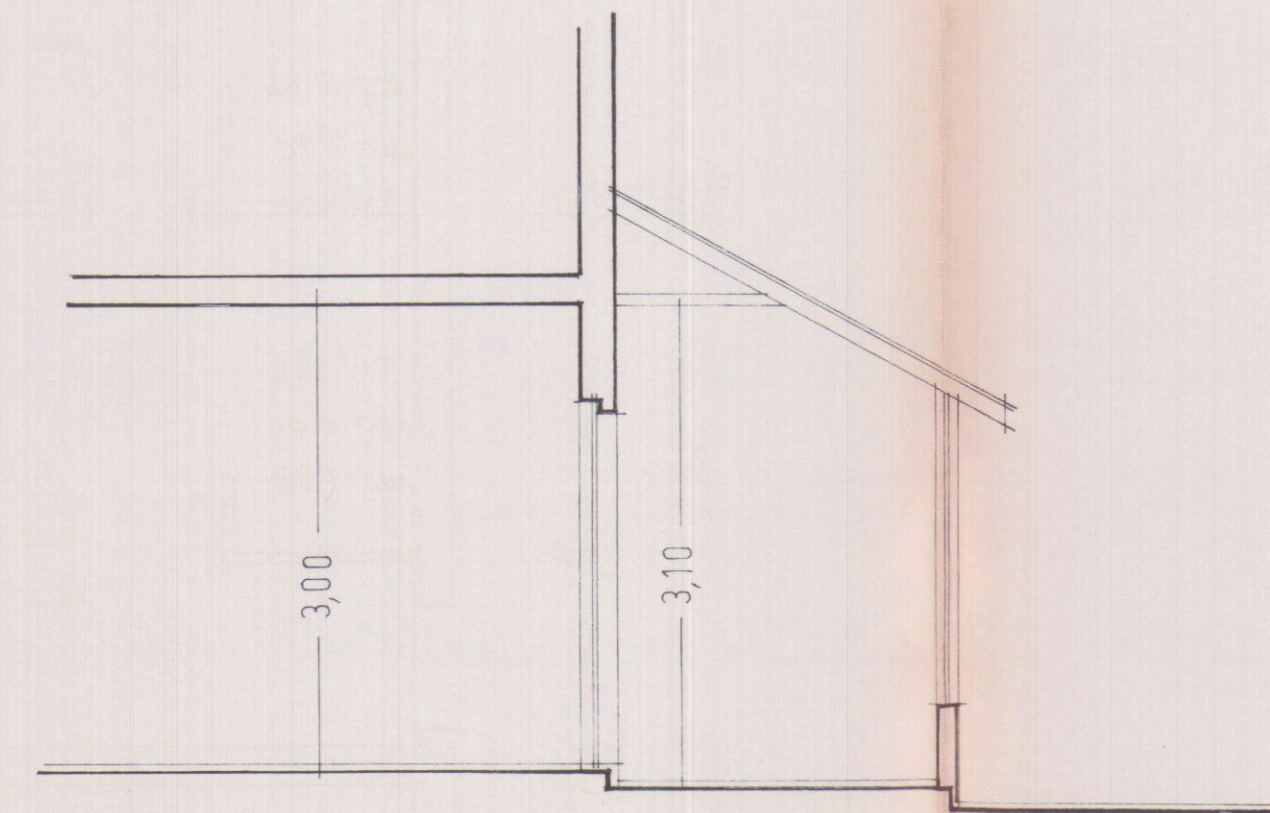

SEZIONE