

24 GEN 1980

3

PROGETTO DI MODIFICHE A CAPANNONE INDUSTRIALE


PROP.: GIANNOTTI GIUSEPPE

S. MARTINO - CARRARA


APPROVATO
4 MAR 1980
CONTROLLATO
22 MAR 1980




Approvato dal Sindaco
Indirizzo: via S. Martino 1
L. ING. CAPO F. R.

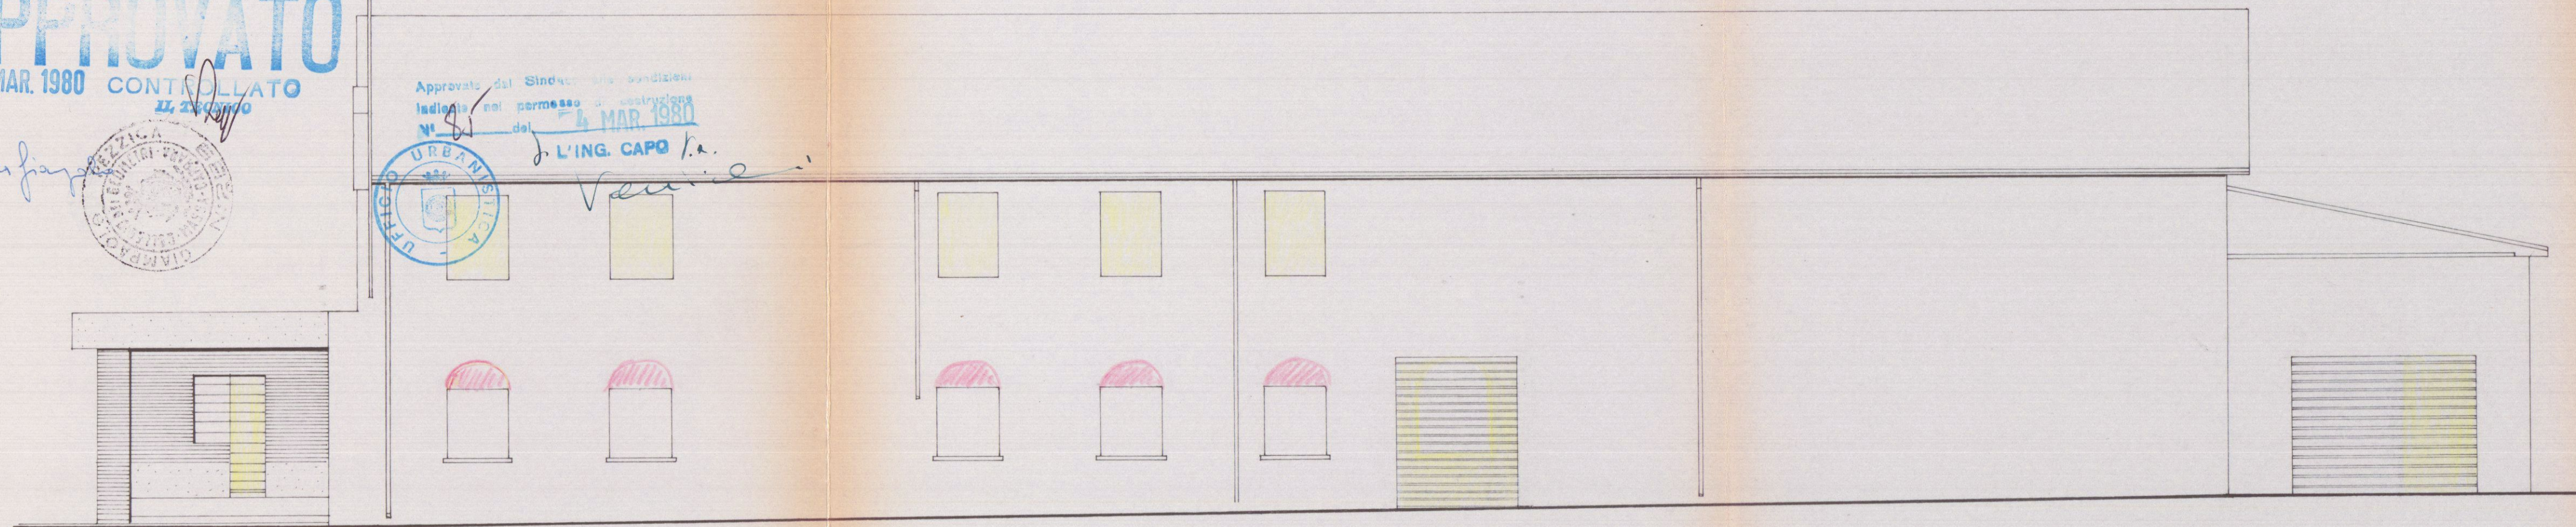


FIANCO VERSO IL TORRENTE CARRIONI

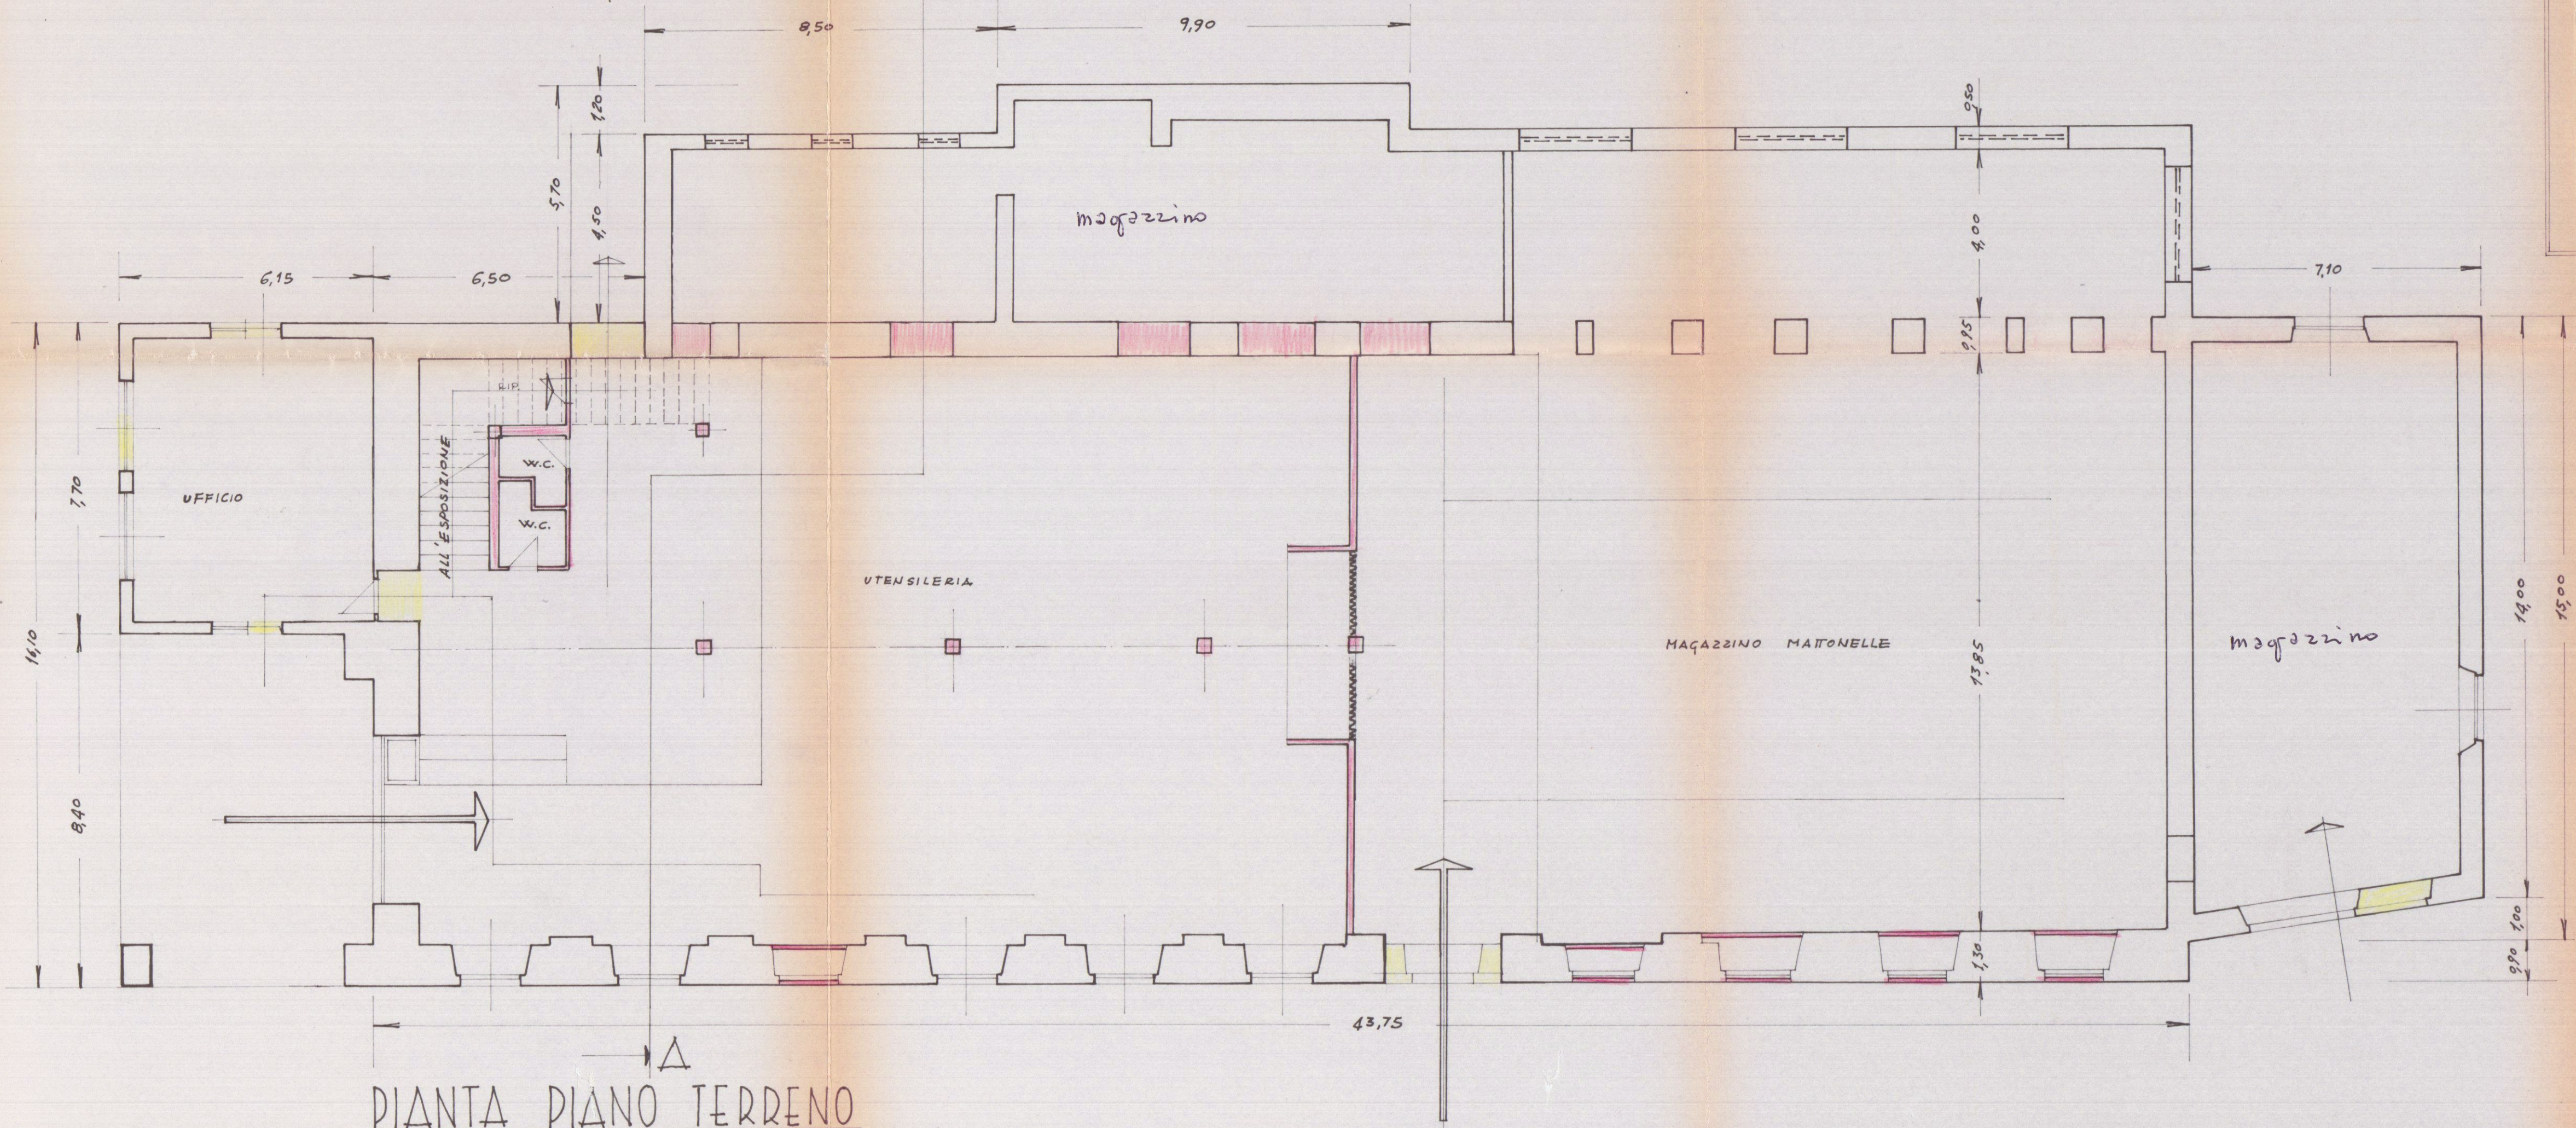


PIANTA PIANO TERRENO

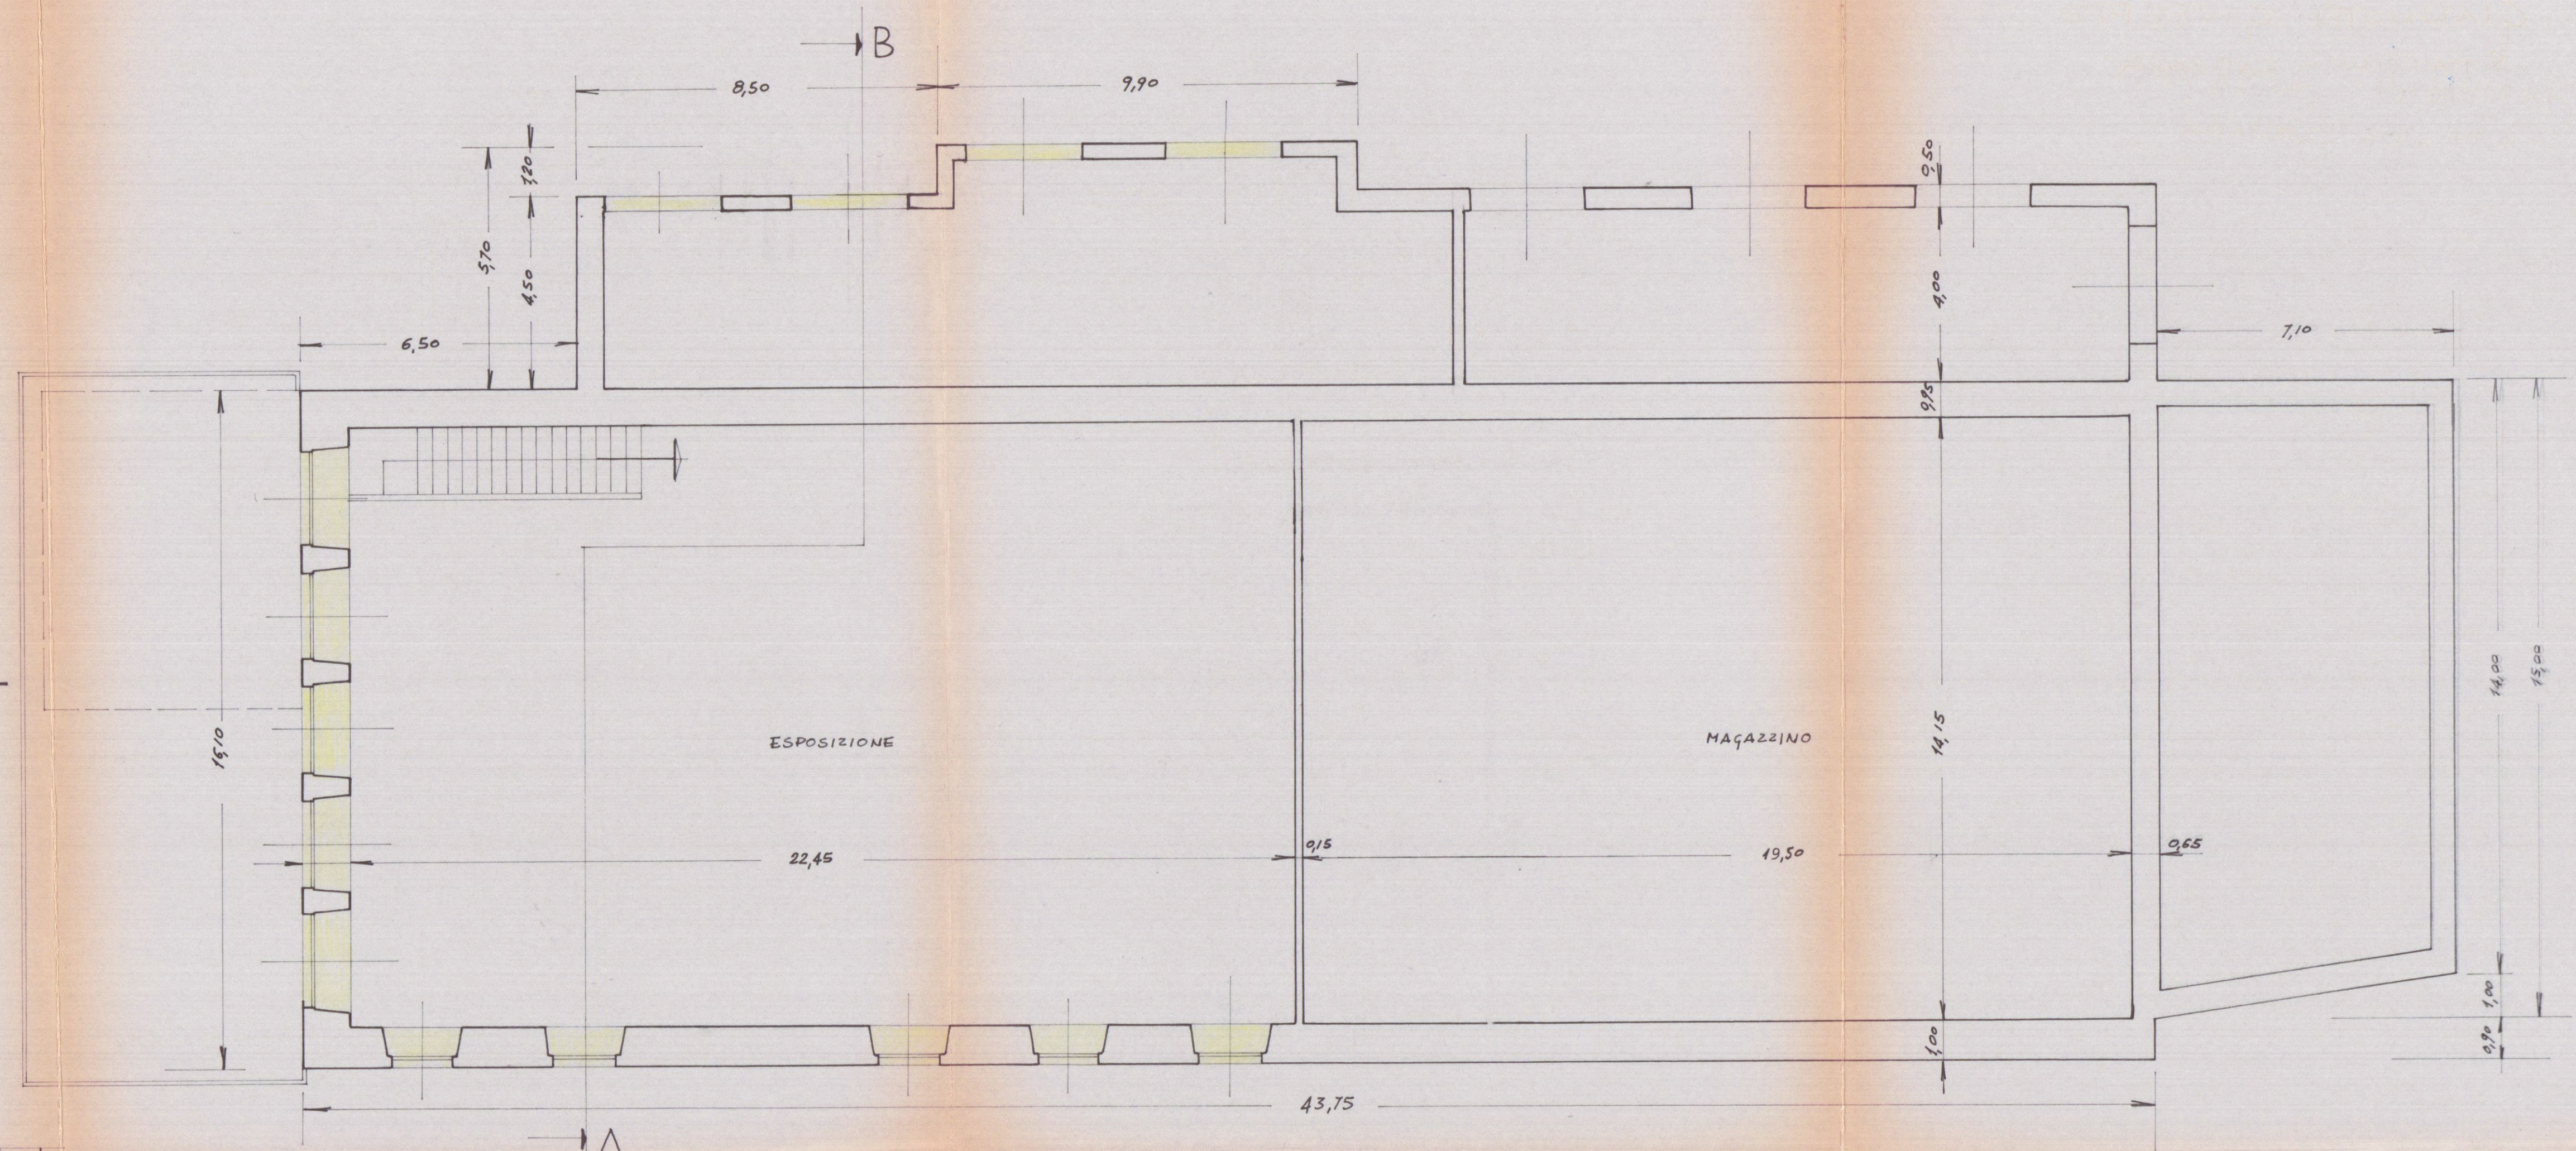

PIANTA PRIMO PIANO

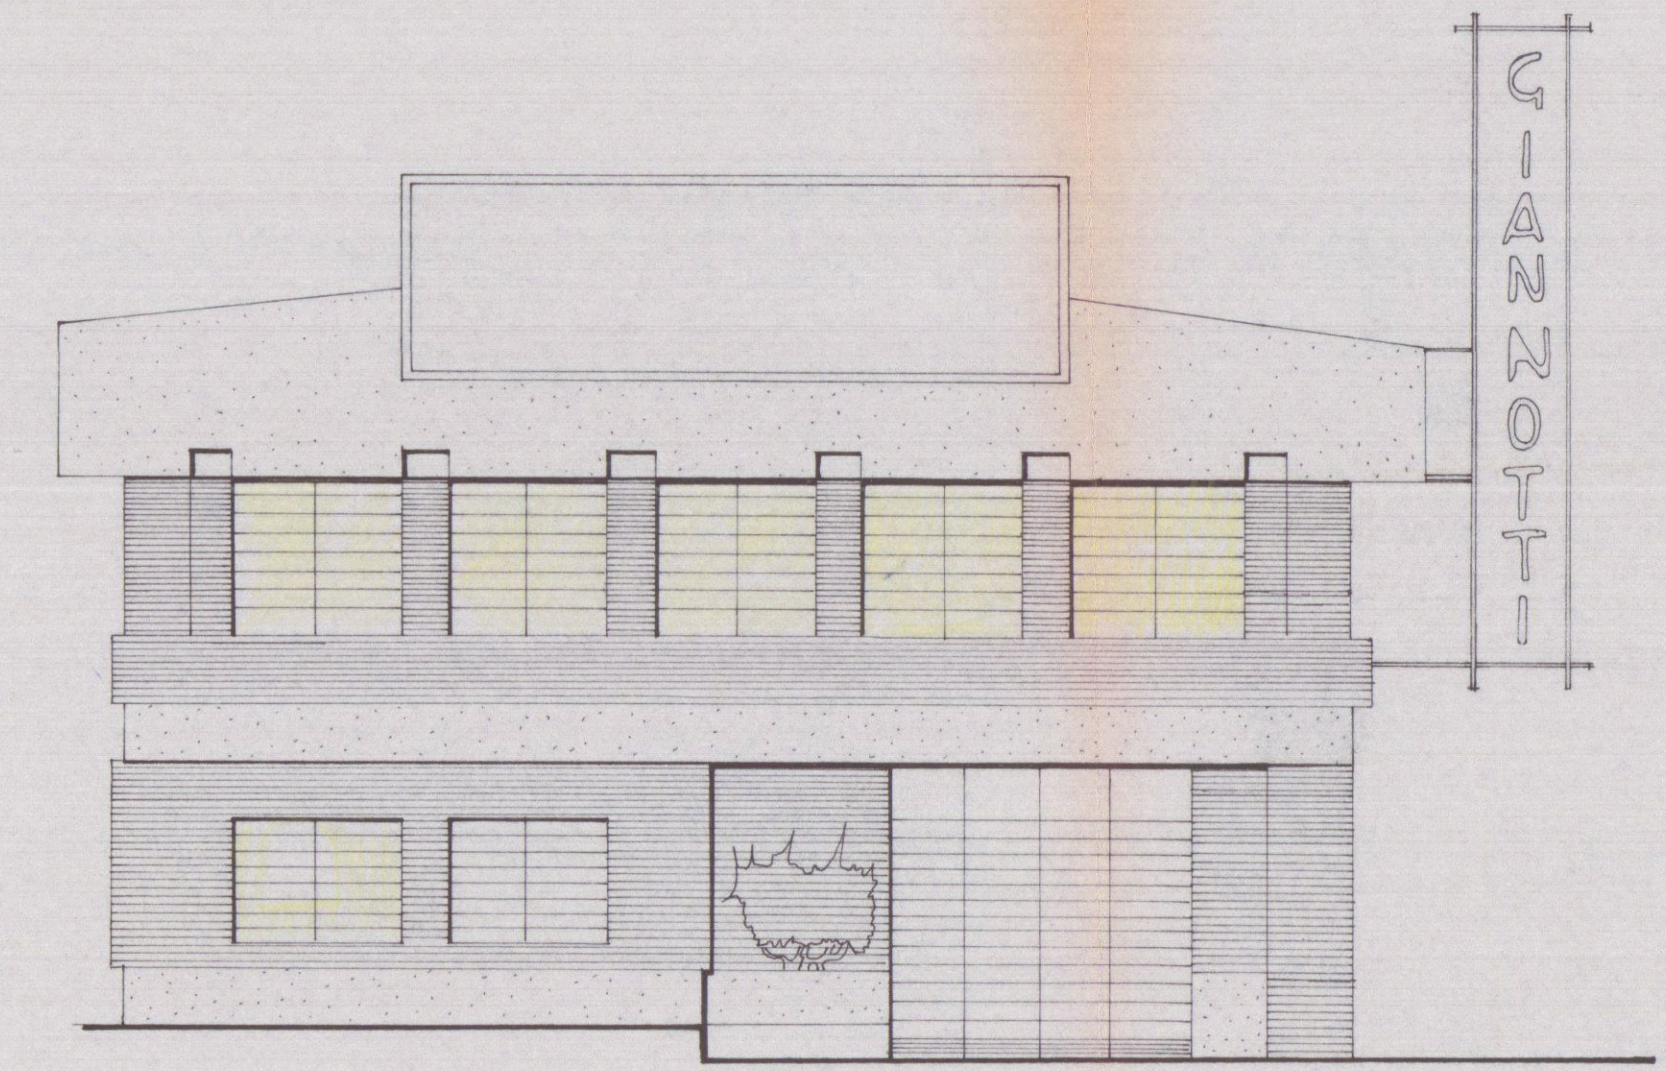

PROSPETTO PRINCIPALE VERSO VIA S. MARTINO

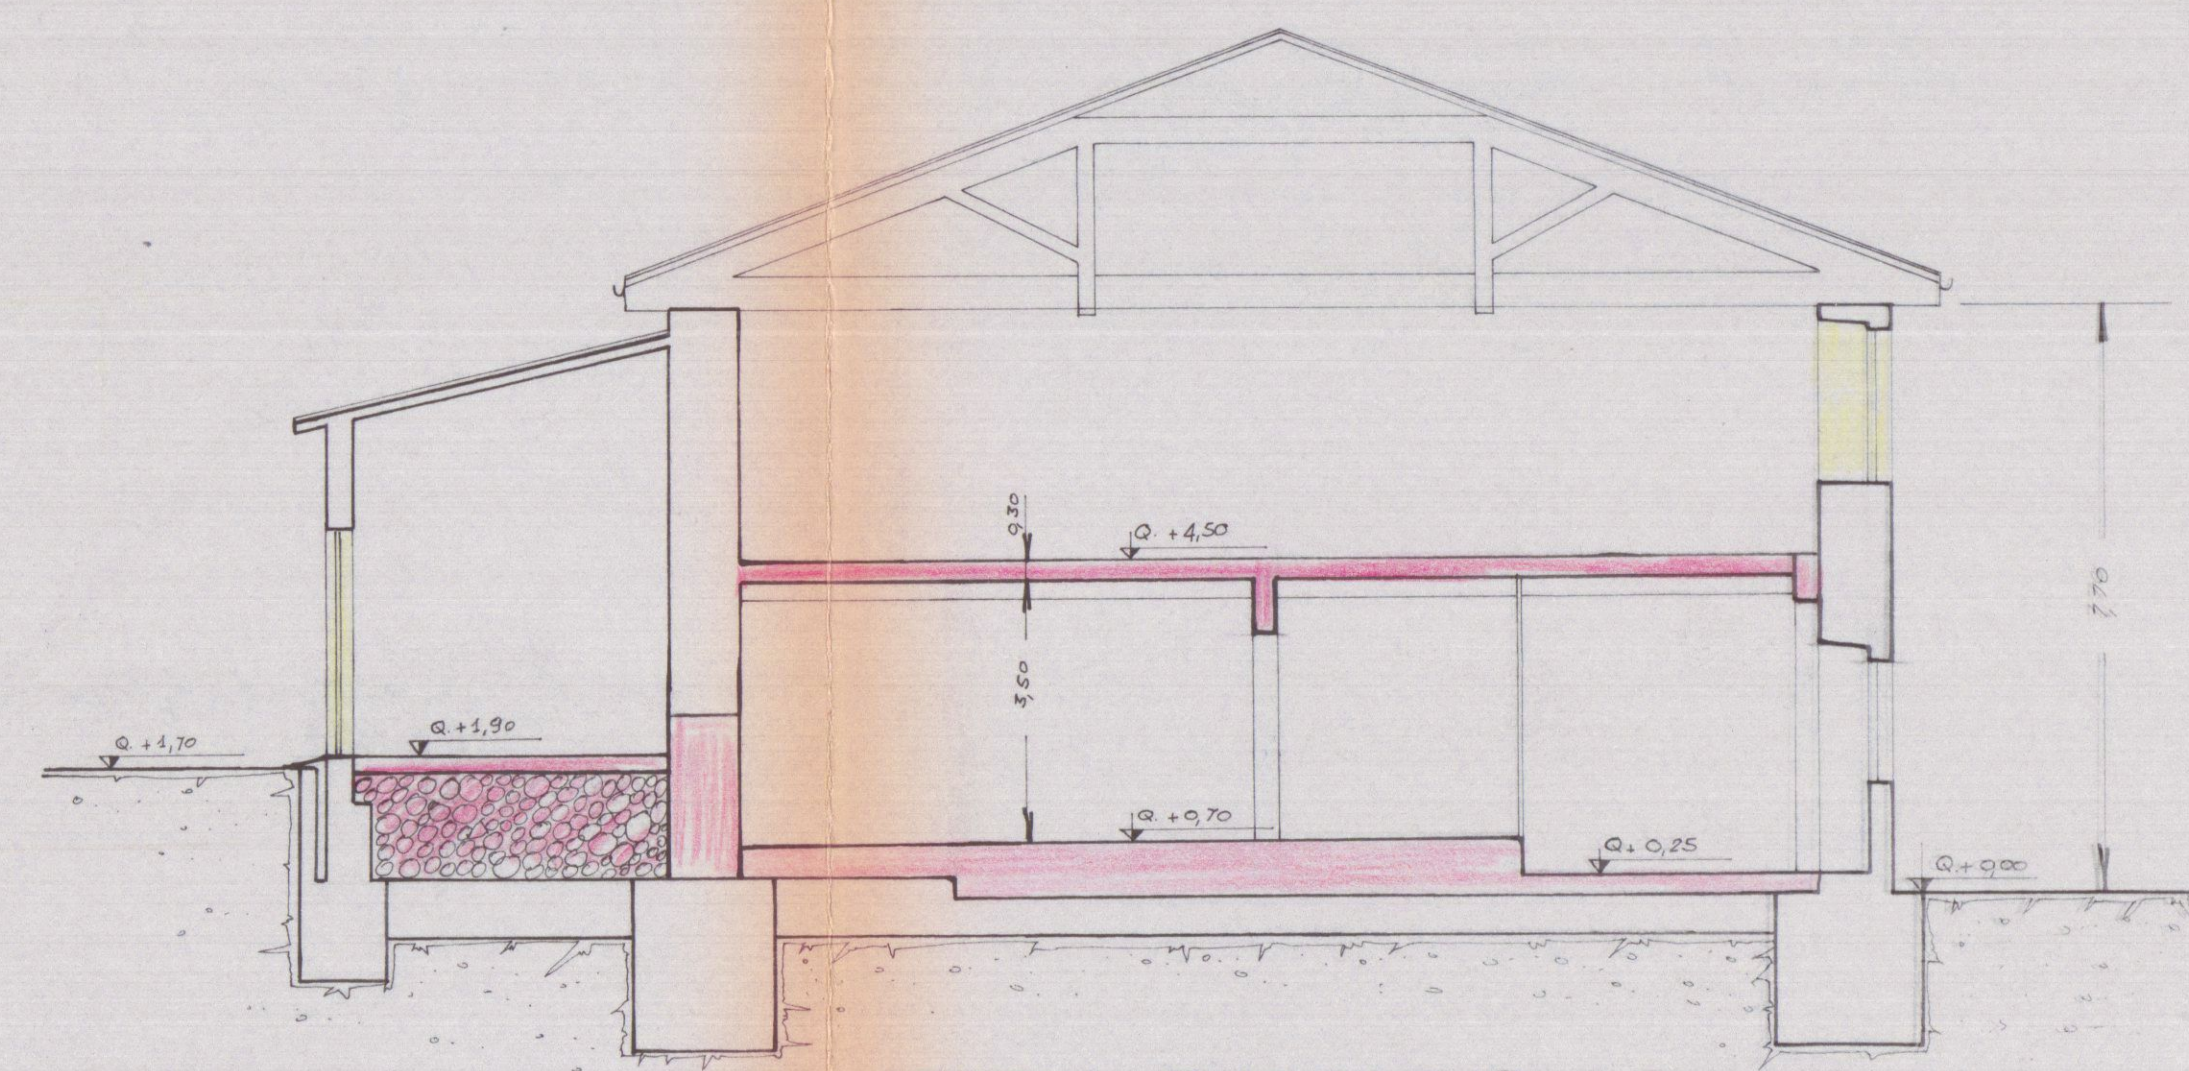

SEZIONE TRASVERSALE A-B