

STUDIO TECNICO PROFESSIONALE GEOM. IVANO SQUASSONI-
VIA CAP. M. FIORILLO- 9. bis - 54036 - MARINA DI CARRARA -
C.F. N°- 808 VMI 50802 RM320 - Tel. n°-63.26.11-
ELABORATO GRAFICO ALLEGATO ALLA DOMANDA DI
CONDONO EDILIZIO PER UN FABBRICATO POSTO IN
LOC. FOSSA MAESTRA VIA MISSAGRANDE
COMUNE DI CARRARA




Versione
LEGE N° 47
DEL 28.2.85

Sig. **RENCONI GIUSEPPE**


Dati Tavola: PROSPETTI E SVILUPPO PLANIMETRICO Scale 4:100
1:500

COMUNE DI CARRARA
EDILIZIO ALLEGATO ALLA CONC. ED.
RILASCIATA IN SANATORIA
L. N° 47 DEL 28.2.85


Approvato dal Sindaco alle condizioni
Indicate nella concessione edilizia
N. 332 del 5.6.81
Dirigente Sott. Urbanistica
(Arch. Pionuigi Bossi)

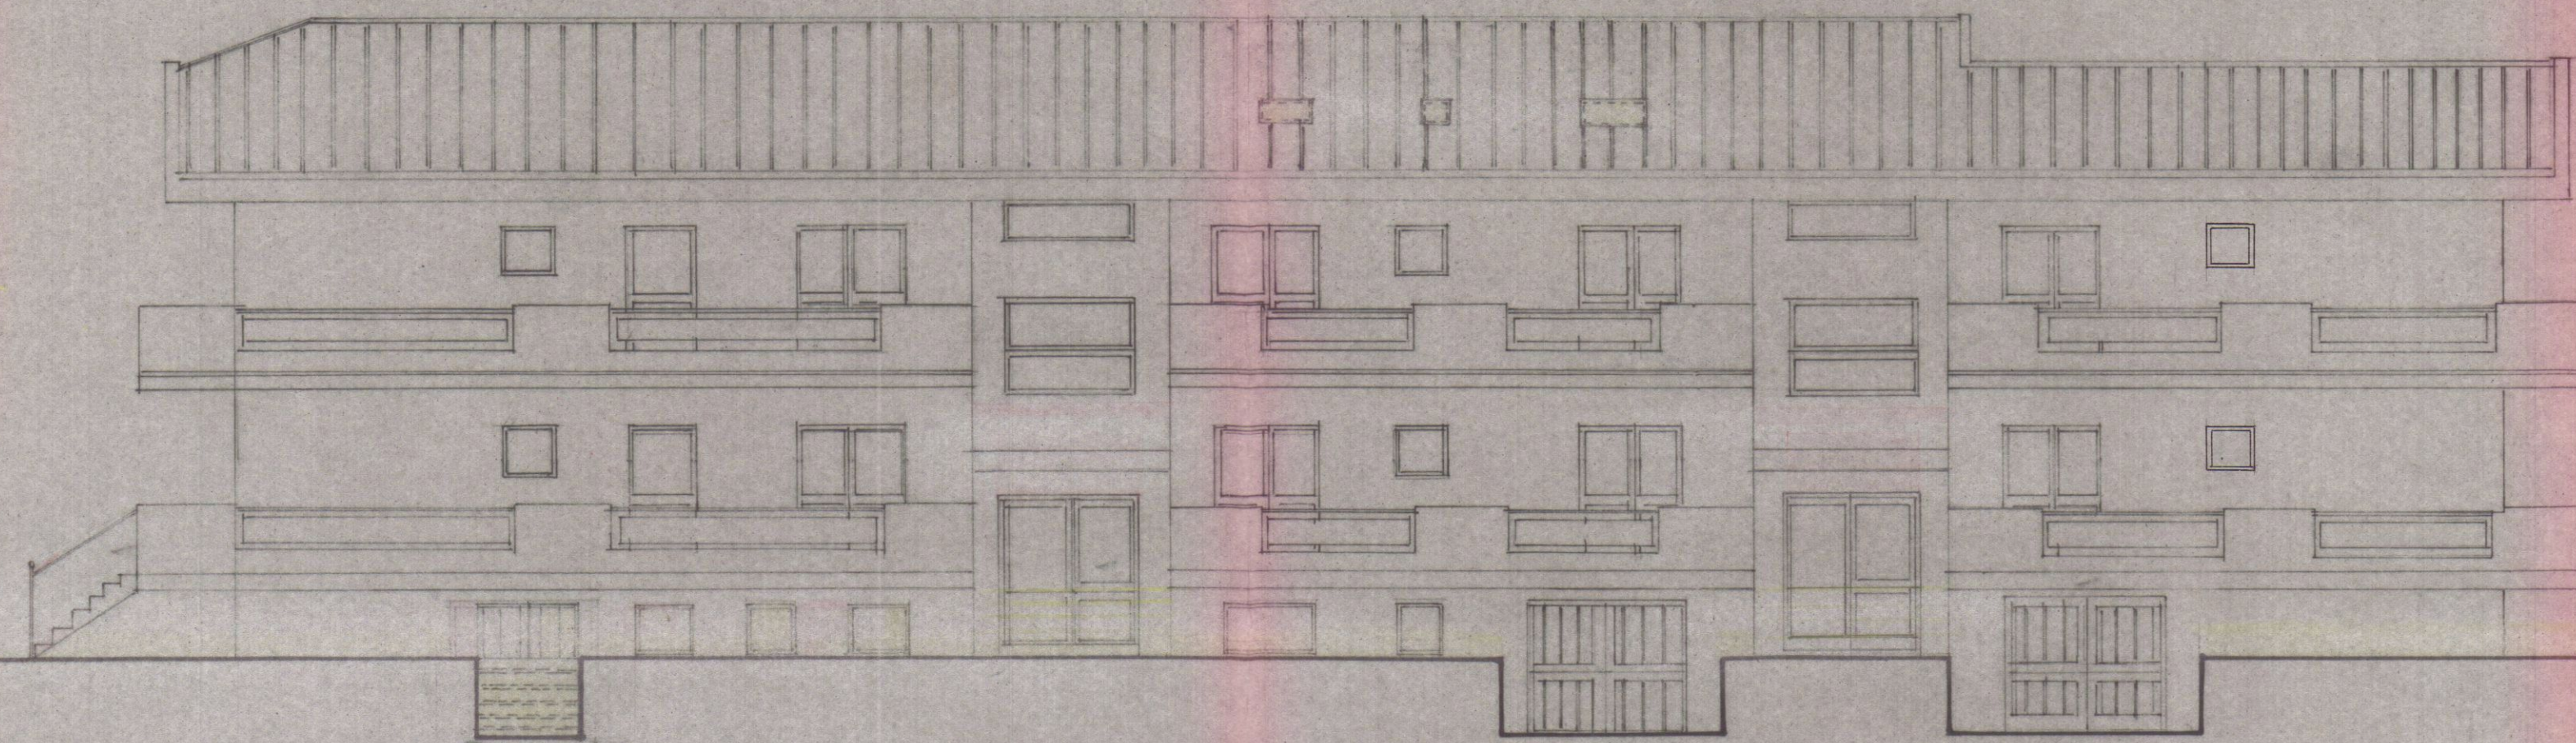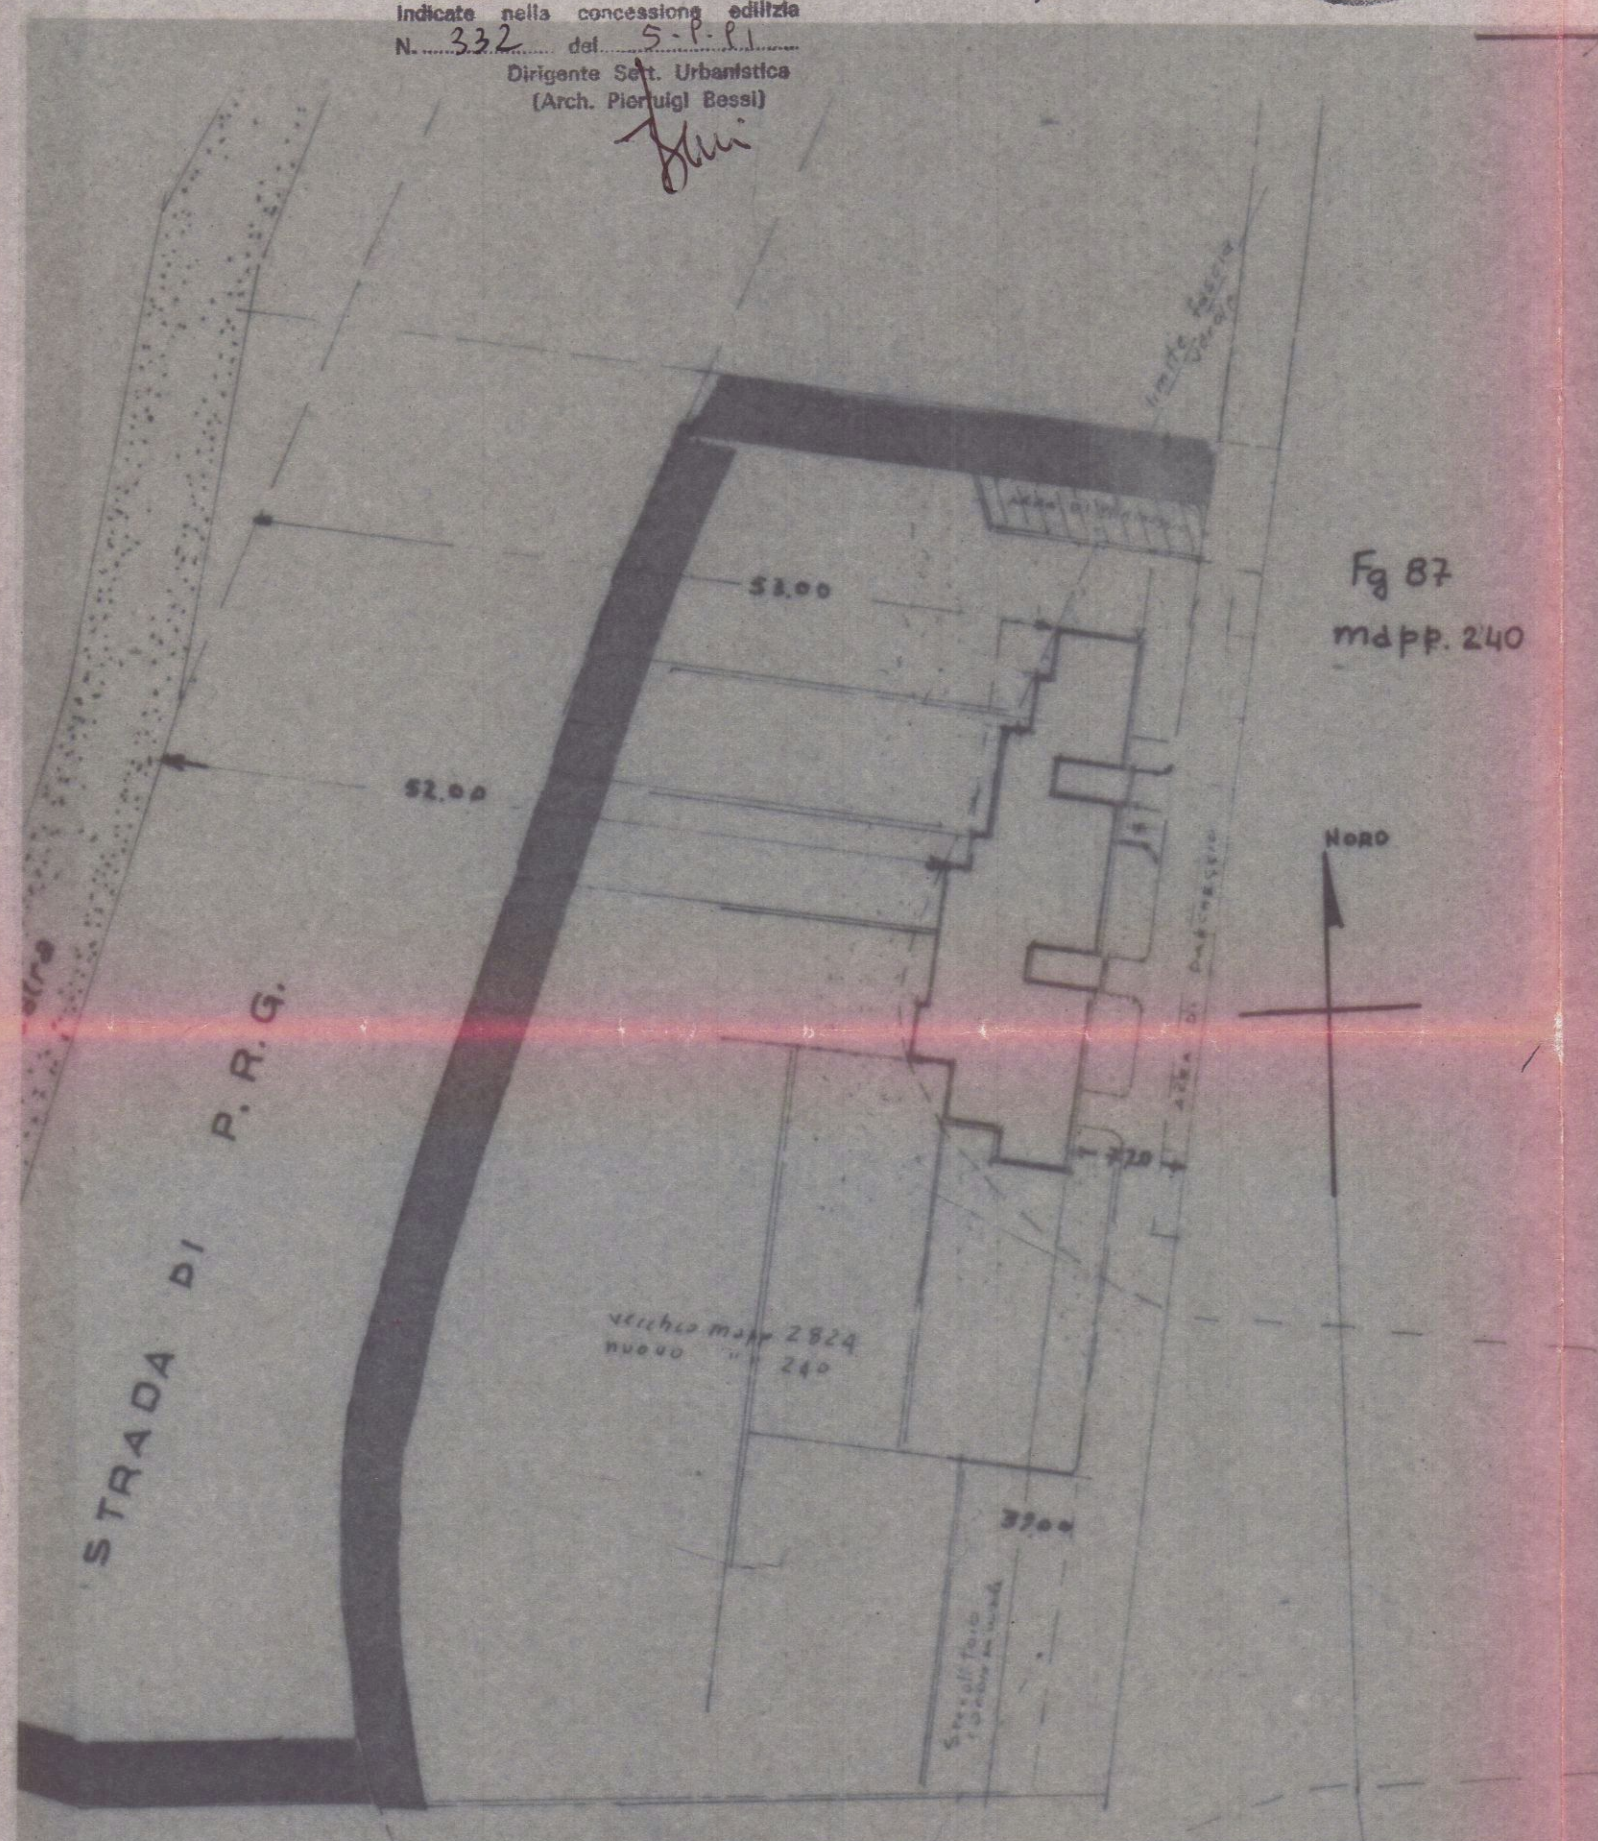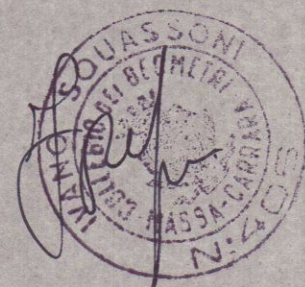

PROSPETTO - SUD - EST.

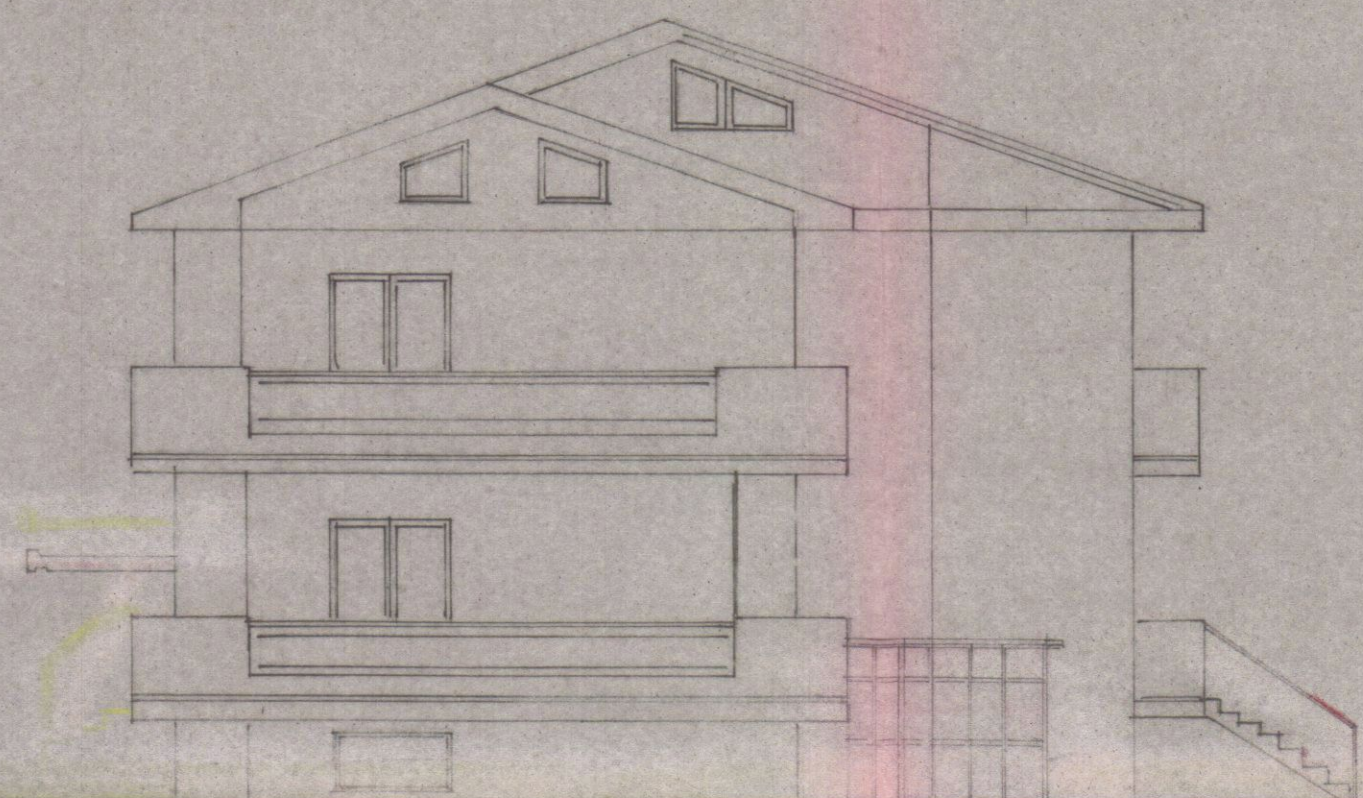

PROSPETTO - NORD - EST

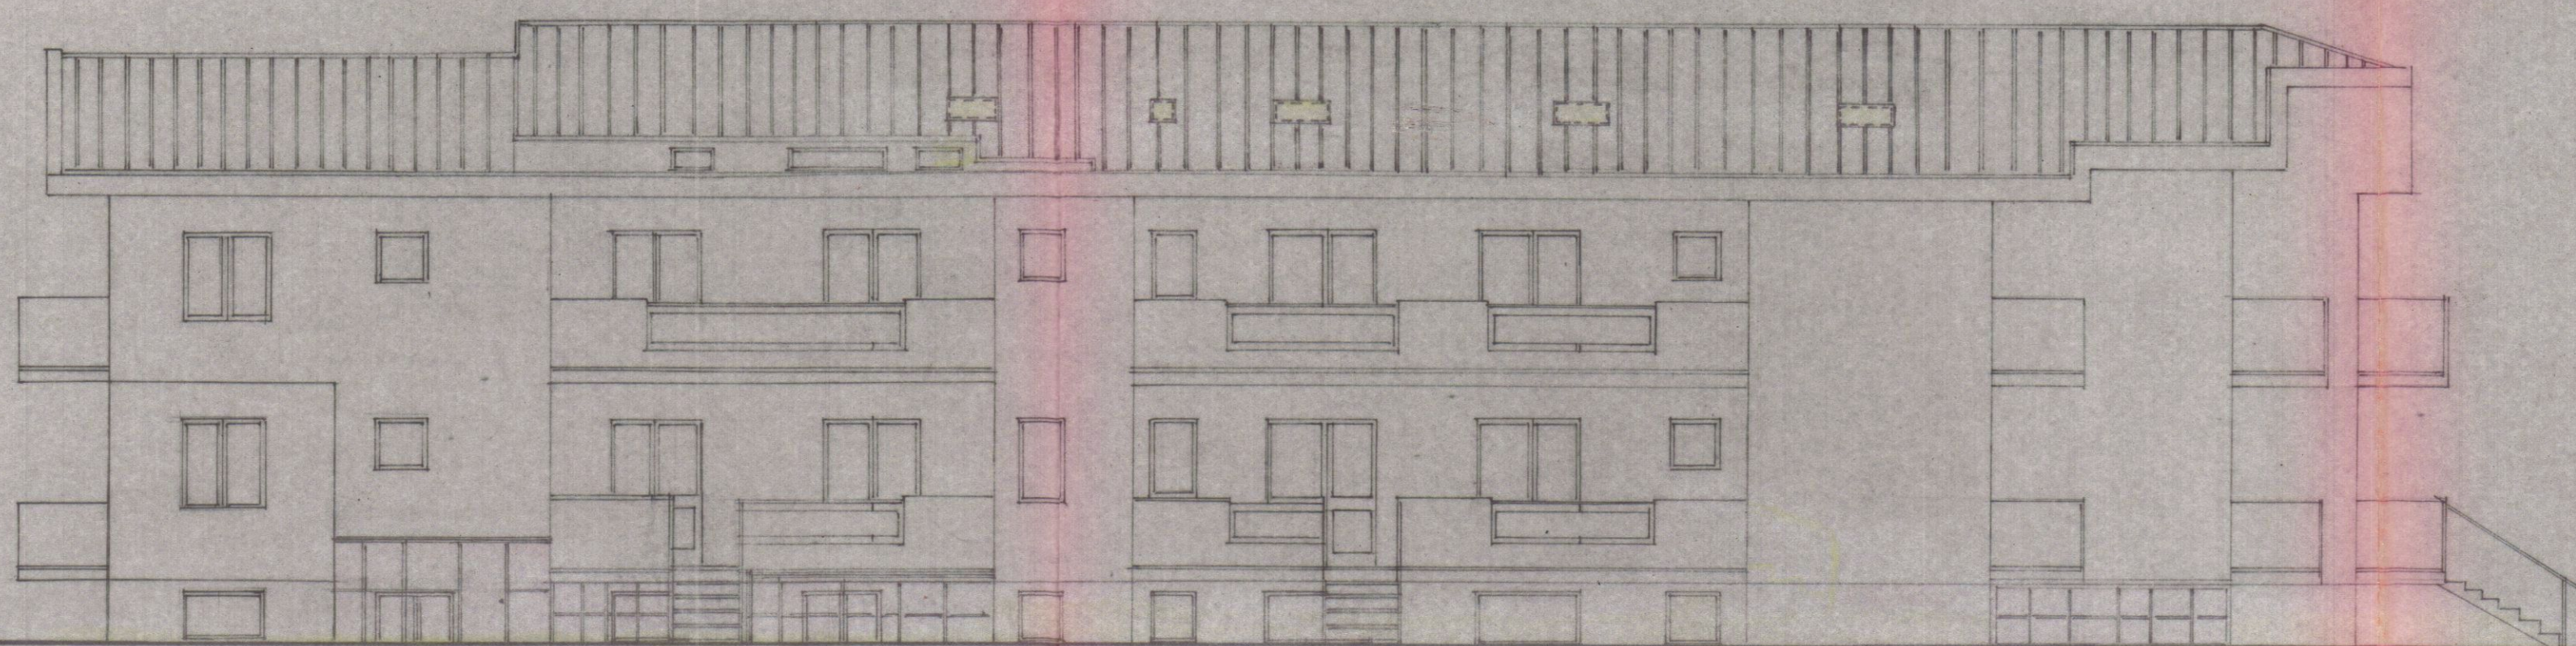

PROSPETTO - NORD - OVEST



PROSPETTO - SUD - OVEST