


STATO ATTUALI

B, VIA CARRIONA

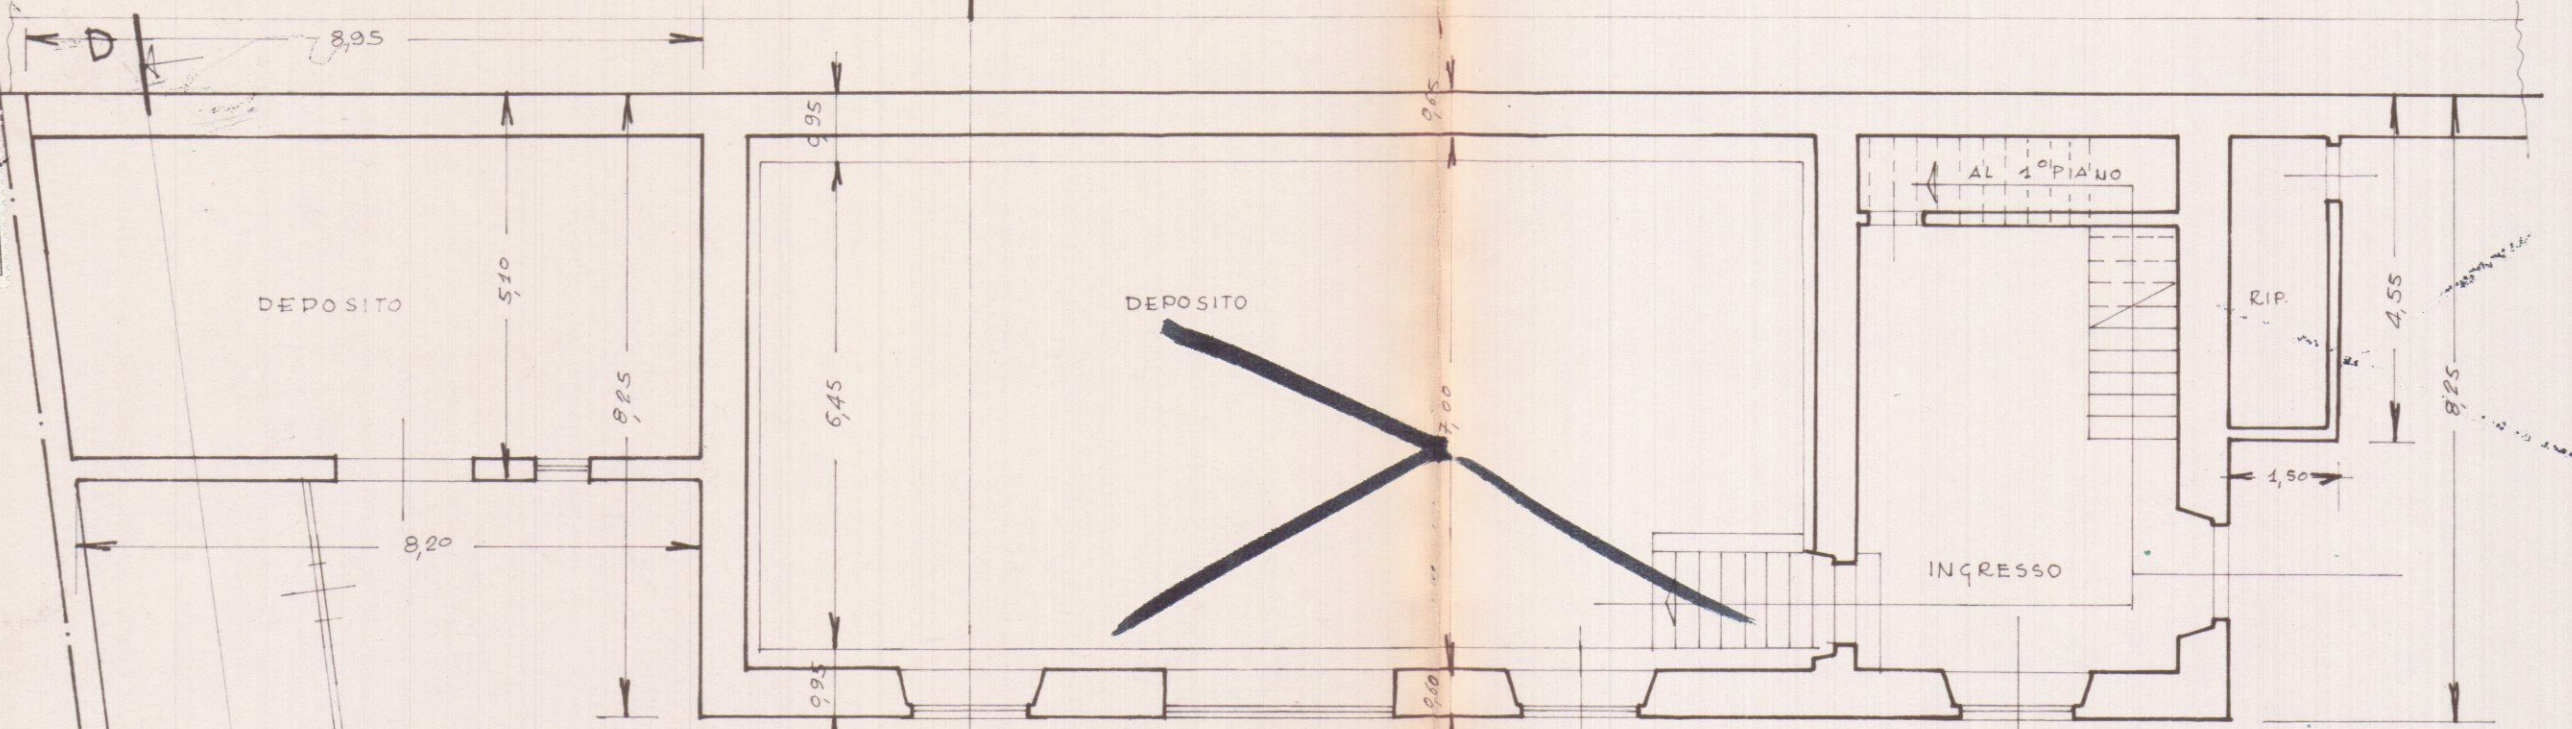


2 APR. 1983
ING. CAPO

COMMISSIONE INTERPARIAMENTALE DEI RAPPRESENTANTI N. 2
 riunione n. 13 del 15.6.1982
 parere Per favorevole.
 Presidente *[Signature]*


APPROVATO
12 APR. 1983 **CONTROLLATO**
IL TECNICO

nella seduta n. 19 del 21/5/82
IL SINDACO


STATO ATTUALE - PIANTA PIANO TERRA

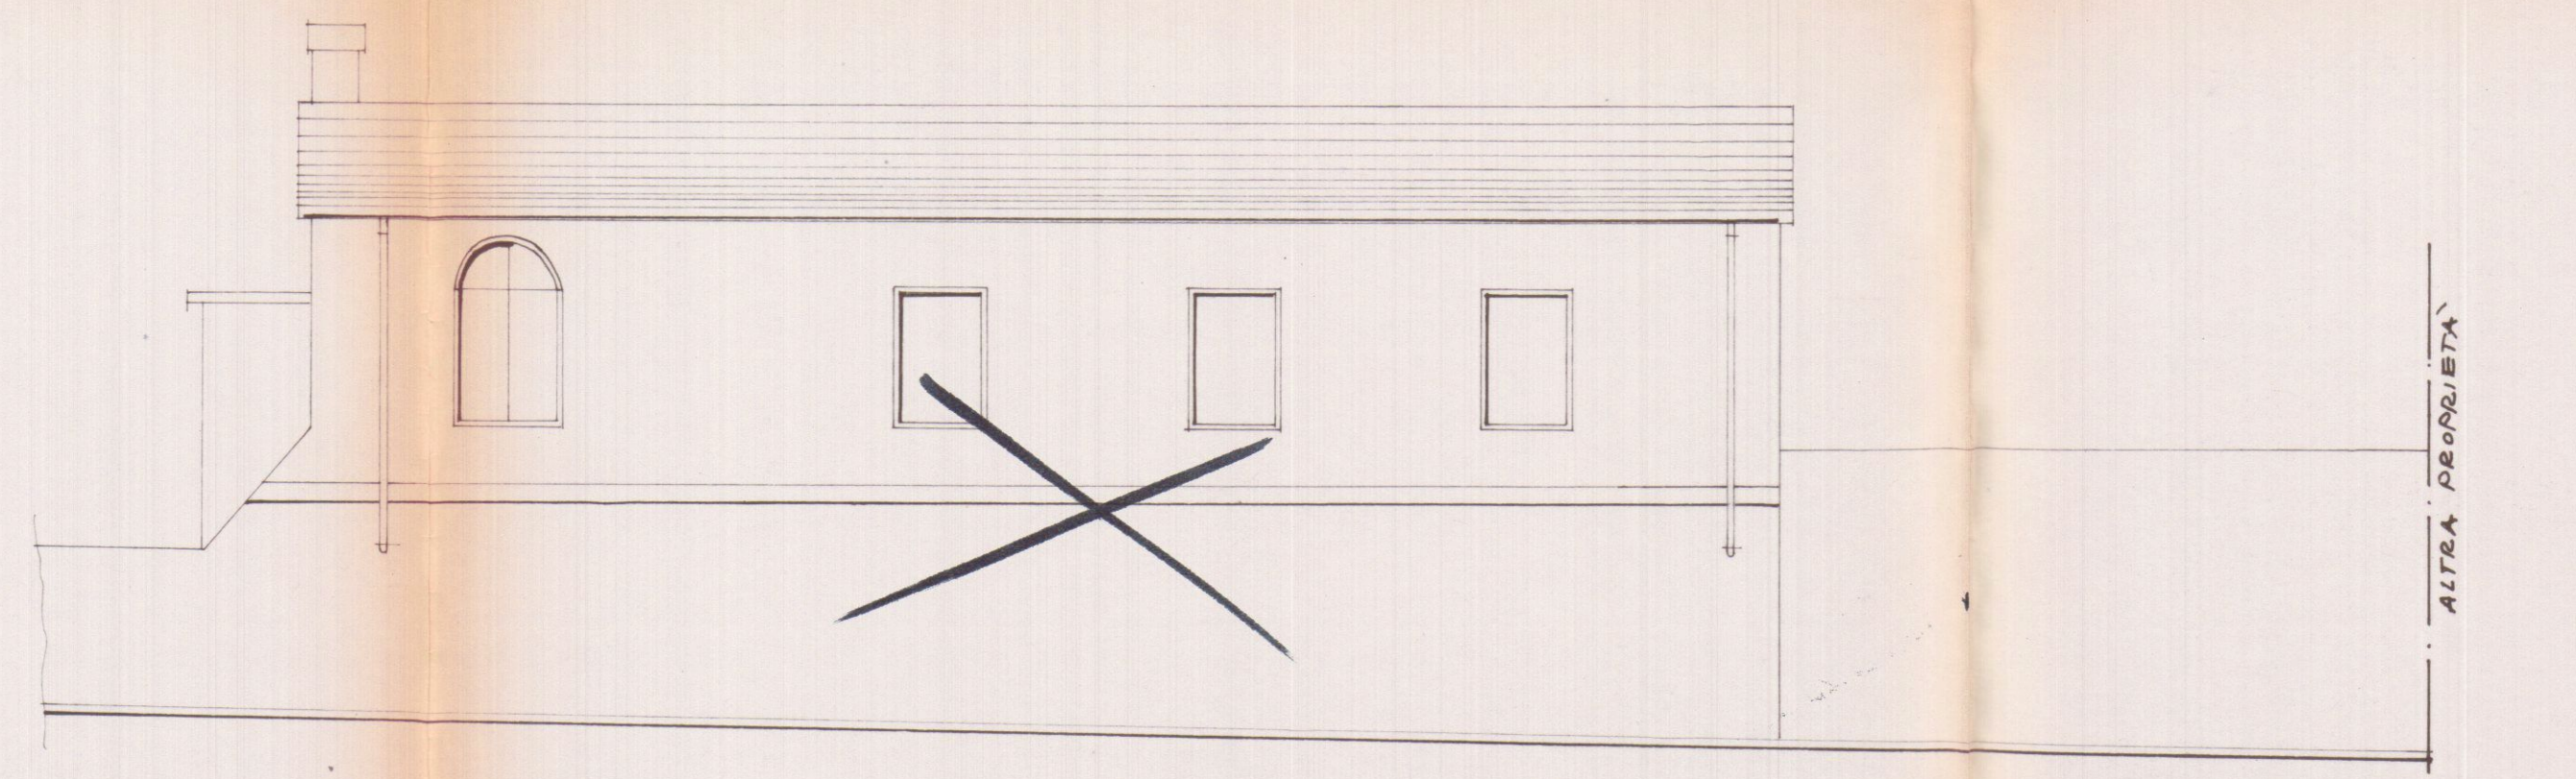


PROSPETTO VERSO VIA CARRIONA

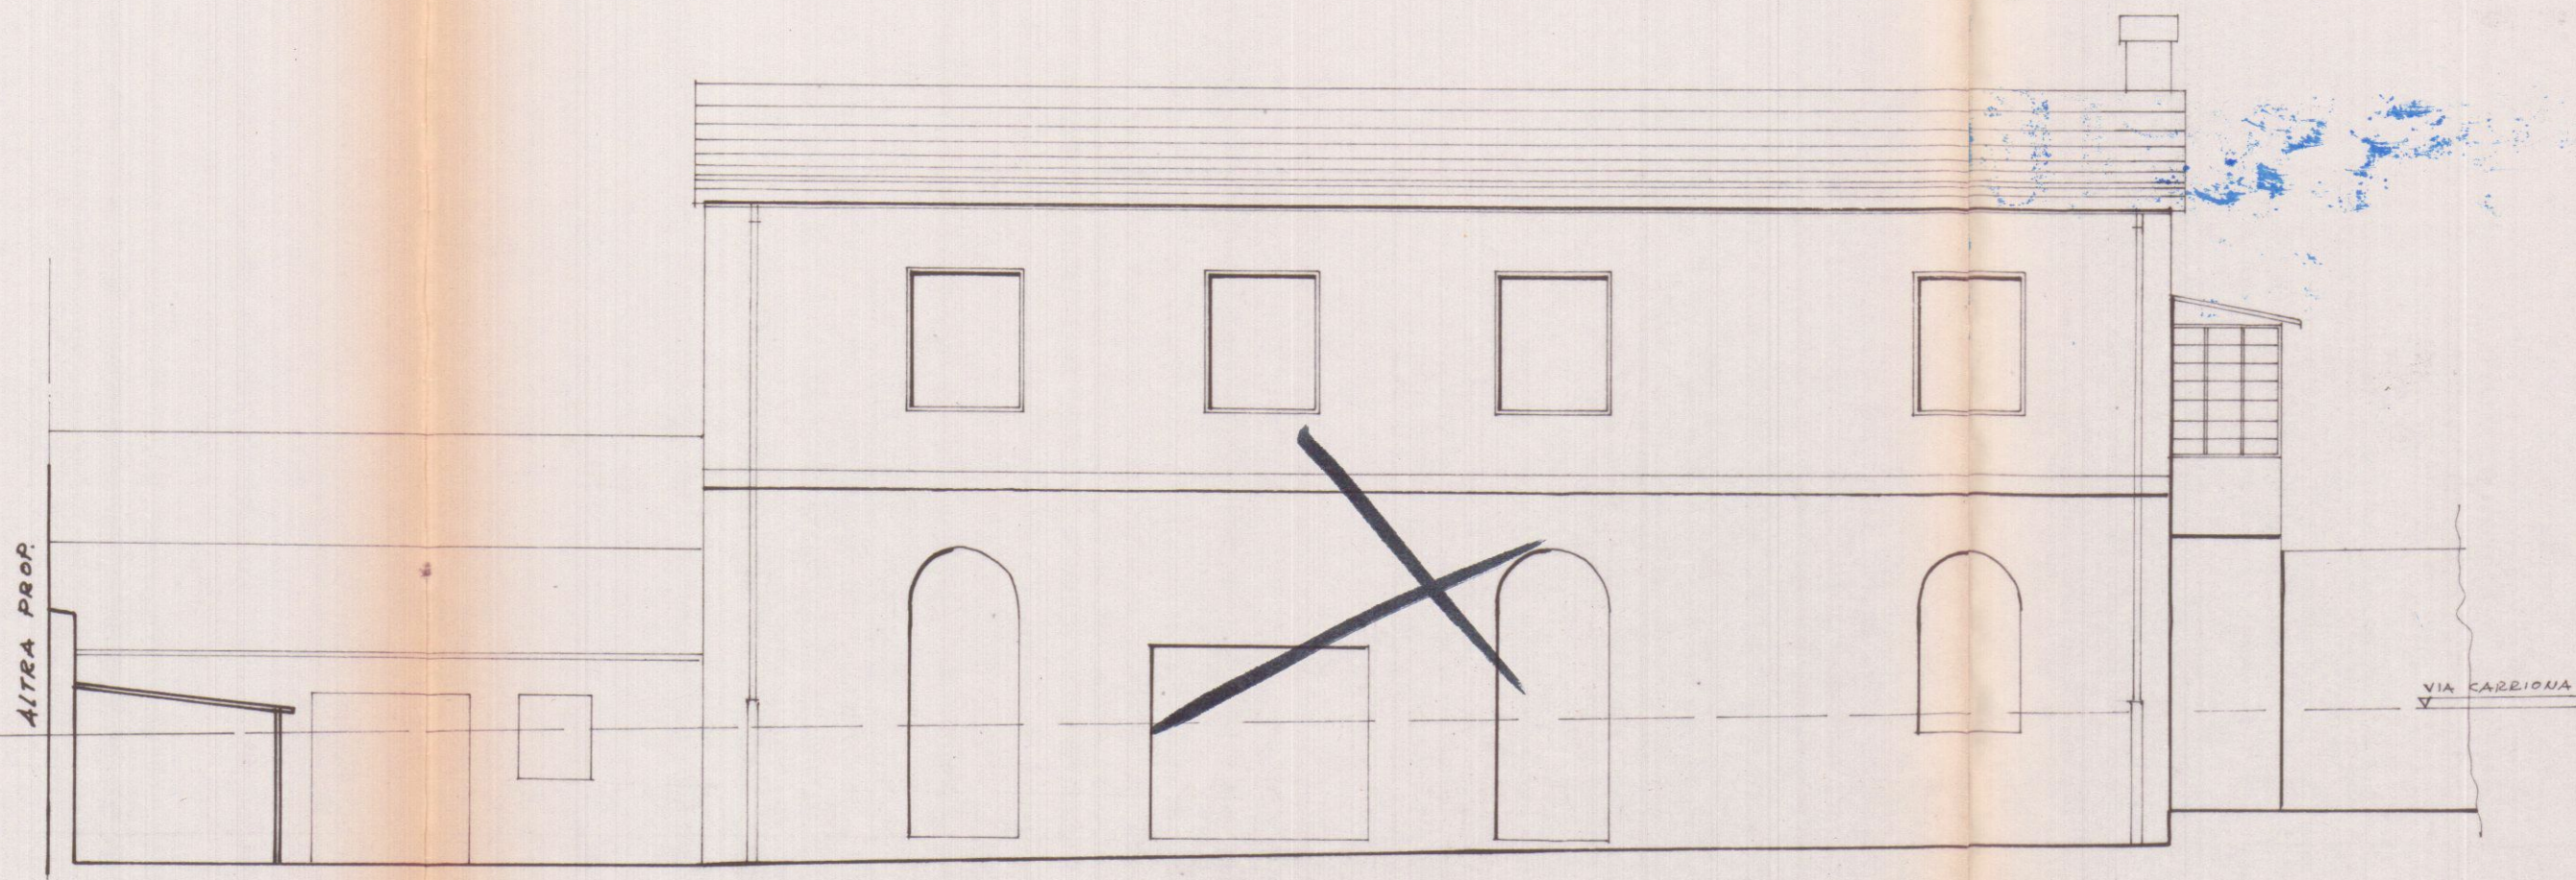

PROSPETTO INTERNO LATO EST (INTERNO)

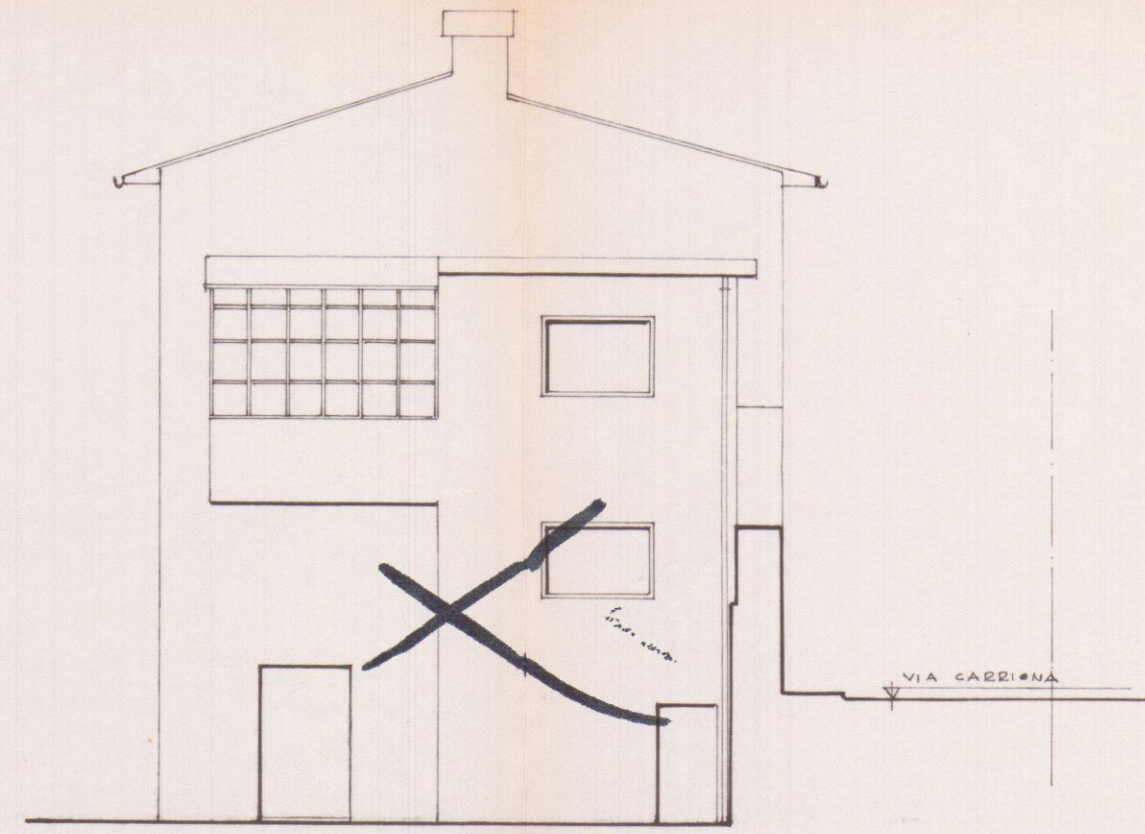

FIANCO VERSO NORD

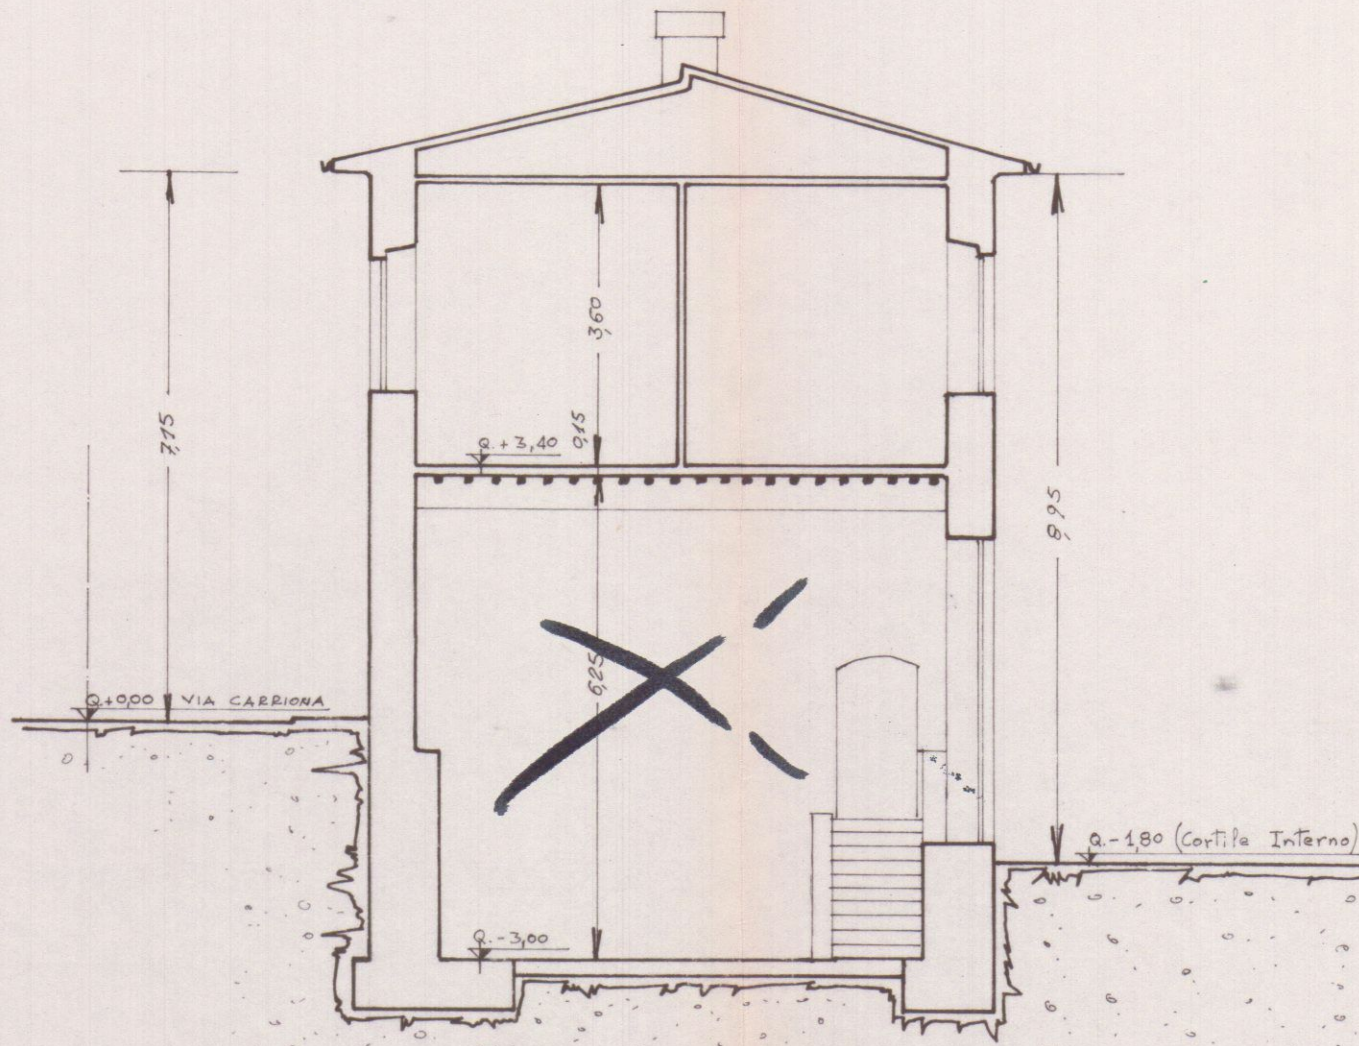

SEZIONE TRASVERSALE A-B