



FABB. B

FABBRICATO DI CIVILE ABITAZIONE
DA ERIGERSI IN VIA BASSA
MARINA DI CARRARA

VARIANTE

PROPRIETÀ: RESIDENZA ARCOBALENO S.r.l.
(Ex ISTITUTO DIOCESANO DI MASSA CARRARA)



PROGETTISTA: DOTT. ARCH. DANI ATTILIO

TAVOLA: PROSPETTI

SCALA 1:100

TAV.


3

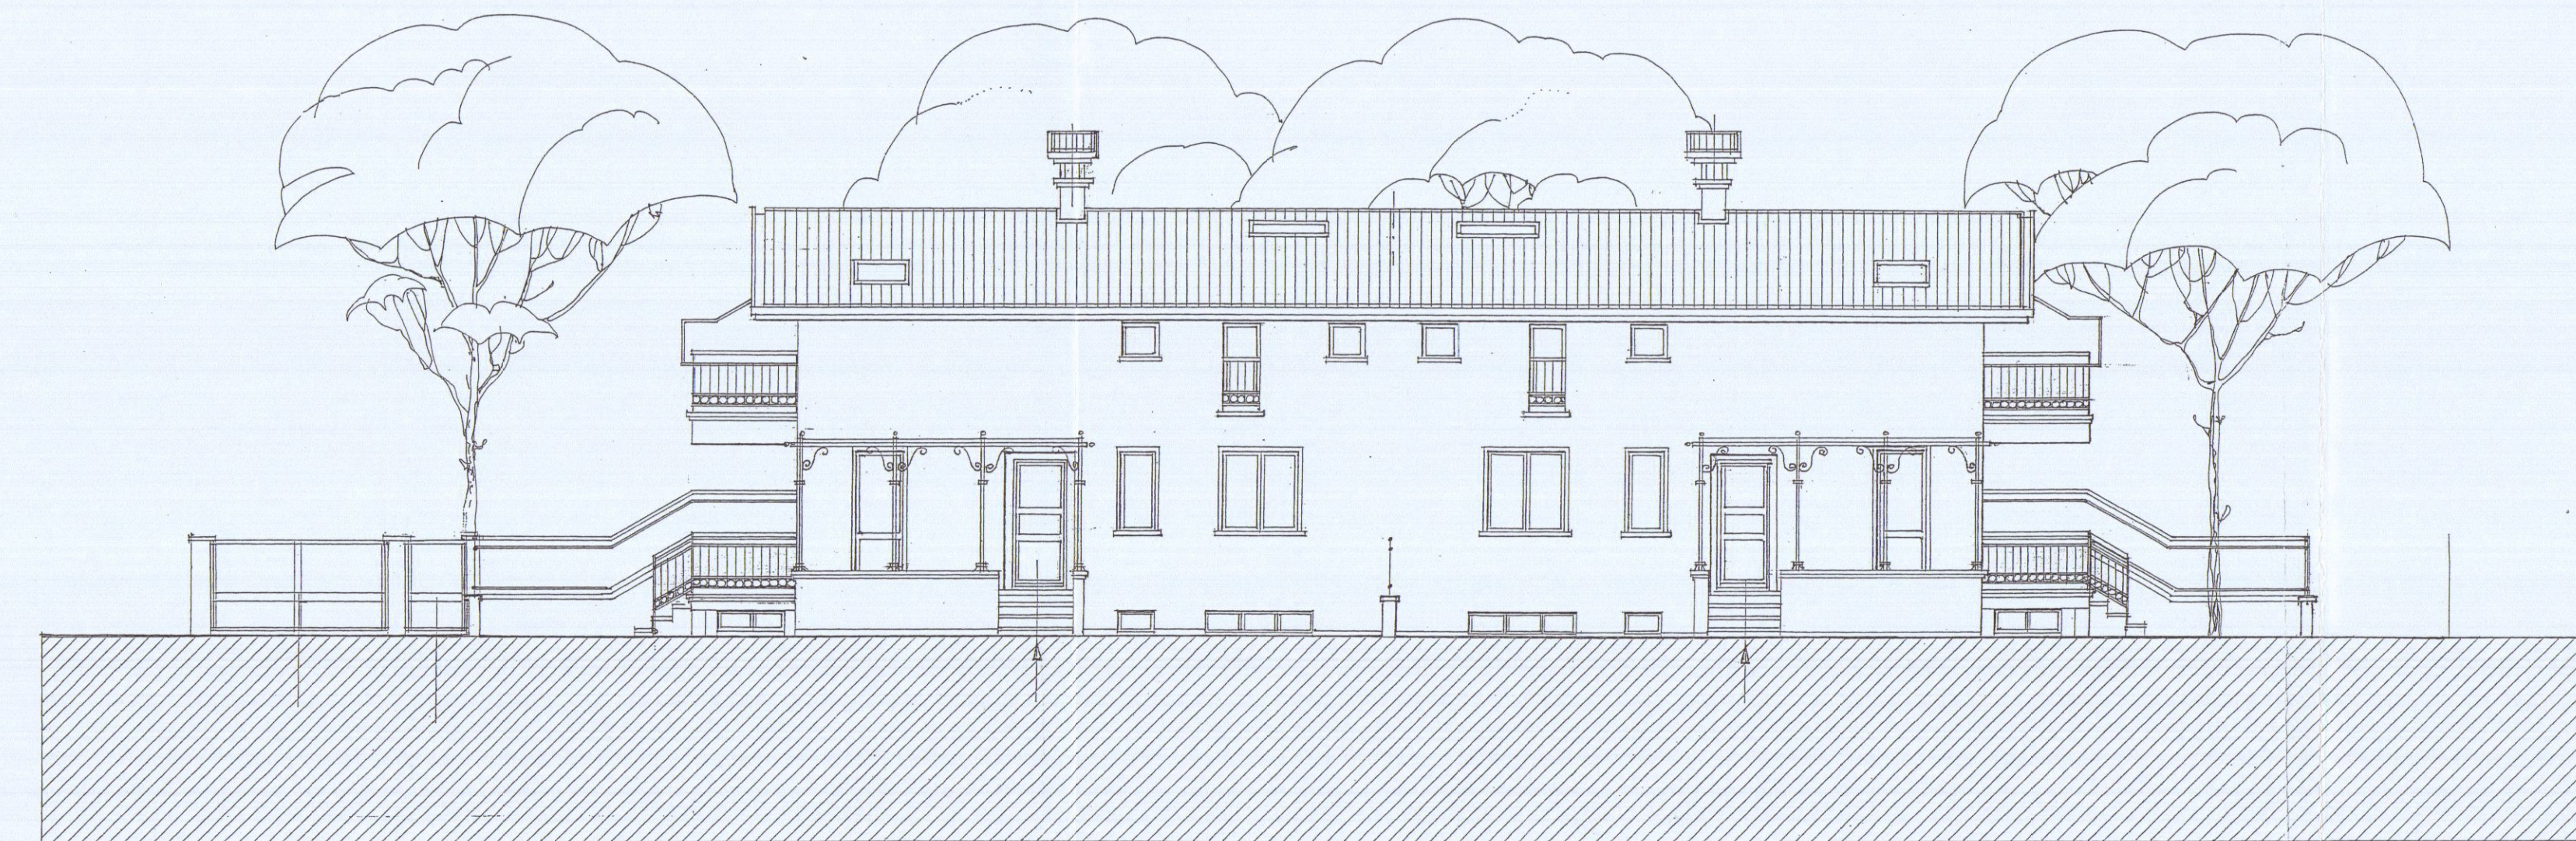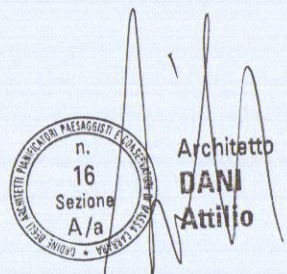


PROSPETTO SUD



PROSPETTO OVEST

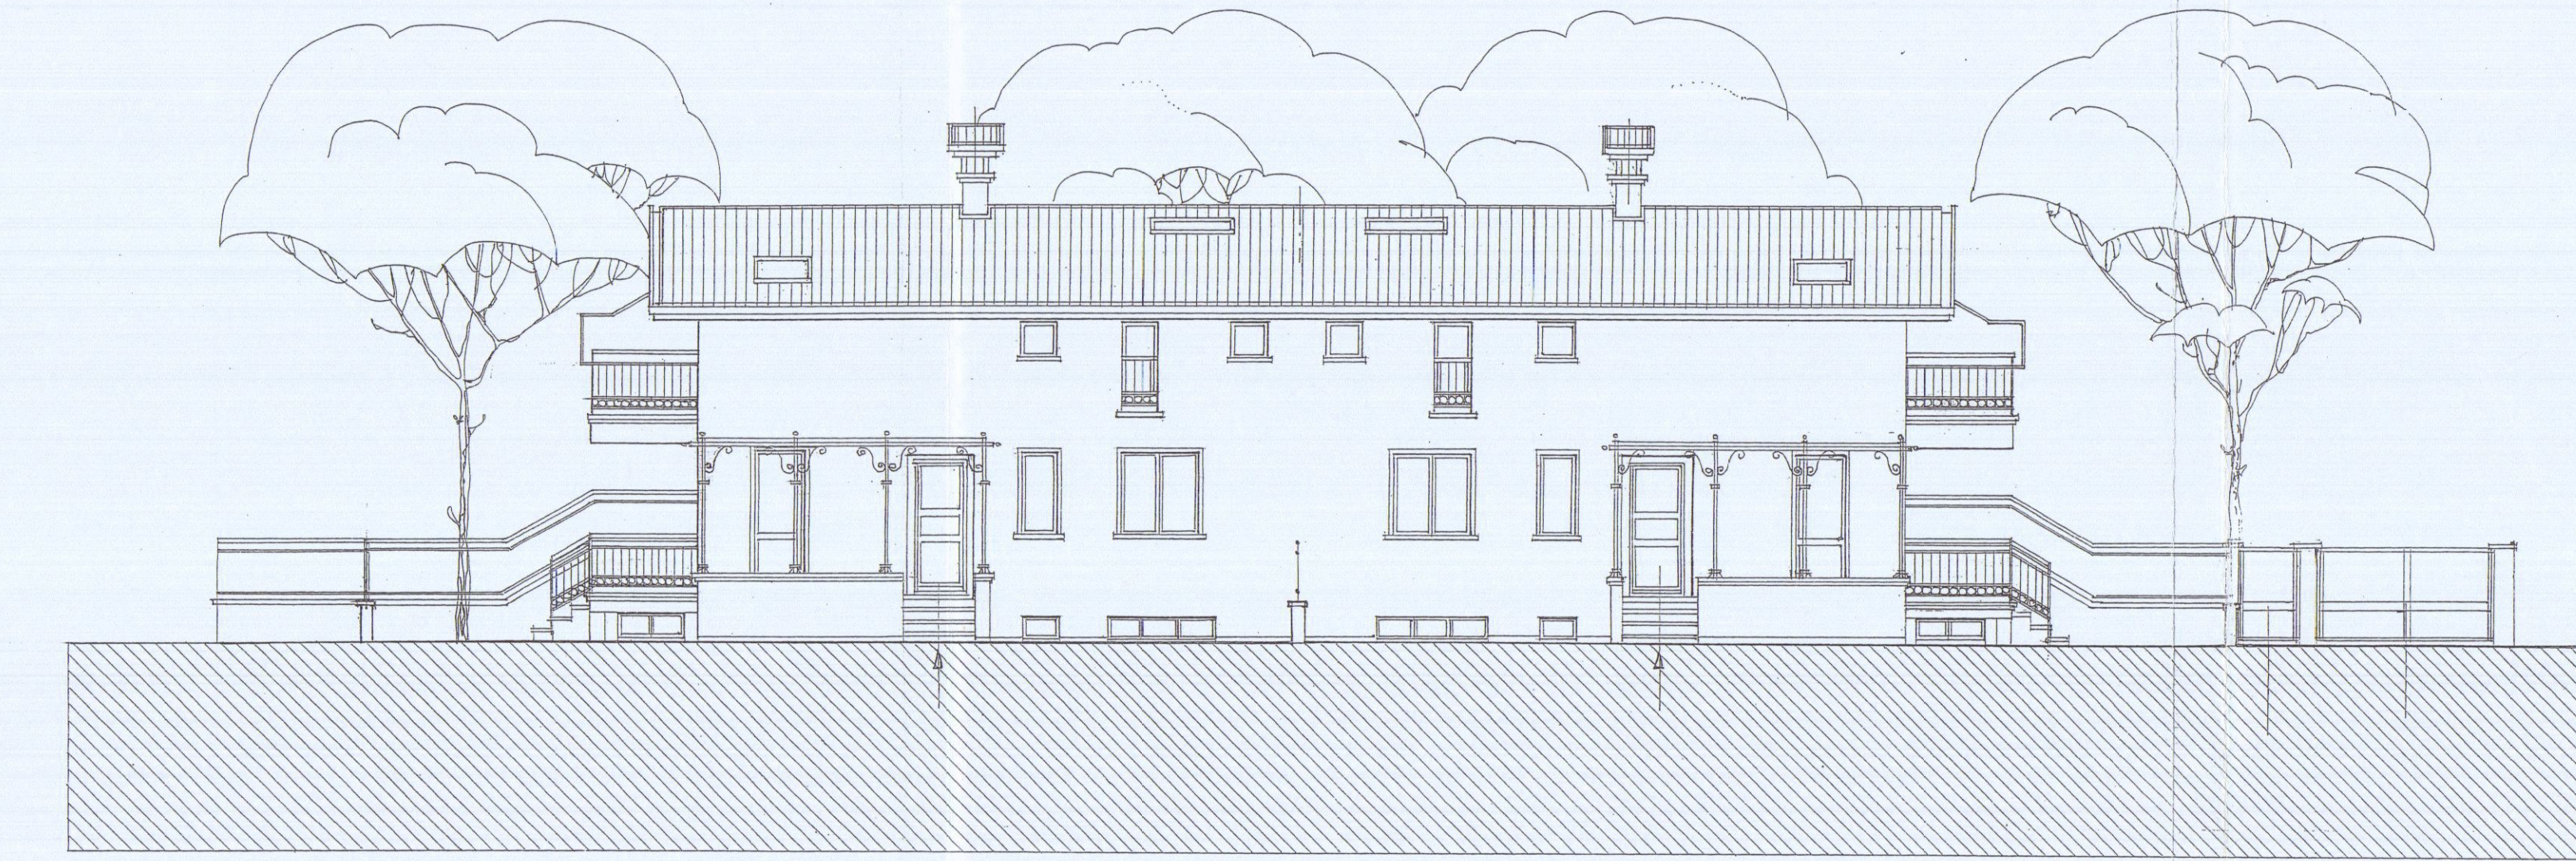

PROSPETTO NORD

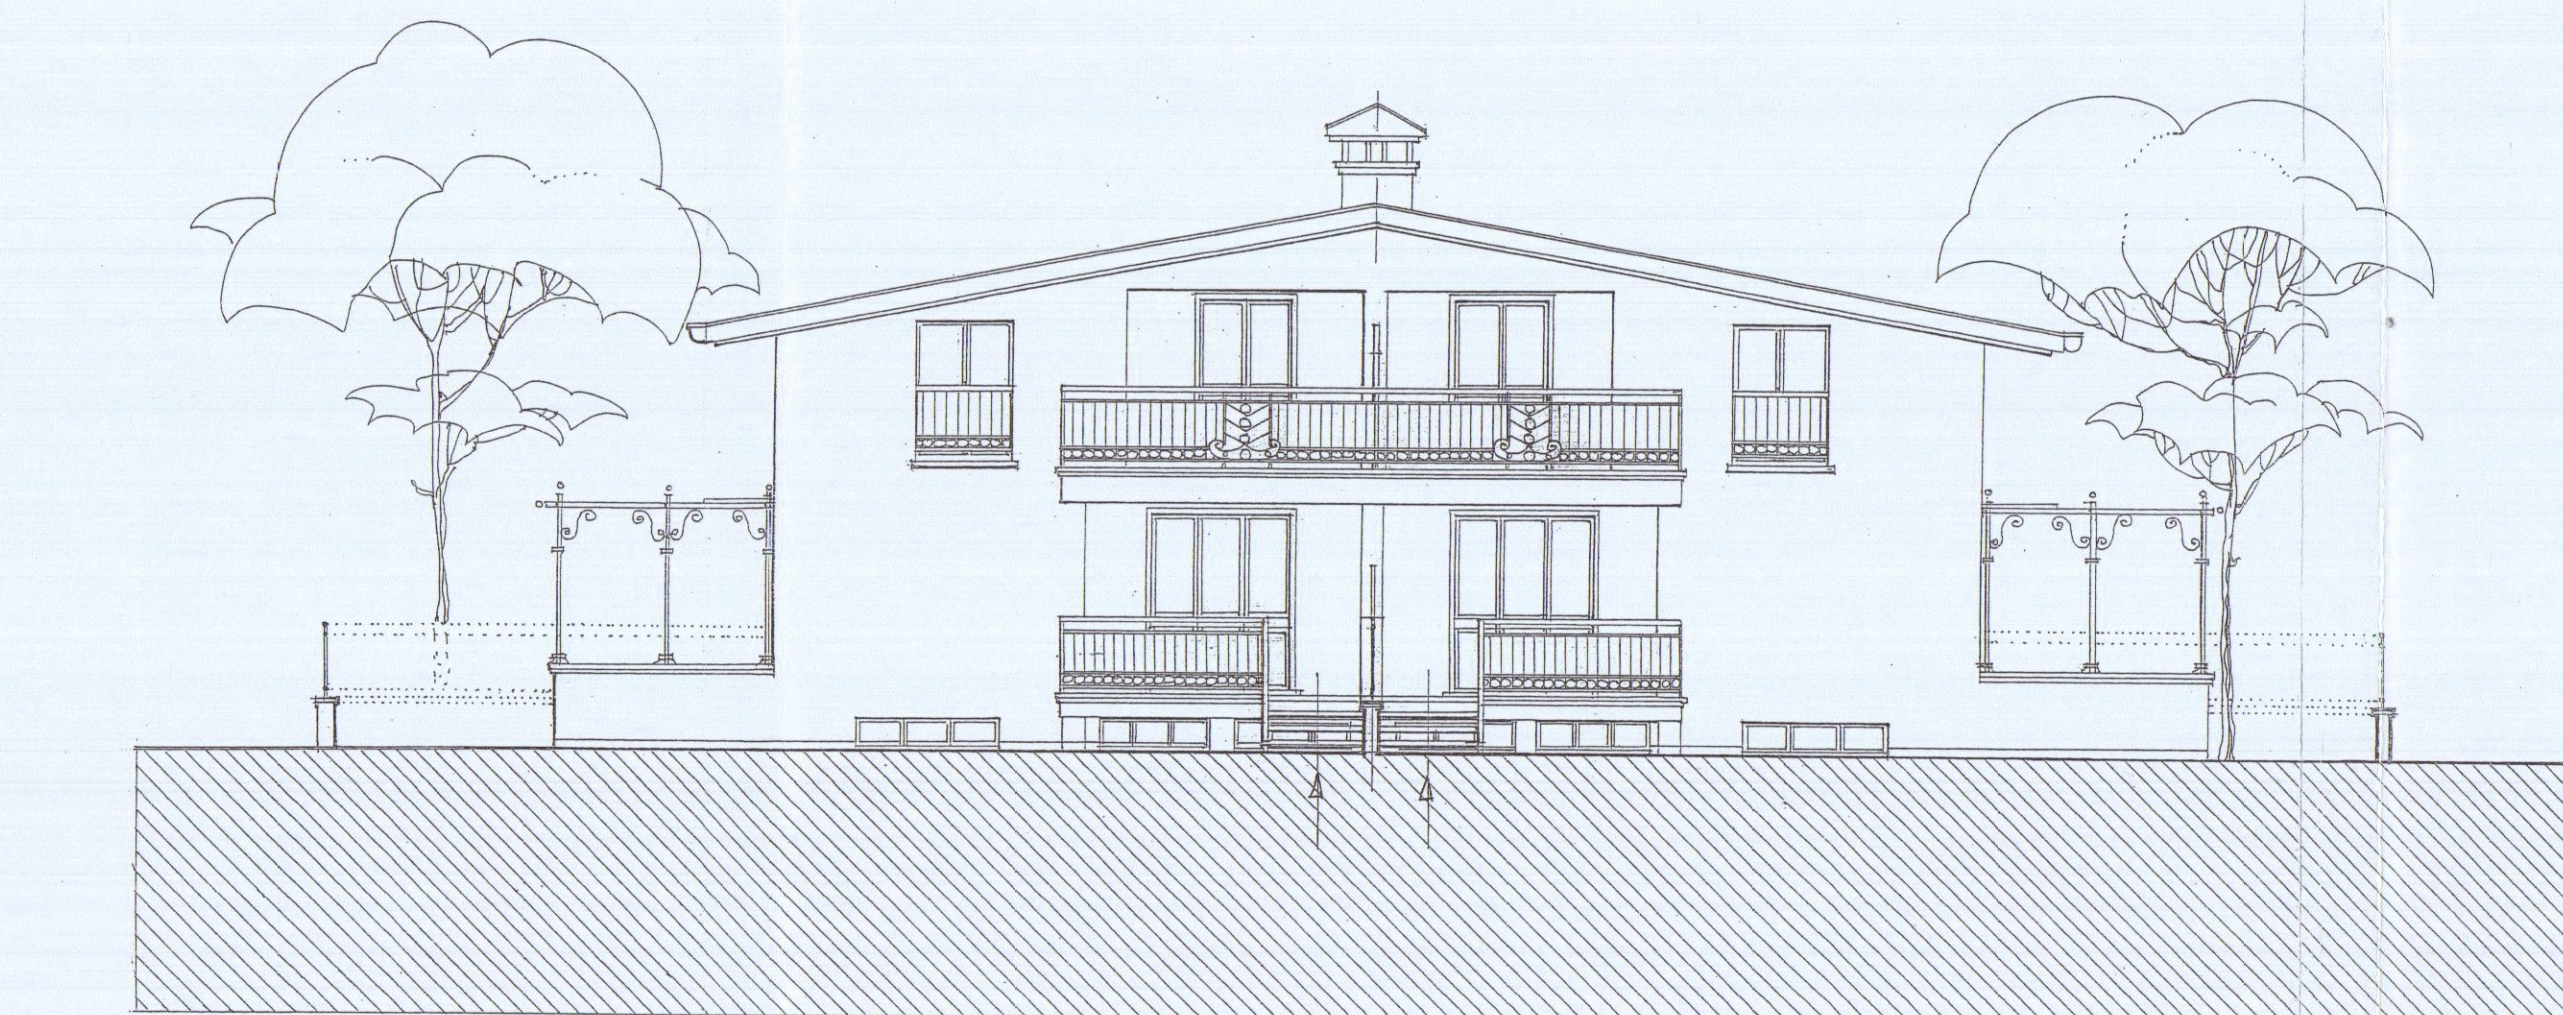

PROSPETTO EST