


STUDIO TECNICO Geom. Riccardo Del Bianco
Galleria D'Azeglio, 14 - Palazzo Uffici Carrara - tel. 0585 776113
COMMITTENTE: **DELL'AMICO PIETRINO** *ΠΕΤΡΙΝΟΣ*
OGGETTO: LAVORI DI AMPLIAMENTO E RISTRUTTURAZIONE, LOCALITA'
FOSCALINA-BERGIOLA, 10

TAV. 3 PROGETTO - PROSPETTI & SEZIONE Scala 1:100


COMUNE DI CARRARA
SETTORE URBANISTICO
Approvato dal Consiglio della Comunità
Urbanistica n. 31 del 23/4/04
in data 2004
AZIENDA USL N. 1 CARRETTA CARRARA
L. 10/10/2003
Allegato n. 10 al Piano Urbanistico
di settore n. 10/10/2003
09 MAR. 2004
per l'approvazione del presente
progetto. Il Funzionario Ufficiale

APPROVATO


COMUNE DI Carrara
29 MAR. 2004

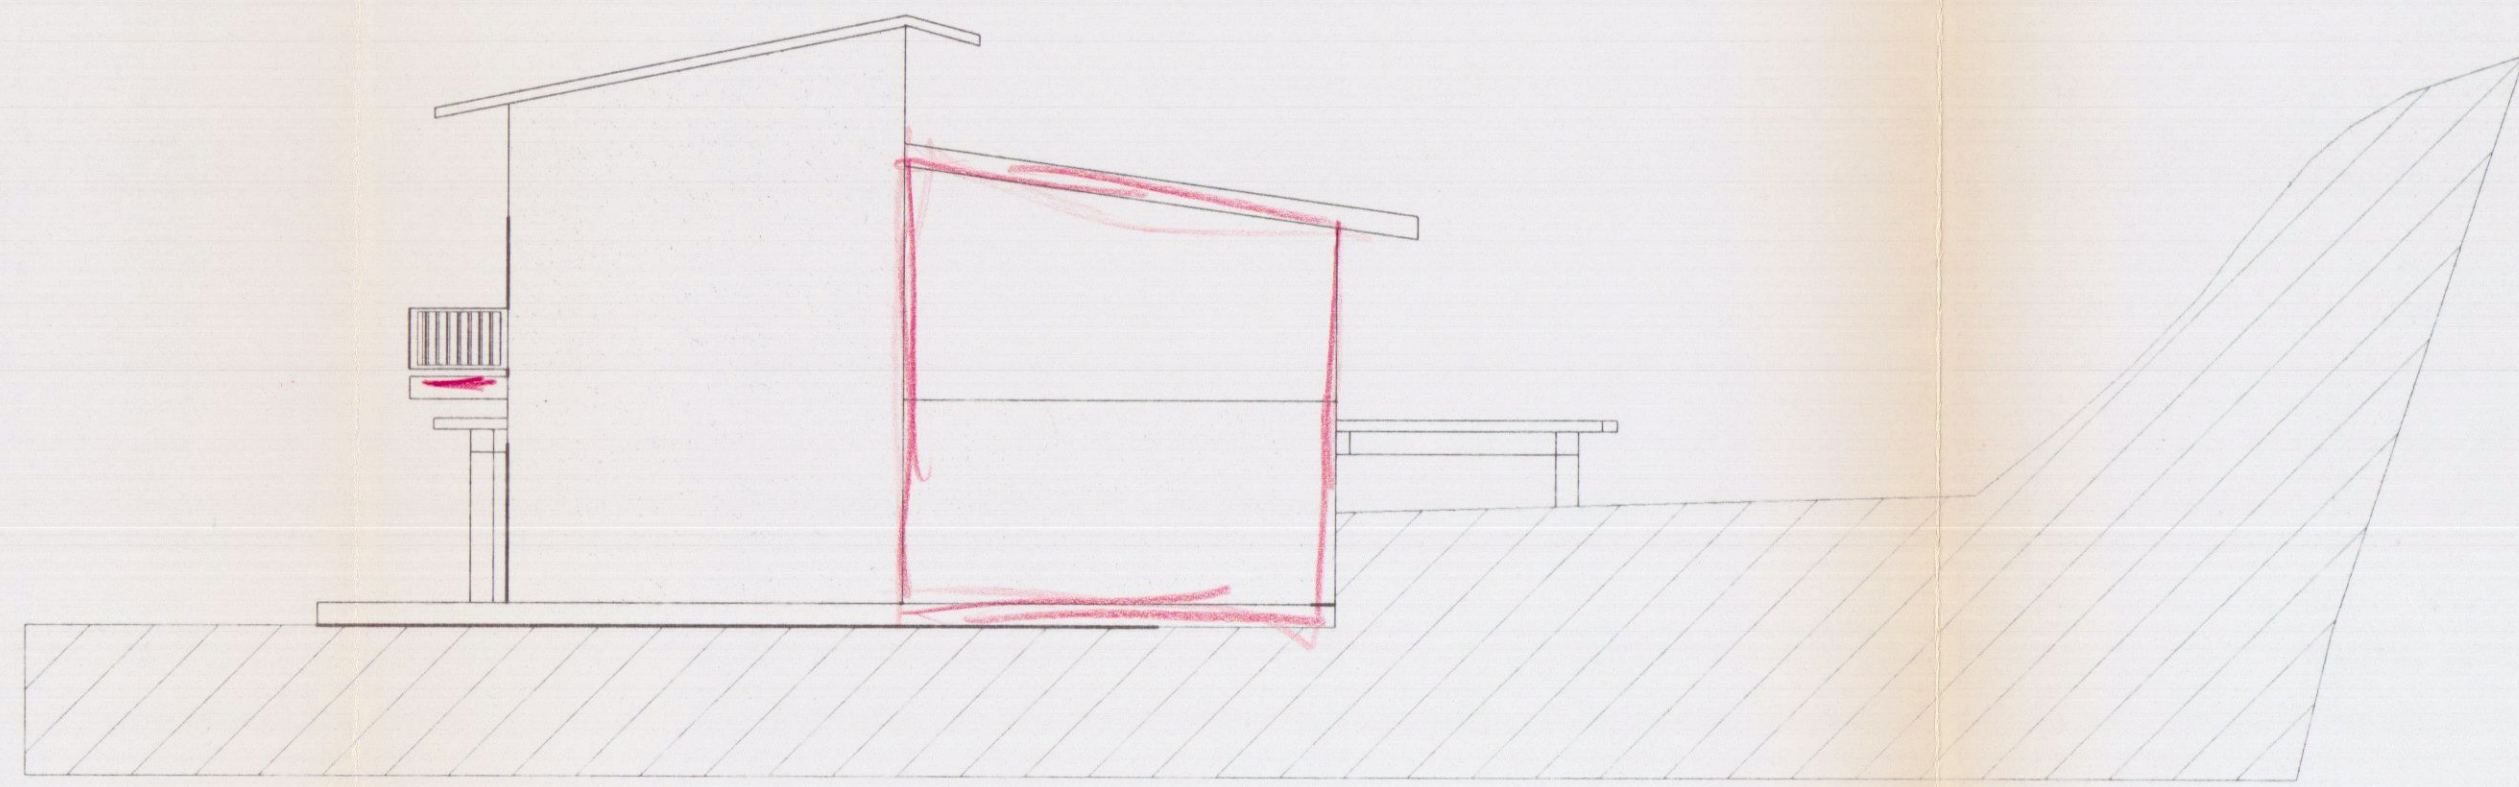


PROSPETTO EST

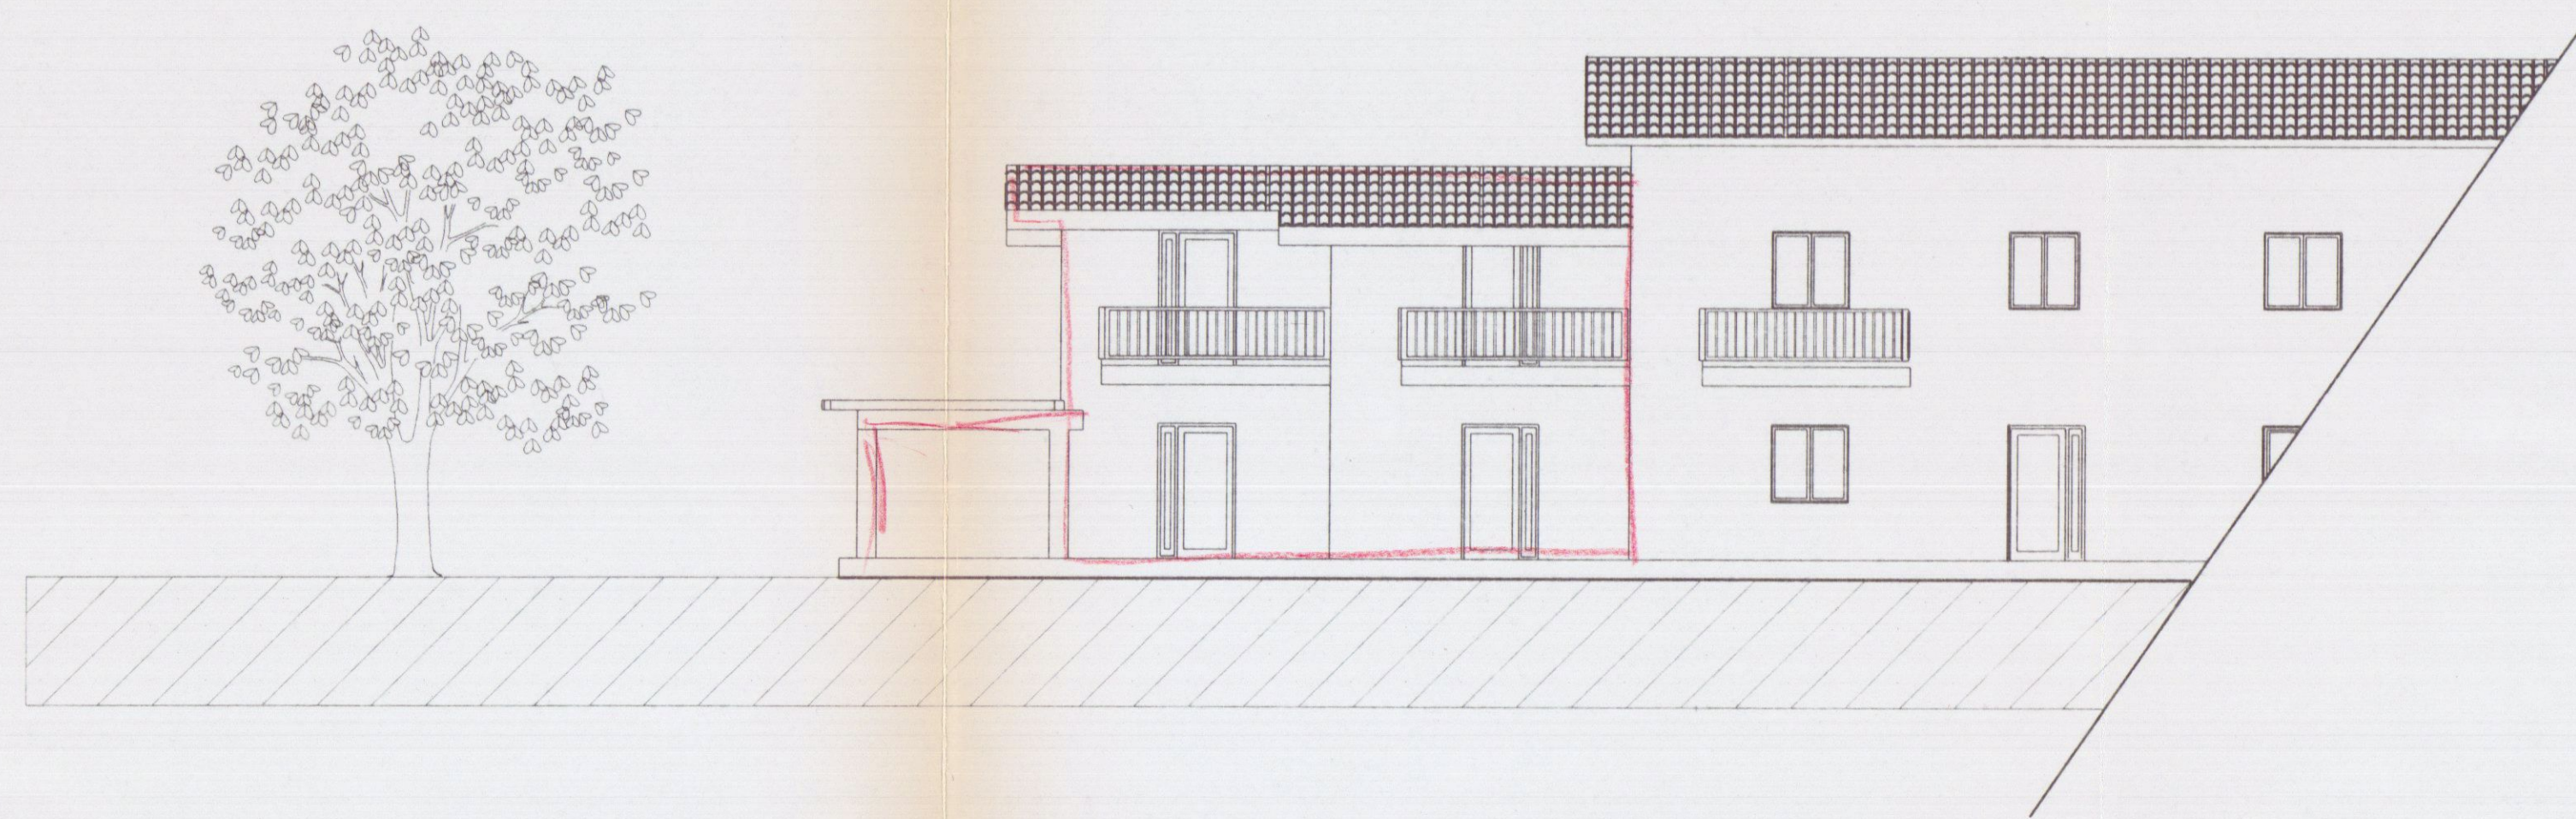


PROSPETTO SUD

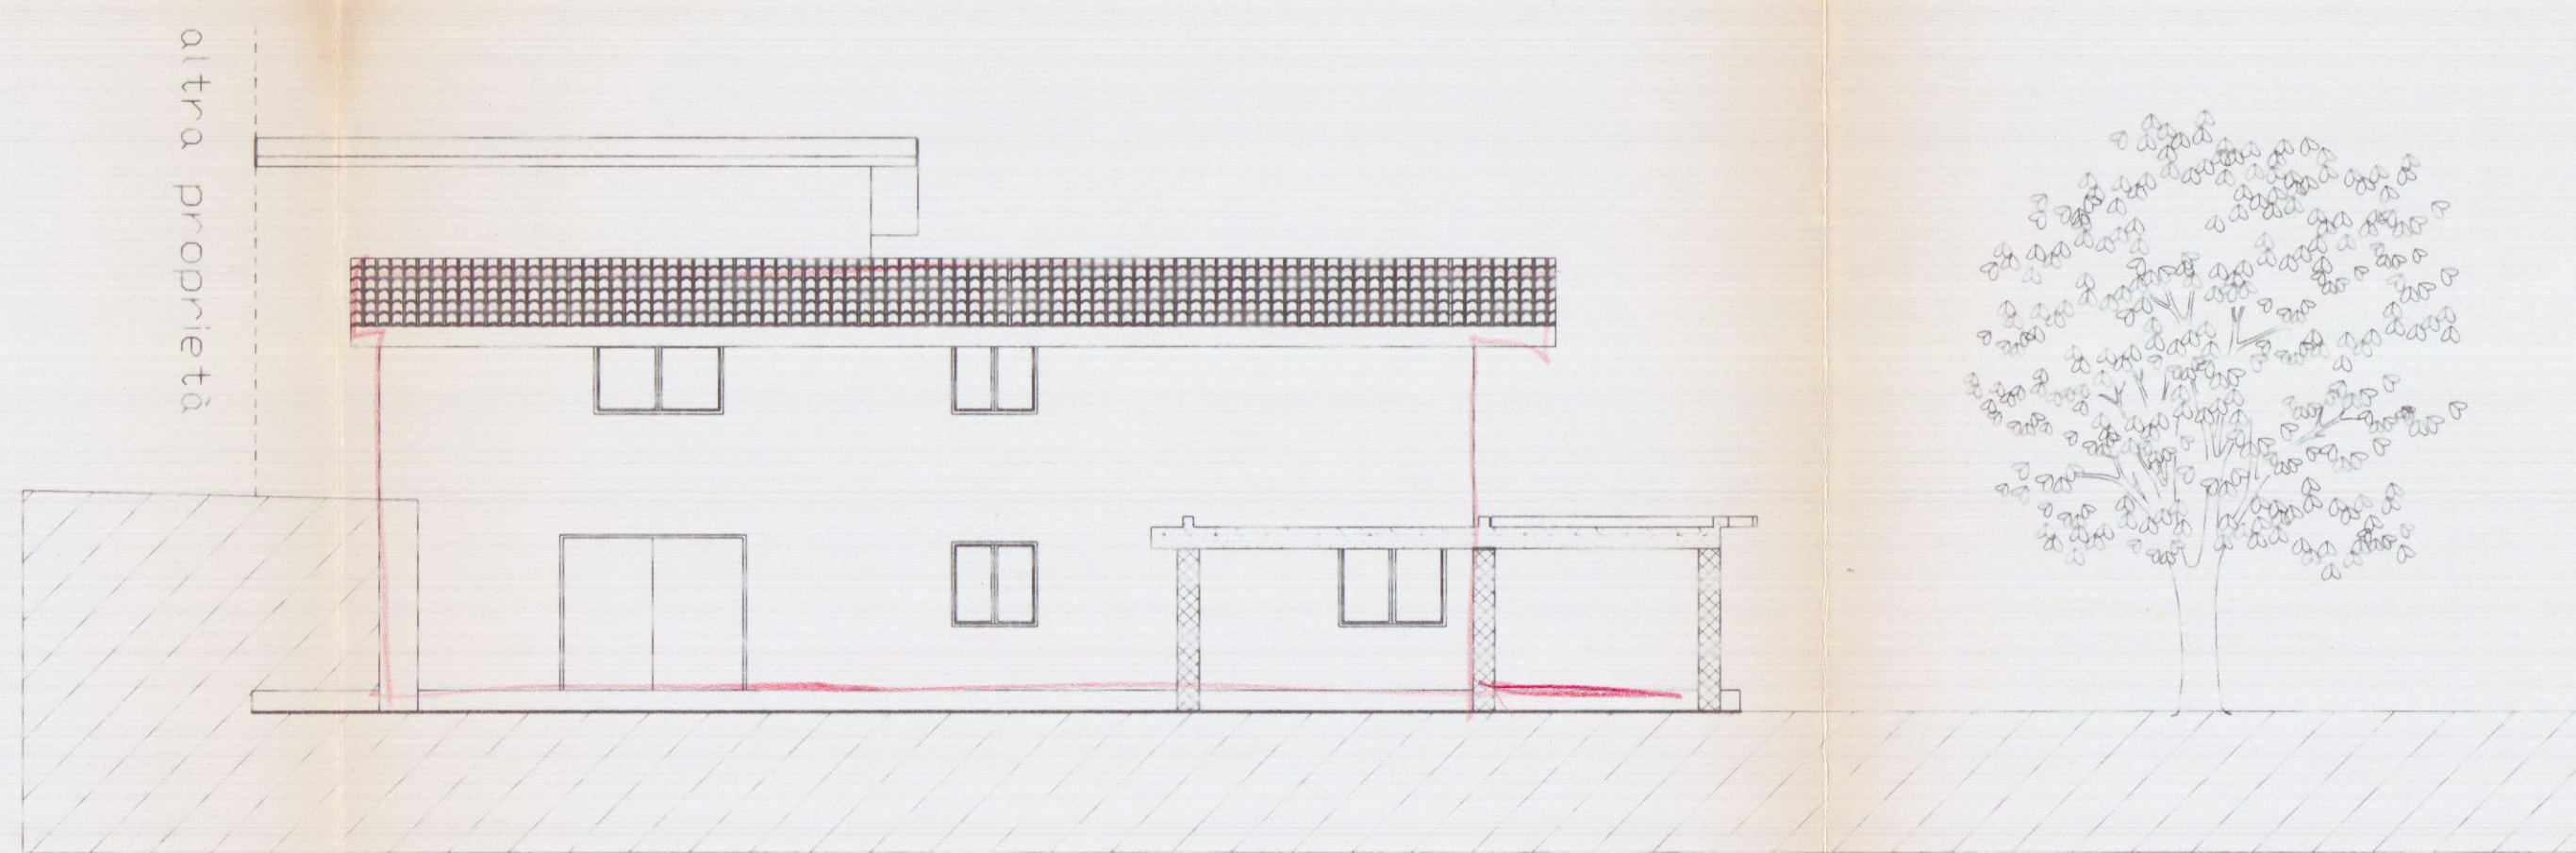


PROSPETTO NORD

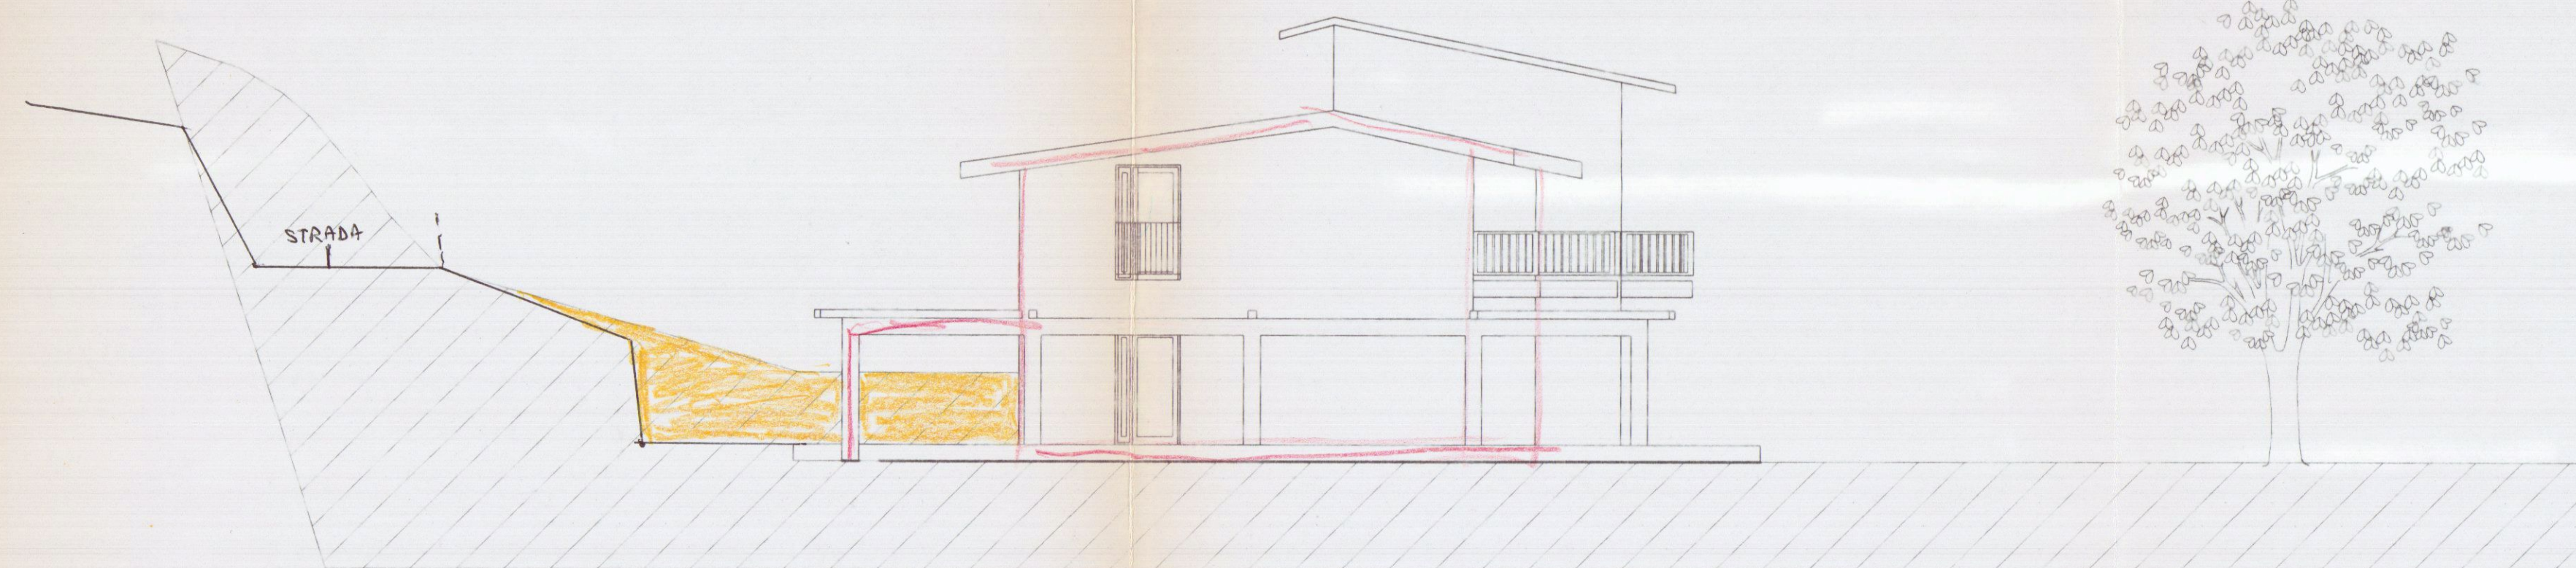

PROSPETTO OVEST

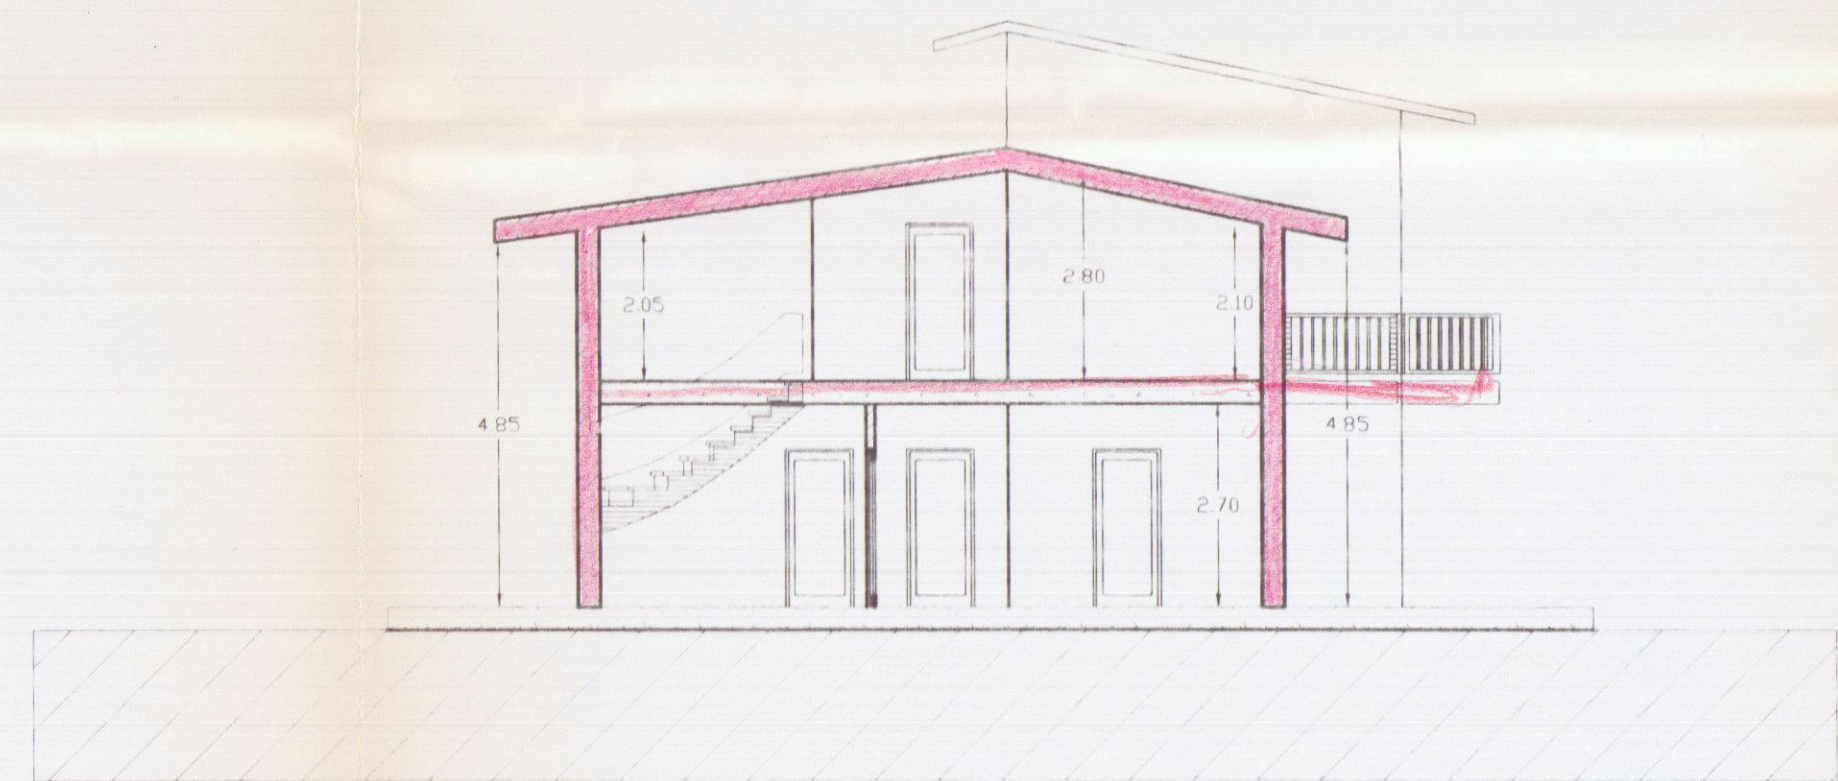

sezione 5-5

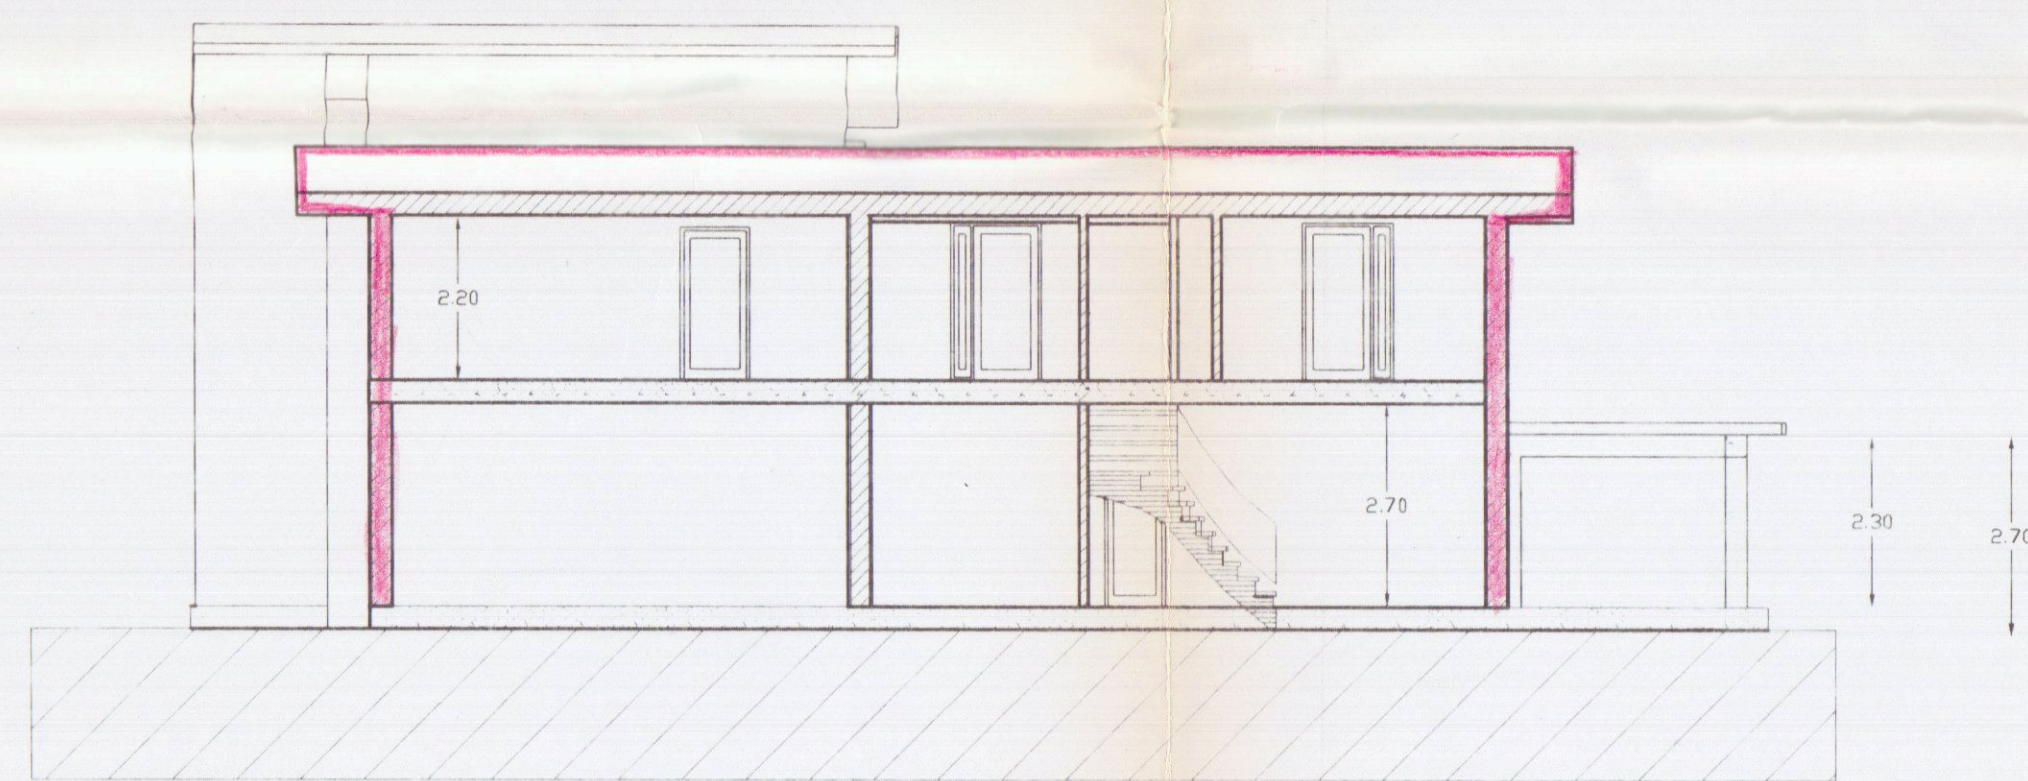

sezione 6-6