



PROGETTO DI GARAGE DA COSTRUIRSI
A CARRARA IN VIA CARRIONA NEL TER-
RENO DI PROPRIETÀ DEL SIG. PRIHELLO.


2° Sol
SOSPESO

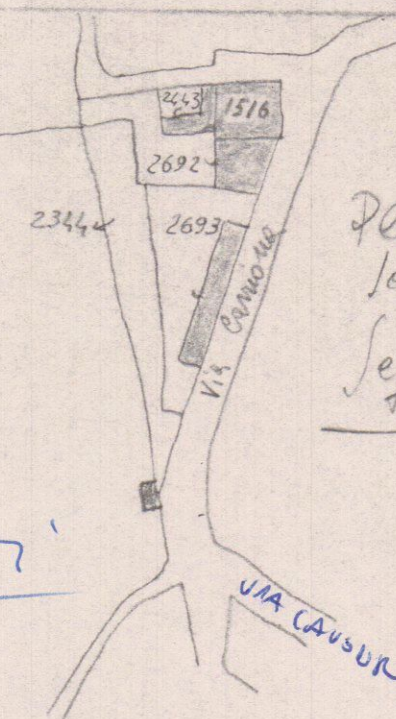


Planimetria
Scala 1:2000
Sef. H fg. 39

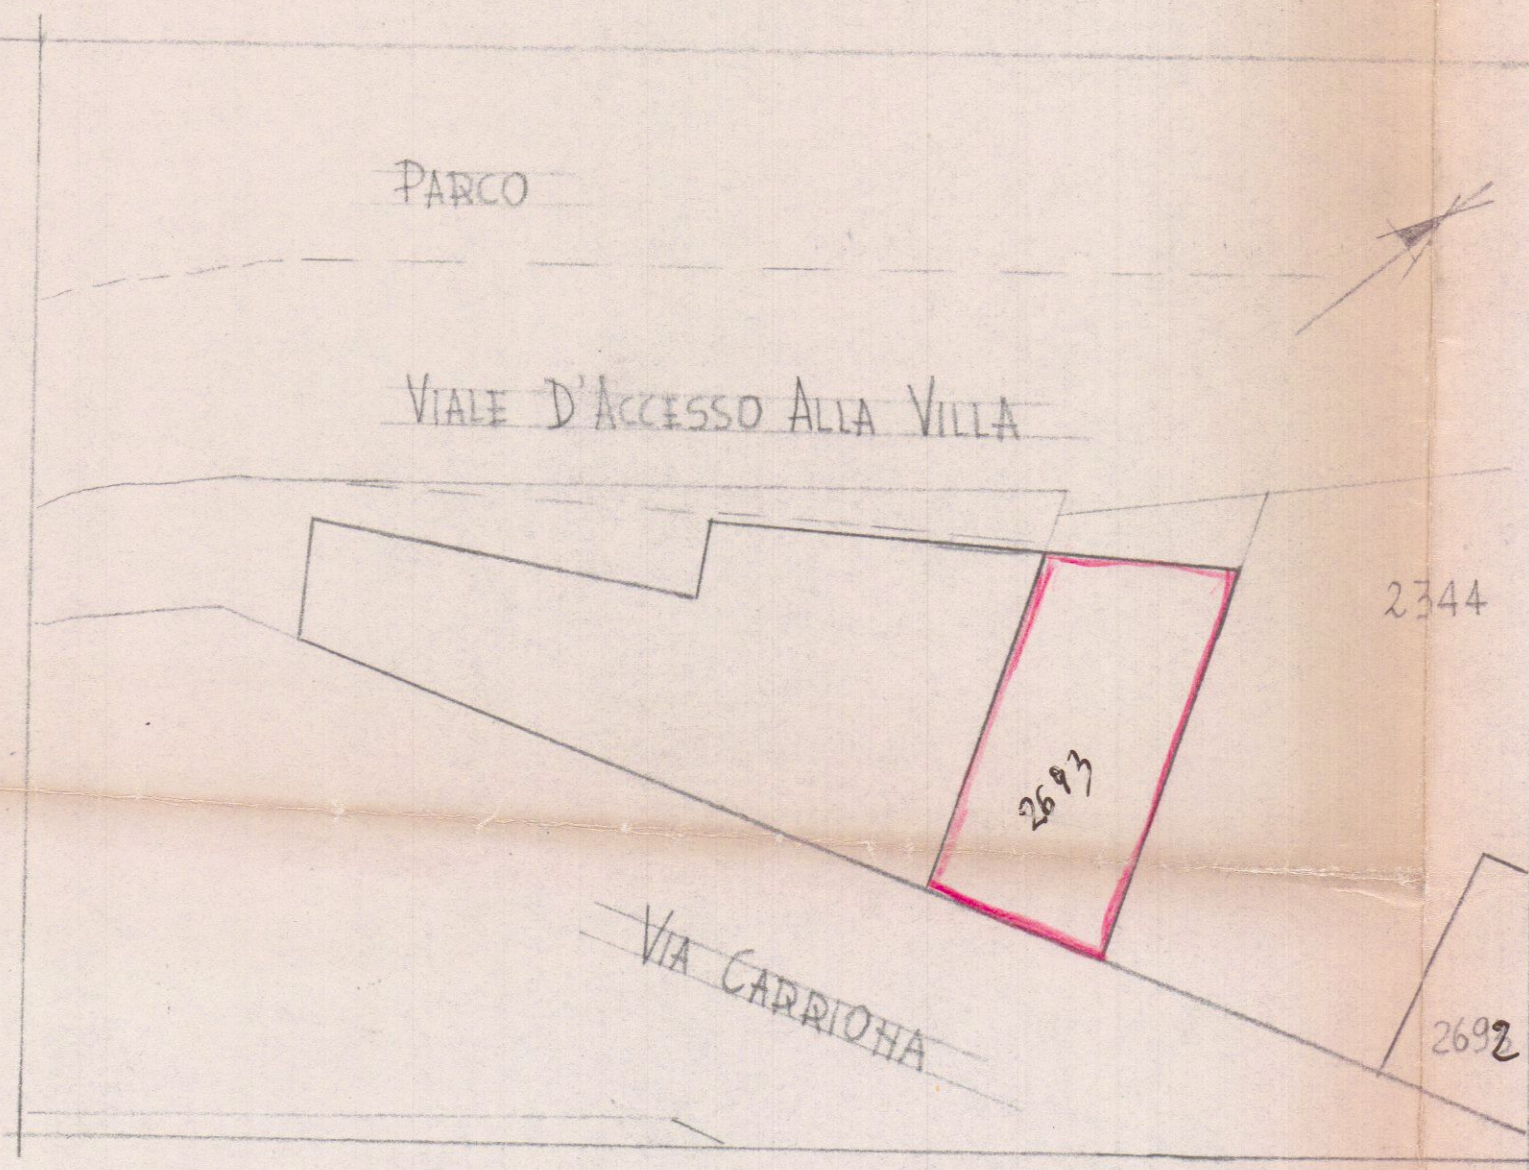


PLANIMETRIA IN SCALA 1:200

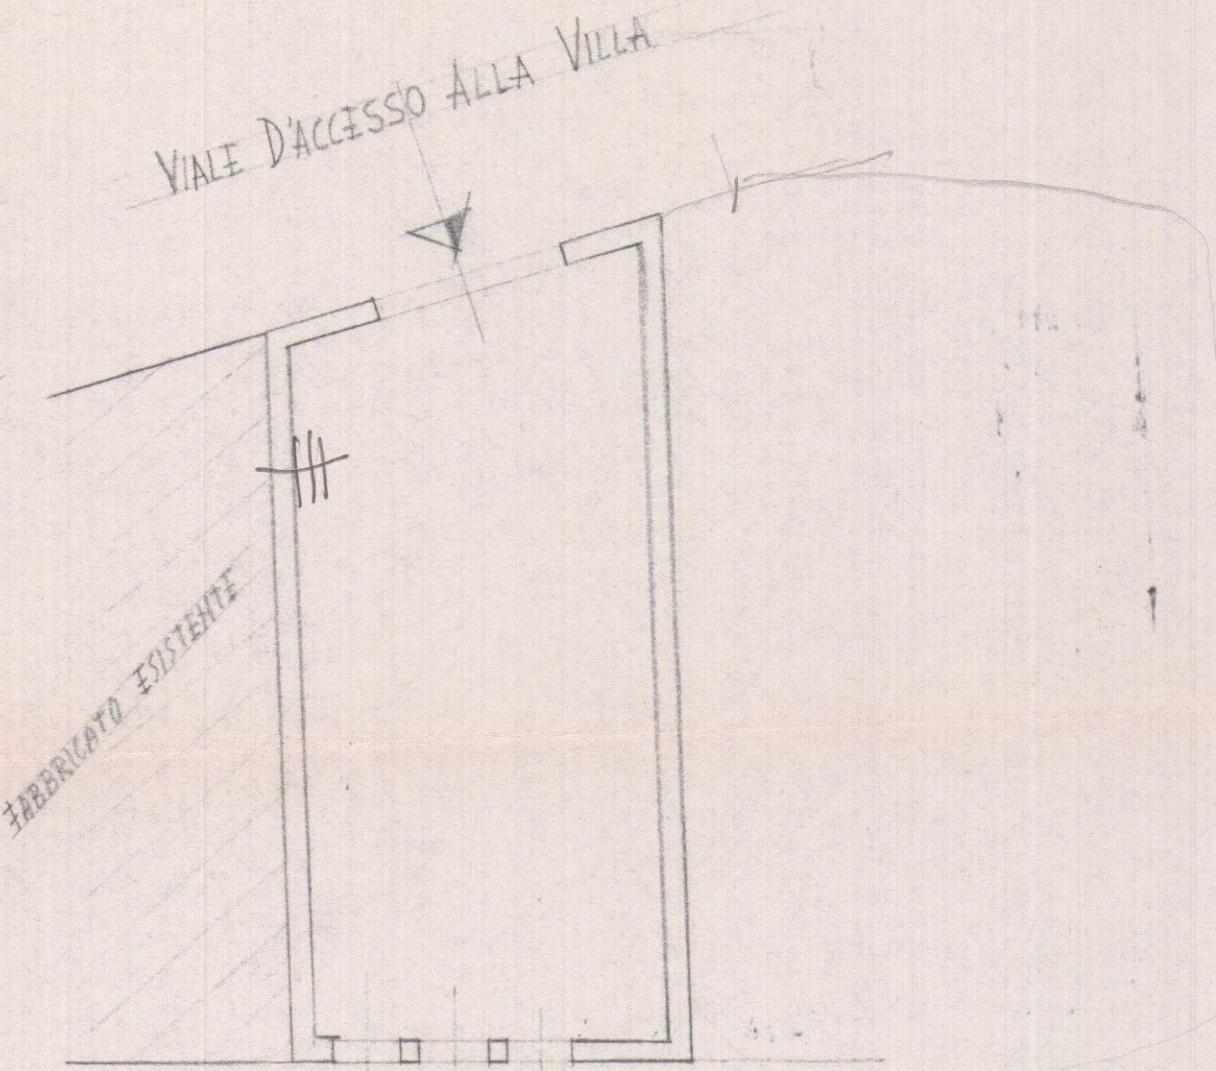


PIANTA 2° PIANO

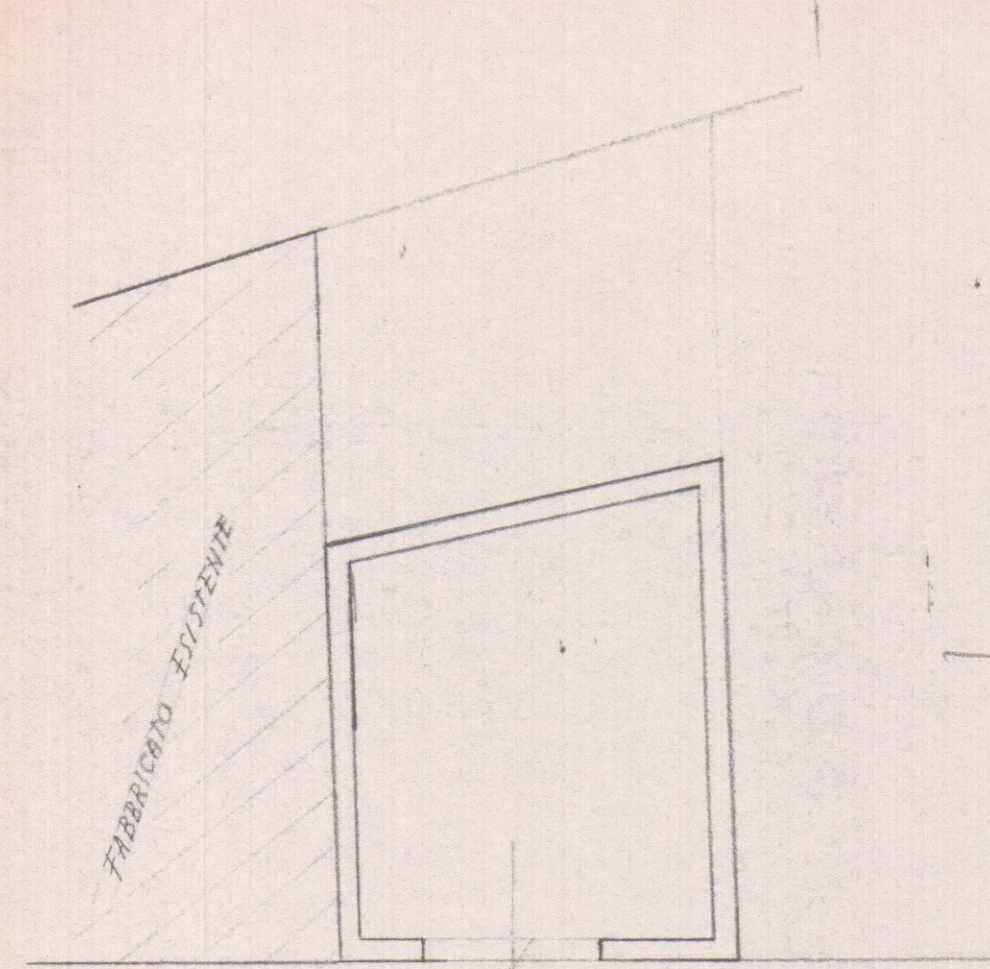


PIANTA PIAN TERRENO

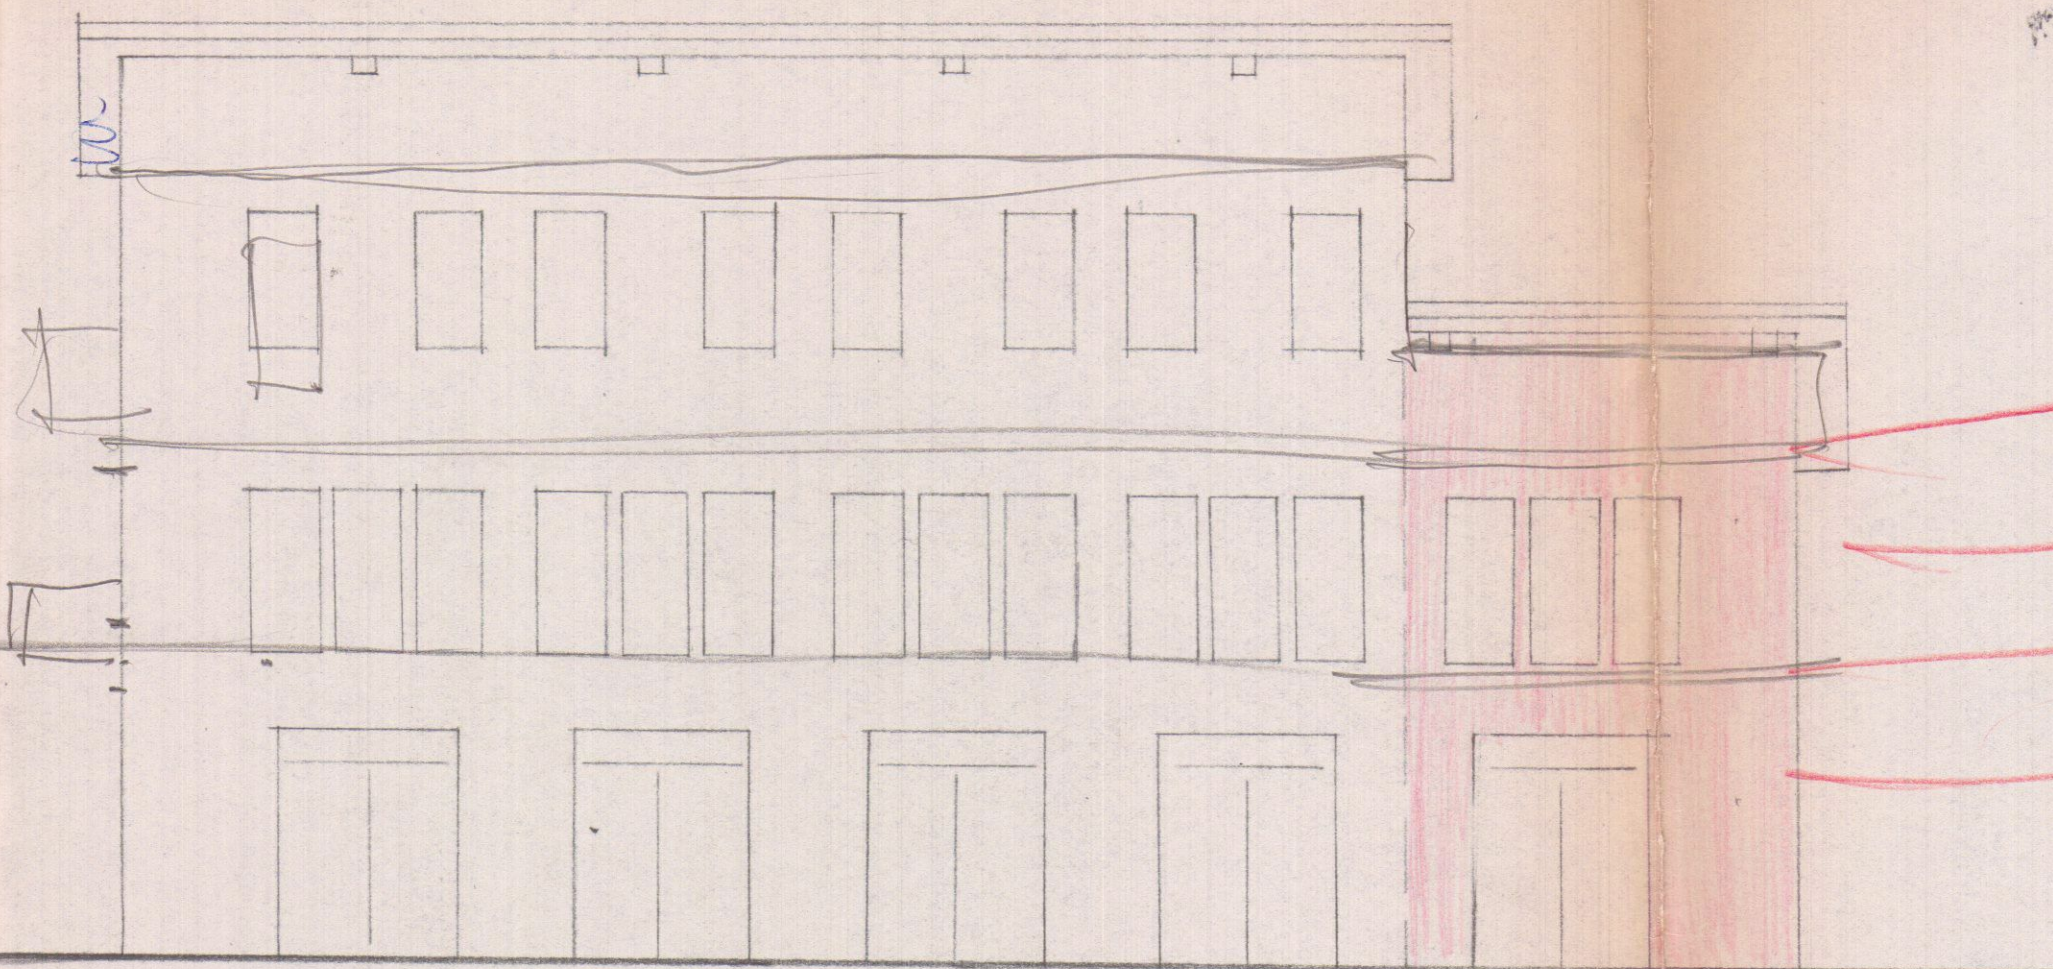

PROSPETTO SU VIA CARRIONA

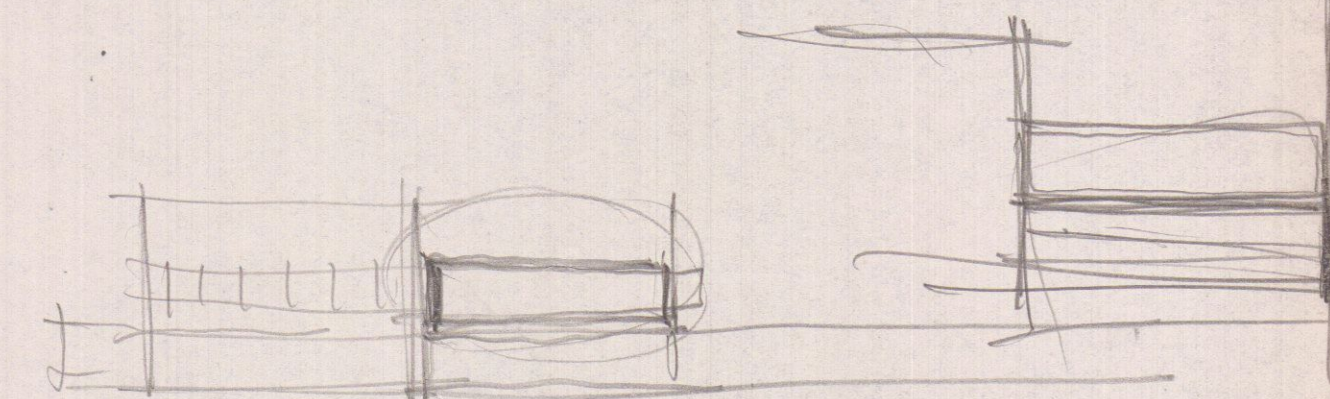

PROSPETTO SULLA VIA PRIVATA

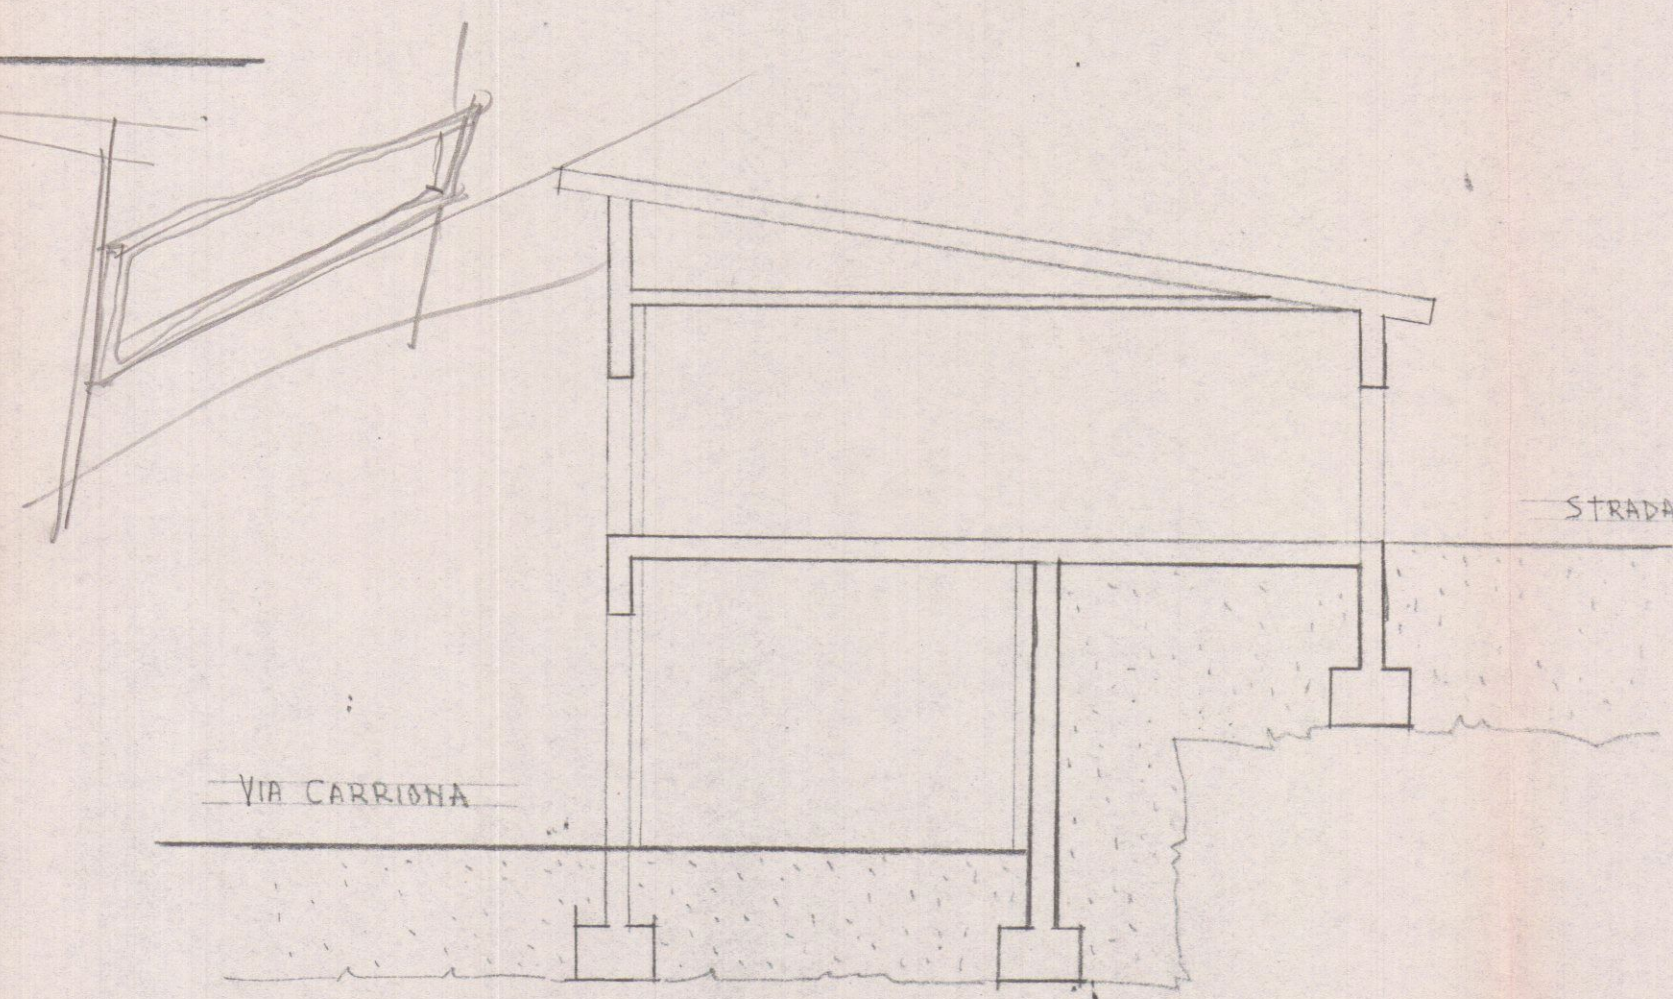

STRADA PRIVATA