


COMUNE DI CARRARA

INTERVENTO DI RISTRUTTURAZIONE EDILIZIA ED URBANISTICA
CON SOPRAELEVAZIONE DI FABBRICATO DI CIVILE ABITAZIONE
POSTO IN MARINA DI CARRARA, VIA BIGIONI 15.

FRANCESCO BENACCI
ARCHITETTO

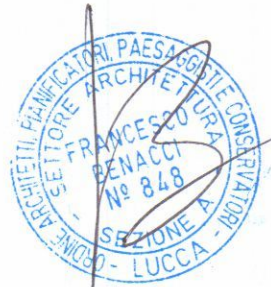

Proprietà: Cordiviola Marta



SET 2018

ADATTABILIA' - LEGGE 13/89

TAV

scala 1:100

4

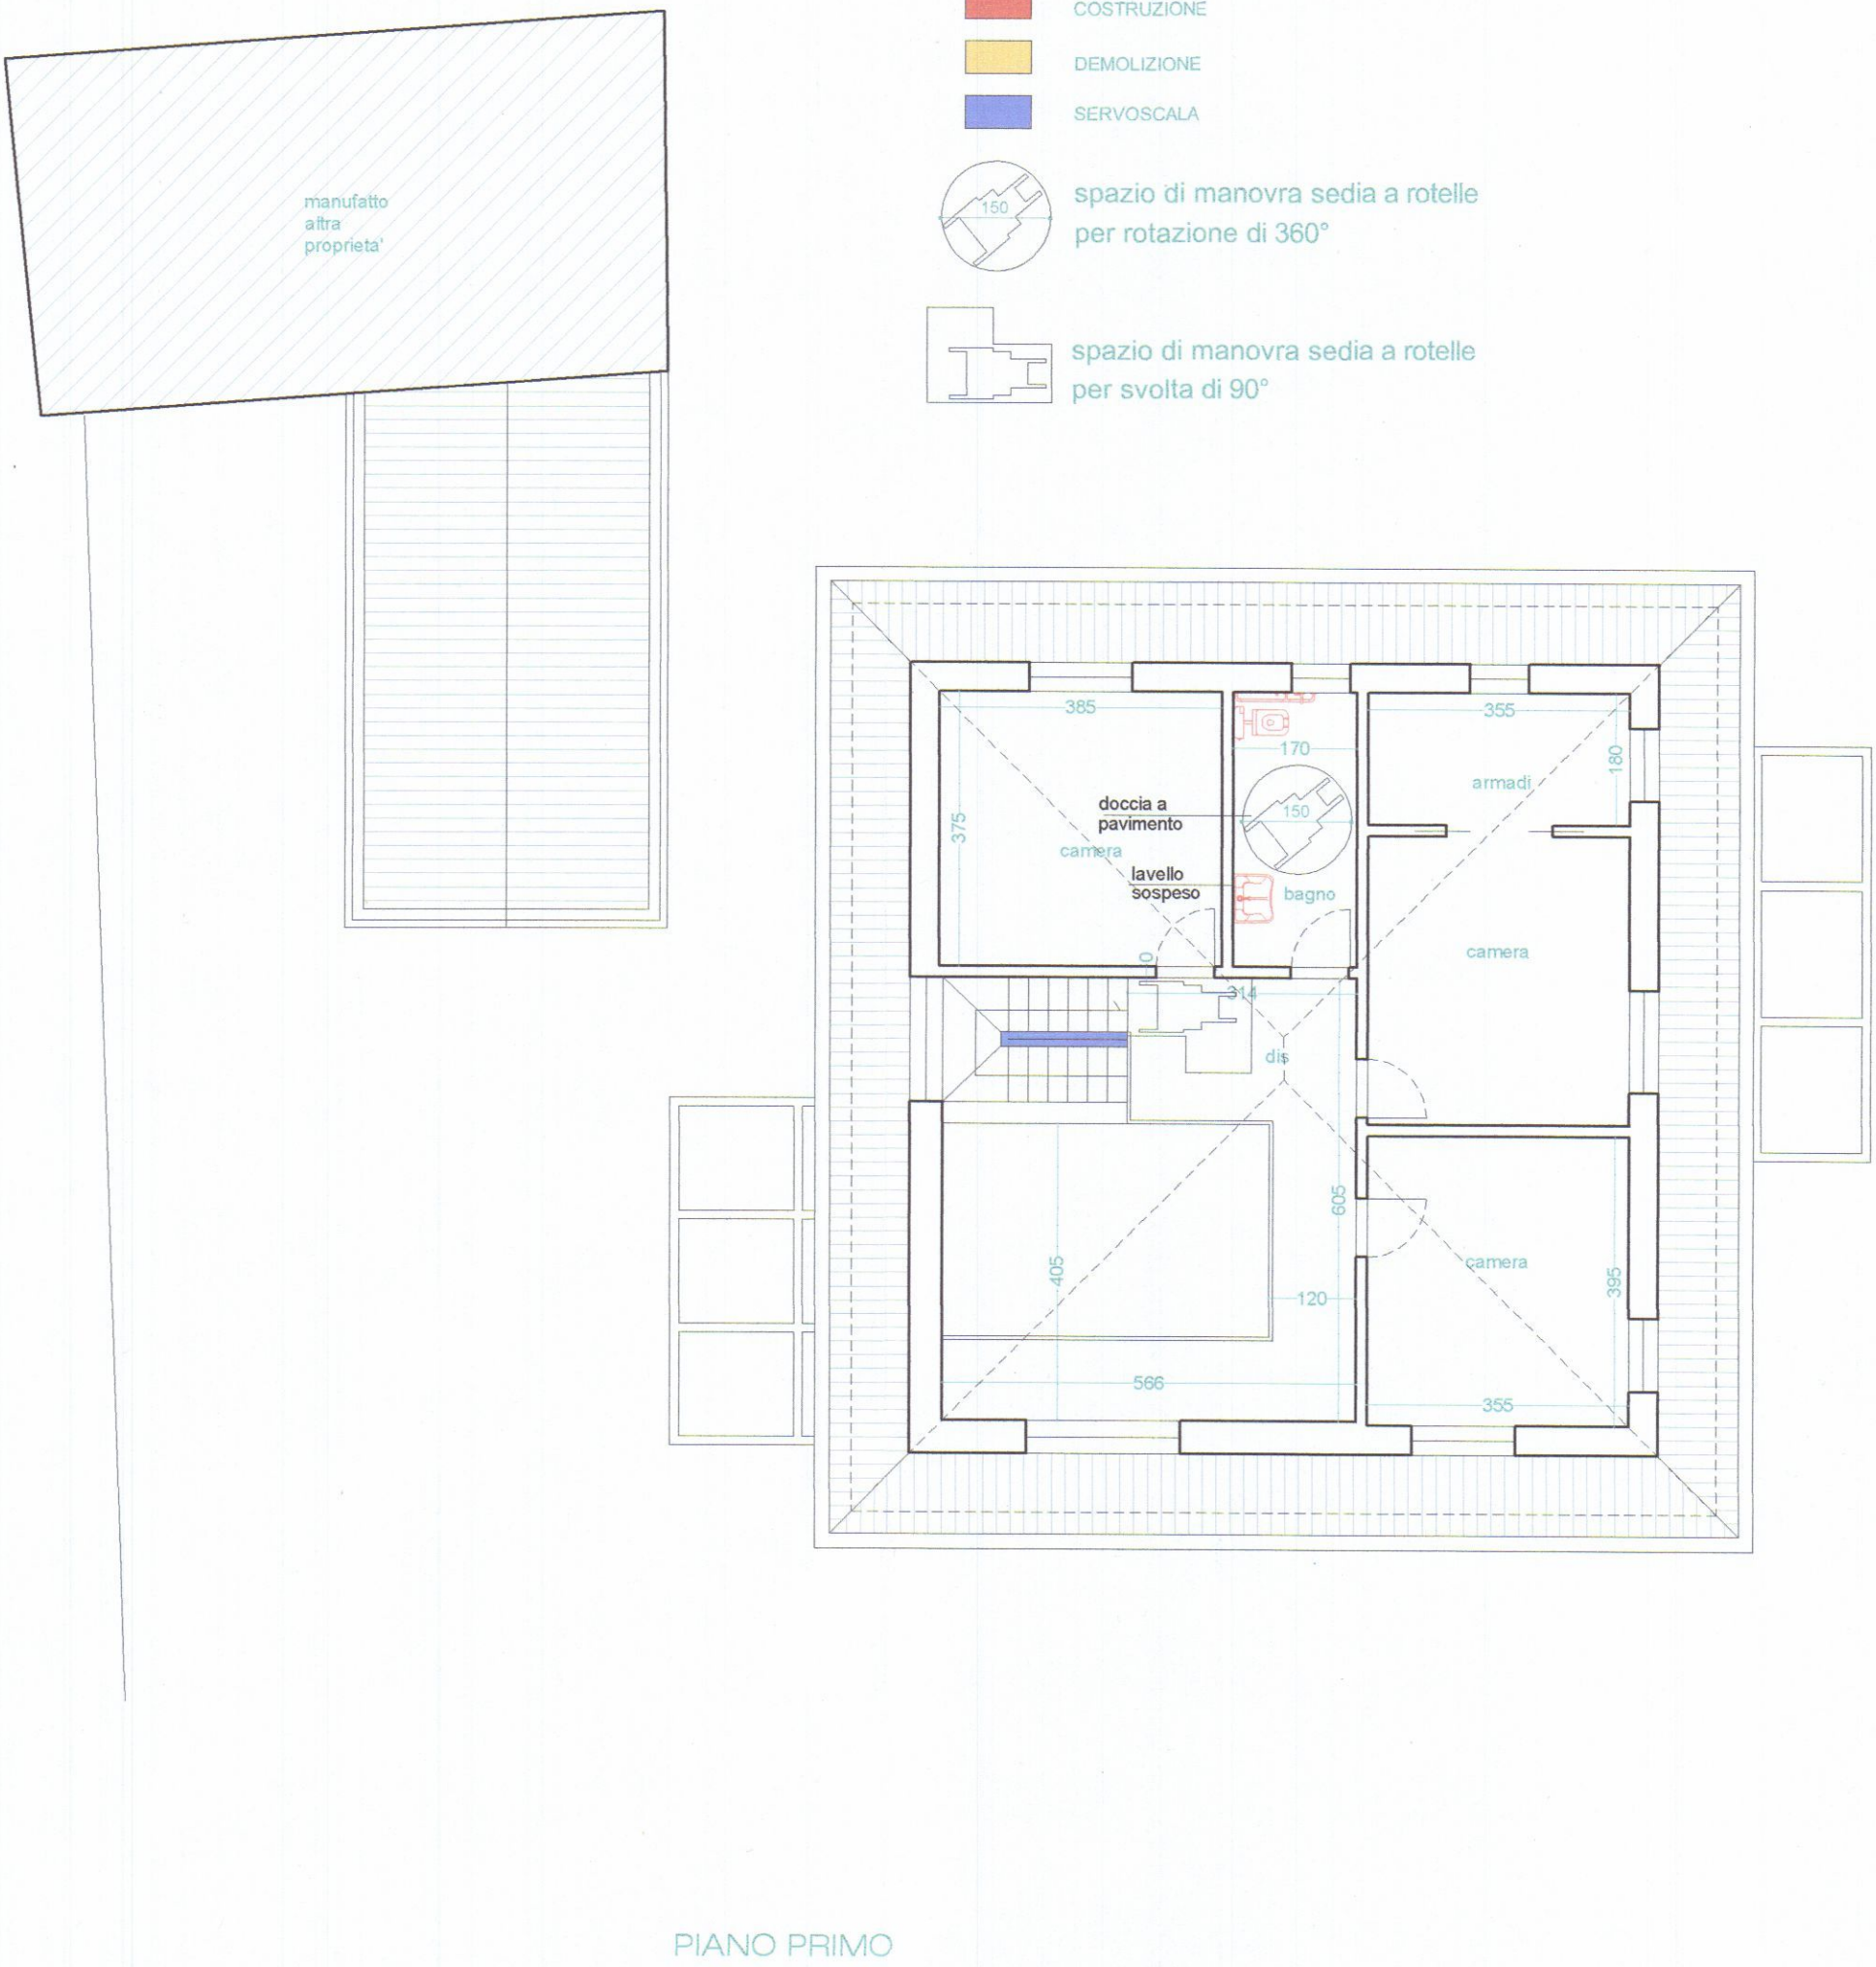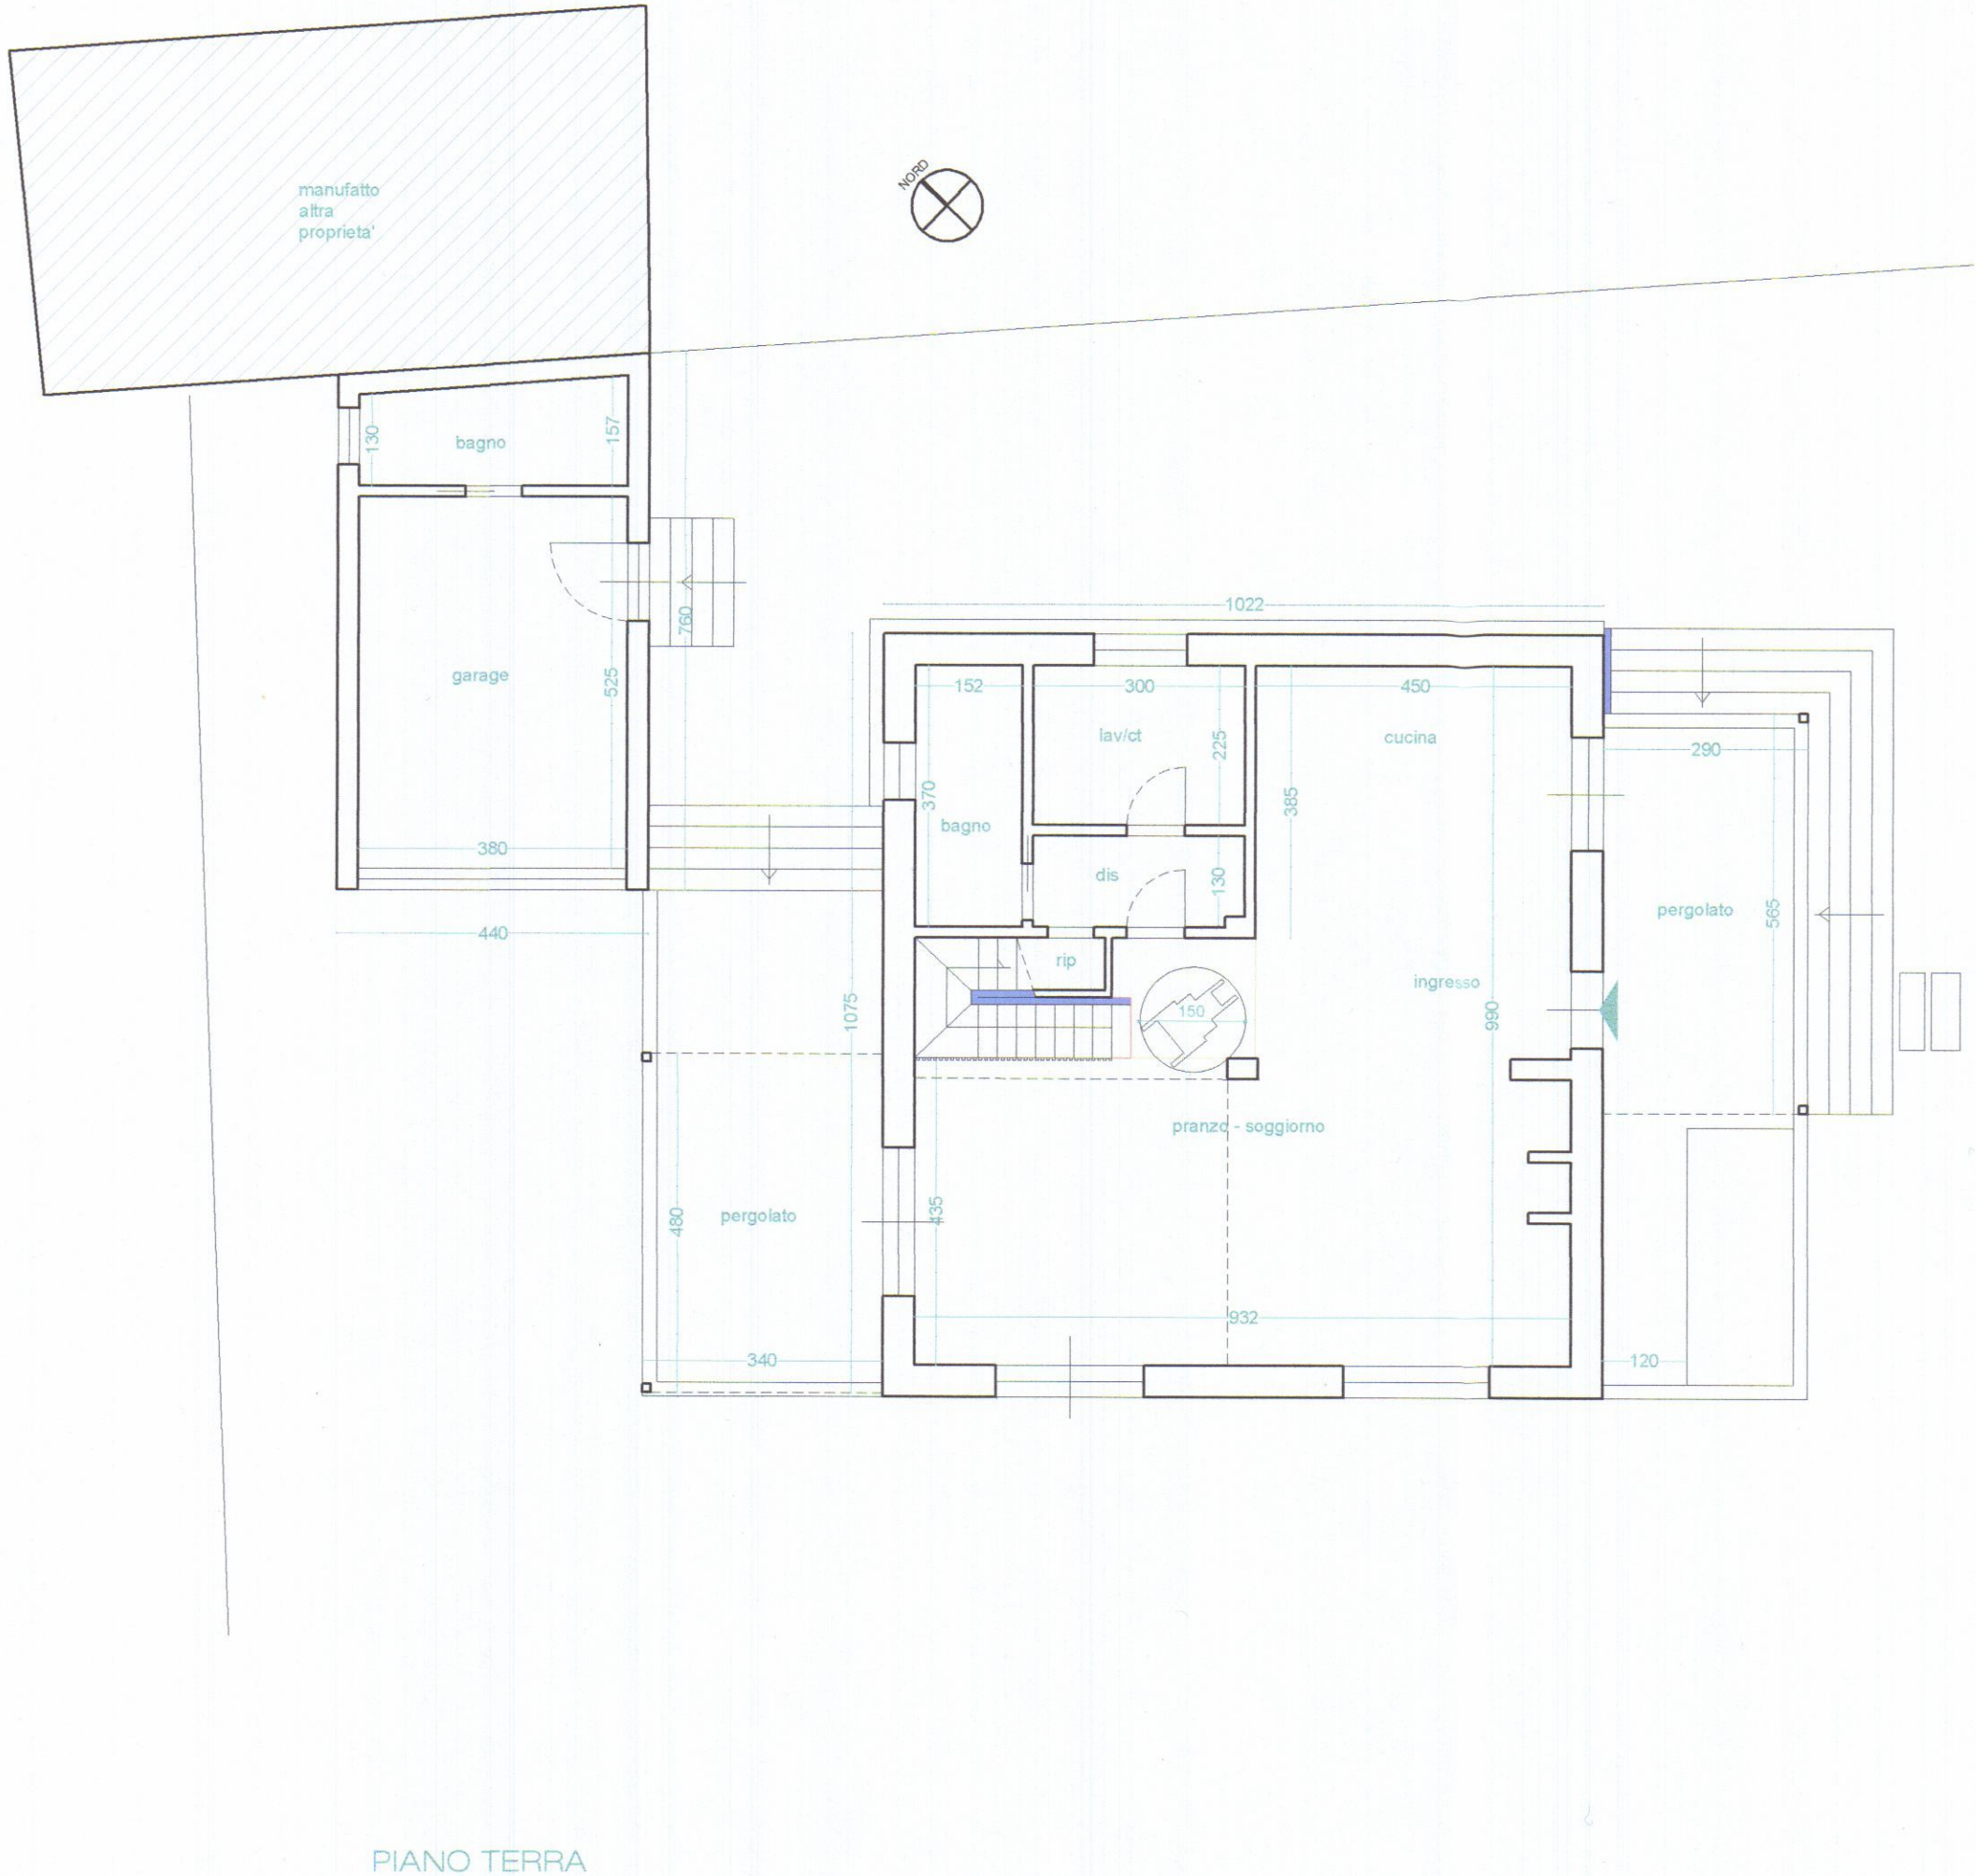

- COSTRUZIONE
- DEMOLIZIONE
- SERVOSCALA
- spazio di manovra sedia a rotelle per rotazione di 360°
- spazio di manovra sedia a rotelle per svolta di 90°