

spazio riservato al protocollo generale		spazio riservato al protocollo di settore	
COMUNE DI CARRARA 10 AGO. 2006 Prot. n° 36069		COMUNE DI CARRARA 10 AGO. 2006	



COMUNE DI CARRARA

SETTORE ASSETTO DEL TERRITORIO URBANISTICA

Prot. n° 2069 del 11.8.06
 ASSEGNATA ALL'U.O.C.
 CONTROLLO DEL TERRITORIO

Al Signor Sindaco del Comune di Carrara

Denuncia di Inizio Attività

Art. 77, comma 6, L.R. 03/01/05 n° 1
 Art. 84, comma 1, L.R. 03/01/05 n° 1

- ☒ DENUNCIA INIZIO ATTIVITA' N° 497 / 06
- ☐ VARIANTE ai sensi art. 84, comma 3, L.R. 01/05 alla D.I.A. N° /
- ☐ VARIANTE ai sensi art. 133 L.R. 01/05 alla D.I.A. N° /
- ☐ VARIANTE ai sensi art. 142 L.R. 01/05 alla D.I.A. N° /

Il sottoscritto **CARGIOLLI Matteo**, nato a Carrara (MS) il 20/05/1976 e residente in Carrara (MS) Via del Commercio n° 3 (C.F. CRG MTT 76E20 B832P) in qualità di proprietario con l'impegno comunque a comunicare immediatamente ogni variazione in proposito,

Responsabile del procedimento

DENUNCIA

nominato

Geon. Manzoni
 IL DIRIGENTE

a norma della vigente legislazione in materia urbanistica ed edilizia ed ai sensi e per gli effetti della L.R. 03/01/05 n° 1, l'inizio dell'attività



sul C/C n.

118547/1

di Euro

25,00

IMPORTO
IN LETTERE

VENTICINQUE/00

INTESTATO A

COMUNE DI CARRARA SERV. TESORERIA

CAUSALE

PAGAMENTO DIRITTI DI SEGRETARIA
PER D.I.A.

36/014 04 09-08-06 R1

0037 €*25,00*

VCY 0802 €*1,00*

C/C 00118547

BOLLO DELL'UFFICIO POSTALE

ESEGUITO DA

CARGIOLI MATIEO

VIA - PIAZZA

DEL COMMERCIO N°3

CAP

54033

LOCALITÀ

CARRARA

relativa alle seguenti opere: *(descrizione sintetica dell'intervento)*

Demolizione di una parete divisoria interna non portante, formata da mattoni forati da cm. 10, oltre al rispistino dell'intonaco, della pavimentazione ove era inserita la parete e chiusura di una porta interna di comunicazione.

Tinteggiature e zoccolino.

da realizzarsi sull'immobile/area/edificio posto in Carrara, via del Commercio n° 3, censito catastalmente al foglio 42 mapp. n. 45 sub. 9, con destinazione d'uso:

- | | |
|---|--|
| ☒ residenziale, | ☐ produttiva, |
| ☐ commerciale, | ☐ turistico-produttiva, |
| ☐ direzionale, | ☐ agricola, |
| ☐ artigianale, | ☐ altro _____ |

producendo, quale parte integrante e sostanziale della presente denuncia di inizio dell'attività la seguente documentazione:

- ☒ Relazione tecnica asseverata a firma di tecnico abilitato *(obbligatorio)*
- ☒ elaborati di progetto completi degli stralci delle planimetrie catastali ed aerofotogrammetrica, delle piante, delle sezioni e dei prospetti (stato attuale, stato modificato e stato sovrapposto),
- ☒ documentazione fotografica con planimetria indicante i punti di scatto, *(obbligatorio)*
- ☐ relazione geologica e/o geotecnica,
- ☐ progetto ai sensi della L. 1086/71 e della L. 64/74,
- ☐ progetto ai sensi della L. 46/90 e del D.P.R. 447/91,
- ☐ progetto ai sensi della L. 9.1.1991 n° 10 e del D.P.R. 26 8.1993 n° 412,
- ☐ attestazione ai sensi della L. 9.1.1989 n° 13 e D.P.R. 14.6.1989 n° 236,
- ☐ progetto e parere preventivo del comando Provinciale Vigili del Fuoco,
- ☒ quietanza n° del di versamento della somma di € 25,00 sul c.c. 118547 (diritti di segreteria)
- ☐ quietanza n° del di versamento della somma di € presso la Tesoreria Comunale, a titolo di pagamento dei contributi relativi alla denuncia di inizio attività

☐ altro _____

DICHIARA...

1) che il Progettista dei Lavori è Paolo TONARELLI, nato a Carrara (MS) il 26/06/1963 e residente a Carrara (MS) in viale Da Verrazzano n° 11/b (C.F. TNR PLA 63H26 B832E), iscritto all'Albo Professionale dei Geometri della provincia di Massa e Carrara al n° 685, con studio professionale in Carrara (MS), viale Da Verrazzano n° 11/b (tel+fax 0585/785265 e-mail gtbassociati@tiscalinet.it),

2) che il Direttore dei Lavori è Paolo TONARELLI, nato a Carrara (MS) il 26/06/1963 e residente a Carrara (MS) in viale Da Verrazzano n° 11/b (C.F. TNR PLA 63H26 B832E), iscritto all'Albo Professionale dei Geometri della provincia di Massa e Carrara al n° 685, con studio professionale in Carrara (MS), viale Da Verrazzano n° 11/b (tel+fax 0585/785265 e-mail gtbassociati@tiscalinet.it),

3) che le opere saranno eseguite:

☐ dalla Ditta con sede in
via/piazza n° (P.I.
.....), della quale si allega documentazione
di cui all'art.82, commi 8,9,10,11, L.R.01/05

☒ in economia diretta,

4) che l'intervento:

☒ non e' soggetto all'ambito di applicazione del D.Lgs n° 494/96;

☐ e' soggetto all'ambito di applicazione del D.Lgs n° 494/96 e pertanto si impegna a comunicare prima dell' inizio dei lavori l'avvenuta trasmissione all'Azienda U.S.L. della notifica preliminare ai sensi dell'art. 11 del D.Lgs n° 494/96; e conseguentemente dichiara che il Responsabile della Sicurezza è nat a il e residente a in via/piazza n° (C.F.), iscritto all'Albo Professionale dei della provincia di al n°, con studio professionale in via/piazza n° (tel - fax e-mail);

5) di essere edotto che, ai sensi e per gli effetti dell'art. 84 comma 1 della L.R. 03/01/05 n° 1, le opere avranno inizio dopo 20 (venti) giorni dalla data di presentazione della denuncia di inizio dell'attività;

6) di essere edotto che, ai sensi e per gli effetti dell'art.84 comma 4 della L.R. 03/01/05 n° 1, la presente denuncia di inizio dell'attività consente l'esecuzione dei relativi lavori entro il termine massimo di 3 (tre) anni;

7) di essere edotto dell'obbligo di comunicare, ai sensi e per gli effetti dell'art.86 comma 1 della L.R. 03/01/05 n° 1, la data di ultimazione dei lavori descritti nella presente denuncia di inizio dell'attività, oltre a quello di trasmettere la certificazione di conformità dell'opera realizzata al progetto presentato, redatta da professionista abilitato;

8) di essere edotto dell'obbligo di trasmettere, ai sensi e per gli effetti dell'art.86 comma 3 della L.R. 03/01/05 n° 1 e qualora ricorrano le condizioni previste dall'art.86 comma 2 della L.R. 03/01/05 n° 1, la certificazione di abitabilità o di agibilità delle unità immobiliari, redatta da professionista abilitato;


9) di essere edotto che, ai sensi della L. 22/12/2001 n° 443:



☒ le eventuali terre e/o rocce di scavo risultanti dai lavori previsti saranno trasportate e conferite in idoneo centro di trattamento/discarda autorizzata per la tipologia dei materiali o rifiuti in oggetto, nel rispetto delle norme vigenti in materia;

☐ i materiali di scavo eventualmente prodotti saranno gestiti al di fuori della normativa dei rifiuti, operando in conformità alle disposizioni contenute e richiamate dalla Legge 22.12.2001 n° 443 e successive modificazioni ed integrazioni (parere preventivo ARPAT);

10) che le opere da realizzare non ledono diritti di terzi;

Carrara, lì

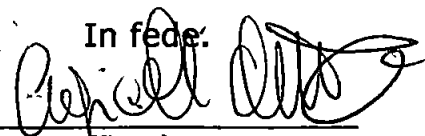In fede.

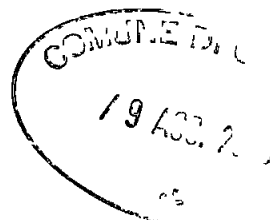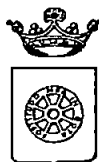(firma)



COMUNE DI CARRARA
SETTORE ASSETTO DEL TERRITORIO-URBANISTICA

Allegato a D.I.A. n° 447/06

RELAZIONE TECNICA ASSEVERATA

Art.84, comma 1, L.R. 03/01/05 n° 1

Il sottoscritto **Paolo TONARELLI** nato a Carrara il 26/06/1963 iscritto all' Albo Professionale dei Geometri della provincia di Massa e Carrara al n° 685 (C.F. TNR PLA 63H26 B832E), con studio professionale in Marina di Carrara, viale Da Verrazzano n. 11/B (tel. + fax 0585/785265 e-mail gtbassociati@tiscalinet.it), in qualità di Progettista dei Lavori di cui alla presente denuncia di inizio attività e con riferimento all'incarico progettuale ricevuto da **CARGIOLLI Matteo** residente in Carrara (MS) via del Commercio n° 3

DICHIARA

sotto la propria personale responsabilità ed ai sensi e per gli effetti dell'art. 84 della L.R. 03/01/05 n° 1 .

1) che le opere oggetto della presente denuncia di inizio dell'attività saranno eseguite sull'immobile posto in Carrara via del Commercio n° 3, censito catastalmente al foglio 42, mappale 45 sub. 9, con destinazione d'uso attuale:

☒ residenziale

☐ direzionale

☐ altro: _____

☐ produttiva

☐ artigianale

☐ turistico produttiva

☐ commerciale

e consistono in

a) demolizione di parete divisoria interna, formata da mattoni forati da cm. 10 di spessore, per l' allargamento del locale soggiorno;

b) ripristino di pavimentazione e di intonaci ove necessita;

c) ripristino di nicchia interna con demolizione di parete in mezzane non portante;

d) prolungamento dell' attuale controsoffitto in carton gesso;

e) pitturazioni e zoccolino.

e pertanto rientrano nella seguente tipologia d'intervento di cui all'art. 79 della L.R. 01/05:

☐ Comma 1, lettera a)

☐ Comma 1, lettera d)

☐ Comma 1, lettera b)

☐ Comma 1, lettera e)

☐ Comma 1, lettera c)

☐ Comma 1, lettera f)

☐ Comma 2, lettera a)

☐ Comma 2, lettera d1)

☒ Comma 2, lettera b)

☐ Comma 2, lettera d2)

☐ Comma 2, lettera c)

☐ Comma 2, lettera d3)

☐ Comma 2, lettera d)

☐ Comma 2, lettera e)

2) che il fabbricato oggetto della presente denuncia di inizio dell'attività è:

☒ preesistente all'anno 1942, come da atto sostitutivo di notorietà allegato alla presente,

☐ preesistente all'01/09/1967, come da atto sostitutivo di notorietà allegato alla presente,

☐ realizzato con licenza/concessione edilizia n° del

☐ realizzato con concessione edilizia in sanatoria L. ____/____ n° del

3) che l'immobile/area/edificio oggetto della presente denuncia di inizio dell'attività ha subito trasformazioni a seguito dei seguenti atti amministrativi:

☐ licenza/concessione edilizia n° del

☐ autorizzazione edilizia n° del

☐ conc. edilizia in sanatoria (ex art. 13 L. 47/85) n° del

☐ autorizz. edilizia in sanatoria (ex art.13 L.47/85)n° del

☐ comunicazione ex art. 26 L. 47/85 del

☐ denuncia di inizio attività del

☐ conc. edilizia in sanatoria (ex art.31 L.47/85) n° del

☐ conc. edilizia in sanatoria (ex art.39 L 724/94)n° del

4) che per la realizzazione delle opere descritte al precedente punto 1) ricorrono le condizioni di cui all'art. 79, comma 4, della L.R. 03/01/05 n° 1,

SI ☐

NO ☒

5) che l'immobile/area/edificio oggetto della presente denuncia di inizio dell'attività è posto in area che il vigente Strumento Urbanistico classifica come segue:

Piano Strutturale:

Sistema / Sub Sistema _____

U.T.O.E. _____

Regolamento Urbanistico:

Edificio classificato **A2**

Area classificata _____

☐ allego documentazione di cui all'art.81 L.R.01/05. (fabbricati "A")

6) che l'immobile/area/edificio oggetto della presente denuncia di inizio dell'attività rientra nelle seguenti aree sottoposte ai relativi vincoli, le cui tutele risultano di competenza dell'Amministrazione Comunale e/o di altri Enti o Amministrazioni:

N°	DESCRIZIONE VINCOLO	SI	NO
1	Vincolo paesaggistico ambientale D.Lgs. n° 42/04		X
2	P.A.I. Piano Assetto Idrogeologico D.G.R.T. 1328/04 - P.I.E.		X
3	P.A.I. Piano Assetto Idrog. D.G.R.T. 1328/04 - P.I.M.E.		X
4	P.A.I. Piano Assetto Idrog. D.G.R.T. 1328/04 - P.F.E.		X
5	P.A.I. Piano Assetto Idrog. D.G.R.T. 1328/04 - P.F.M.E.		X
6	D.M. 21/12/99 Perimetrazione sito di bonifica di interesse nazionale della Prov. di Massa Carrara		X
7	Vincolo Idrogeologico L. 3267/23 ☐ opere soggette a dichiarazione di cui al Tit.III ,art 100 Legge Forestale ☐ opere soggette ad autorizzazione di cui al Tit.III, art 101 Legge Forestale		X
8	Fascia di rispetto Autostradale (SALT)		X
9	Fascia di rispetto ferroviario (FS)		X
10	Fascia di rispetto strada statale (ANAS)		X
11	Fascia di rispetto strada provinciale (Amm. Provinc.)		X
12	Vincolo Forestale (Amm. Prov.)		X
13	Fascia di rispetto elettrodotto (ENEL)		X
14	Fascia di rispetto metanodotto (SNAM)		X
15	Demanio Idrico (Reg. Toscana- Genio Civile)		X
16	Demanio Marittimo (Minist. Trasp. Navig. - Capitaneria di Porto - S.O.T. Marina di Carrara		X
17	Consorzio Zona Industriale Apuana (C.Z.I.A. Massa)		X
18	Altri		

7) che la realizzazione delle opere descritte al precedente punto 1) ai sensi e per gli effetti della L. 5.3.1990 n° 46 e del D.P.R. 6.12.1991 n° 447:

- ☐ comporta, l'obbligo della redazione del progetto di installazione dei seguenti impianti tecnologici:
- 1 di produzione, trasporto, distribuzione ed utilizzazione dell'energia elettrica,
 - 2 radiotelevisivo ed elettronico in genere, le antenne e di protezione da scariche atmosferiche,
 - 3 di riscaldamento e climatizzazione,
 - 4 idrotermosanitari e di trasporto, trattamento, uso, accumulo e consumo di acqua,
 - 5 di trasporto ed utilizzazione di gas,
 - 6 di sollevamento di persone o cose,
 - 7 di protezione antincendio, allegato alla presente e composto di n° tavole e di relazione tecnica,

☒ non comporta l'obbligo della redazione del progetto di installazione degli impianti tecnologici.

8) che la realizzazione delle opere descritte al precedente punto 1) ai sensi e per gli effetti della L. 9.1.1991 n° 10 e del D.P.R. 26.8.1993 n° 412:

☐ comporta il calcolo delle dispersioni termiche ed il progetto di contenimento dei consumi energetici, con le necessarie verifiche, allegato alla presente e composto di n° tavole e di relazione tecnica,

☒ non comporta il calcolo delle dispersioni termiche ed il progetto di contenimento dei consumi energetici,

9) che la realizzazione delle opere descritte al precedente punto 1) ai sensi e per gli effetti della L. 5.11.1971 n° 1086 e della L. 2.2.1974 n° 64, nonché delle relative norme tecniche:

☐ comporta l'obbligo della denuncia dei lavori e presentazione dei progetti presso la struttura regionale competente ai sensi dell'Art. 105 L.R. 01/05;

☒ non comporta l'obbligo della denuncia dei lavori e presentazione dei progetti,

10) che l'immobile/area/edificio descritto al precedente punto 1)

☐ è pubblico o privato aperto al pubblico, e pertanto le opere descritte al precedente punto 1) risultano conformi alle disposizioni della L. 5.2.1992 n° 104 e del D.P.R. 24.7.1996 n° 503, come attestato dagli elaborati grafici e dalla relazione tecnica allegati alla presente,

☒ non è pubblico né privato aperto al pubblico e pertanto le opere descritte al precedente punto 1) risultano conformi alle disposizioni della L. 9.1.1989 n° 13 e del D.P.R. 14.6.1989 n° 236

11) che la realizzazione delle opere descritte al precedente punto 1)

☐ è relativa all'attività n° elencata al D.M. 16.2.1982 e pertanto è soggetta al parere preventivo del Comando Provinciale dei Vigili del Fuoco, che si allega alla presente unitamente a n° tavole ed alla relazione tecnica, debitamente vistata,

☒ non è relativa ad attività elencate al D.M. 16.2.1982, come da attestazione allegata alla presente, e pertanto non è soggetta al parere preventivo del Comando Provinciale dei Vigili del Fuoco,

12) che la realizzazione delle opere descritte al precedente punto 1)

☐ è soggetta all'applicazione delle disposizioni previste dal D. Lgs. 14.8.1996 n° 494 e pertanto il sottoscritto si impegna, ai sensi e per gli effetti dell'art. 82, comma 12, della L.R. 03/01/05 n° 1, a comunicare tempestivamente a codesto Comune gli estremi della notifica preliminare di cui all'art. 11 del D. Lgs. 14.8.1996 n° 494, che dovrà avvenire, obbligatoriamente, prima dell'inizio dei lavori.

☒ non è soggetta all'applicazione delle disposizioni previste dal D. Lgs. 14.8.1996 n° 494,

13) che la realizzazione delle opere descritte al precedente punto 1) comporta incremento del carico urbanistico ai sensi dell'art. 120, comma 1, della L.R. 01/05 e pertanto:

☐ è soggetta al pagamento dei contributi di cui al Titolo VII della L.R. 03/01/05 n° 1, determinati come da tabelle seguenti .

ONERI URBANIZZAZIONE PRIMARIA	TIPO DI INSEDIAMENTO	
	TIPO DI INTERVENTO	
	CONSISTENZA INTERVENTO mq.	
	IMPORTO UNITARIO € _____	TOTALE ONERI URBANIZZAZIONE PRIMARIA € _____

ONERI URBANIZZAZIONE SECONDARIA	TIPO DI INSEDIAMENTO	
	TIPO DI INTERVENTO	
	CONSISTENZA INTERVENTO mq.	
	IMPORTO UNITARIO € _____	TOTALE ONERI URBANIZZAZIONE SECONDARIA € _____

CONTRIBUTO COSTO DI COSTRUZIONE	TIPO DI INSEDIAMENTO	
	TIPO DI INTERVENTO	
	CONSISTENZA INTERVENTO mq	
	IMPORTO UNITARIO € _____	TOTALE CONTRIBUTO COSTO DI COSTRUZIONE € _____

IMPORTO TOTALE CONTRIBUTO € _____	
SI RICHIEDE LA RATEIZZAZIONE DELL'IMPORTO IN RATE N. (max. n. 4)	N. _____
IMPORTO CIASCUNA RATA	€ _____

- ☒ non comporta incremento del carico urbanistico ai sensi dell'art. 120, comma 1, della L.R. 01/05 e pertanto non è soggetta al pagamento dei contributi di cui al Titolo VII della L.R. 03/01/05 n° 1.

14) che la realizzazione delle opere descritte al precedente punto 1):

- ☐ sono interventi disciplinati dal Codice della Strada e pertanto sono conformi a quanto stabilito dall'Art. 22 del C.d.S. e dall'Art. 46 del Reg. di Attuazione;
- ☒ non sono interventi disciplinati dal C d.S.

15) che la realizzazione delle opere descritte al precedente punto 1) ai sensi dell'Art. 82, comma 5 della L.R. 01/05:

- ☒ non comportano parere discrezionale Az. USL e pertanto certifica che le stesse sono conformi alla normativa vigente in materia igienico sanitaria
- ☐ comportano parere discrezionale Az. USL e pertanto allega documentazione necessaria al rilascio del medesimo;
- ☐ allega parere A. USL n° _____ prot. _____ del _____

16) che in caso di movimentazione terre e/o materiali di scavo:

☐ le terre e/o rocce di scavo risultanti dai lavori previsti saranno trasportate e conferite in idoneo centro di trattamento/discardica autorizzata per la tipologia dei materiali o rifiuti in oggetto, nel rispetto delle norme vigenti in materia;

oppure

☐ che i materiali di scavo eventualmente prodotti saranno gestiti al di fuori della normativa dei rifiuti, operando in conformità alle disposizioni contenute e richiamate dalla Legge 22.12.2001 n° 443 e successive modificazioni ed integrazioni (parere preventivo ARPAT);

Alla presente denuncia di inizio attività è allegata, quale parte sostanziale ed integrante, la seguente documentazione:

- ☒ relazione tecnica asseverata integrativa della presente,
- ☒ autocertificazione ai sensi dell'Art. 82 comma 5 lettera a) L.R. 01/05;
- ☐ documentazione redatta ai sensi dell'Art. 81 L.R. 01/05;
- ☐ altro _____


Ai sensi e per gli effetti dell'art. 84 comma 1 della L.R. 03/01/05 n° 1 il sottoscritto Progettista dei Lavori, con la presente assevera la conformità delle opere da realizzare agli strumenti urbanistici adottati o approvati ed al regolamento edilizio comunale vigente, nonché il rispetto delle norme di sicurezza ed igienico-sanitarie.

Ai sensi e per gli effetti dell'art. 84 comma 5 della L.R. 03/01/05 n° 1 il sottoscritto Progettista dei Lavori, in ordine a tutto quanto sopra descritto ed asseverato, dichiara di essere consapevole che con la presente dichiarazione asseverata assume per sé la qualità di persona esercente un servizio di pubblica necessità ai sensi degli articoli 359 e 481 del Codice Penale, e che pertanto è a conoscenza delle penalità previste in caso di dichiarazioni mendaci o che affermano fatti non conformi al vero.

Carrara lì


IL PROGETTISTA DEI LAVORI

(timbro e firma)

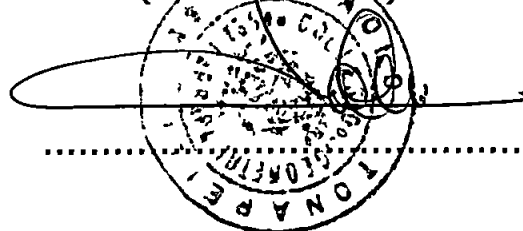

DICHIARAZIONE SOSTITUTIVA DELL' ATTO DI NOTORIETA'

(Art. 4 Legge 15/68)

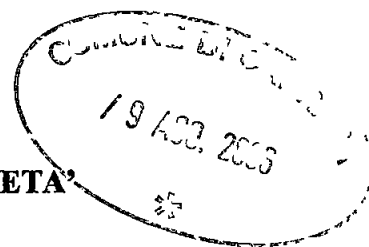

La presente dichiarazione viene resa dall' interessato nelle forme previste dall' art 2, commi 10 e 11, Legge 191/98, in quanto atto di notorietà contenuto in istanza rivolta alla pubblica amministrazione o a gestori ed esercenti pubblici servizi. Il presente atto è valido esclusivamente per la pubblica amministrazione o per gestori e/o esercenti pubblici servizi. In caso di uso diverso l' atto è nullo

A norma dell' art 11, comma 3° del DPR 403/98, l' amministrazione pubblica provvede ad effettuare controlli a campione circa la veridicità della dichiarazione rilasciata sul presente modello. Qualora dovesse emergere la non veridicità della dichiarazione, il dichiarante, oltre a perdere ogni eventuale beneficio ottenuto, viene denunciato all' Autorità giudiziaria, ai sensi dell' art 26 Legge 4/1/1968 n. 15. I dati contenuti nella presente dichiarazione saranno utilizzati esclusivamente per le finalità previste dalla Legge 675/1996

Il sottoscritto :

CARGIOLLI Matteo, nato a Carrara il 20/05/1976 (C F CRG MTT 76E20 B832P),
residente in Carrara, via del Commercio n° 3,


in qualità di proprietario dell'immobile ubicato in Carrara, via Agricola n° 129, distinto catastalmente al Fg 42 mapp 45 sub 9 dichiara sotto la propria personale responsabilità e consapevole delle conseguenze civili e penali nelle quali possono incorrere in caso di dichiarazioni false o mendaci, secondo quanto disposto dall' art 26 della Legge 4/1/1968, n 15, quanto segue

- che il fabbricato in oggetto è anteriore all'anno 1942

Marina di Carrara, lì

In Fede

Non soggetto ad autentica ai sensi commi 10 e 11, art. 2 Legge 191/98. Allegare fotocopia non autentica di documento di identità valido

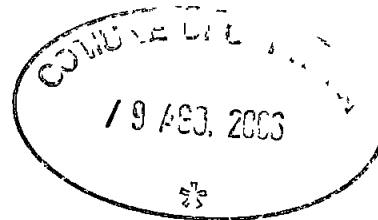

9. AB

PATENTE DI GUIDA REPUBBLICA ITALIANA

1 CARGIOLLI
2 MATTEO
3 20/05/76 CARRARA (MS)

4a. 07/05/2004

4c. MCTC-MS

4b. 07/05/2014


5 MS5066065G

7 *Epalli* *Clotze*

8. CARRARA (MS)
DEL COMMERCIO 3

**AUTOCERTIFICAZIONE DI CONFORMITA' DEL PROGETTO ALLE NORME
IGIENICO-SANITARIE**

(art. 82, comma 5, lettera a) della LR 01/2005 ; art. 47 del DPR 445/2000)

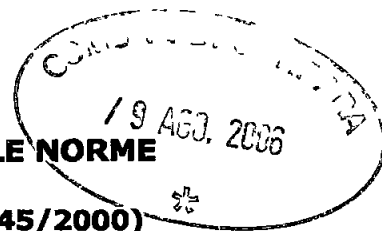

Da utilizzare solo nel caso in cui il progetto riguardi interventi di edilizia residenziale ovvero la cui verifica in ordine alla conformità alle norme igienico-sanitarie non comporti valutazioni tecnico-discrezionali

AL SETTORE URBANISTICA
del Comune di Carrara

Il sottoscritto geom. Paolo TONARELLI nato a Carrara il 26/06/1963 residente in Marina di Carrara Viale da Verrazzano n. 11 bis in qualità di tecnico incaricato, sotto la propria responsabilità e consapevole delle sanzioni penali previste dall'art. 76 del DPR 28 Dicembre 2000, n. 445 e successive modificazioni per le ipotesi di falsità in atti e dichiarazioni mendaci, ai sensi e per gli effetti di cui all'art. 6, comma 4bis, lettera a) della legge Regionale 14 Ottobre 1999, n. 52 e successive modificazioni

D I C H I A R A

che il progetto presentato da **CARGIOLLI Matteo**, nato a Carrara il 20/05/1976 residente in Carrara, via del Commercio n° 3 (C.F.: CRG MTT 76E20 B832P) c.a.p. 54033, e relativo ad intervento di Manutenzione Straordinaria sull'immobile posto in Carrara, via del Commercio n° 3, censito catastalmente al foglio 42 mappale 45 sub. 9 Cat. A2

E' CONFORME ALLE VIGENTI NORME IGIENICO-SANITARIE

Ai sensi dell'art. 38 del DPR 28/12/00, n. 445

☐ l'autocertificazione è sottoscritta dal dichiarante in presenza del dipendente addetto


☒ l'autocertificazione è depositata, già sottoscritta dal dichiarante, insieme alla fotocopia, non autenticata, di un documento d'identità del dichiarante in corso di validità

Carrara,



Il tecnico incaricato

Visto il documento

Il dipendente addetto

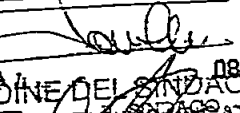Cognome	TONARELLI	
Nome	PAOLO	
nato il	26/06/1963	
(atto n.	389 1s	
a	CARRARA (MS)	
Cittadinanza	ITALIANA	
Residenza	CARRARA (MS)	
Via	Via AGRICOLA N° 8/A	
Stato civile	Coniugato	Firma del titolare 
Professione	GEOMETRA	
CONNOTATI E CONTRASSEGNI SALIENTI		
Statura	1.72	CARRARA D'ORDINE DEL SINDACO Il FUNZIONARIO INCARICATO Impronta del municipio sinistro (Dr. Fausto Frasca)
Capelli	Castani	
Occhi	Castani	
Segni particolari		
mpos: dovuta al Comune € 5,25		

7-9 AGO 2006

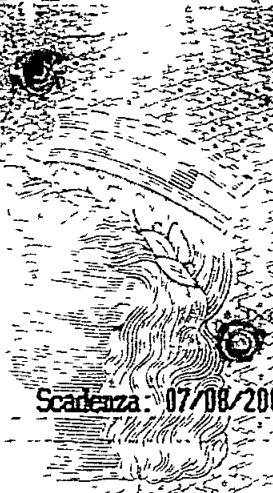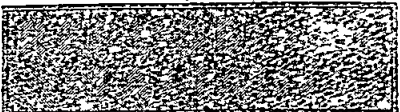	Scadenza: 07/08/2007
	AG 9847668
	
	1925 OFFICINA CV ROMA

REPUBBLICA ITALIANA
COMUNE DI CARRARA
CARTA D'IDENTITA
N° AG 9847668
DI TONARELLI
PAOLO

Foto n .1

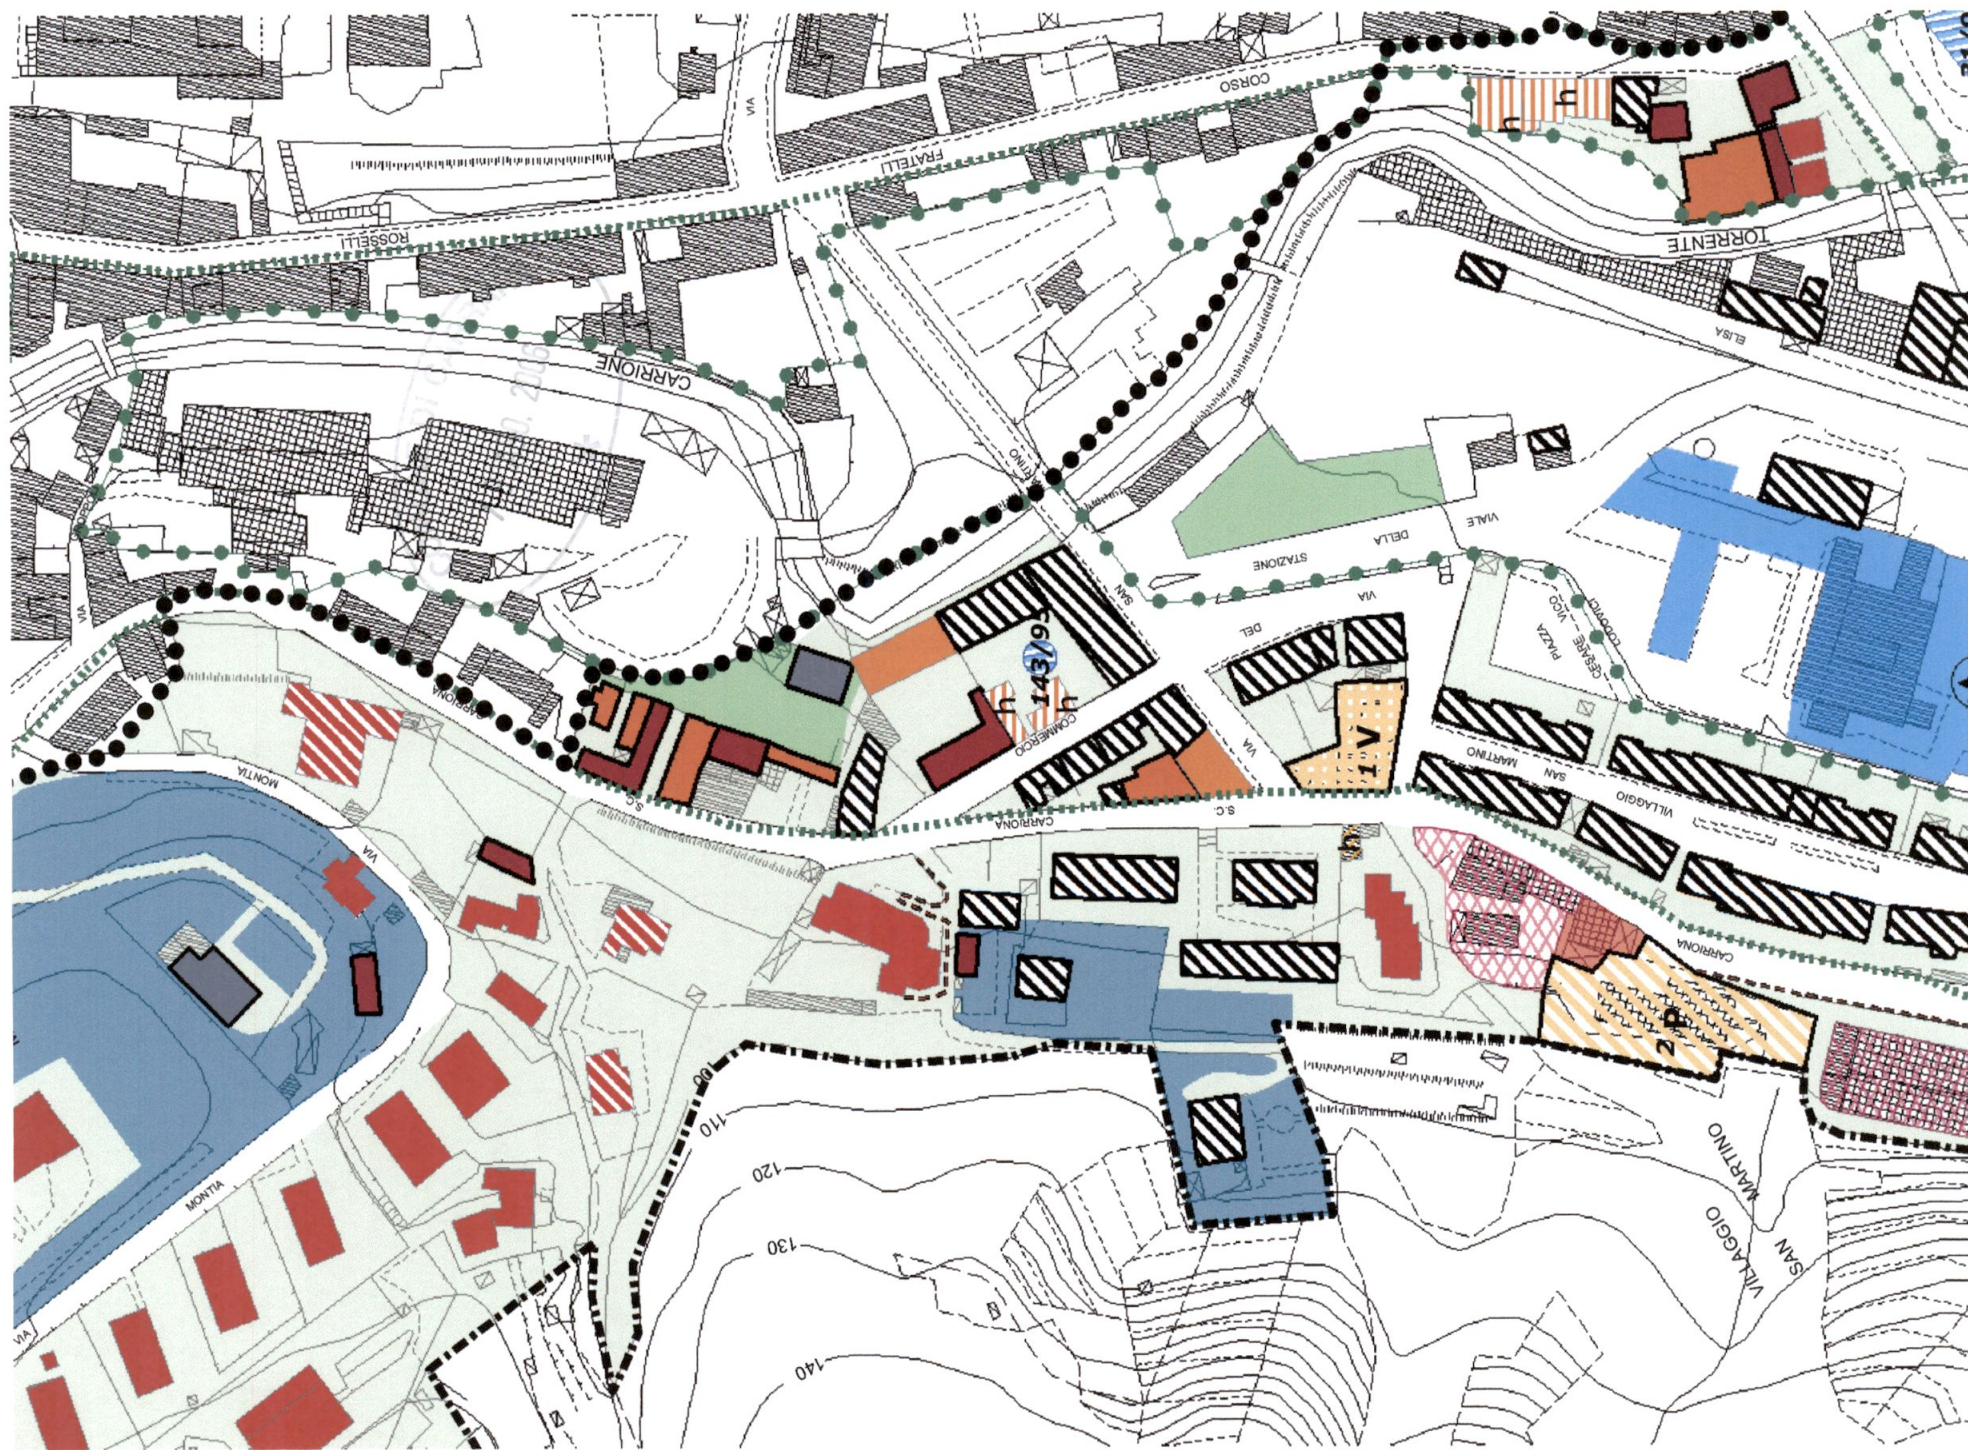



foto n .2



Foto n .3






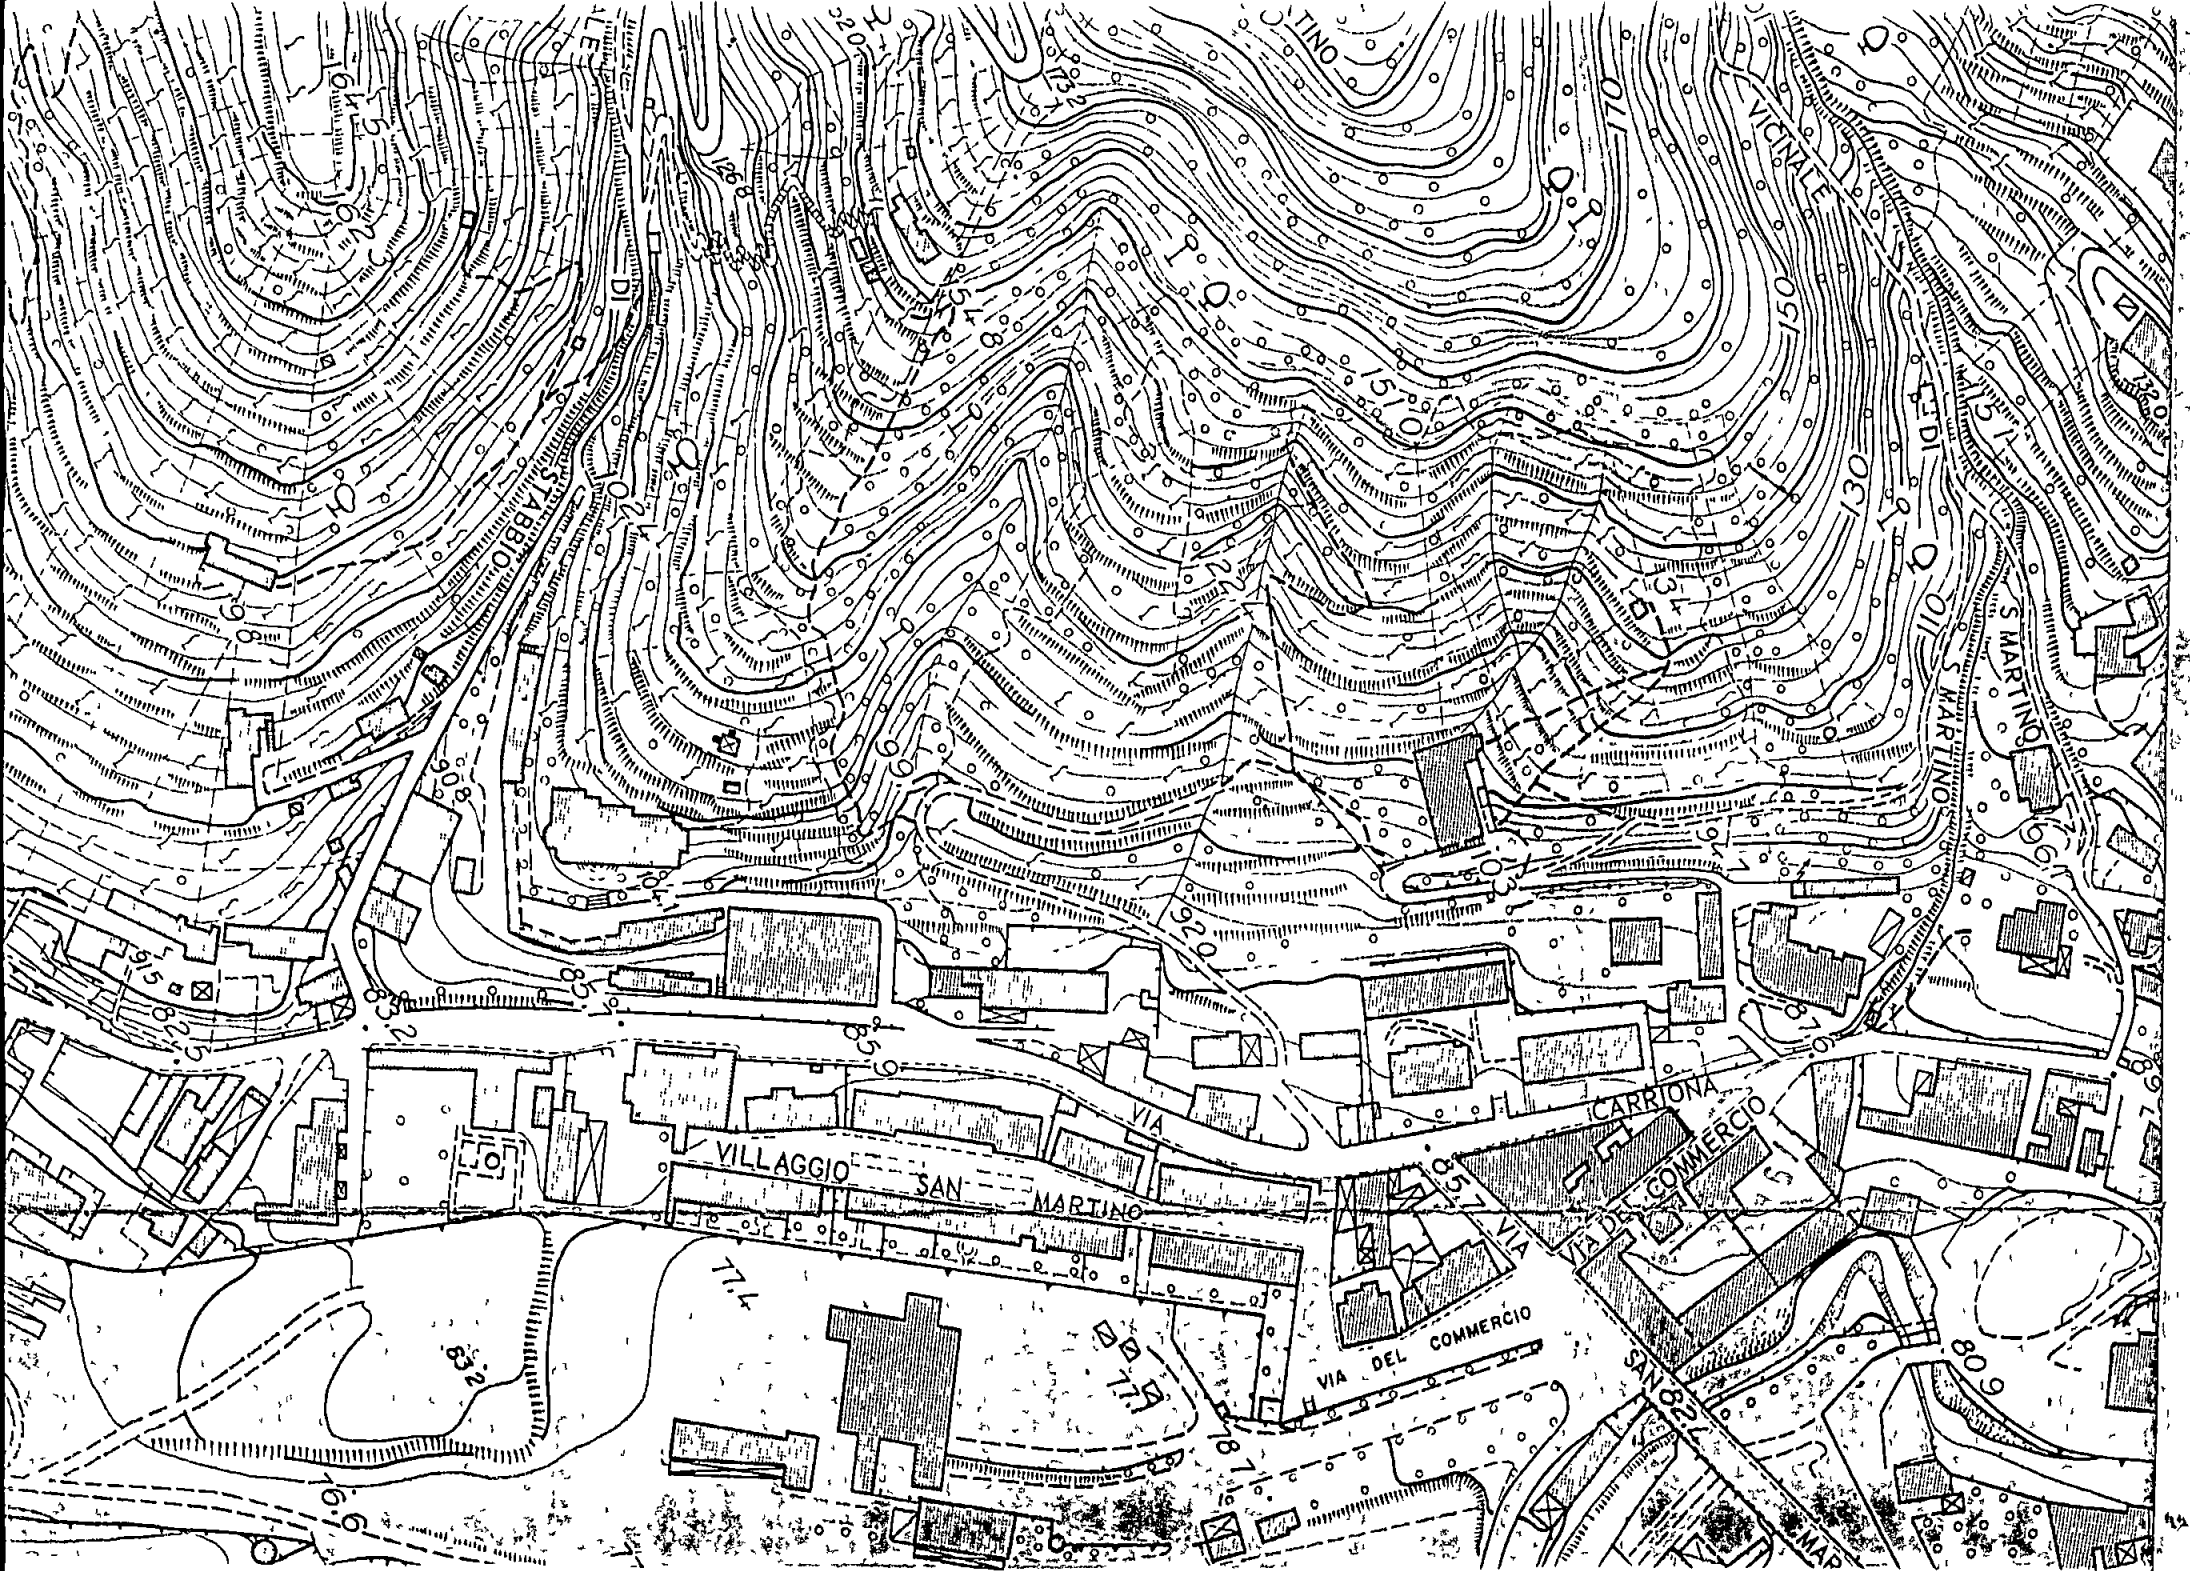

COMUNE DI CIVITA'

19 AGO 2006

F O G L I O 39

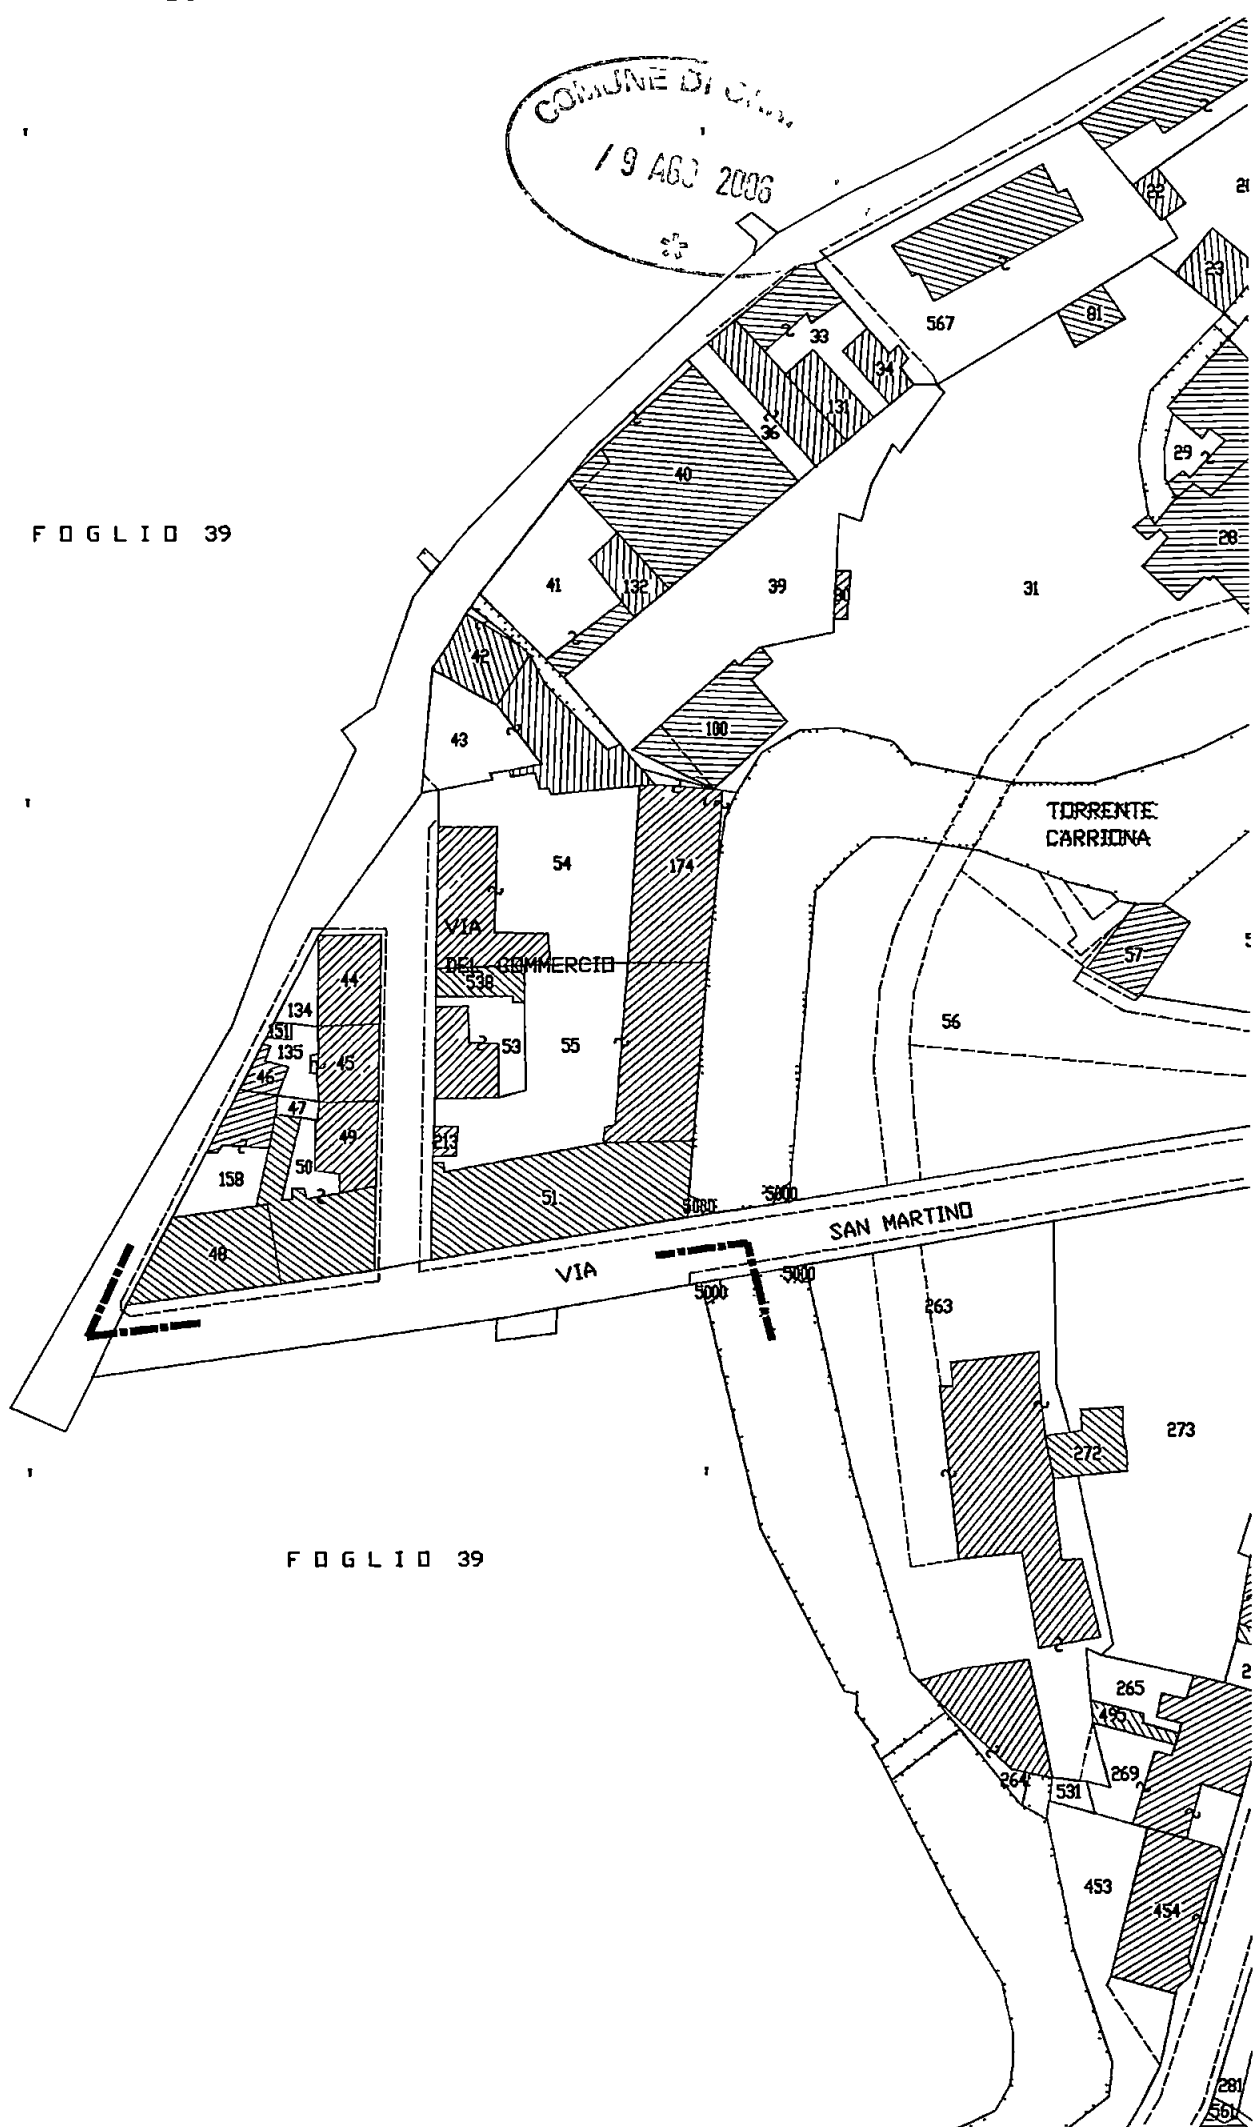


F O G L I O 39


COMUNE DI CARRARA - Opere di manutenzione straordinaria

Planimetria dello stato attuale - scala 1 100

Ubicazione via del Commercio n 3 foglio 42 mapp 45 sub 9

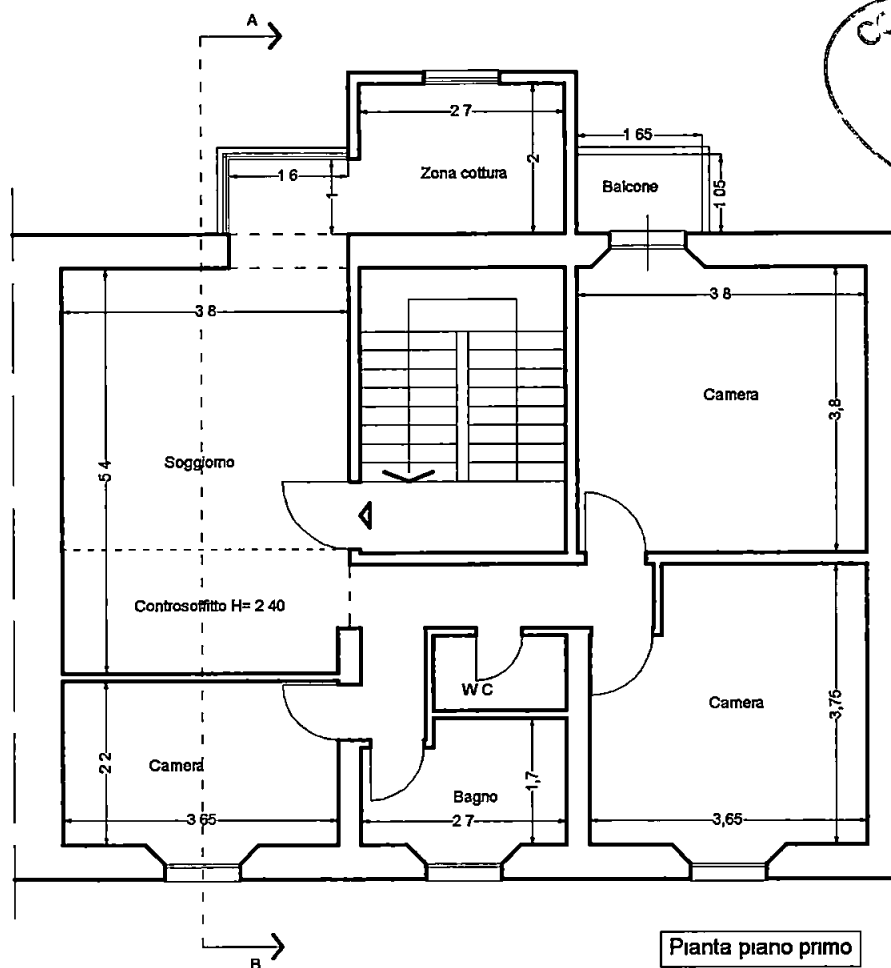

Comune di Carrara
19 AGO 2006

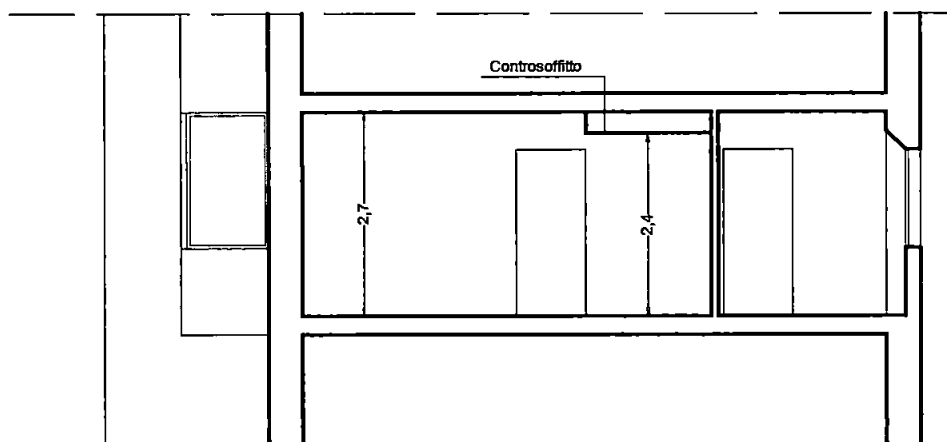





Sezione A-B

Il Tecnico
[Signature]

COMUNE DI CARRARA - Opere di manutenzione straordinaria

Planimetria dello stato di progetto - scala 1 100



Ubicazione via del Commercio n 3 foglio 42 mapp 45 sub 9

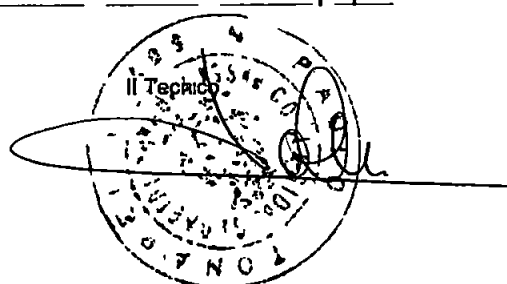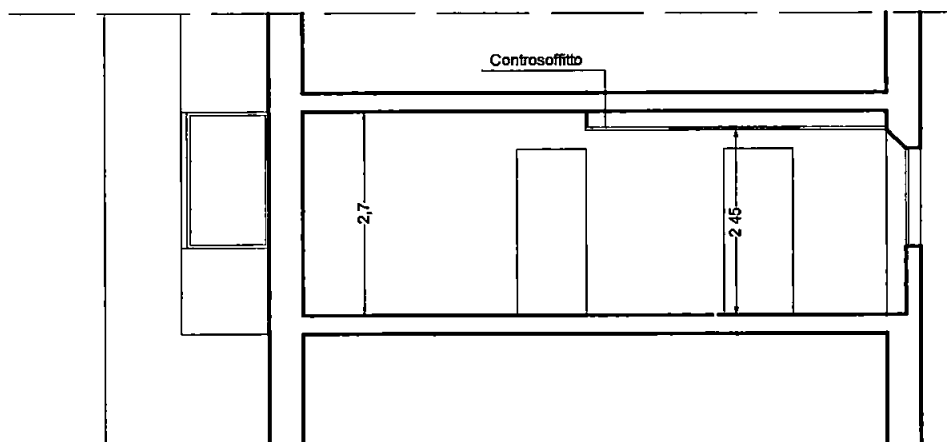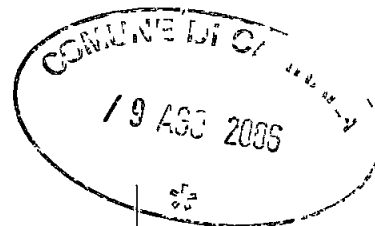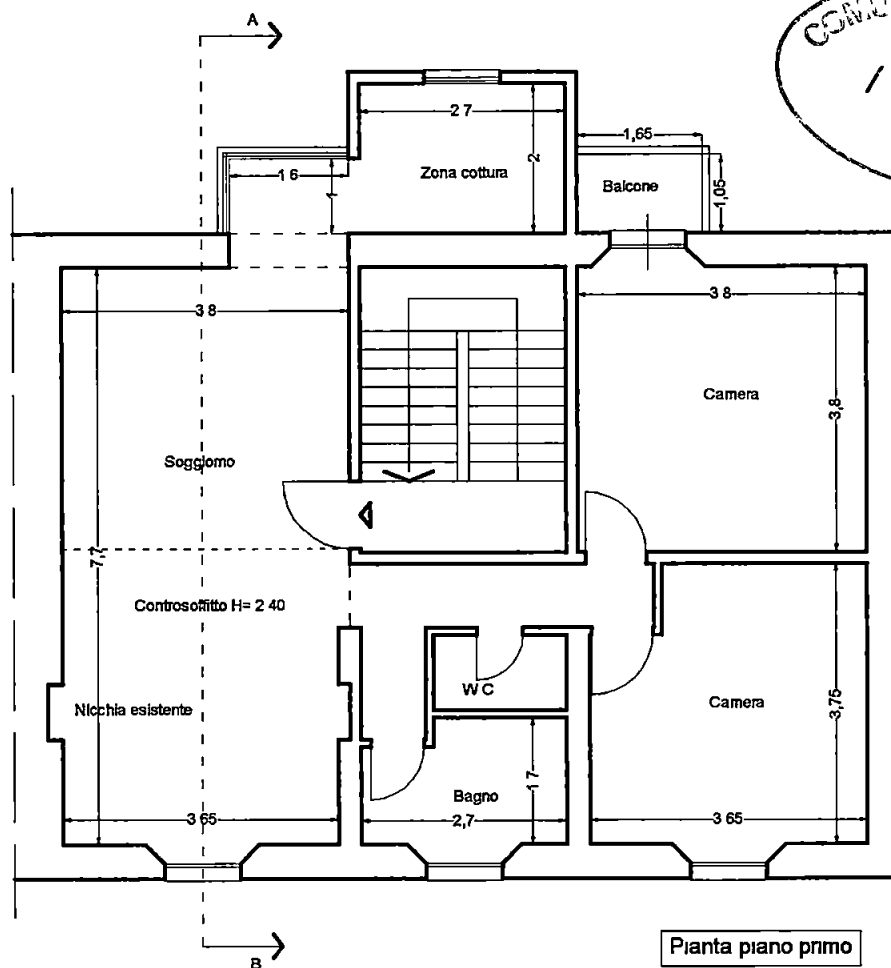

COMUNE DI CARRARA - Opere di manutenzione straordinaria

Planimetria dello stato di raffronto - scala 1:100

Ubicazione: via del Commercio n. 3 foglio 42 mapp. 45 sub. 9

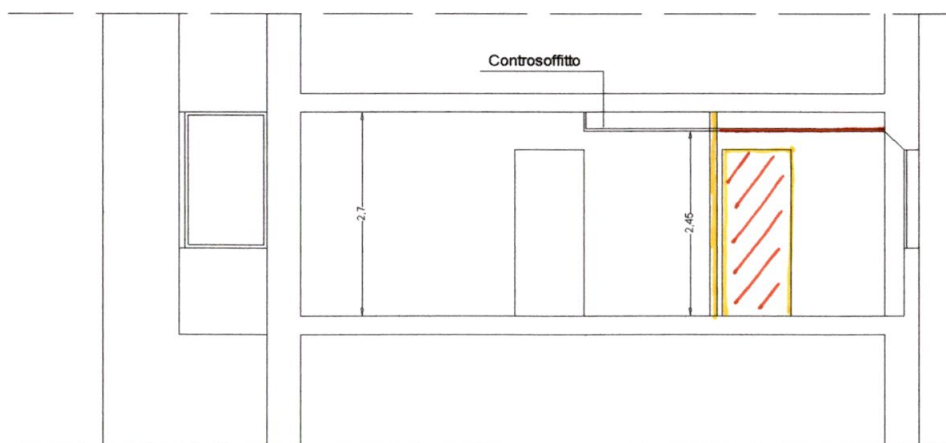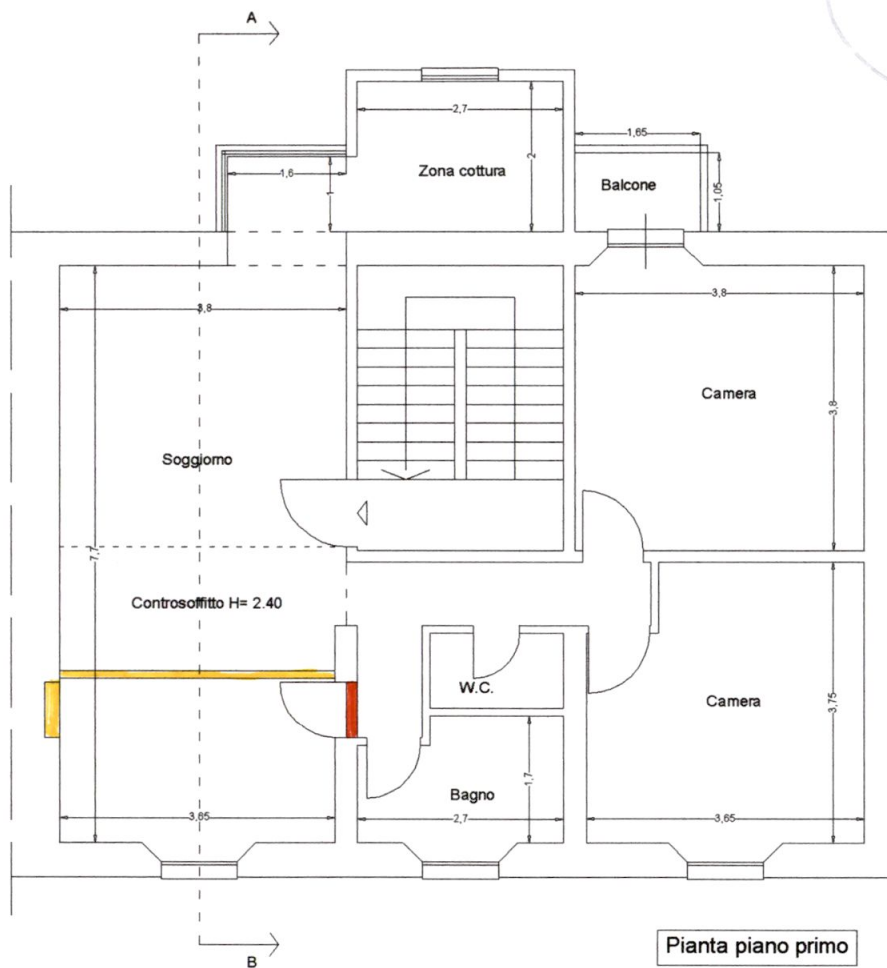

Sezione A-B

