

AUTORIZZAZIONE PER CHIUSURA MAGAZZINO
CON /ERRAMENTI METALLICI.

FABBRICATO /ITO IN ARREDA, VIA COLONNATO TE

PROPRIETA': POLI FILIBERTO *Poli Filiberto*

24 MAR. 1993



APPROVATO

Approvato dal Sindaco alle condizioni
indicate nella Autorizzazione
del 23 APR. 1993


Vanice

IL TECNICO

GEOM. GENOVESE/FC.

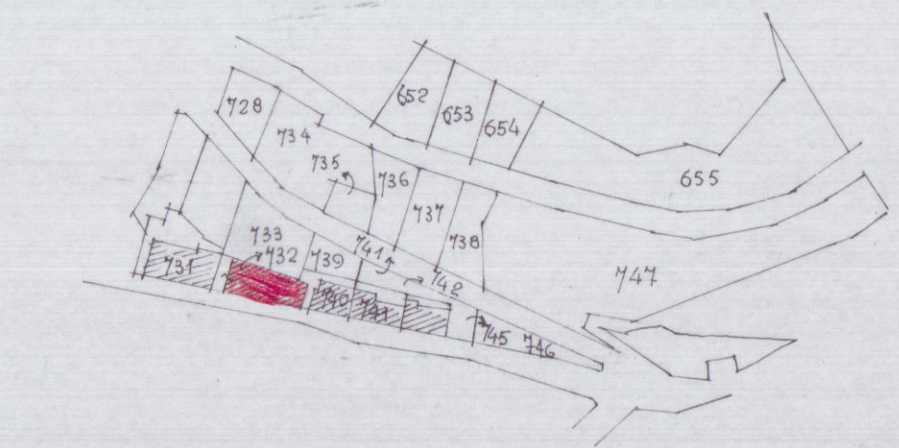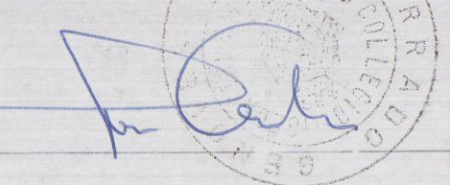

STALCIO PLANIMETRICO 1:2000
FOGLIO 32 MAPPALE 732

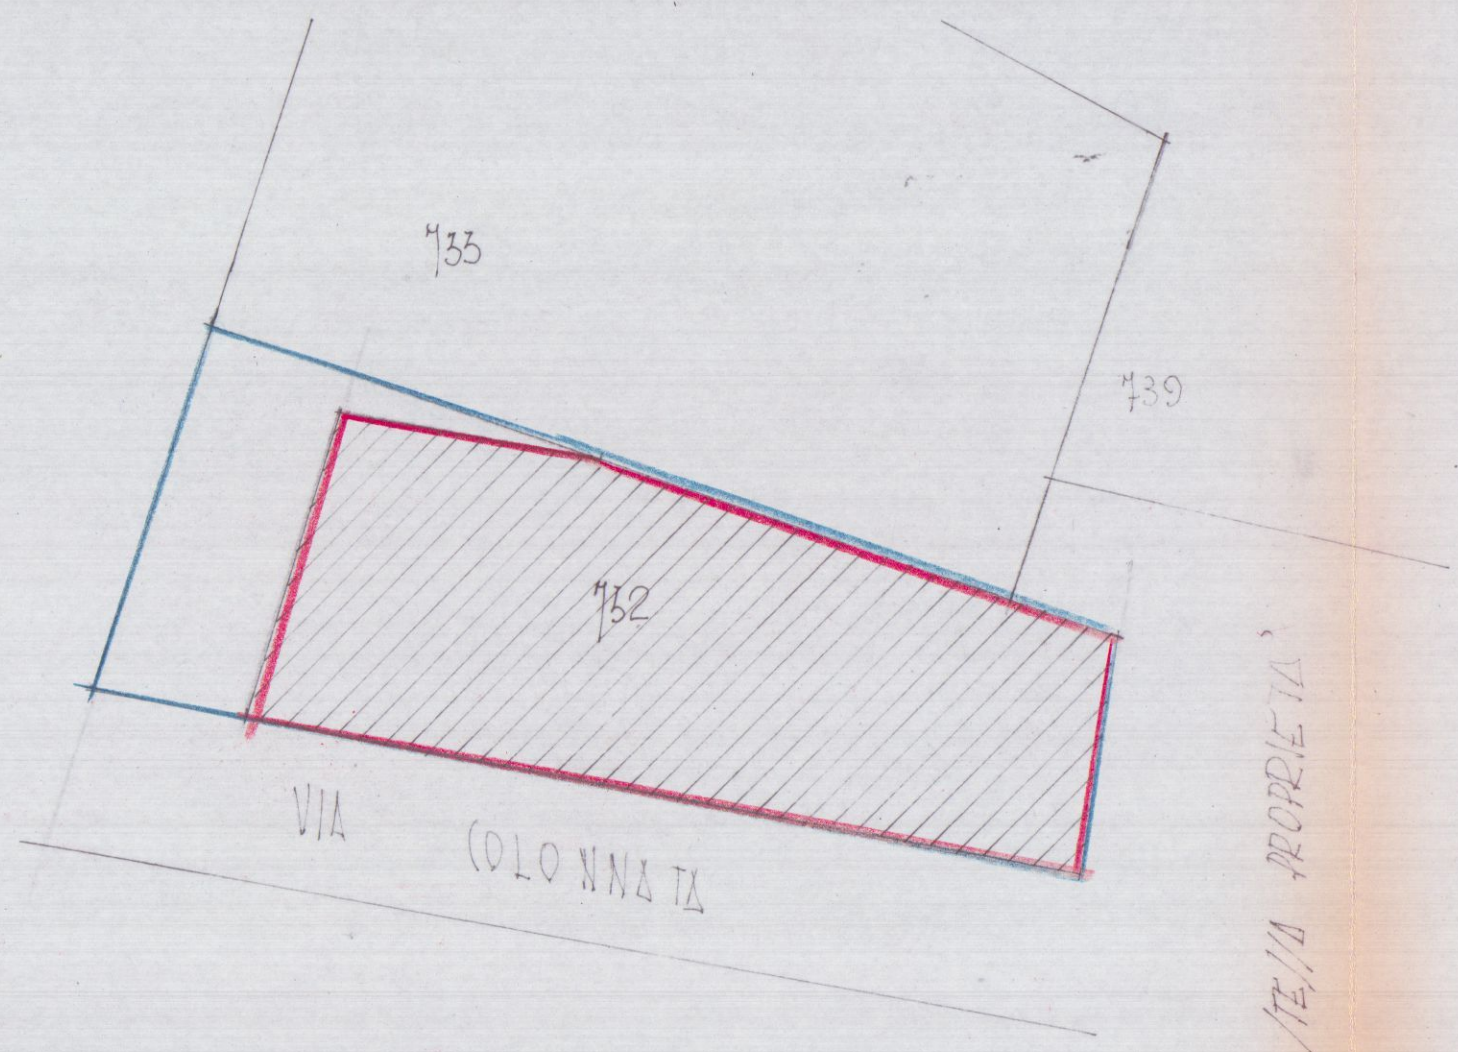

STALCIO PLANIMETRICO 1:2000
FOGLIO 32 MAPPALE 732

VIA COLONNATO

