

COMUNE DI CARRARA
 - 2 Via Provinciale Avenza - Sarzana 91

**Accertamento di conformità' in Sanatoria
 per cambio d'uso con opere**

Il Committente
 Sig.ra Raggi Raffaella

Il Progettista
 Arch. Roberto Martelli


**STATO PRIMA 1970, STATO ATTUALE ,
 STATO DI RAFFRONTO**

DATI CATASTALI FOGLIO: 65 MAPPALE: 250 SUB: 1	DATA 16.04.2019 SCALE 1:100	TAV. 1
--	--------------------------------------	------------------




An aerial photograph of a residential neighborhood. The houses are mostly red-roofed and arranged in a grid-like pattern. A red circle is drawn around a specific house in the upper-middle section of the image. The surrounding area includes streets, lawns, and other buildings.


stralcio aerofotogrammetrico

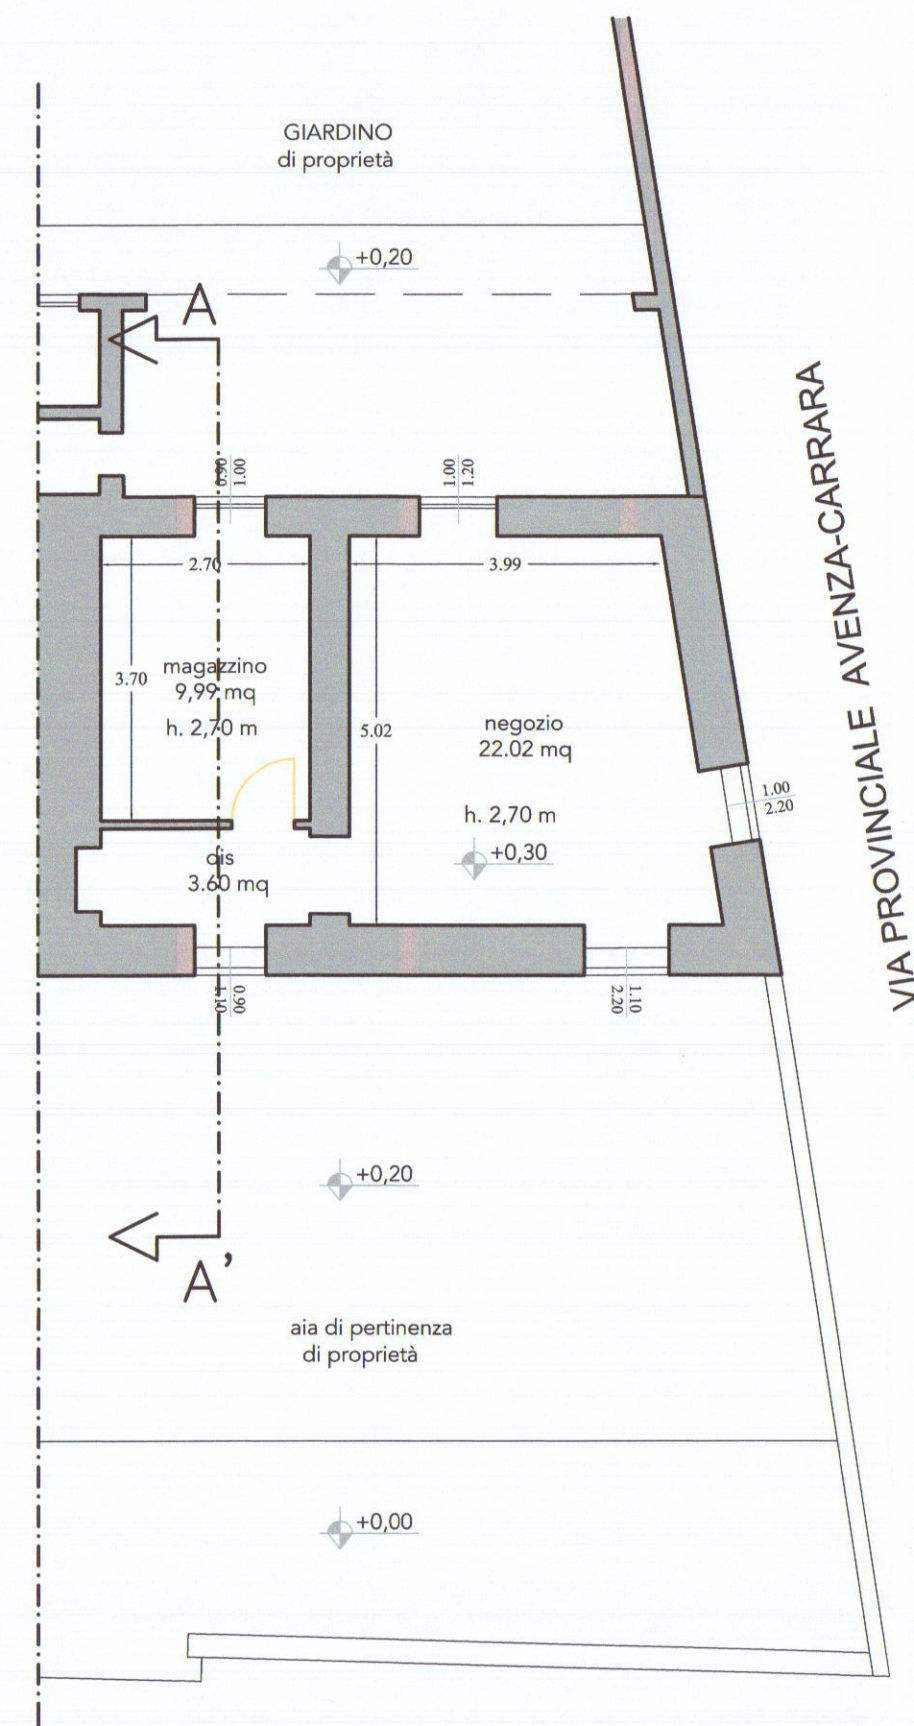

STATO ANTE 1970
PIANTA SCALA 1:100

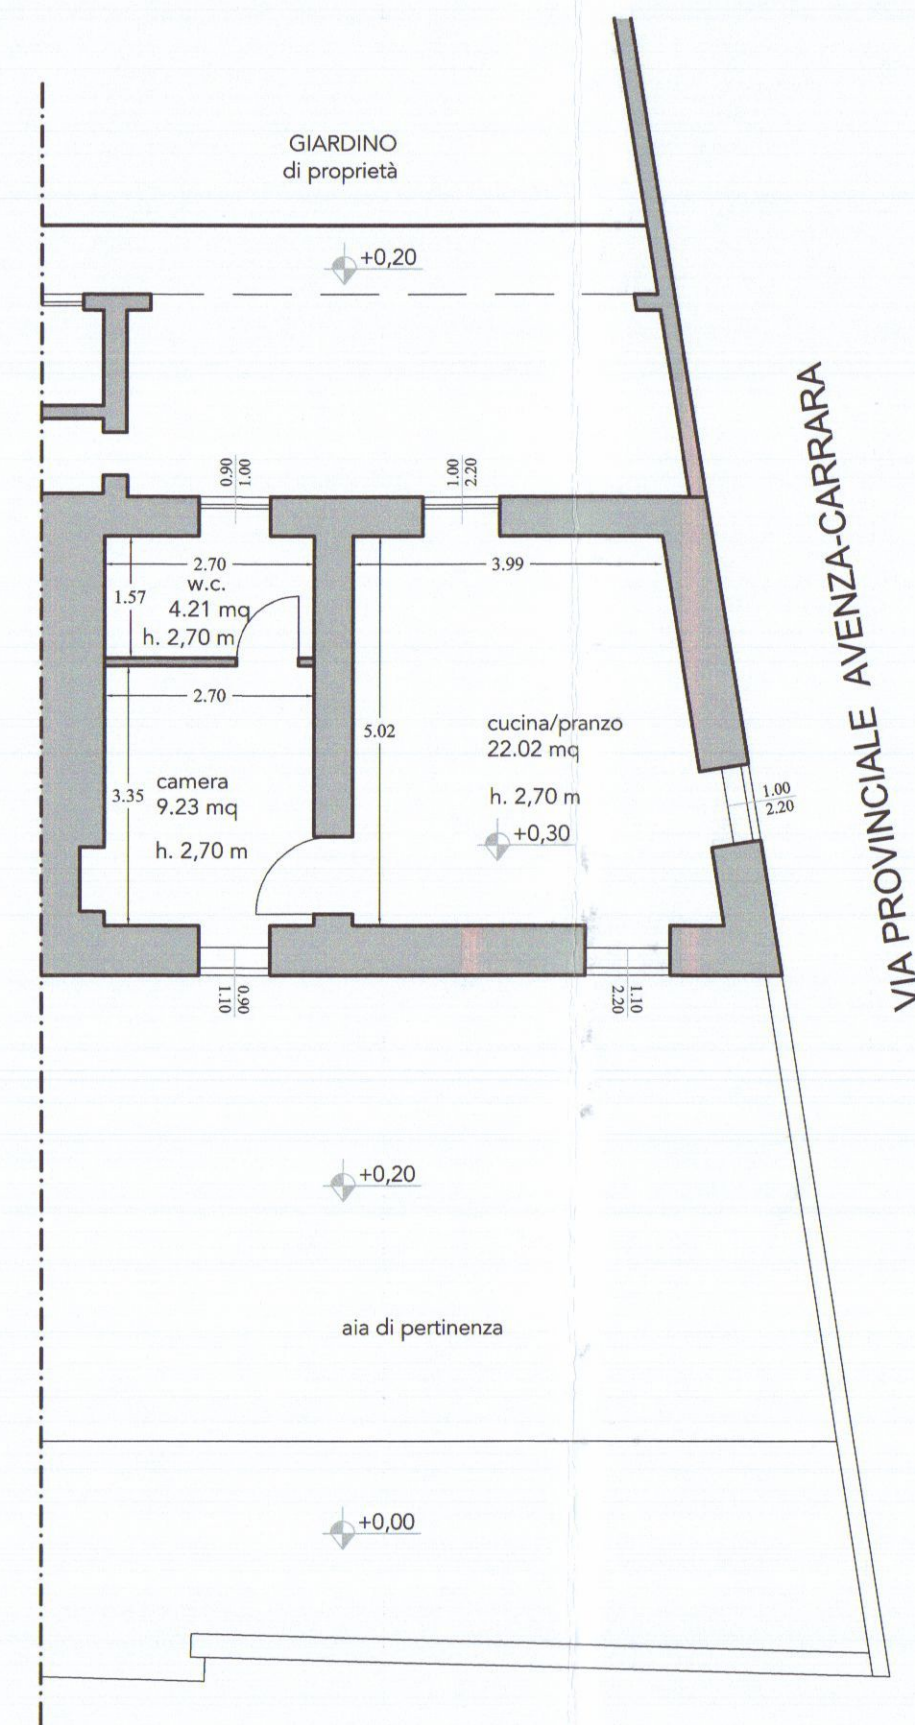

STATO ATTUALE
PIANTA SCALA 1:100

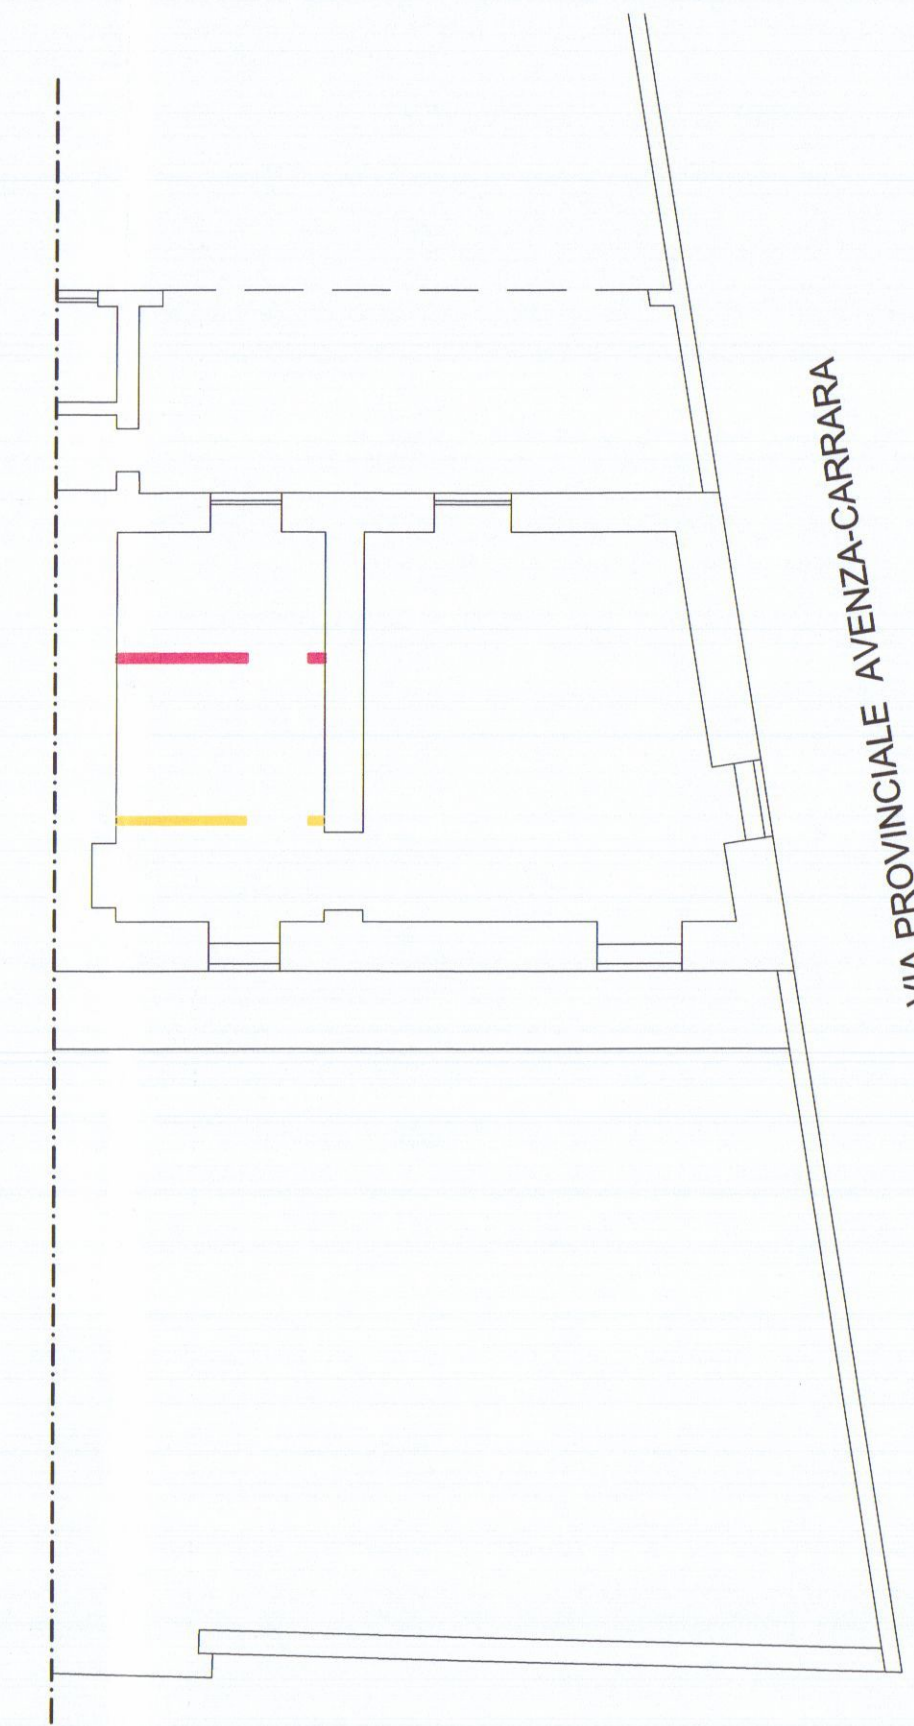

STATO RAFFRONTO
PIANTA SCALA 1:100


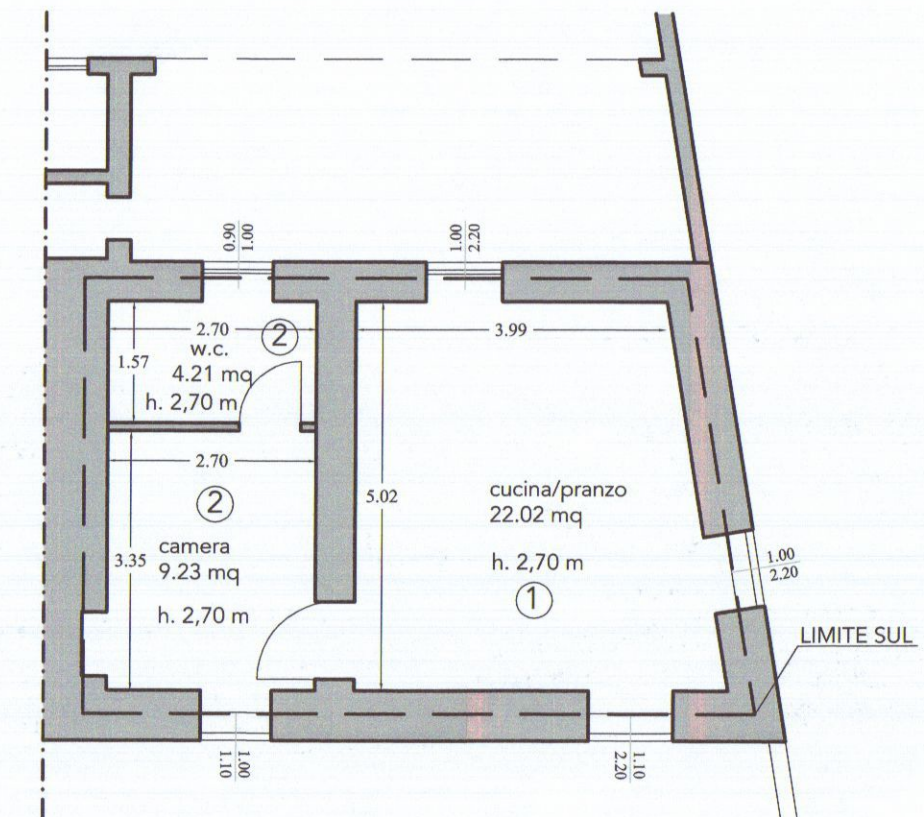


TABELLE E SCHEMI


N° LOCALE	LOCALE	SUPERFICIE LOCALE	SUPERFICIE FINESTRATA	RAPPORTO SUPERFICIE AEROLUMINARIE
①	CUCINA/PRANZO	22,02 MQ	① 2,20 m X 1,10 m = 2,42 mq ② 1,20 m X 1,00 m = 1,00 mq ③ 2,20 m X 1,10 m = 2,42 mq TOT. = 5,84 mq	22,02 MQ x $\frac{1}{2}$ = 2,75 mq 5,84 mq > 2,75 mq
②	CAMERA	9,23 MQ	① 1,00 m X 1,30 m = 1,30 mq	9,23 MQ x $\frac{1}{2}$ = 1,20 mq 1,30 mq > 1,20 mq
③	WC	4,21 MQ	① 0,90 m X 1,10 m = 0,99 mq	4,21 MQ x $\frac{1}{2}$ = 0,52 mq 0,99 mq > 0,52 mq
S.U.L. TOTALE 45,92 MQ				




STATO ANTE 1970
LINEA DI SEZIONE A-A'

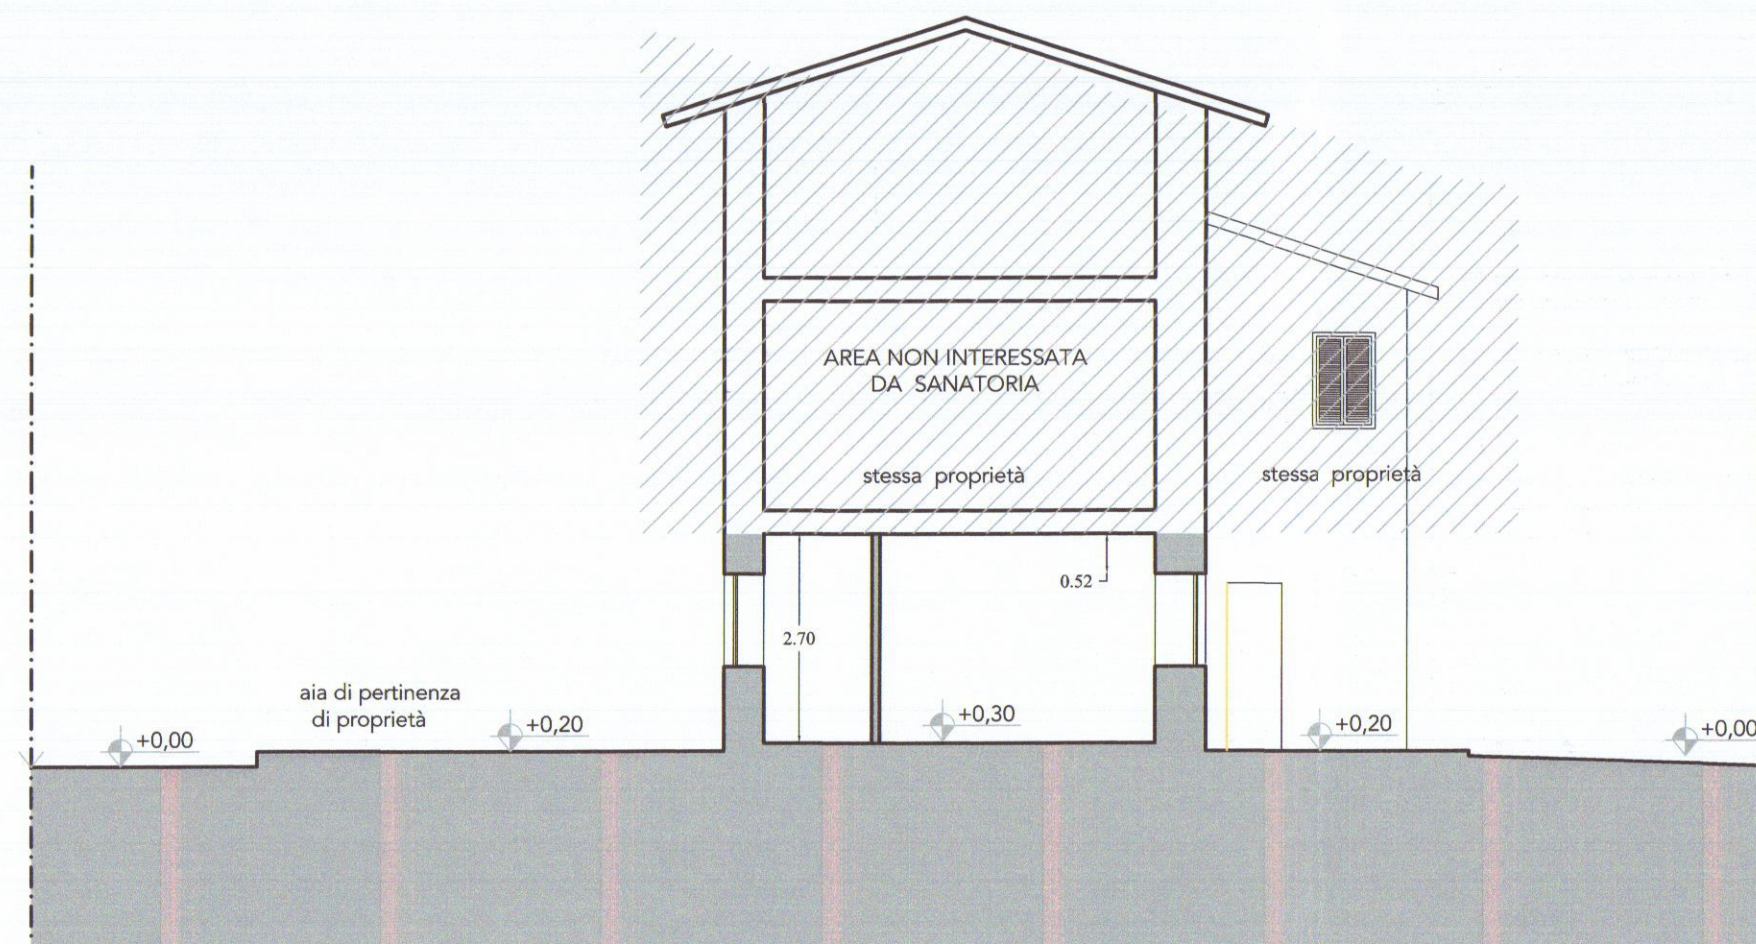

STATO ATTUALE
LINEA DI SEZIONE A-A'

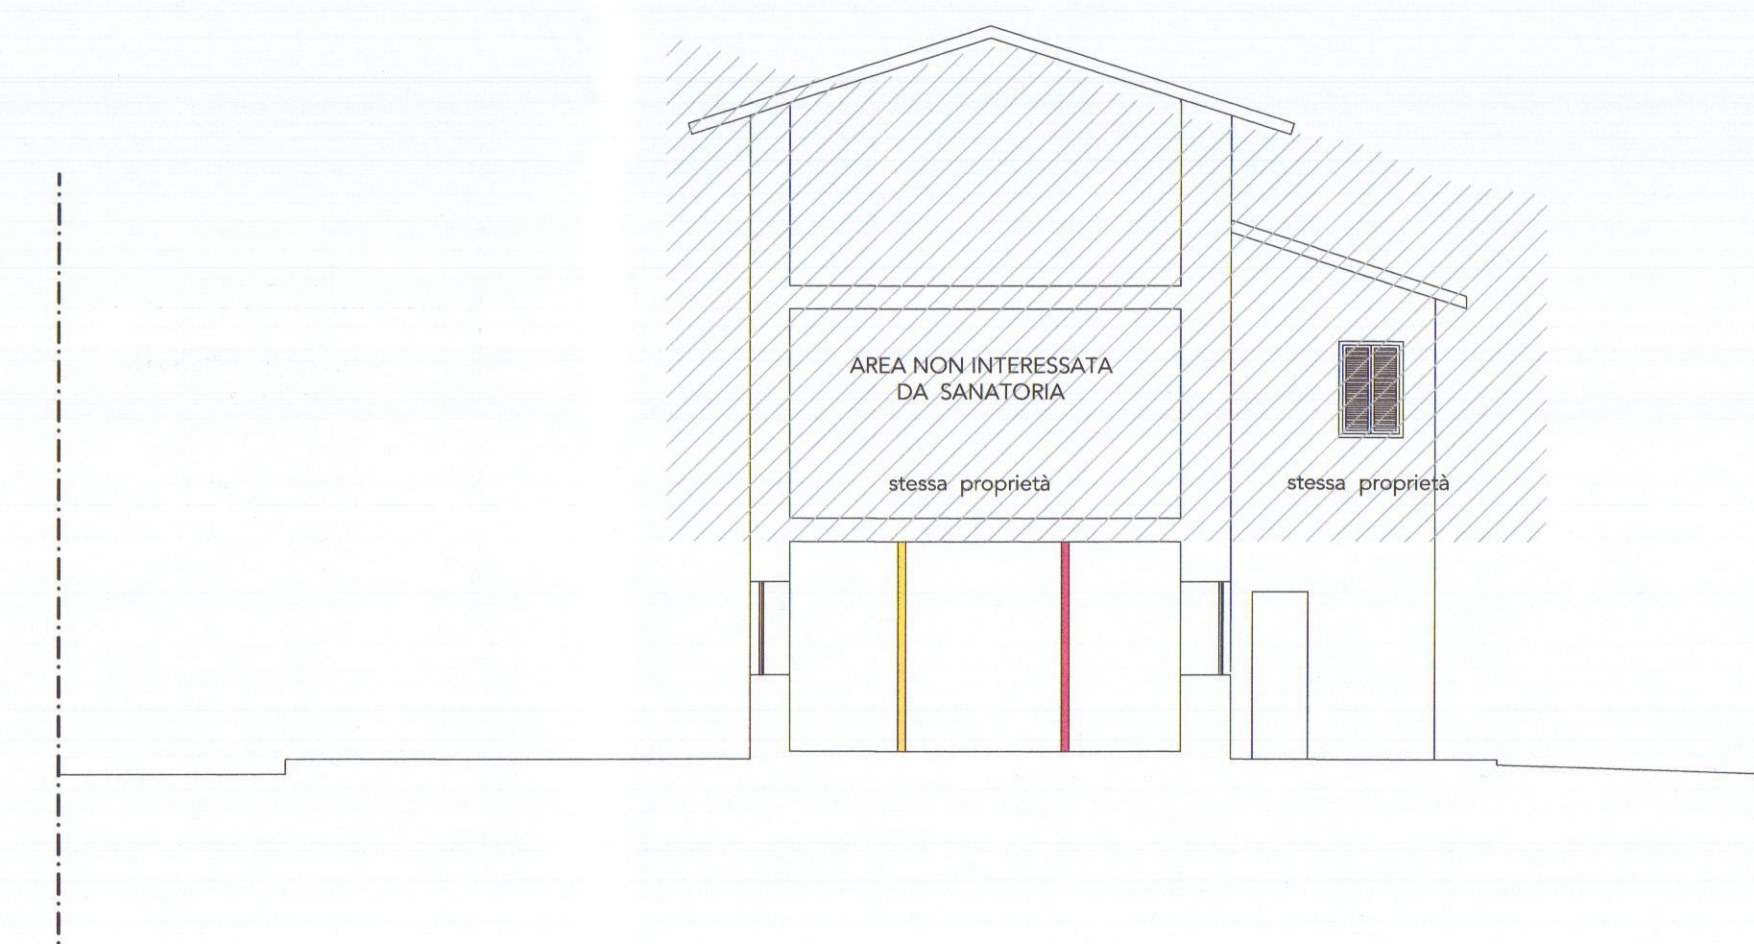

STATO RAFFRONTO
LINEA DI SEZIONE A-A'

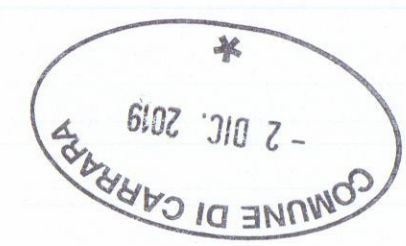

COMUNE DI CARRARA
Via Provinciale Avenza -Sarzana 91

Accertamento di conformita' in Sanatoria
per cambio d'uso con opere

Il Committente
Sig.ra Raggi Raffaella

Il Progettista
Arch. Roberto Martelli

STATO PRIMA 1970, STATO ATTUALE ,
STATO DI RAFFRONTO

DATI CATASTALI
FOGLIO: 65
MAPPALE: 250
SUB: 1

DATA
16.04.2019

TAV.
1

SCALA
1:100

Elaborazione grafica realizzata con Autocad LT 2007 - Elaborati non riproducibili senza autorizzazione

Vedi nuova tavola del
02/12/19




Arch. Roberto Martelli



stralcio di P.R.G.C.




stralcio catastale

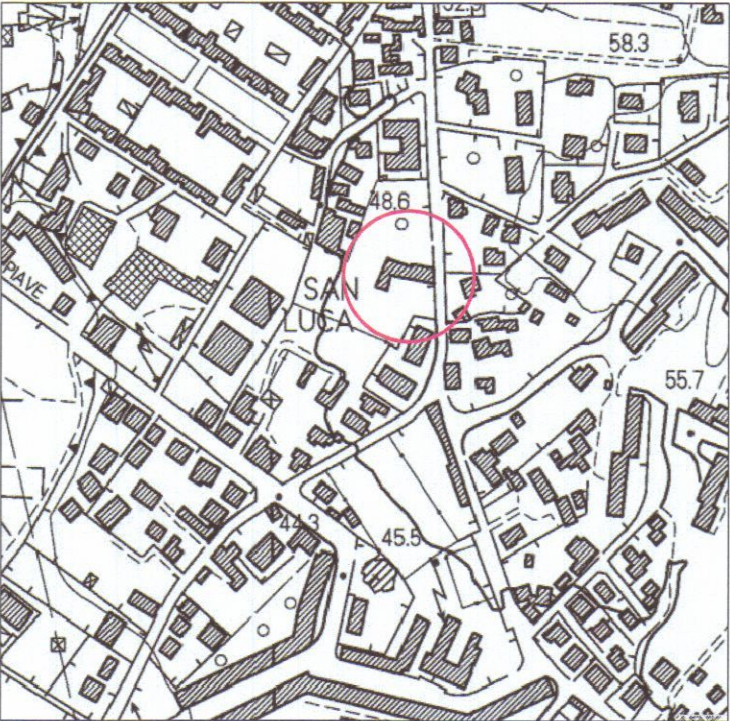

stralcio aerofotogrammetrico

STATO ANTE 1970

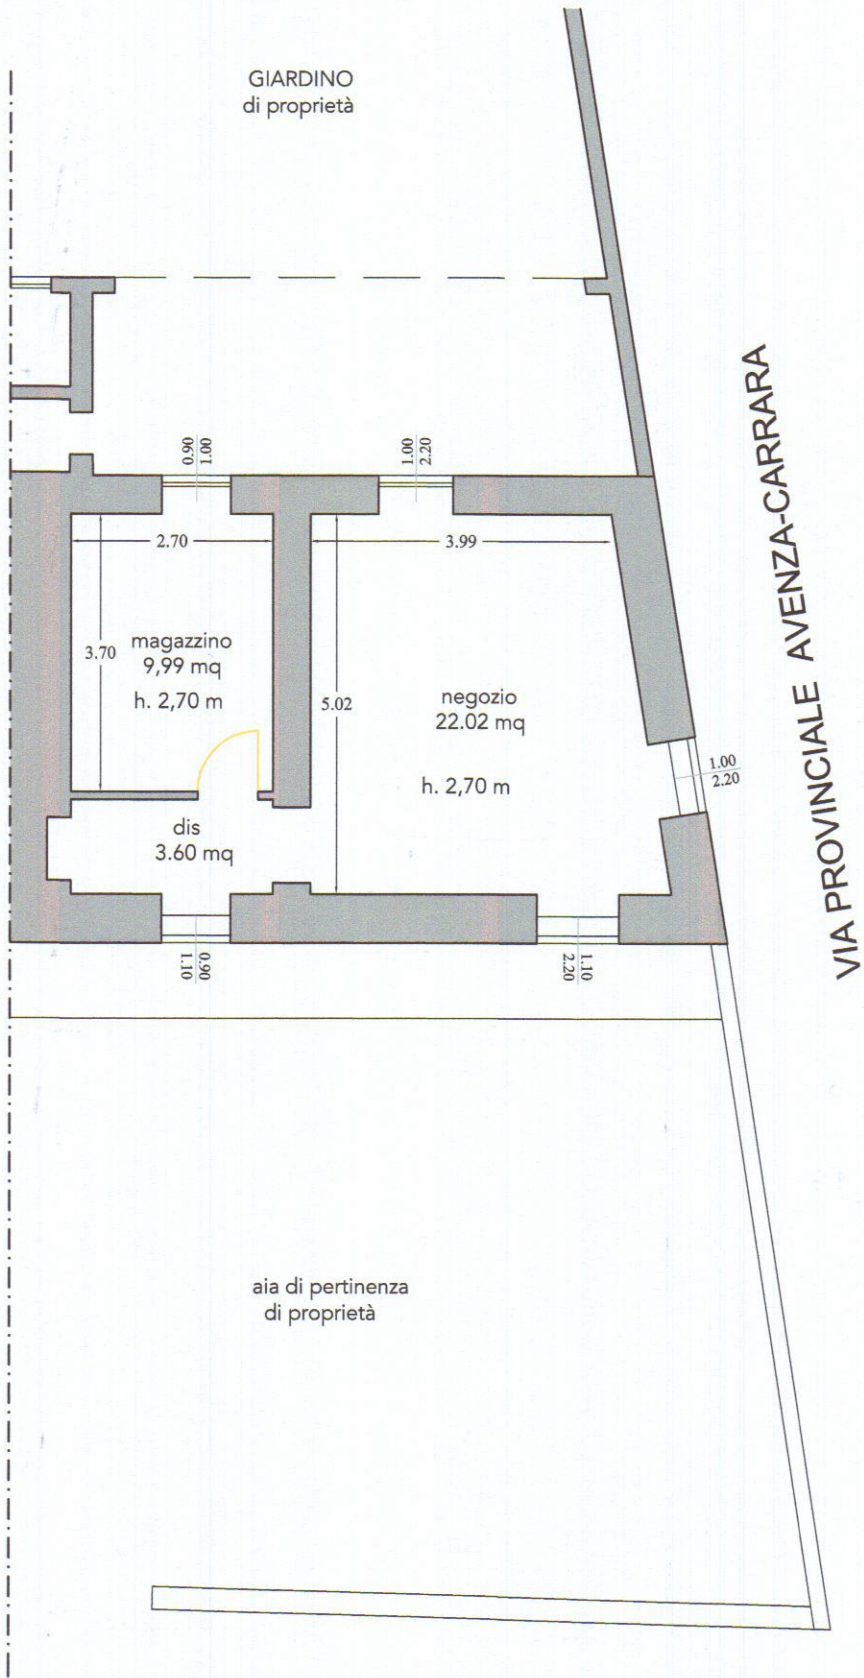

STATO RAFFRONTO



STATO ATTUALE


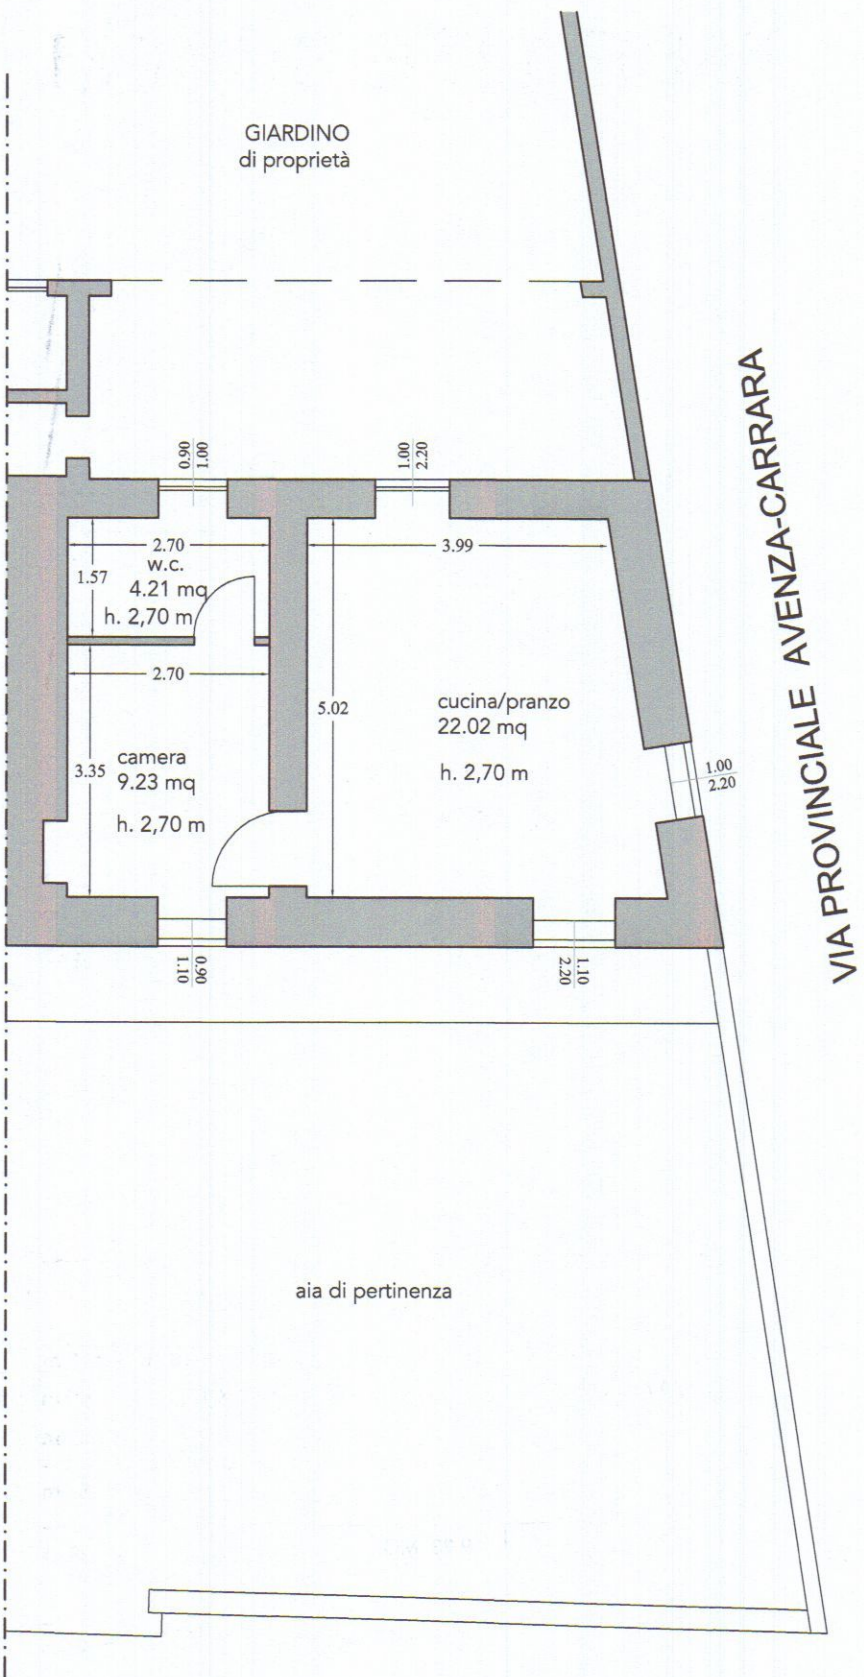


TABELLE E SCHEMI

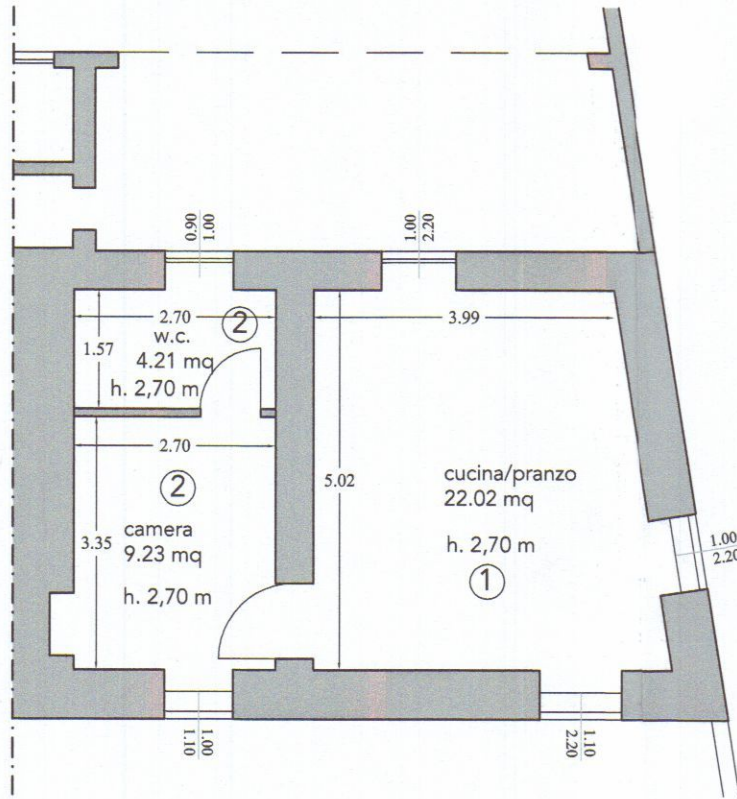

N° LOCALE	LOCALE	SUPERFICIE LOCALE	SUPERFICIE FINESTRATA	RAPPORTO SUPERFICIE AEROILLUMINANTE
①	CUCINA /PRANZO	22,02 MQ	① 2,20 m X 1,10 m = 2,42 mq ② 1,20 m X 1,00 m = 1,00 mq ③ 2,20 m X 1,10 m = 2,42 mq TOT. 5,84 mq	22,02 MQ x $\frac{1}{3}$ = 2,75 mq 5,84 mq > 2,75 mq
②	CAMERA	9,23 MQ	① 1,00 m X 1,30 m = 1,30 mq	9,23 MQ x $\frac{1}{3}$ = 1,20 mq 1,30 mq > 1,20 mq
③	WC	4,21 MQ	① 0,90 m X 1,10 m = 0,99 mq	4,21 MQ x $\frac{1}{3}$ = 0,52 mq 0,99 mq > 0,52 mq