PROGETTO DI ELEVAZIONE DI UN MURO DIVISORIO ALL'INTERNO DI UN CAPANNONE INDUSTRIALE con PROSEGUIMENTO ALL'ESTERNO FINO AL CONFINE DI PROPRIETÀ della:

"SOCIETÀ AUTOINDUSTRIALE VERSILIA"
SITO IN VIALE D. ZACCAGNA N° 35 - CARRARA.

21/2/90

MARCA DA BOLLO
LIRE 500

AUTOINDUSTRIALE VERSILIA s.r.l.
Concess. VOLVO veic. ind.li

Scala 1/500/100

Progettista: (Ing. COLI GIANFRANCO) Firma

Ing. Coli Gianfranco

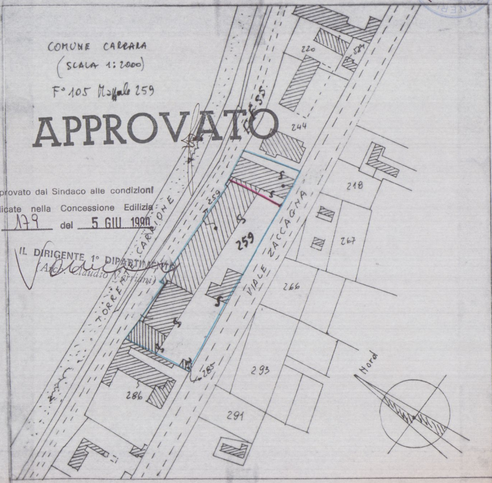
COMUNE CARRARA
(SCALA 1:2000)
F° 105 Mappale 259
220
244
218
267
266
259
293
291
286
285
TORRENTE CARRIONE
VIALE ZACCAGNA
Nord

APPROVATO

Approvato dal Sindaco alle condizioni indicate nella Concessione Edilizia N. 179 del 5 GIU 1990

IL DIRIGENTE 1° DIPARTIMENTO
(Arch. Claudio Narriani)

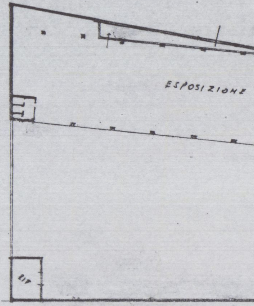
ESPOSIZIONE

UNI A/4

PLANIMETRIA (1:500)

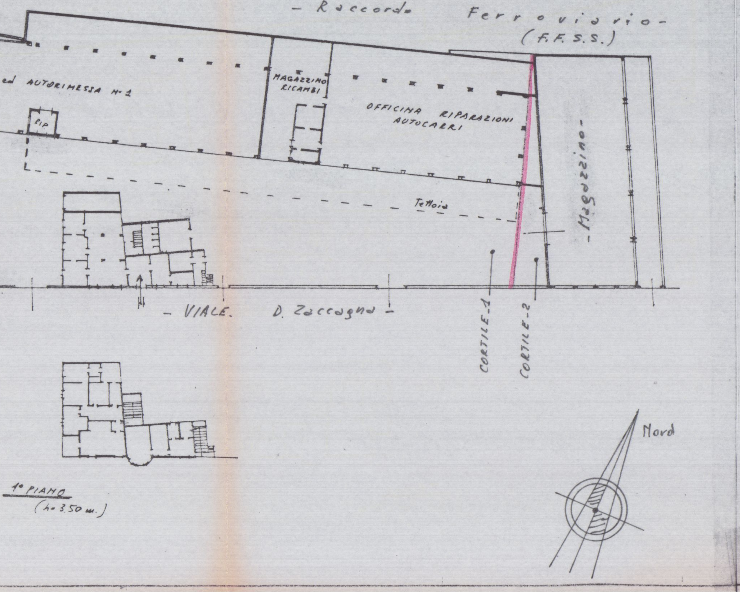
- Raccordo Ferroviario -
(F.F.S.S.)
ed AUTORIMESSA N-1
RIP
MAGAZZINO RICAMBI
OFFICINA RIPARAZIONI AUTOCARRI
Tettoia
- Magazzino -
CORTILE 1
CORTILE 2
- VIALE. D. Zaccagna -
Nord
1° PIANO
(h=3.50 m.)

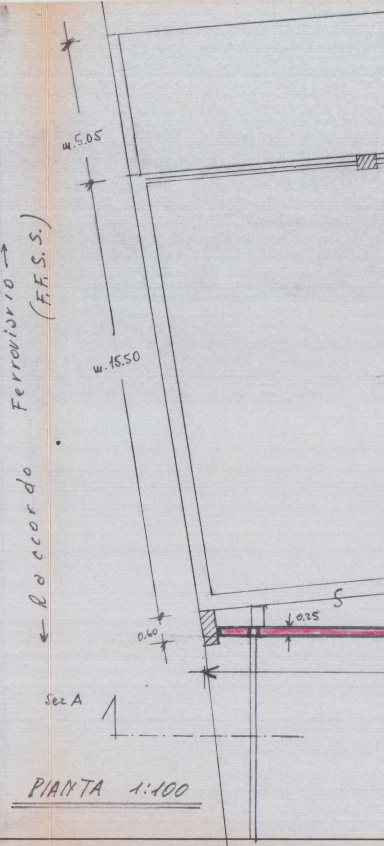
← Raccordo Ferroviario →
(F.F.S.S.)
m.5.05
m.15.50
0,60
0.25
S
Sez A

PIANTA 1:100

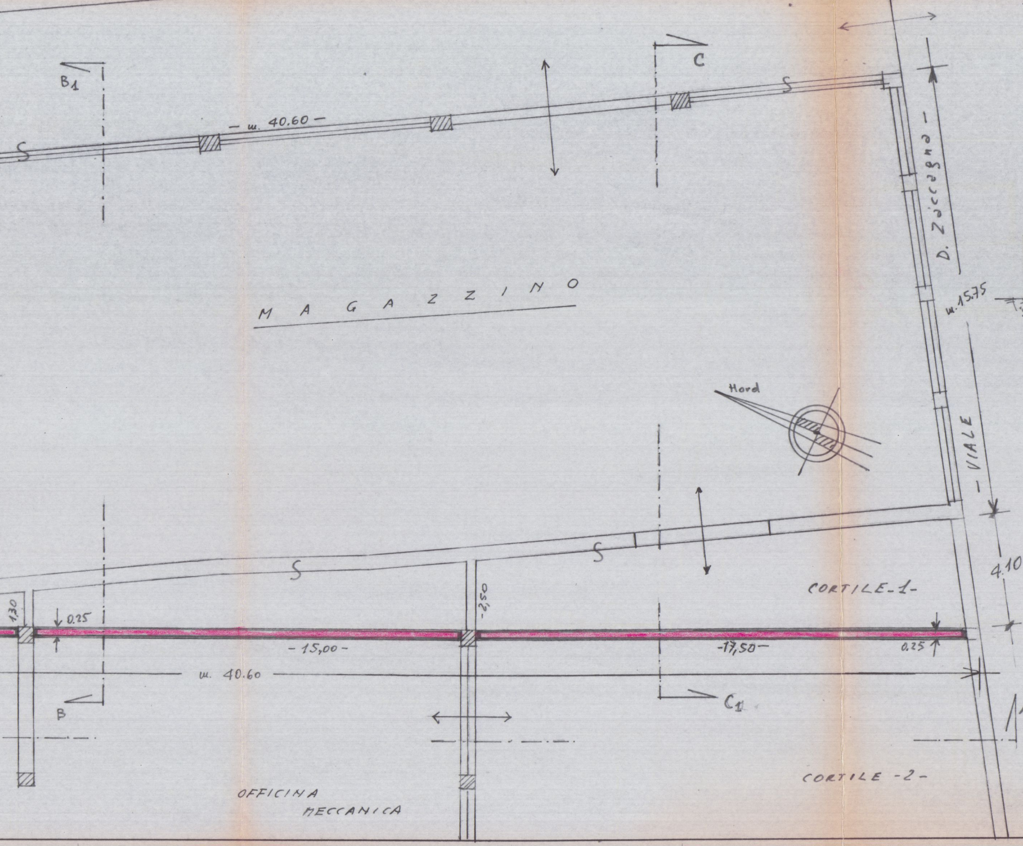
B1
C
S
– m. 40.60 –
S
D. Zaccagna –
M A G A Z Z I N O
m. 15.75
Nord
– VIALE –
S
S
4.10
CORTILE -1-
1,30
0.25
-2,50
– 15,00 –
-17,50 –
0.25
m. 40.60
B
C1
CORTILE -2-
OFFICINA
MECCANICA

PROSPETTO - SEZIONE

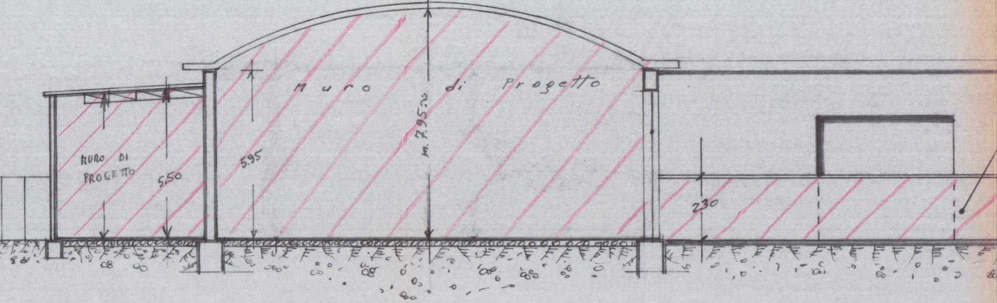
Muro di Progetto
MURO DI PROGETTO
5.50
5.95
m. 7.95 ~
2.30

SEZIONE B-B1

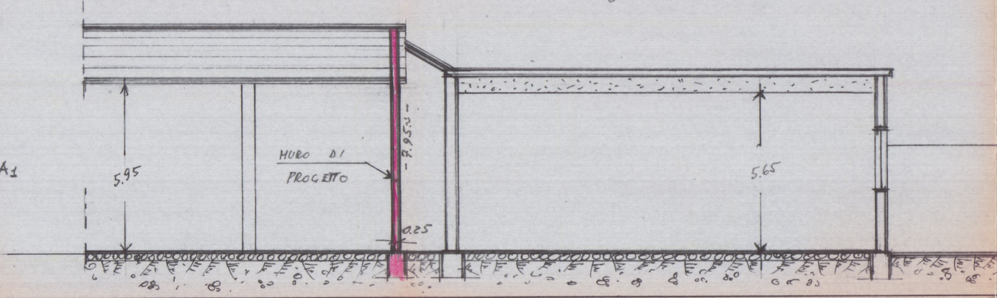
A1
5.95
MURO DI PROGETTO
7.95 ~
0.25
5.65

E (A-A_1)

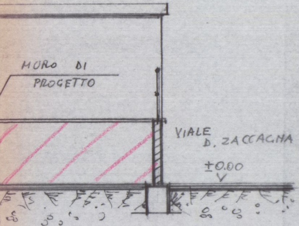
MURO DI
PROGETTO
VIALE
D. ZACCAGNA
±0.00

SEZIONE $C-C_1$

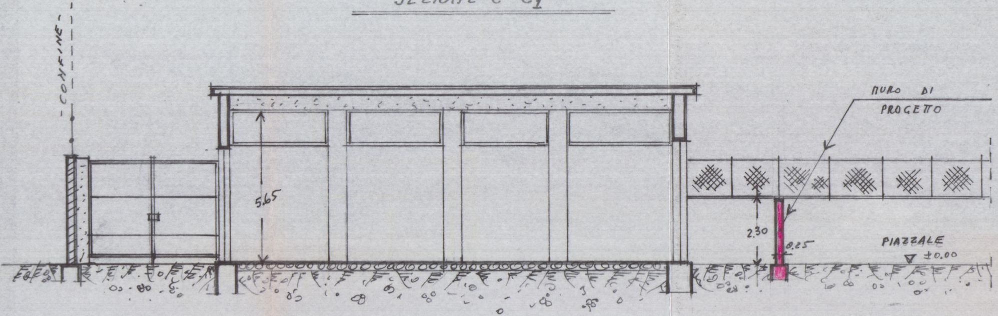
CONFINE
5.65
MURO DI
PROGETTO
2.30
0.25
PIAZZALE
±0.00

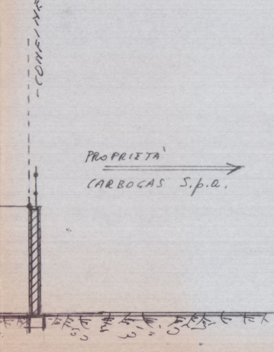
CONFINE
PROPRIETA'
CARBOGAS S.p.a.