

COMUNE DI CARRARA
- 7 FEB. 2006

DENTONI Geom. MARCO
Res. fisc. Via le XX Settembre 188bisD - 54033 Carrara
Tel 0585.633904 fax 0585.632821 mob.328.4590191

TAV. U

RAPPRESENTAZIONE
PIANTE - SEZIONI


STATO DI RAPP.
ATTUALE
DA PROGETTO
RAFFRONTO


COMMITTENTE
STORTI BRUNO




OGGETTO
RIPRISTINO DELLE UNITA' IMMOBILIARI E
DIVERSA DISTRIBUZIONE DEGLI SPAZI INTERNI

SCALA
1:100

DATA
14 /11 /2005

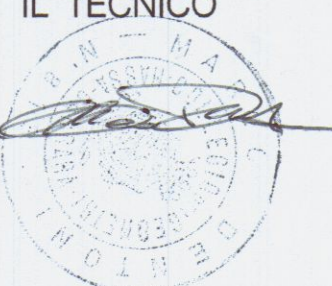IL TECNICO

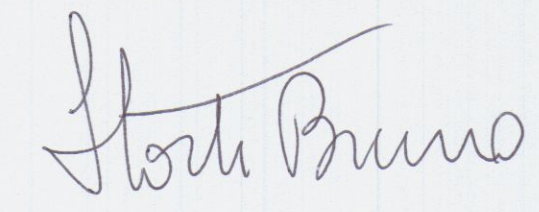
IL COMMITTENTE

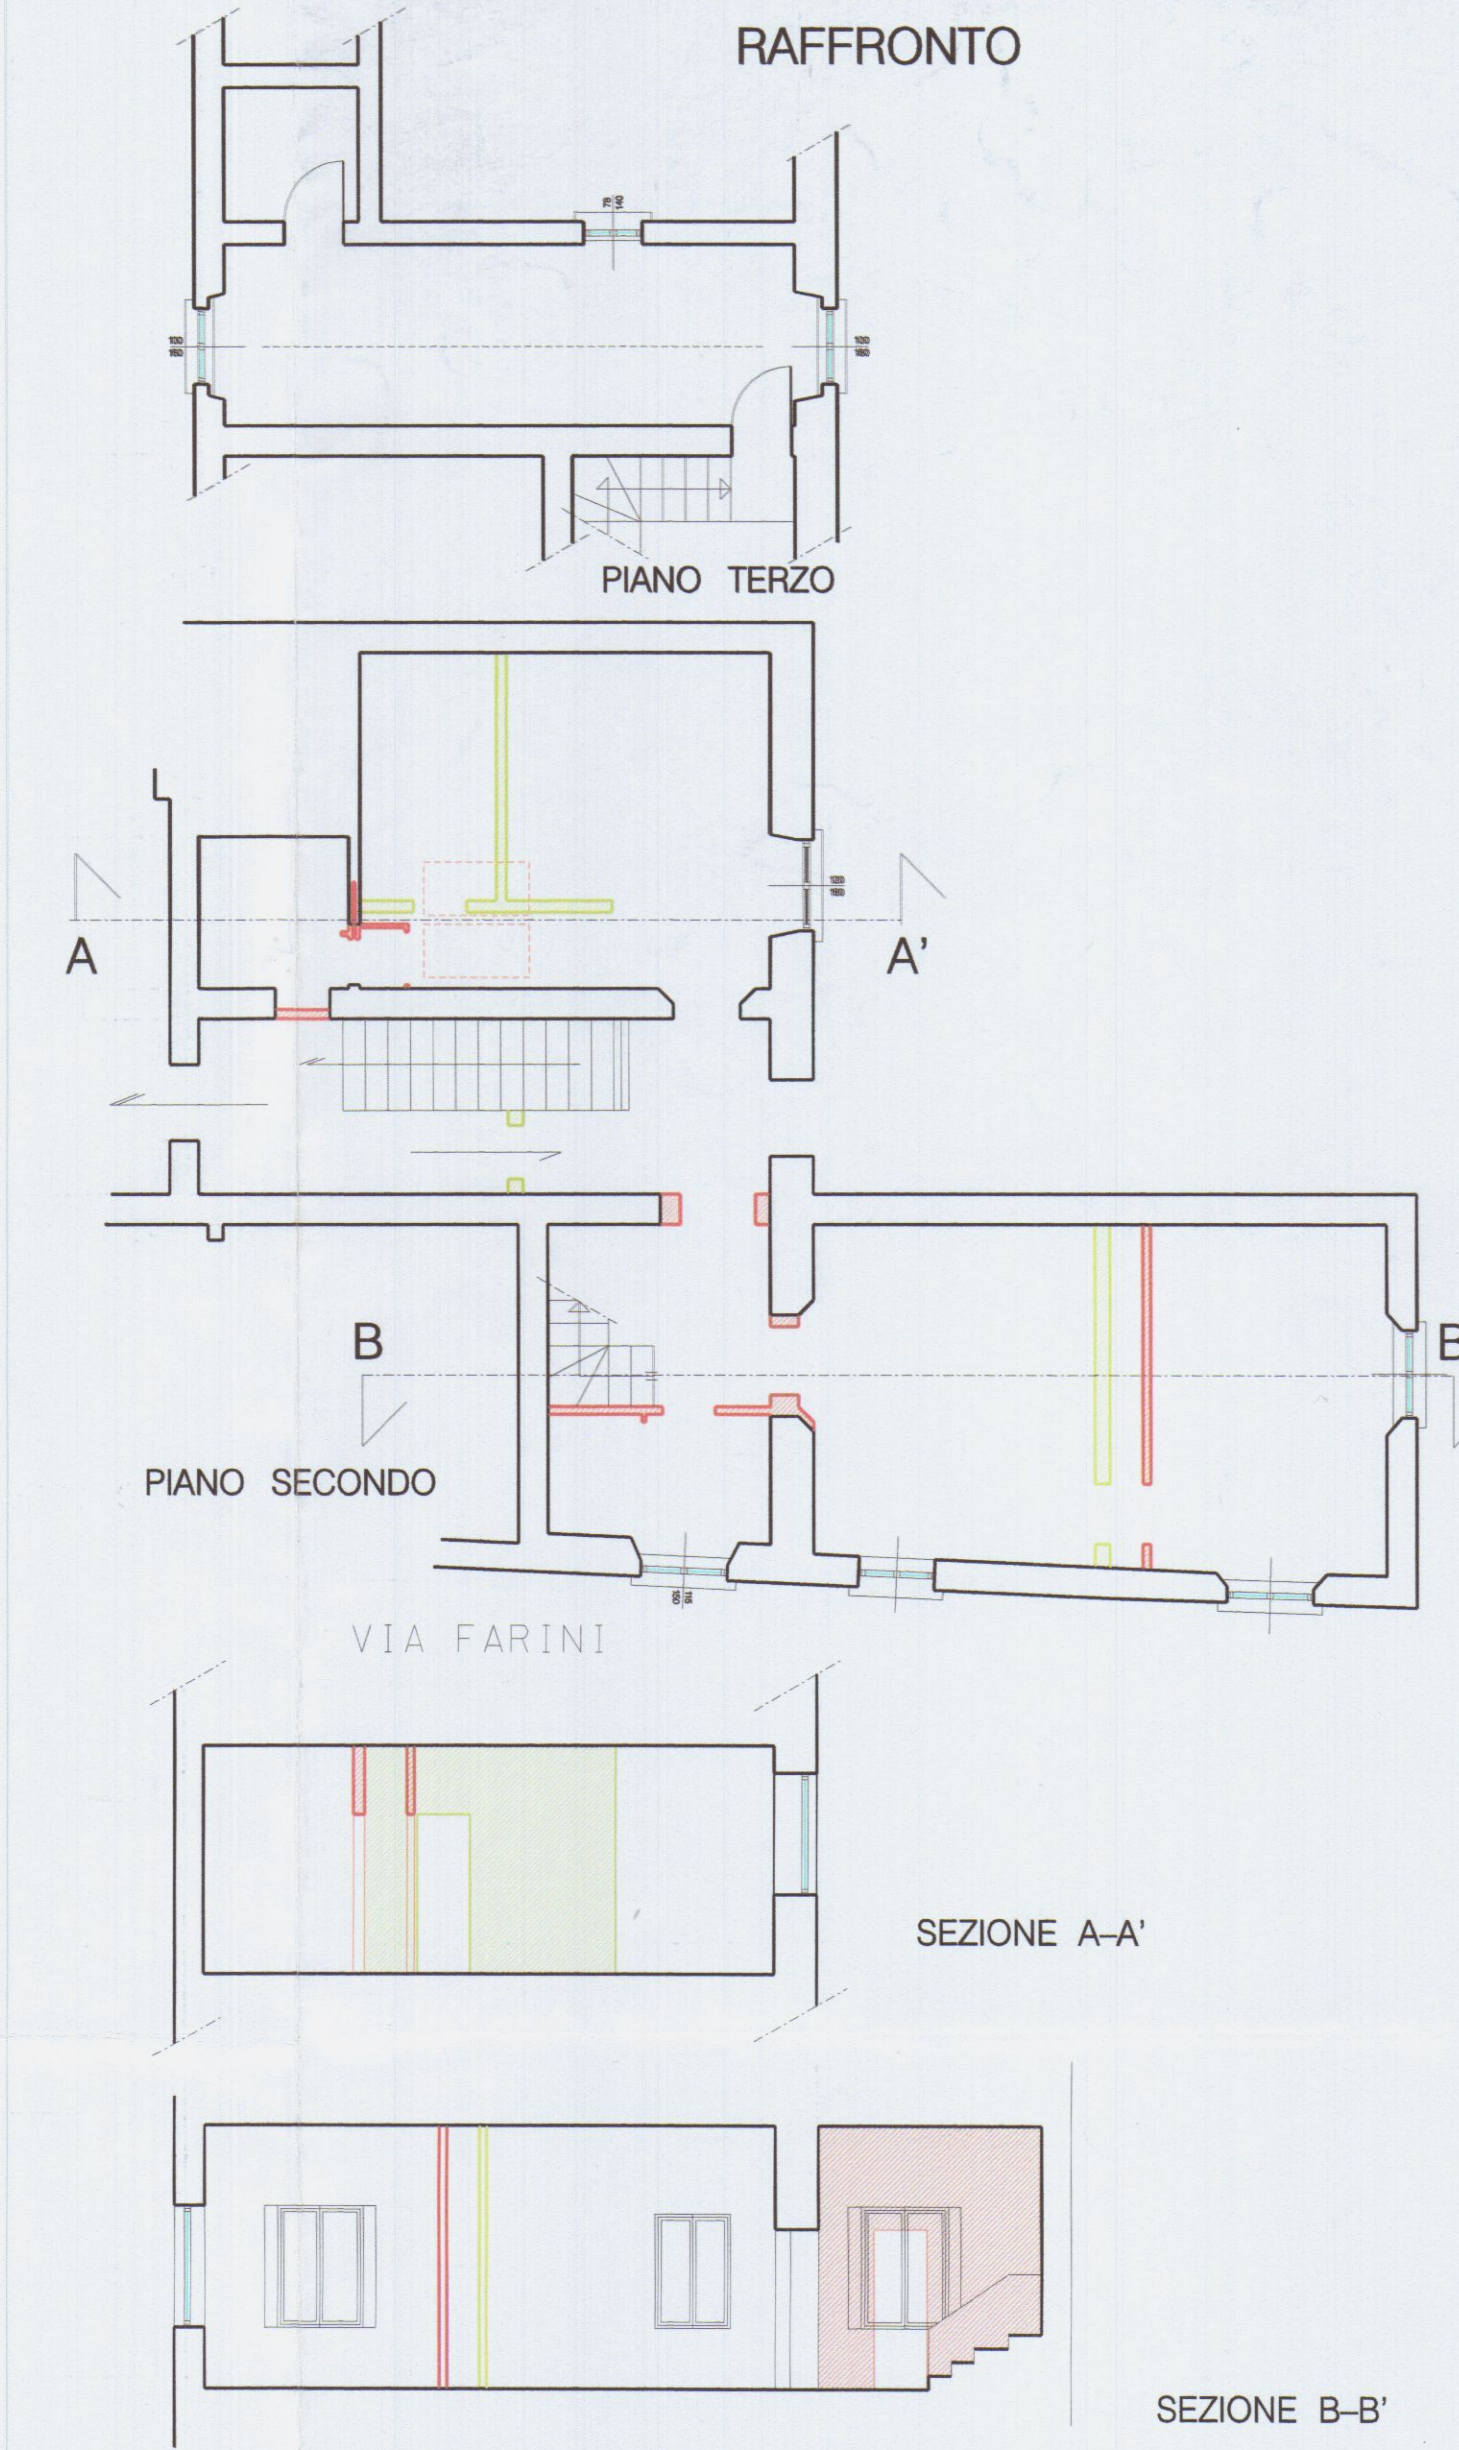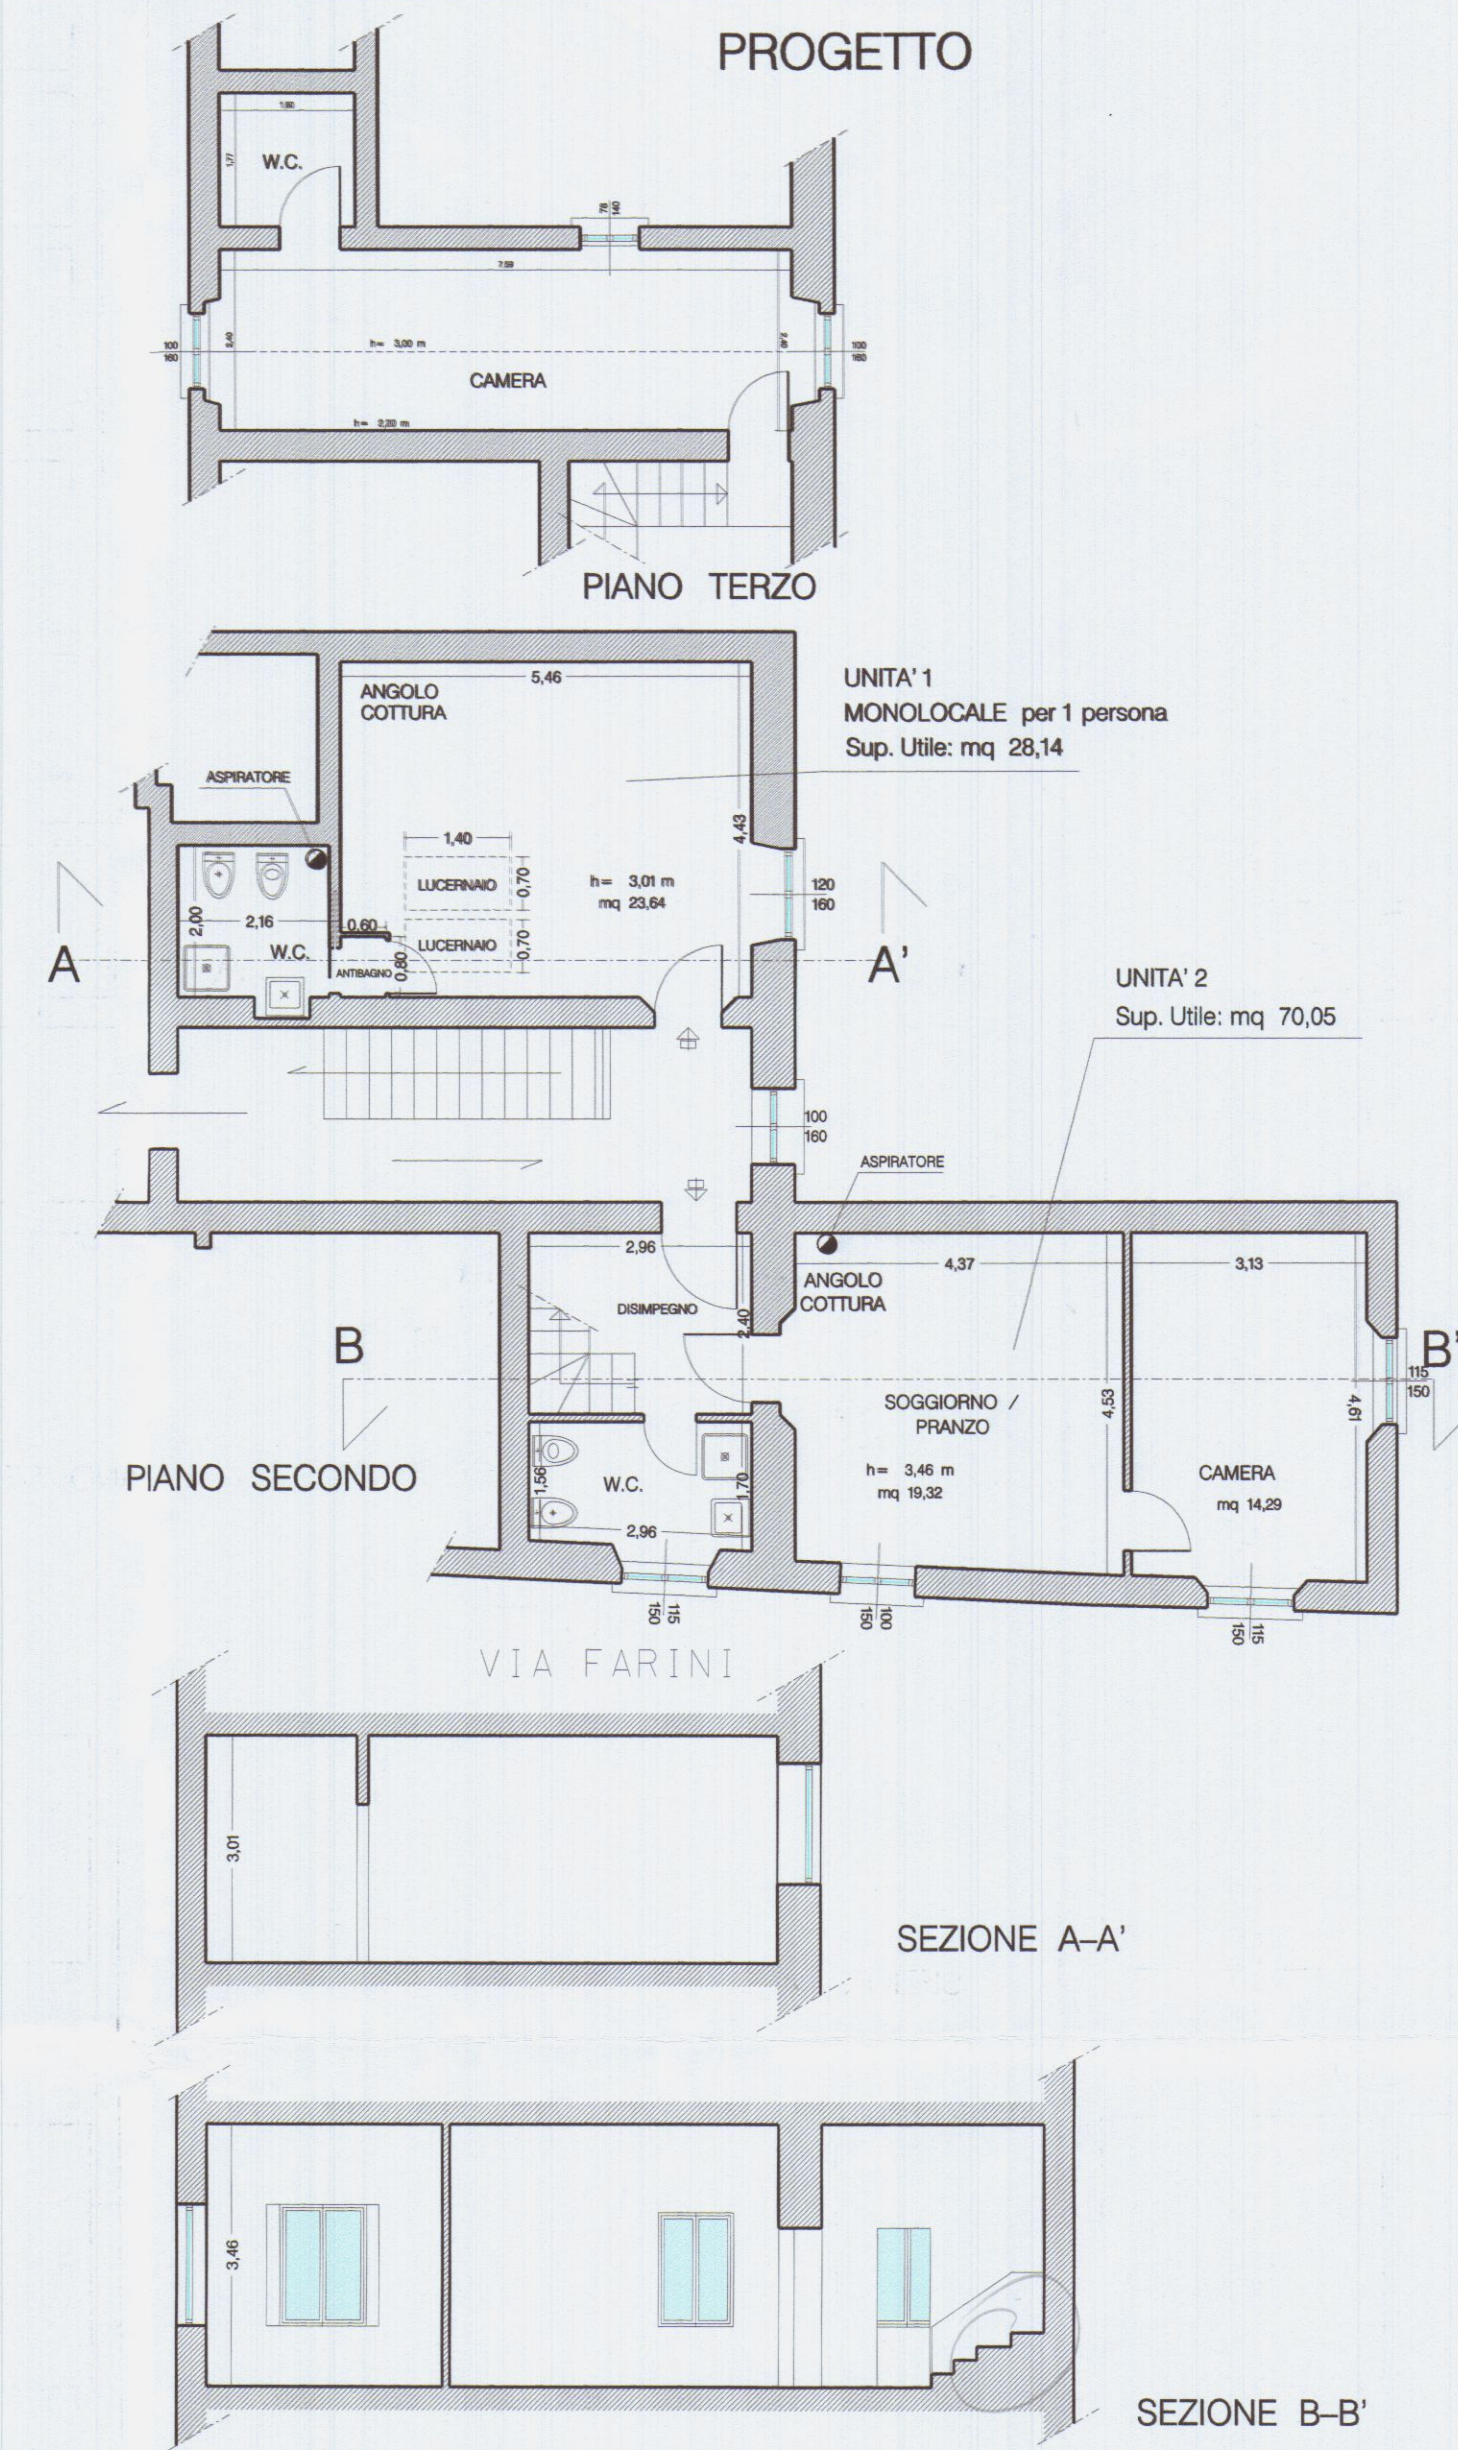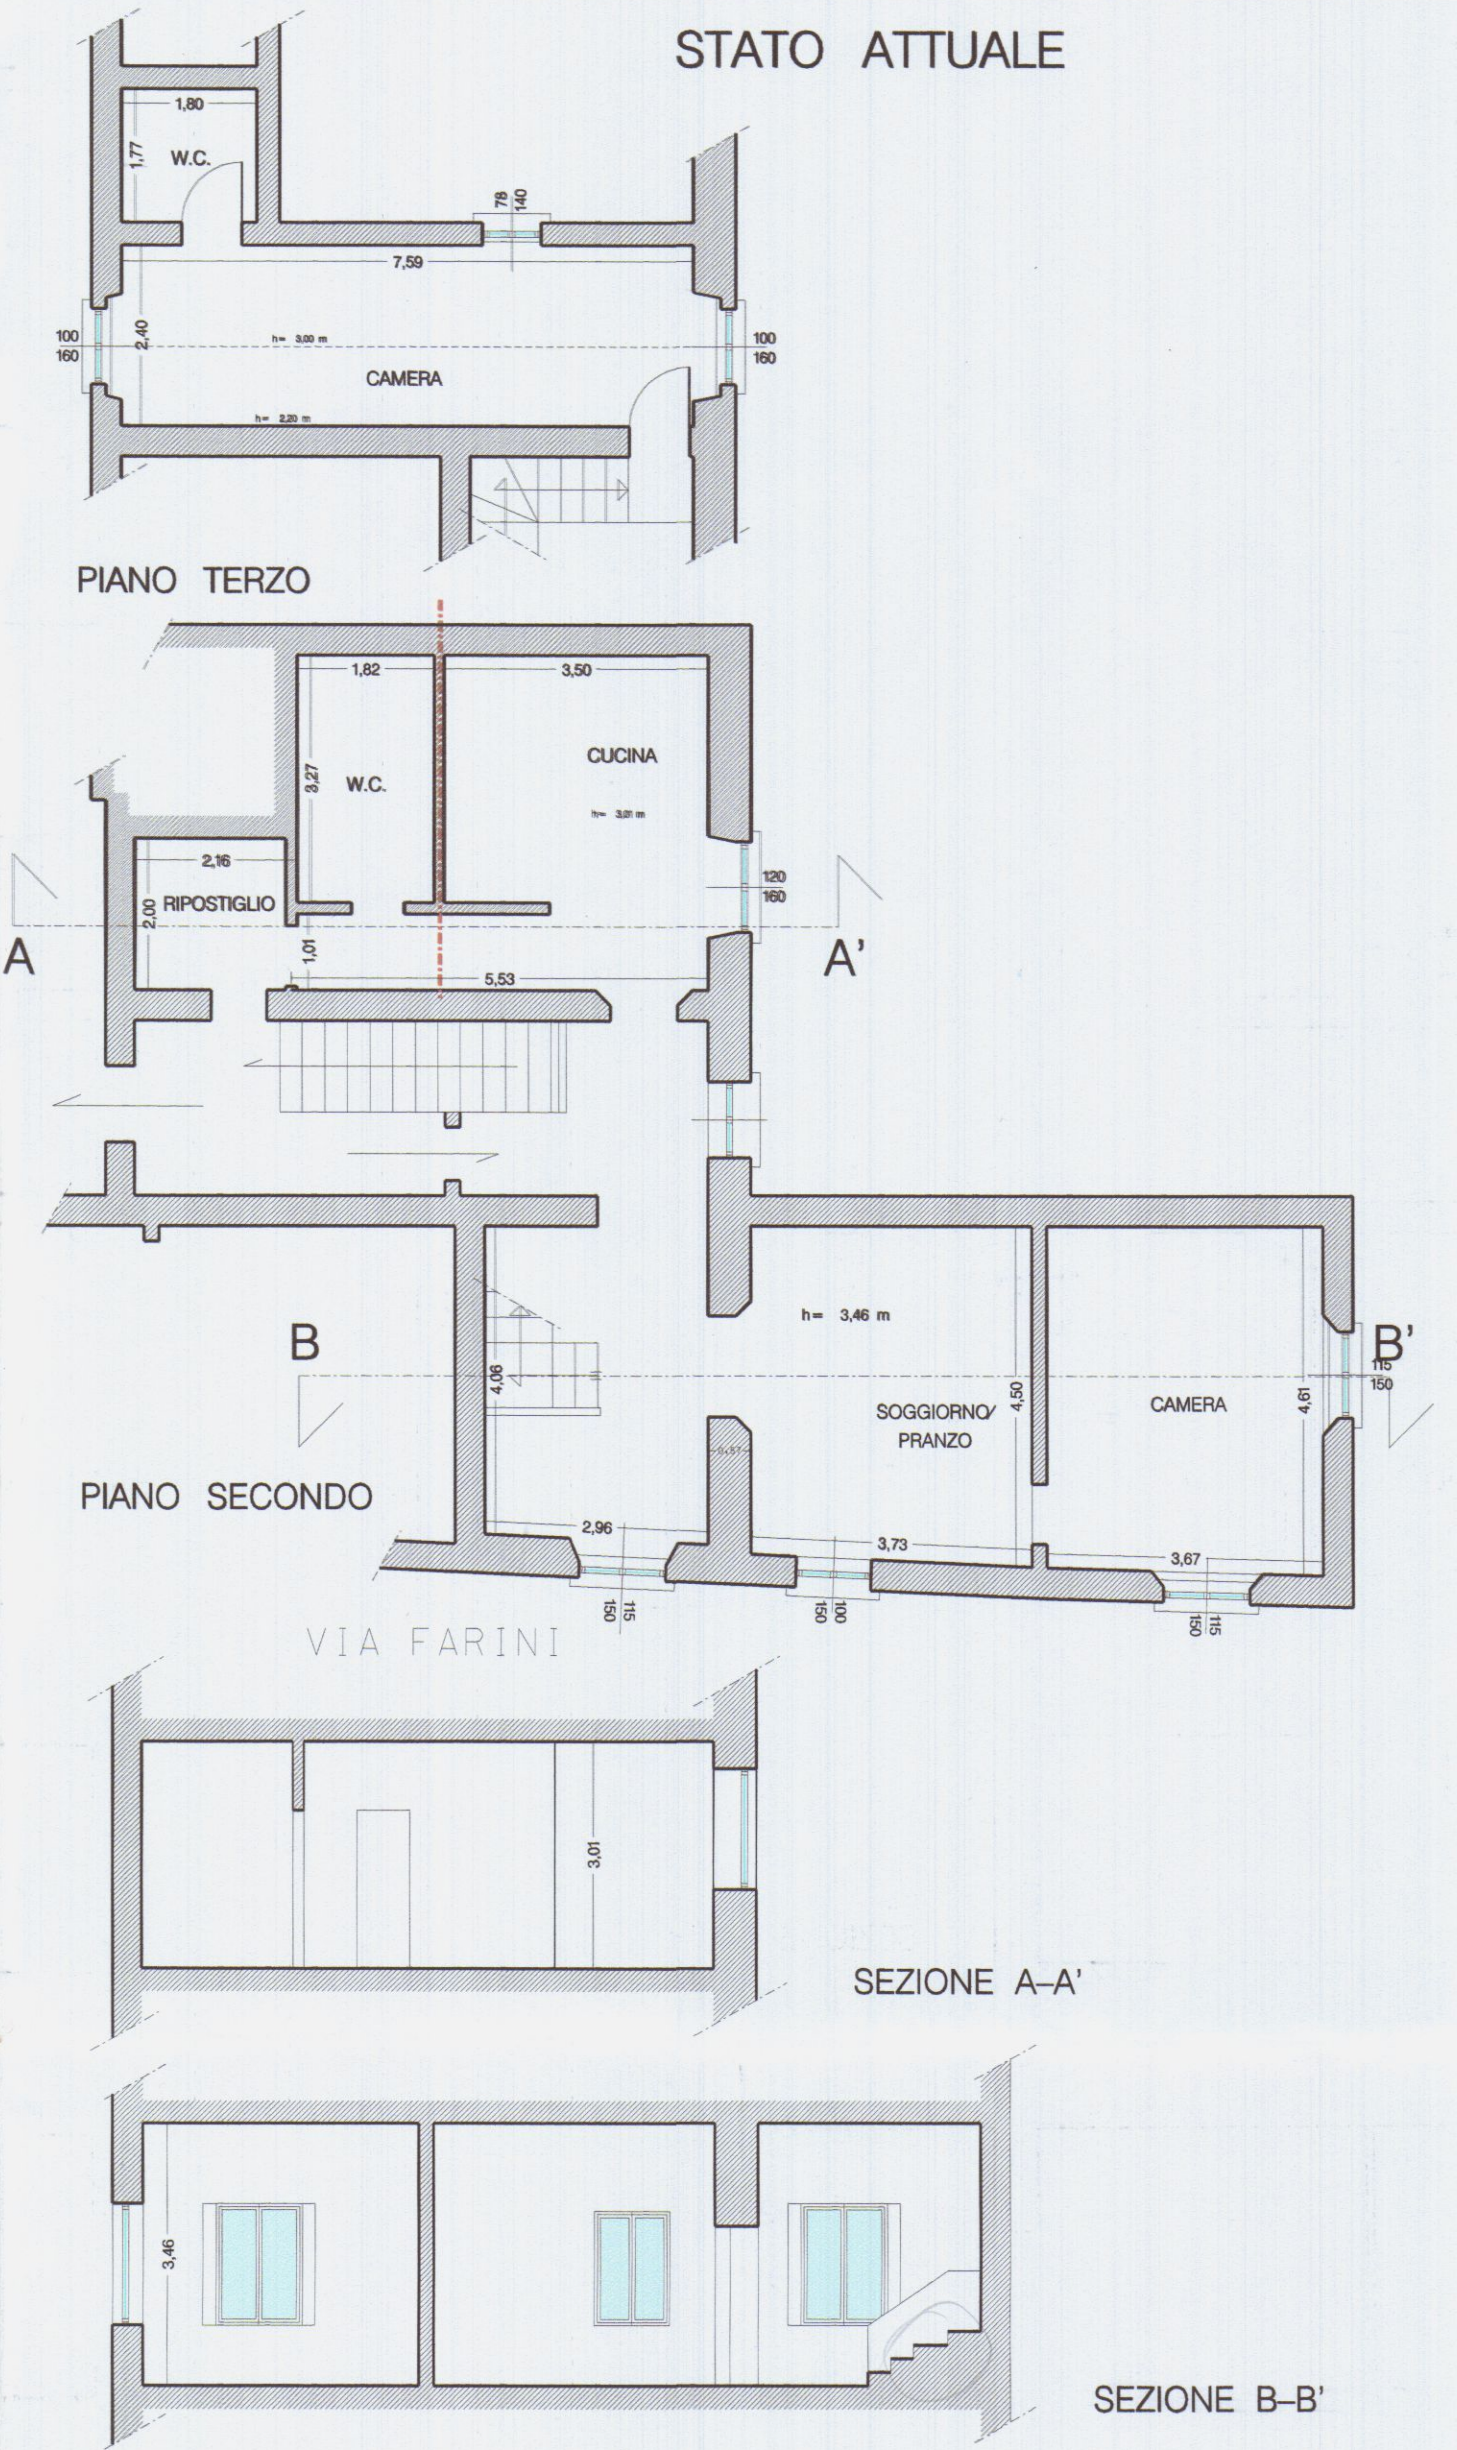


DENTONI Geom. MARCO

Res. fisc. Via le XX Settembre 188bisD - 54033 Carrara
Tel 0585.633904 fax 0585.632821 mob.328.4590191

RAPPRESENTAZIONE
PIANTE - SEZIONI

STATO DI RAPP.
ATTUALE
DA PROGETTO
RAFFRONTO

COMMITTENTE

STORTI BRUNO

OGGETTO

RIPRISTINO DELLE UNITA' IMMOBILIARI E
DIVERSA DISTRIBUZIONE DEGLI SPAZI INTERNI


SCALA

DATA

1:100


14 /11 /2005

IL TECNICO

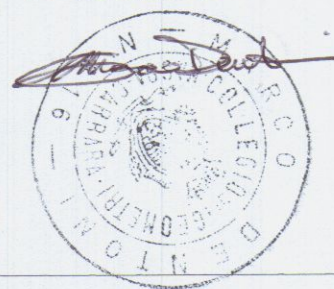

IL COMMITTENTE


Storti Bruno

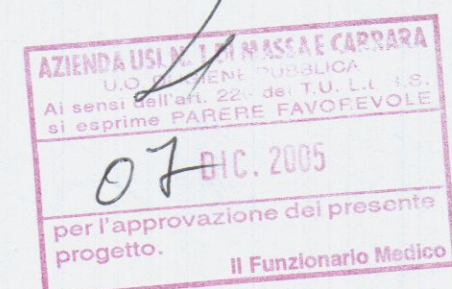


COMUNE DI CARRARA
22 DIC. 2005

*
TAV. U


STATO ATTUALE

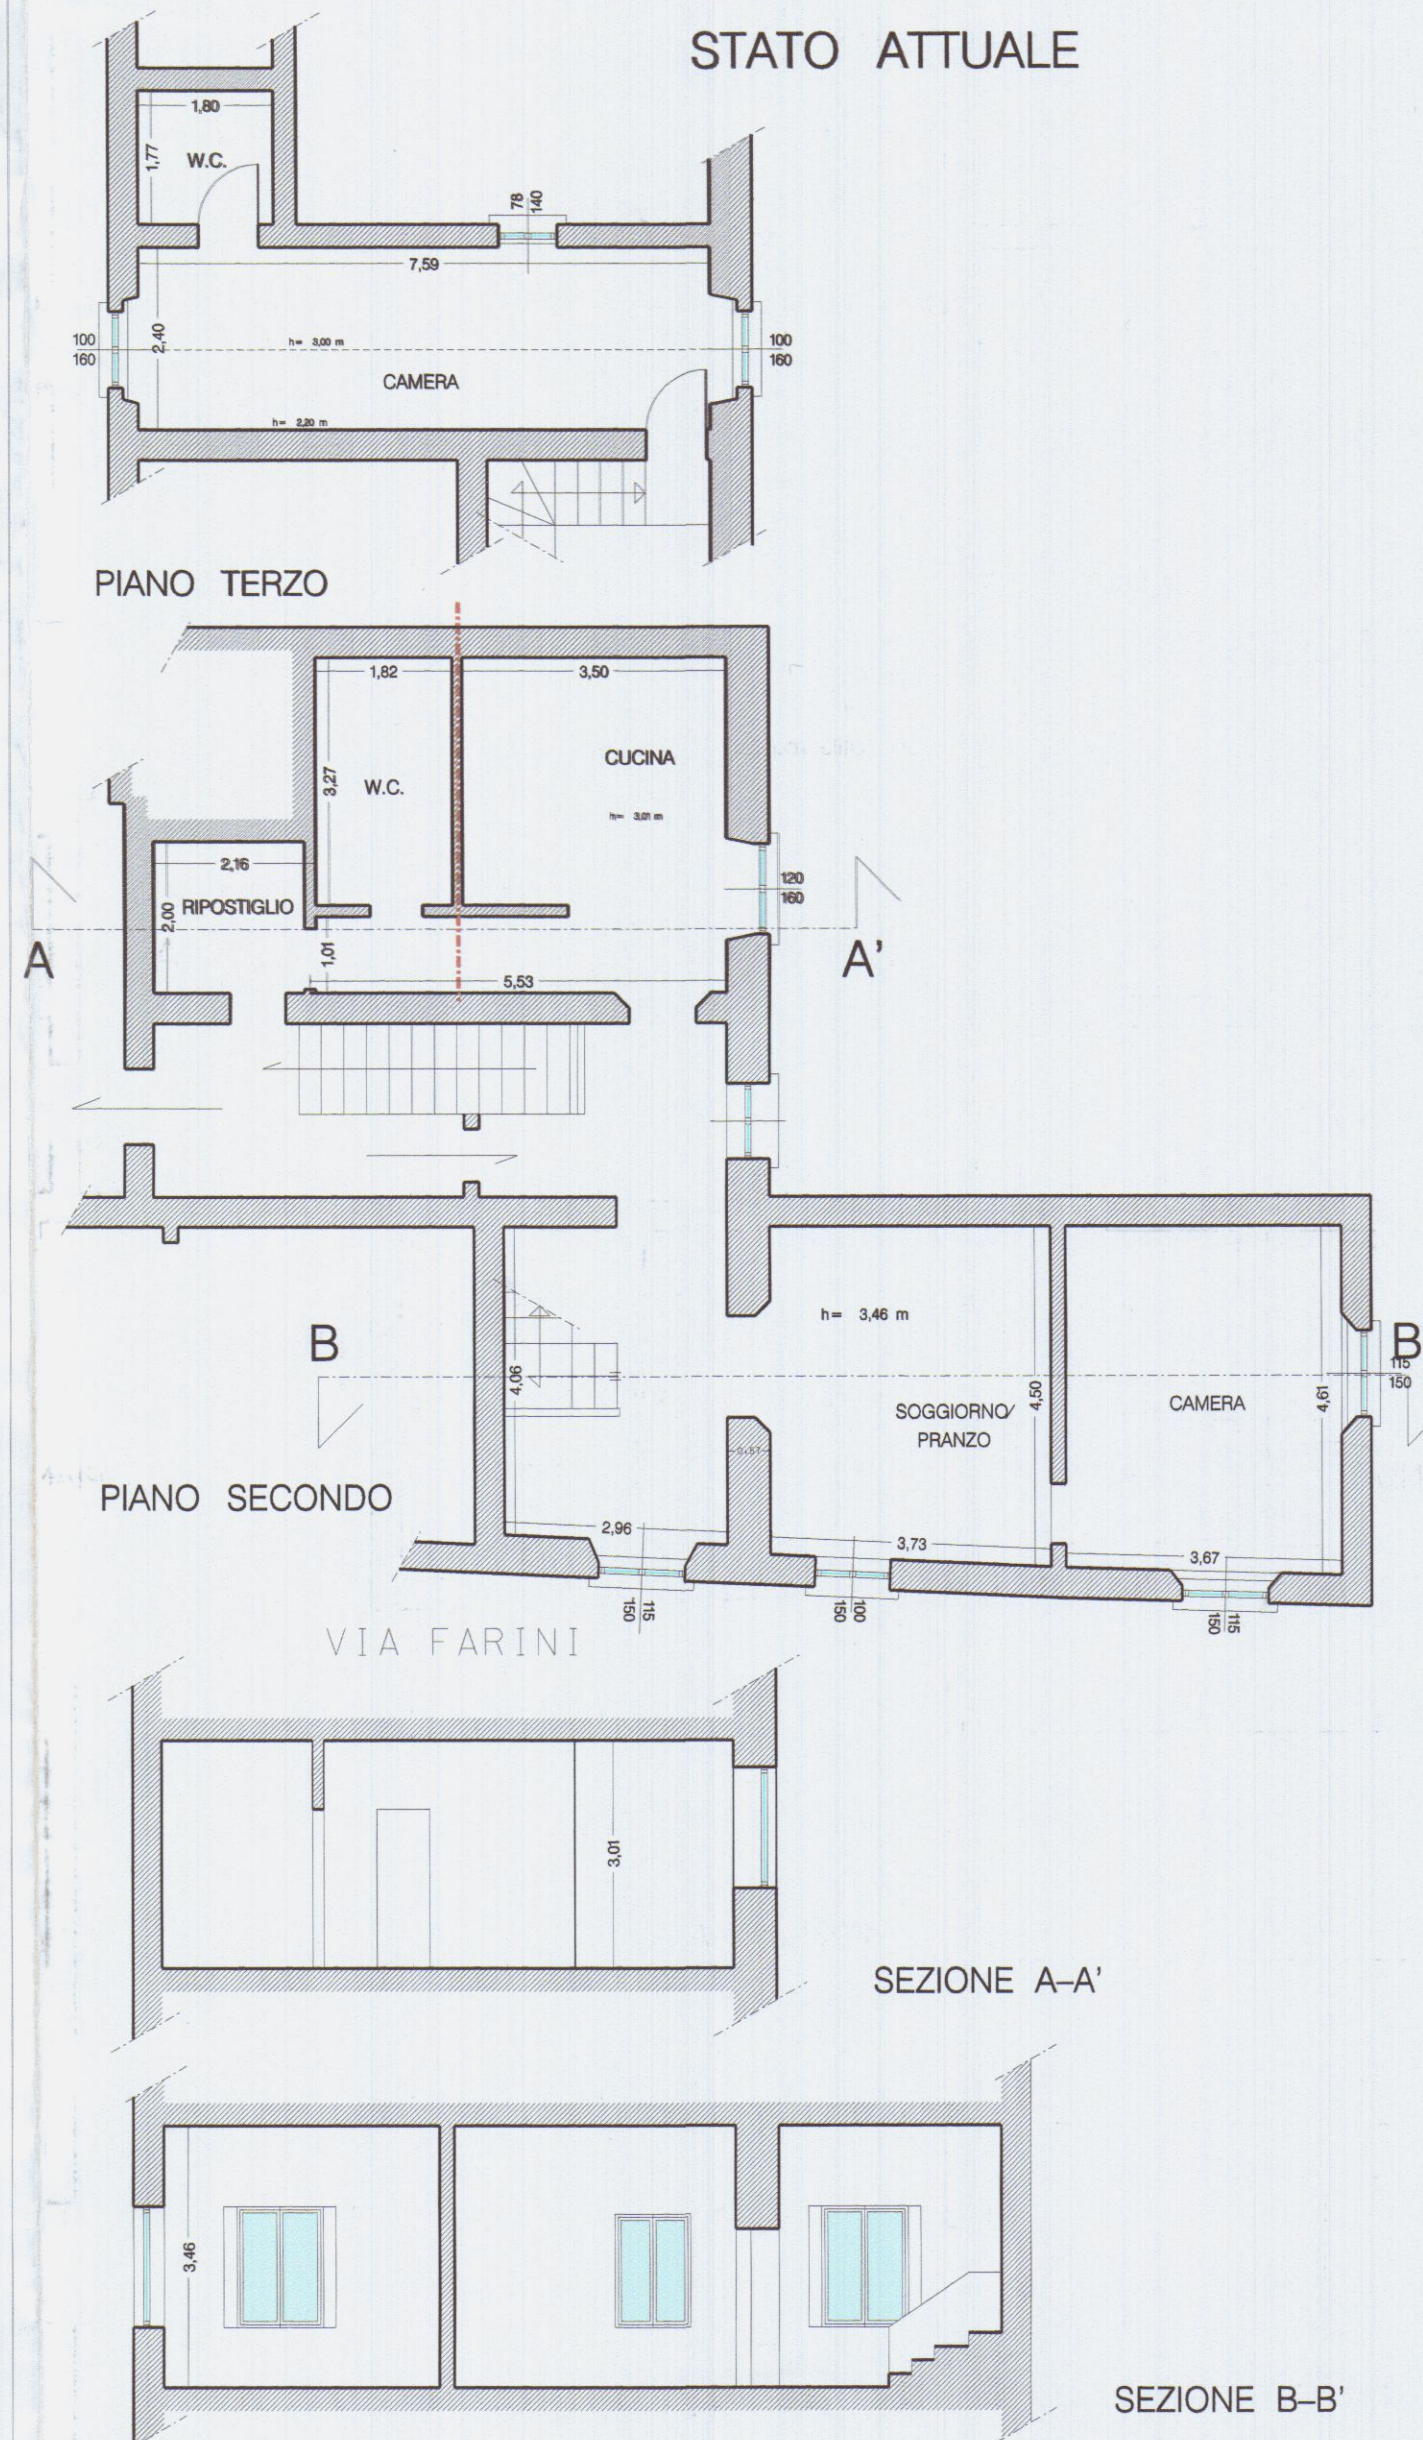

PROGETTO

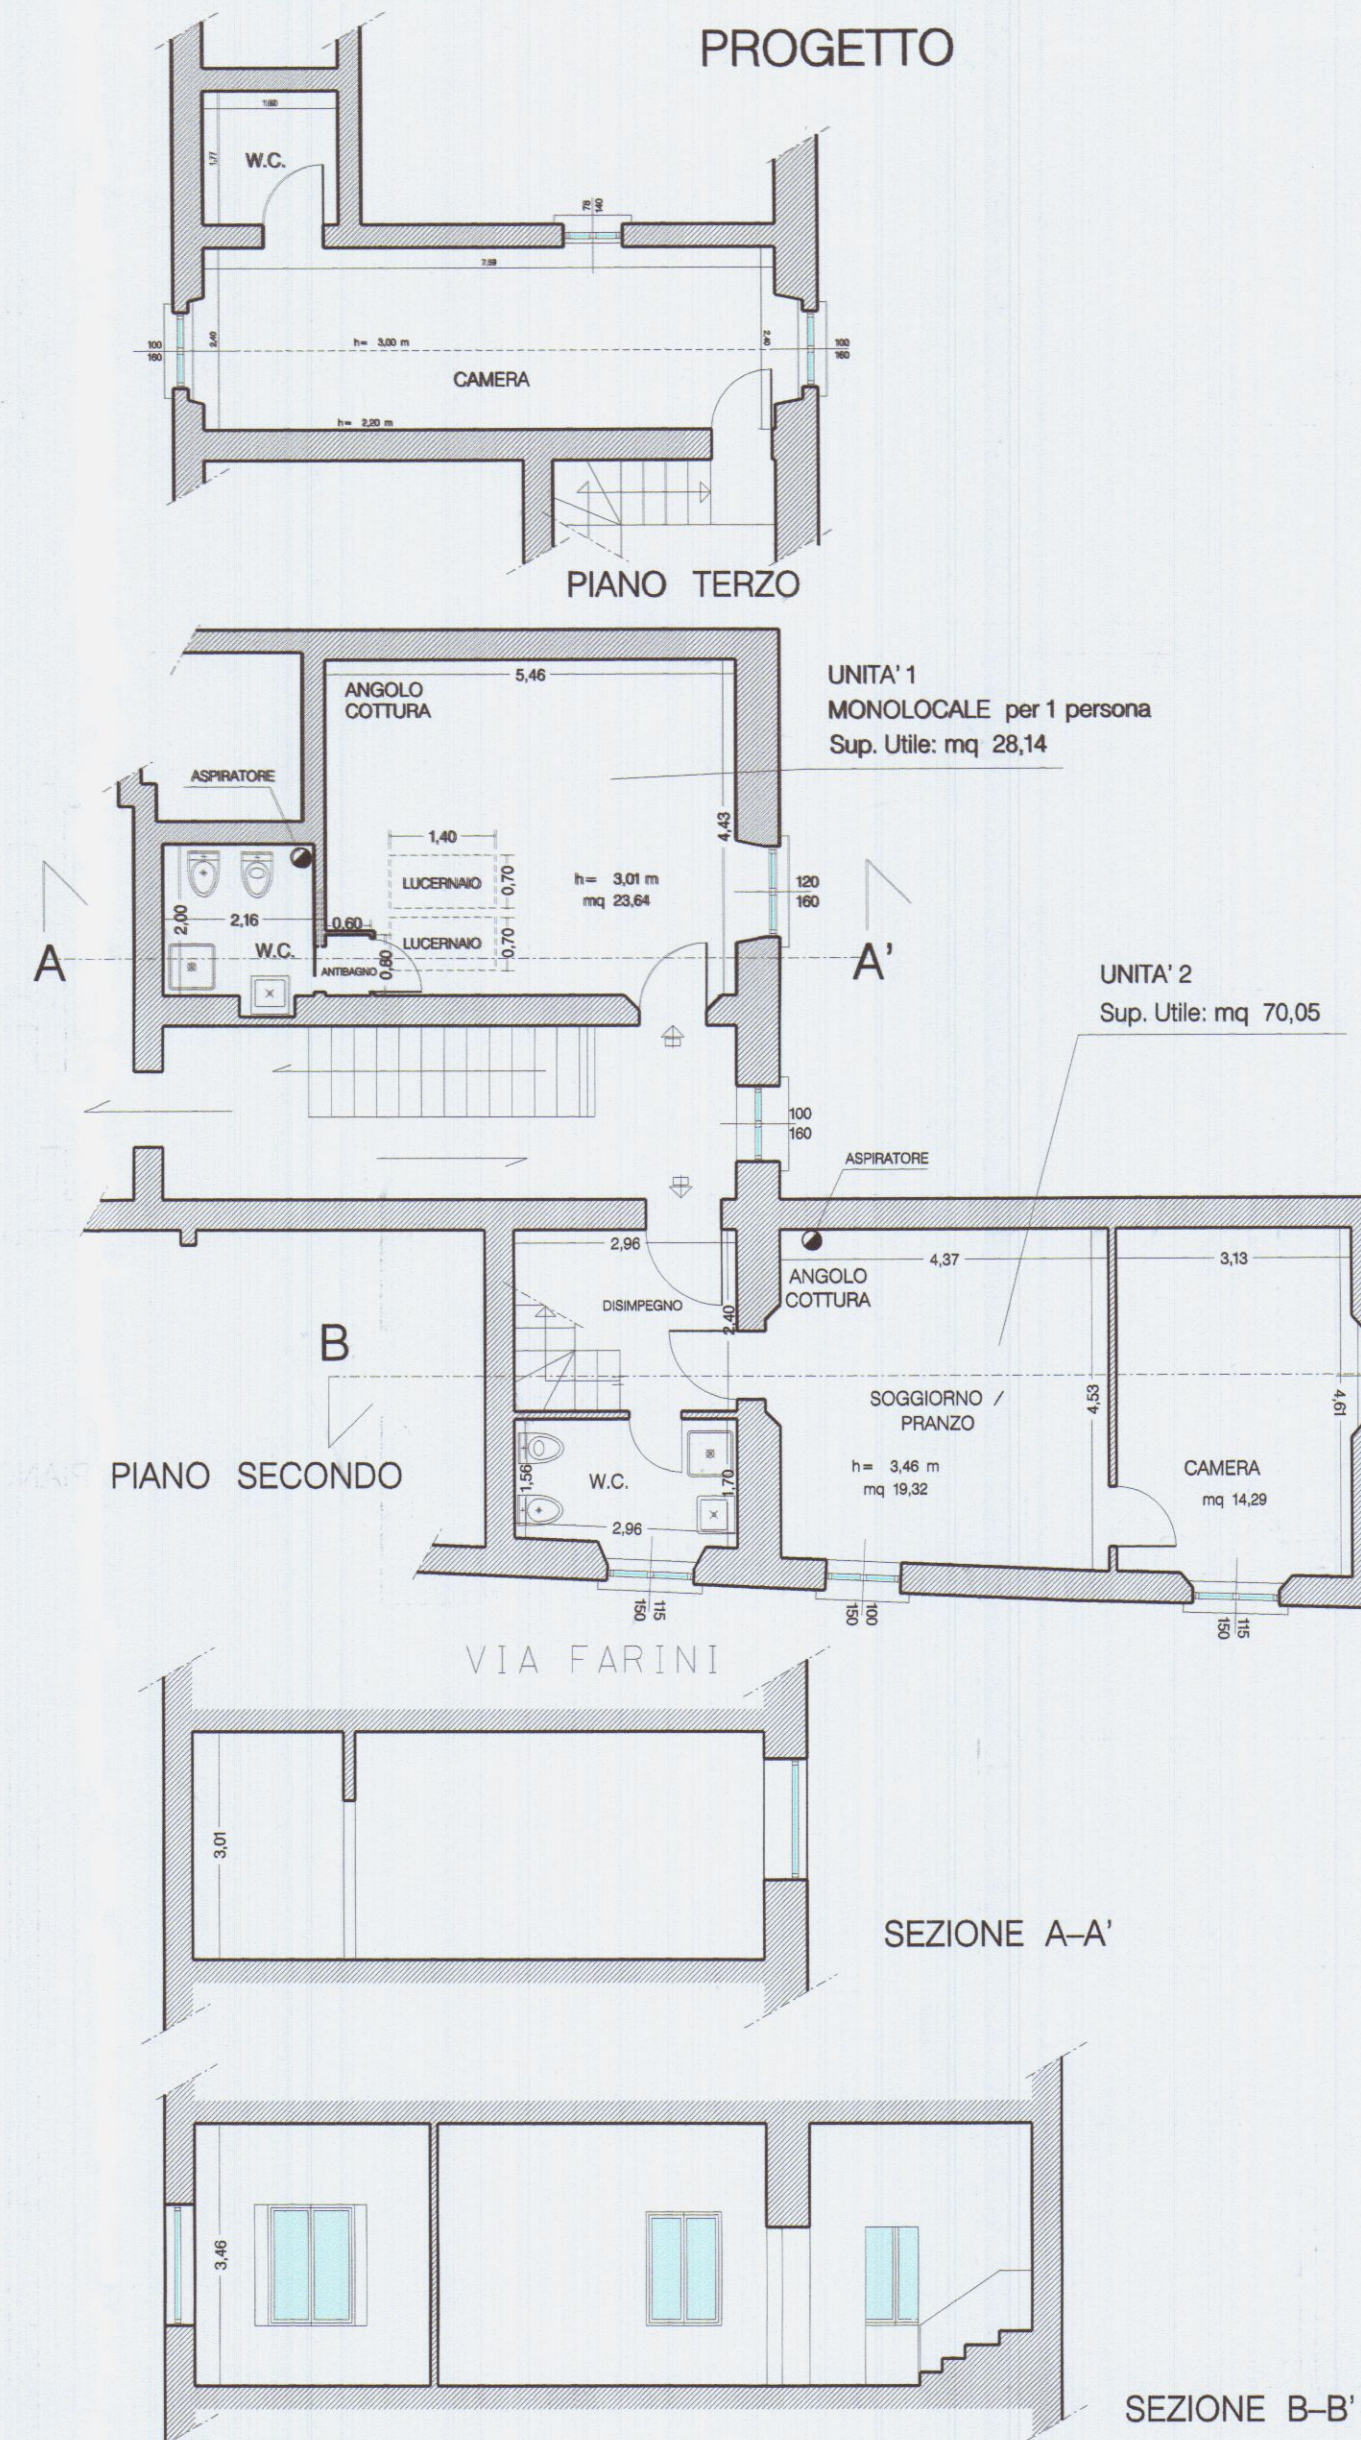

RAFFRONTO

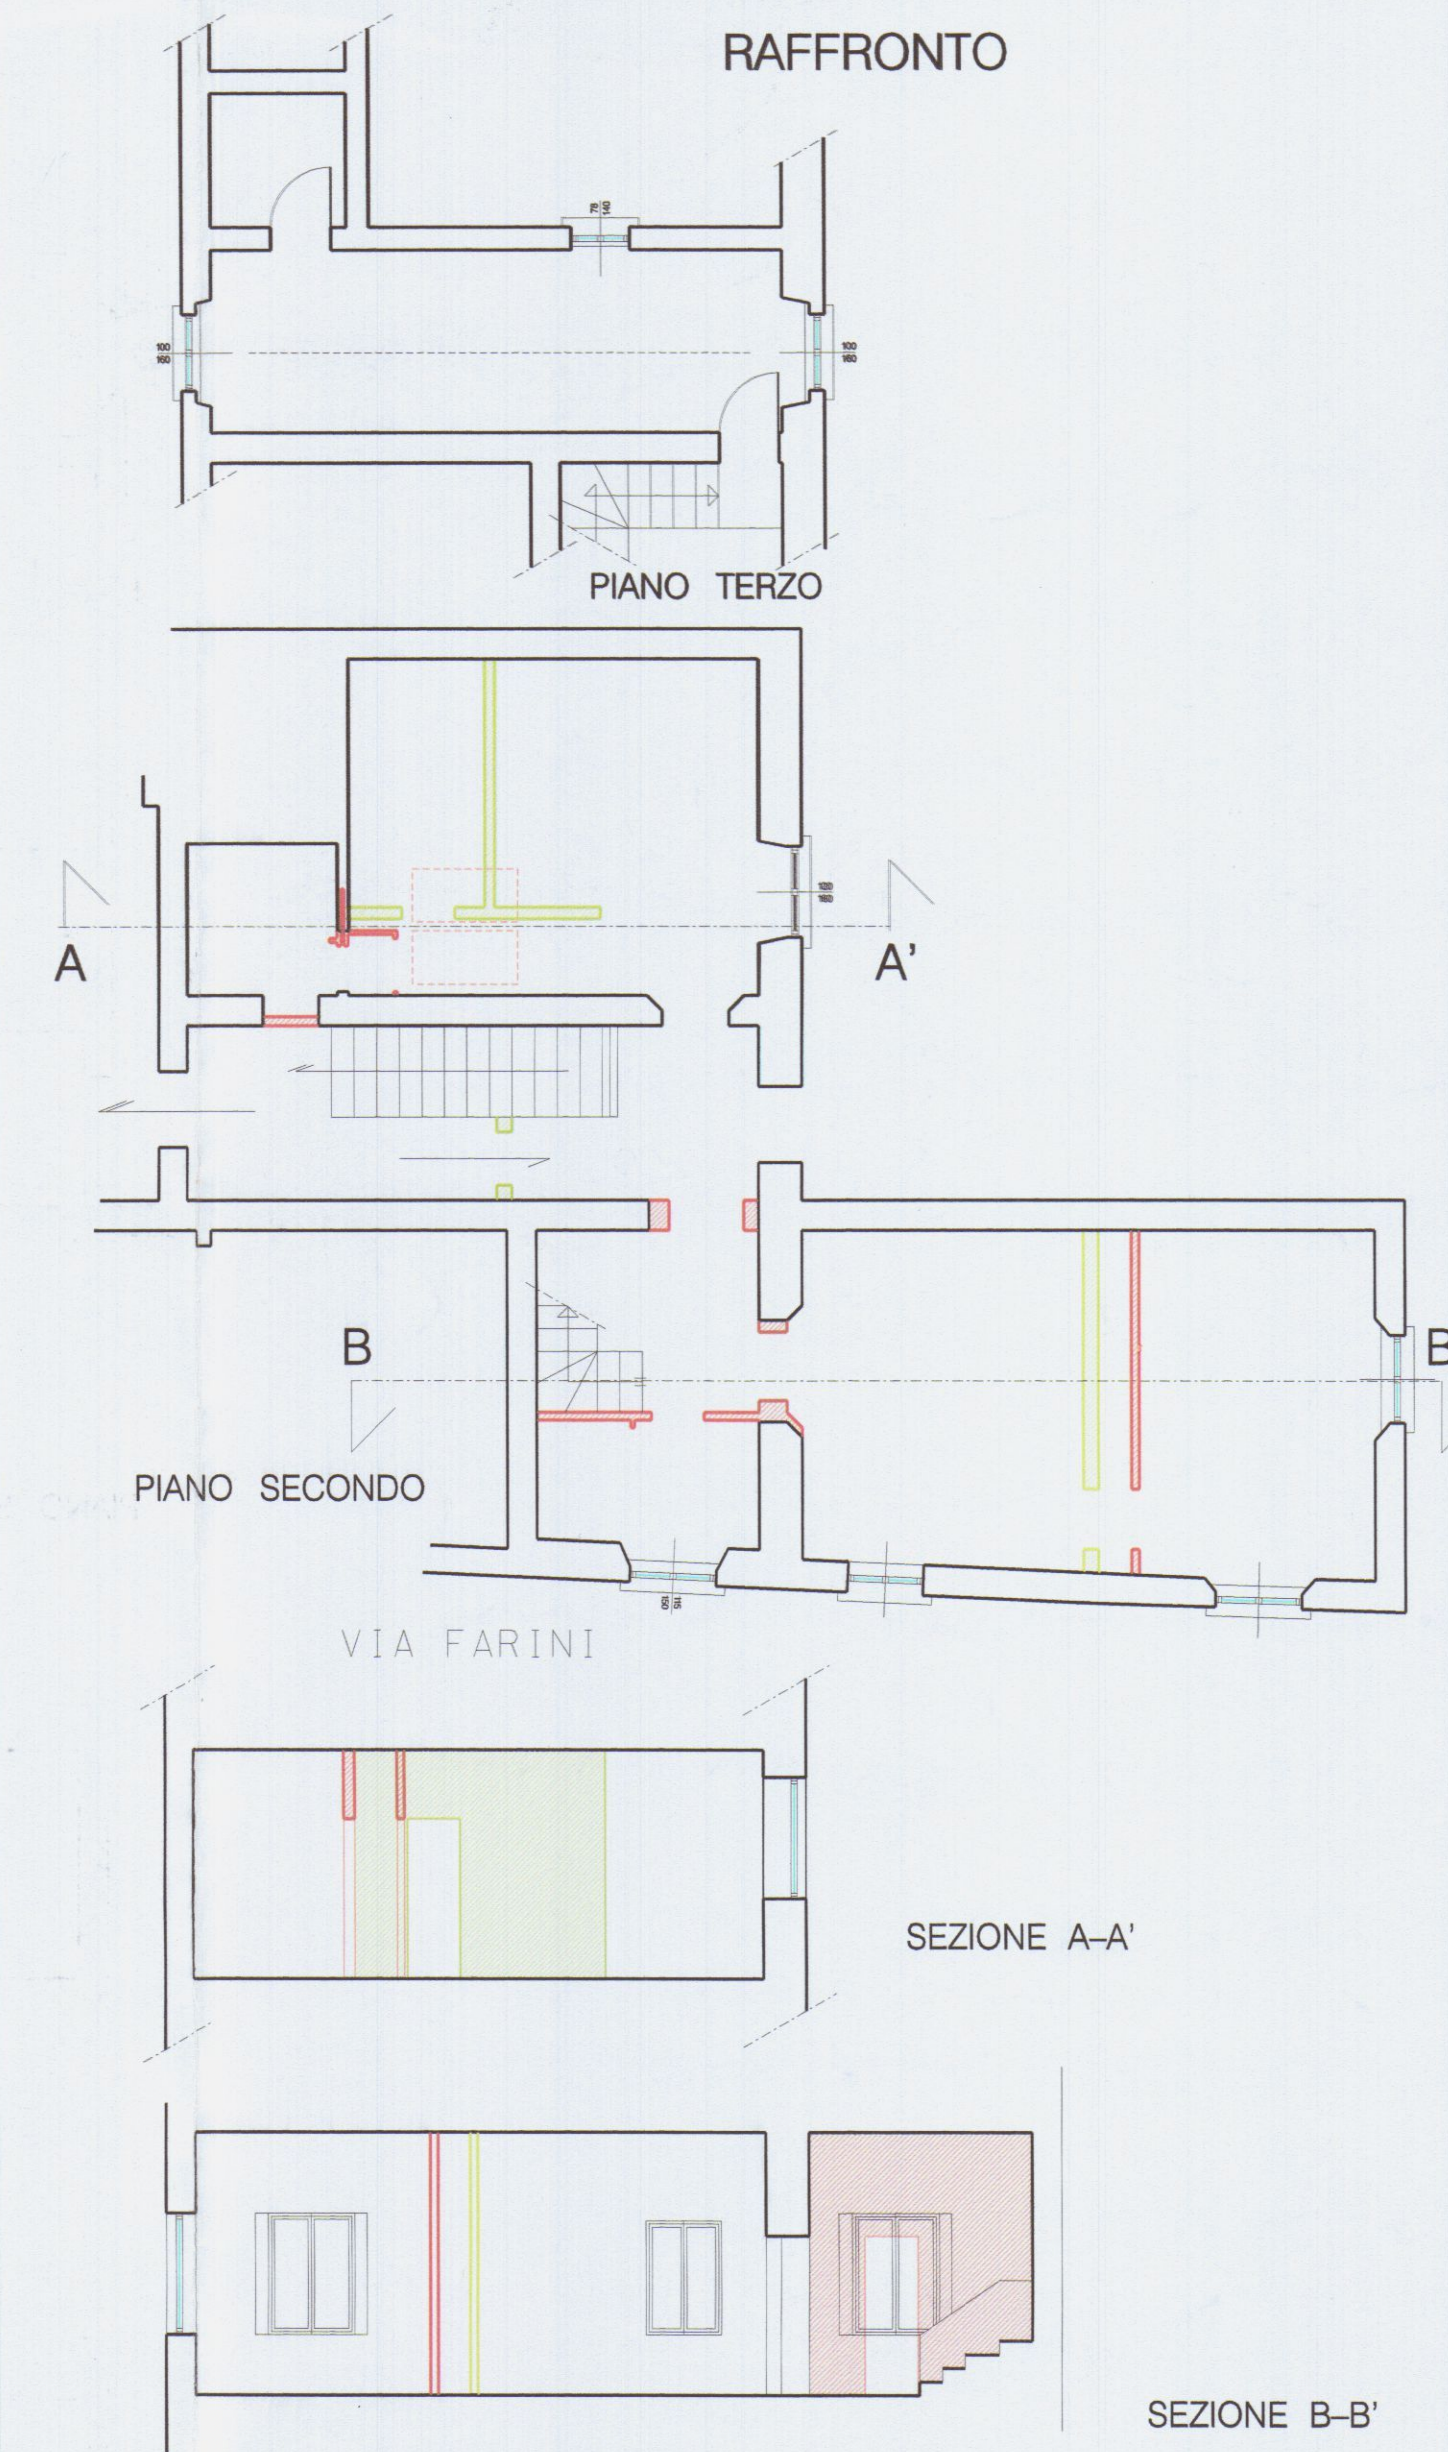

COMUNE DI CARRARA
22 DIC. 2005
*

DENTONI Geom. MARCO

Res. fisc. Via le XX Settembre 188bisD - 54033 Carrara
Tel 0585.633904 fax 0585.632821 mob.328.4590191

RAPPRESENTAZIONE
PIANTE - SEZIONI

TAV. U

STATO DI RAPP.
ATTUALE
DA PROGETTO
RAFFRONTO

COMMITTENTE

STORTI BRUNO

OGGETTO

RIPRISTINO DELLE UNITA' IMMOBILIARI E
DIVERSA DISTRIBUZIONE DEGLI SPAZI INTERNI

SCALA

DATA

1:100

14 /11 /2005

IL TECNICO


IL COMMITTENTE




Storti Bruno

AZIENDA USL N. 1 DI MASSA E CARRARA
U.O. DI IGIENE PUBBLICA
Al sensi dell'art. 22c del T.U. L. 11/5/83
si esprime PARERE FAVOREVOLE
07 DIC. 2005
per l'approvazione del presente
progetto.
Il Funzionario medico


STATO ATTUALE

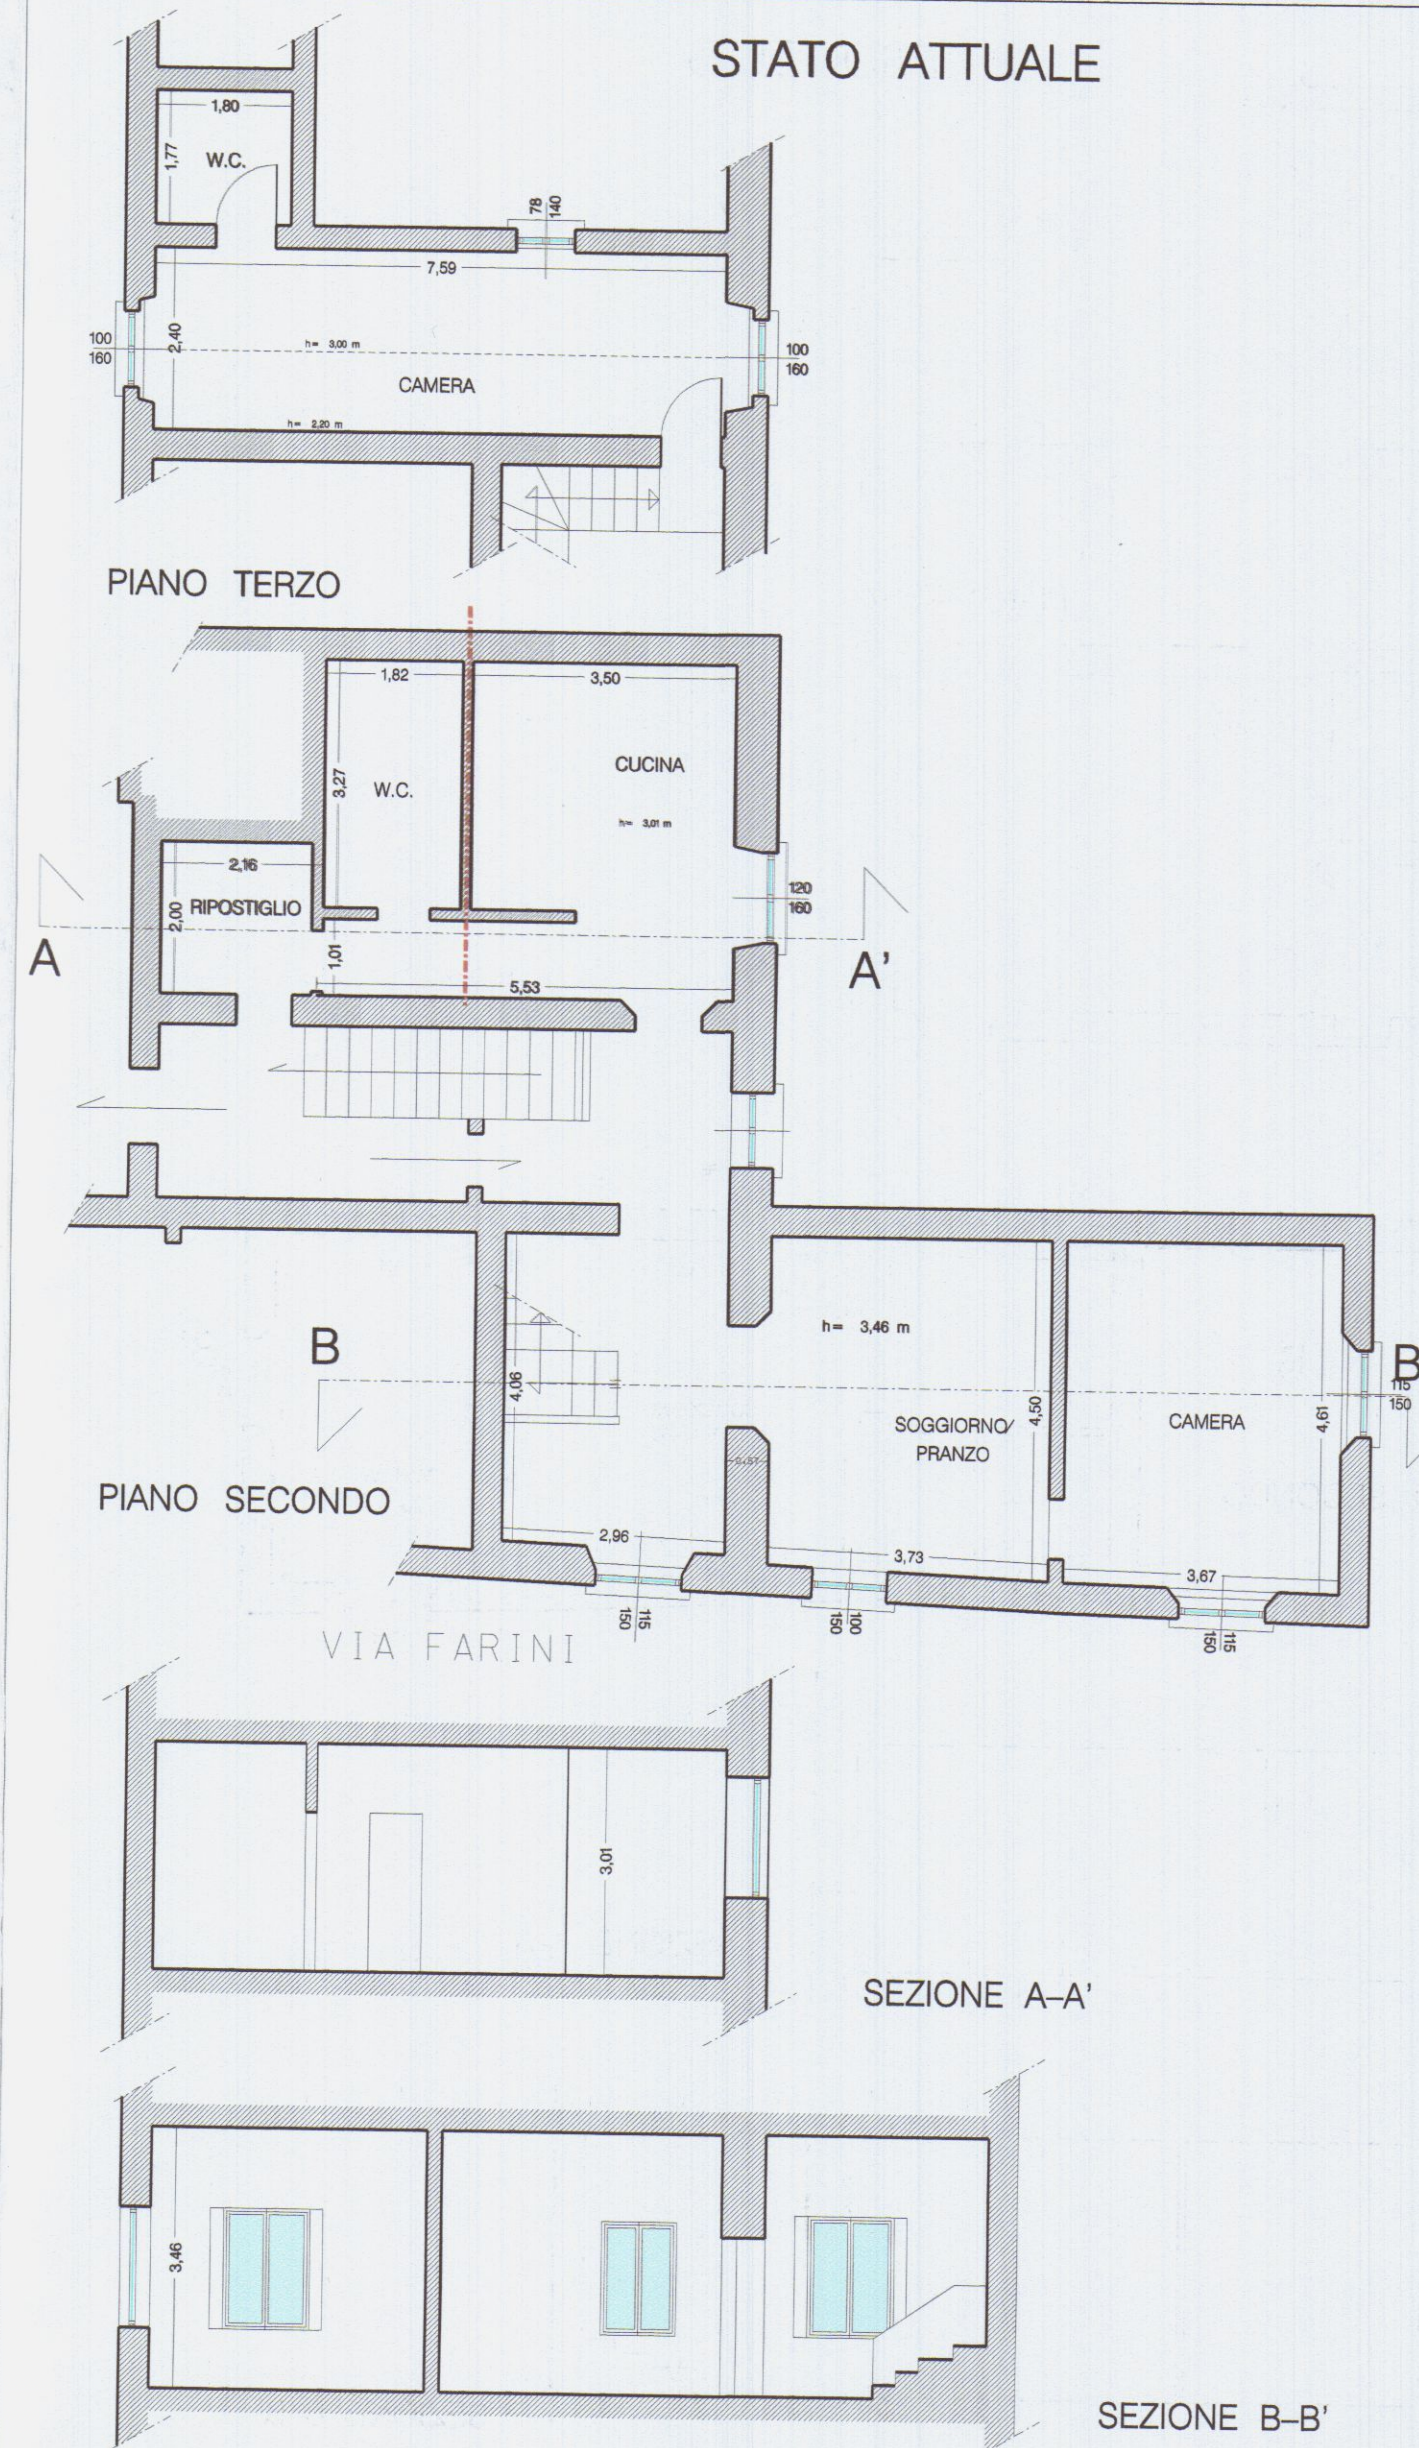

PROGETTO

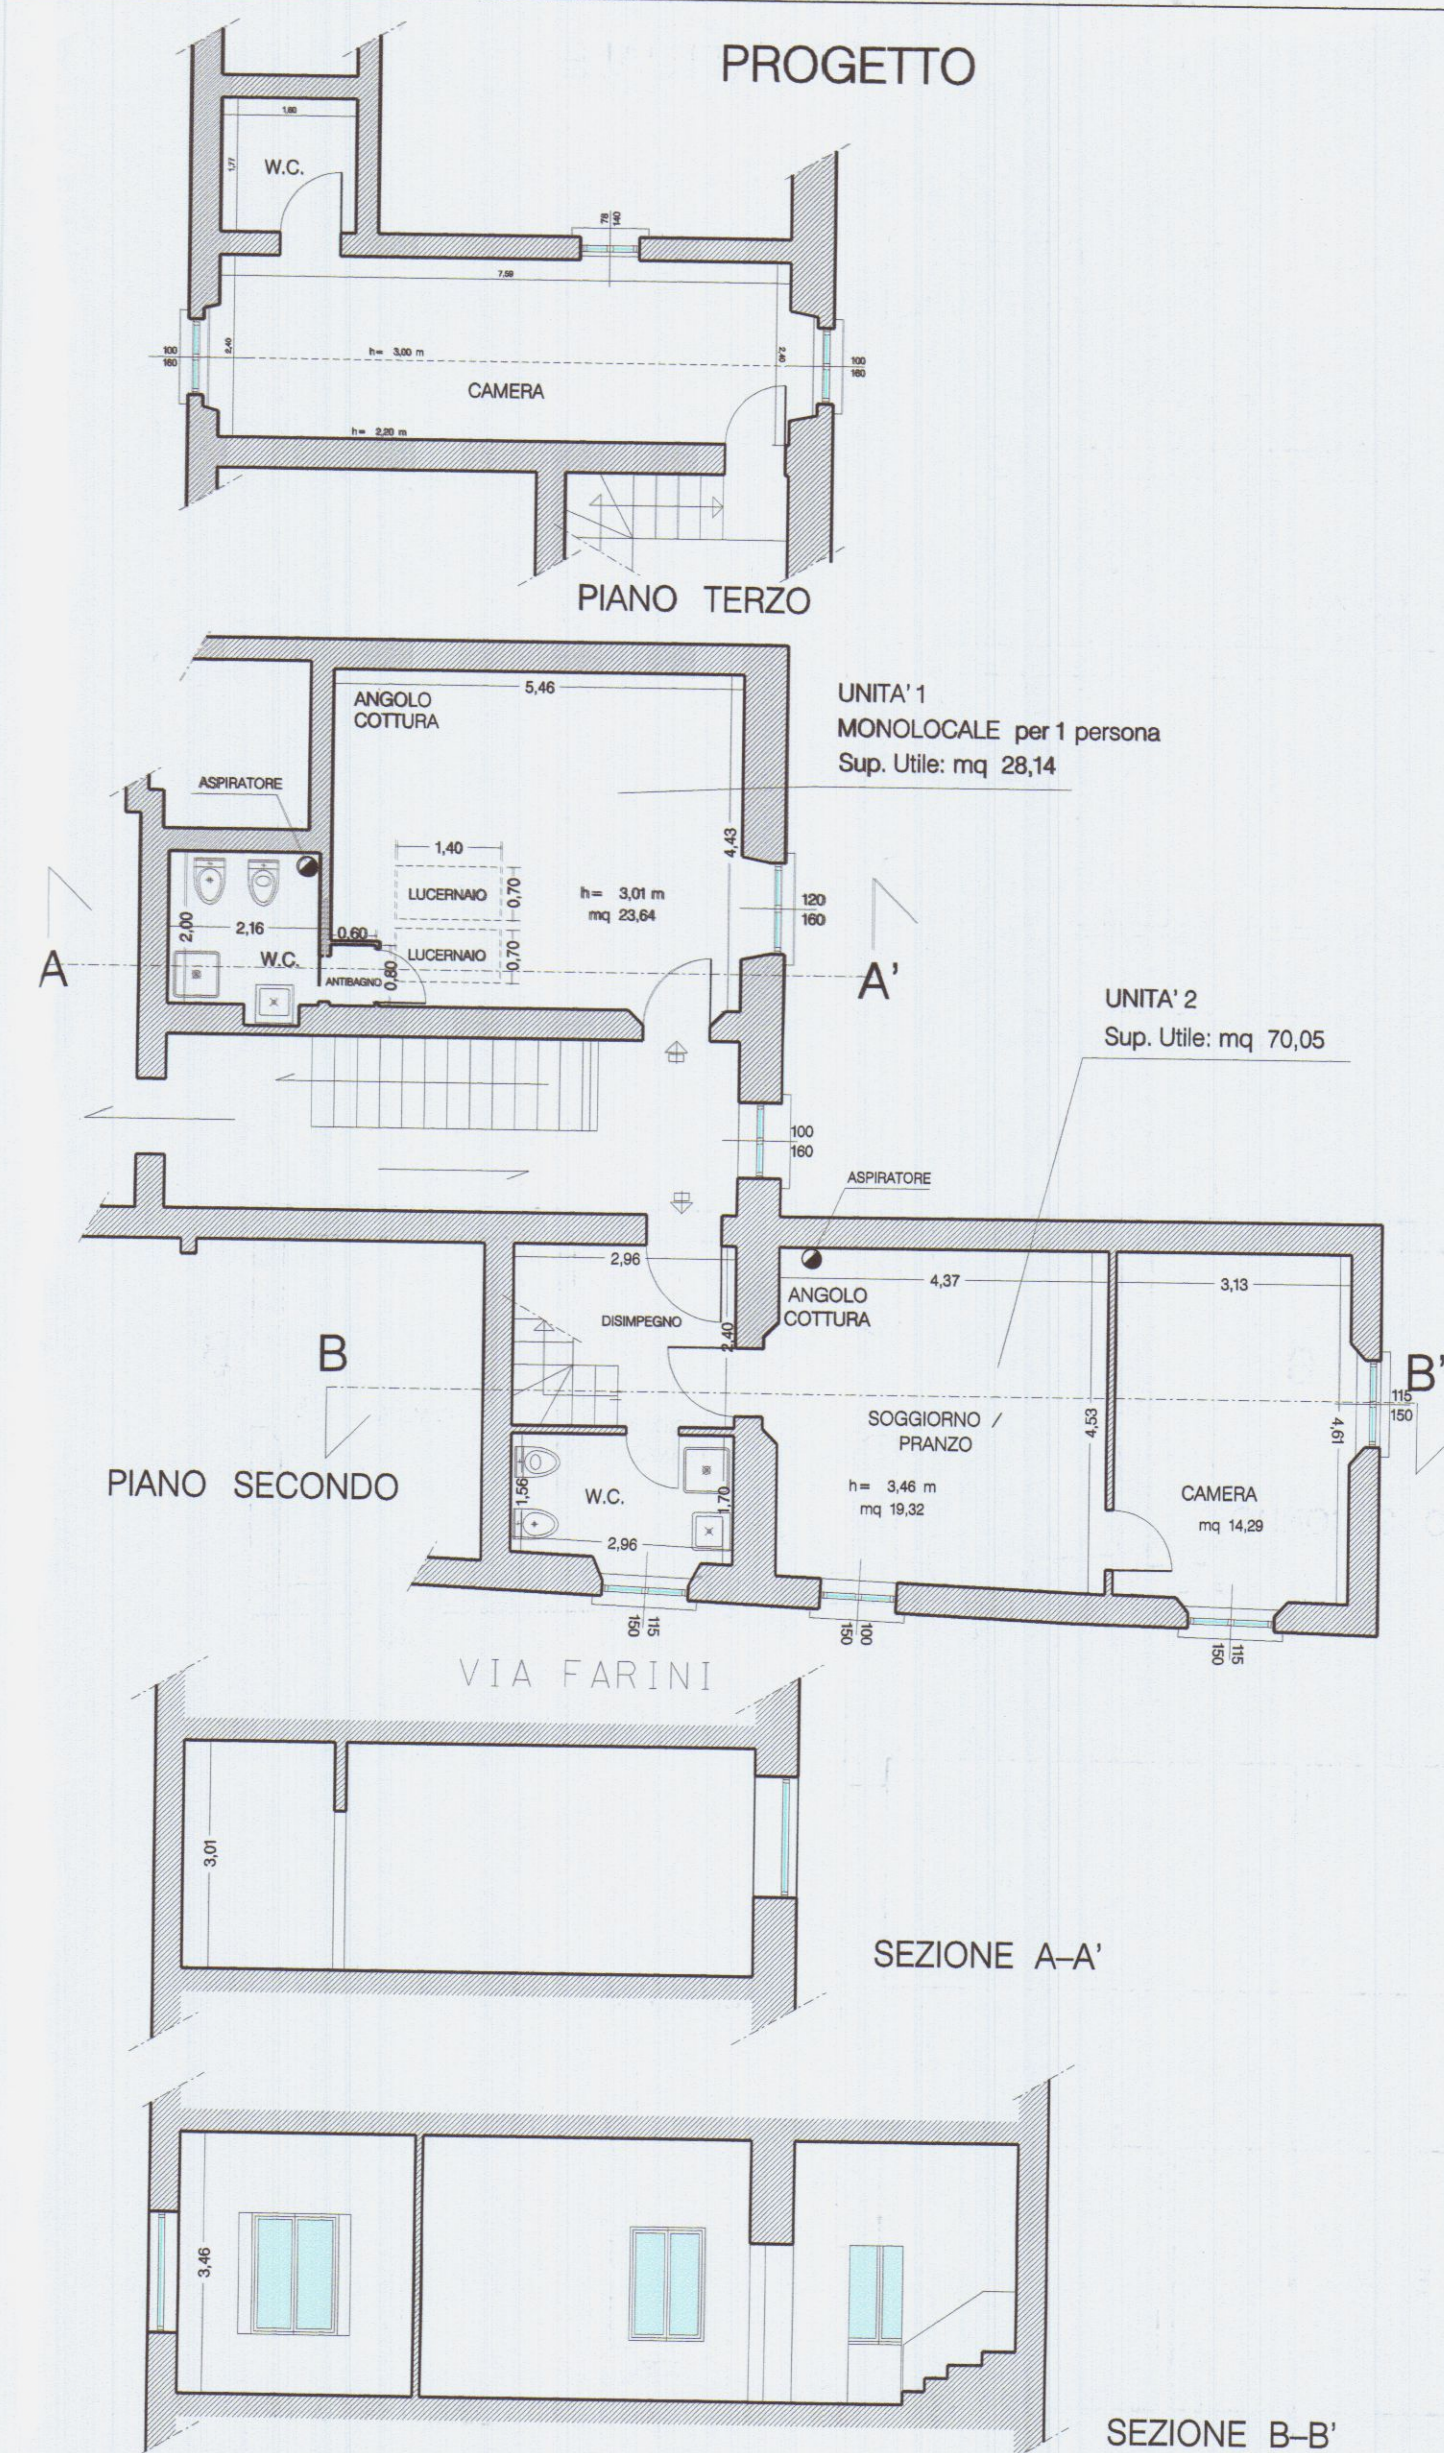

RAFFRONTO

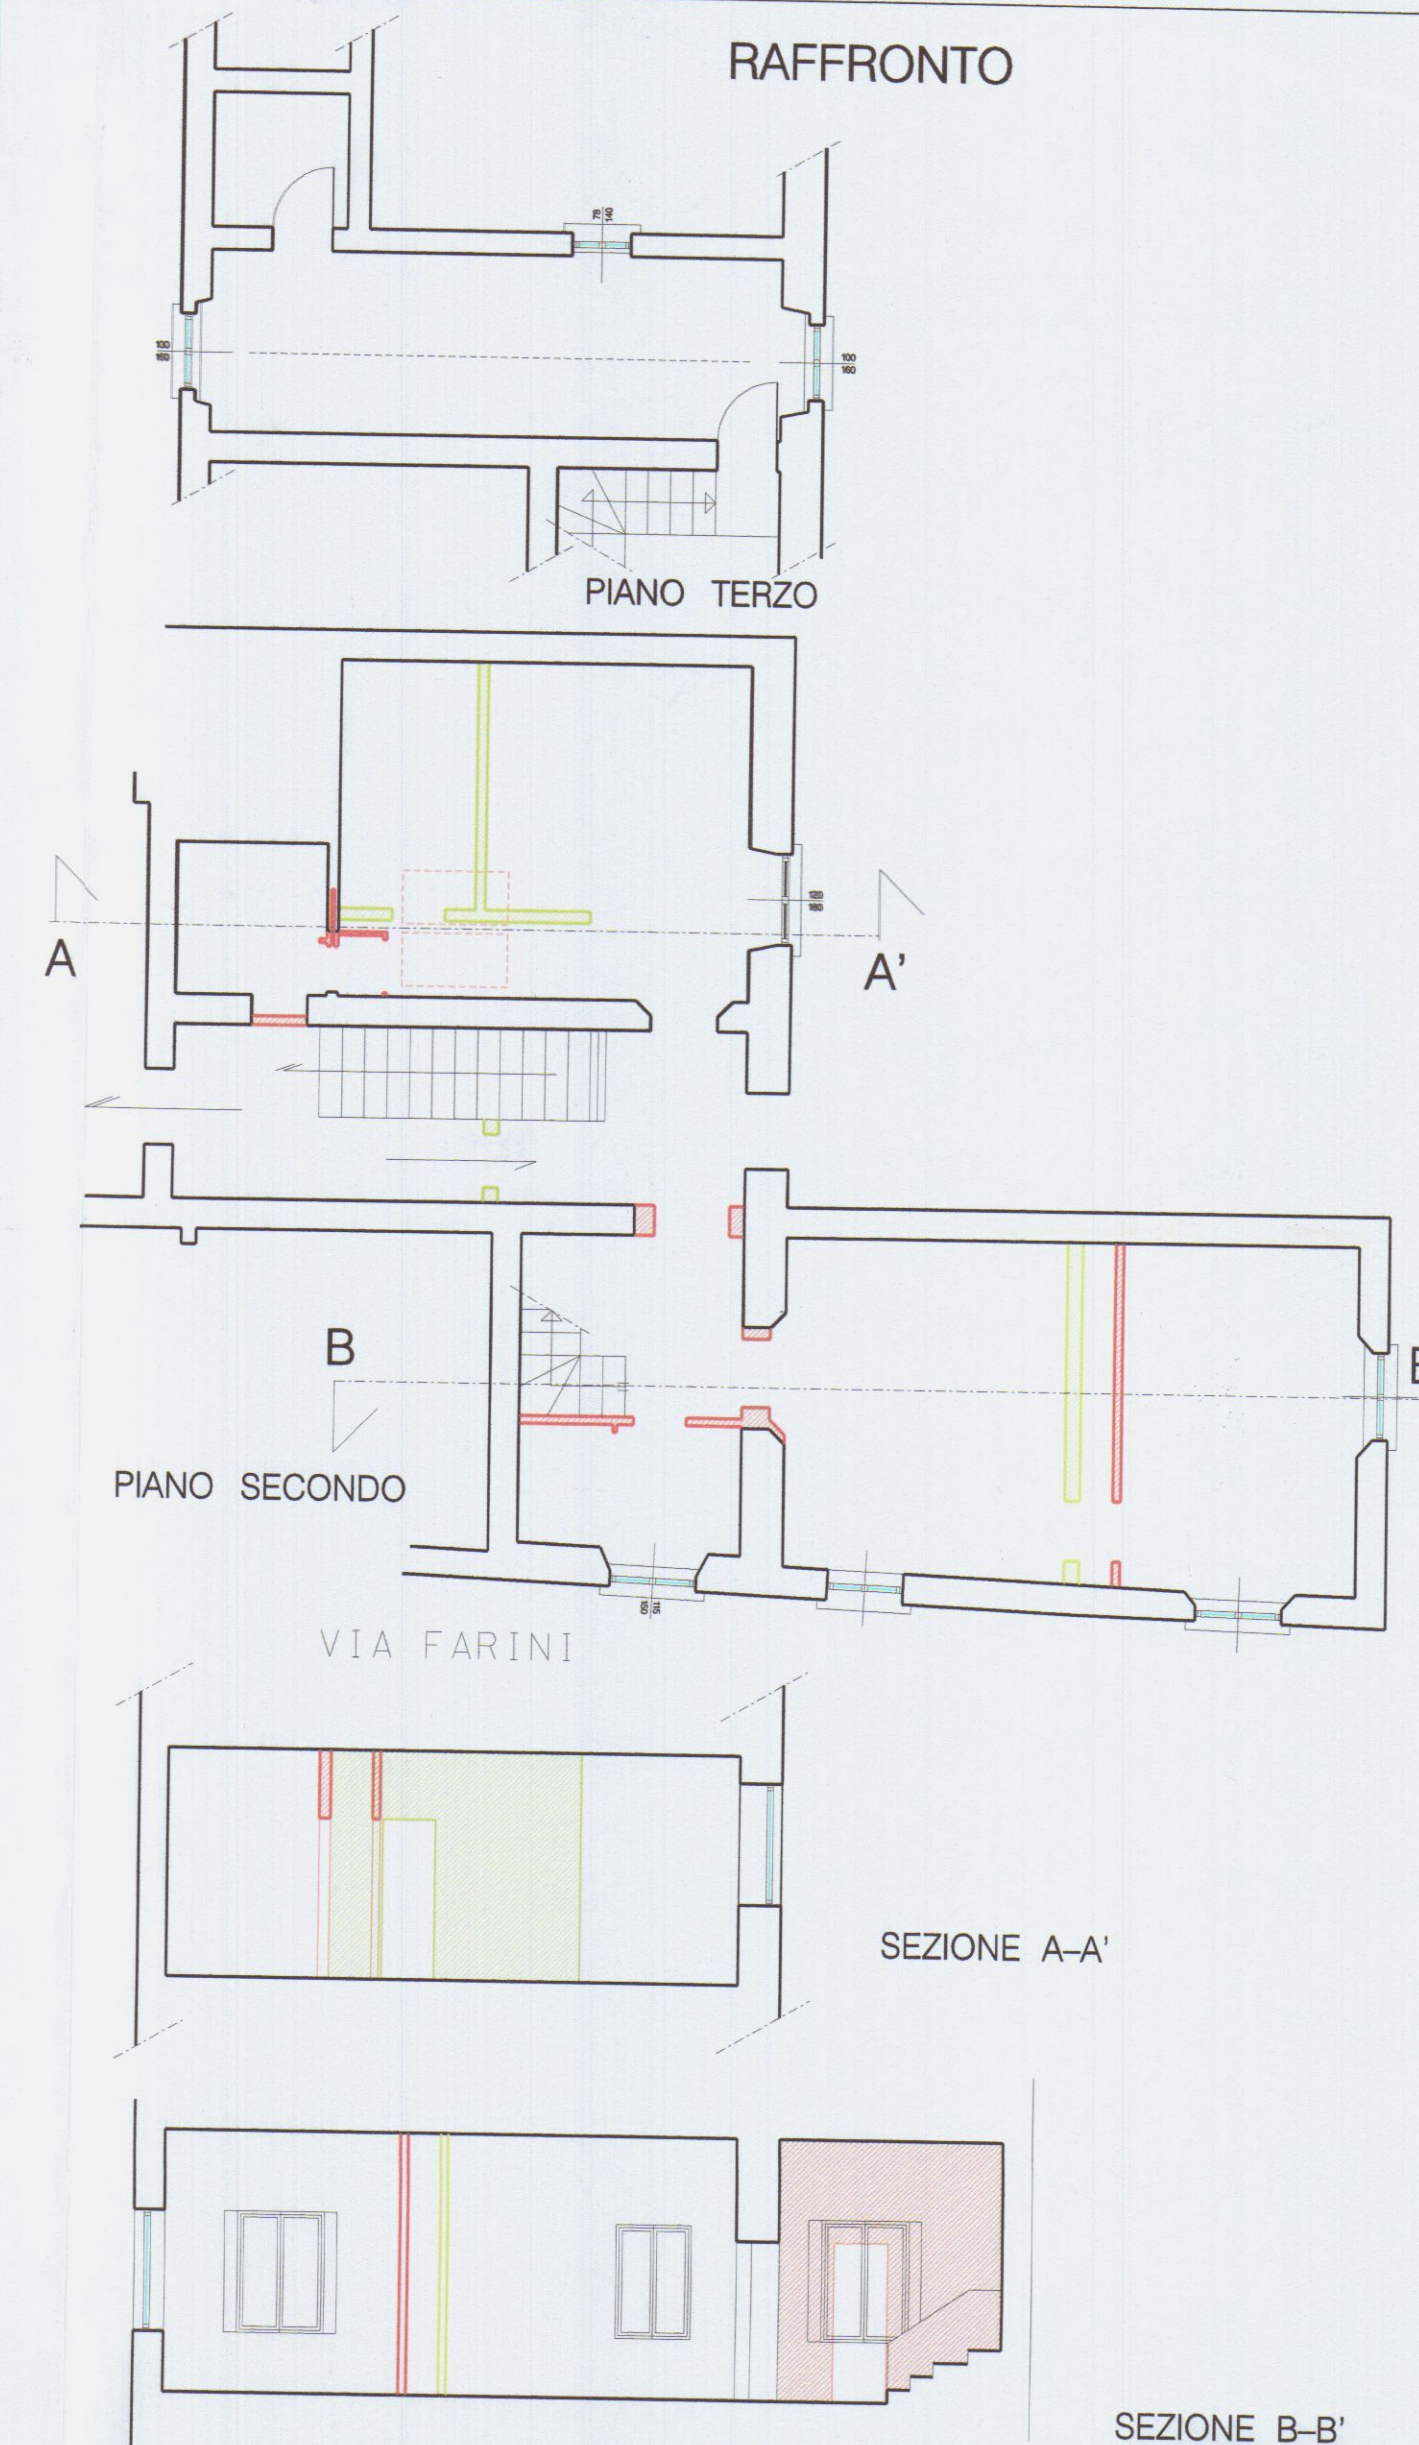

DENTONI Geom. MARCO

Res. fisc. Via le XX Settembre 188bisD - 54033 Carrara
Tel 0585.633904 fax 0585.632821 mob.328.4590191

RAPPRESENTAZIONE
PIANTE - SEZIONI

STATO DI RAPP.
ATTUALE
DA PROGETTO
RAFFRONTO

COMMITTENTE

STORTI BRUNO

OGGETTO
RIPRISTINO DELLE UNITA' IMMOBILIARI E
DIVERSA DISTRIBUZIONE DEGLI SPAZI INTERNI

SCALA
1:100


DATA
14 /11 /2005

IL TECNICO



IL COMMITTENTE


Storti Bruno

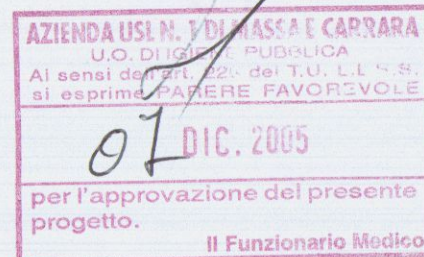


COMUNE DI CARRARA
22 DIC. 2005

TAV. U

STATO ATTUALE

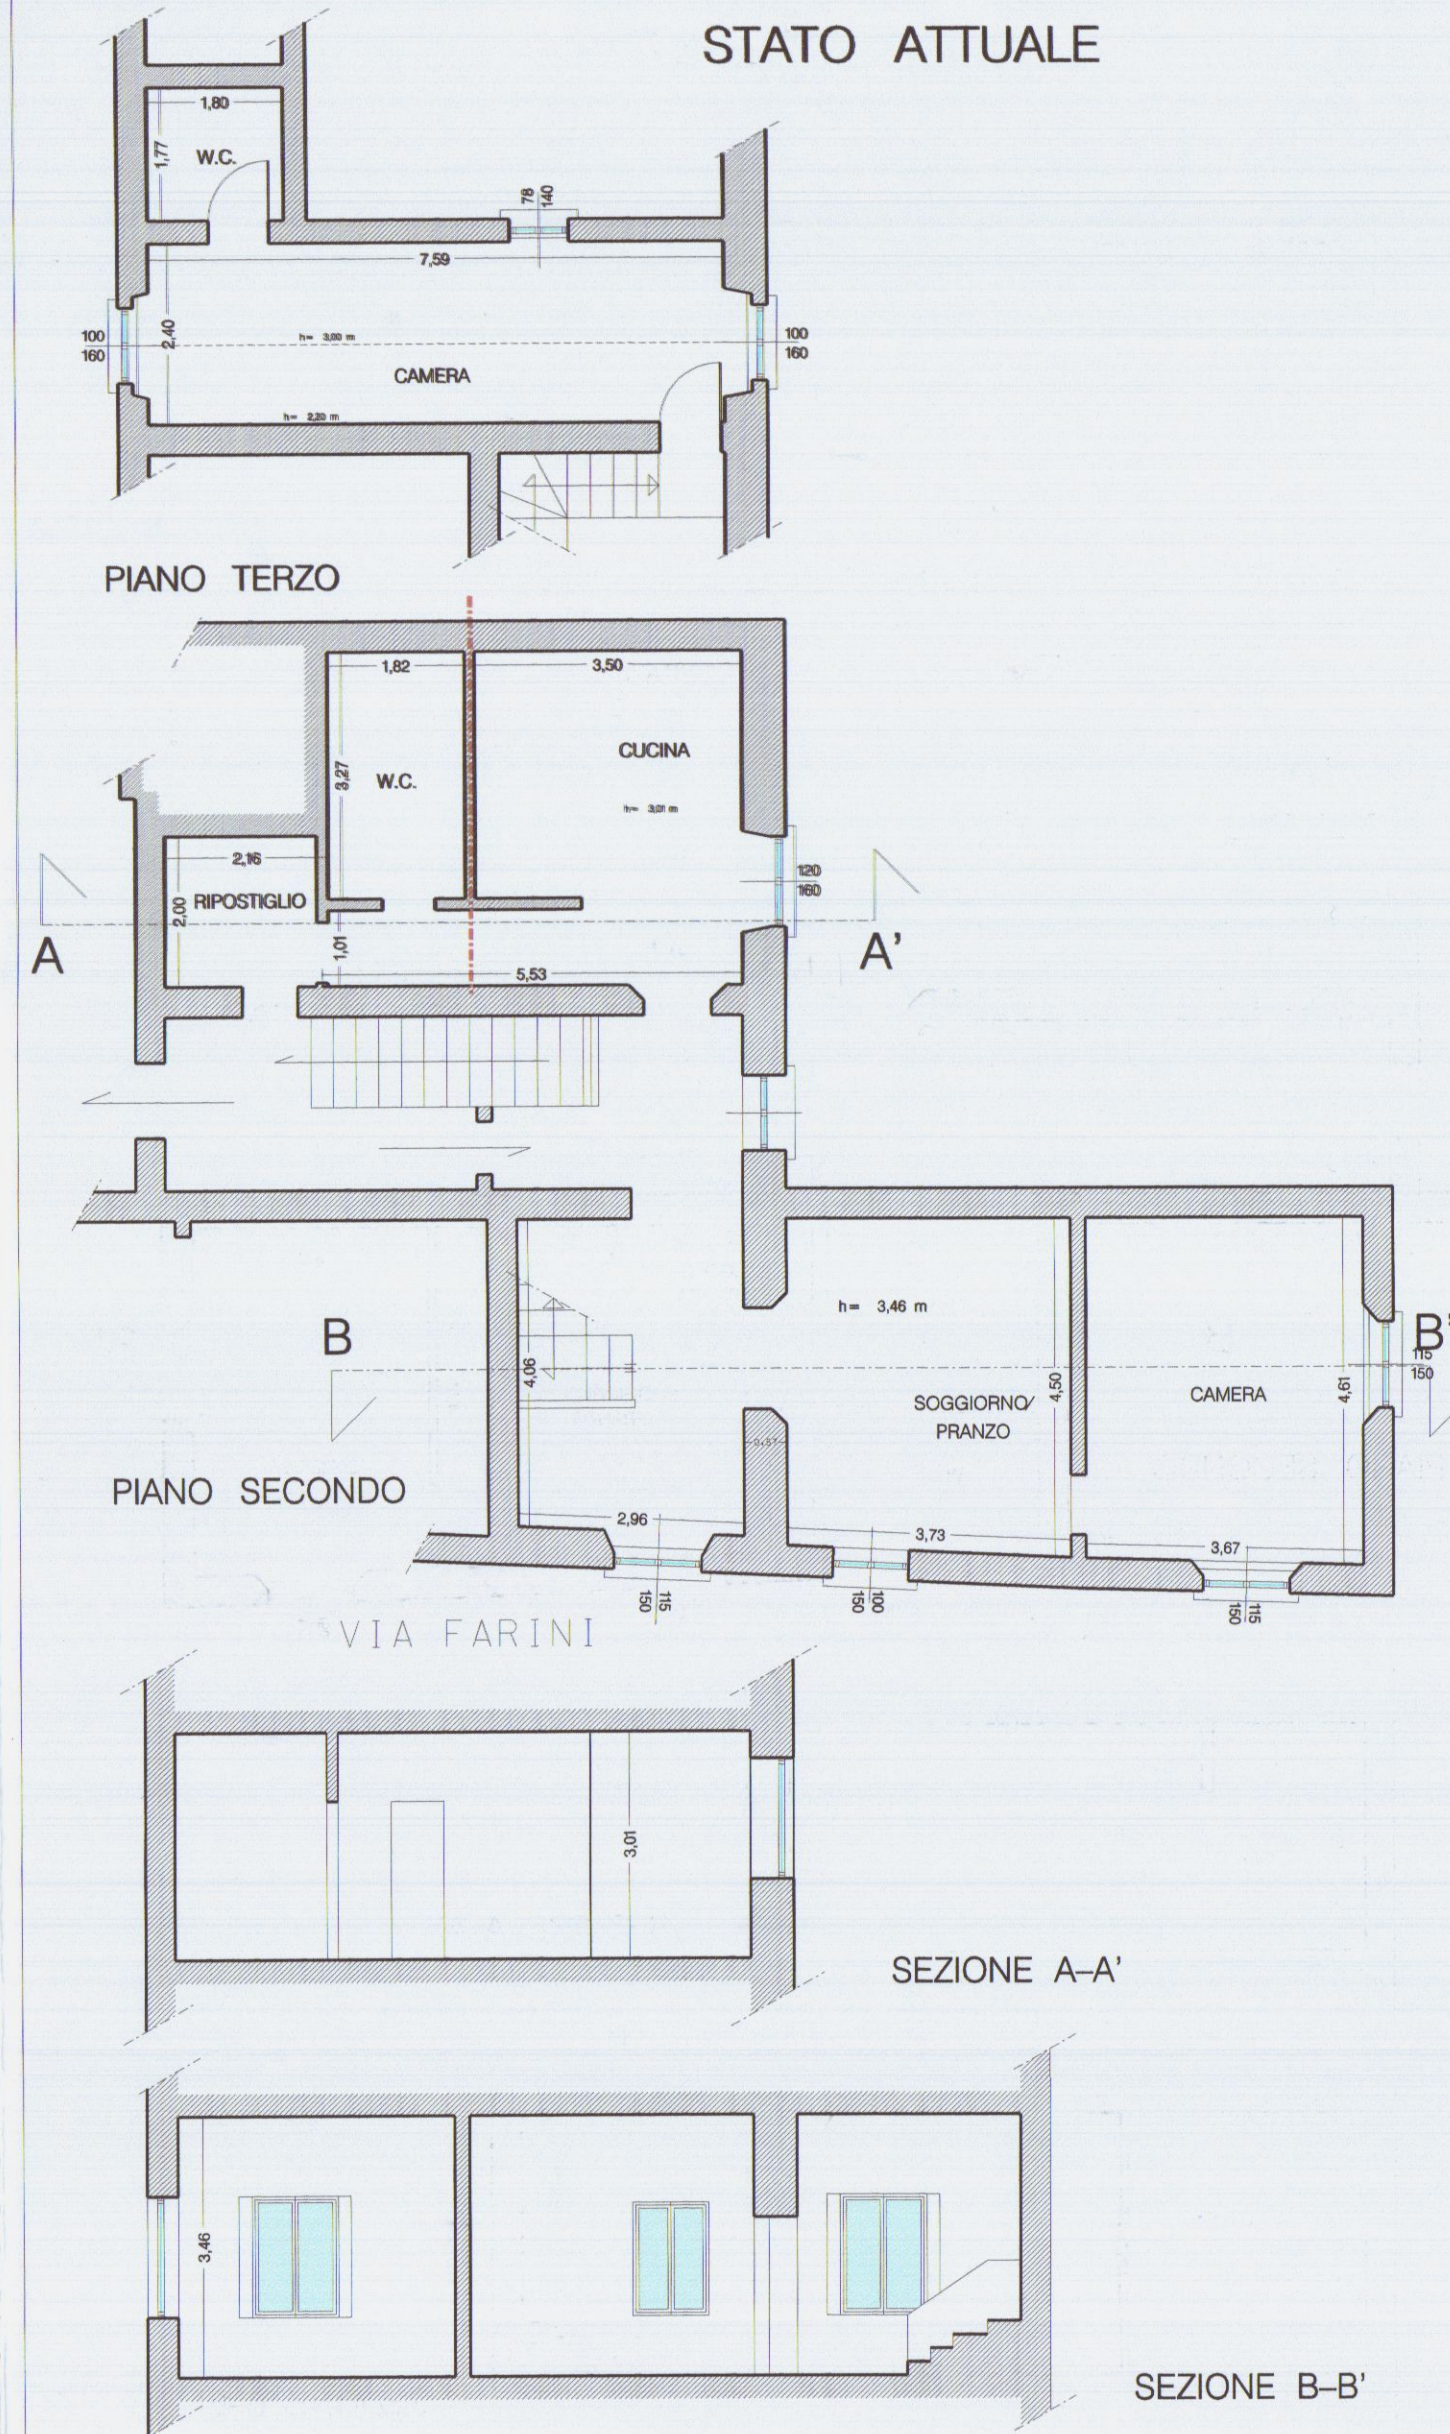

PROGETTO

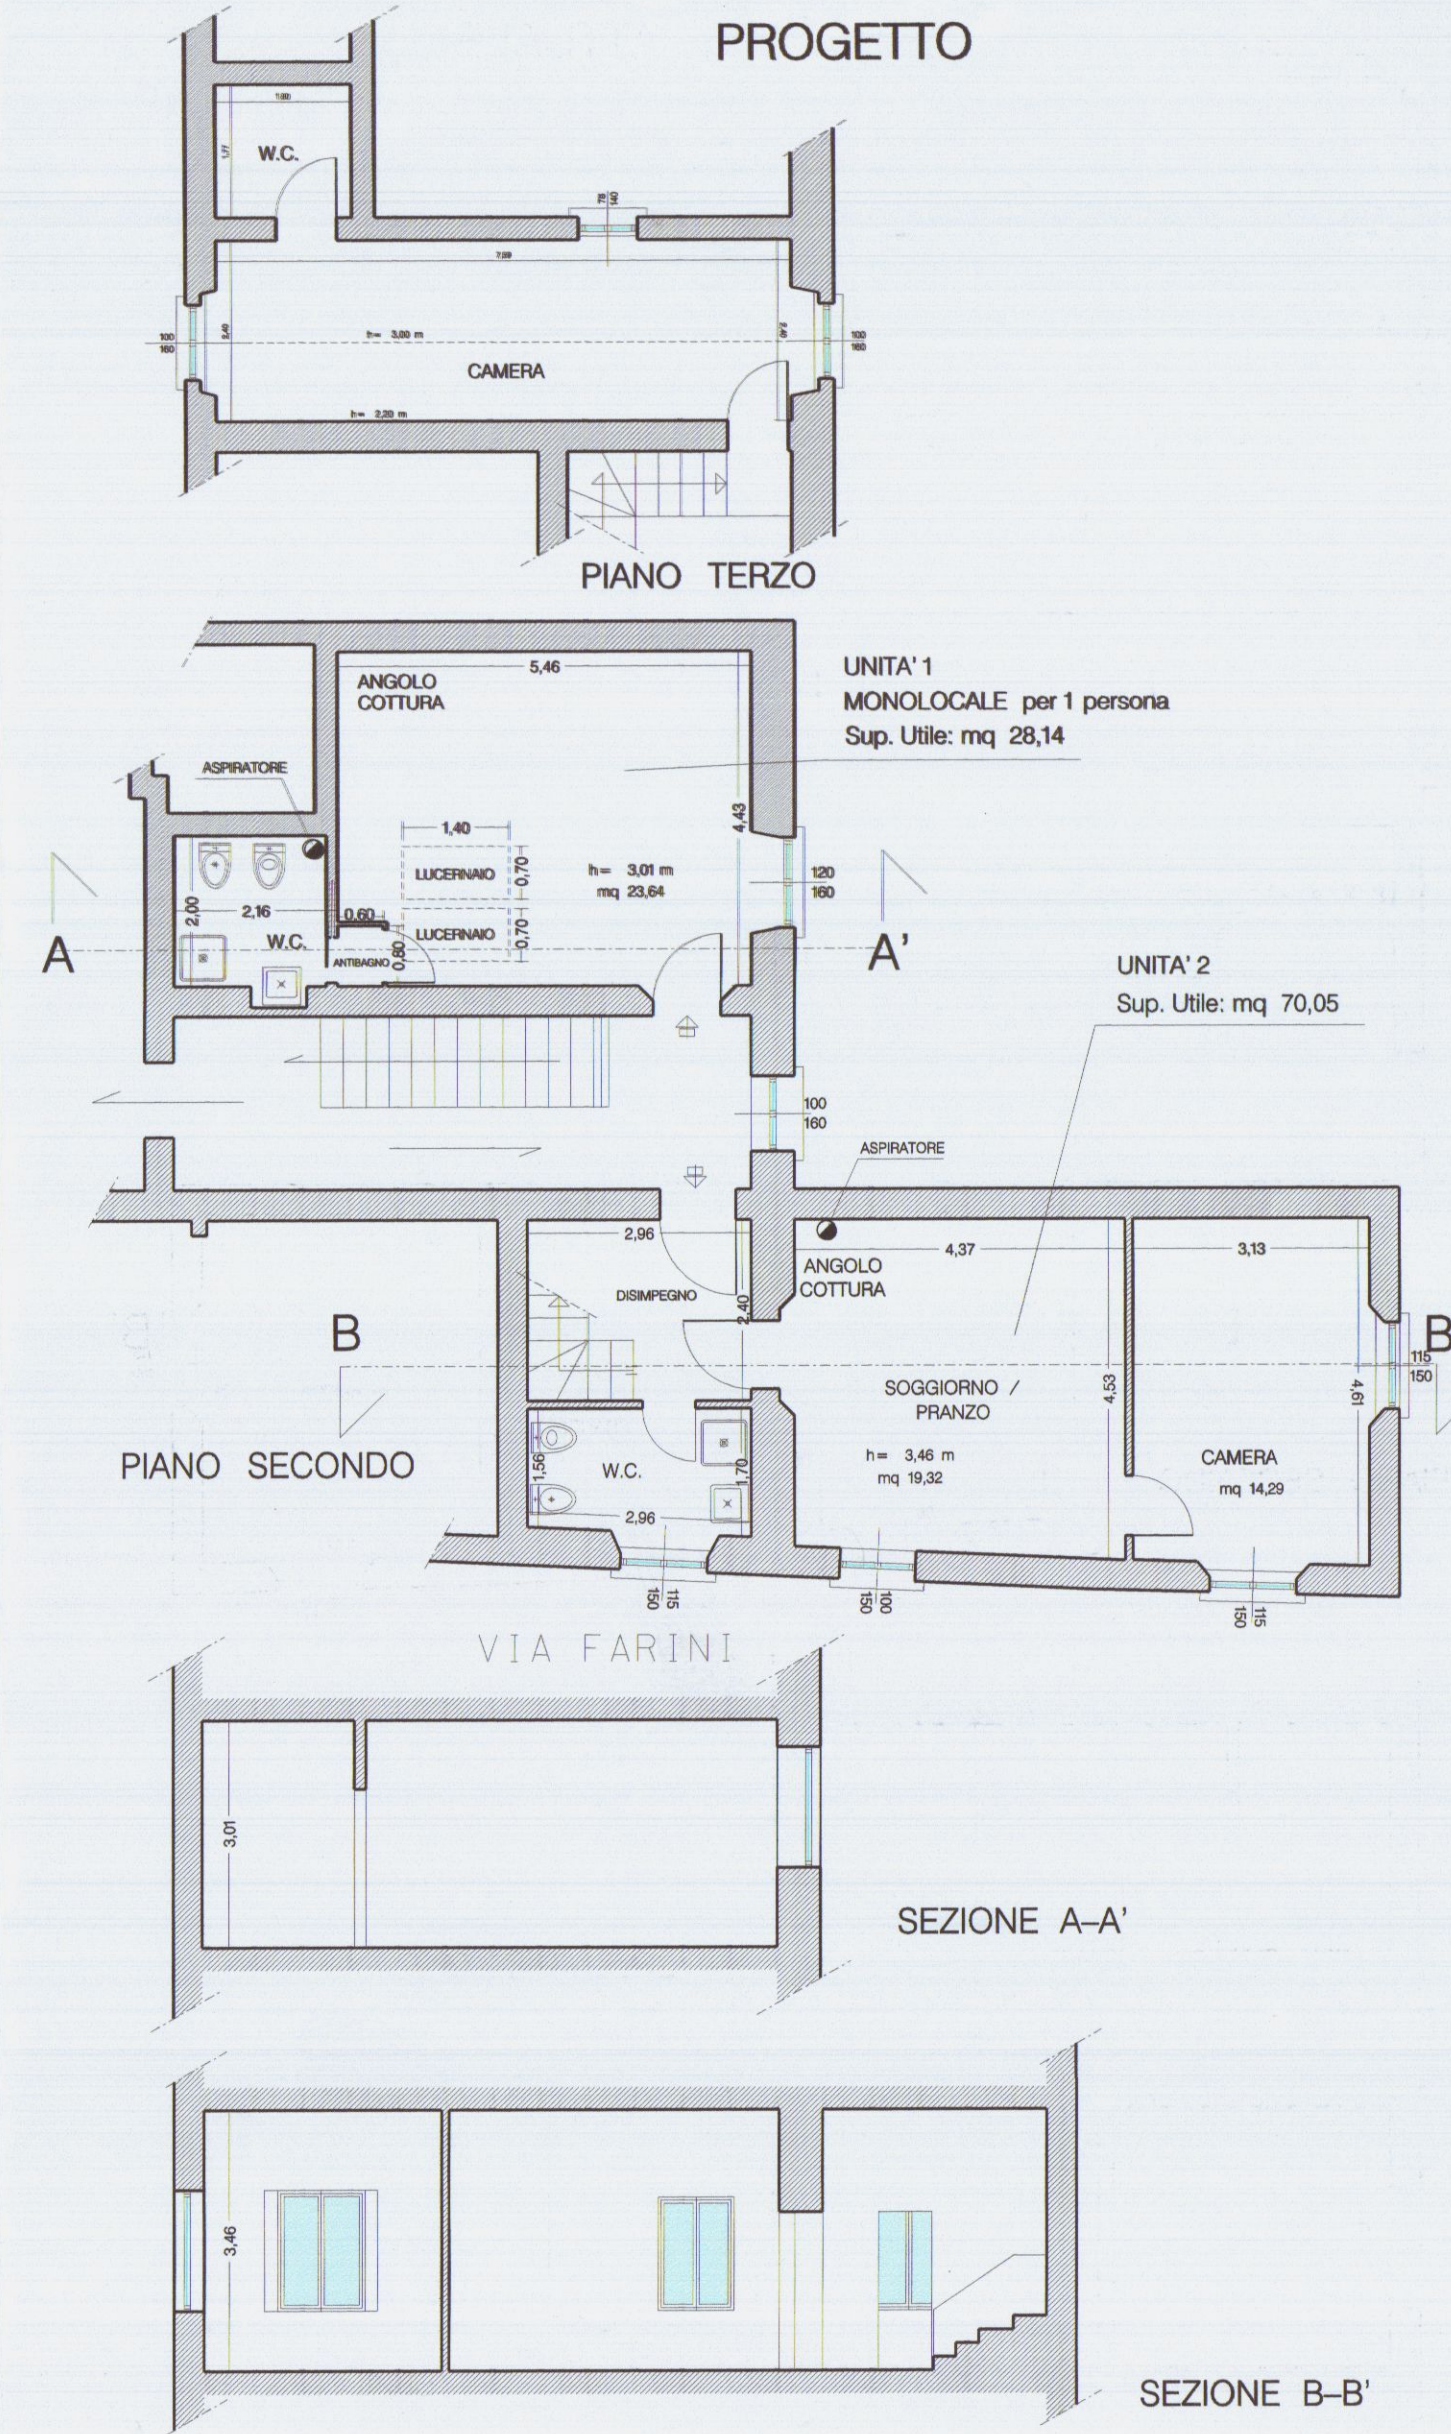

RAFFRONTO

