




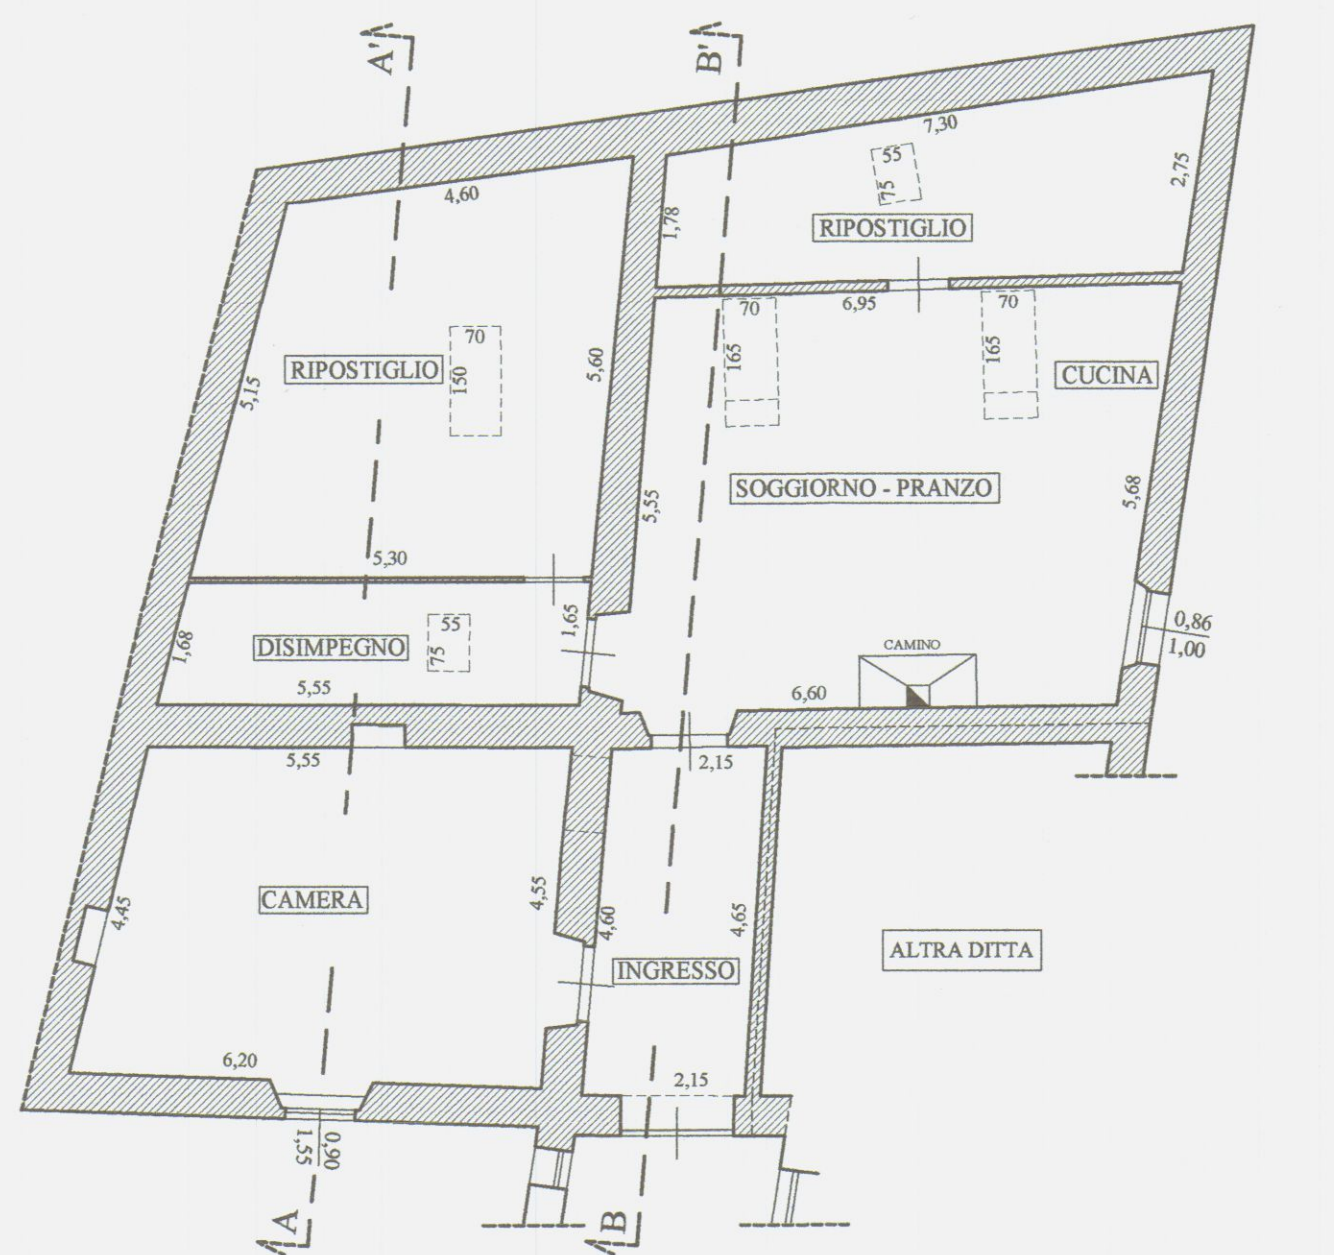


PIANTA STATO DI FATTO

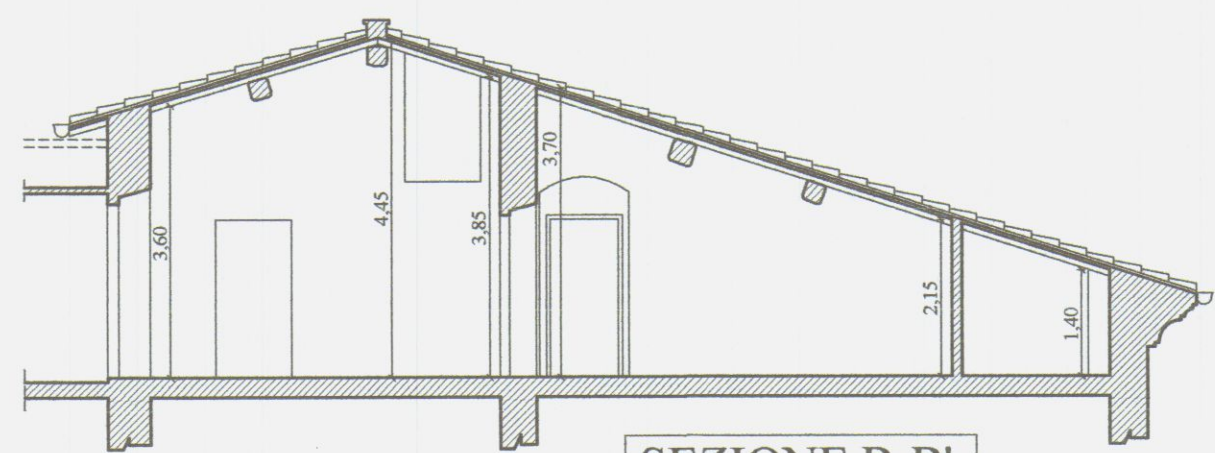


SEZIONE B-B'

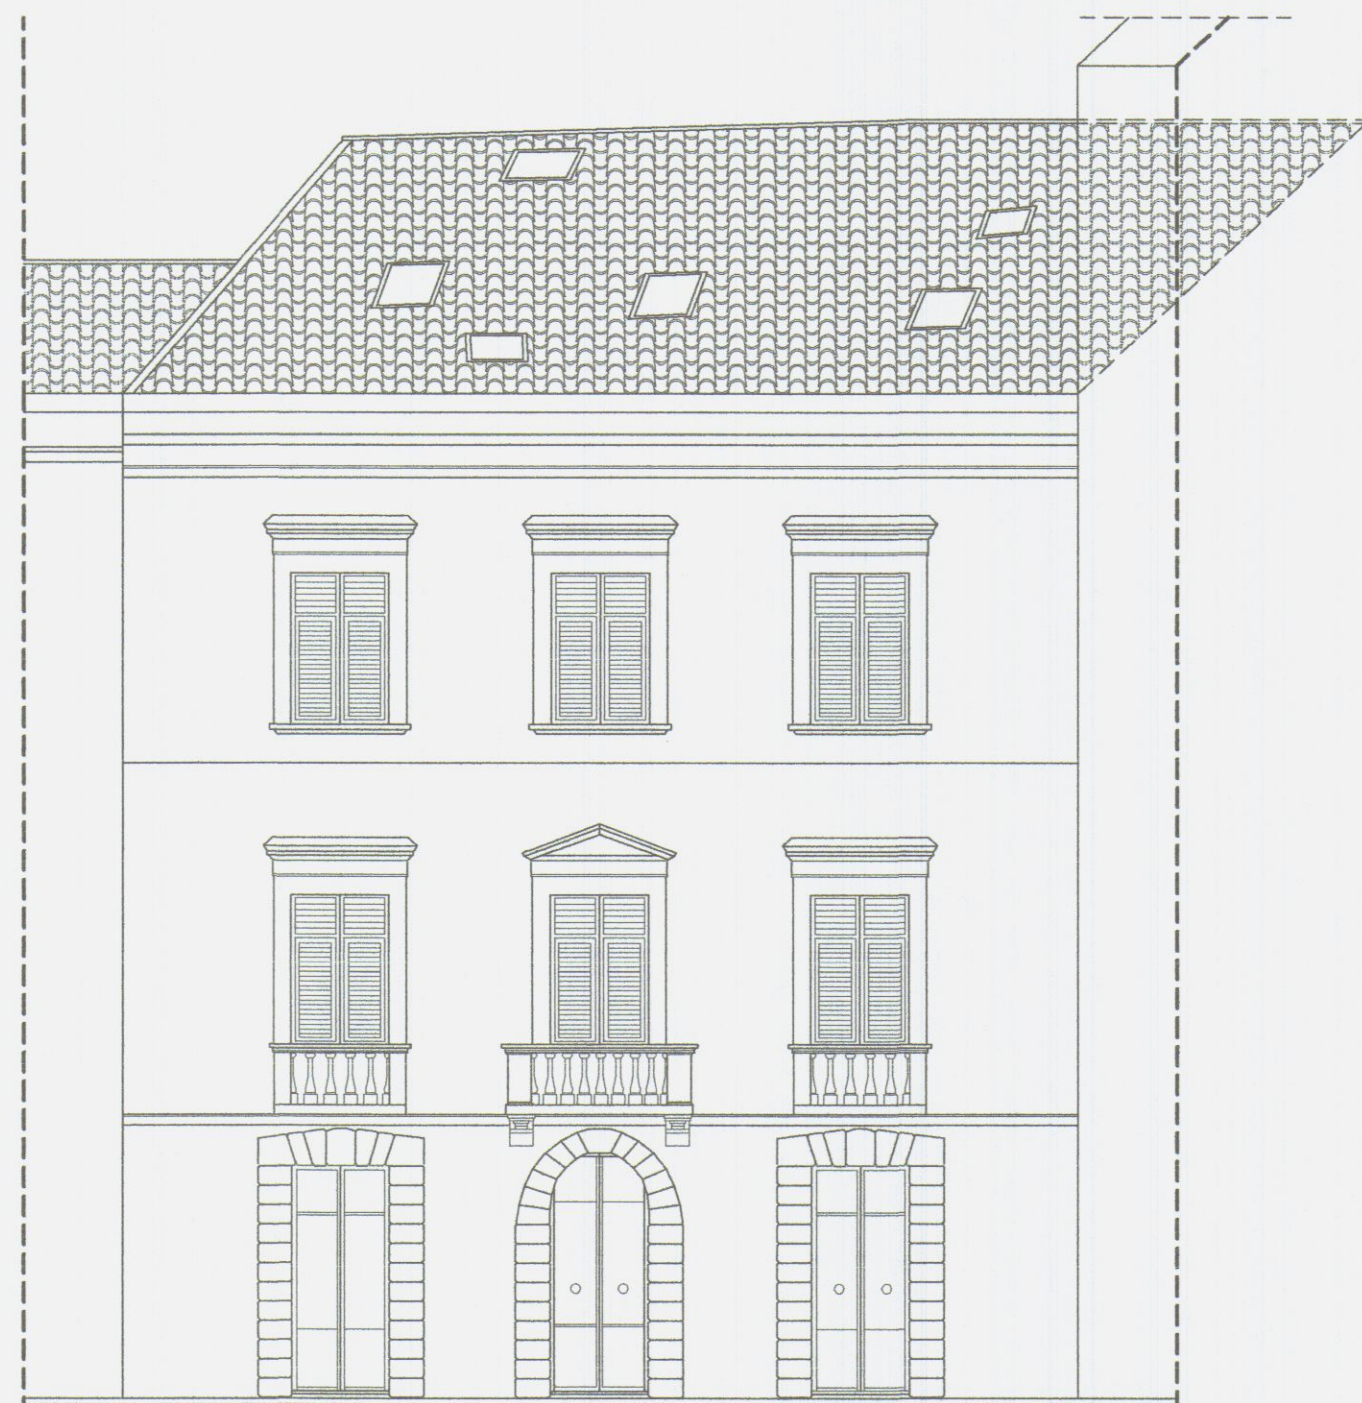


PROSPETTO STATO DI FATTO

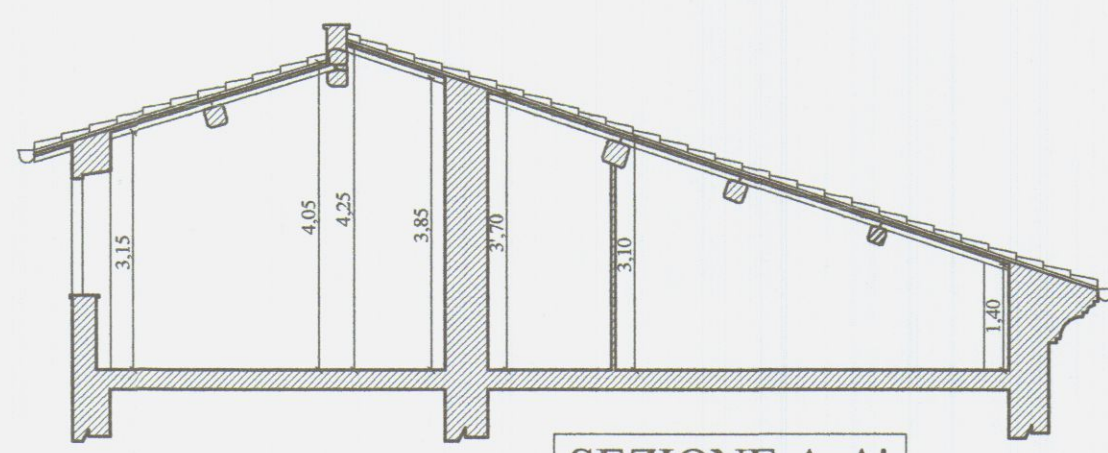


SEZIONE A-A'

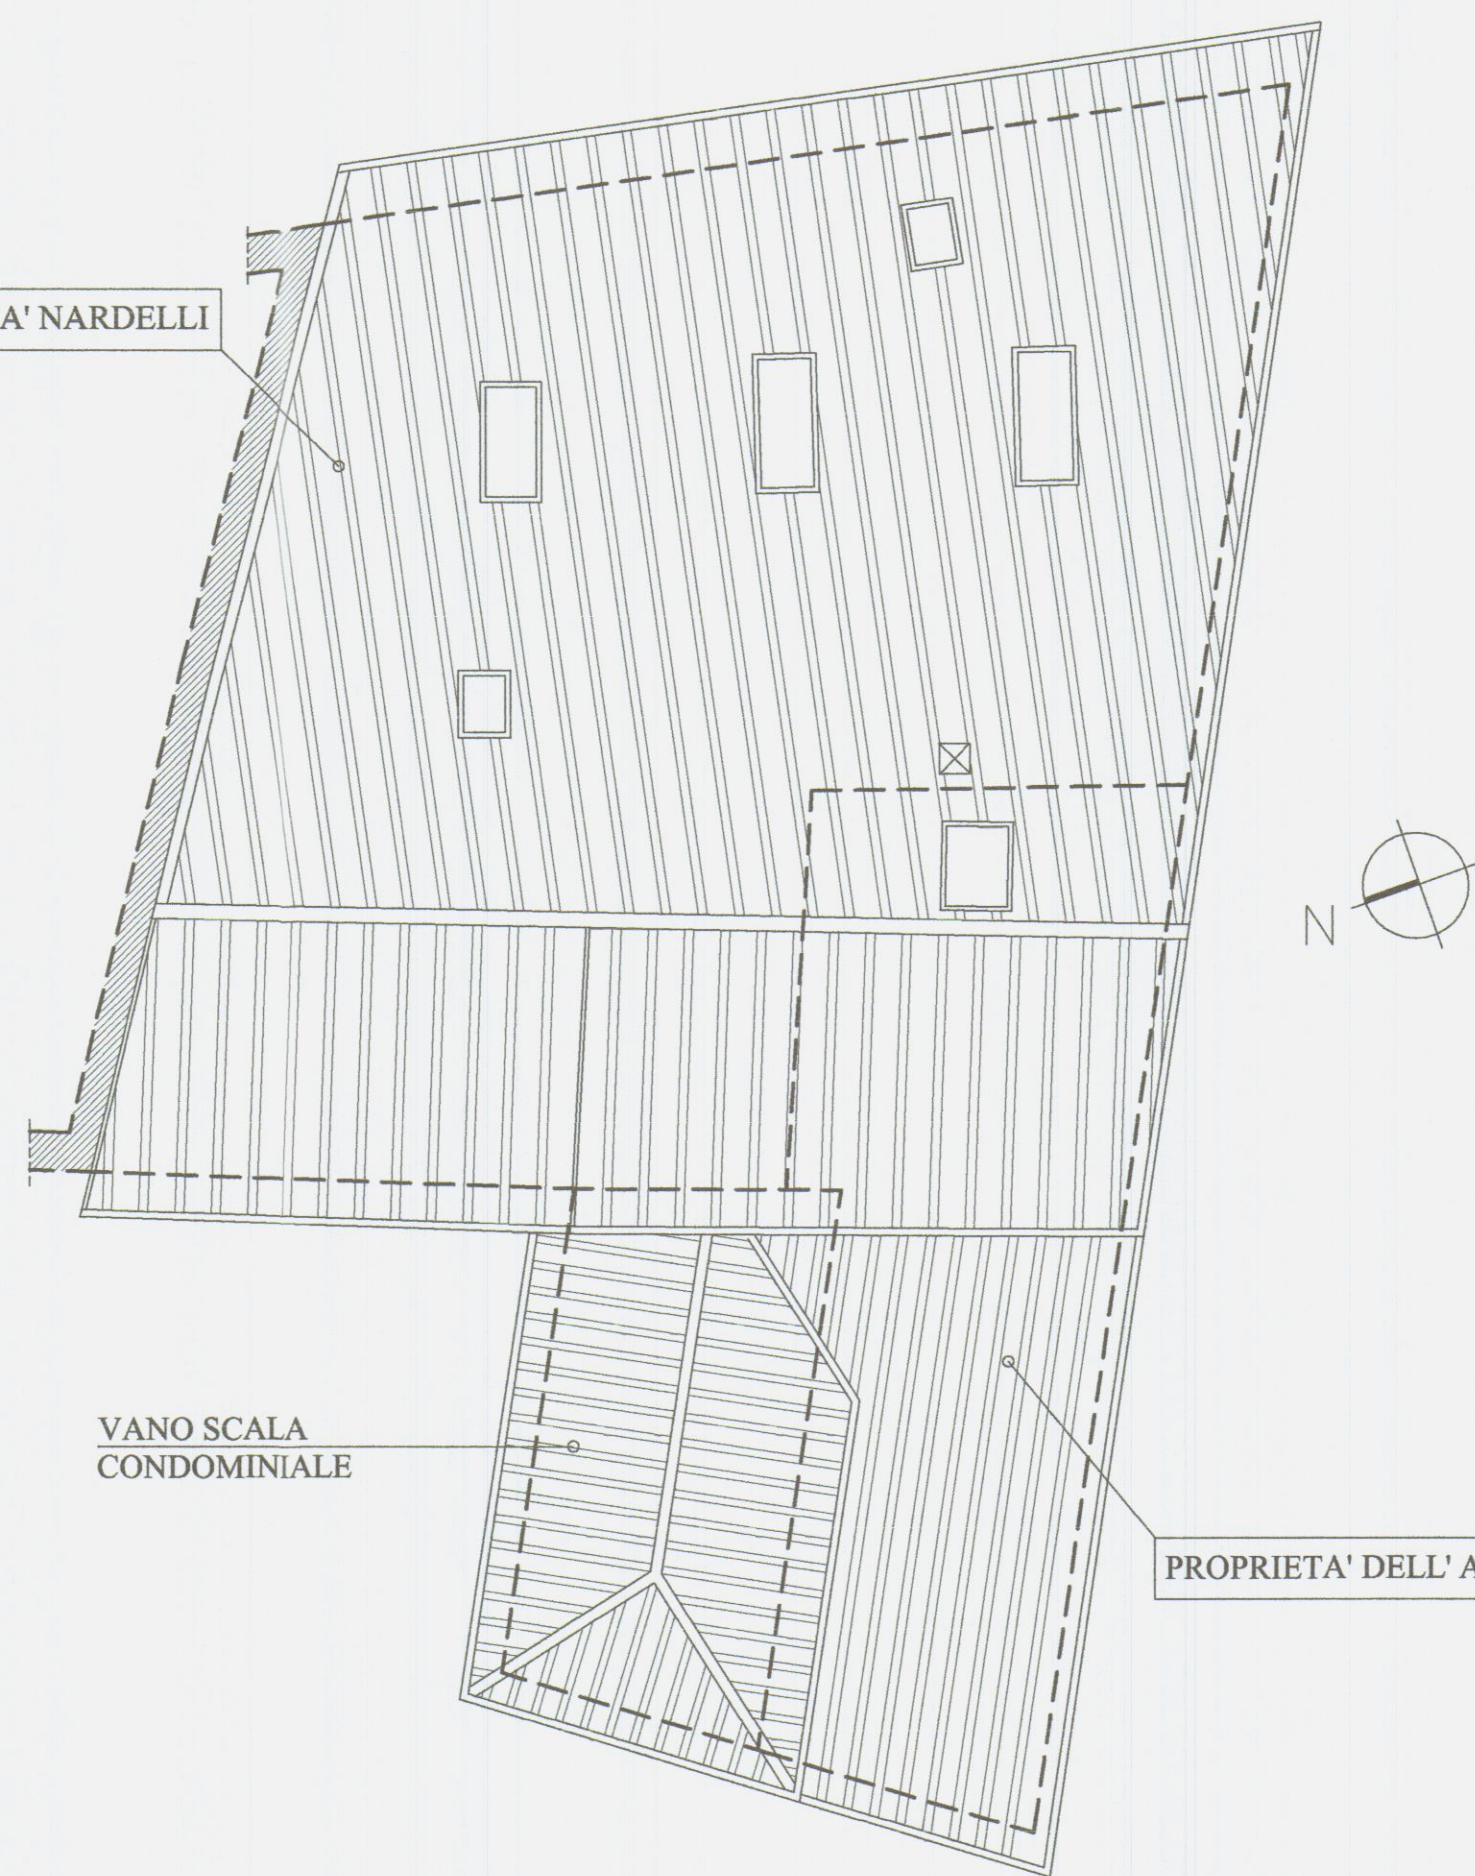

COPERTURA STATO DI FATTO

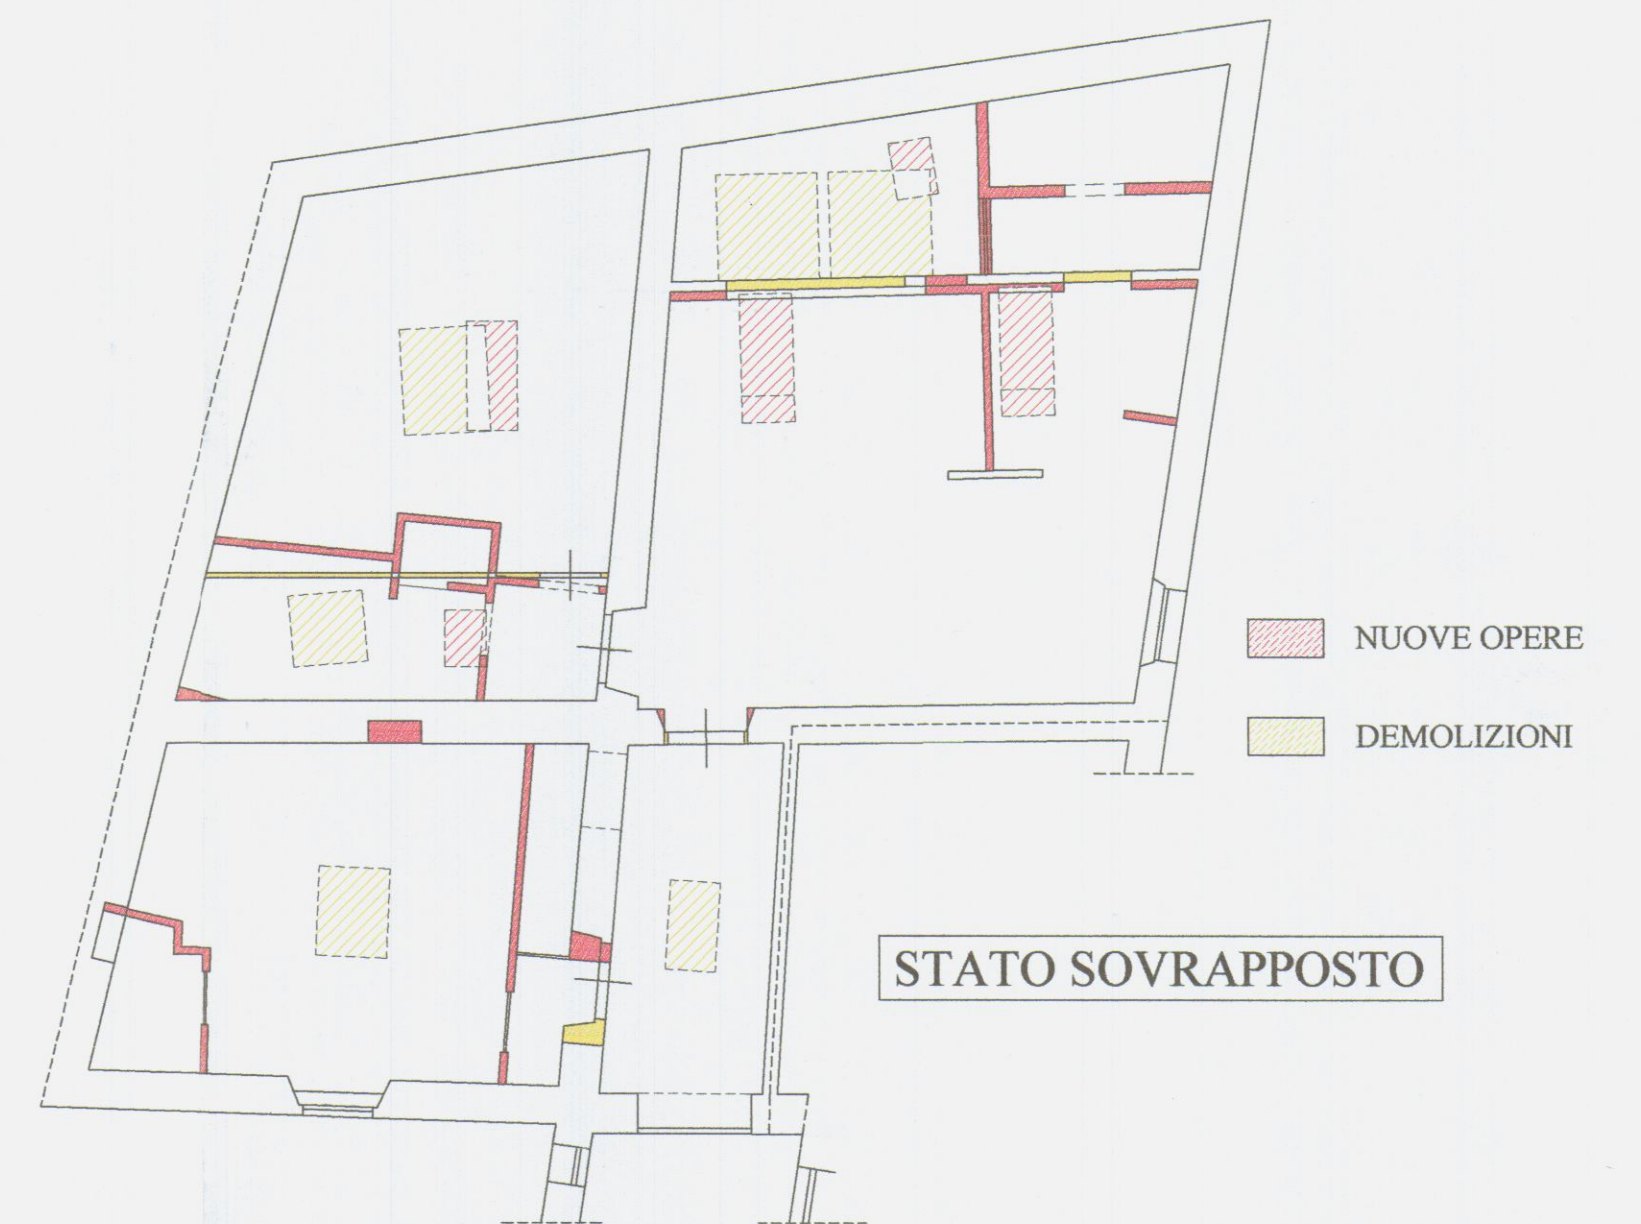


STATO SOVRAPPONTO

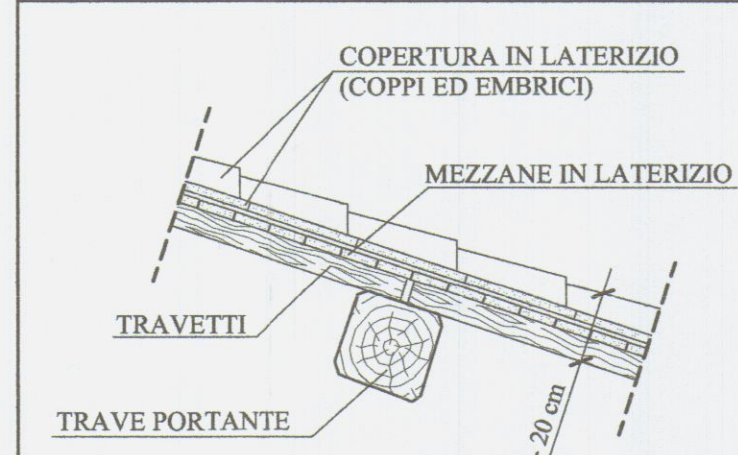


PARTICOLARE SEZIONE
STATO DI FATTO

SCALA 1:20

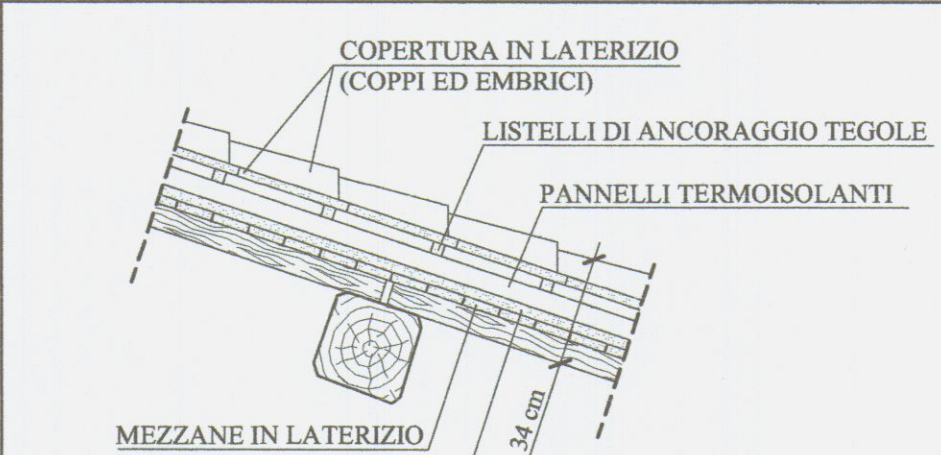


PARTICOLARE SEZIONE
STATO DI PROGETTO


SCALA 1:20

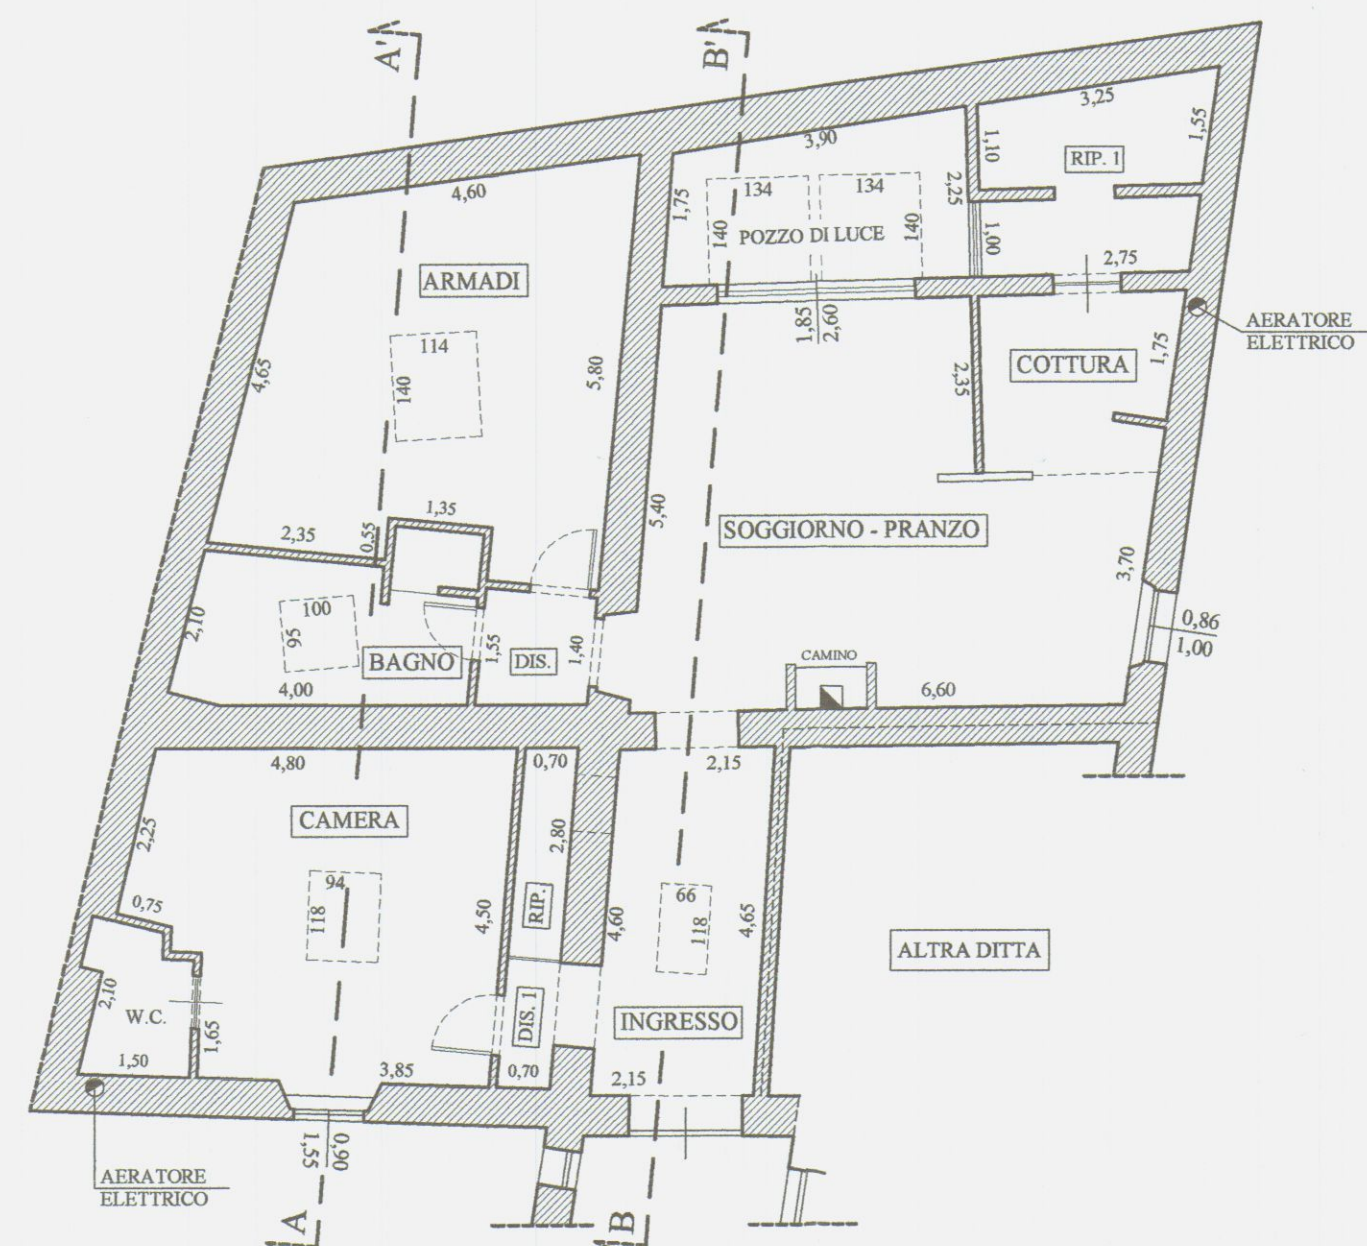


PIANTA STATO DI PROGETTO

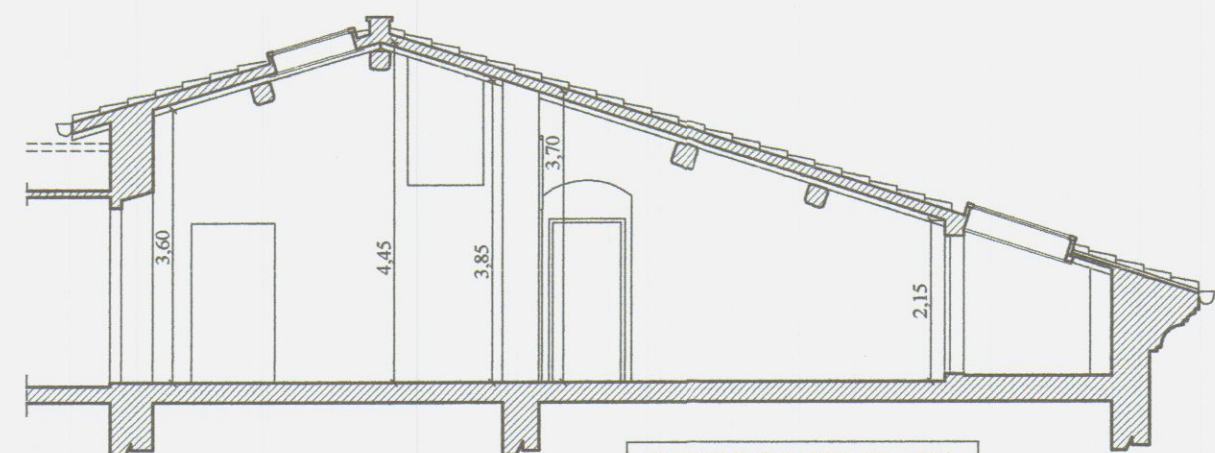


SEZIONE B-B'

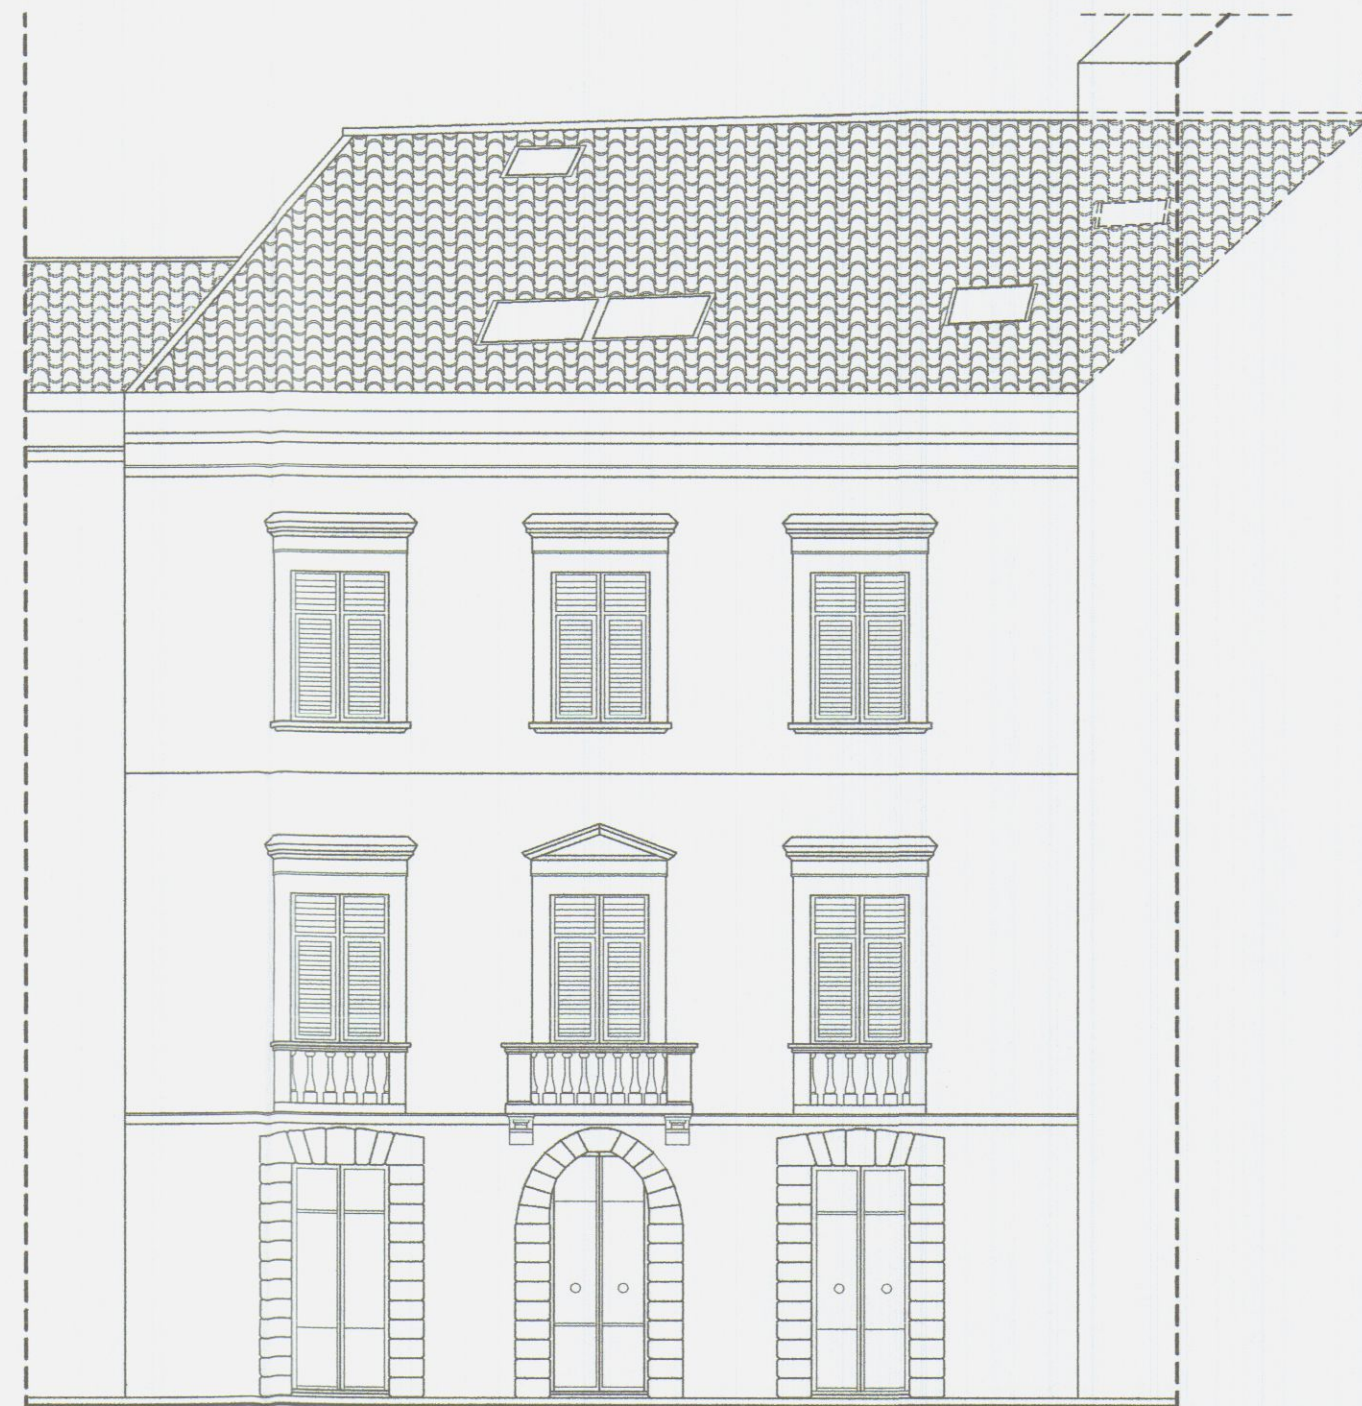

PROSPETTO STATO DI PROGETTO

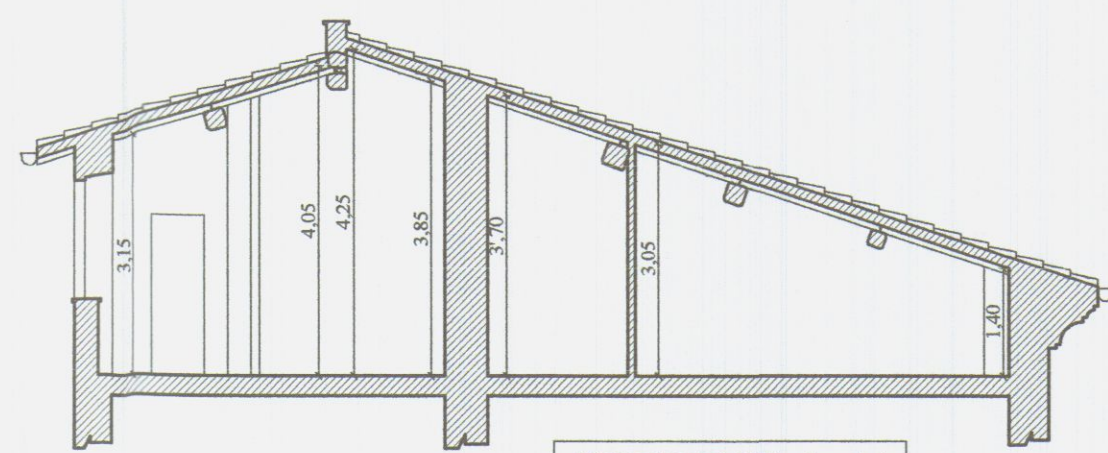

SEZIONE A-A'

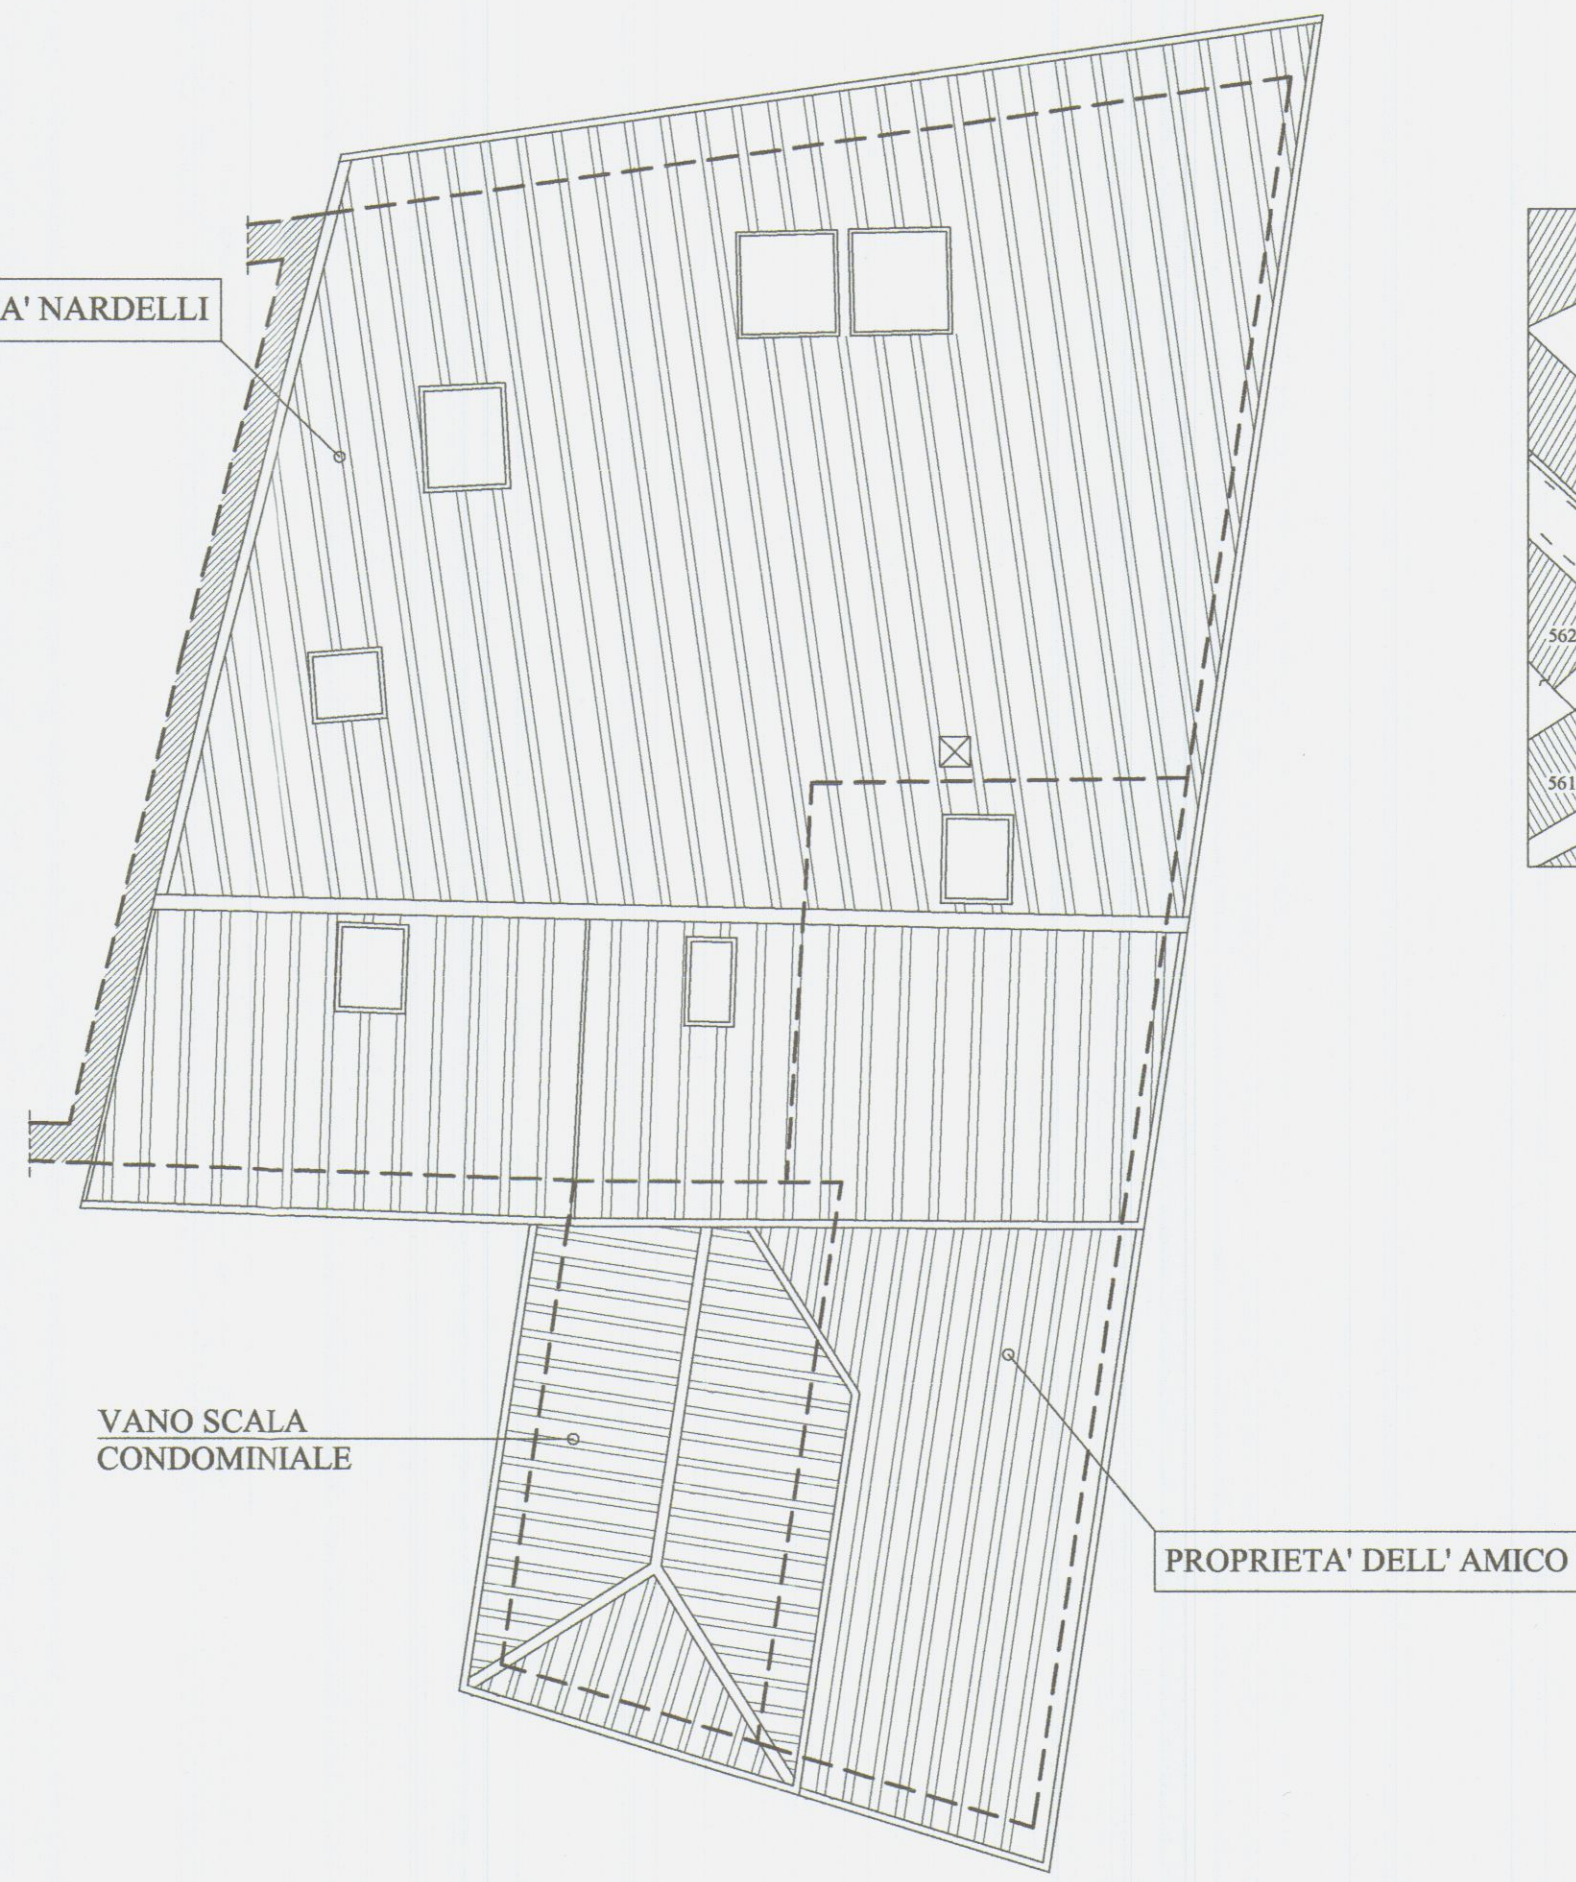

COPERTURA STATO DI PROGETTO



STRALCIO CATASTALE SCALA 1:1000

DEST. USO	h.m.	S.U	S.N.R	Sup. Fin.	R. I.
INGRESSO	4,05	9,90		0,78	< 1/8
SOGGIORNO - COTTURA	2,93	36,60		5,67	> 1/8
RIPOSTIGLIO 1	1,60	6,40		/	/
POZZO DI LUCE			8,00	/	/
ARMADI	2,20	23,70		1,60	< 1/8
BAGNO	3,40	7,50		0,95	> 1/8
DISIMPEGNO	3,40	2,20		/	/
CAMERA	3,75	19,90		2,50	> 1/8
W.C.	3,40	2,40		/	/
DISIMPEGNO 1	3,75	1,20		/	/
RIPOSTIGLIO	2,00	1,96		/	/
TOTALE		111,76	8,00		

COMUNE DI CARRARA

PROGETTISTA: ARCH. PIERLUIGI BASTERI
VIA MENZIONE N°1, 54100 MASSA (MS)

Architetto
BASTERI
Pierluigi

OPERE DI MANUTENZIONE STRAORDINARIA, MODIFICHE INTERNE A PIANO TERZO, ADEGUAMENTO / MIGLIORAMENTO DEI PARAMETRI AEROLLUMINANTI IN UN APPARTAMENTO DI CIVILE ABITAZIONE SITO IN CARRARA P.ZZA ALBERICA n° 7
COIBENTAZIONE E IMPERMEABILIZZAZIONE DEL TETTO SOPRASTANTE LE PROPRIETA' NARDELLI - DELL' AMICO.

PROPRIETA': - GIOVANNI NARDELLI
(C.F. NRD GNN 55A01 E463Y)

OGGETTO: STATO DI FATTO, STATO DI PROGETTO

TITOLO: PIANTE, SEZIONI, PROSPETTI, SOVRAPPONTO

TAV. UNICA

COMM-Job	FG.	MAP.	SUB.
SCALA: Scale	1:100	40	440 12
SOSTITUISCE IL: Riplace	REV.	0	



FOTO 1

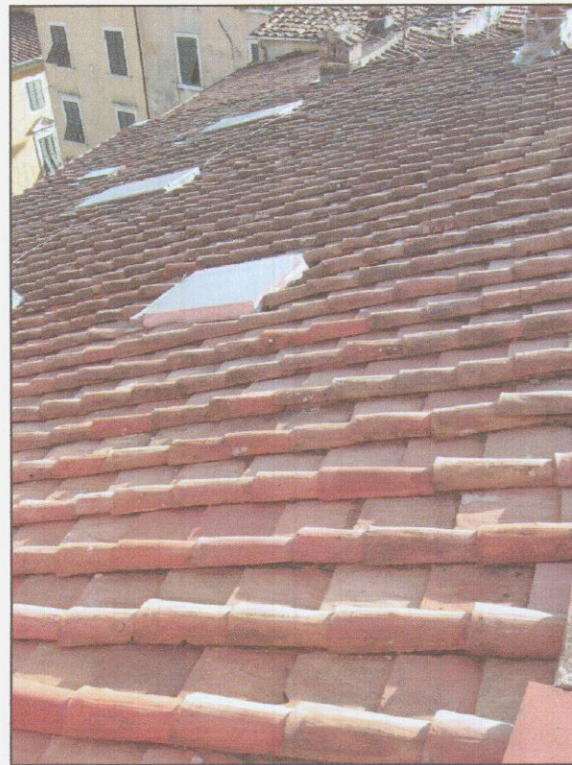


FOTO 4



FOTO 2



FOTO 5



FOTO 7



FOTO 3

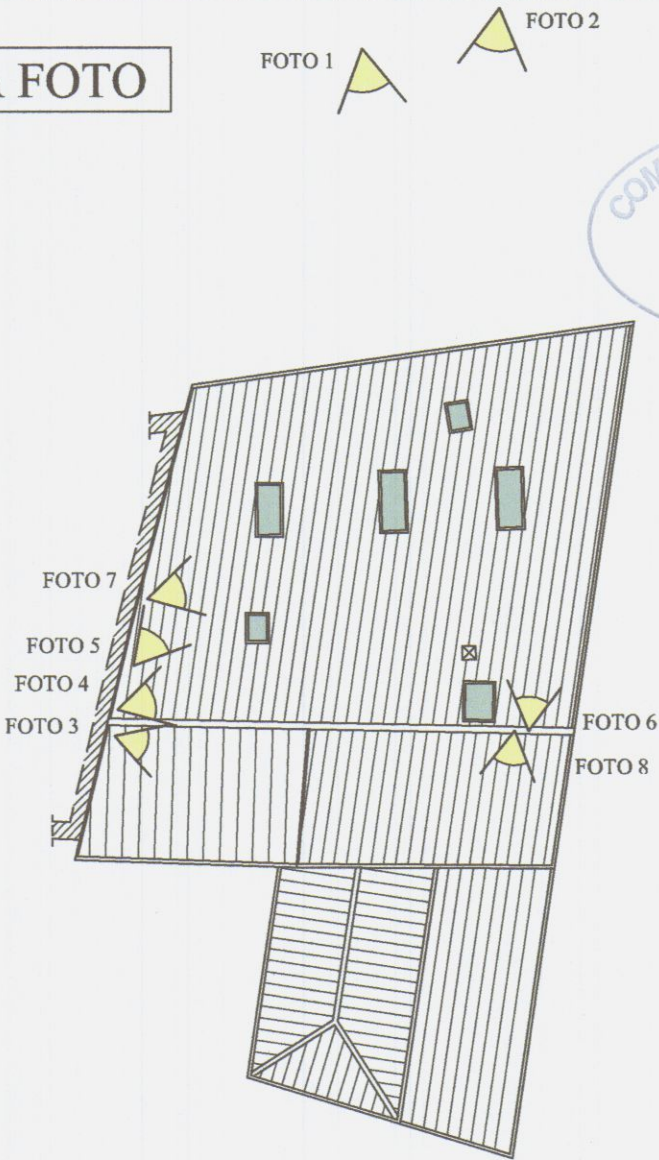


FOTO 6



FOTO 8

PUNTI RIPRESA FOTO



COMUNE DI CARRARA

PROGETTISTA: ARCH. PIERLUIGI BASTERI
VIA MENZIONE N°1, 54100 MASSA (MS)

Pierluigi Basteri
Architetto
BASTERI
Pierluigi



OPERE DI MANUTENZIONE STRAORDINARIA, MODIFICHE INTERNE A PIANO TERZO, ADEGUAMENTO / MIGLIORAMENTO DEI PARAMETRI AEROILLUMINANTI IN UN APPARTAMENTO DI CIVILE ABITAZIONE SITO IN CARRARA P.ZZA ALBERICA n° 7
COIBENTAZIONE E IMPERMEABILIZZAZIONE DEL TETTO SOPRASTANTE LE PROPRIETA' NARDELLI - DELL' AMICO.

PROPRIETA': - GIOVANNI NARDELLI
(C.F. NRD GNN 55A01 E463Y)

Pierluigi

OGGETTO : DOCUMENTAZIONE FOTOGRAFICA


TITOLO : FOTO - PUNTI DI RIPRESA

TAV. UNICA


COMM.-Job

SCALA: FG. MAP. SUB.
Scale 40 440 12


SOSTITUISCE IL: REV. 0

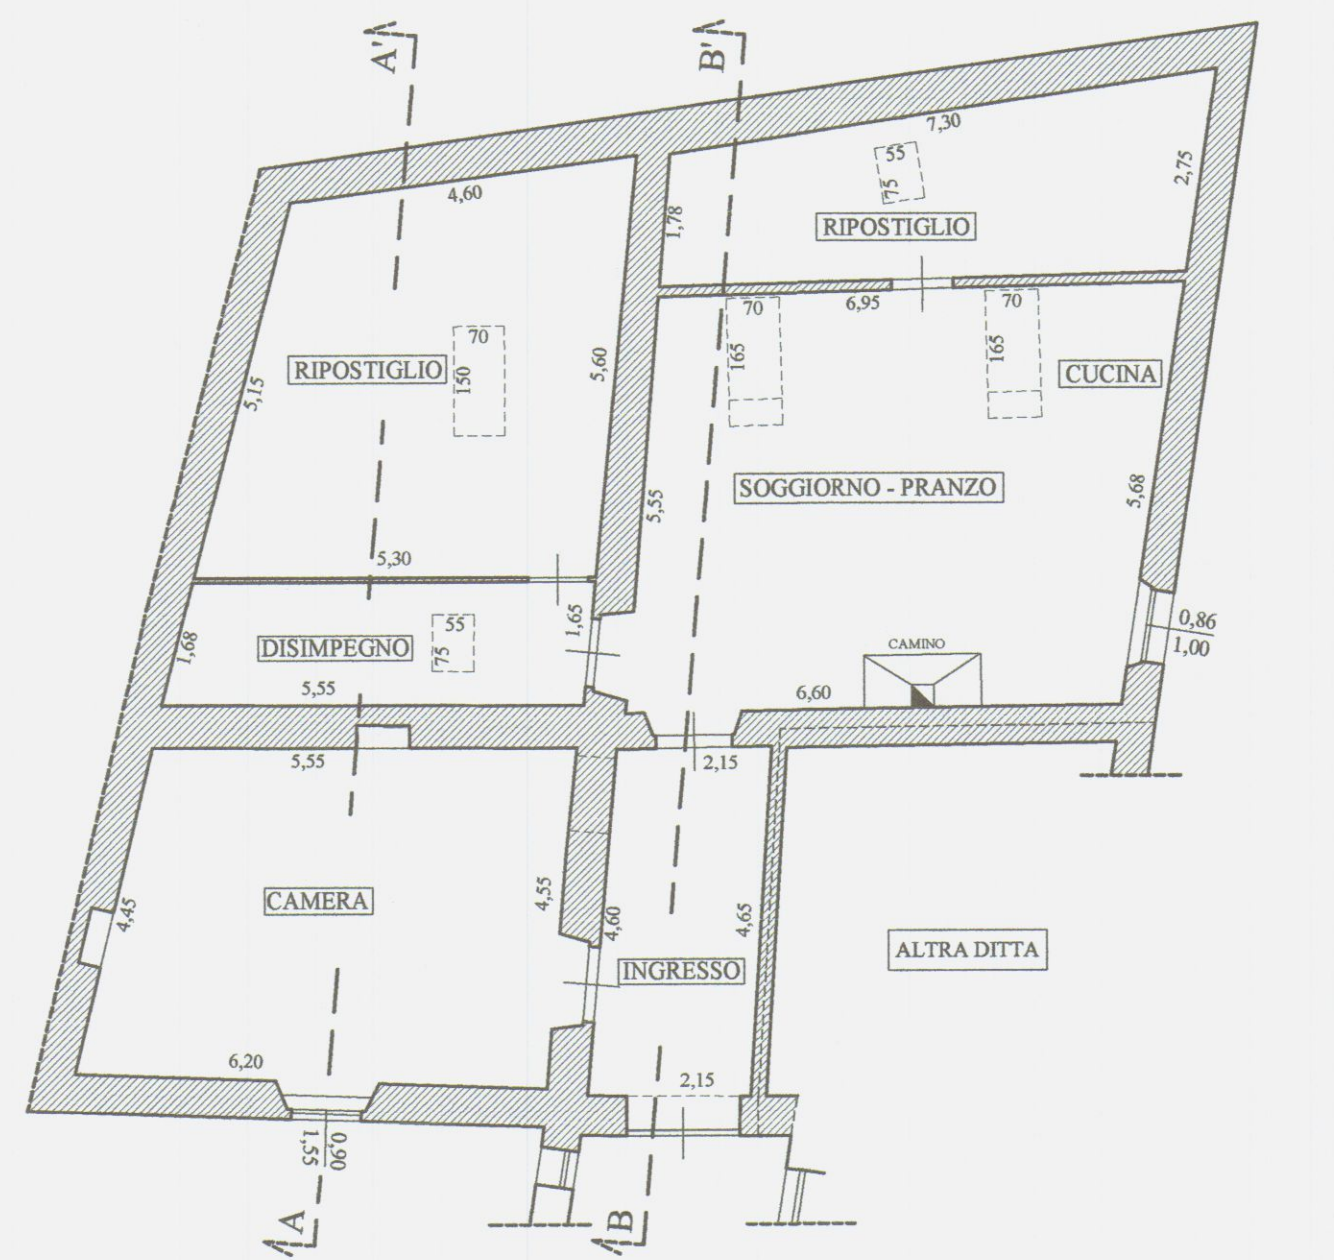


PIANTA STATO DI FATTO

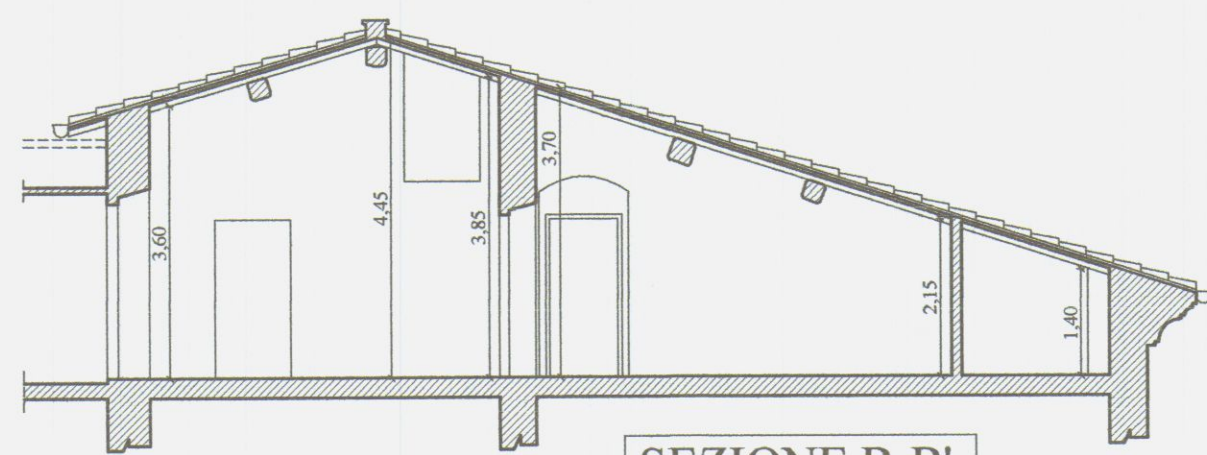


SEZIONE B-B'

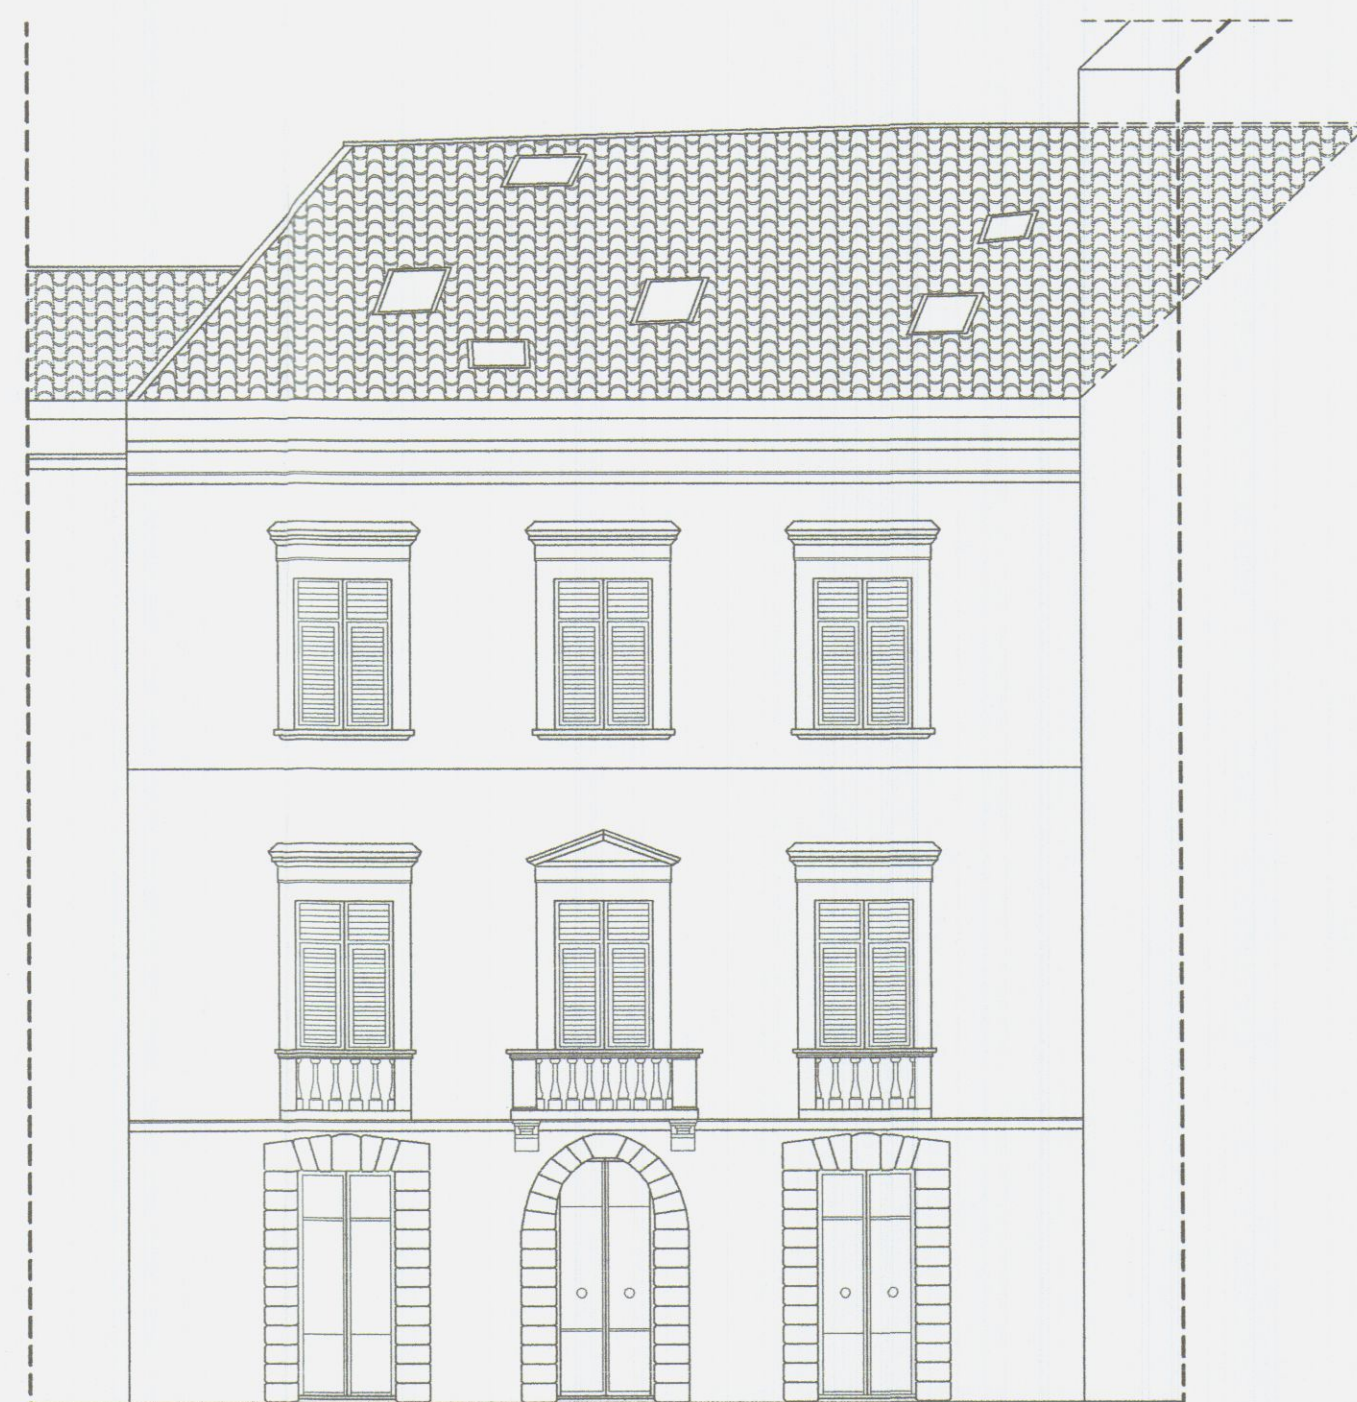


PROSPETTO STATO DI FATTO

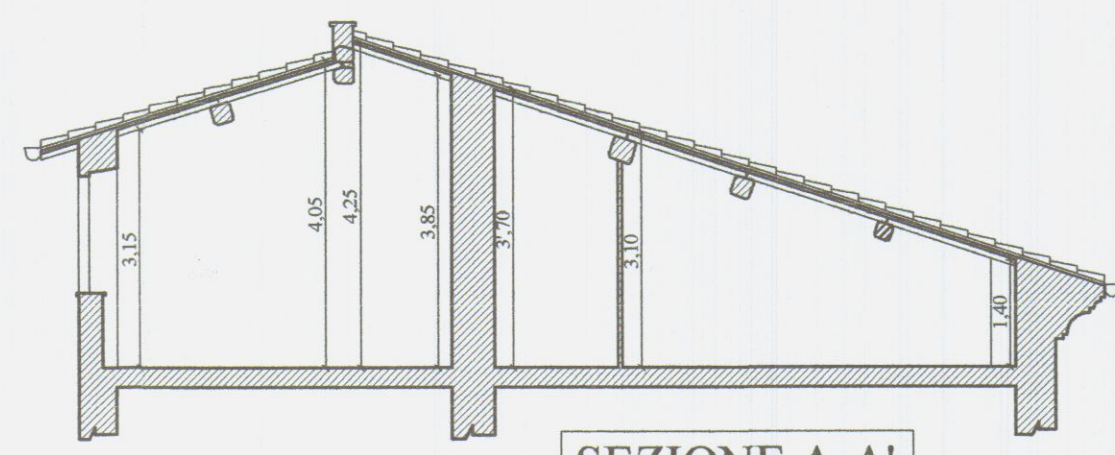


SEZIONE A-A'

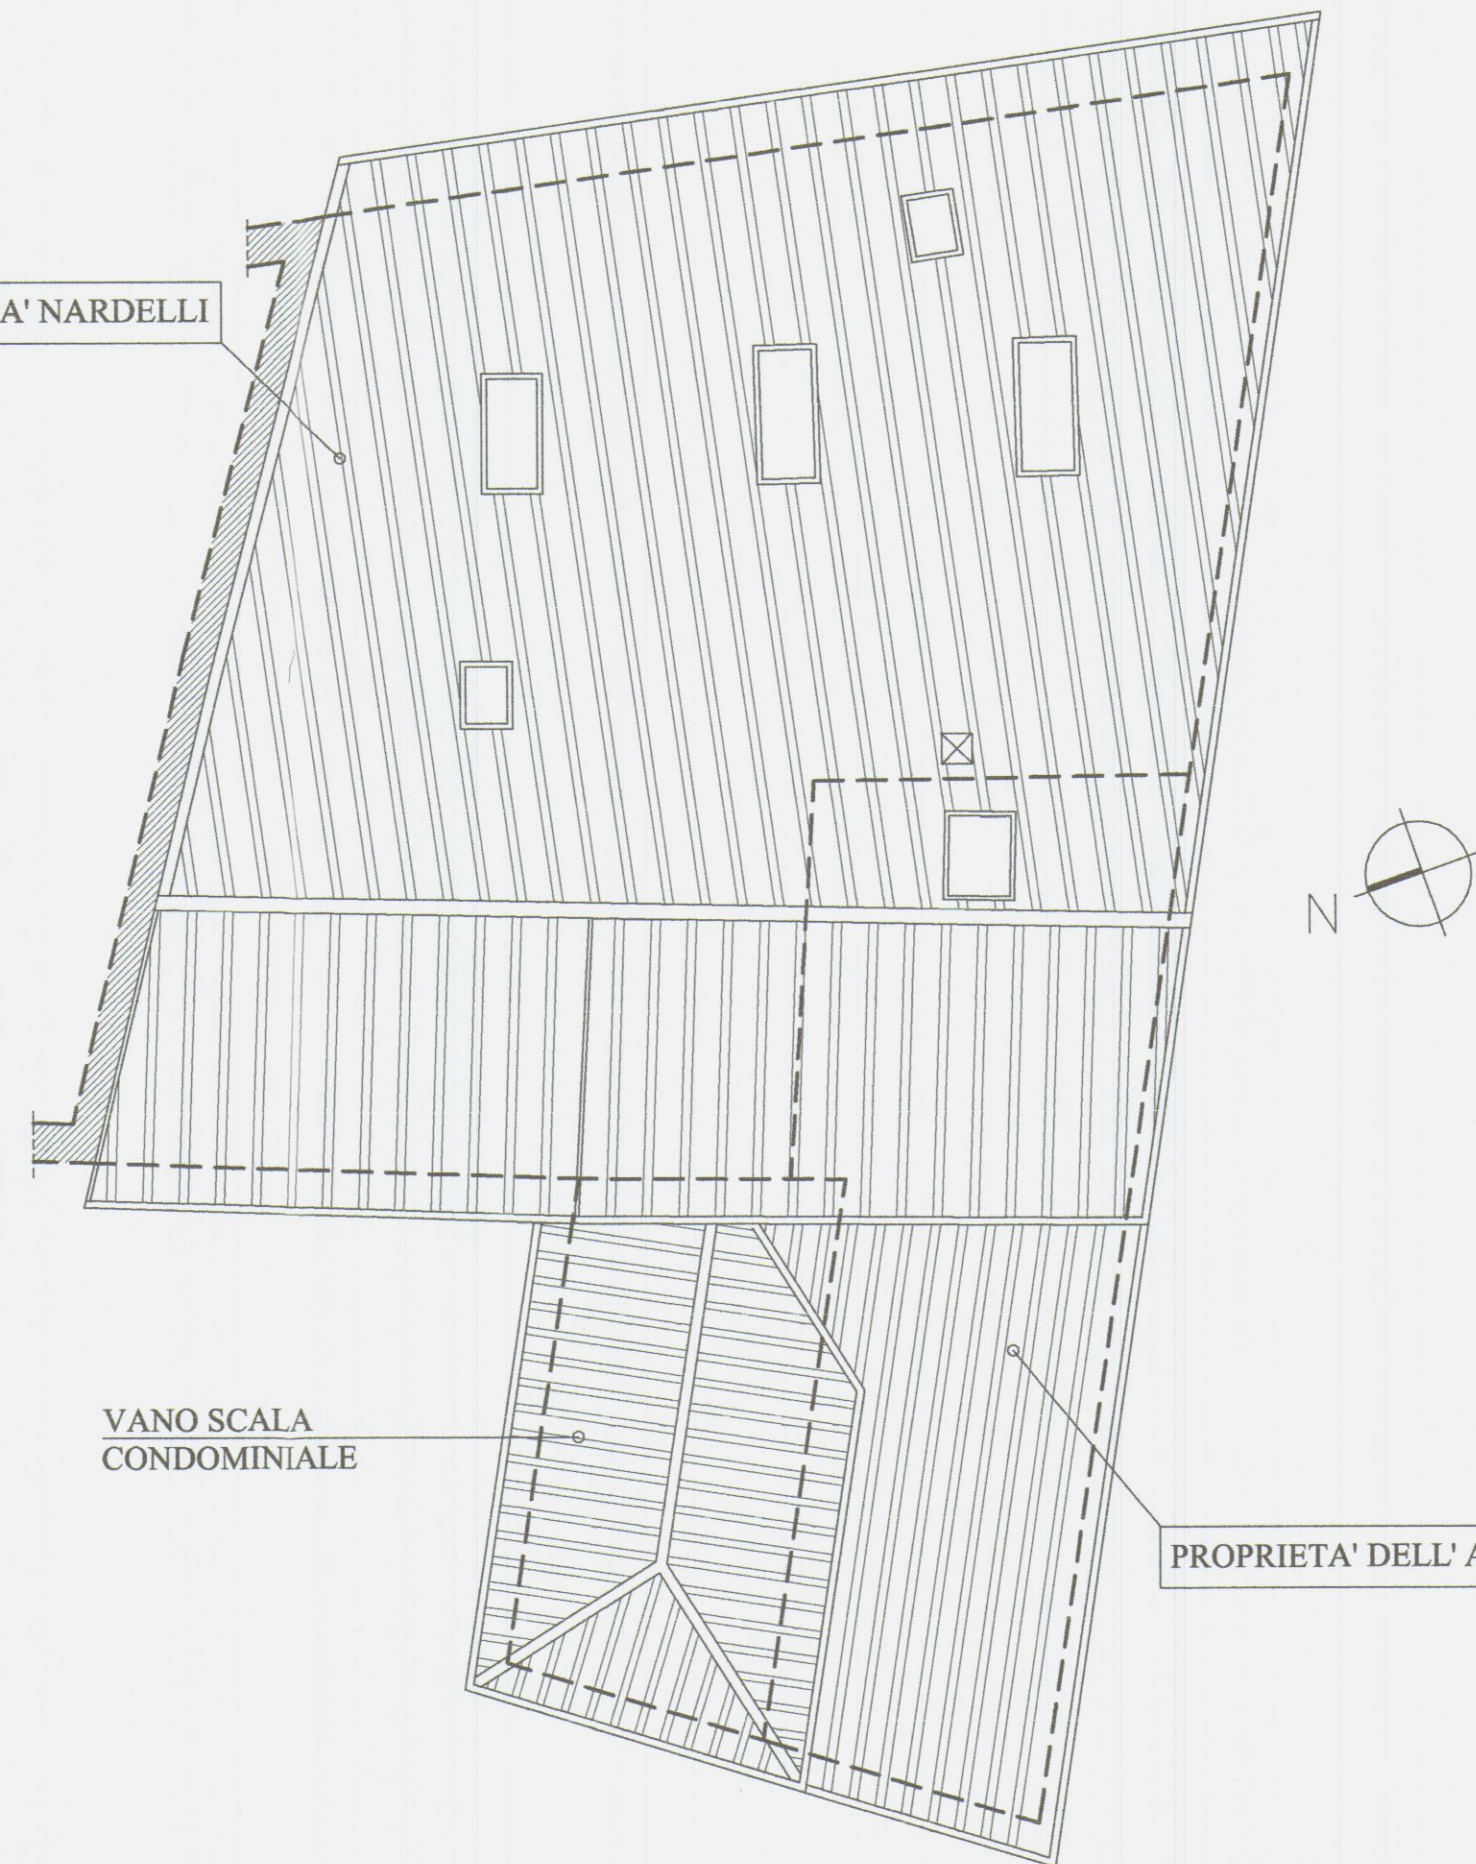

COPERTURA STATO DI FATTO

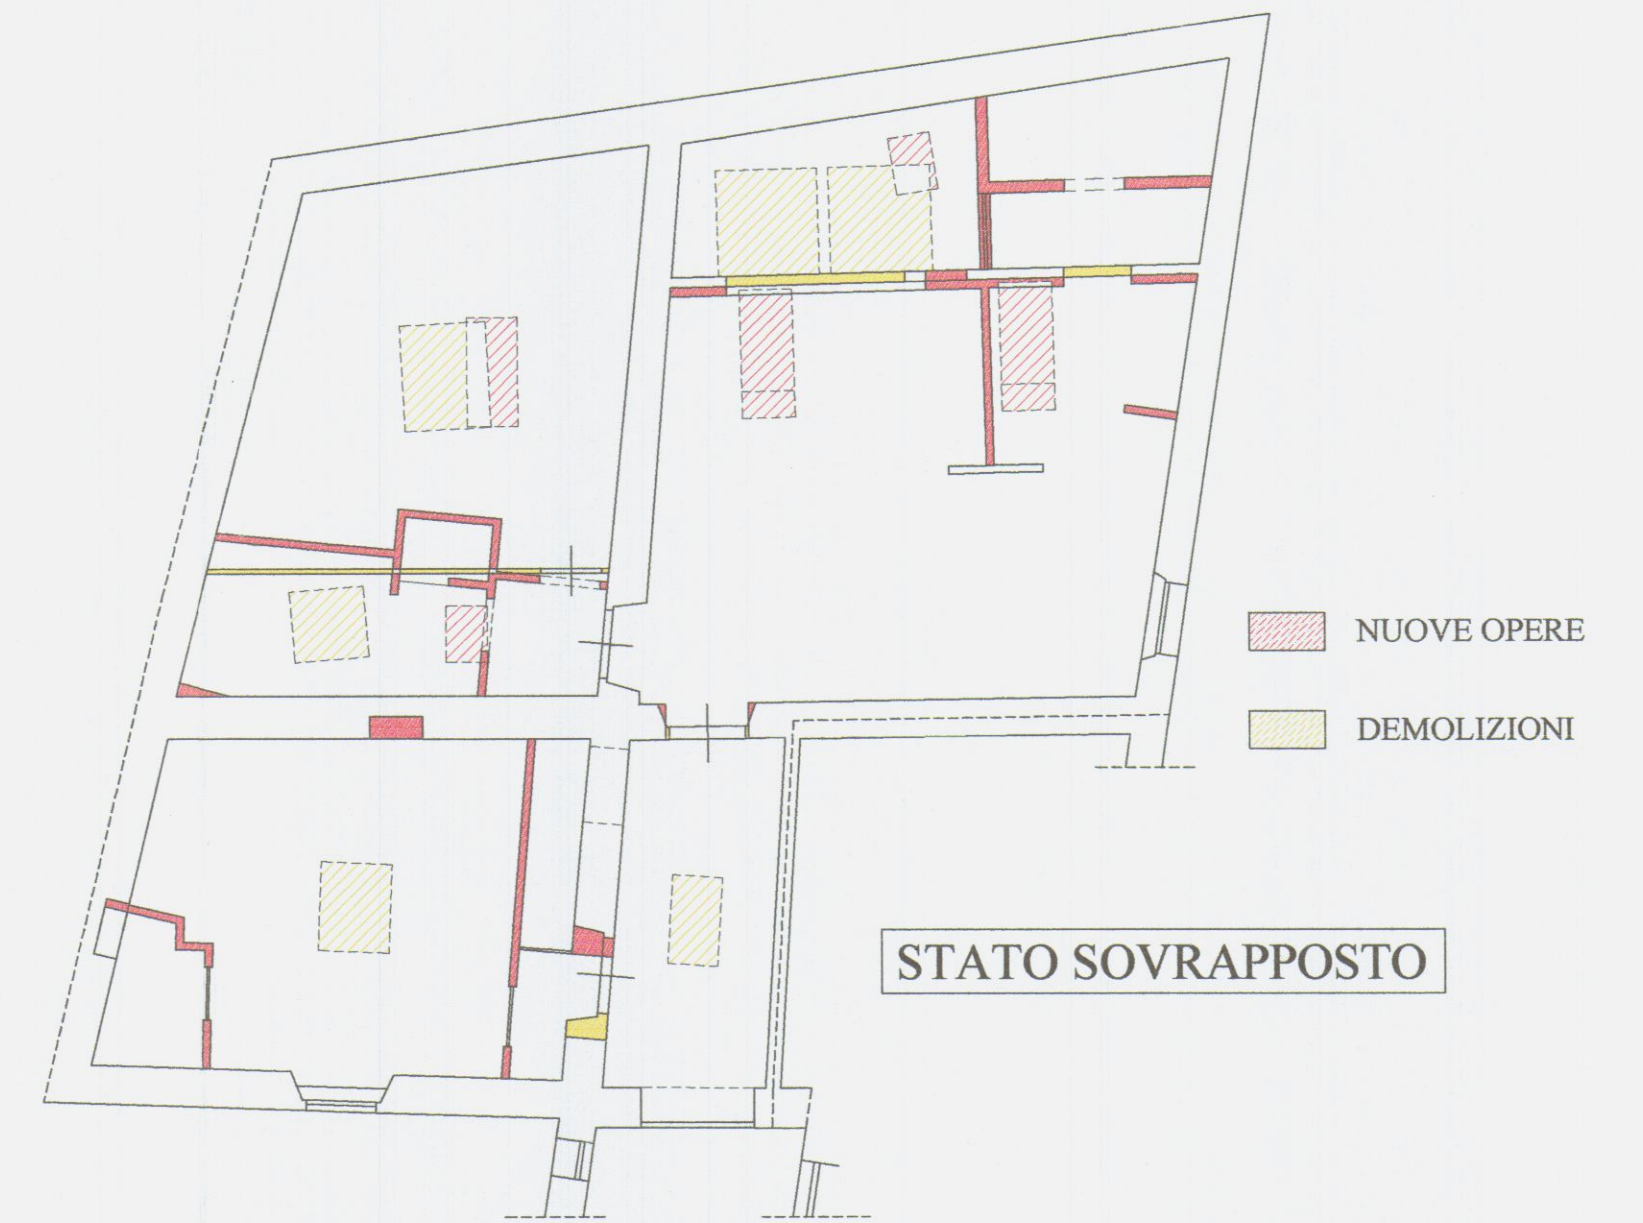


STATO SOVRAPPOSTO

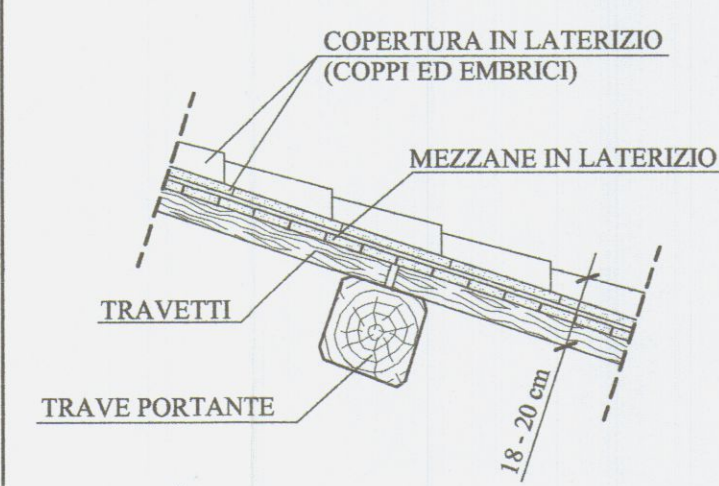


PARTICOLARE SEZIONE
STATO DI FATTO

SCALA 1:20

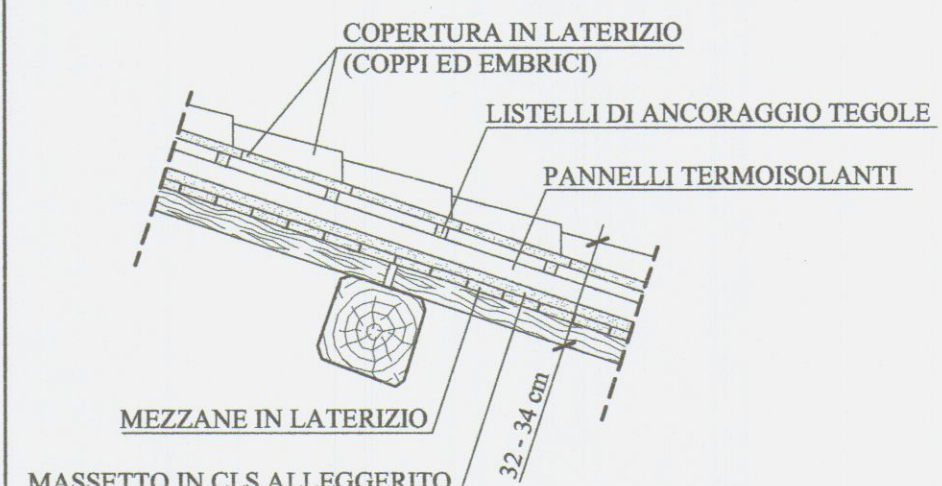


PARTICOLARE SEZIONE
STATO DI PROGETTO


SCALA 1:20

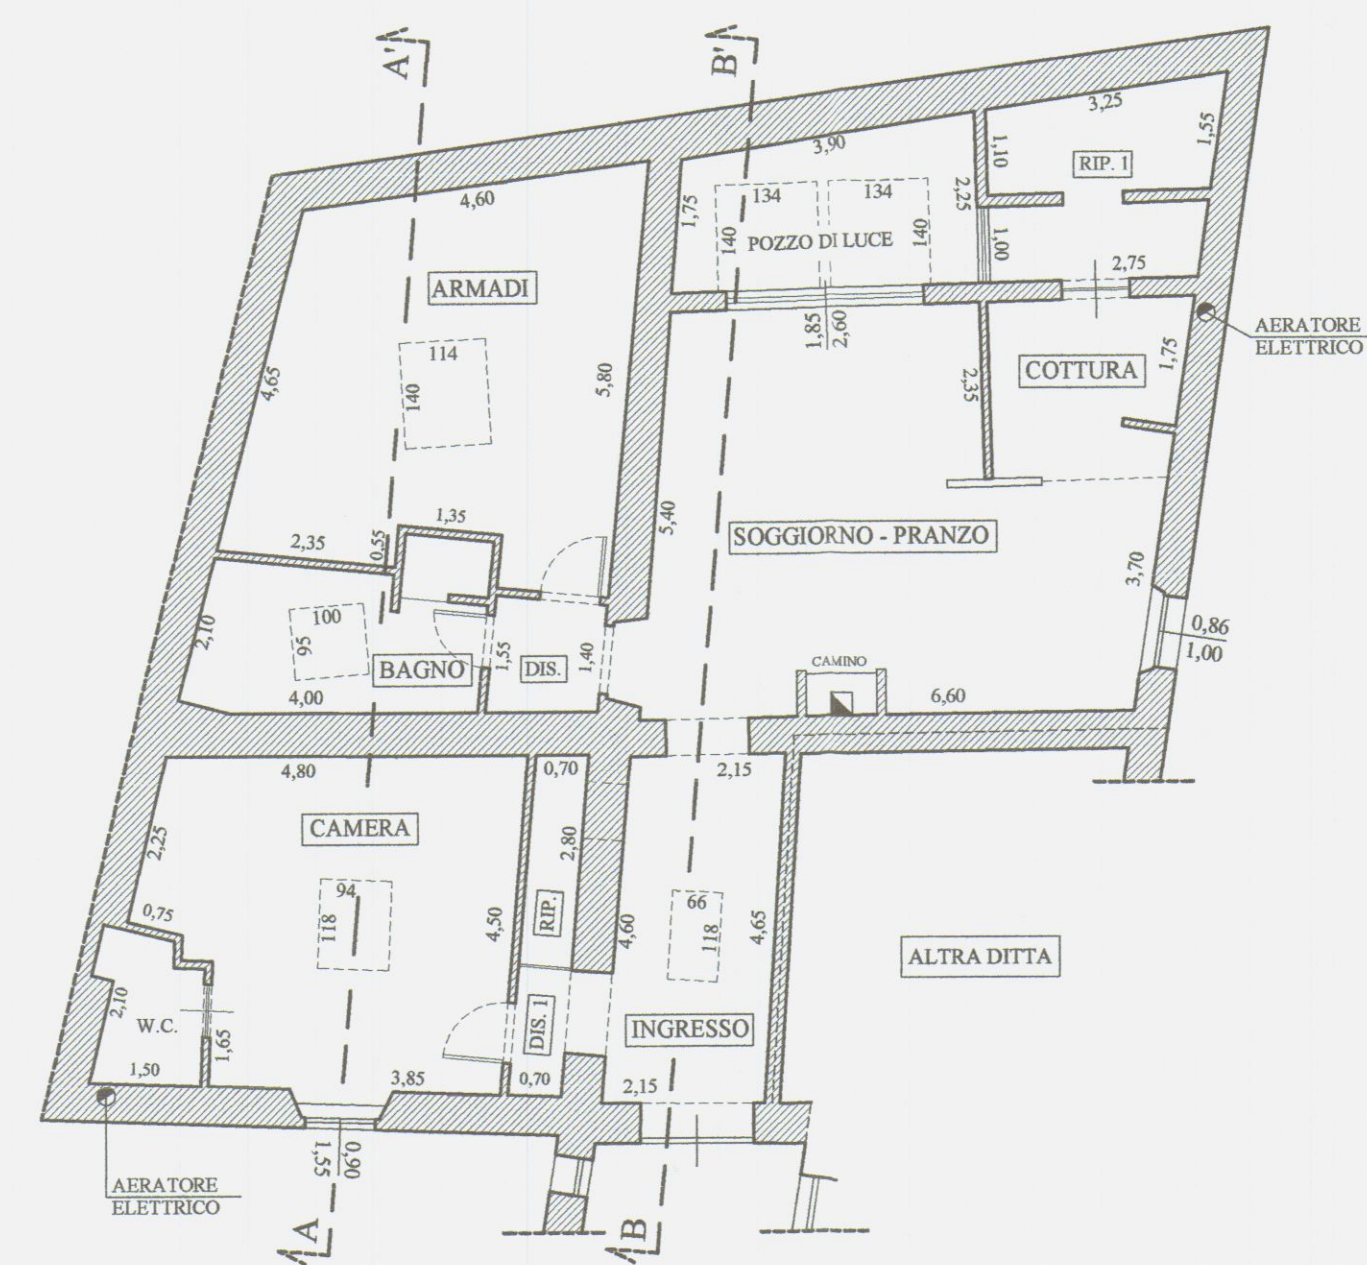


PIANTA STATO DI PROGETTO

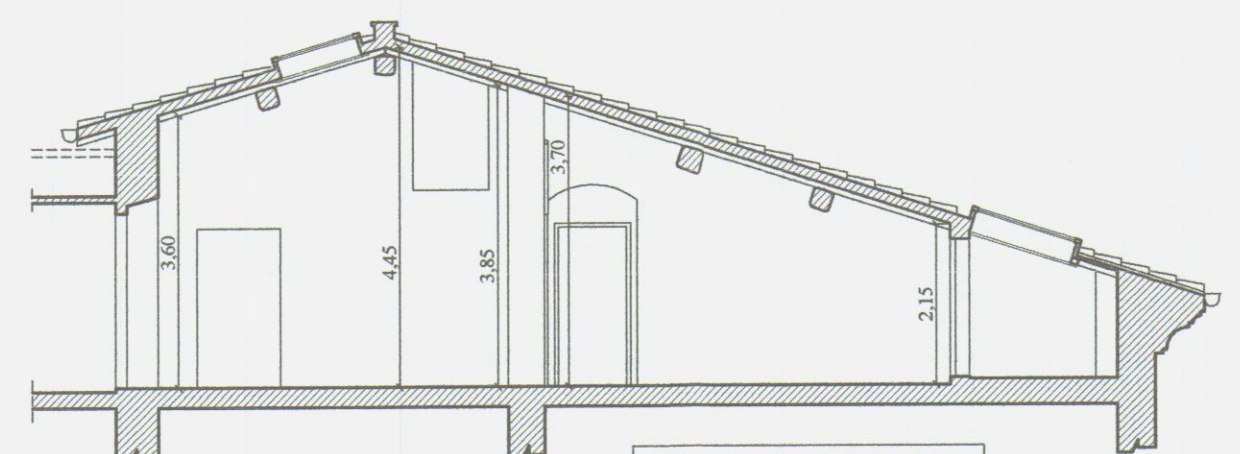


SEZIONE B-B'

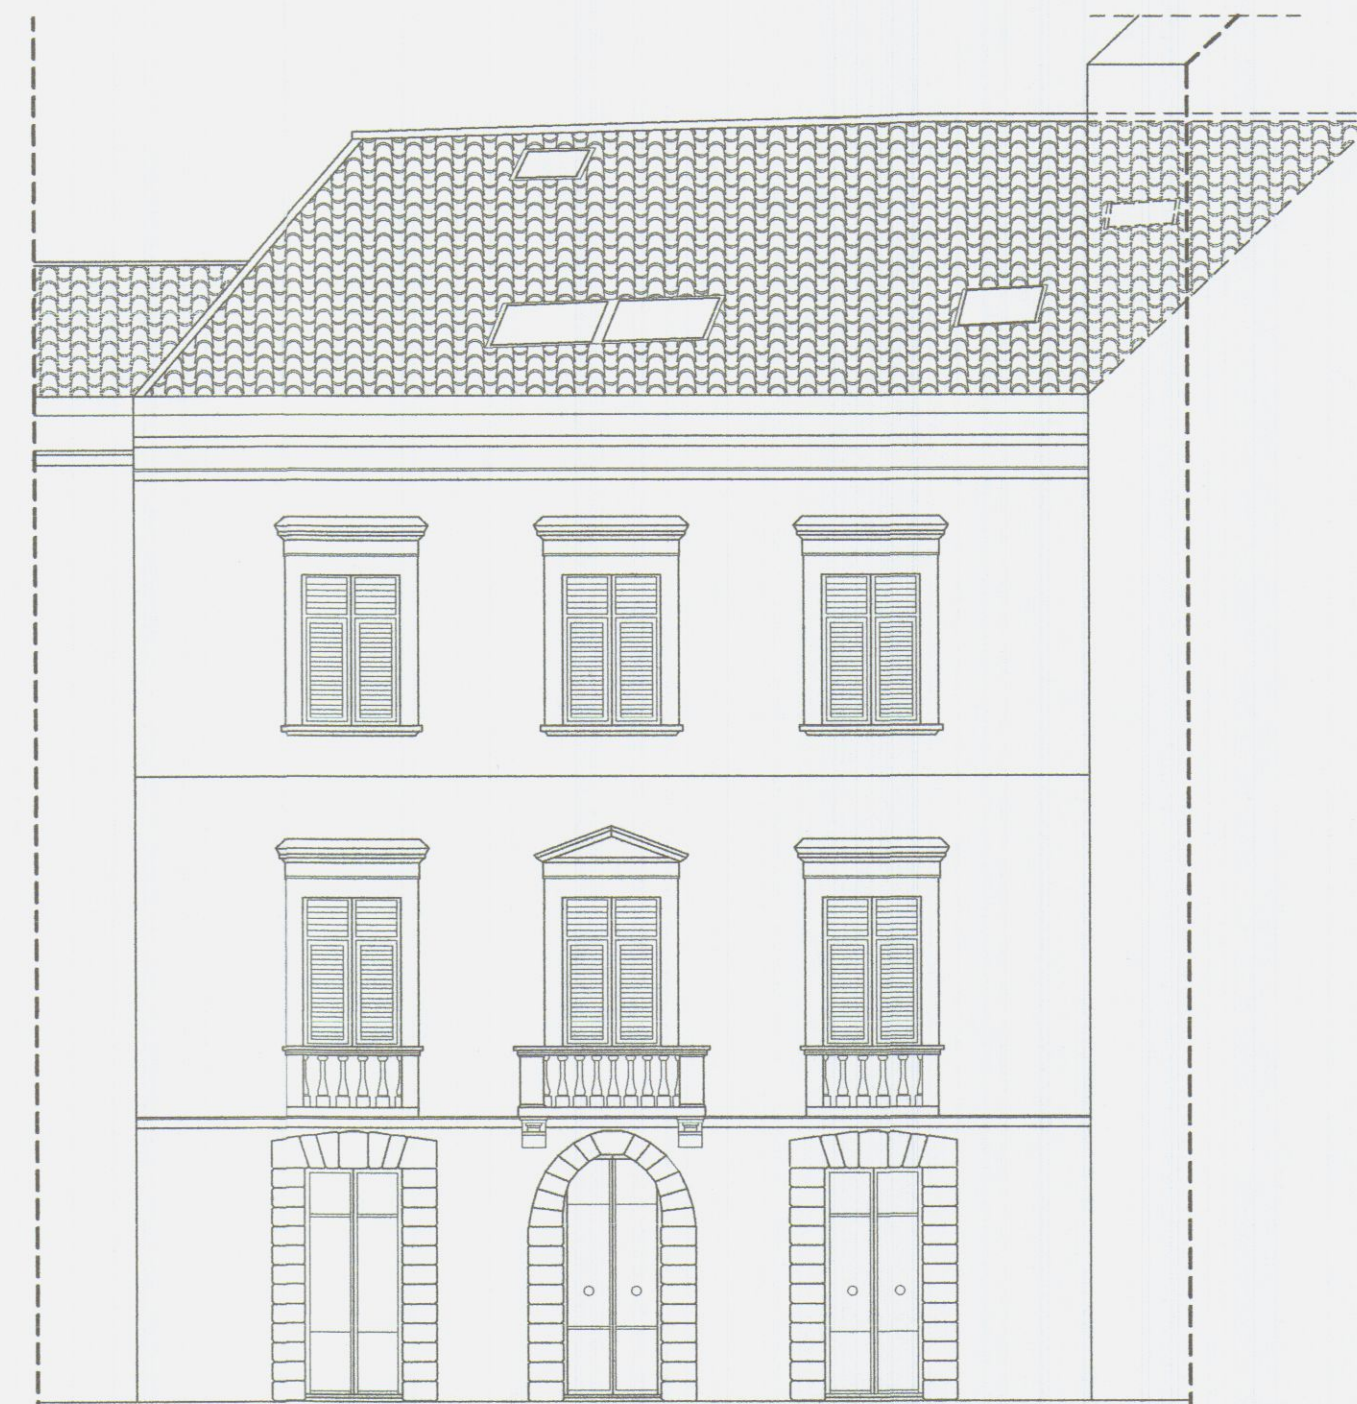

PROSPETTO STATO DI PROGETTO

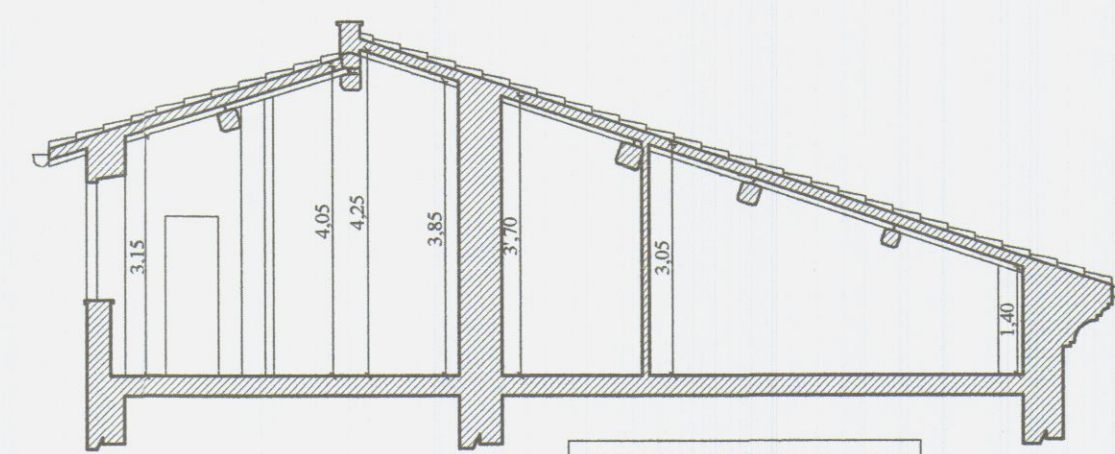

SEZIONE A-A'

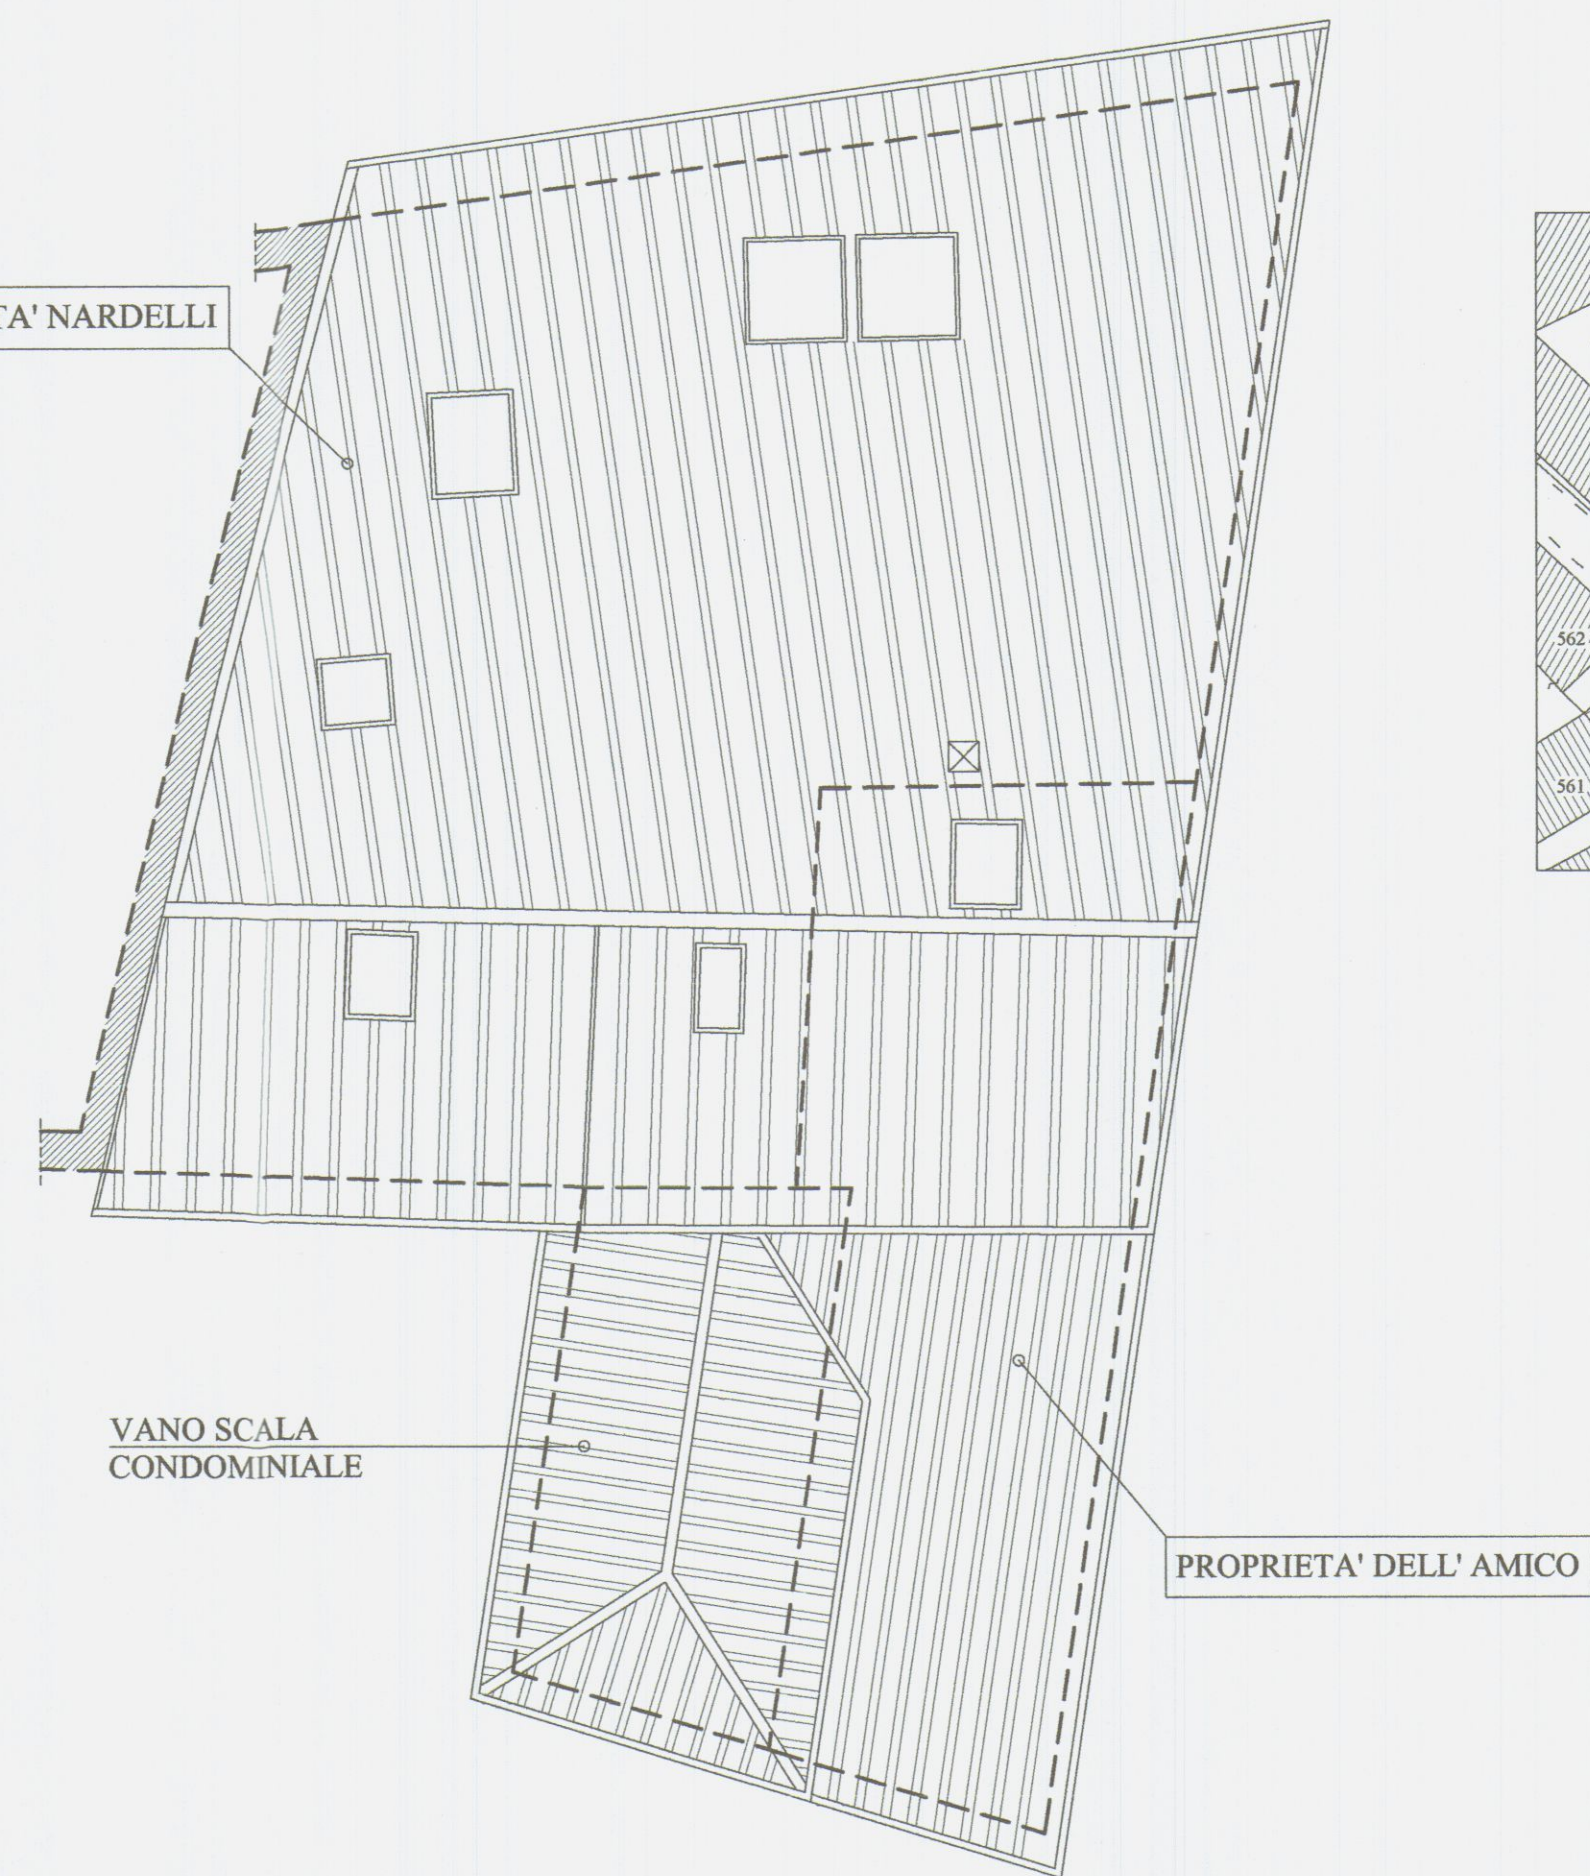

COPERTURA STATO DI PROGETTO



STRALCIO CATASTALE SCALA 1:1000

DEST. USO	h.m.	S.U.	S.N.R.	Sup. Fin.	R. I.
INGRESSO	4,05	9,90		0,78	< 1/8
SOGGIORNO - COTTURA	2,93	36,60		5,67	> 1/8
RIPOSTIGLIO 1	1,60	6,40		/	/
POZZO DI LUCE			8,00	/	/
ARMADI	2,20	23,70		1,60	< 1/8
BAGNO	3,40	7,50		0,95	> 1/8
DISIMPEGNO	3,40	2,20		/	/
CAMERA	3,75	19,90		2,50	> 1/8
W.C.	3,40	2,40		/	/
DISIMPEGNO 1	3,75	1,20		/	/
RIPOSTIGLIO	2,00	1,96		/	/
TOTALE		111,76	8,00		

COMUNE DI CARRARA

PROGETTISTA: ARCH. PIERLUIGI BASTERI
VIA MENZIONE N°1, 54100 MASSA (MS)

Architetto
BASTERI
Pierluigi

OPERE DI MANUTENZIONE STRAORDINARIA, MODIFICHE INTERNE A PIANO TERZO, ADEGUAMENTO / MIGLIORAMENTO DEI PARAMETRI AERODINAMICI IN UN APPARTAMENTO DI CIVILE ABITAZIONE SITO IN CARRARA PZZA ALBERICA n° 7
COIBENTAZIONE E IMPERMEABILIZZAZIONE DEL TETTO SOPRASTANTE LE PROPRIETA' NARDELLI - DELL' AMICO.

PROPRIETA': - GIOVANNI NARDELLI
(C.F. NRD GNN 55A01 E463Y)

OGGETTO: STATO DI FATTO, STATO DI PROGETTO

TITOLO: PIANTE, SEZIONI, PROSPETTI, SOVRAPPOSTO

TAV. UNICA

COMM-Job	FG.	MAP.	SUB.
SCALA: 1:100	40	440	12
SOSTITUISCE IL: Rappres.	REV.	0	



FOTO 1

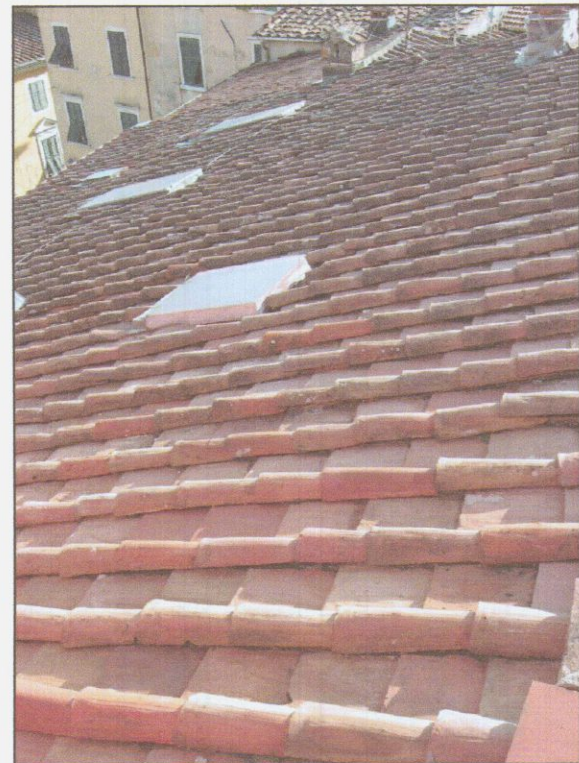


FOTO 4



FOTO 2



FOTO 5



FOTO 7



FOTO 3

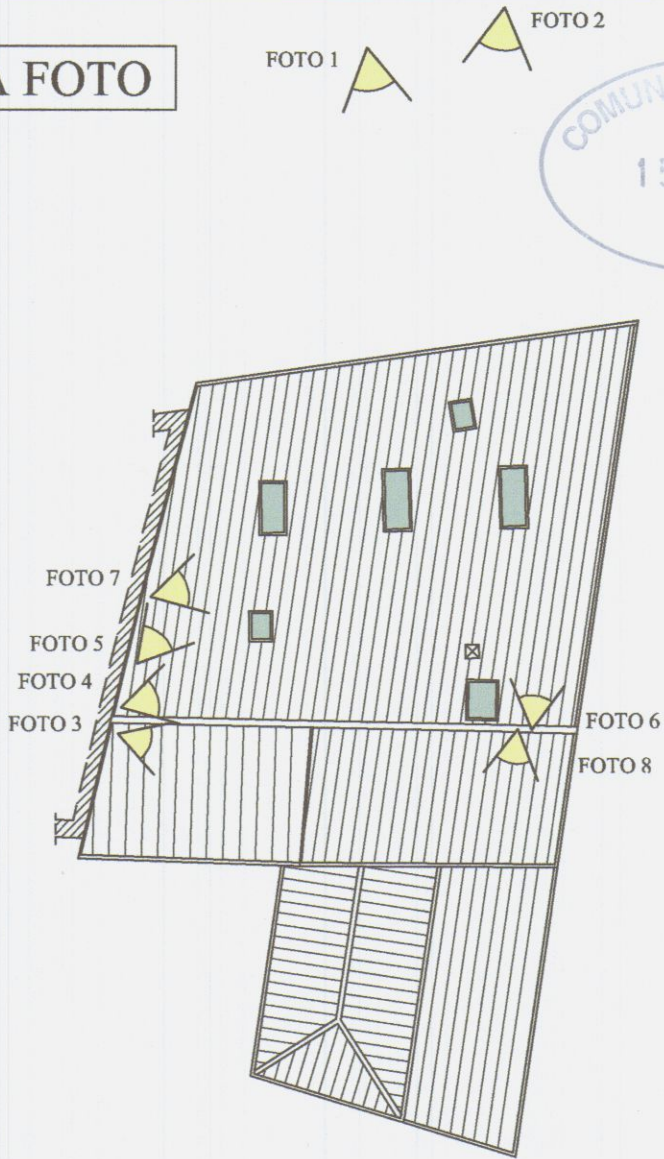


FOTO 6



FOTO 8

PUNTI RIPRESA FOTO



COMUNE DI CARRARA

PROGETTISTA: ARCH. PIERLUIGI BASTERI
VIA MENZIONE N°1, 54100 MASSA (MS)

Pierluigi Basteri



Architetto
BASTERI
Pierluigi

OPERE DI MANUTENZIONE STRAORDINARIA, MODIFICHE INTERNE A PIANO TERZO, ADEGUAMENTO / MIGLIORAMENTO DEI PARAMETRI AEROILLUMINANTI IN UN APPARTAMENTO DI CIVILE ABITAZIONE SITO IN CARRARA P.ZZA ALBERICA n° 7
COIBENTAZIONE E IMPERMEABILIZZAZIONE DEL TETTO SOPRASTANTE LE PROPRIETA' NARDELLI - DELL' AMICO.

PROPRIETA': - GIOVANNI NARDELLI
(C.F. NRD GNN 55A01 E463Y)

NardeLLi

OGGETTO : DOCUMENTAZIONE FOTOGRAFICA

TITOLO : FOTO - PUNTI DI RIPRESA

TAV. UNICA

COMM.-Job

SCALA:	FG.	MAP.	SUB.
Scale	40	440	12

SOSTITUISCE IL:	REV.	0		
Replace				