

Antelmi



COMUNE DI CARRARA
Decorato di Medaglia d'Oro al Merito Civile
Settore Urbanistica & SUAP

ASSEGNATA AL RESPONSABILE
DEL PROCEDIMENTO

spazio riservato al protocollo generale

22 GIU 2011
Prot n° 33249

spazio riservato al protocollo di settore 241/1990 e s.m.i.

Reg. 22/6/2011
DATA 22/6/2011
Prot int n° 1769
Il Dirigente del Settore

DENUNCIA DI INIZIO ATTIVITA'

(art 77, comma 6, L.R. 03/01/05 n° 1)

☒ Edilizia Privata

☐ Sportello Unico Attività Produttive (S.U.A.P.)

☐ Variante ai sensi dell'art 142, c 1, L R n 1/05 alla D I A n° [] in data []

Al Dirigente del Settore Urbanistica e S U A P del Comune di Carrara

Il/La sottoscritto/a

Doretta
nome

Daniela
cognome

nato/a a Carrara Provincia MS il 24 - 02 - 1956

residente in Carrara Provincia MS in via/piazza Prov.le Avenza Carrara

n 69 C A P 54033 telefono fax

e-mail Codice Fiscale DRT DNL 56B64 B832E

DENUNCIA

a norma della vigente legislazione in materia urbanistica ed edilizia ed ai sensi e per gli effetti della L R 03/01/05 n° 1, l'inizio dell'attività relativa alle seguenti opere (descrizione sintetica dell'intervento o della variante)

Cambio di destinazione d'uso da Garage C/6 a cantina C/2, e realizzazione di tamponatura in sostituzione della basculante e di tamponatura interna a creare un piccolo disimpegno

da realizzarsi sull'immobile/area/edificio posto in Via/Piazza Campo D'Appio

n 14/B localita Avenza, con estremi di identificazione catastale

Catasto terreni sezione foglio particella
Catasto fabbricati Sezione foglio 80 particella 536 sub 13

con destinazione d'uso

☐ - residenziale ☐ - commerciale ☐ - uffici ☐ - turistico ☐ - artigianale
☐ - industriale ☐ - sportivo ☐ - culturale ☐ - pubblico ☒ - Garage

nella sua qualità, con l'impegno comunque a comunicare immediatamente ogni variazione in proposito, di

- ☐ proprietario ☒ comproprietario congiuntamente ai soggetti di all'allegato elenco
☐ usufruttuario ☐ altro (specificare)
☐ comodatario/affittuario - con autorizzazione del proprietario

☐ Per conto della Ditta/Soc _____

con sede in _____ Prov _____ in via/piazza _____

n _____ C A P _____ telefono _____ fax _____

e-mail _____ P iva _____

che rappresenta nella veste di _____
specificare amministratore, legale rappresentante, procuratore ecc

producendo, quale parte integrante e sostanziale della presente denuncia di inizio dell'attività la seguente documentazione (*barrare la casella che interessa*)

- ☒ relazione tecnica asseverata a firma di tecnico abilitato, (*obbligatorio*)
☒ elaborati di progetto completi degli stralci delle planimetrie catastali ed aerofotogrammetrica, delle piante, delle sezioni e dei prospetti (stato attuale, stato modificato e stato sovrapposto) (*obbligatorio*),
☒ documentazione fotografica con planimetria indicante i punti di scatto, (*obbligatorio*)
☐ relazione geologica e/o geotecnica,
☐ progetto ai sensi della L. 1086/71 e della L. 64/74,
☐ progetto ai sensi del D.M. 22 gennaio 2008 n. 37,
☐ progetto ai sensi della L. 9.1.1991 n. 10 e del D.P.R. 26.8.1993 n. 412,
☐ documentazione (calcoli, verifiche, elaborati, ecc) di cui al D.L.vo n. 192/05,
☐ attestazione ai sensi della L. 9.1.1989 n. 13 e D.P.R. 14.6.1989 n. 236,
☐ progetto e parere preventivo del comando Provinciale Vigili del Fuoco,
☐ documentazione per richiesta di parere preventivo del comando Provinciale Vigili del Fuoco,
☒ progetto e parere preventivo Azienda U.S.L.-G.O.N.I.P.,
☐ documentazione per parere preventivo Azienda U.S.L.-G.O.N.I.P.,
☐ progetto e parere preventivo A.R.P.A.T.,
☐ documentazione per richiesta parere preventivo A.R.P.A.T.,
☒ quietanza n. _____ del _____ di versamento della somma di € 25,00 sul c.c. 118547 (diritti di segreteria),
☐ quietanza n. _____ del _____ di versamento della somma di € _____ presso la Tesoreria Comunale, a titolo di pagamento dei contributi relativi alla denuncia di inizio attività,
☐ altro

DICHIARA CHE

1 - il Progettista e tecnico che assevera la conformità dei Lavori e

Daniele
nome

Lucchesi
cognome

nato/a a Carrara Provincia MS il 03 - 10 - 1981

residente in Carrara Provincia MS in via/piazza Canal del Rio

n 13 C A P 54033 telefono 340-3429061 fax 0585-776483

iscritto all'Albo/Collegio Professionale de Geometri della provincia di MS al n. 1217

con studio professionale in Carrara Provincia MS in via/piazza Canal del Rio

n 13 C A P 54033 telefono 340-3429061 fax 0585-776483

e-mail _____ Codice Fiscale LCCDNL81R03B832E

2 - il **Direttore dei Lavori** e

Danele

nome

Lucchesi

cognome

nato/a a Carrara Provincia MS il 03 - 10 - 19 81

residente in Carrara Provincia MS in via/piazza Canal del Rio

n 13 C A P 54033 telefono 340-3429061 fax 0585-776483

iscritto all'Albo/Collegio Professionale de Geometri della provincia di MS al n° 1217

con studio professionale in Carrara Provincia MS in via/piazza Canal del Rio

n 13 C A P 54033 telefono 340-3429061 fax 0585-776483

e-mail _____ Codice Fiscale LCCDNL81R03B832E

3 - per l'esecuzione delle opere in progetto il/la sottoscritto/a, consapevole che la realizzazione e/o la modifica di impianti tecnologici, ai sensi del D.M. n 37/08, oppure l'esecuzione di lavori di costruzione e/o modifica di strutture soggette ai disposti della normativa antisismica, non possono essere eseguiti direttamente dal sottoscritto denunciante, a meno che lo stesso non abbia i requisiti previsti dalla vigente normativa per l'esecuzione degli stessi (barrare la casella che interessa)

- ☐ eseguirà i lavori in proprio in economia e non utilizzerà, nemmeno per l'esecuzione di singole lavorazioni, alcun lavoratore autonomo,
- ☐ eseguirà i lavori in proprio in economia mediante affidamento delle singole lavorazioni ai lavoratori autonomi di seguito elencati e pertanto allega la documentazione di cui al combinato disposto risultante dagli articoli 90 comma 9 lettere a) e b) del D L vo n 81/08 e 82, commi 8,9,10,11, della L R n 1/05

nominativo

indirizzo

città

PI / CF

- ☒ affiderà l'esecuzione dei lavori all'impresa di seguito elencata e pertanto allega la documentazione di cui al combinato disposto risultante dagli articoli 90 comma 9 lettere a) e b) del D L vo n 81/08 e 82, commi 8,9,10,11, della L R n 1/05

Ditta Lucchesi Giuseppe

Via Canal del Rio n°13

Carrara

nominativo

indirizzo

città

della quale si indicano i seguenti codici di iscrizione identificativi

INPS

INAIL

CASSA EDILE

CF / PI

11816726TC

1441821

LCCGPP46E13B832R

- ☐ il nominativo dell'Impresa esecutrice e/o dei lavoratori autonomi sarà comunicato contestualmente alla comunicazione d'inizio dei lavori, unitamente alla relativa documentazione di cui al combinato disposto risultante dagli articoli 90 comma 9 lettere a) e b) del D L vo n 81/08 e 82, commi 8,9,10,11, della L R n 1/05,

4 - l'intervento (barrare la casella che interessa)

- ☒ non e' soggetto all'ambito di applicazione del D Lgs 9 aprile 2008 n 81 e successive modificazioni ed integrazioni,
- ☐ e' soggetto all'ambito di applicazione del D Lgs 9 aprile 2008 n 81 e s m i e pertanto si impegna a comunicare, prima dell'inizio dei lavori, l'avvenuta trasmissione all'Azienda U S L della notifica preliminare, ai sensi dell'art 99 del D Lgs n° 81/08

5 - ai sensi e per gli effetti dell'art 186 del D Lgs 152/06, come modificato dal D Lgs 4/08 (terre e rocce da scavo) l'intervento *(barrare la casella che interessa)*

- ☒ non prevede l'utilizzo di terre e rocce da scavo,
- ☐ le terre o rocce da scavo prodotte saranno smaltite con il trasporto delle stesse in discarica autorizzata,
- ☐ le terre o rocce da scavo prodotte saranno riutilizzate e pertanto viene prodotta la modulistica, debitamente compilata, di seguito indicata ed allegata alla presente (Modello A e Modello B)
- ☐ MOD A - relazione a firma congiunta del proprietario e del tecnico progettista, resa nei modi e nelle forme dell'art 47 del D P R 445/2000 e successive modificazioni, con la quale si dimostri quanto prescritto dall'art 186, comma 1, lettere a), b), c), d), e) e g) del D Lgs 152/06 s m i ,
- ☐ MOD B - relazione a firma di tecnico abilitato, resa nei modi e nelle forme dell'art 47 del D P R 445/2000 e successive modificazioni, relativa al materiale da impiegare ed effettuata presso laboratori autorizzati, con la quale si attesta il rispetto di quanto richiesto alla lettera f) del suddetto art 186,

6 - le opere in progetto, ai sensi e per gli effetti dell'art 84 comma 1 della L R 03/01/05 n° 1, avranno inizio **non prima di venti giorni** dalla data di presentazione della presente Denuncia di Inizio Attività

Inoltre, il/i richiedente/i dichiara/no di essere a conoscenza che

- 1 **è obbligato a comunicare la data di inizio ed ultimazione dei lavori** e che, ai sensi dell'art 84 comma 4 della Legge Regionale n 1/2005, la presente Denuncia di Inizio Attività è sottoposta al termine massimo di validità fissato in **tre anni**, decorrenti dalla data di presentazione, il termine per l'inizio dei lavori non può a pena di decadenza, essere superiore ad **un anno** dalla data di presentazione,
- 2 al termine dei lavori, ai sensi e per gli effetti dell'art 86 comma 1 della L R 03/01/05 n° 1, è obbligato a trasmettere sia il **certificato di conformità**, redatto da Professionista abilitato, che attesti la conformità dell'opera al progetto contenuto nel titolo abilitativo o nelle varianti ad esso, e sia la ricevuta dell'avvenuta presentazione della variazione catastale conseguente alle opere realizzate ovvero la dichiarazione che le stesse non hanno comportato modificazione del classamento,
- 3 ai sensi del disposto dell'art 90, comma 9, lettera c) del D Lgs n 81/08, la mancata trasmissione documento unico di regolarità contributiva (D U R C), anche in caso di variazione dell'impresa esecutrice dei lavori, comporta la sospensione dell'efficacia del titolo abilitativo (D I A o Permesso di Costruire) indipendentemente dalla notifica all'interessato dell'ordine di non effettuare l'intervento da parte del responsabile del procedimento istruttorio,
- 4 ai sensi e per gli effetti dell'art 86 comma 3 della L R 03/01/05 n° 1 e qualora ricorrano le condizioni previste dall'art 86 comma 2 della L R 03/01/05 n° 1, è obbligato a trasmettere la **certificazione di abitabilità** o di **agibilità** delle unità immobiliari, redatta da professionista abilitato,
- 5 **l'intervento progettato** *(barrare la casella che interessa)*
 - ☒ comporta la corresponsione dei contributi di cui all'art 119 della L R 1/2005 e, pertanto, allega la ricevuta del versamento effettuato,
 - ☐ non comporta la corresponsione dei contributi di cui all'art 119 della L R 1/2005,
- 6 **il presente titolo abilitativo non pregiudica i diritti dei terzi e comunque si solleva il Comune da ogni responsabilità nei loro confronti,**
- 7 altro

Si dichiara che il modello è conforme all'originale predisposto dal Comune di Carrara e pubblicato sul sito internet dello stesso


Carrara , li 22 - 06 - 2011

Il richiedente

Luigi Savello



LUCCHESI GIUSEPPE
Impresa Edile Artigiana e Lavori Generali
Via Canale del Mulino, 10 0585/74217
54033 CARRARA (MS)
C.F. LOC GPP 4623 B832R
P.IVA 00068900578
Giuseppe Lucchesi
(Timbro e Firma per esteso e leggibile)

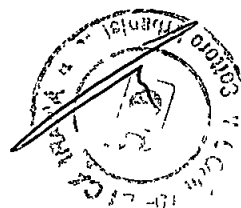

COMUNE DI CARRARA
Decorato di Medaglia d'Oro al Merito Civile

Settore Urbanistica e S.U.A.P.

COD20

Spazio riservato al protocollo generale	Spazio riservato al protocollo del Settore ASSEGNATA AL RESPONSABILE DEL PROCEDIMENTO ai sensi dell'art. 241/1990 e s.m.i.						
<table border="1"><tr><td>COMUNE DI CARRARA</td><td>Cat</td></tr><tr><td>9 DIC. 2011</td><td>U1</td></tr><tr><td>Prot. n° 63616</td><td>Clas 3</td></tr></table>	COMUNE DI CARRARA	Cat	9 DIC. 2011	U1	Prot. n° 63616	Clas 3	Il Sig. <u>Coppo</u> DATA <u>10/12/2011</u> Il Dirigente del Settore Prot. int. n° <u>1764</u>
COMUNE DI CARRARA	Cat						
9 DIC. 2011	U1						
Prot. n° 63616	Clas 3						

COMUNICAZIONE DI FINE LAVORI

CERTIFICATO DI CONFORMITA'

ai sensi dell'art. 86 comma 1 legge regionale n. 1 del 03/01/2005 e art. 46 del R.E.C.

☒ Edilizia Privata ☐ Sportello Unico Attività Produttive (S.U.A.P.)

☒ Denuncia di inizio attività n° 187/DIA-2011 protocollo gen. 33249/1764 del 24/06/2011

Responsabile del procedimento istruttorio e il Geom/Arch./Ing. Geom. Lucchesi Daniele

Al Dirigente del Settore Urbanistica e S.U.A.P. del Comune di Carrara

Il sottoscritto Sig. Daniela Doretti
nome cognome
Società denominazione

nato/a a Carrara Provincia MS il 2 4 - 0 2 - 1 9 5 6

residente in Carrara Provincia MS in via/piazza Prov.le Avenza Carrara

n° 69 C.A.P. 54033 telefono fax

Nella sua qualità di titolare del sopraindicato titolo abilitativo, (e varianti del)
riguardante l'immobile sito in Loc. Avenza Via/Piazza Campo D'Appio n°14/B

Identificativi catastali | foglio 80 | particella 536 | sub 13

consapevole che le dichiarazioni false, la falsità negli atti e l'uso di atti falsi comportano l'applicazione delle sanzioni penali previste dall'art. 76 del D.P.R. 445/2000, dichiara che

in data	<table border="1"><tr><td>3</td><td>1</td></tr><tr><td>1</td><td>2</td></tr></table>	3	1	1	2	-	<table border="1"><tr><td>0</td><td>8</td></tr><tr><td>1</td><td>1</td></tr></table>	0	8	1	1	-	<table border="1"><tr><td>2</td><td>0</td><td>1</td><td>1</td></tr><tr><td>2</td><td>0</td><td>1</td><td>1</td></tr></table>	2	0	1	1	2	0	1	1	i lavori hanno avuto inizio
3	1																					
1	2																					
0	8																					
1	1																					
2	0	1	1																			
2	0	1	1																			
in data	<table border="1"><tr><td>3</td><td>1</td></tr><tr><td>1</td><td>2</td></tr></table>	3	1	1	2	-	<table border="1"><tr><td>0</td><td>8</td></tr><tr><td>1</td><td>1</td></tr></table>	0	8	1	1	-	<table border="1"><tr><td>2</td><td>0</td><td>1</td><td>1</td></tr><tr><td>2</td><td>0</td><td>1</td><td>1</td></tr></table>	2	0	1	1	2	0	1	1	i lavori sono stati effettivamente ultimati
3	1																					
1	2																					
0	8																					
1	1																					
2	0	1	1																			
2	0	1	1																			

Per quanto disposto dalle normative vigenti in materia

ALLEGA

- **certificato di conformità**, redatto da tecnico abilitato ai sensi dell'art 86 comma 1 della L R 1/05, delle opere al progetto contenuto nel titolo abilitativo sopra identificato ed eventuali varianti (**sempre**);

☐ **documento unico di regolarità contributiva (D.U.R.C.)**, ai sensi dell'art 82 comma 9 della L R 1/2005, di cui all'art 86 comma 10 del D Lgs 10 settembre 2003 n 276 o dichiarazione sostitutiva, (*)

☒ **visura aggiornata e planimetrie** relative all'avvenuta presentazione della variazione catastale conseguente alle opere realizzate, ovvero dichiarazione a firma di tecnico abilitato che le stesse non hanno comportato modificazione del classamento o rendita,

☒ **certificazione di conformità delle opere agli elaborati progettuali di cui all'art. 28 comma 1 della Legge 9.1.1991 n. 10 e s.m.i. e attestato di certificazione energetica** dell'edificio, così come disposto dall'articolo 8 comma 2 del D Lvo 19 agosto 2005 n 192 e s m i, asseverate dal direttore dei lavori, o dichiarazione alternativa, (**)

Si dichiara che il modello è conforme all'originale predisposto dal Comune di Carrara e pubblicato sul sito internet dello stesso

Carrara , li 26 - 10 - 2011

Il proprietario/committente/avente titolo


(Firma per esteso e leggibile)


Fonti normative

(*) - art 82 comma 9 della L.R 1/2005 - "**Contestualmente** alla comunicazione di inizio e fine lavori, il committente dei lavori inoltra al comune il documento unico di regolarità contributiva (DURC) di cui all' articolo 86, comma 10, del decreto legislativo 10 settembre 2003, n 276"

(**) - art 8 comma 2 del D Lvo 19 agosto 2005 n 192 e s m i " La conformità delle opere realizzate rispetto al progetto e alle sue eventuali varianti ed alla relazione tecnica di cui al comma 1, nonché l'attestato di qualificazione energetica dell'edificio come realizzato, devono essere asseverati dal direttore dei lavori e presentati al comune di competenza contestualmente alla dichiarazione di fine lavori senza alcun onere aggiuntivo per il committente **La dichiarazione di fine lavori è inefficace a qualsiasi titolo se la stessa non è accompagnata da tale documentazione asseverata "**



COMUNE DI CARRARA
Decorato di Medaglia d'Oro al Merito Civile
Settore Urbanistica & S.U.A.P.

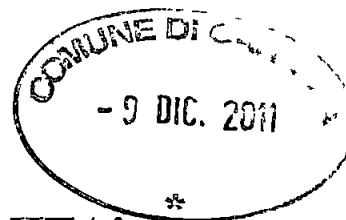

CERTIFICATO DI CONFORMITA'

art 86 comma 1 L.R. n. 1 del 03/01/2005 e dell'art 46 del R.E.C.

Il/La sottoscritto/a Daniele Lucchesi
nome *cognome*

nato/a a Carrara Provincia MS il 03/10/1981

Iscritto all'Ordine/Albo Professionale Geometra Provincia MS al n. 1217

con studio prof. in Carrara Provincia MS in via/piazza Canal del Rio

n. 13 C.A.P. 54033 telefono 340-3429061 fax 0585-776483

e-mail daniele.lucchesi@libero.it Codice Fiscale LCCDNL81R03B832E

nella sua qualità di Direttore dei Lavori
specificare direttore dei lavori, collaudatore, altro, ecc.

In relazione alla comunicazione di fine lavori, a cui viene allegata la presente, per incarico ricevuto da

Sig.	<u>Daniela</u>	<u>Doretti</u>
	<i>nome</i>	<i>cognome</i>
Società	<u></u>	<u></u>
	<i>denominazione</i>	

dopo aver confrontato lo stato dei luoghi con gli elaborati tecnici progettuali

ASSEVERA

la conformità delle opere realizzate rispetto al progetto, alle sue eventuali varianti, ed alla relazione tecnica redatta per il conseguimento del sotto indicato titolo abilitativo

☒ Denuncia di inizio attività n° 187/DIA-2011 protocollo gen. 33249/1764 del 24/06/2011

☐ Variante del Variante del Variante del

Si dichiara che il modello è conforme all'originale predisposto dal Comune di Carrara e pubblicato sul sito internet dello stesso.

Carrara, li 26 - 10 - 2011

(Timbro e Firma per esteso e leggibile)

Visura per immobile

Situazione degli atti informatizzati al 26/10/2011

Data 26/10/2011 - Ora 11 04 17

Fine

Visura n T133415 Pag 1

Dati della richiesta	Comune di CARRARA (Codice B832)
	Provincia di MASSA
Catasto Fabbricati	Foglio 80 Particella: 536 Sub : 27



Unità immobiliare

N	DATI IDENTIFICATIVI				DATI DI CLASSAMENTO					DATI DERIVANTI DA	
	Sezione Urbana	Foglio	Particella	Sub	Zona Cens	Micro Zona	Categoria	Classe	Consistenza	Rendita	
1		80	536	27	1		C/2	8	16 m ²	Euro 71,06	VARIAZIONE DELLA DESTINAZIONE del 25/10/2011 n 34304 1/2011 in atti dal 25/10/2011 (protocollo n MS0109543) C/6 -C/2
Indirizzo		VIA CAMPO D' APPIO n 14/B piano S1,									
Annotazioni		classamento e rendita proposti (D M 701/94)									

INTESTATI

N	DATI ANAGRAFICI	CODICE FISCALE	DIRITTI E ONERI REALI
1	DORETTI Dantela nata a CARRARA il 24/02/1956	DRTDNL56B64B832E*	(1) Proprieta per 1/2 in regime di comunione dei beni con GIARELLI GINO
2	GIARELLI Gino nato a CARRARA il 19/07/1950	GRLGNI50L19B832H*	(1) Proprieta per 1/2 in regime di comunione dei beni con DORETTI DANIELA

Rilasciata da Servizio Telematico

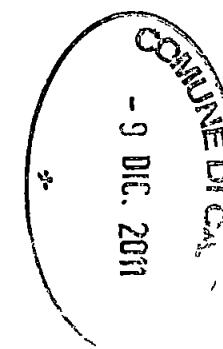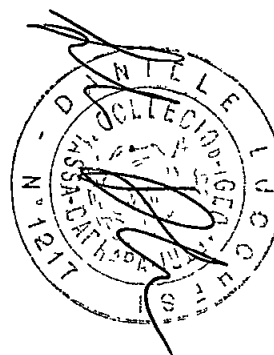

Agenzia del Territorio
CATASTO FABBRICATI
Ufficio Provinciale di
Massa

Dichiarazione protocollo n. _____ del _____
Planimetria di u. i. u. in Comune di Carrara
Via Campo D'appio

oiv 14/B

Identificativi Catastali
Sezione
Foglio 80
Particella 536
Subalterno 17


Compilata da
Lucchesi Daniele
Iscritto all'albo
Geometri
Prov Massa

N 1217


Scheda n. 1 Scala 1:200

IF CAMPO D'APPIO

VIA CAMPO D'APPIO

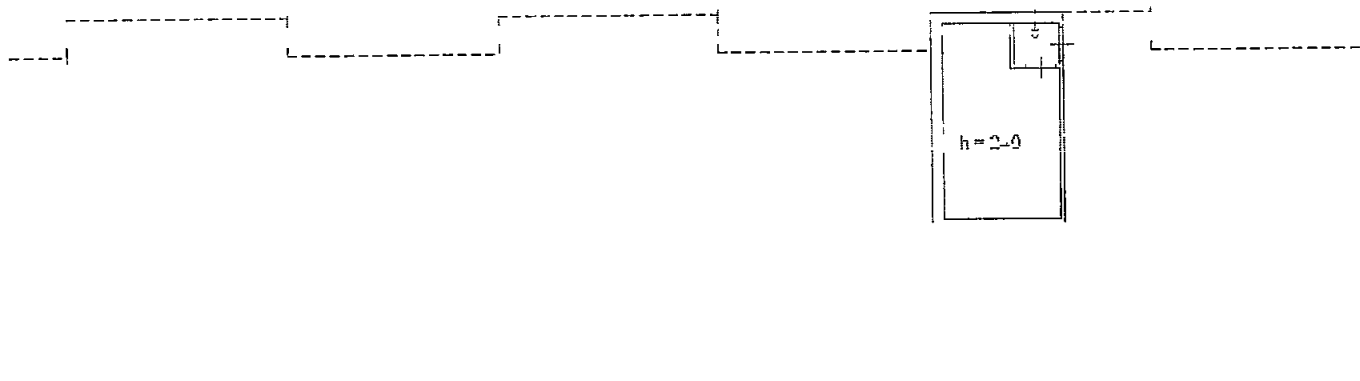

PIANTA PIANO INTERRATO

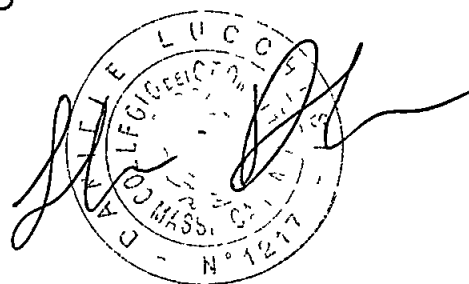

NORD



DICHIARAZIONE AI SENSI DELL'ART. 90 DLGS 81/2008 E S.M.I.

☒ Denuncia di inizio attività

☐ Permessso di costruire

N° 187/DIA-2011

Data di
presentazione 24-06-2011

Prot Generale 33249/1764

Intestatario Doretti Daniela

Il/la sottoscritto/a LUCCHESI DANIELE
Cognome Nome

Nato a CARRARA Prov MS il 03/10/1981

Residente in CARRARA Via / Piazza CANAL DEL RIO n° 13

Codice Fiscale LCCDNL81R03B832E

in qualità di * RESPONSABILE DEI LAVORI

Tel 3403429061 Fax _____ e-mail daniele.lucchesi@libero.it

* committente o responsabile dei lavori

P R E M E S S O

Che le imprese affidate/esecutrici ed i lavoratori autonomi in relazione alle funzioni e/o lavoratori affidati sono le seguenti:

IMPRESA EDILE LUCCHESI GIUSEPPE, sede legale Via Canal del Rio n°13 - Carrara (MS)


D I C H I A R A

Di aver verificato la documentazione di cui alle lettere a) e b) comma 9 di cui all'art. 90 del dlgs 81/2008 e successive modificazioni e integrazioni di ciascuna delle succitate imprese

Dichiara altresì che i dati riportati sono veritieri e di impegnarsi a fornire su richiesta copia dei documenti comprovanti le indicazioni contenute nella presente dichiarazione

Si allega fotocopia della carta di identità

Si autorizza al trattamento dei dati ai sensi del D Lgs 196/2003

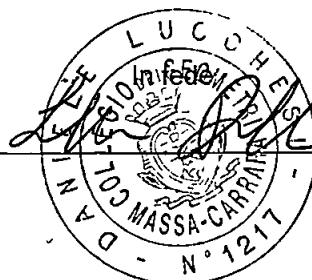

DOCUMENTO UNICO DI REGOLARITÀ CONTRIBUTIVA

PER LAVORI PRIVATI IN EDILIZIA
Rilasciato a lavoratore autonomo

Protocollo documento n°	16733081	del	09/11/2011
Codice Identificativo Pratica (CIP) (da citare sempre nella corrispondenza)			20110250877729

Raccomandata A/R
Spett.le LUCCHESI GIUSEPPE
VIA CANAL DEL RIO 13
54033 CARRARA (MS)

Impresa	LUCCHESI GIUSEPPE				
Sede legale	VIA CANAL DEL RIO 13 54033 CARRARA (MS)				
Sede operativa/Ind attività	VIA CANAL DEL RIO 13 54033 CARRARA (MS)				
Codice Fiscale	LCCGPP46E13B832R	e-mail	dellamicosauro@libero.it	e-mail PEC	

Con il presente documento si dichiara che l'Impresa **RISULTA REGOLARE** ai fini del DURC in quanto


☒ INAIL - Sede di CARRARA	☒ È assicurata con Codice Ditta n° 1441821
Risulta regolare con il versamento dei premi e accessori al 09/11/2011	
Il responsabile del procedimento PICCIOLI VIVIANA	

☒ INPS - Sede di MASSA CARRARA	☒ È iscritta con PCI n° 11816726TC
Risulta regolare con il versamento dei contributi al 15/11/2011	
Il responsabile del procedimento TONARELLI ALESSANDRA	

Il presente certificato è rilasciato ai sensi dell'art 86 co 10 D Lgs n°276/2003 ed è valido 90 giorni dalla data di rilascio
Il certificato viene rilasciato in base alle risultanze dello stato degli atti e non ha effetti liberatori per l'Impresa. Rimane pertanto impregiudicata l'azione per l'accertamento ed il recupero di eventuali somme che successivamente risultassero dovute

Emesso dall INAIL in data 30/11/2011

Per INAIL-INPS
Il Responsabile dello Sportello Unico Previdenziale
PICCIOLI VIVIANA

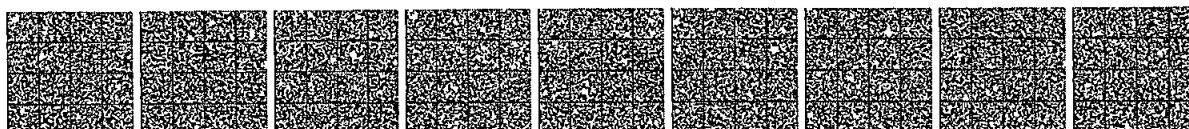

MARIANI

Ascensori S.r.l.

LA SPEZIA

Cap. Sociale 20 000 Euro i.v.

Sede, dom. e luogo cons. doc. fisc.

Via G.B. De Nobili, 31 - 19125 La Spezia - Italy

Tel. 0187 506506 - Fax 0187 514124

www.marianiascensori.it

Partita IVA e Cod. Fisc. 0110994 0112

Reg. Imprese C.C.I.A.A. SP n. 2001 - 1049

R.E.A. C.C.I.A.A. SP n. 101670



COMUNE DI CARRARA	
Cat.	17 OTT. 2011
Cias.	51678
Prot n°	

All P013 "confi"

DICHIARAZIONE "CE" DI CONFORMITA'

Ditta installatrice **MARIANI ASCENSORI S R.L.**

Indirizzo **VIA G.B. DE NOBILI 31 19125 LA SPEZIA**

Nome del prodotto **PIATTAFORMA ELEVATRICE**

Tipo di prodotto **IDRAULICO**

Commessa numero **1392**

Anno di installazione **2011**

Indirizzo dell'Ascensore **VIA BIGIONI 19G - MARINA DI CARRARA - (MS)**

ASSEGNATA AL RESPONSABILE
DEL PROCEDIMENTO
ai sensi della L. 241/1990 e s.m.i.

Il Sig. MENCONI

DATA 8/10/2011

Prot. int. n° 2883

Il Dirigente del Settore

**DICHIARAZIONE DI CONFORMITA' RILASCIATA DA MARIANI ASCENSORI S R.L.
CERTIFICATA VISION 2000 ED ALLEGATO XIV DA ORAGNISMO NOTIFICATO:
BUREAU VERITAS ITALIA S.P.A. - VIALE MONZA 261 - 20126 MILANO**

Con la presente si dichiara che questo prodotto è, entro i limiti delle ns. competenze e responsabilità, conforme alla direttiva 98/37 CE

Direttive: 98/37/CE

Normative Tecniche: Direttiva Macchine 2006/42/ce

Applicazione: Per trasporto di passeggeri e merci in accordo con quanto esposto sulla targa di cabina e nel manuale d'uso e manutenzione

Luogo **La Spezia**

Nome del Direttore della Società **Armando Mariani**

Data **05 10 2011**

Firma

**MARIANI
ASCENSORI S.R.L.**



COMUNE DI CARRARA

Decorato di Medaglia d'Oro al Merito Civile

Settore Urbanistica e S.U.A.P./ Demanio e Patrimonio

prot n° 33249 / 1764
del 24 giugno 2011

A

DORETTI DANIELA
VIA PROV AV -CARR 69
54033 CARRARA

e, p c A

LUCCHESI GEOM. DANIELE
VIA CANAL DEL RIO 13
54033 CARRARA

OGGETTO Attestazione di conformità mediante denuncia di inizio attività Articolo 79 della L.R. 03/01/2005, n. 1 **Comunicazione nominativo del Responsabile del Procedimento**

In relazione alla denuncia di inizio attività inoltrata ai sensi e per gli effetti dell'art. 79 della L.R. 3/1/05 n. 1 e pervenuta in data 24/06/2011 per la realizzazione di lavori di CAMBIO DESTINAZIONE D'USO sull'immobile sito in AVENZA VIA C.D'APPIO 14/B e distinto catastalmente al foglio 80 mappale/1 536/13, si comunica, in osservanza della L. 241/90, che il Responsabile del Procedimento è **Istr.Tec.Coppo Geom.Luca** presso l'U.O. Edilizia Privata e che il Settore è aperto al pubblico esclusivamente il Martedì ed il Giovedì dalle ore 8.30 alle ore 12.30.

Si invita a citare nella futura corrispondenza le sottoelencate diciture denuncia di inizio attività prot. 33249/1764 del 24/06/2011 - d.i.a. n° 187/DIA-2011.

Prima dell'inizio dei lavori, sull'immobile oggetto di intervento dovrà essere esposto, in modo visibile, apposito cartello indicante gli estremi identificativi della denuncia di inizio attività, del suo Titolare, del Progettista, del Direttore dei Lavori, della Ditta esecutrice e, ove prescritto, del Coordinatore per la sicurezza di cui al D. Lgs. 81/08.

Dovrà inoltre essere comunicata a questo ufficio la data di ultimazione dei lavori descritti nella denuncia di inizio dell'attività, e trasmessa la certificazione di conformità dell'opera realizzata al progetto presentato, redatta da professionista abilitato, ai sensi e per gli effetti dell'art. 86 L.R. 03/01/2005 n. 1.

Carrara 24 giugno 2011

Il Dirigente
Claudio Bacicalupi



Amm. Ferrari Giovanna



COMUNE DI CARRARA
Decorato di Medaglia d'Oro al Merito Civile



Settore Urbanistica e S.U.A.P.

Allegato alla D I A n° _____ / _____

RELAZIONE ASSEVERATA DENUNCIA DI INIZIO ATTIVITA'

Art. 84, comma 1, L.R. 03/01/05 n° 1

Il/La sottoscritto/a Daniele Lucchesi
nome *cognome*

nato/a a Carrara Provincia MS il 03/10/1981

Iscritto all'Ordine/Albo Professionale Geometri Provincia MS al n° 1217

con studio prof in Carrara Provincia MS in via/piazza Canal del Rio

n° 13 C A P 54033 telefono 340-3429061 fax 0585-776483

e-mail _____ Codice Fiscale LCC DNL 81R03 B832E

in qualità di **Progettista dei Lavori** di cui alla presente denuncia di inizio attività e con riferimento all'incarico progettuale ricevuto da

Daniela Doretti
nome *cognome*

nato/a a Carrara Provincia MS il 2 4 - 0 2 - 1 9 5 6

residente in Carrara Provincia MS in via/piazza _____

n° _____ C A P _____ telefono _____ fax _____

DICHIARA

sotto la propria personale responsabilità ed ai sensi e per gli effetti dell'art. 84 della L.R. 03/01/05 n° 1

1 che le opere oggetto della presente denuncia di inizio dell'attività saranno eseguite sull'immobile/area/edificio posto in Via/Piazza Campo D'Appio n° 14/B località Avenza

con estremi di identificazione catastale

Catasto terreni sezione foglio particella

Catasto fabbricati Sezione foglio 80 particella 536 sub 13

e con destinazione d'uso attuale (*barrare la casella che interessa*)

- | | | |
|---|--------------------------------------|--|
| ☐ residenziale | ☐ direzionale | ☒ altro garage |
| ☐ produttiva | ☐ artigianale | |
| ☐ turistico produttiva | ☐ commerciale | |

e consistono in (*descrivere sommariamente l'intervento*)

☒ vedi relazione tecnica dettagliata che si allega alla presente (*in alternativa*)

e pertanto rientrano nella seguente tipologia d'intervento di cui all'art 79 della L.R. 01/05

- | | |
|---|---|
| ☐ Comma 1, lettera a) | ☐ Comma 2, lettera b) |
| ☐ Comma 1, lettera b) | ☐ Comma 2, lettera c) |
| ☒ Comma 1, lettera c) | ☐ Comma 2, lettera d) |
| ☐ Comma 1, lettera d) | ☐ Comma 2, lettera d1) |
| ☐ Comma 1, lettera e) | ☐ Comma 2, lettera d2) |
| ☐ Comma 1, lettera f) | ☐ Comma 2, lettera d3) |
| ☐ Comma 2, lettera a) | ☐ Comma 2, lettera e) |

2 che la legittimità urbanistica dell'attuale stato dei luoghi risulta

- ☐ dalla realizzazione del fabbricato in data antecedente all'anno 1942, come da atto sostitutivo di notorietà allegato alla presente,
- ☐ dalla realizzazione del fabbricato in data antecedente al 01 09 1967, come da atto sostitutivo di notorietà allegato alla presente,
- ☒ dal precedente atto autorizzativo licenza/concessione edilizia/permesso di costruire n° 14 del 11/01/1984,
- ☐ dal precedente atto autorizzativo concessione/autorizzazione edilizia in sanatoria art L / n° del ,
- ☐ dalla autorizzazione edilizia n° del
- ☐ dalla conc edilizia in sanatoria (ex art 13 L 47/85) n° del
- ☐ dalla autoriz edilizia in sanatoria (ex art 13 L 47/85) n° del
- ☐ dalla comunicazione ex art 26 L 47/85 del
- ☐ dalla denuncia di inizio attività del
- ☐ dalla conc edilizia in sanatoria (ex art 31 L 47/85) n° del
- ☐ dalla conc edilizia in sanatoria (ex art 39 L 724/94) n° del
- ☐ dalla Autorizzazione Unica (ex D P R 447/98 e s m i) n° del

3 che per la realizzazione delle opere descritte al precedente punto 1) ricorrono le condizioni di cui all'art. 79, comma 4, della L.R. 03/01/05 n° 1 (acquisizione del preventivo atto di assenso)

☐ SI ☒ NO

4 che l'immobile/area/edificio oggetto della presente denuncia di inizio dell'attività è posto in area che il vigente Strumento Urbanistico classifica come segue

Piano strutturale	Sistema / Sub Sistema	Pianura costiera	U T O E	5
Regolamento Urbanistico	Edificio classificato	R2	Area classificata	H3

5 che la realizzazione delle opere descritte al precedente punto 1) ai sensi e per gli effetti del D.M. 22 gennaio 2008 n.37

- ☒ non comporta l'installazione, la trasformazione, l'ampliamento di impianti tecnologici
- ☐ comporta l'installazione, la trasformazione, l'ampliamento dei seguenti impianti tecnologici
- ☐ di produzione, trasporto, distribuzione ed utilizzazione dell'energia elettrica,
 - ☐ radiotelevisivo ed elettronico in genere, le antenne e di protezione da scariche atmosferiche,
 - ☐ di riscaldamento e climatizzazione,
 - ☐ idrotermosanitario e di trasporto, trattamento, uso, accumulo e consumo di acqua,

pertanto, ai sensi dell'art 125 del T U E D P R 380/01, l'intervento proposto è soggetto agli obblighi derivanti dalle leggi indicate e, quindi

- ☐ allega i relativi progetti,
- ☐ allega i relativi progetti, escluso quello termico, che sarà prodotto prima dell'inizio lavori.

6 che la realizzazione delle opere descritte al precedente punto 1), ai sensi e per gli effetti della L. 9.1.1991 n° 10, del D.P.R. 26.8.1993 n° 412

- ☒ non comporta il calcolo delle dispersioni termiche ed il progetto di contenimento dei consumi energetici,
☐ comporta il calcolo delle dispersioni termiche ed il progetto di contenimento dei consumi energetici, con le necessarie verifiche, e pertanto
- ☐ allega alla presente la documentazione progettuale, relazione e schemi grafici, redatta da professionista abilitato,
☐ si impegna ad inoltrare il progetto suddetto al Settore Urbanistica e S U A P contestualmente alla comunicazione di inizio dei lavori.

7 che la realizzazione delle opere descritte al precedente punto 1), ai sensi e per gli effetti del D. Lgs. 19 agosto 2005 n.192

- ☒ non è compresa nell'ambito di intervento di cui al D Lgs n 192/2005,
☐ è compresa nell'ambito di intervento di cui al D Lgs n 192/2005, ed è richiesta una
- ☐ applicazione integrale a tutto l'edificio,
 - ☐ applicazione integrale ma limitata al solo ampliamento dell'edificio,
 - ☐ applicazione limitata al rispetto di specifici parametri, livelli prestazionali e prescrizioni,
- e pertanto
- ☐ allega alla presente la documentazione progettuale, relazione e schemi grafici, redatta da professionista abilitato, attestante il rispetto delle prescrizioni di cui al D Lgs 192/2005,
 - ☐ si impegna ad inoltrare il progetto suddetto al Settore Urbanistica e S U A P contestualmente alla comunicazione di inizio dei lavori.

8 che, ai fini dell'art. 93 del D P.R. 380/01 e dell'art.105 L.R. n. 1/05 (Zone Sismiche), l'intervento proposto

- ☒ non è soggetto alla disciplina sopra citata,
☐ è soggetto alla disciplina in materia di costruzioni in zona sismica e pertanto sarà provveduto, prima dell'inizio dei lavori strutturali, al deposito del relativo progetto all'Ufficio Tecnico del Genio Civile di Massa Carrara, presentando al Comune copia dell'attestato di deposito.

9 che, ai fini dell'eliminazione delle barriere architettoniche, l'intervento proposto rispetta le prescrizioni dell'allegato I del Regolamento Edilizio, e

- ☐ è soggetto alle disposizioni di cui all'art 82 del D P R 380/01 trattandosi di edificio o spazio pubblico, o privato aperto al pubblico, e pertanto le opere risultano conformi a quanto ivi prescritto, come da dichiarazione e schemi dimostrativi allegati alla Denuncia di Inizio Attività di cui alla presente asseverazione,
- ☐ è soggetto alle disposizioni di cui al punto precedente, e pertanto viene dimostrato il requisito della visitabilità condizionata nei casi previsti dall'art 57 del D M 236/89,
- ☒ non è soggetto alle disposizioni di cui all'art 82 del D P R 380/01,
- ☐ è soggetto alle prescrizioni dell'art 77 e seguenti del D P R 380/01, del D M 236/89 e della L R 47/91 e successive modificazioni ed integrazioni, come da dichiarazione e schemi dimostrativi allegati alla Denuncia di Inizio Attività di cui alla presente asseverazione, e pertanto soddisfa il requisito di
- ☐ accessibilità ☐ visitabilità ☐ adattabilità
- ☒ non è soggetto alle prescrizioni dell'art 77 e seguenti del D P R 380/01, del D M 236/89 e della L R 47/91 e successive modificazioni ed integrazioni

10 che, ai sensi dei disposti del D.Lgs n 152/06 e successive modificazioni e integrazioni

- ☐ le opere riguardano la disciplina di rispetto assoluto pozzi (ml 10),

- ☐ le opere riguardano la disciplina di rispetto relativo dei pozzi (ml 200),
☒ le opere non riguardano le discipline di cui sopra,

11 che l'intervento

- ☐ prevede nuove immissioni o modifiche degli allacciamenti esistenti alla pubblica fognatura, e pertanto si allega la relativa documentazione vistata dall'Ente gestore,
☒ non prevede nuove immissioni o sostanziale modifica degli allacciamenti esistenti alla pubblica fognatura, e pertanto dichiara l' idoneità dei medesimi allacciamenti ai regolamenti vigenti,

12 che la realizzazione delle opere descritte al precedente punto 1)

- ☐ è relativa all'attività n° elencata al D M 16 2 1982 e pertanto è soggetta al parere preventivo del Comando Provinciale dei Vigili del Fuoco, che si allega alla presente unitamente a n° tavole ed alla relazione tecnica, debitamente visti,
☒ non è relativa ad attività elencate al D M 16 2 1982, come da attestazione allegata alla presente, e pertanto non è soggetta al parere preventivo del Comando Provinciale dei Vigili del Fuoco,

13 che la realizzazione delle opere descritte al precedente punto 1)

- ☒ non è soggetto all'ambito di applicazione del D Lgs 9 aprile 2008 n 81 e successive modificazioni ed integrazioni,
☐ è soggetto all'ambito di applicazione del D Lgs 9 aprile 2008 n 81 e s m 1

14 che la realizzazione delle opere descritte al precedente punto 1) comporta incremento del carico urbanistico ai sensi dell'art. 120, comma 1, della L.R. 01/05 e pertanto

☒ è soggetta al pagamento dei contributi di cui al Titolo VII della L R 03/01/05 n° 1, determinati come da tabelle seguenti

ONERI URBANIZZAZIONE PRIMARIA	TIPO DI INSEDIAMENTO	
	TIPO DI INTERVENTO	
	CONSISTENZA INTERVENTO (mc)	
	IMPORTO UNITARIO (€/mc)	
	TOTALE ONERI URBANIZZAZIONE PRIMARIA (€)	

ONERI URBANIZZAZIONE SECONDARIA	TIPO DI INSEDIAMENTO	
	TIPO DI INTERVENTO	
	CONSISTENZA INTERVENTO (mc)	
	IMPORTO UNITARIO (€/mc)	
	TOTALE ONERI URBANIZZAZIONE SECONDARIA (€)	

CONTRIBUTO COSTO DI COSTRUZIONE	TIPO DI INSEDIAMENTO	
	TIPO DI INTERVENTO	
	CONSISTENZA INTERVENTO (mq) (*)	
	IMPORTO UNITARIO (€/mq)	
	TOTALE CONTRIBUTO COSTO DI COSTRUZIONE (€)	

(*) – mq superficie utile + 60% superficie accessori

TOTALI	IMPORTO TOTALE CONTRIBUTI	
	Si richiede la rateizzazione dell'importo in rate n° (max n°4)	

- ☒ non comporta incremento del carico urbanistico ai sensi dell'art 120, comma 1, della L R 01/05 e pertanto non è soggetta al pagamento dei contributi di cui al Titolo VII della L R 03/01/05 n° 1,

15 che la realizzazione delle opere descritte al precedente punto 1)

- ☐ interessano la copertura degli edifici, pertanto, ai sensi dell'art 82 comma 16 della L R 1/2005 di cui al Regolamento di attuazione - D P G R. n 62/R del 23/11/2005, si allega la relativa documentazione (Elaborato grafico, Relazione Tecnica ed Attestazione di Conformità del Progettista ai sensi dell'art 4 comma 2 del Reg),
- ☒ non interessano la copertura degli edifici, ovvero le opere sono di manutenzione ordinaria

16 che la realizzazione delle opere descritte al precedente punto 1)

- ☐ sono interventi disciplinati dal Codice della Strada e pertanto sono conformi a quanto stabilito dall'Art 22 del C d S e dall'Art 46 del Reg di Attuazione,
- ☒ non sono interventi disciplinati dal C d S

17 che la realizzazione delle opere descritte al precedente punto 1), ai sensi dell'Art 82, comma 5 della L.R. 01/05

- ☐ non comportano parere discrezionale Azienda U S L e pertanto , ai sensi dell'art 82 c 5 lett a) L R 01/05, si certifica che le opere sono conformi alla normativa vigente in materia igienico sanitaria,
- ☐ comportano parere discrezionale Azienda U S L e pertanto allega la documentazione necessaria al rilascio del medesimo,
- ☒ allega parere Azienda U S L n° prot del

18 che la realizzazione delle opere descritte al precedente punto 1), ai sensi delle vigenti disposizioni legislative

- ☒ non comportano parere A R P A T ,
- ☐ comportano parere A R P A T e pertanto allega la documentazione necessaria al rilascio del medesimo,
- ☐ comportano parere A R P A T che si allega alla presente

19 che, ai sensi e per gli effetti dell'art. 186 del D.Lgs 152/06, come modificato dal D.Lgs 4/08 (terre e rocce da scavo), l'intervento

- ☒ non prevede l'utilizzo di terre e rocce da scavo,
- ☐ le terre o rocce da scavo prodotte saranno smaltite con il trasporto delle stesse in discarica autorizzata,
- ☐ le terre o rocce da scavo prodotte saranno riutilizzate e pertanto viene prodotta la modulistica, debitamente compilata, di seguito indicata ed allegata alla presente (Modello A e Modello B)
- ☐ MOD A - relazione a firma congiunta del proprietario e del tecnico progettista, resa nei modi e nelle forme dell'art 47 del D P R 445/2000 e successive modificazioni, con la quale si dimostri quanto prescritto dall'art 186, comma 1, lettere a), b), c), d), e) e g) del D Lgs 152/06, nel testo modificato dal D Lgs 4/2008,
- ☐ MOD B - relazione a firma di tecnico abilitato, resa nei modi e nelle forme dell'art 47 del D P R 445/2000 e successive modificazioni, relativa al materiale da impiegare ed effettuata presso laboratori autorizzati, con la quale si attesta il rispetto di quanto richiesto alla lettera f) del suddetto art 186,

20 che l'immobile/area/edificio oggetto della presente denuncia di inizio dell'attività rientra nelle seguenti aree sottoposte ai relativi vincoli, le cui tutele risultano di competenza dell'Amministrazione Comunale e/o di altri Enti o Amministrazioni, allegando il relativo atto di assenso (comunque denominato) rilasciato dall'ente competente

N°	DESCRIZIONE VINCOLO	SI	NO
1	Vincolo paesaggistico ambientale D Lgs n° 42/04		X
2	P A I Piano Assetto Idrogeologico D G R T 1328/04 – P.I.E.		X
3	P A I Piano Assetto Idrog D G R T 1328/04 – P.I.M.E.		X
4	P A I Piano Assetto Idrog D G R T 1328/04 – P.F.E.		X
5	P A I Piano Assetto Idrog D G R T 1328/04 – P.F.M.E.		X
6	D M 21/12/99 Perimetrazione sito di bonifica di interesse nazionale della Prov di Massa Carrara		X
7	Vincolo Idrogeologico L 3267/23 ☐ opere soggette a dichiarazione di cui al Tit III ,art 100 Legge Forestale ☐ opere soggette ad autorizzazione di cui al Tit III, art 101 Legge Forestale		X
8	Fascia di rispetto Autostradale (SALT)		X
9	Fascia di rispetto ferroviario (FFS)		X
10	Fascia di rispetto strada statale (ANAS)		X
11	Fascia di rispetto strada provinciale (Amministrazione Provinciale)		X
12	Vincolo Forestale (Amministrazione Provinciale)		X
13	Fascia di rispetto elettrodotto (ENEL)		X
14	Fascia di rispetto metanodotto (SNAM)		X
15	Demanio Idrico (Reg Toscana- Genio Civile)		X
16	Demanio Marittimo (Minist Trasp Navig – Capitaneria di Porto - S O T Marina di Carrara		X
17	Consorzio Zona Industriale Apuana (C Z I A Massa)		X
18	Altri		

21 che l'immobile oggetto dei lavori, riguardo alla disciplina comunale di tutela di cui all'art. 1 comma 11 delle Norme Tecniche di attuazione del Regolamento Urbanistico

- ☐ rientra nella disciplina di tutela, e pertanto si allega il relativo atto di assenso comunale,
☒ non rientra nella disciplina di tutela

Alla presente denuncia di inizio attività è allegata, quale parte sostanziale ed integrante, la seguente documentazione

- ☐ documentazione di cui all'art 81 L R 01/05,
☐ altro

ASSEVERA

ai sensi e per gli effetti dell'art 84 comma 1 della L R 03/01/05 n° 1 e successive modificazioni ed integrazioni, che le opere rappresentate nel progetto di cui alla presente denuncia di inizio attività sono conformi agli strumenti urbanistici sia adottati che approvati ed ai regolamenti edilizi vigenti, nonché il rispetto delle norme di sicurezza ed igienico-sanitarie, e delle norme vigenti aventi incidenza sull'attività edilizia, di cui non è richiesto specifico atto di assenso dell'Autorità competente

Al sensi e per gli effetti dell'art 84 comma 5 della L R 03/01/05 n° 1 il sottoscritto Professionista, in ordine a tutto quanto sopra descritto ed asseverato, dichiara di essere consapevole che con la presente dichiarazione asseverata assume per sé la qualità di persona esercente un servizio di pubblica necessità ai sensi degli articoli 359 e 481 del Codice Penale, e che, pertanto, è a conoscenza delle penalità previste in caso di dichiarazioni mendaci o che affermano fatti non conformi al vero

Si dichiara che il modello è conforme all'originale predisposto dal Comune di Carrara e pubblicato sul sito internet dello stesso

Carrara, li 22 - 06 - 2011

Il Professionista abilitato asseverante



(Timbro e Firma per esteso e leggibile)

ALLEGATO A
(altri aventi titolo)



Il/La sottoscritto/a _____ **Giarelli** _____ **Gino** _____
nome cognome
nato/a a _____ **Carrara** _____ Provincia **MS** il

1	9
---	---

 -

0	7
---	---

 -

1	9	5	0
---	---	---	---

residente in _____ **Carrara** _____ Provincia **MS** in via/piazza **Prov le Avenza Sarzana**
n **69** C A P **54033** telefono _____ fax _____
e-mail _____ Codice Fiscale **GRL GNI 50L19 B832M**
in qualità di _____ **Comproprietario**
(*proprietario, comproprietario, amministratore di condominio, legale rappresentante ecc*)

Il/La sottoscritto/a _____
nome cognome
nato/a a _____ Provincia _____ il

--	--

 -

--	--

 -

--	--	--	--

residente in _____ Provincia _____ in via/piazza _____
n _____ C A P _____ telefono _____ fax _____
e-mail _____ Codice Fiscale _____
in qualità di _____
(*proprietario, comproprietario, amministratore di condominio, legale rappresentante ecc*)

Il/La sottoscritto/a _____
nome cognome
nato/a a _____ Provincia _____ il

--	--

 -

--	--

 -

--	--	--	--

residente in _____ Provincia _____ in via/piazza _____
n _____ C A P _____ telefono _____ fax _____
e-mail _____ Codice Fiscale _____
in qualità di _____
(*proprietario, comproprietario, amministratore di condominio, legale rappresentante ecc*)

DELEGANO

il/la signor/a _____ **Doretti** _____ **Daniela** _____
nome cognome
a presentare anche per proprio conto la Denuncia di Inizio Attività per la realizzazione delle opere edilizie di cui al
presente progetto ed a ricevere l'eventuale corrispondenza da parte dell'Amministrazione Comunale
(Si allega copia fotostatica di valido documento di riconoscimento di ogni singolo firmatario)

Carrara, li


2	2
---	---

 -

0	6
---	---

 -

2	0	1	1
---	---	---	---

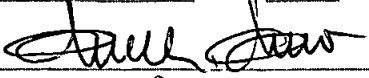
firma

firma

firma

NB Qualora il numero degli aventi titolo eccedesse quello degli spazi previsti possono essere depositate ulteriori
copie del presente allegato A

Lucchesi Daniele
Geometra

COMUNE DI CARRARA



Immobile sito in Via Campo D'Appio n 14/B

Proprietà Doretta Daniela e Giarelli Gino

*MANUTENZIONE STRAORDINARIA E CAMBIO DI DESTINAZIONE D'USO A
LOCALE GARAGE*

RELAZIONE TECNICA

art 81 della L R 01/05

Il Tecnico
Geom. Lucchesi Daniele

A handwritten signature in black ink, appearing to read "D. Lucchesi", is written over a circular professional stamp. The stamp contains the text "COMUNE DI CARRARA" and "N° 1747".

RELAZIONE TECNICA



Oggetto della presente relazione è il cambio di destinazione d'uso ad un garage posto in via Campo d'Appio 14/B al piano sottostrada di un palazzo a 2 piani e distinto al catasto fabbricati al Fg 80, Mp 536 Sub 13. L'edificio in cui è posto il garage stesso è del tipo a schiera ed è stato realizzato con C E n° 14 del' 11/01/1984 è a struttura portante in C.A. L'intervento consiste oltre al cambio di destinazione d'uso da Garage C/6 a Cantina C/2 nella realizzazione di tamponatura in sostituzione della basculante e nella realizzazione di un disimpegno all'interno dello stesso. Dato che il garage, realizzato con la stessa C E già sopra citata, è stato costruito mediante l'utilizzo di parte di S U L disponibile per la costruzione dell'edificio stesso e quindi senza alcuna deroga (es. Legge 24 marzo 1989, n. 122 cosiddetta legge Tonioli), l'intervento di cui all'oggetto risulta realizzabile.

Geom. Lucchesi Daniele



DICHIARAZIONE AI SENSI DELL'ART. 90 DLGS 81/2008 E S.M.I.

☒ **Denuncia di inizio attività**

☐ **Permesso di costruire**

N° _____

Data di
presentazione _____

Prot Generale _____

Intestatario _____



Il/la sottoscritto/a _____ **LUCCHESI** _____ **DANIELE**
Cognome Nome

Nato a **CARRARA** _____ Prov **MS** il **03/10/1981**

Residente in **CARRARA** _____ Via / Piazza **CANAL DEL RIO** _____ n° **13**

Codice Fiscale **LCCDNL81R03B832E** _____

in qualità di * **RESPONSABILE DEI LAVORI** _____

Tel _____ 3403429061 _____ Fax _____ e-mail **daniele.lucchesi@libero.it**

* committente o responsabile dei lavori

P R E M E S S O

Che le imprese affidate/esecutrici ed i lavoratori autonomi in relazione alle funzioni e/o lavoratori affidati sono le seguenti:

IMPRESA EDILE LUCCHESI GIUSEPPE, sede legale Via Canal del Rio n°13 - Carrara (MS)

D I C H I A R A

Di aver verificato la documentazione di cui alle lettere a) e b) comma 9 di cui all'art. 90 del dlgs 81/2008 e successive modificazioni e integrazioni di ciascuna delle succitate imprese

Dichiara altresì che i dati riportati sono veritieri e di impegnarsi a fornire su richiesta copia dei documenti comprovanti le indicazioni contenute nella presente dichiarazione

Si allega fotocopia della carta di identità

Si autorizza al trattamento dei dati ai sensi del D Lgs 196/2003

In fede

PATENTE DI GUIDA
REPUBBLICA ITALIANA

1 LUCCHESI
2 DANIELE
3 03/10/81 CARRARA (MS)

4a 13/12/2006
4b 07/03/2011

5 MS5085910E

6a MCTC-MS
6b 03/10/81 CARRARA (MS)

7 *[Signature]*

8 CARRARA (MS)
CANAL RIO N 13

9 B

[Faint background text: Permessi di Conduzione, Categorie, etc.]

[illegible]

INAIL**INPS****DOCUMENTO UNICO DI REGOLARITÀ CONTRIBUTIVA**

PER LAVORI PRIVATI IN EDILIZIA



Raccomandata AR

 Spett.le LUCCHESI GIUSEPPE *
 VIA CANAL DEL RIO 13
 54033 Carrara (MS)

Protocollo documento n	9680472	del	26/03/2010
Codice identificativo pratica (CIP) (da citare sempre nella corrispondenza)		20100866350417	
Denominazione/ragione sociale		LUCCHESI GIUSEPPE	
Sede legale	VIA CANAL DEL RIO 13 54033 Carrara (MS)		
Sede operativa	VIA CANAL DEL RIO 13 54033 Carrara (MS)		
Codice Fiscale	LCCGPP46E13B832R	E-mail	dellamicosauro@libero.it
C C N L applicato	Rilasciato a lavoratore autonomo senza dipendenti		

Con il presente documento si dichiara che il lavoratore autonomo **RISULTA REGOLARE** ai fini del DURC in quanto

☒ I N P S - Sede di MASSA CARRARA
☒ E' iscritta/o all'INPS con PC/matricola n 11816726TC
Risulta regolare con il versamento dei contributi al 16/04/2010
☐ E' in corso controversia amministrativa/giudiziale relativa all'esistenza di un debito contributivo
Il responsabile del procedimento FRASCA ACHILLE

☒ I N A I L - Sede di CARRARA
☒ E' assicurata/o all'INAIL con Codice Ditta n 1441821
Risulta regolare con il versamento dei premi e accessori al 26/03/2010
☐ E' in corso controversia amministrativa/giudiziale relativa all'esistenza di un debito contributivo
Il responsabile del procedimento PICCIOLI VIVIANA

Il presente certificato è rilasciato ai sensi dell'art 86 co 10 D Lgs n°276/2003 ed è valido 90 (novanta) giorni dalla data di rilascio

Il certificato viene rilasciato in base alle risultanze dello stato degli atti e non ha effetti liberatori per l'impresa. Rimane pertanto impregiudicata l'azione per l'accertamento ed il recupero di eventuali somme che successivamente risultassero dovute.

Originale CARRARA il 20/04/2010

Per INPS-INAIL
responsabile dello Sportello Unico Previdenziale
della sede Inail di CARRARA
CARLA BERTON GIACHETTI

Lucchesi Daniele
Geometra

COMUNE DI CARRARA

Immobile sito in Via Campo D'Appio n 14/B

Proprietà : Doretta Daniela e Giarelli Gino

*MANUTENZIONE STRAORDINARIA E CAMBIO DI DESTINAZIONE D'USO A
LOCALE GARAGE.*





RELAZIONE FOTOGRAFICA

Il Tecnico
Geom. Lucchesi Daniele



PUNTI DI SCATTO *Scala 1:100*

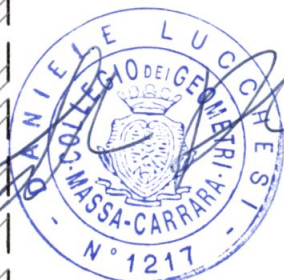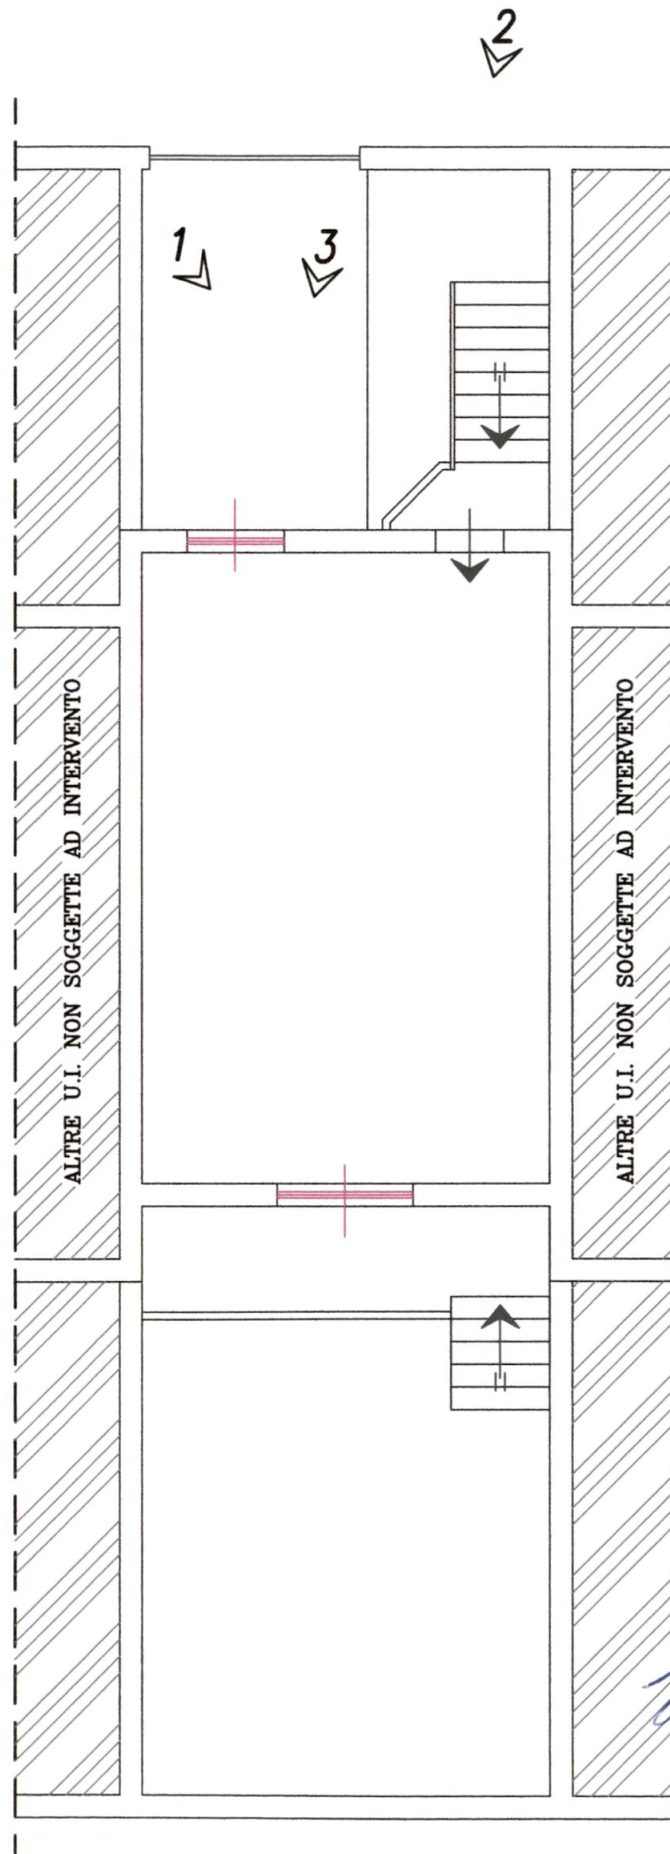



①



②



③





Prot n 13215/CXII EX

Massa 14/06/11

Azienda USL 1 Massa Carrara

OGGETTO progetto edilizio n 9735 Sig



Al Geom Lucchesi Daniele

Con riferimento alla richiesta di parere igienico sanitario relativo alla pratica
segnata in oggetto, si esprime


parere favorevole

Distinti saluti


Dott. Dino Giannarelli

U O / U F Igiene e
Sanita Pubblica
54100 Massa
Via Democrazia, 44
Tel 0585-493912
Fax 0585-810405

Cognome **GIARELLI**
 Nome **GINO**
 nato il **19/07/1950**
 (atto n. **446** P. **1** S. **A**)
 a **CARRARA (MS)**
 Cittadinanza **ITALIANA**
 Residenza **CARRARA (MS)**
 Via **PROV. AVENZA-CARRARA VE. 17 / 3**
 Stato civile **Coniugato**
 Professione **FARMACISTA**
 CONNOTATI E CONTRASSEGNI SALIENTI
 Statura **1,85**
 Capelli **Brizzolati**
 Occhi **Castani**
 Segni particolari

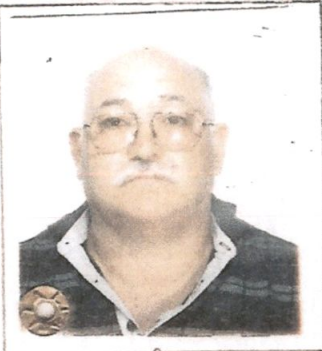
 Firma del titolare *G. Giarelli*
CARRARA (MS)
ORDINE DEL SINDACATO
IL FUNZIONARIO INCARICATO
 Impronta del *Franca Fabbricatore*
 indice sinistro
 Imposta
 dovuta
 al Comune
 € 5,25


VALIDITA' PROROGATA AI SENSI
 DELL'ART. 31 D.L. 25/06/2008 N° 112
 FINO AL **15/8/2014**
 Scadenza: **18/08/2009**
AK 5022311

 I.P.Z.S. - OFFICINA C.T. - ROMA


REPUBBLICA ITALIANA

 COMUNE DI
 CARRARA
CARTA D'IDENTITA'
N° AK 5022311
 DI
GIARELLI
GINO

Cognome **DORETTI**
 Nome **DANIELA**
 nato il **24/02/1956**
 (atto n. **122** P. **1** S. **A**)
 a **CARRARA (MS)**
 Cittadinanza **ITALIANA**
 Residenza **CARRARA (MS)**
PROV. ALENZA-SARZANA n. 69 / 6
 Via
 Stato civile **Coniugata GIARELLI**
CASALINGA
 Professione
 CONNOTATI E CONTRASSEGNI SALIENTI
 Statura **1.63**
 Capelli **Castani Chiari**
 Occhi **Verdi**
 Segni particolari



Firma del titolare *[Signature]*
CARRARA (MS) **09/12/2008**
 D'ORDINE DEL SINDACO
 Imponibile 2008
 Indice 5,25
 (Dr. Franco Fabrizzi)
 Imposta
 dovuta
 al Comune
 € 5,25

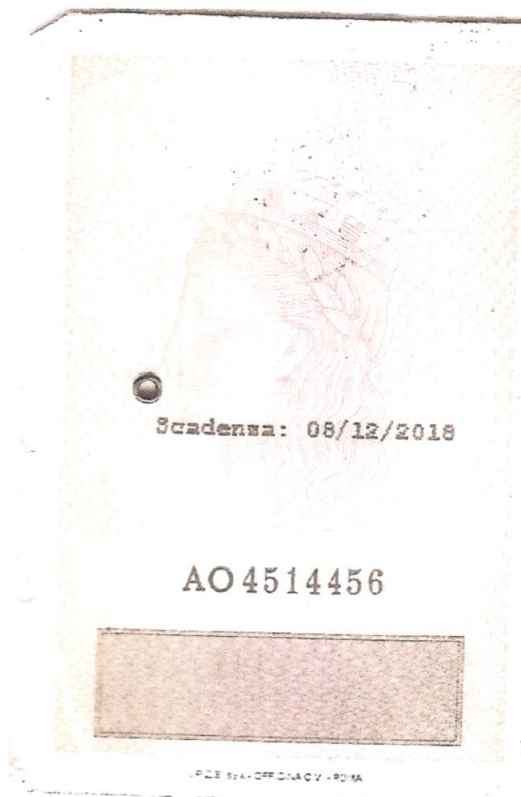

COMUNE DI CARRARA
22 GIU. 2011
*

Stampa circolare del Comune di Carrara con firma e data 22 GIU. 2011.