


VARIANTE


APPARTAMENTO 1

I lavori in variante sono relativi alla chiusura e apertura di porte, demolizione di cernamici e stesa di massetto

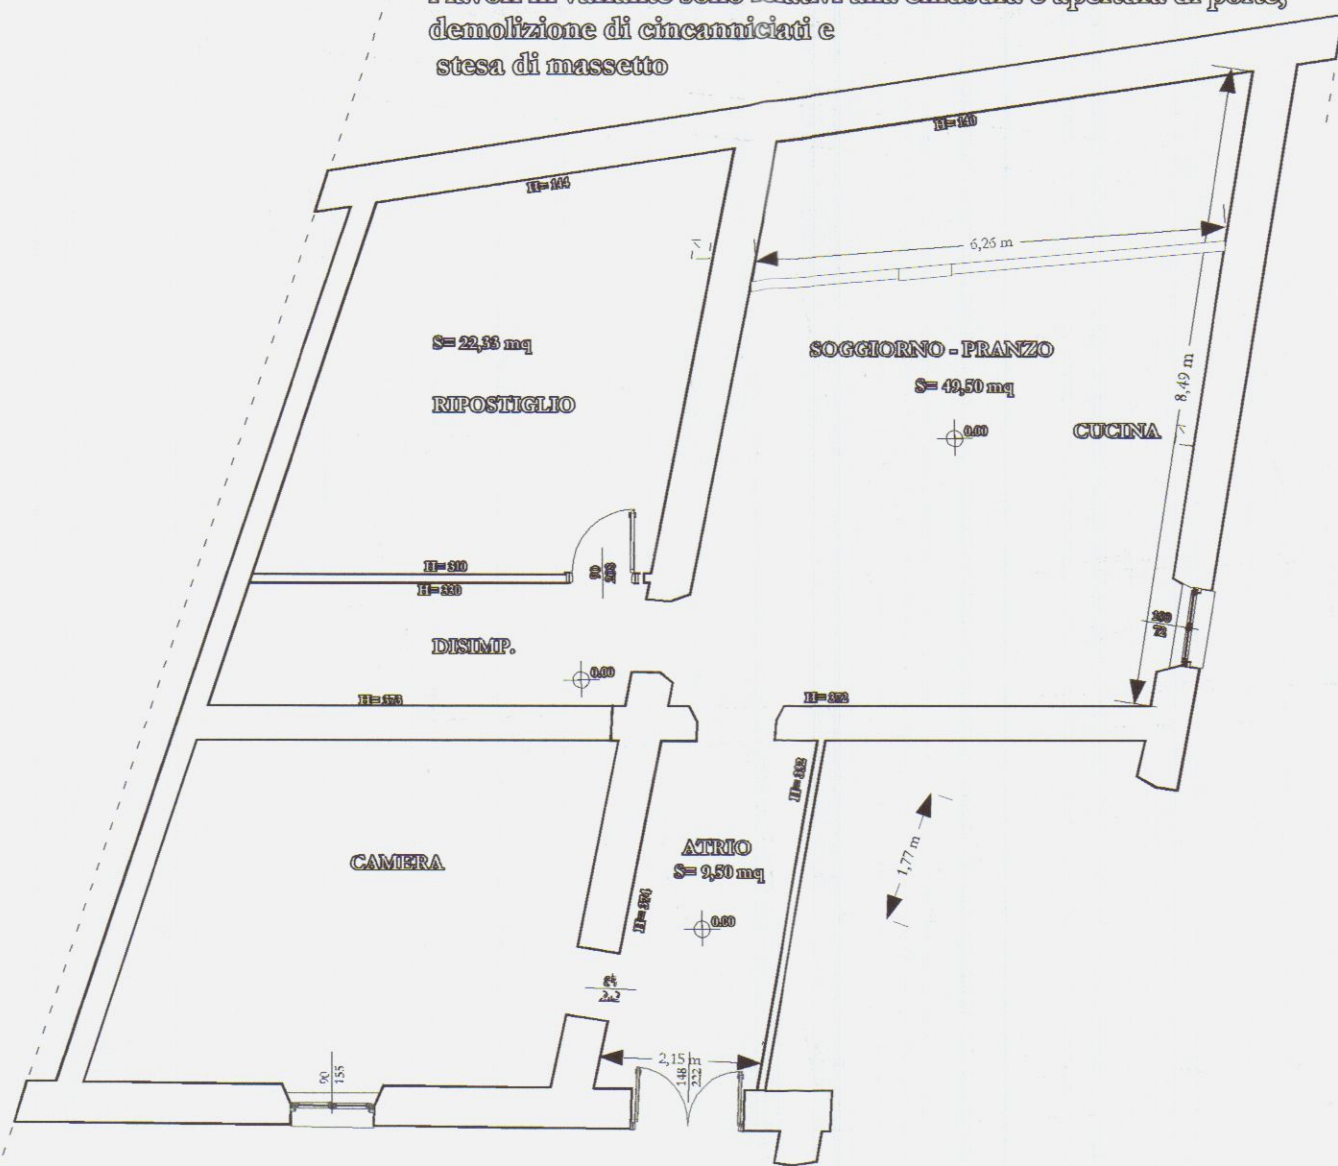



SOVRAPPOSTO

APPARTAMENTO 1


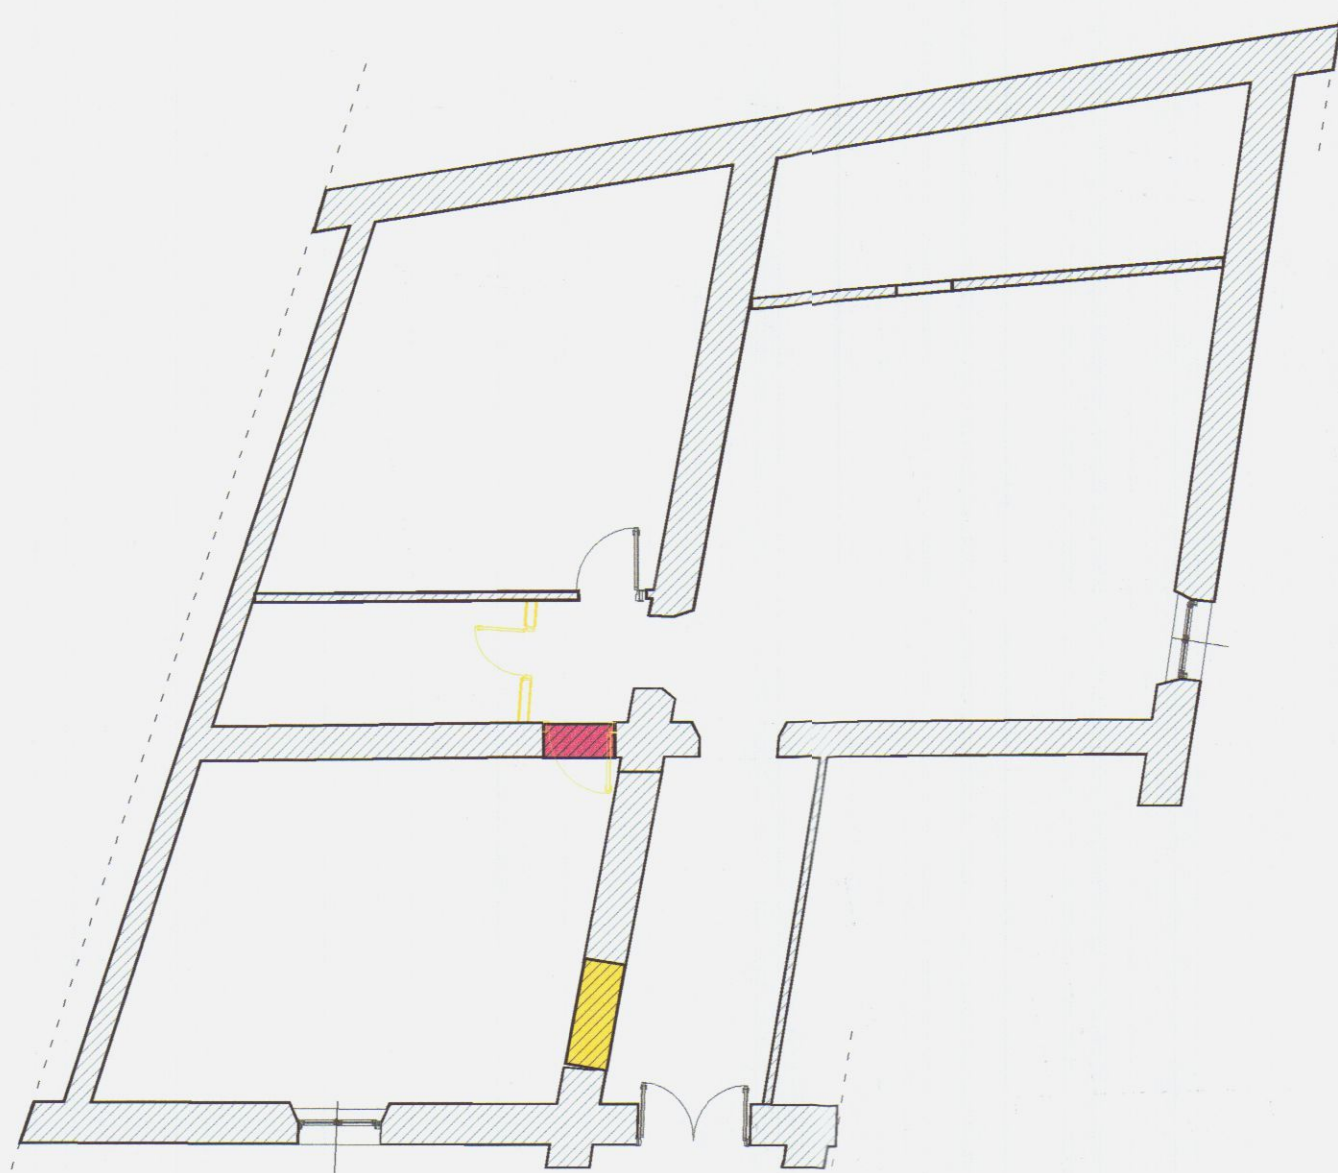


D.I.A. 2002

APPARTAMENTO 1

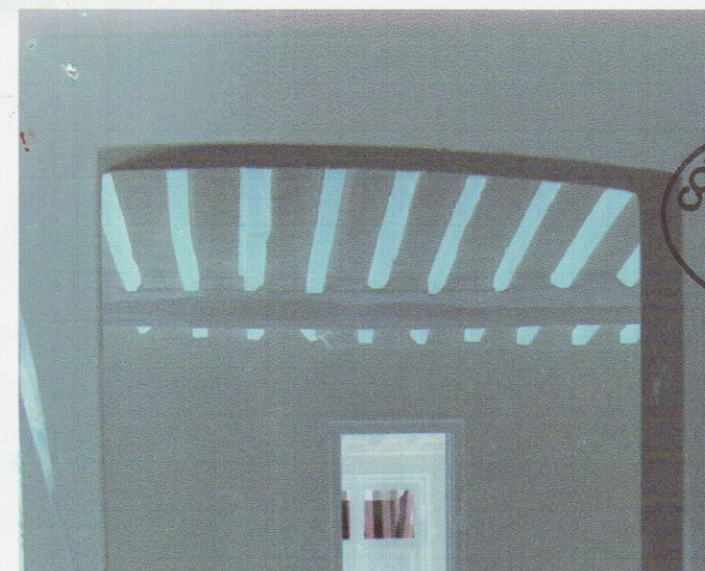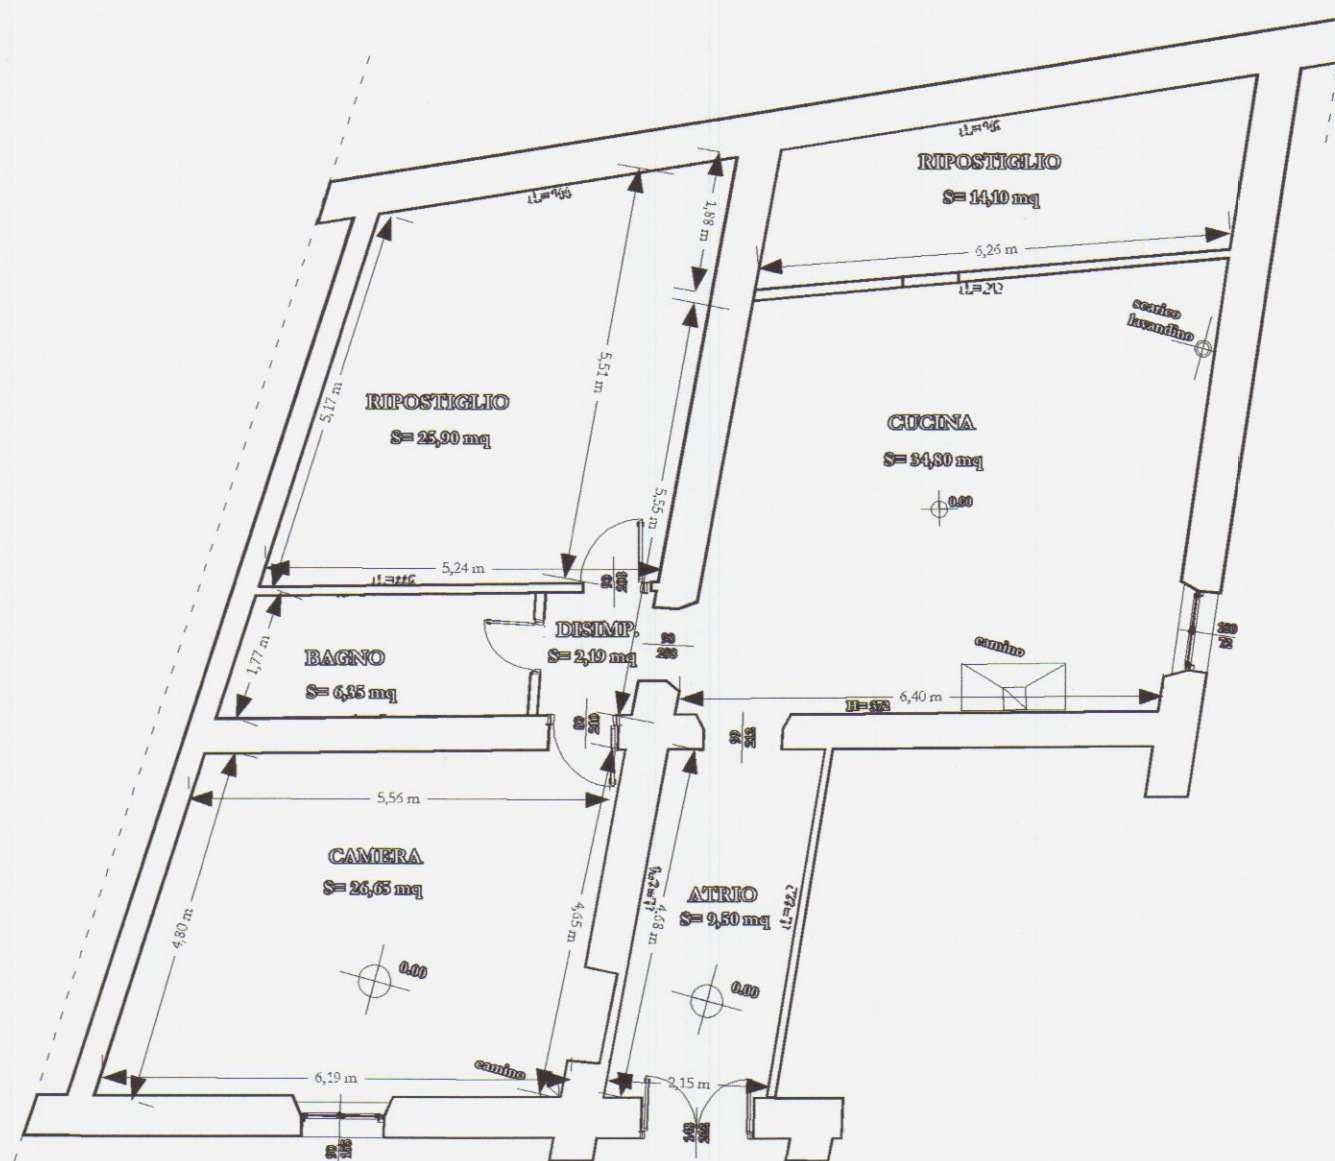

Studio di Architettura

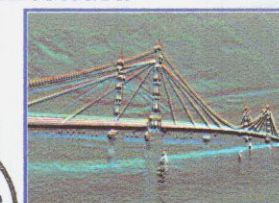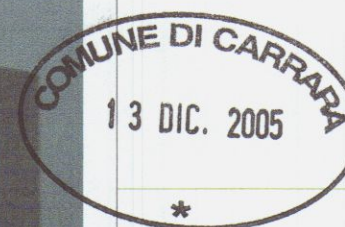

Dr Arch. Galassi Marco

Lavori nel comune di:

CARRARA



PROVINCIA DI MASSA-CARRARA

PROPRIETA'

Volpi Barbara

Lavori di:

Variante Finale alla D.I.A. n° 244/02

Divisione in 2 U.I. di appartamento residenziale

Progettista delle opere: **Dr Arch. GALASSI MARCO**

Direttore dei lavori: **Dr Arch. GALASSI MARCO**

Elaborazione: **Studio di architettura
Dr Arch. GALASSI MARCO**

Elaborato: Piante: Variante, Finale D.I.A 2002 e Sovrapposto

Scala: **1:100**

Tavola N°: Unica

Data/versione: **01-12-2005**

Timbri e firme:

IL PROGETTISTA RESPONSABILE
Sezione
A/a
Marco

IL COMMITTENTE