

Geom. Pucci Giacomo - via Cavour 17 - Carrara

REV.	DATA	PRIMA USCITA	MISURE	RESTIT.	COORD.
0	21.01.13	DESCRIZIONE			

LAVORO:

PROGETTO DI RISTRUTTURAZIONE UNITA' IMMOBILIARE
SITA IN COMUNE DI CARRARA P.ZA ALBERICA 7

VARIANTE FINALE
PIANTE - SEZIONI

committente: Dell'Amico Massimo

progettista: Geom. Pucci Giacomo

FILE

SCALA

TAVOLA

T.1




NOTE

L'ALTEZZA MEDIA DEL BAGNO RISULTA SUP. A ML 2.40
AI SENSI DELLA N.T.A IL VANO DA SOPPALCARE E' SUPERIORE
A MQ 20.00 CON ALTEZZA MINIMA DI ML 2.30


LA SUPERFICIE DEL SOPPALCO RISULTA INFERIORE DEL 50% DEL VANO

L'ALTEZZA DEL SOPPALCO E' INFERIORE A ML 2.30 PERTANTO NON ABITABILE E NON COSTITUISCE SUL

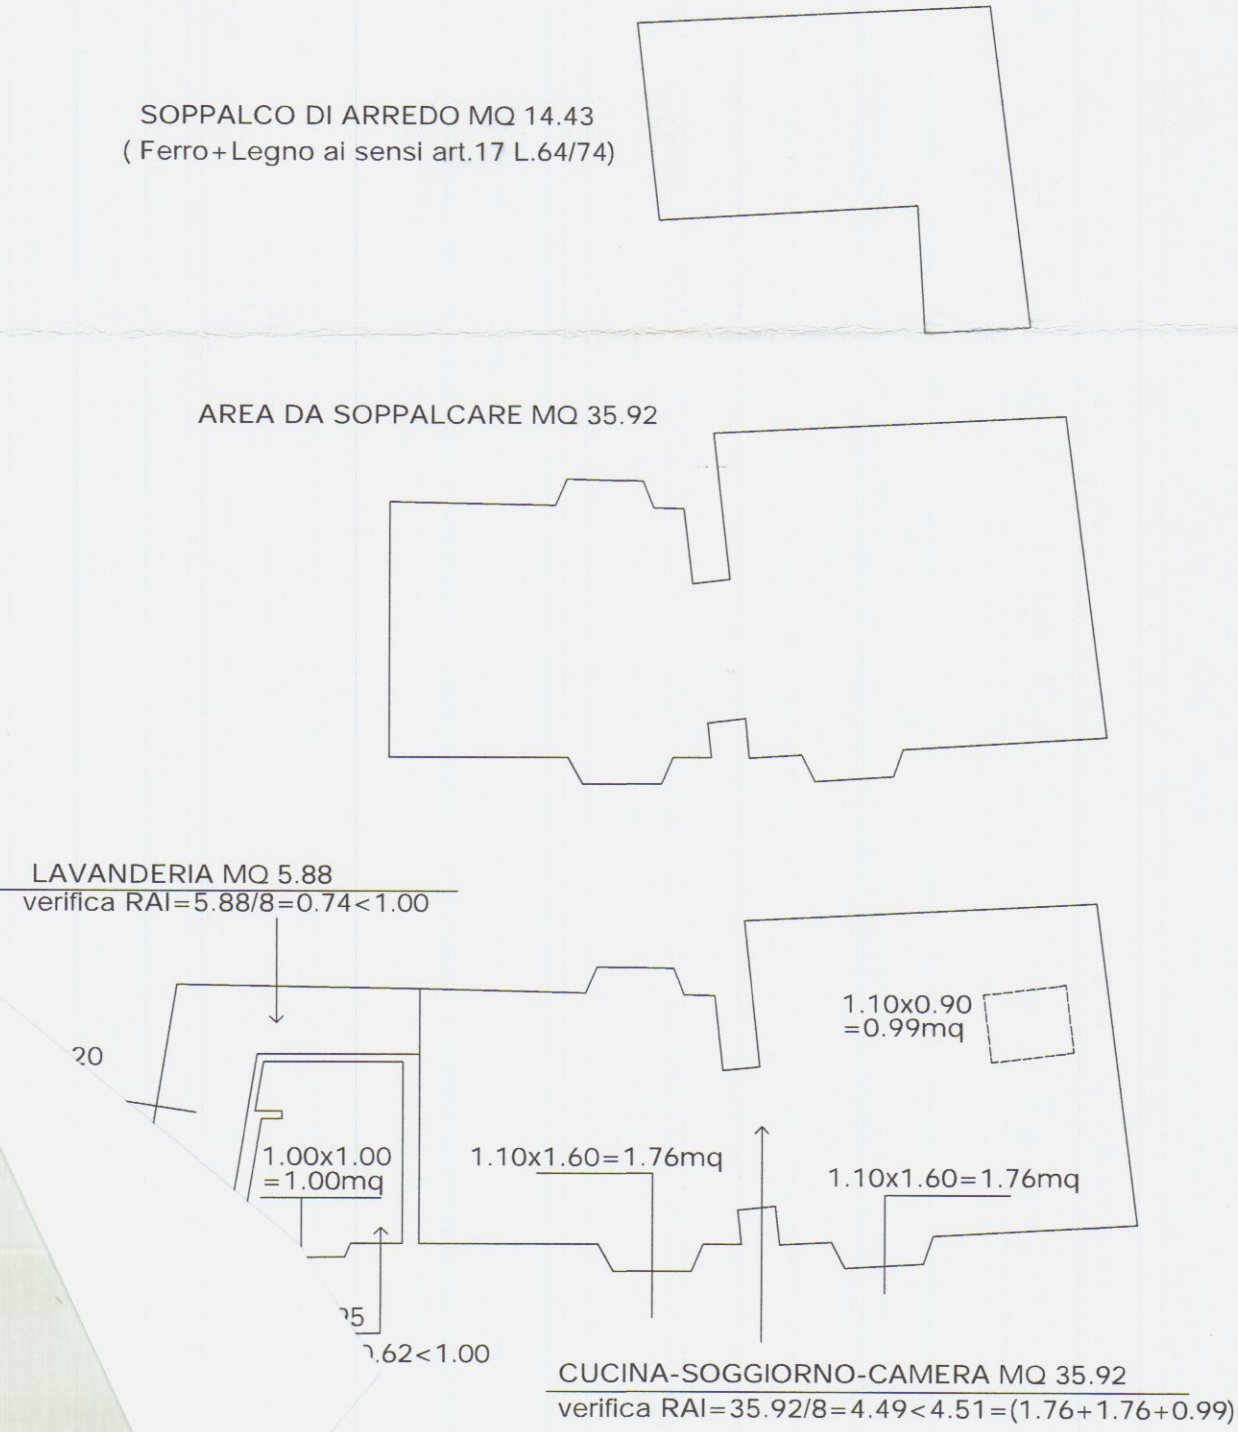


STATO DIA


PIANTA COPERTURA

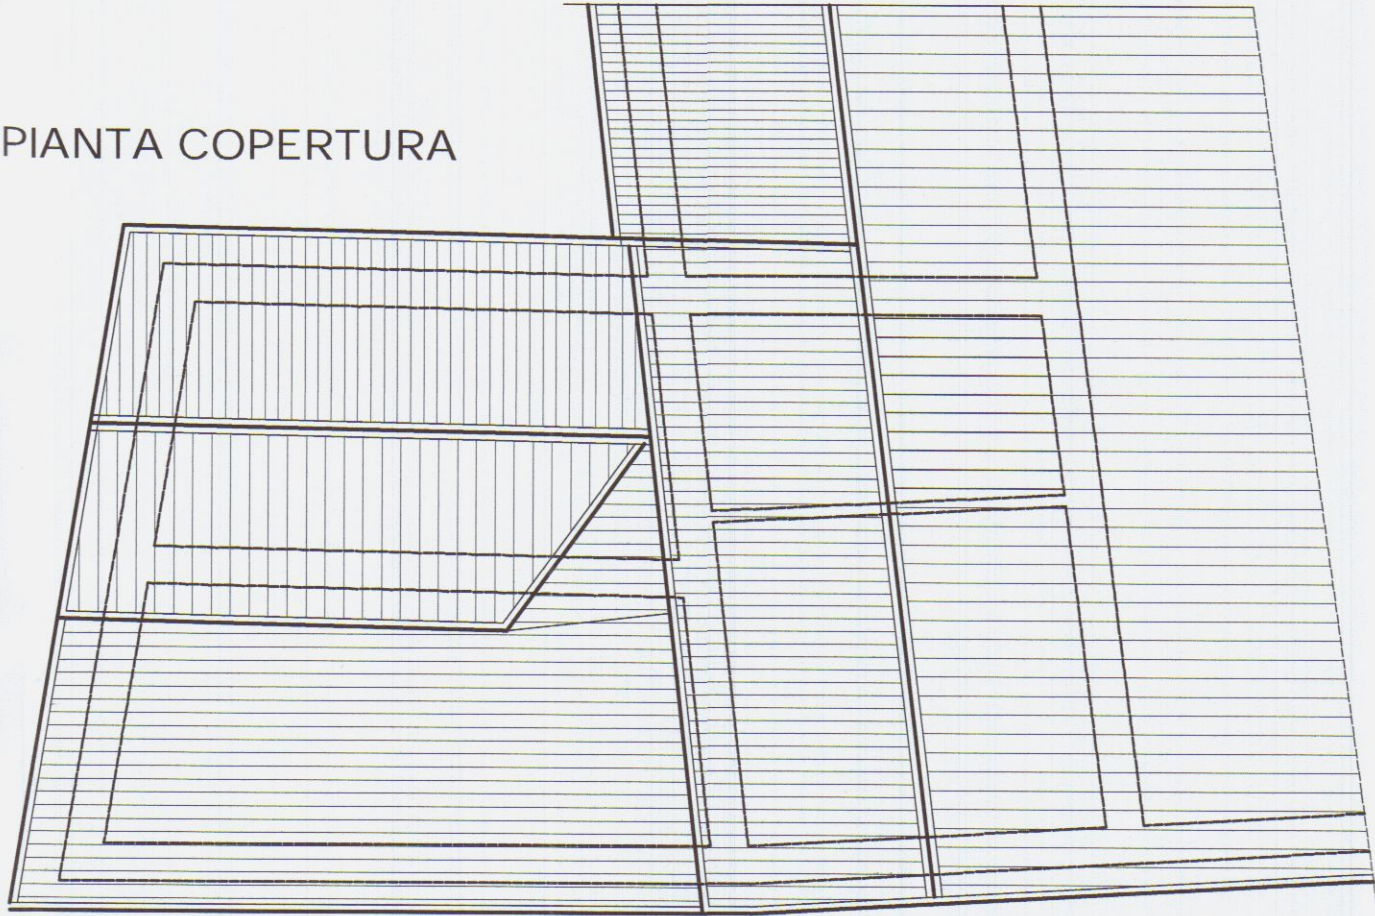

PIANTA

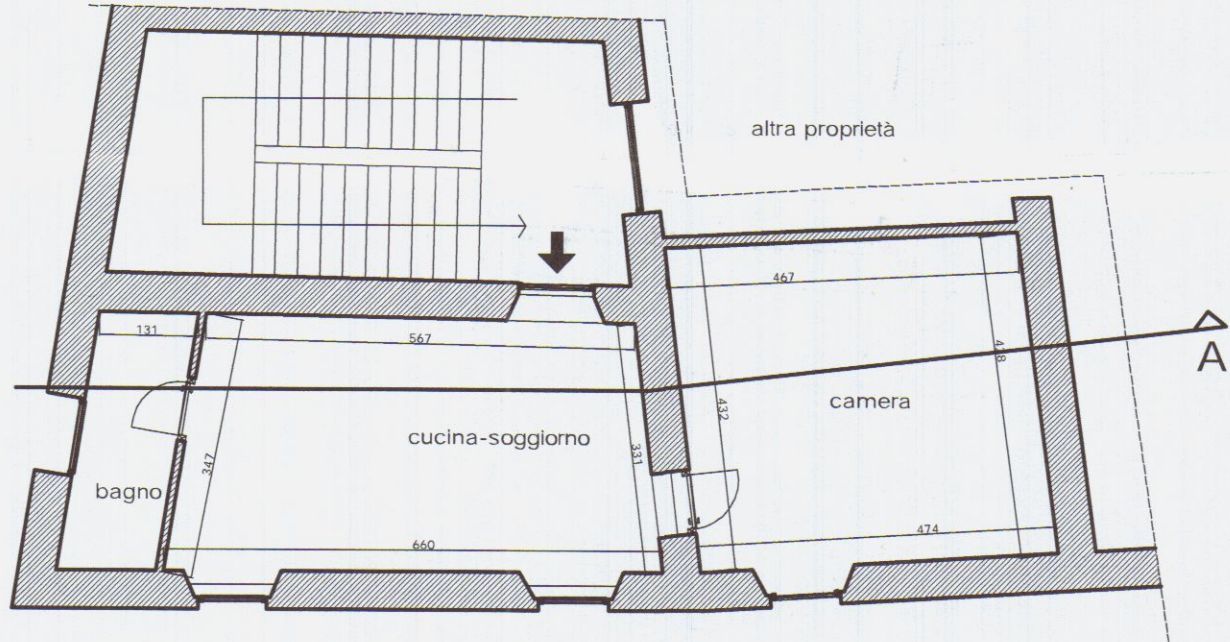


SEZIONE A

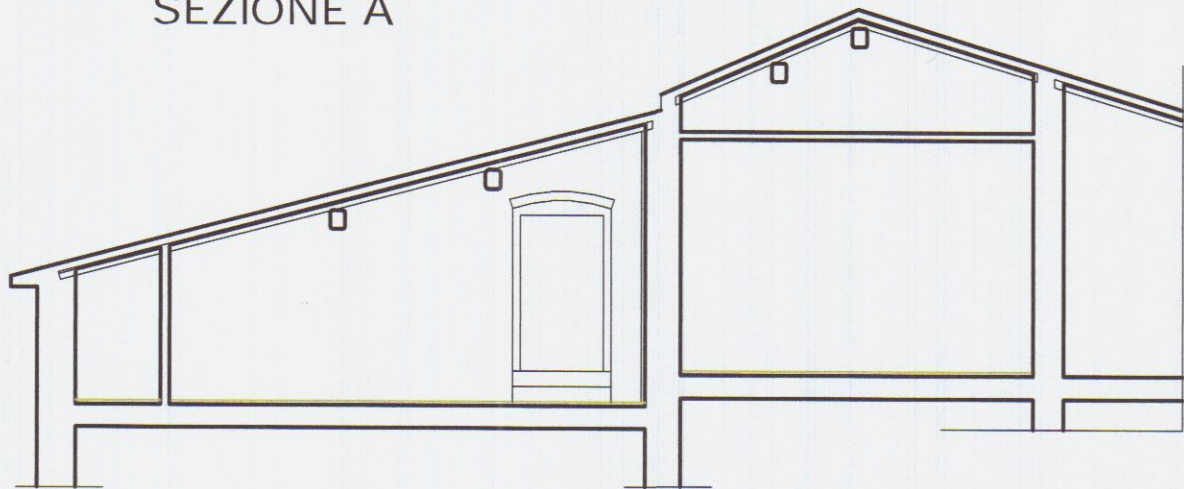


VARIANTE FINALE


PIANTA COPERTURA

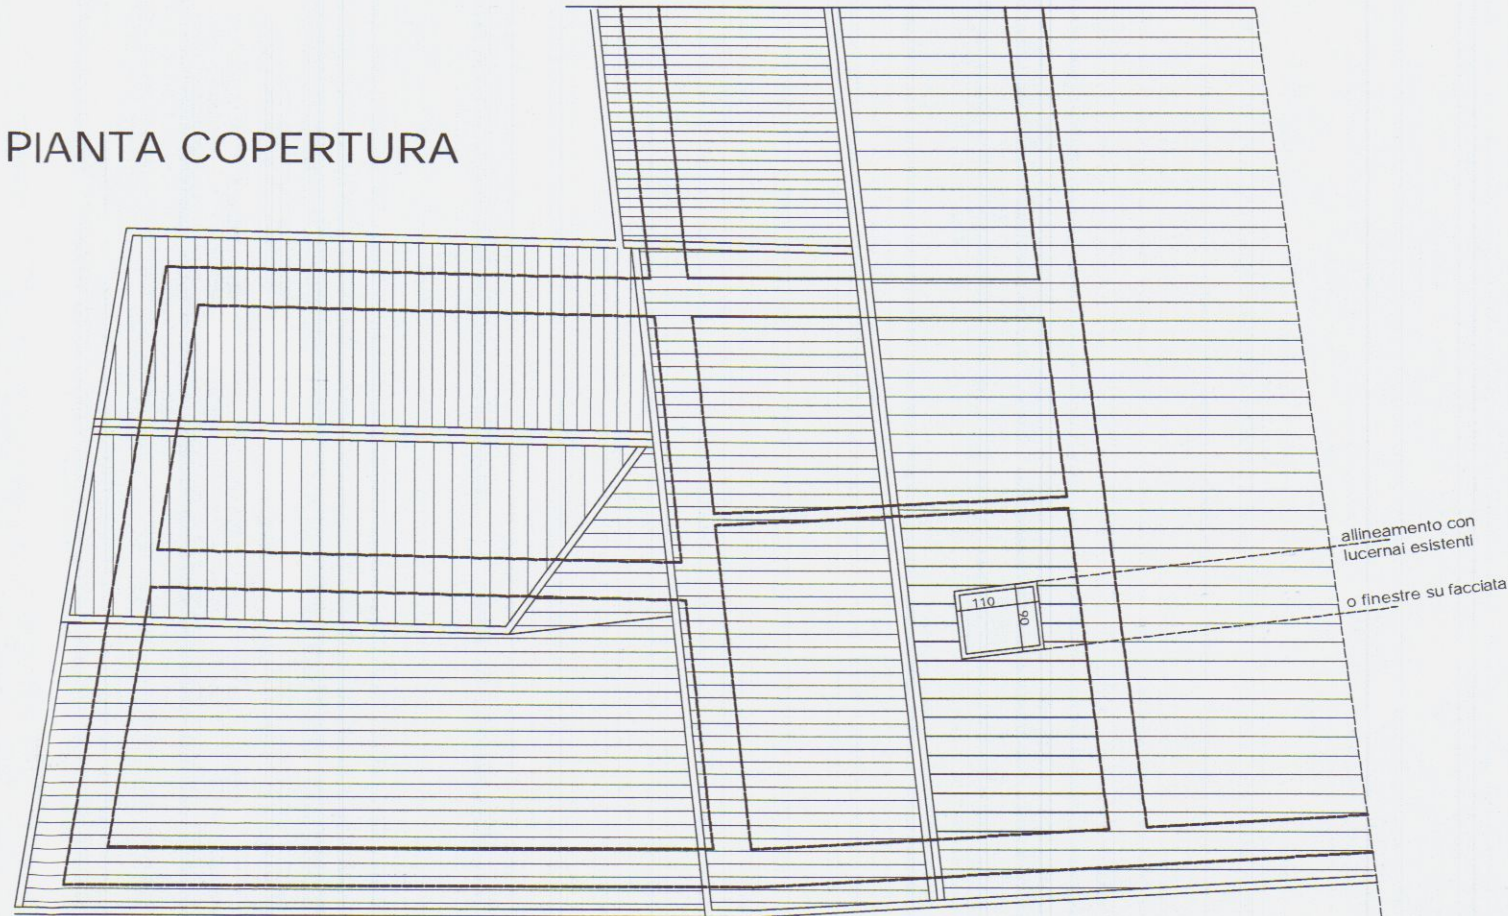


PIANTA SOPPALCO

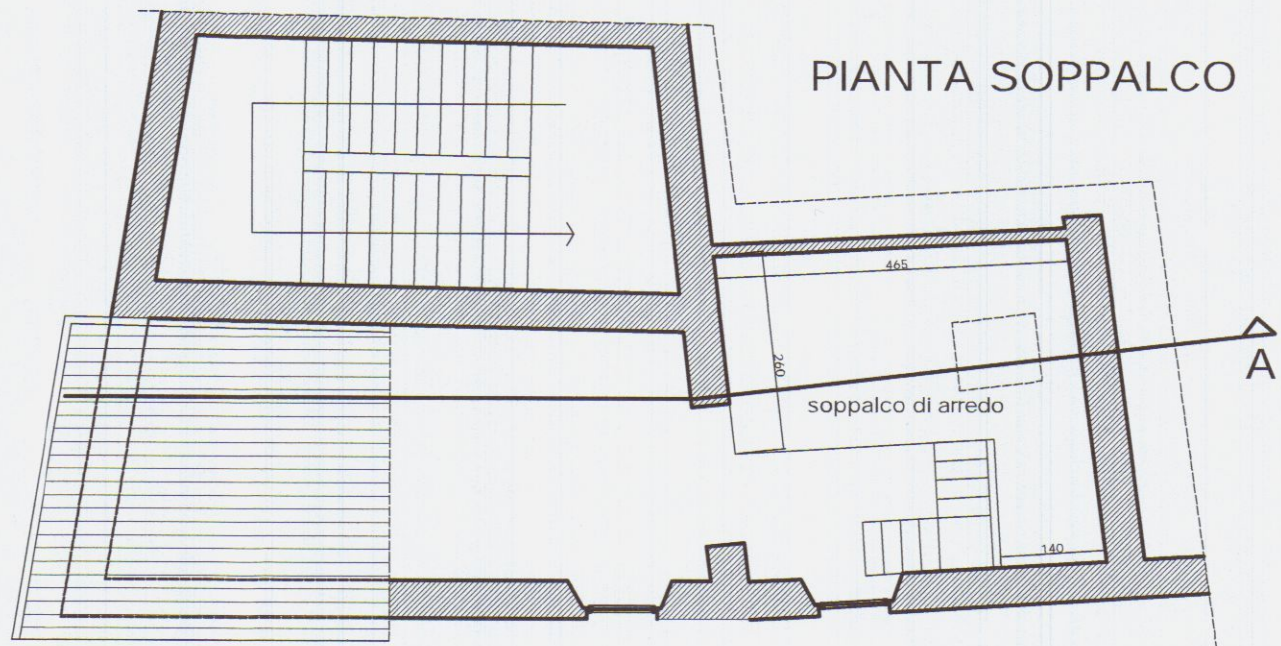

PIANTA

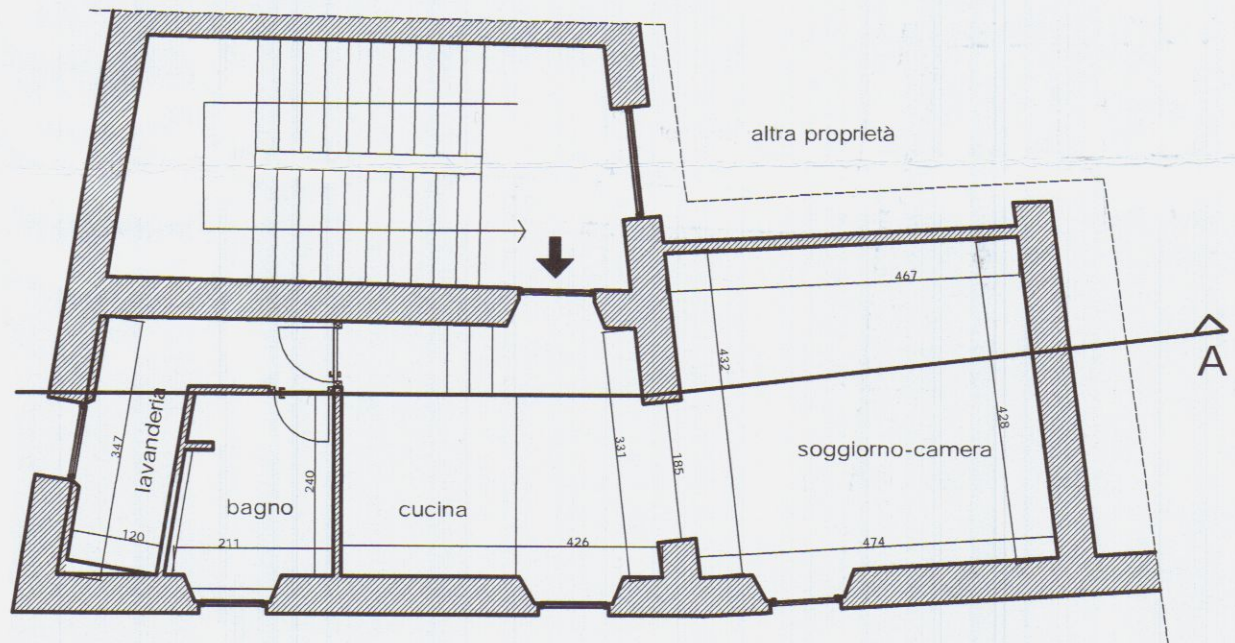


SEZIONE A

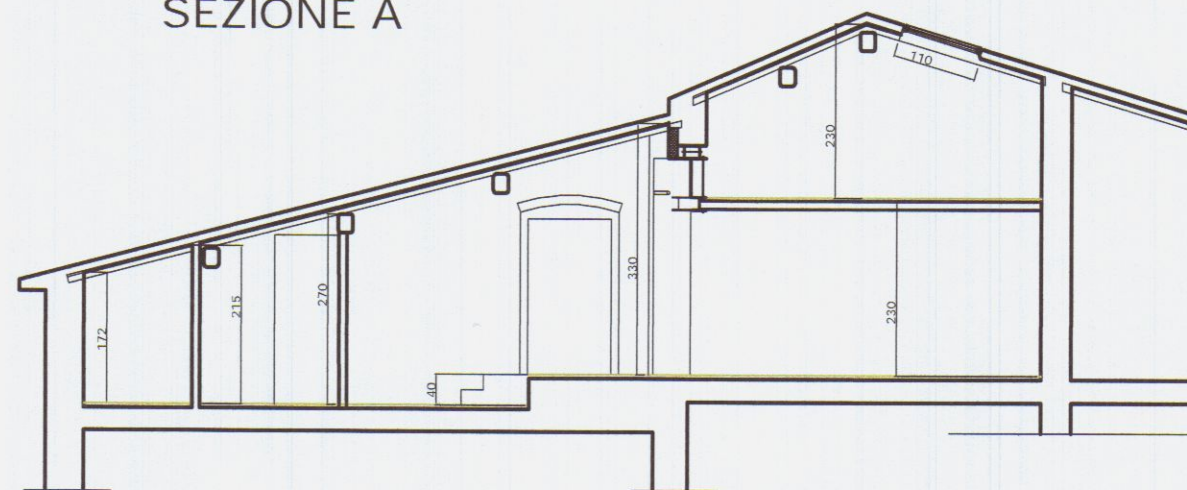


STATO DI RAFFRONTO


PIANTA COPERTURA

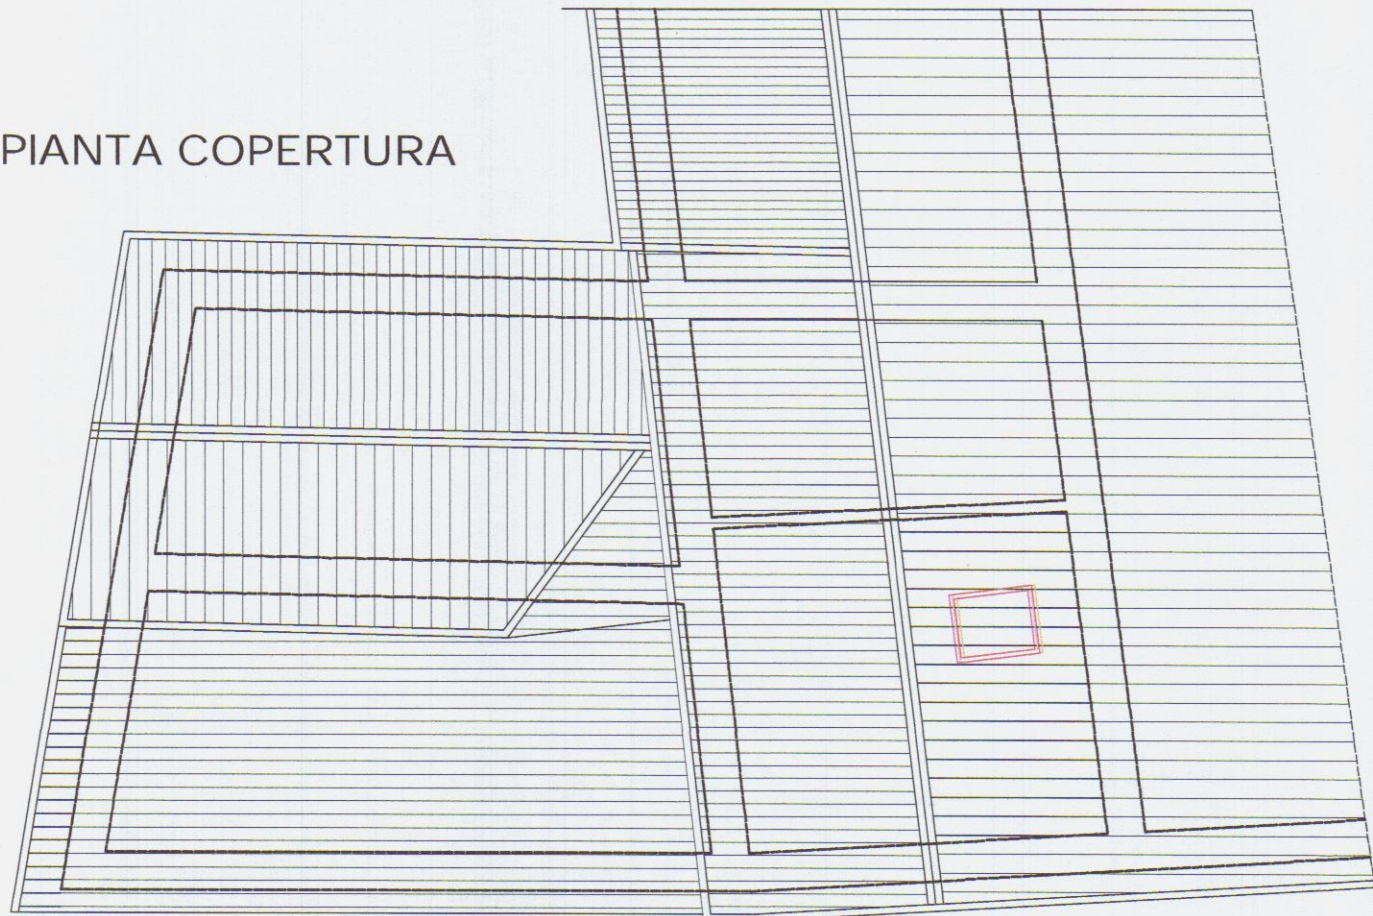

PIANTA SOPPALCO

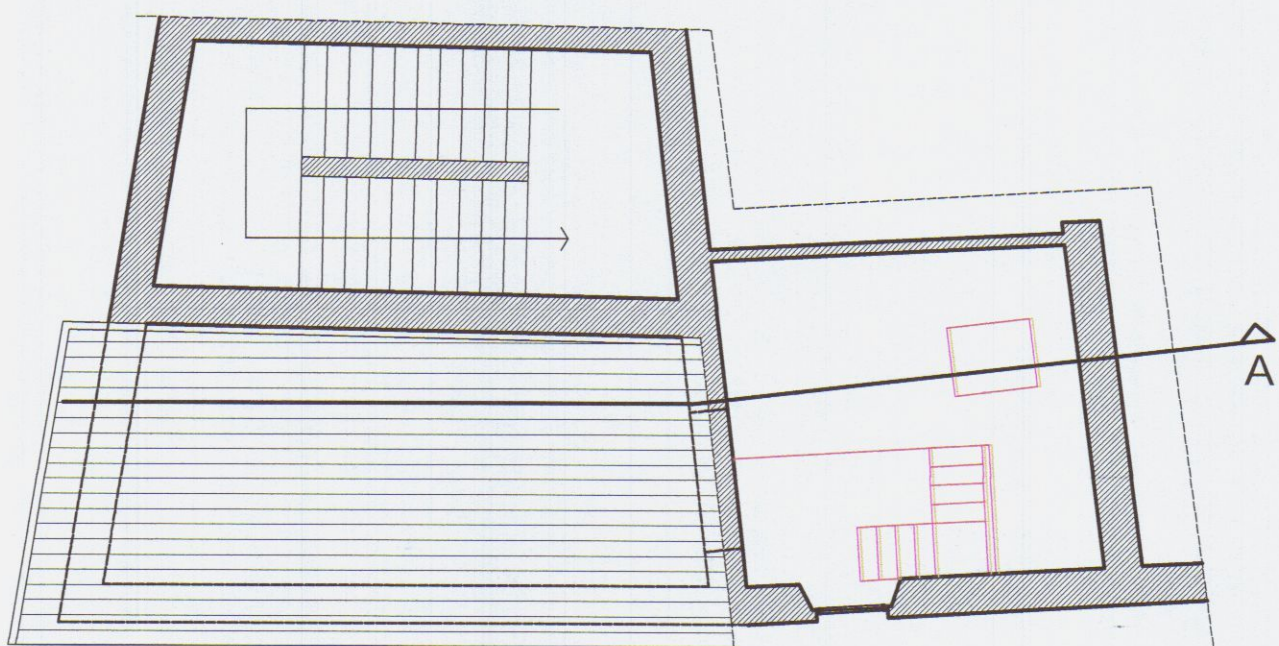

PIANTA

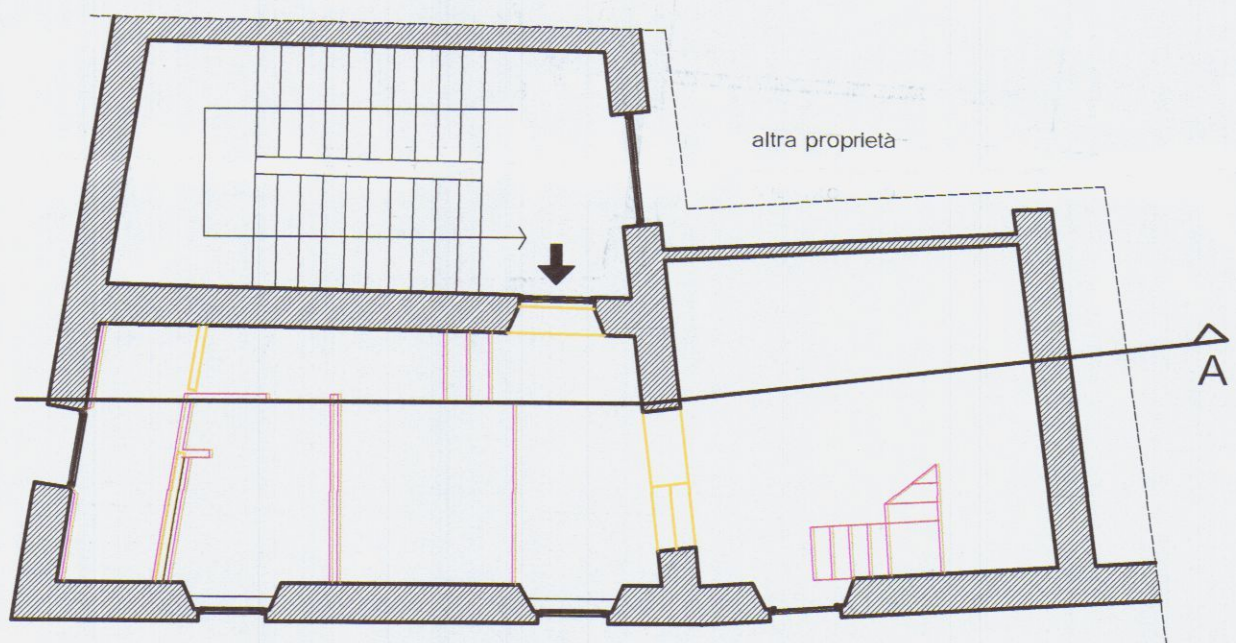

SEZIONE A

