



COMUNE DI CARRARA
24 APR. 2002

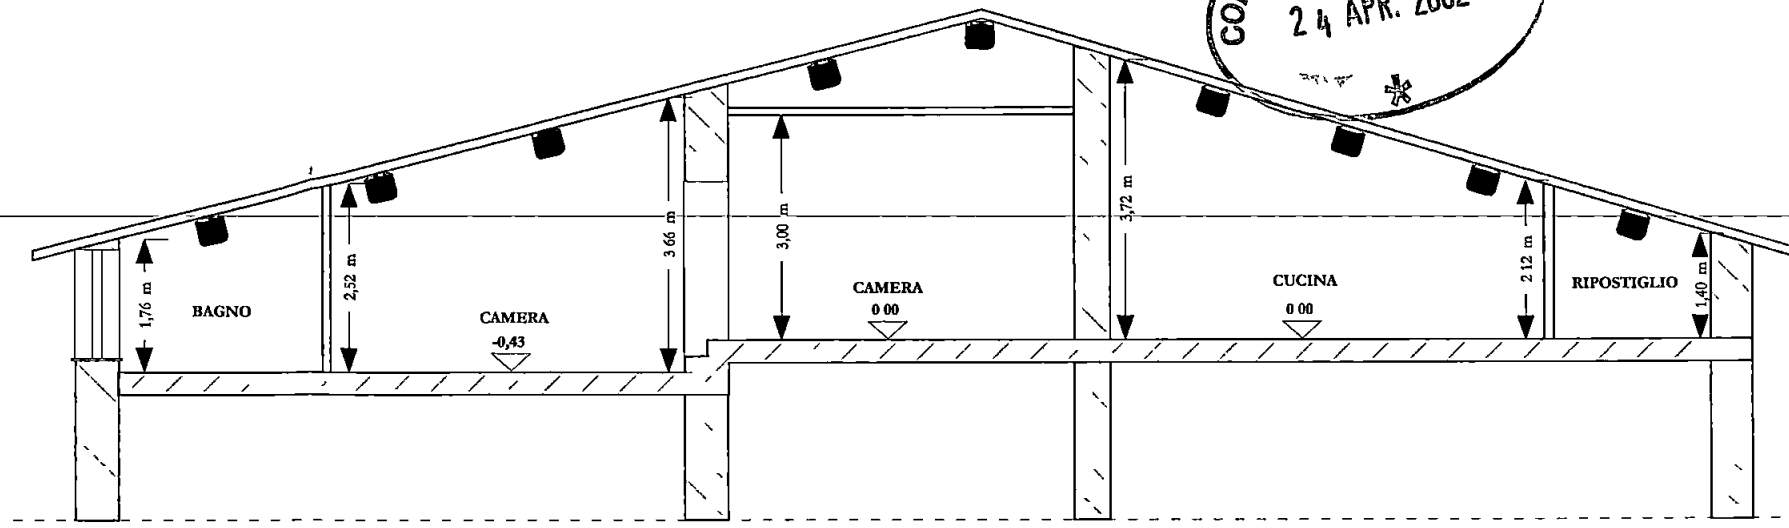

SEZIONE

Superficie netta mansarda mq 165.00
Superficie lorda mansarda mq 215.00

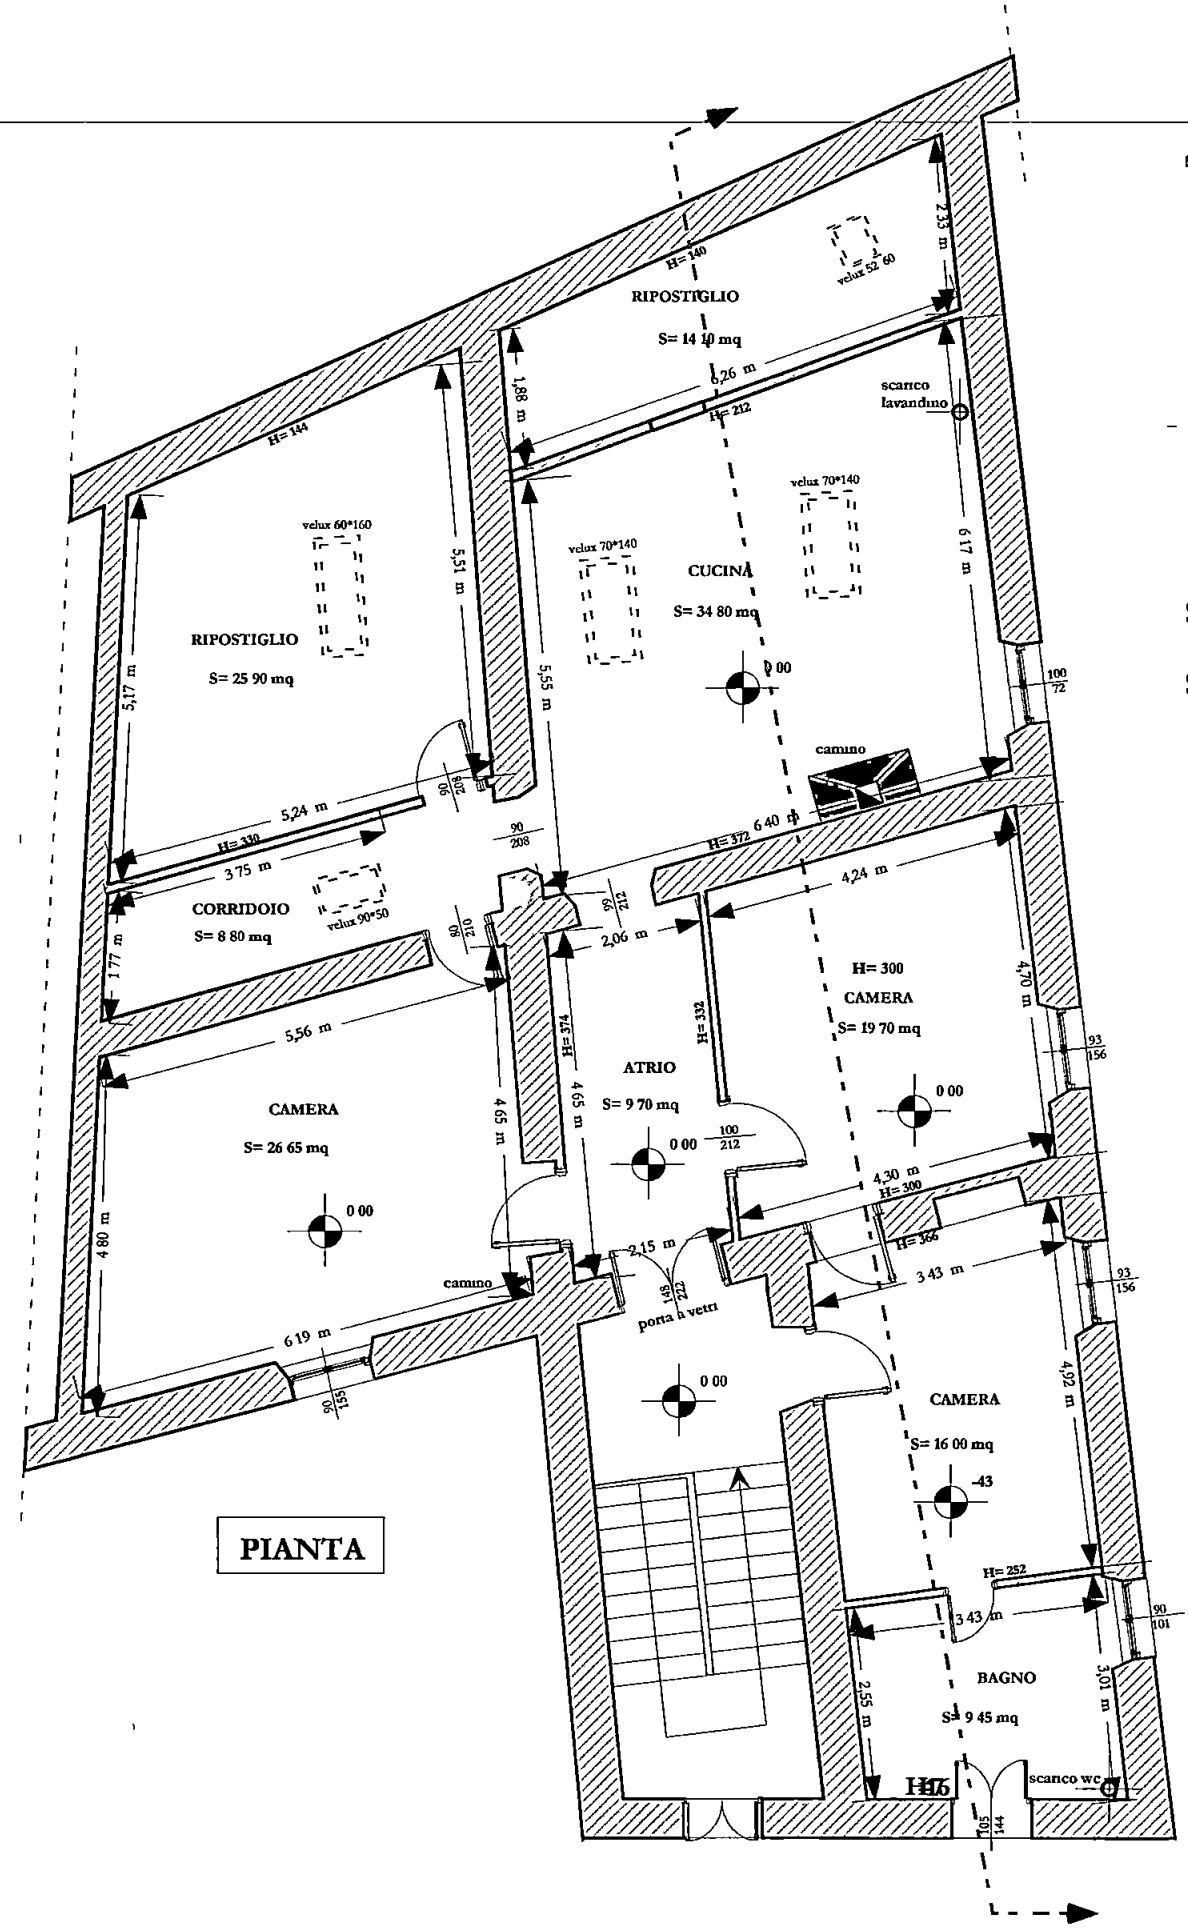

PIANTA

COMUNE di CARRARA Prov.di Massa e Carrara

Lavori di divisione in 2 U.I. di appartamento residenziale


TAV. 1


STATO ATTUALE

Proprietà: BALDACC ORESTINA


Scala 1/100

Progettista **Dr Arch. Galassi Marco**
Carrara 05/02/2002

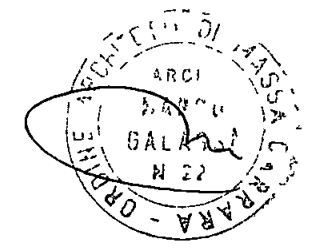

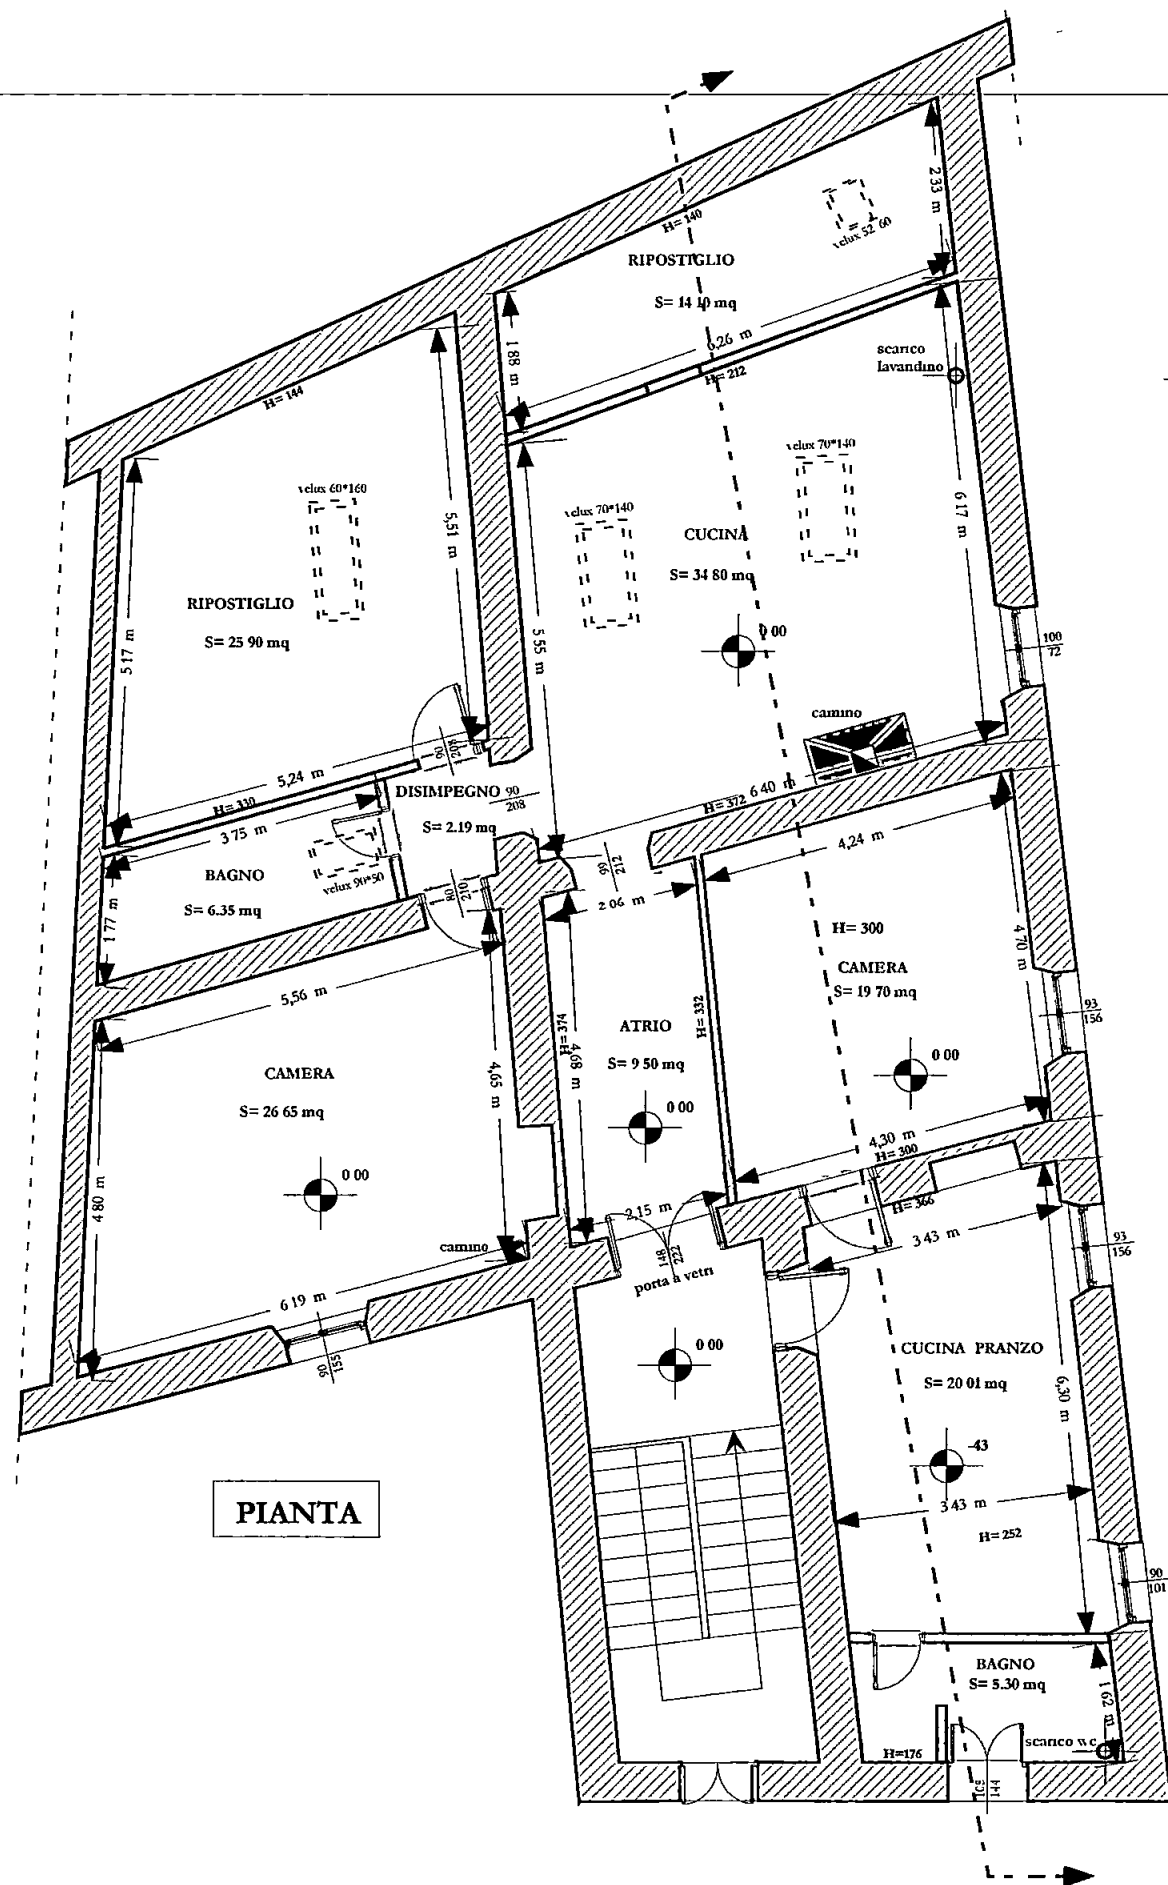

PIANTA

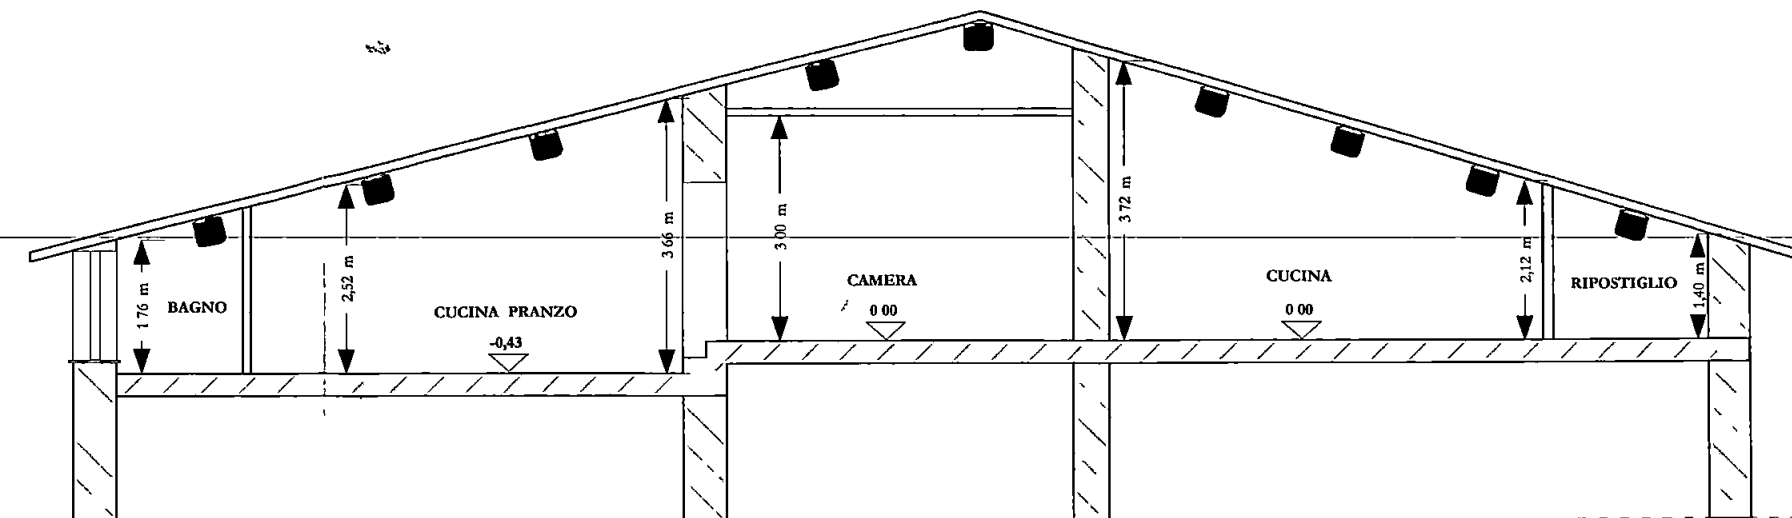

SEZIONE

Superficie netta mansarda mq 165.00

Superficie lorda mansarda mq 215.00

- ☐ n. 1 UNITA' IMMOBILIARE
superficie netta mq 119,85
- ☐ n. 2 UNITA' IMMOBILIARE
superficie netta mq 45,15

COMUNE di CARRARA Prov.di Massa e Carrara

Lavori di divisione in 2 U.I. di appartamento residenziale

TAV. 2

STATO DI PROGETTO

Proprietà: BALDACCIO ORESTINA

Scala 1/100

Progettista Dr Arch. Galassi Marco

Carrara 05/02/2002

