



FOTO 1

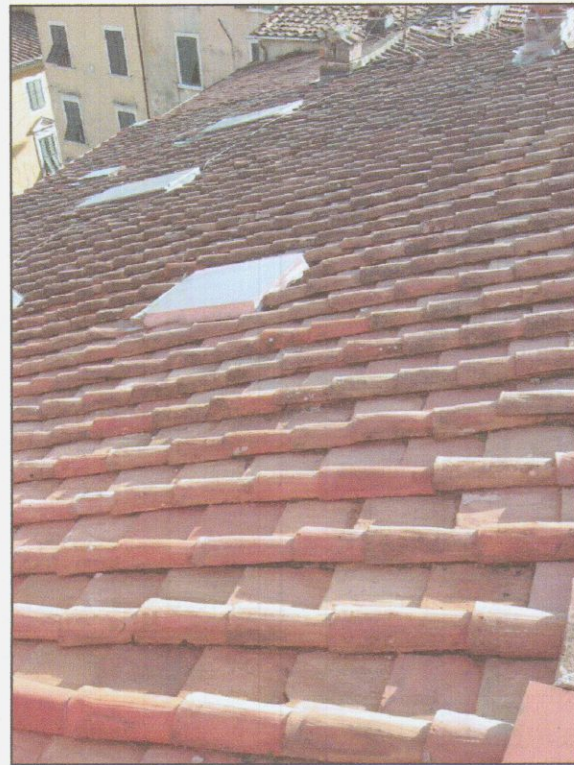


FOTO 4



FOTO 2



FOTO 5



FOTO 7



FOTO 3



FOTO 6



FOTO 8

COMUNE DI CARRARA
13 DIC. 2007
*

PUNTI RIPRESA FOTO

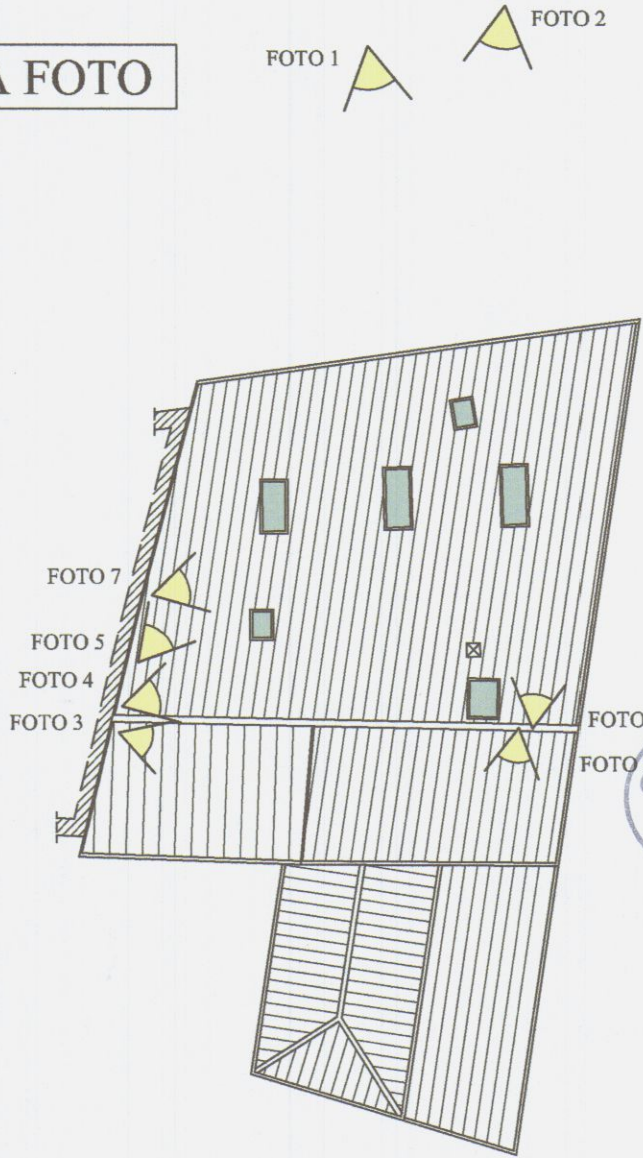


FOTO 1
FOTO 2

FOTO 7
FOTO 5
FOTO 4
FOTO 3

COMUNE DI CARRARA
13 DIC. 2007
*

COMUNE DI CARRARA

PROGETTISTA: ARCH. PIERLUIGI BASTERI
VIA MENZIONE N°1, 54100 MASSA (MS)

Architetto
BASTERI
Pierluigi

n.
399
Sezione
A/8

OPERE DI MANUTENZIONE STRAORDINARIA, MODIFICHE INTERNE A PIANO TERZO, ADEGUAMENTO / MIGLIORAMENTO DEI PARAMETRI AEROILLUMINANTI IN UN APPARTAMENTO DI CIVILE ABITAZIONE SITO IN CARRARA P.ZZA ALBERICA n° 7
COIBENTAZIONE E IMPERMEABILIZZAZIONE DEL TETTO SOPRASTANTE LE PROPRIETA' NARDELLI - DELL' AMICO.

PROPRIETA': - GIOVANNI NARDELLI
(C.F. NRD GNN 55A01 E463Y)

Pierluigi Basteri

OGGETTO : DOCUMENTAZIONE FOTOGRAFICA


TITOLO : FOTO - PUNTI DI RIPRESA

TAV. UNICA


COMM.-Job

SCALA:	FG.	MAP.	SUB.
Scalc	40	440	12


SOSTITUISCE IL:	REV.	0		
Replace				

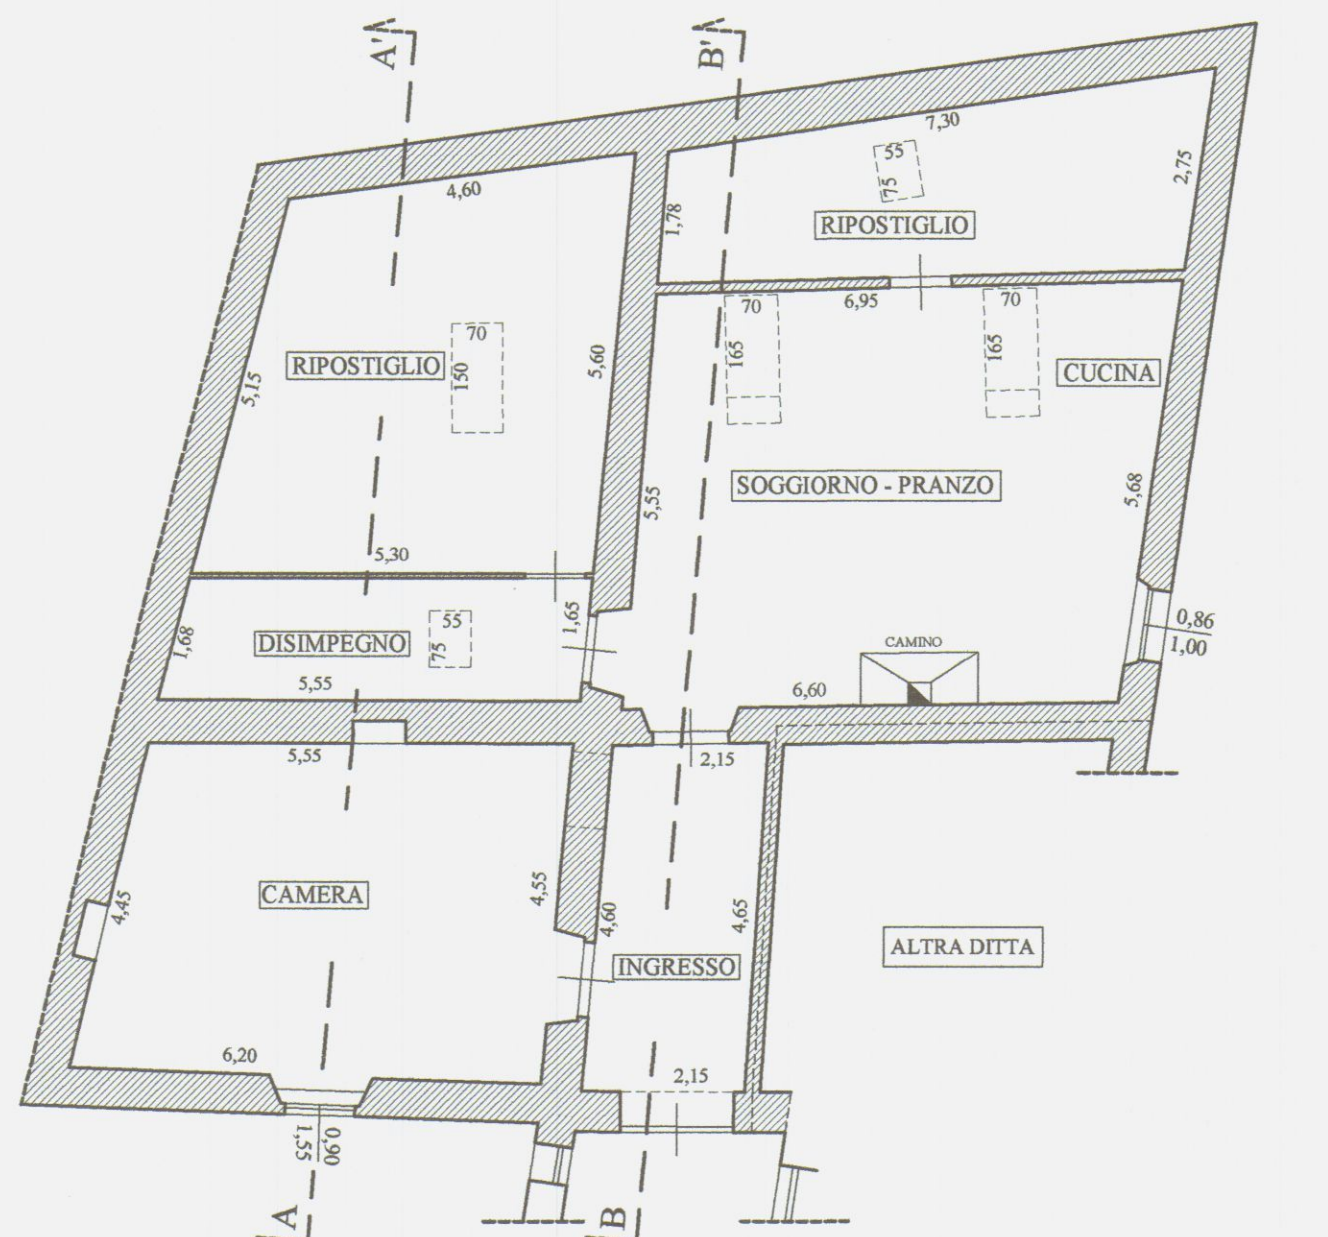


PIANTA STATO DI FATTO

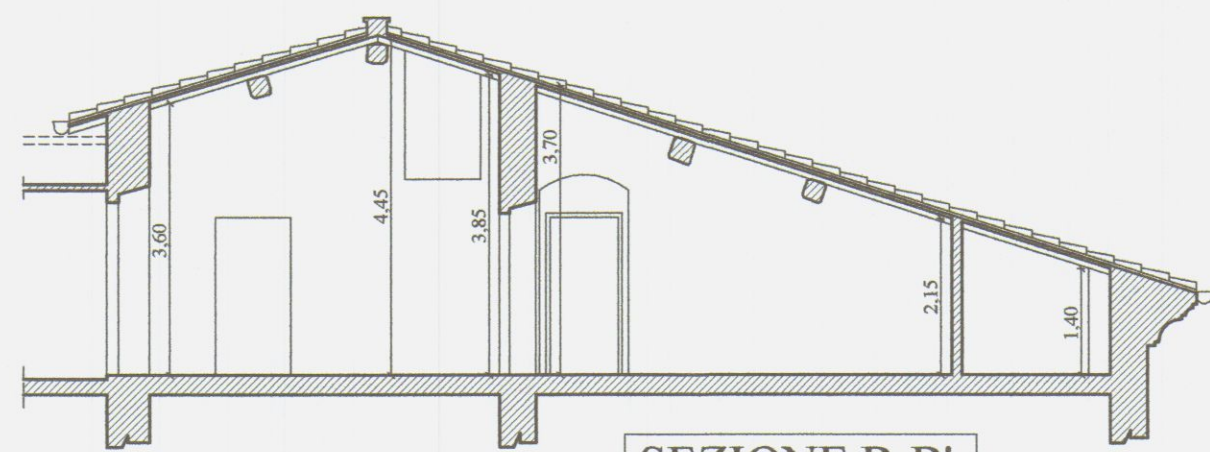


SEZIONE B-B'

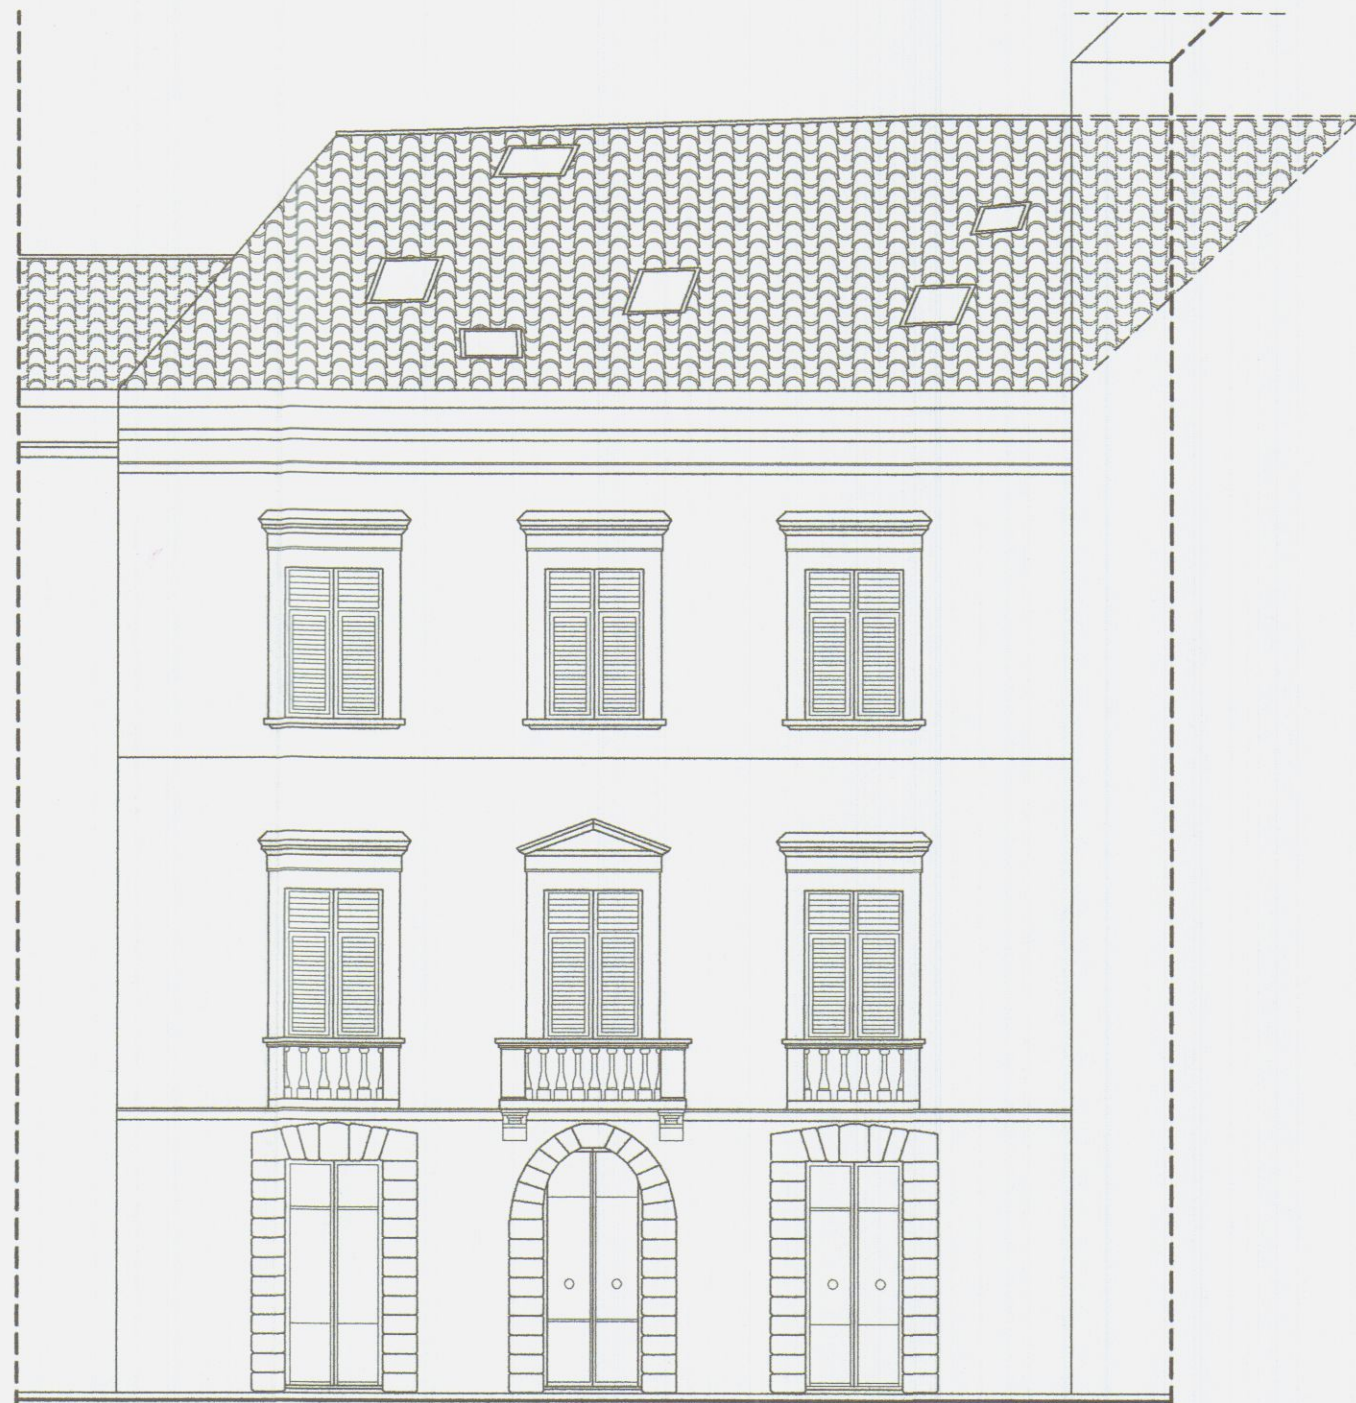


PROSPETTO STATO DI FATTO

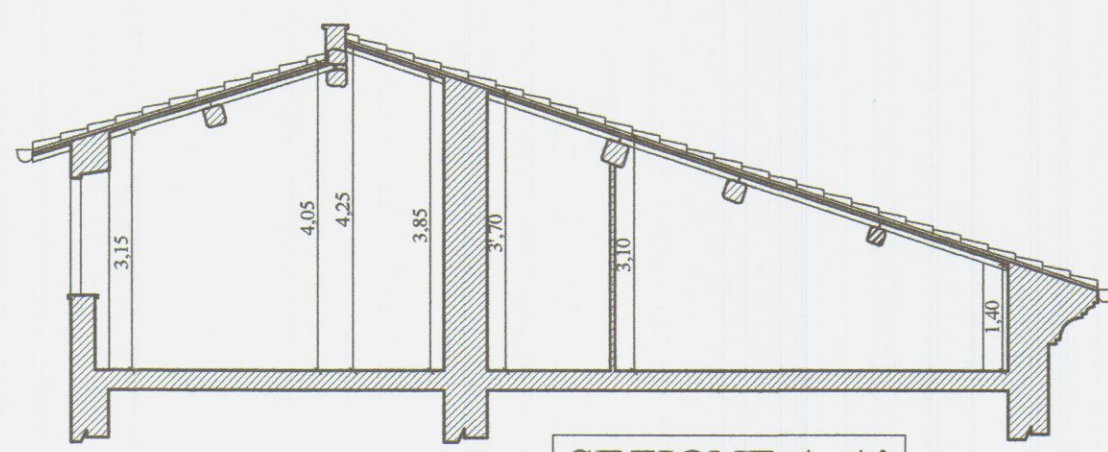


SEZIONE A-A'

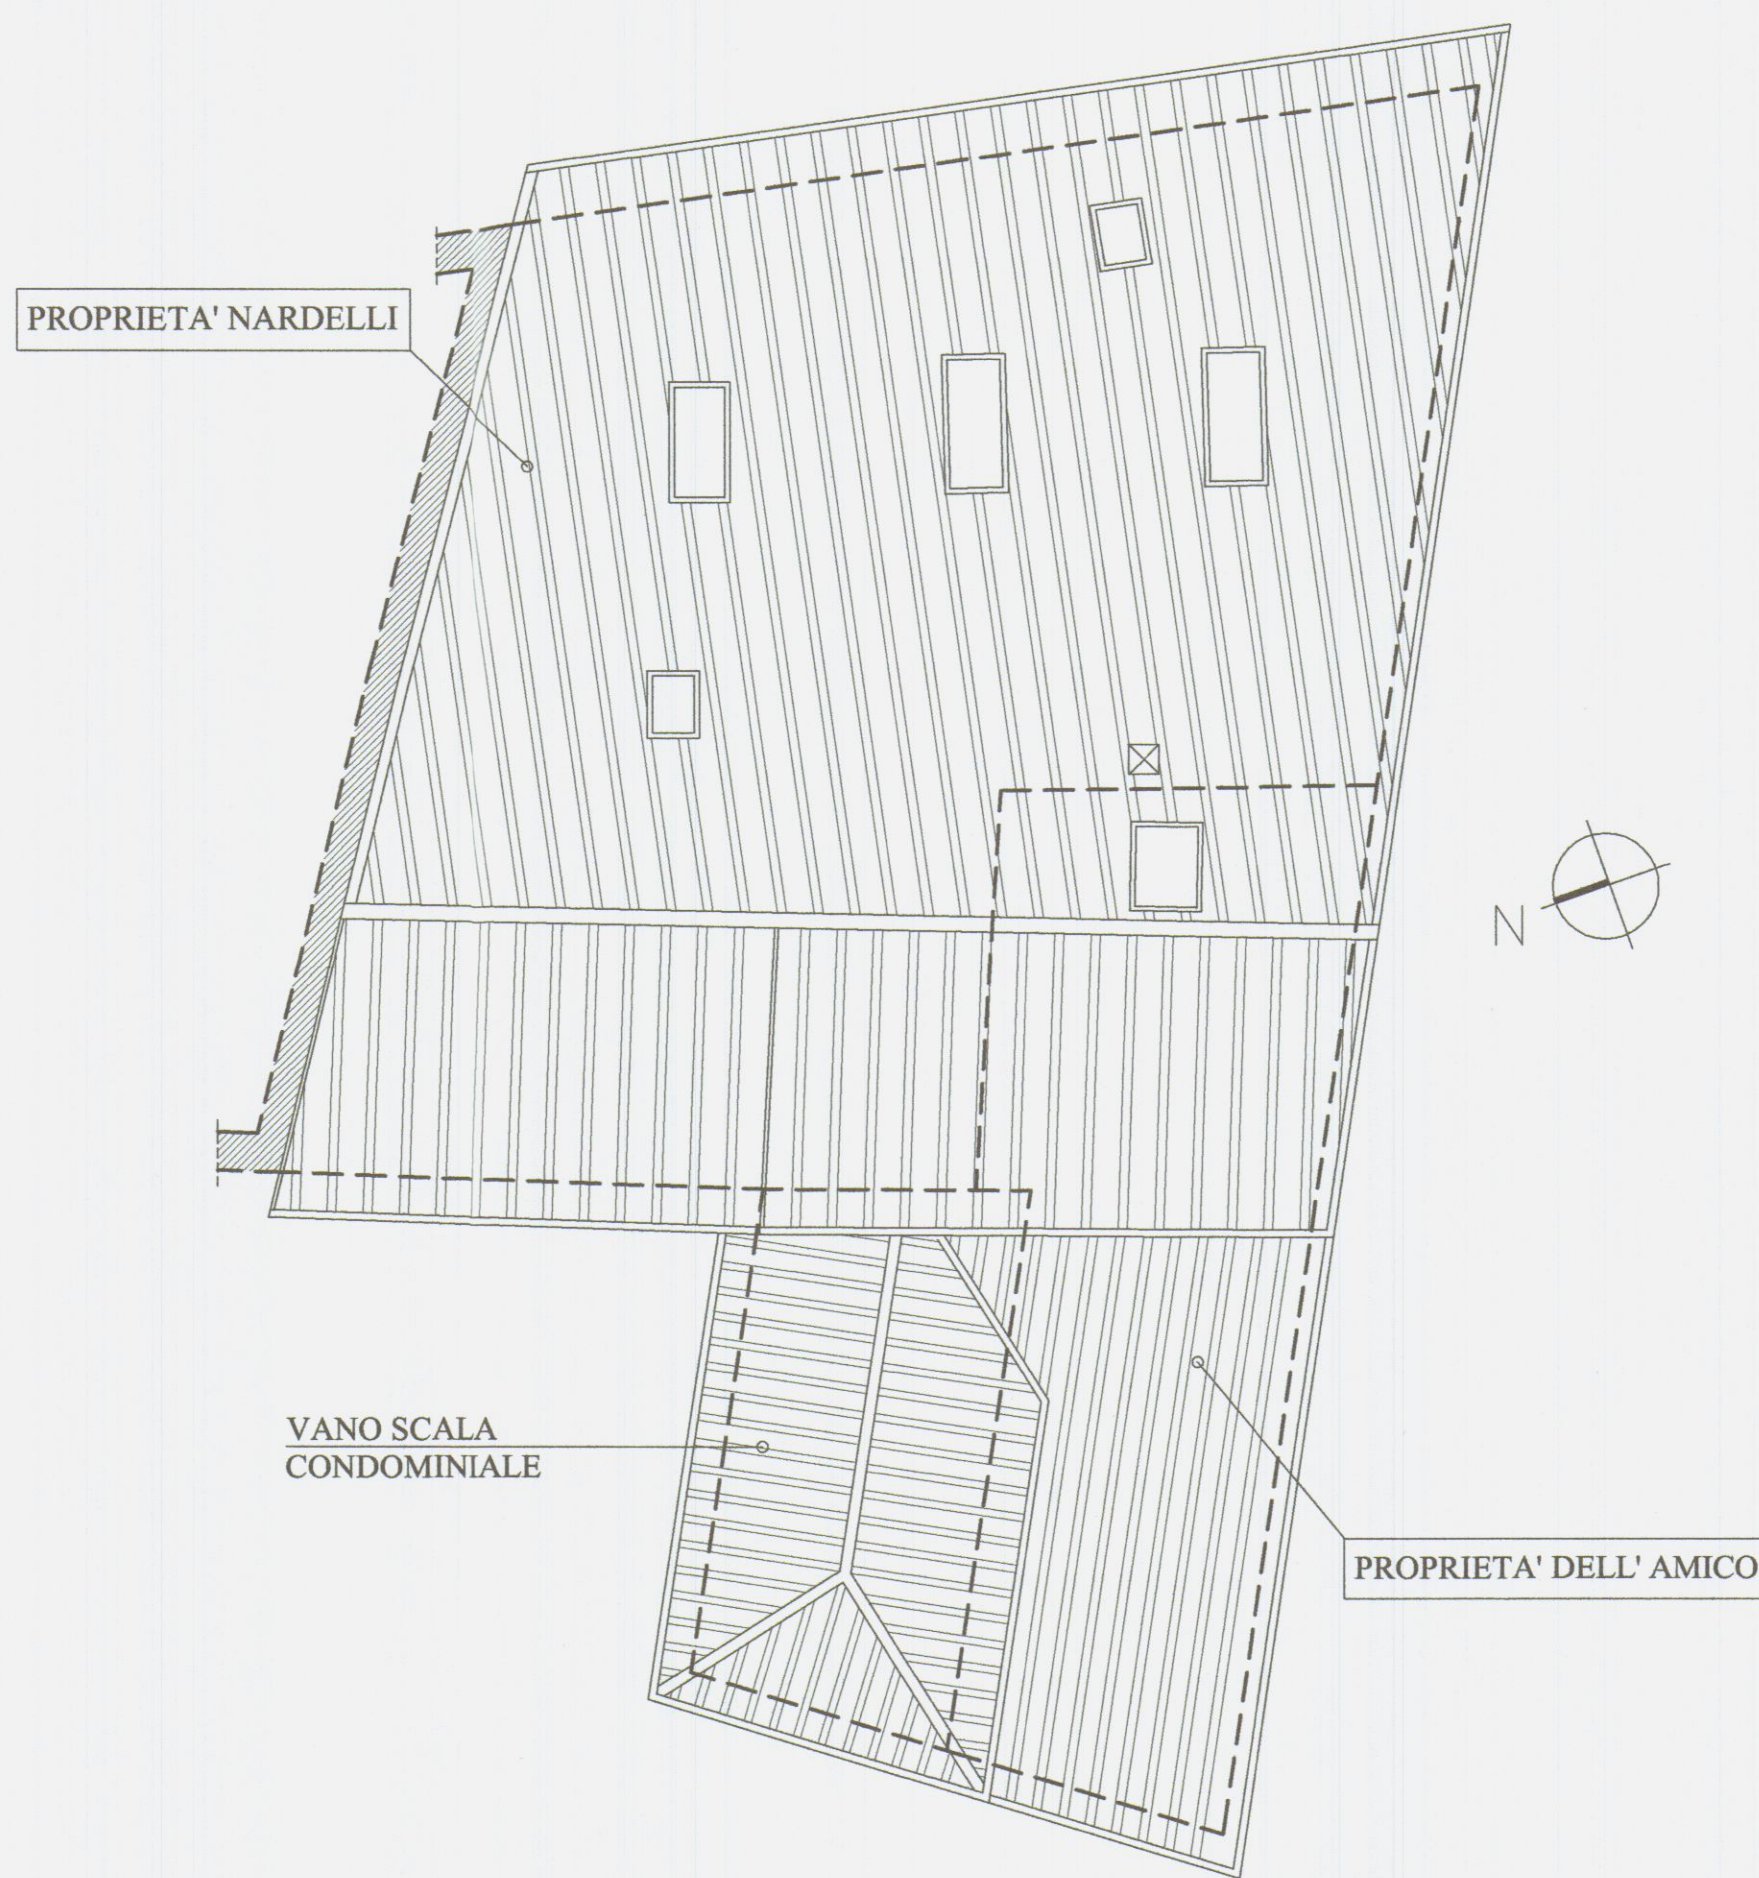

COPERTURA STATO DI FATTO

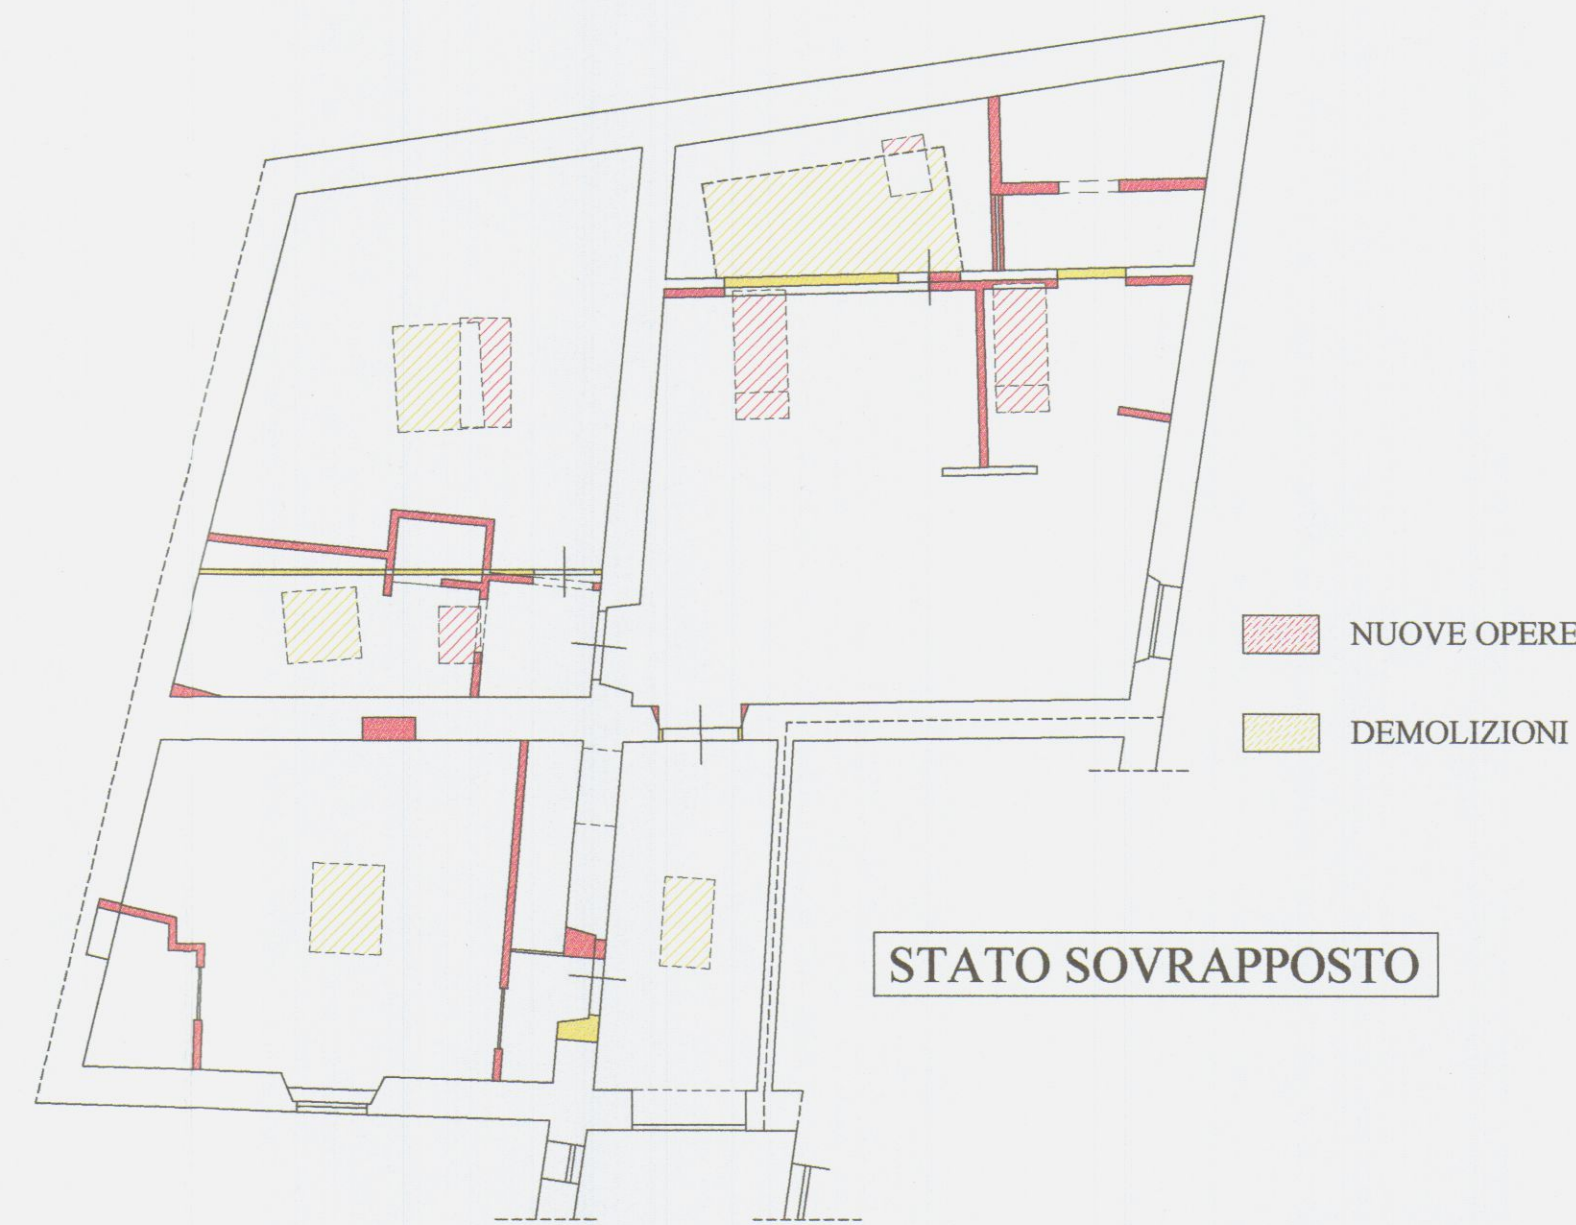


STATO SOVRAPPOSTO

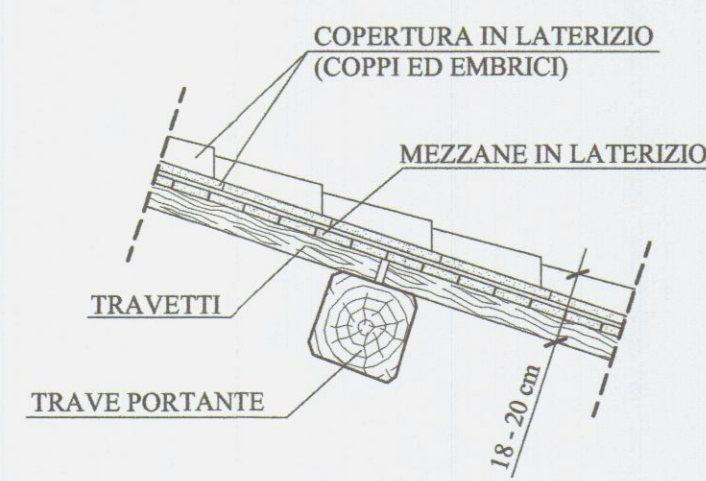


PARTICOLARE SEZIONE
STATO DI FATTO

SCALA 1:20

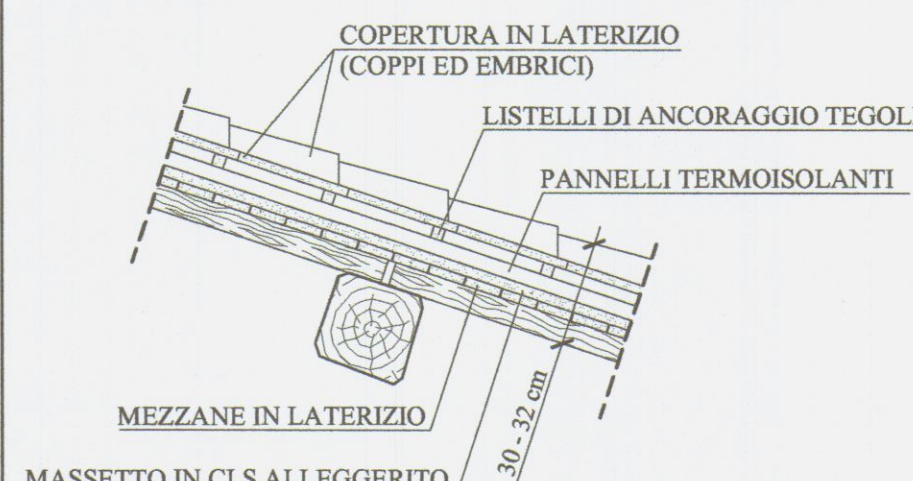


PARTICOLARE SEZIONE
STATO DI PROGETTO


SCALA 1:20

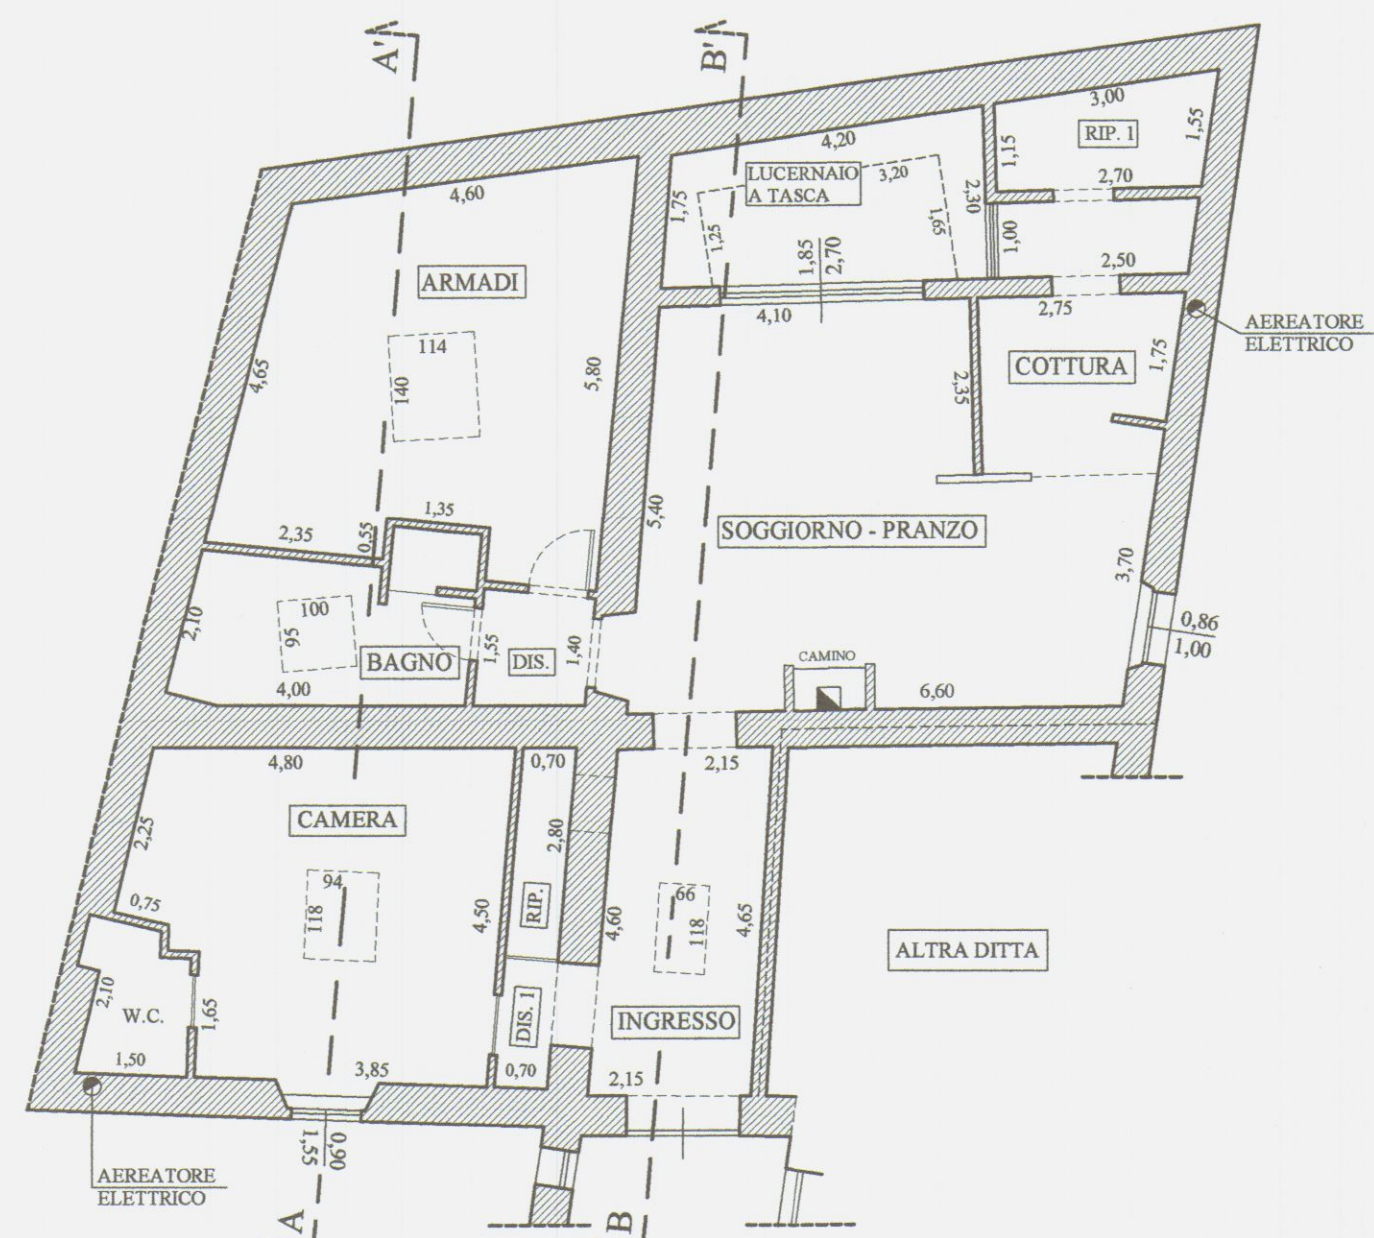


PIANTA STATO DI PROGETTO

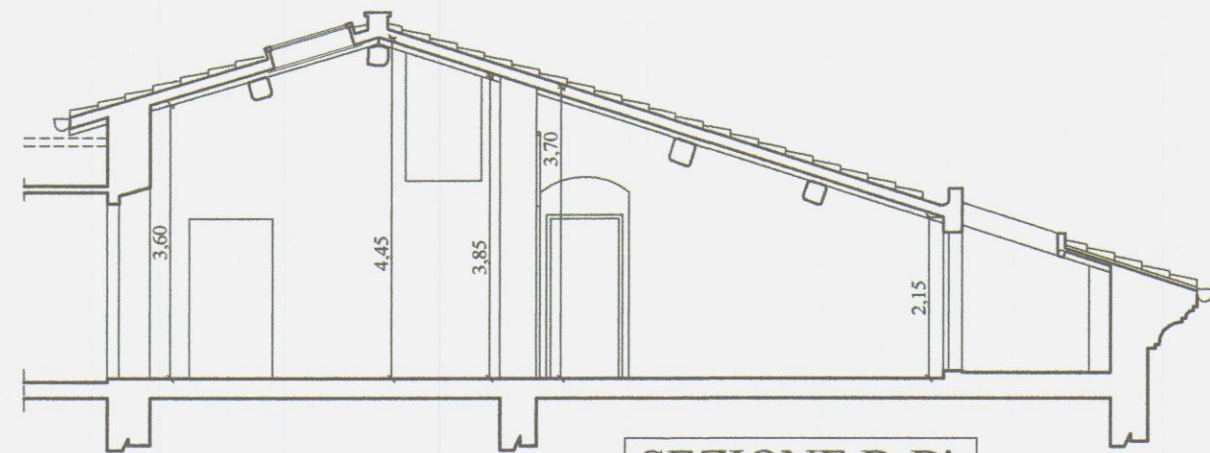


SEZIONE B-B'

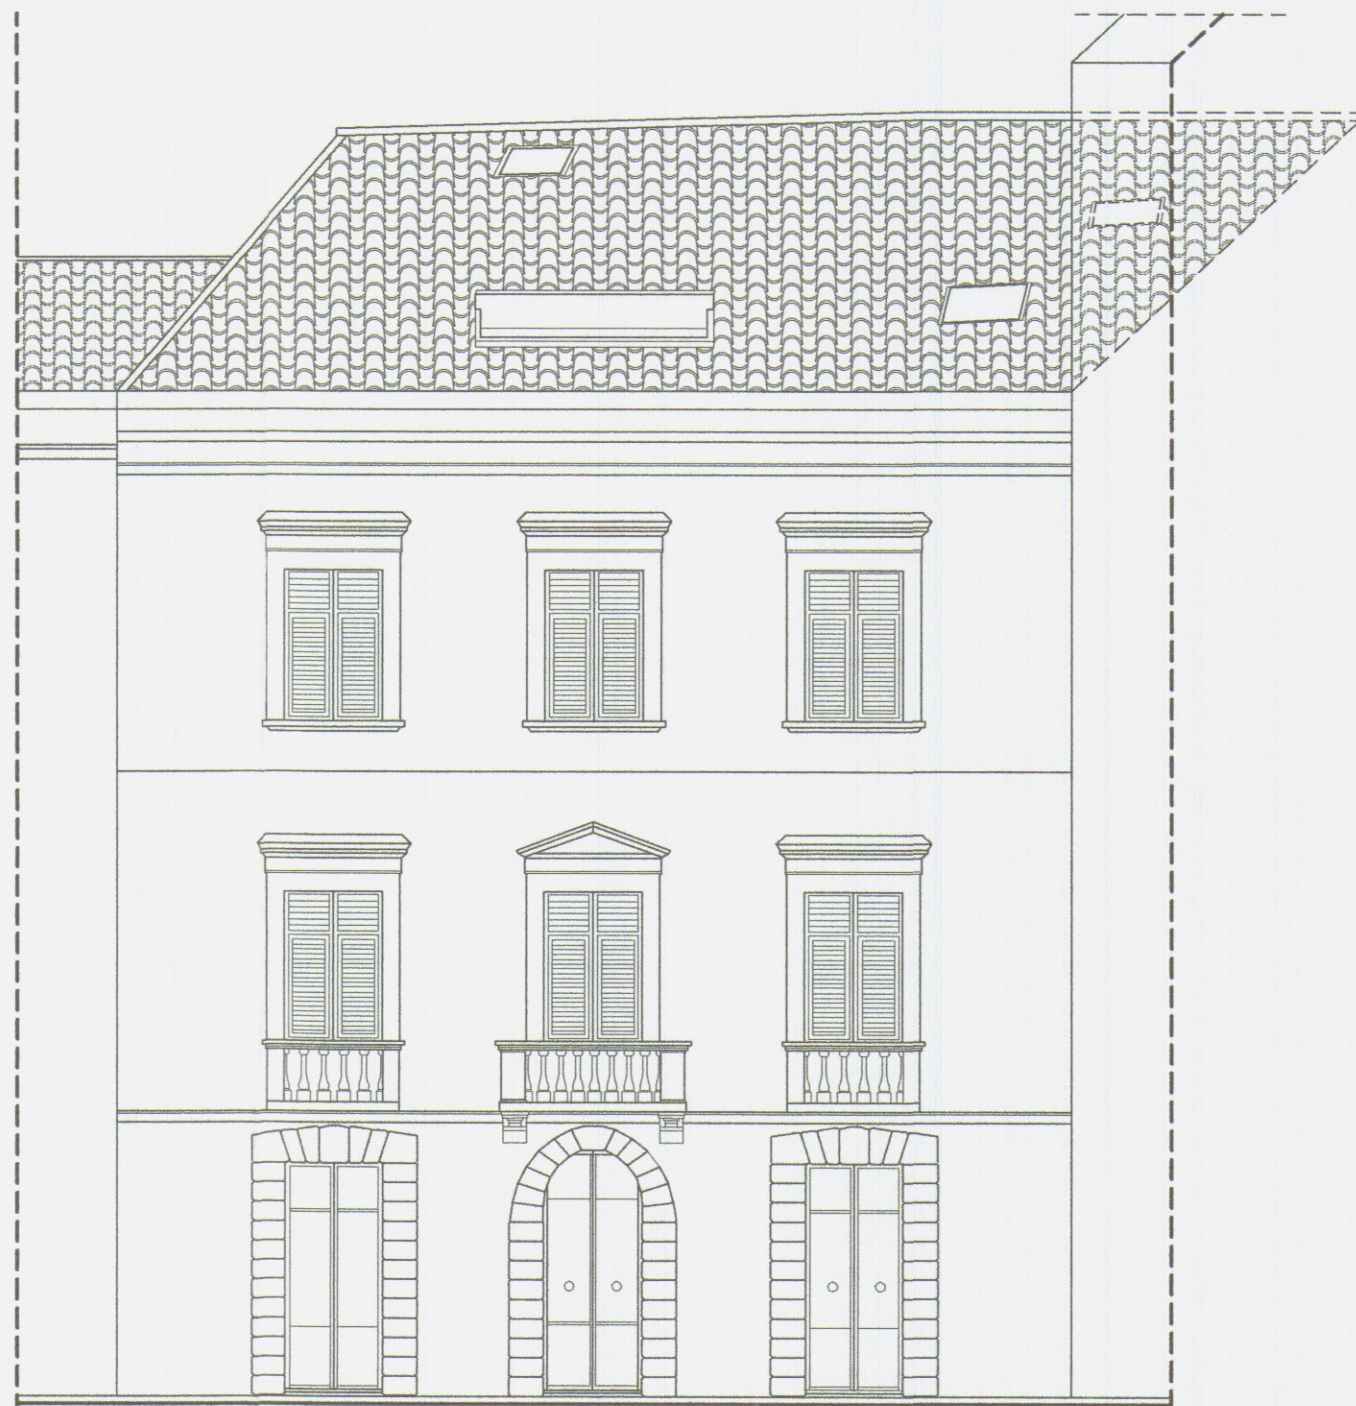

PROSPETTO STATO DI PROGETTO

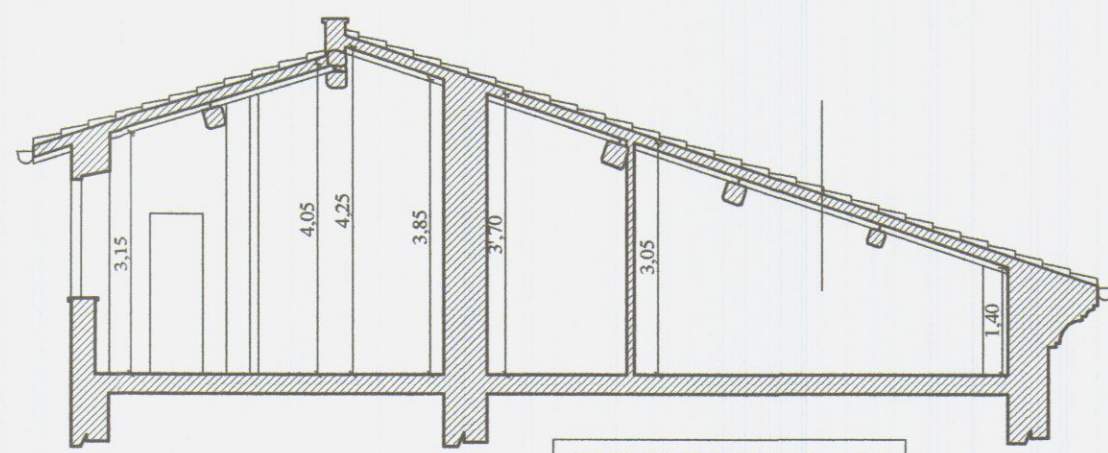

SEZIONE A-A'

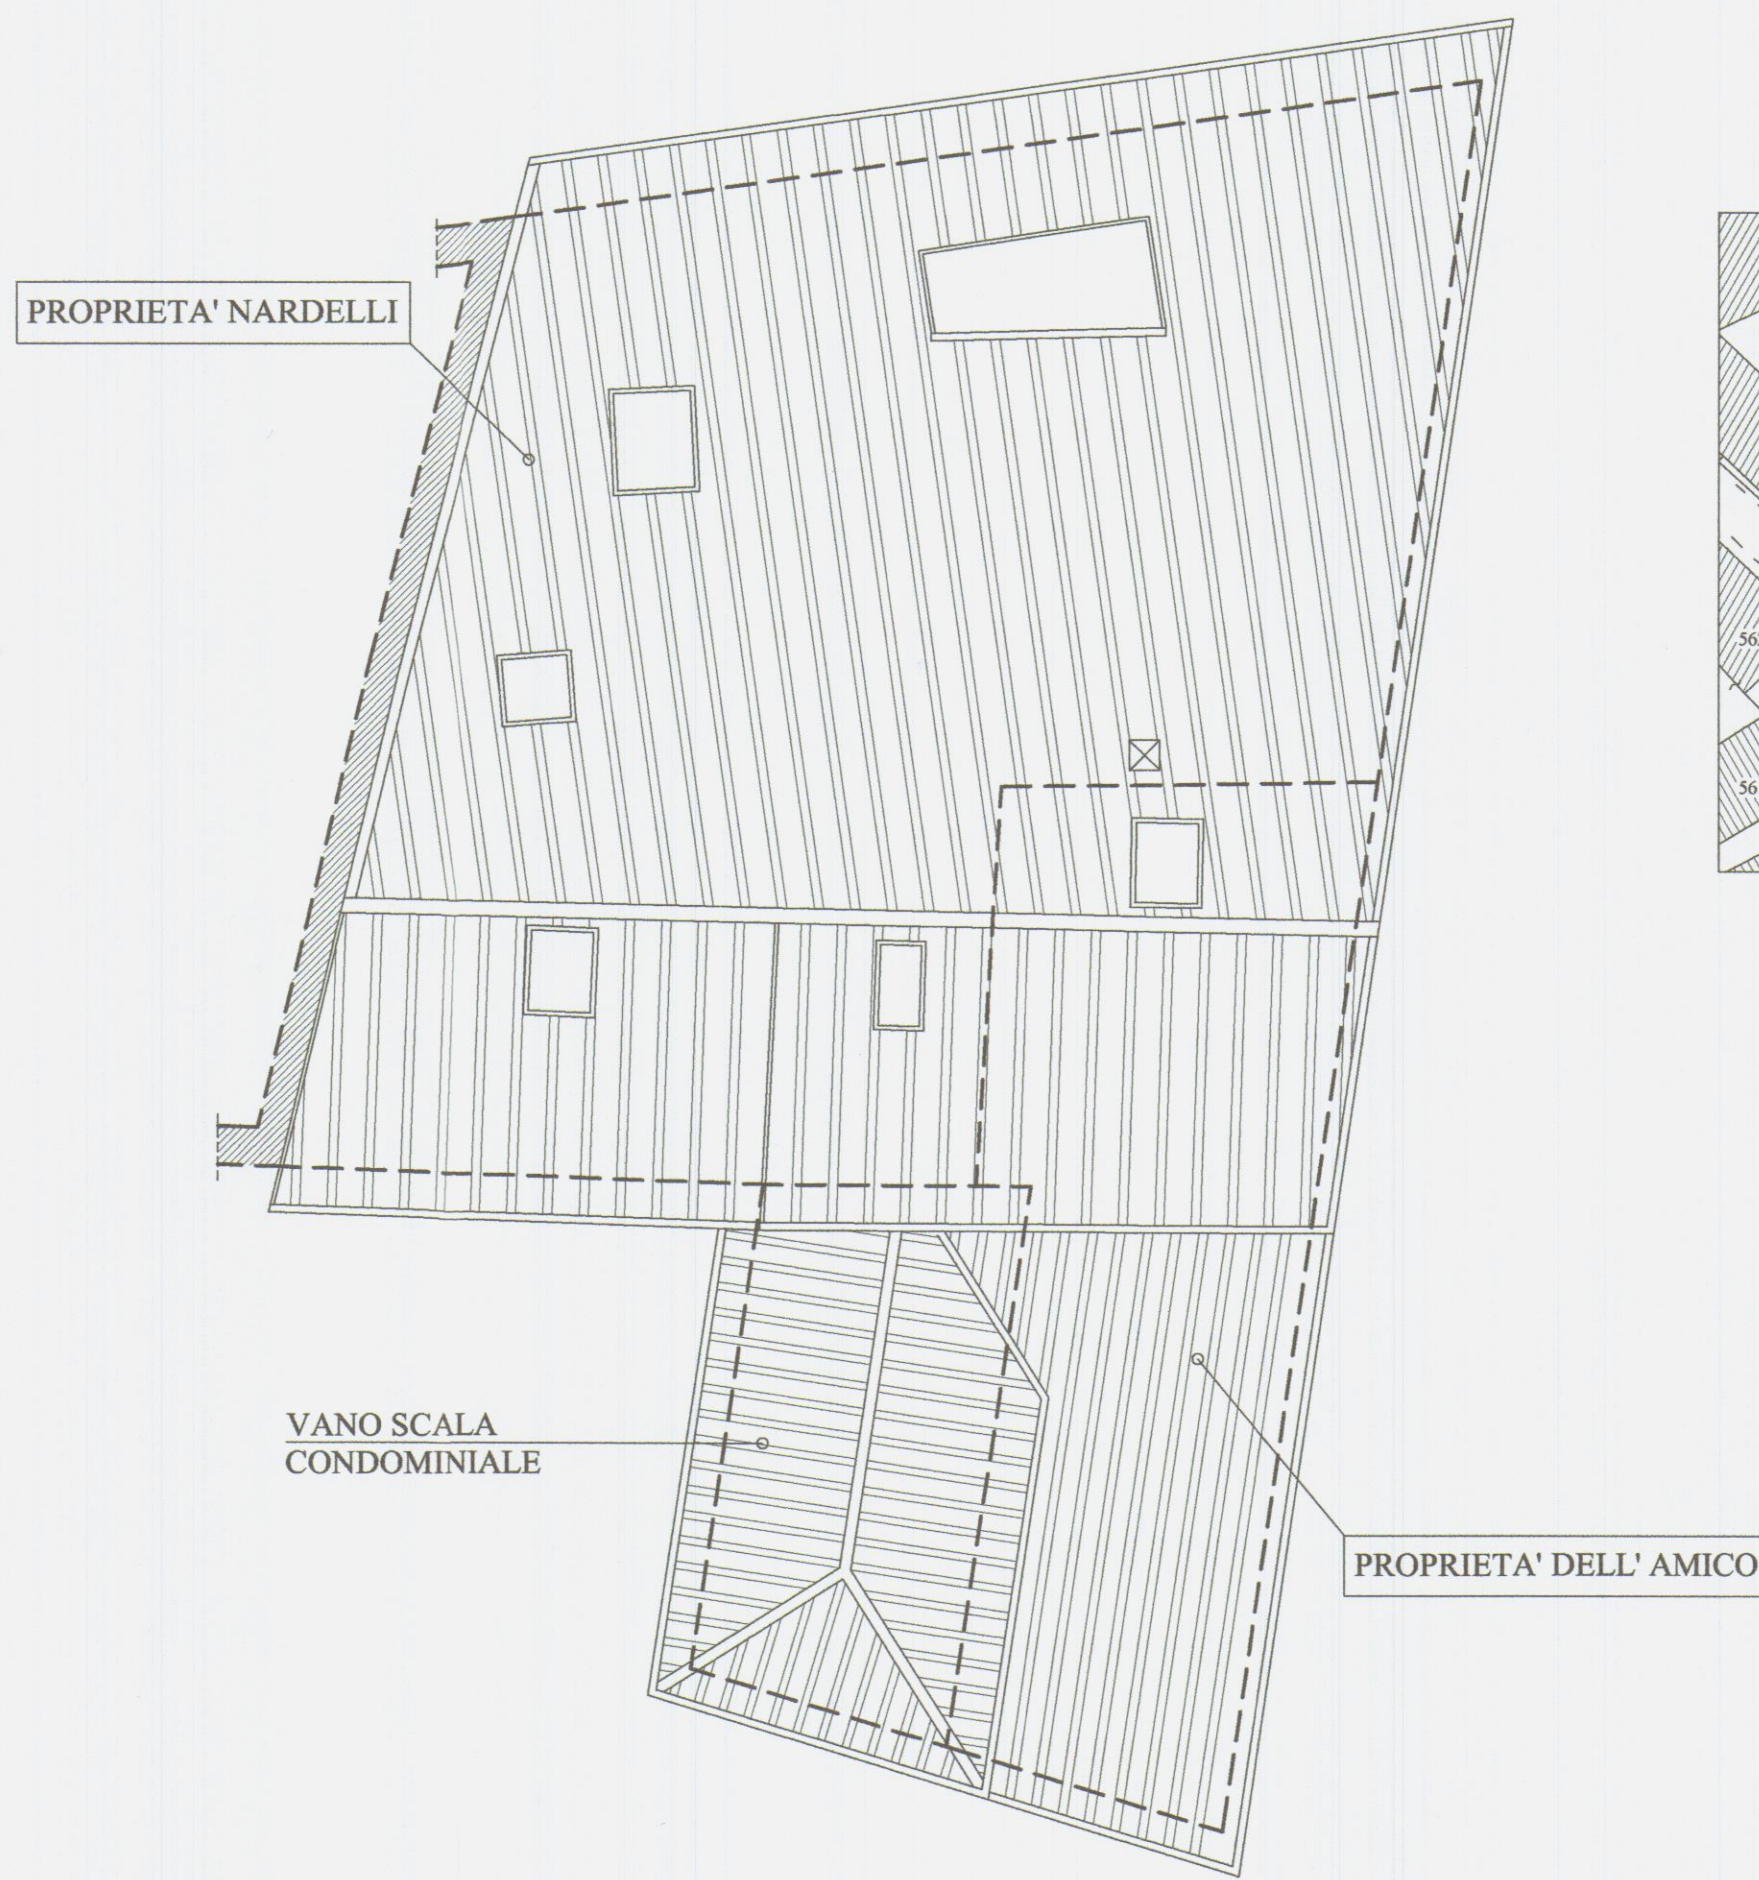

COPERTURA STATO DI PROGETTO



STRALCIO CATASTALE SCALA 1:1000

DEST. USO	h.m.	S.U	S.N.R	Sup. Fin.	R. I.
INGRESSO	4,05	9,90		0,78	< 1/8
SOGGIORNO - COTTURA	2,93	39,50		5,86	> 1/8
RIPOSTIGLIO 1	1,60	3,80		/	/
LUCERNAIO A TASCA			8,55	/	/
ARMADI	2,20	23,70		1,60	< 1/8
BAGNO	3,40	7,50		0,95	> 1/8
DISIMPEGNO	3,40	2,20		/	/
CAMERA	3,75	19,90		2,50	> 1/8
W.C.	3,40	2,40		/	/
DISIMPEGNO 1	3,75	1,20		/	/
RIPOSTIGLIO	2,00	1,96		/	/
TOTALE		112,06	8,55		



COMUNE DI CARRARA

PROGETTISTA: ARCH. PIERLUIGI BASTERI
VIA MENZIONE N°1, 54100 MASSA (MS)

Architetto
BASTERI
Pierluigi

OPERE DI MANUTENZIONE STRAORDINARIA, MODIFICHE INTERNE A PIANO TERZO, ADEGUAMENTO / MIGLIORAMENTO DEI PARAMETRI AEROILLUMINANTI IN UN APPARTAMENTO DI CIVILE ABITAZIONE SITO IN CARRARA P.ZZA ALBERICA n° 7
COIBENTAZIONE E IMPERMEABILIZZAZIONE DEL TETTO SOPRASTANTE LE PROPRIETA' NARDELLI - DELL' AMICO.

PROPRIETA': - GIOVANNI NARDELLI
(C.F. NRD GNN 55A01 E463Y)

Pierluigi Basteri

TAV. UNICA

OGGETTO: STATO DI FATTO, STATO DI PROGETTO

TITOLO: PIANTE, SEZIONI, PROSPETTI, SOVRAPPOSTO

COMM-Job			
Scale	FO	MAP	SUB
1:100	40	440	12
SOSTITUISCE:			
Rev	0		