



REGIONE TOSCANA
GIUNTAREGIONALE

All Ufficio Tecnico del GENIO CIVILE di
MASSA CARRARA

COMUNE DI CARRARA
marca
di 18 SET. 2009

Prot n° 43624

Protocollo generale



**PRAVVISIO SCRITTO E
DEPOSITO progetto ai sensi**
☐ DPR 380/01 artt 93 e 94 L R
1/05 art 105 ter
☒ DPR 380/01 artt 65 93 e 94
L R 1/05 art 105 ter
ex artt 17 e 18 Legge 64/74
ex art 4 Legge 1086/71 e artt 17 e 18
Legge 64/74

Nel rispetto di

☒ DM 14/01/2008
☐ DM 14/09/2005
☐ DM 16/01/1996

così come disposto dal
D L 284/07 art 20
convertito con L 31/08

☒ Nuovo Progetto

☐ Variante/Integrazione n al progetto n

☐ Conformità in sanatoria artt 118 - 140 L R 1/05

☐ Condono edilizio

☐ L 47/85 per opere abusive eseguite entro il 01/10/83

☐ L 724/94 per opere abusive eseguite entro il 31/12/1993

☐ L 326/03 e L R 53/04 per opere abusive eseguite entro il 31/03/2003

Zona di classificazione sismica
3s

Descrizione dell'intervento Progetto di un parcheggio coperto raso terra e di un muro di contenimento di pertinenza dell'edificio sito a Carrara in piazza Gramsci n 5

Comune	Carrara	Estremi catastali	Foglio 40 mappali 265 268
Loc		Estremi Prat /Conc Comunale	
Piazza	Gramsci n 5	Estremi Denuncia Inizio Attività	n° 278/DIA 09
Committente	Istituto Figlie di Gesu	Ditta Costruttrice	Amorfini Mario e Vannucci Roberto S n c
sede legale* Comune	Carrara	sede legale Comune	Carrara Avenza
Piazza	Gramsci n 5	Via	provinciale n 170
legale rappresentante	Teresa Cappelletti	legale rappresentante	
nato a	Isola della Scala	il	01 08 1941
domiciliato in	Carrara	CAP	54033
Piazza	Gramsci n 5	Via	
Tel	0585 70106	Fax	
e mail		e mail	
Codice Fiscale	00250150455	Codice Fiscale	00373330455
indicare in caso di società o enti		indicare in caso di società o enti	

Il committente per il progetto e domiciliato presso (facoltativo) _____

Progettista Strutturale	Pelliciani Giuliano	Direttore dei Lavori Strutturale	Pelliciani Giuliano
nato a	Carrara	il	17-02-1957
iscritto all Albo	degli Ingegneri	iscritto all Albo	degli Ingegneri
prov di	Massa carrara	n	350
domiciliato in	Carrara Avenza	CAP	54033
Via	C G Sforza n 16	Viale	C G Sforza n 16
Tel	0585-858224	Fax	0585-858224
e mail	g.pelliciani@virgilio.it	e mail	g.pelliciani@virgilio.it
Codice Fiscale	PLL GLN 57B02 B832 Q	Codice Fiscale	PLL GLN 57B02 B832 Q

SPAZIO RISERVATO ALL'UFFICIO

(timbro)

Depositato presso questo Ufficio ai sensi della
L Regionale 301 2005 n 1 e D R (06 2001 n 380

Pratica n

Prot n

Massa l

D ORDINE DEL DIRIGENTE
(Dott Ing Alessandro Fagnani)

prot. 2148/09 del 27 SEP 09

ASSEGNATA AL RESPONSABILE

SIC. ☒ SI ☐ NO

IL DIRIGENTE ☒ NO

Altri soggetti responsabili (vedi anche elenco allegato)

Committenti	
Progettisti	Progettista architettonico Arch. Filippo Menconi C.F. MNC FPP 61 B832V via Colombo n. 11 54036 Marina di Carrara iscritto all'Ordine degli Architetti della provincia di Massa Carrara n. 303
Direttori dei Lavori	Direttore dei lavori architettonici Arch. Filippo Menconi C.F. MNC FPP 61 B832V via Colombo n. 11 54036 Marina di Carrara iscritto all'Ordine degli Architetti della provincia di Massa Carrara n. 303
Ditte costruttrici	

DESTINAZIONE

EDIFICI ORDINARI

- | | |
|---|---|
| ☐ Civile abitazione | ☐ Ponti di luce di mt |
| ☐ Edifici industriali / artigianali (medio piccoli) | ☒ Manufatti vari (garage Annessi Ripostigli Loc. tecnici) |
| ☐ Palestra privata | ☐ Opere idrauliche di sbarramento |
| ☒ Muri di sostegno di h = mt 3-30 torri ciminiera | ☐ Altro |

EDIFICI STRATEGICI (del G.R. 426/05)

1 Strutture Ospedaliere

- ☐ a) Ospedali
☐ b) Case di Cura
☐ c) Presidi sanitari - ambulatori
☐ d) sedi A.S.L.

2 Strutture Civili

- ☐ a) sedi Prefetture
☐ b) sedi Regioni
☐ c) sedi Province
☐ d) Municipi
☐ e) sedi Comunità Montane
☐ f) Stato (Uffici Tecnici)

3 Strutture Militari

- ☐ a) Caserme delle Forze Armate Carabinieri Pubblica Sicurezza Vigili del Fuoco Guardia di Finanza Corpo Forestale dello Stato

4 Infrastrutture

- ☐ a) Centrali Elettriche
☐ b) Centrali Operative
☐ c) Impianti per le telecomunicazioni (radio televisioni ponti radio della rete nazionale)

EDIFICI RILEVANTI (del G.R. 426/05)

1 Strutture per l'Istruzione

- ☐ a) Asili Nido
☐ b) Scuole Materne
☐ c) Scuole Elementari
☐ d) Scuole Medie Inferiori
☐ e) Scuole Medie Superiori
☐ f) Licei
☐ g) Istituti Tecnici e Professionali
☐ h) Palestre
☐ i) Università
☐ j) Accademie e Conservatori
☐ k) Provveditorati e Rettorati

2 Strutture Civili

- ☐ a) Stato (uffici amministrativi finanziari)
☐ b) Sedi comunali decentrate
☐ c) Uffici con accesso al pubblico
☐ d) Poste e Telegrafi
☐ e) Centro civico - centro per riunioni
☐ f) Musei - Biblioteche
☐ g) Carceri - Uffici Giudiziari
☐ h) Chiese
☐ i) Sale per lo spettacolo teatri Cinema sale da ballo edifici per mostre
☐ j) Edifici annessi agli impianti sportivi destinati al pubblico Stadi
☐ k) Grandi magazzini di vendita - Mercati coperti
☐ l) Banche
☐ m) Edifici con cubatura > di 5000 mc per ogni scala

3 Strutture Industriali

- ☐ a) Edifici industriali con forte concentrazione di maestranze
☐ b) Edifici a carattere industriale nei quali avvengono lavorazioni di materie pericolose

4 Infrastrutture

- ☐ a) Stazioni ferroviarie
☐ b) Stazioni autobus e tranviarie - metropolitane
☐ c) Stazioni aeroportuali e navali

TIPOLOGIA D INTERVENTO		
☒ Nuova costruzione ☐ Interventi su costruzioni esistenti ☐ Miglioramento sismico ☐ Adeguamento sismico ☐ Sopraelevazione * ☐ Consolidamento * ☐ Riparazione	Rispettando ☒ D M 14/01/2008 ☐ D M 14/09/2005 ☐ D M 16/01/1996	Regolarita edifici ☒ Edificio regolare in altezza ☐ Edificio regolare in pianta ☐ Edificio non regolare
ai sensi D M 14/09/2005		

TIPOLOGIA DELLA COSTRUZIONE		
☐ In cemento armato ☐ In acciaio ☒ Mista c a e acciaio ☐ In muratura ☐ ordinaria ☐ armata ☐ In legno ☐ A telaio ☐ A pareti ☐ Con dispositivi di isolamento sismico	☒ Misto a telaio e pareti ☐ A nucleo ☐ A ossatura pendolare in acciaio con pareti o nuclei ☐ Prefabbricato ☐ A telaio con controventi ☐ concentrici ☐ eccentrici ☐ A mensola ☐ Intelaiato controventato	

* - Il/i sottoscritto/i in qualita di
progettista/i ai sensi art 102 L R 1/05 modificato dall art 2 L R 24/2006 e art 90 D P R 380/01 certifica/certificano l' idoneita della
 struttura esistente a sopportare il nuovo carico per l'intervento di sopraelevazione

(timbro e firma) (timbro e firma) (timbro e firma)

ALLEGATI *x 12 come da*

La sottoscritta **Teresa Cappelletti** in qualita di **Committente** dichiara sotto la propria personale responsabilita di aver allegato la
 seguente documentazione in duplice esemplare firmata dal Progettista Strutturale e controfirmata dal Direttore dei Lavori Strutturale

☒ MA Asseverazione Mod A Attestazione versamento bollettino Conto Corrente Postale	
☒ MV Prospetto calcolo volumi (obbligatorio in base al Decr Dir n 4284 del 19/09/06)	
☒ ME Elenco dettagliato redatto dal progettista degli elaborati presentati (obbligatorio)	
☒ A Progetto architettonico e Planimetria Ubicativa *	elaborati n <i>1</i>
☒ S Disegni esecutivi delle strutture e particolari costruttivi	elaborati n 1
☒ R1 Relazione geologica	elaborati n <i>1</i>
☒ R2 Relazione tecnica generale	elaborati n <i>1</i>
☒ R3 Relazione geotecnica (redatta dal progettista)	elaborati n <i>1</i>
☒ R4 Relazione sulle fondazioni	elaborati n <i>1</i>
☒ R5 Relazione materiali impiegati	elaborati n <i>1</i>
☒ R6 Relazione di calcolo	elaborati n <i>1</i>
☒ F Fascicolo dei calcoli	elaborati n <i>1</i>
☐ C1 Copia del certificato previsto dall art 9 della L 1086/71 (art 58 D P R 380/01) e dall art 7 della L 64/74 (art 56 D P R 380/01) per le strutture prefabbricate	
☐ C2 Dichiarazione rilasciata dalla competente Amministrazione per edificio di speciale importanza artistica art 16 L 64/74 (art 92 D P R 380/01)	
☐ C3 Certificazione ai sensi Art 118 L R 1/2005	
☐ C4 Autocertificazione sottoscritta dal Committente relativa all epoca della realizzazione dell abuso e copia Doc Identita	
☒ C5 Altri (ad es piano di manutenzione altre relazioni specialistiche ecc) <i>1</i>	

N B nel caso di elaborati raggruppati in un fascicolo questo deve essere considerato come unico allegato

Es	
R	1
R	1
R	1

Totale allegati n *15*

*obbligatorio ove previsto indicare le altezze dei fabbricati limitrofi e la larghezza delle strade

Nomina del Collaudatore e Accettazione dell'incarico

Il sottoscritto

in qualità di Committente dichiara di nominare Collaudatore dei lavori in oggetto

Ing Pier Luigi Pucci'
Ingegnere
CARRARA

Prov di MS
Via C. Sforza, 16

n 337

Il sottoscritto Ing Pier Luigi Pucci' in qualità di Collaudatore dichiara di accettare l'incarico conferitogli di non aver partecipato alla progettazione dell'opera di essere iscritto all'Albo professionale da almeno dieci anni e di impegnarsi a non prendere parte alla direzione e alla esecuzione dei lavori

Il Collaudatore (timbro e firma)

☐ Trattandosi di opere di miglioramento sismico eseguite su un edificio esistente ai sensi del D.M. 16/01/96 punto C.9.1.2 non si effettuerà il Collaudo Statico

Informazione utile alle attività dell'Ufficio Inizio lavori

La sottoscritta Teresa Cappelletti in qualità di Committente fa presente che l'inizio dei lavori strutturali relativi al progetto in oggetto

- ☒ avverrà contestualmente al rilascio dell'attestato di avvenuto deposito del progetto
☐ avverrà il giorno

La sottoscritta Teresa Cappelletti in qualità di Committente dichiara di autorizzare l'Ing Giuliano Pelliciani a svolgere tutte le funzioni amministrative presso i competenti Uffici Regionali



Il Committente

Teresa Cappelletti

IMPRESA EDILE

AMORFINI MARIO e VANNUCCI ROBERTO SNC

D.F. Ub. es. Via Provile, 170
54033 AVENZA - CARRARA
Tel. 0585 55147

Dichiarazioni di responsabilità

I sottoscritti Giuliano Pelliciani e Filippo Menconi in qualità di progettisti, ognuno per le rispettive competenze asseverano che il progetto depositato e conforme alla vigente normativa indicata esecutivo e completo in ogni suo elaborato, che sono state rispettate le prescrizioni contenute negli strumenti della pianificazione territoriale e negli atti del governo del territorio con riferimento alla fattibilità degli interventi a seguito delle indagini geologiche tecniche e contestualmente asseverano la relazione di calcolo contenuta nel progetto

IMPRESA EDILE

IMPRESA EDILE

IMPRESA EDILE

AMORFINI MARIO e VANNUCCI ROBERTO SNC

AMORFINI MARIO e VANNUCCI ROBERTO SNC

AMORFINI MARIO e VANNUCCI ROBERTO SNC

D.F. Ub. es. Via Provile, 170
54033 AVENZA - CARRARA
Tel. 0585 55147

D.F. Ub. es. Via Provile, 170
54033 AVENZA - CARRARA
Tel. 0585 55147

D.F. Ub. es. Via Provile, 170
54033 AVENZA - CARRARA
Tel. 0585 55147

I sottoscritti Giuliano Pelliciani e Filippo Menconi in qualità di direttori dei lavori dichiarano che il progetto depositato è eseguibile ed è conforme alla vigente normativa

(timbro e firma)

(timbro e firma)

(timbro e firma)

Informativa art. 13 Codice in materia di protezione dei dati personali

Il Codice in materia di protezione dei dati personali (D.Lgs. n. 196/2003) prevede la tutela delle persone e di altri soggetti rispetto al trattamento dei dati personali.

Secondo quanto previsto dalla normativa, tale trattamento sarà improntato ai principi di correttezza, liceità e trasparenza.

Ai sensi dell'art. 13 del Codice in materia di protezione dei dati personali (D.Lgs. n. 196/2003) Le forniamo le seguenti informazioni:

1. I dati da Lei forniti verranno trattati per le finalità previste dalla Legge Regionale n. 1/05 - capo V Disciplina dei controlli sulle opere e sulle costruzioni in zone soggette a rischio sismico.
2. Il trattamento sarà effettuato con modalità manuali e informatizzate.
3. Il conferimento dei dati è obbligatorio ai sensi delle leggi citate e l'eventuale rifiuto di fornire tali dati comporterà la mancata prosecuzione del procedimento.
4. I dati saranno comunicati al Comune di competenza ai sensi dell'art. 105 bis della L.R. 1/05.
5. Il titolare del trattamento è la Regione Toscana - Giunta Regionale.
6. Il responsabile del trattamento è il dirigente responsabile della struttura regionale competente ai sensi della L.R. 1/05 e successive integrazioni. Le strutture regionali sono inoltre riportate al sito web <http://www.rete.toscana.it/sett/pta/sismica/normativareg/index.htm>.
7. Gli incaricati sono individuati nei dipendenti assegnati all'ufficio del responsabile della struttura regionale competente di cui al p.to 6.
8. In ogni momento potrà esercitare i Suoi diritti nei confronti del titolare del trattamento ai sensi dell'art. 7 del D.Lgs. 196/2003.



Dott. FILIPPO MENCONI - ARCHITETTO

M di CARRARA via C Colombo 11 tel 0585 631854

CARRARA via M D'Azeglio 3 tel 0585 70535

c f MNC FPP 61C07 B832V

partita IVA 00673350450

ISTITUTO FIGLIE DI GESU'

PIAZZA GRAMSCI, 5 - CARRARA -

proprietario

1

MANUTENZIONE
STRAORDINARIA

opera

29 GIUGNO 2009

data

STRALCIO AEROFOTOGRAMMETRICO

oggetto

Tavola



1 1000

scala



Architetto
MENCONI
Filippo

COPIA PER IL COMUNE

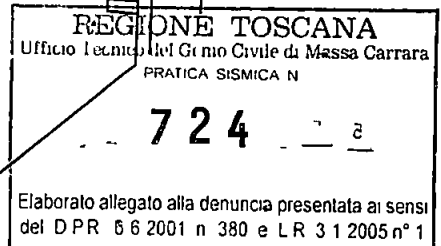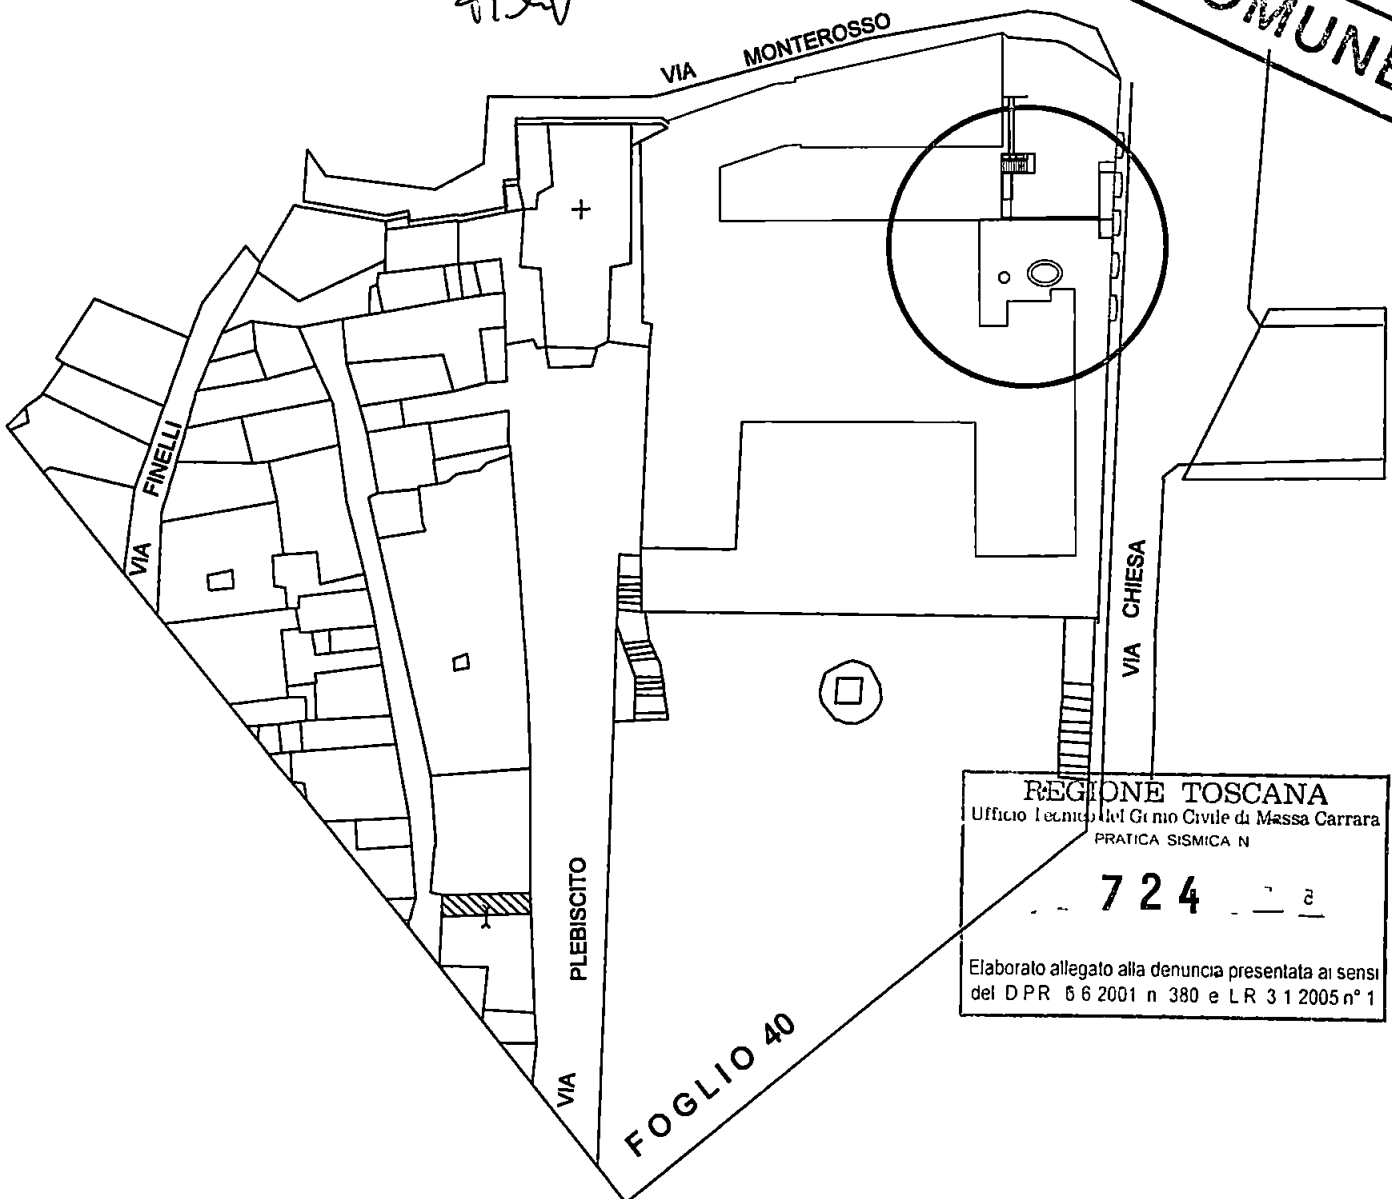

STRALCIO AEROFOTOGRAMMETRICO



Dott. FILIPPO MENCONI - ARCHITETTO

M di CARRARA via C Colombo 11 tel 0585 631854

CARRARA via M.D'Azeglio 3 tel 0585 70535

c.f. MNC FPP 61C07 B832V

partita I V A 00673350450

ISTITUTO FIGLIE DI GESU'

PIAZZA GRAMSCI, 5 - CARRARA -

proprietario

MANUTENZIONE
STRAORDINARIA

opera

29 GIUGNO 2009

data

PIANTA STATO DI FATTO
E DI PROGETTO

oggetto

2

tavola


1 1000

scala




Architetto
MENCONI
Filippo

COMUNE DI CARRARA
15 SET. 2009

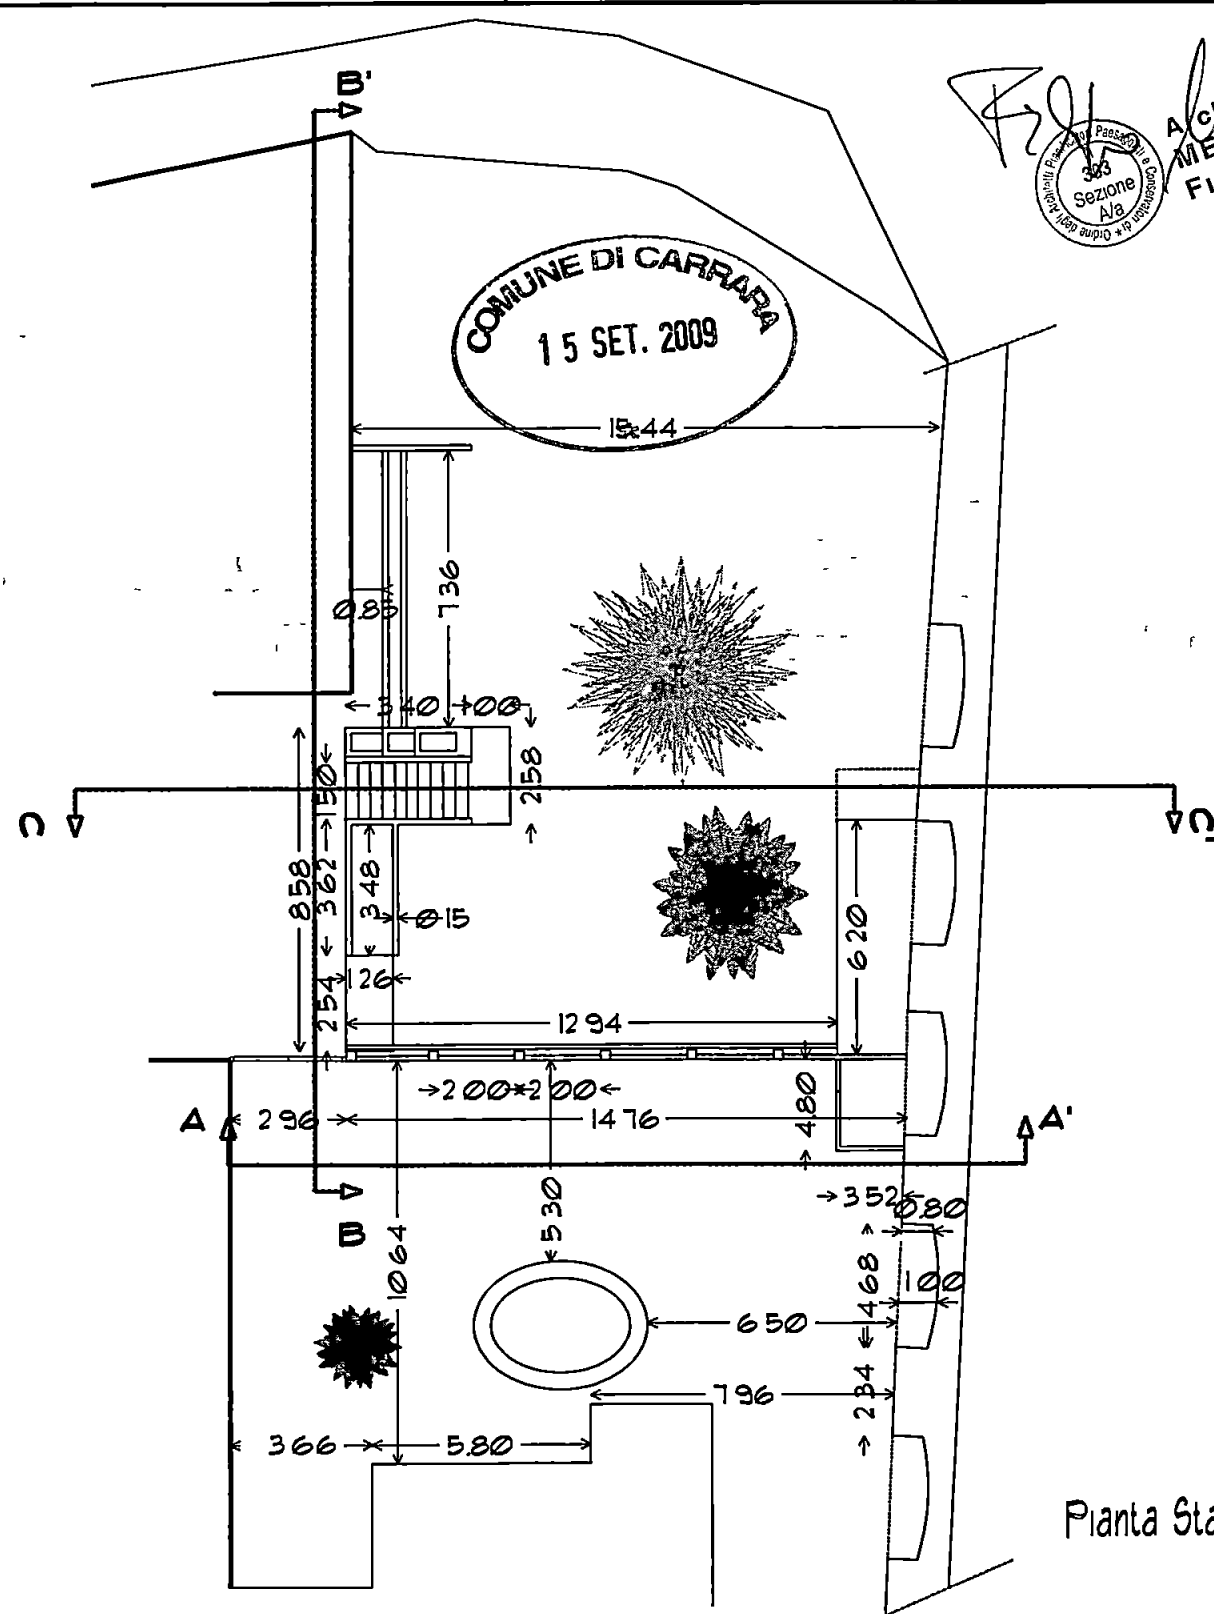

Pianta Stato di Fatto

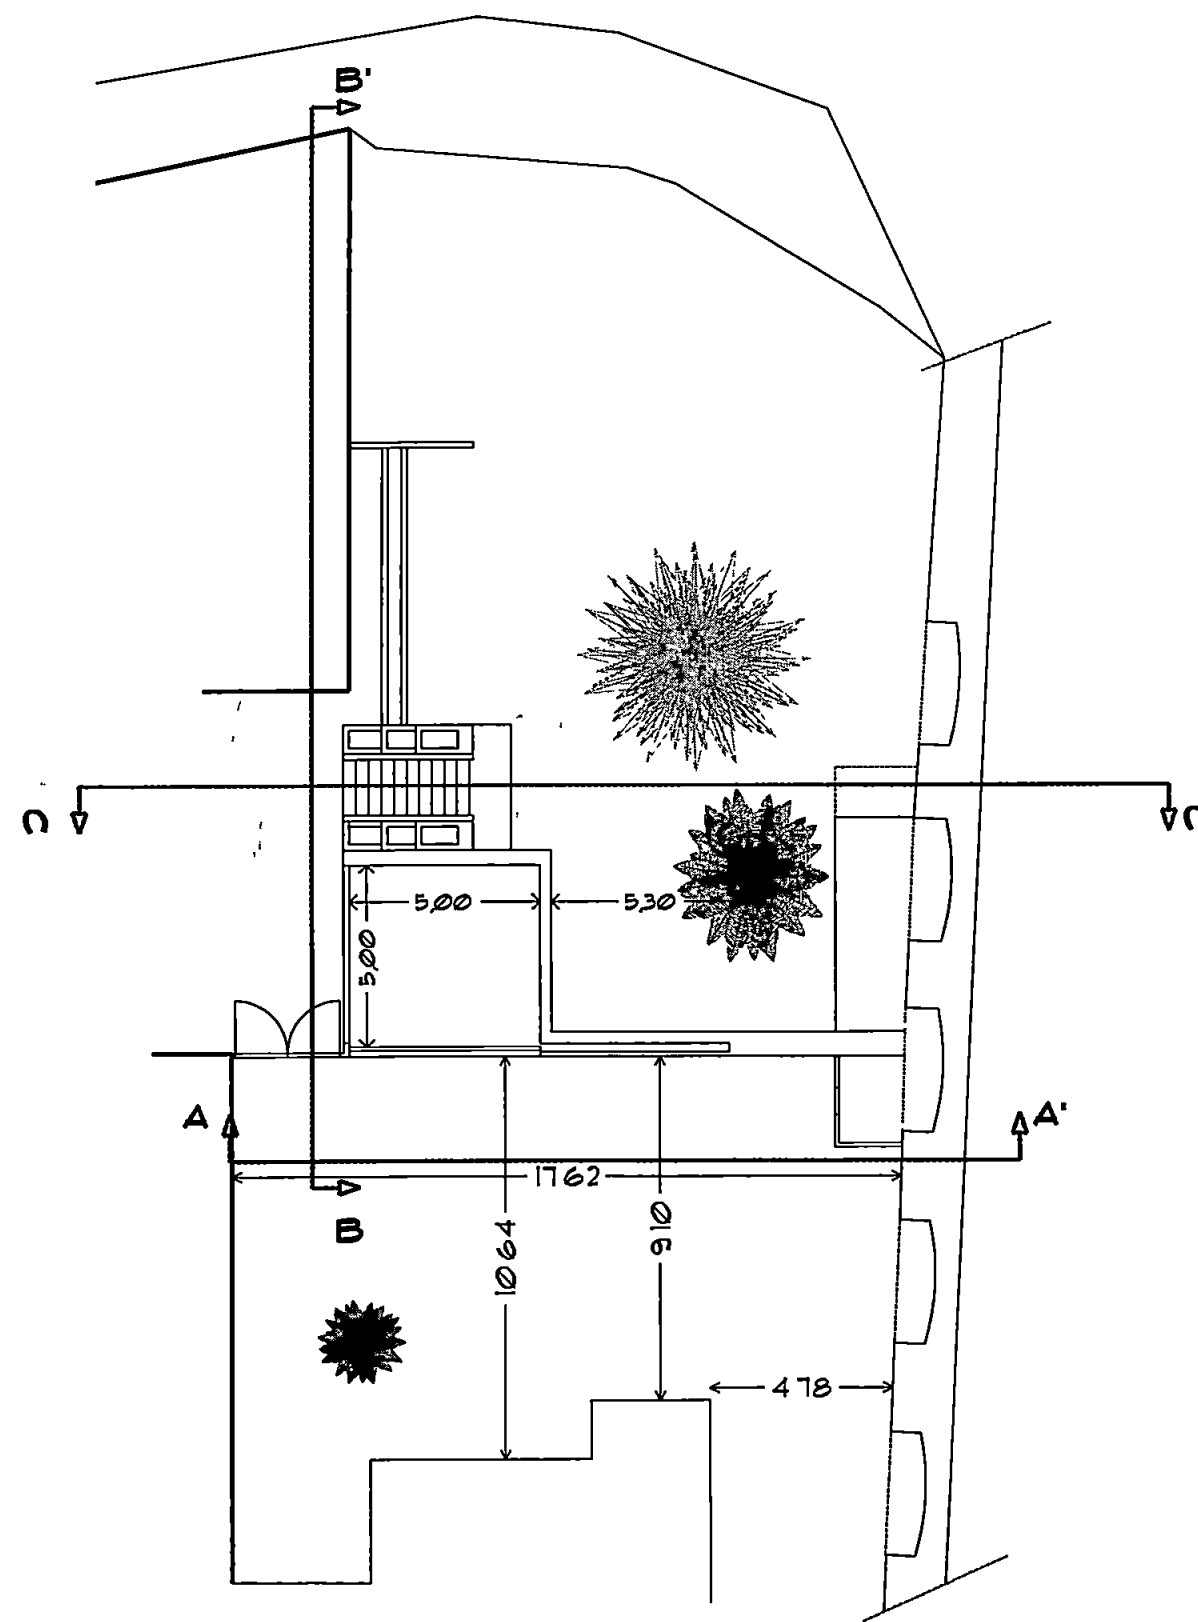

Pianta Stato di Progetto



Dott. FILIPPO MENCONI - ARCHITETTO

M di CARRARA via C Colombo 11 tel 0585 631854

CARRARA via M D'Azeglio 3 tel. 0585 70535

c f MNC FPP 61C07 B832V

partita I.V.A 00673350450

ISTITUTO FIGLIE DI GESU'

PIAZZA GRAMSCI, 5 - CARRARA -

proprietario

MANUTENZIONE
STRAORDINARIA

opera

29 GIUGNO 2009

data

STATO DI FATTO - STATO DI PROGETTO

SEZIONE A-A'


oggetto

3


tavola

1/100

scala

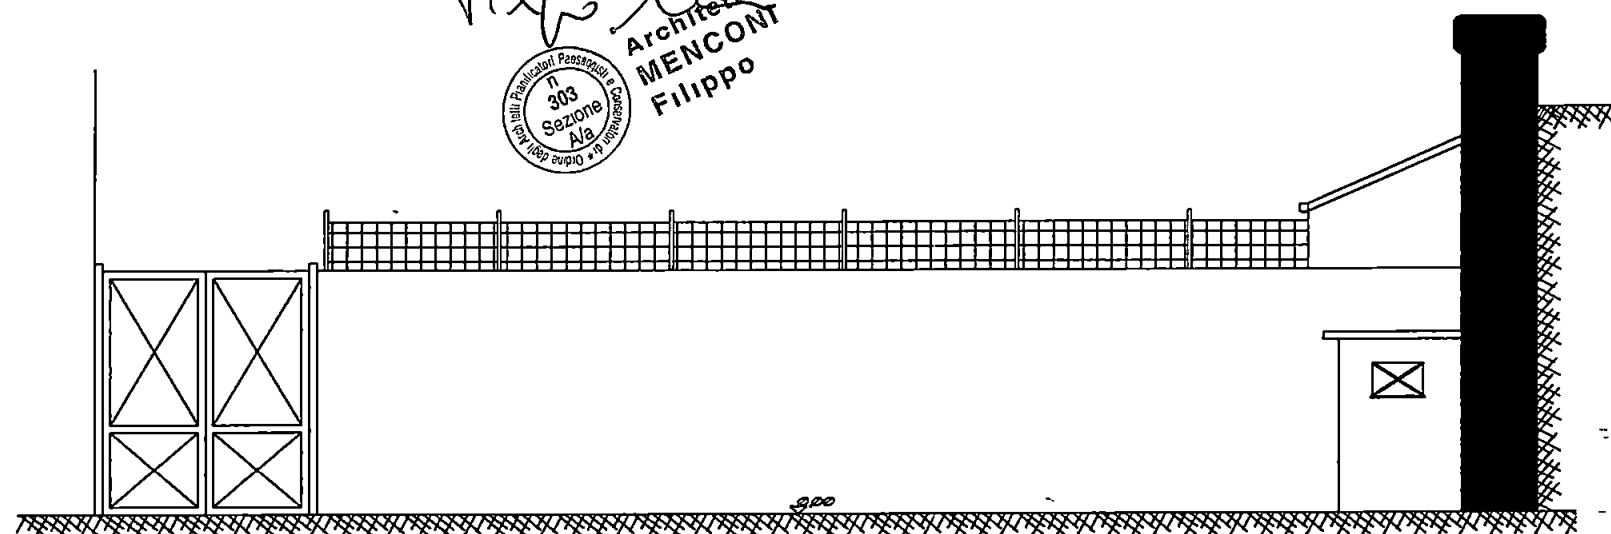

Stato di Fatto Sezione A-A'

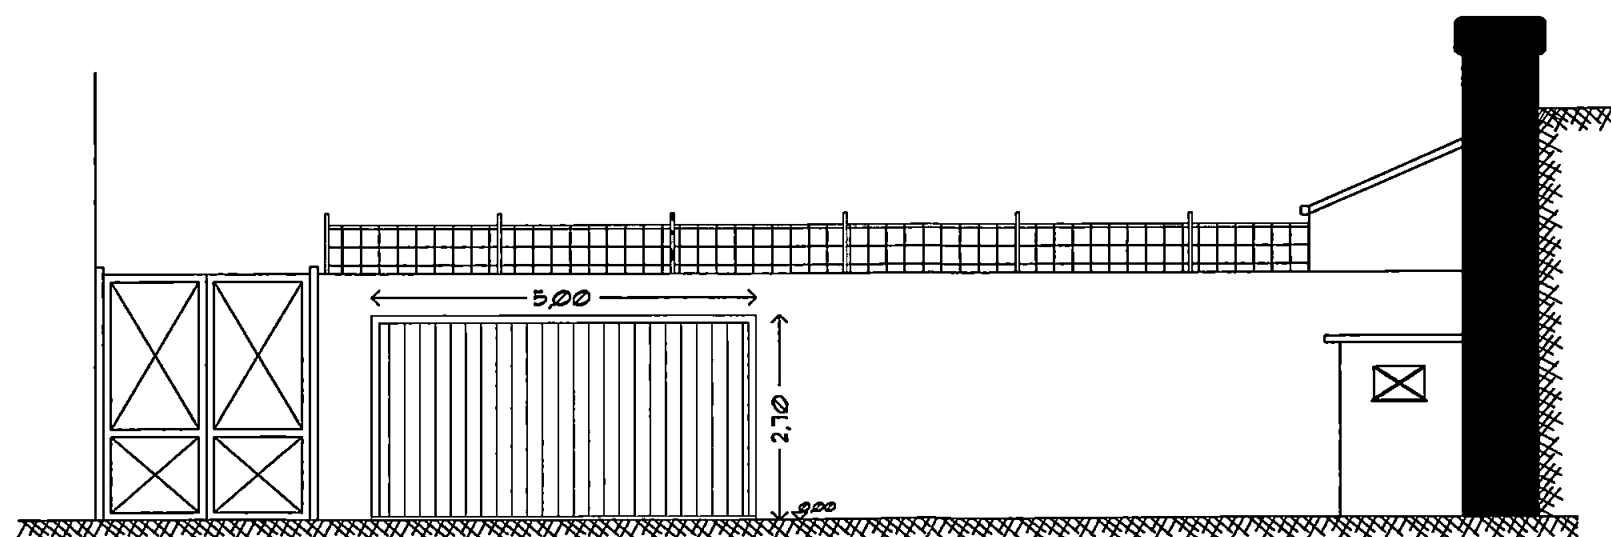

Stato di Progetto Sezione A-A'



Dott. FILIPPO MENCONI - ARCHITETTO

M di CARRARA via C Colombo 11 tel 0585 631854

CARRARA via M D'Azeoglio 3 tel. 0585 70535

c f MNC FPP 61C07 B832V

partita I.V.A 00673350450

ISTITUTO FIGLIE DI GESU'


PIAZZA GRAMSCI, 5 - CARRARA -

MANUTENZIONE
STRAORDINARIA

29 GIUGNO 2009

STATO DI FATTO - STATO DI PROGETTO



SEZIONE B-B'

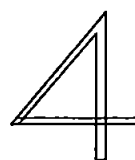


tavola

1 100

scala

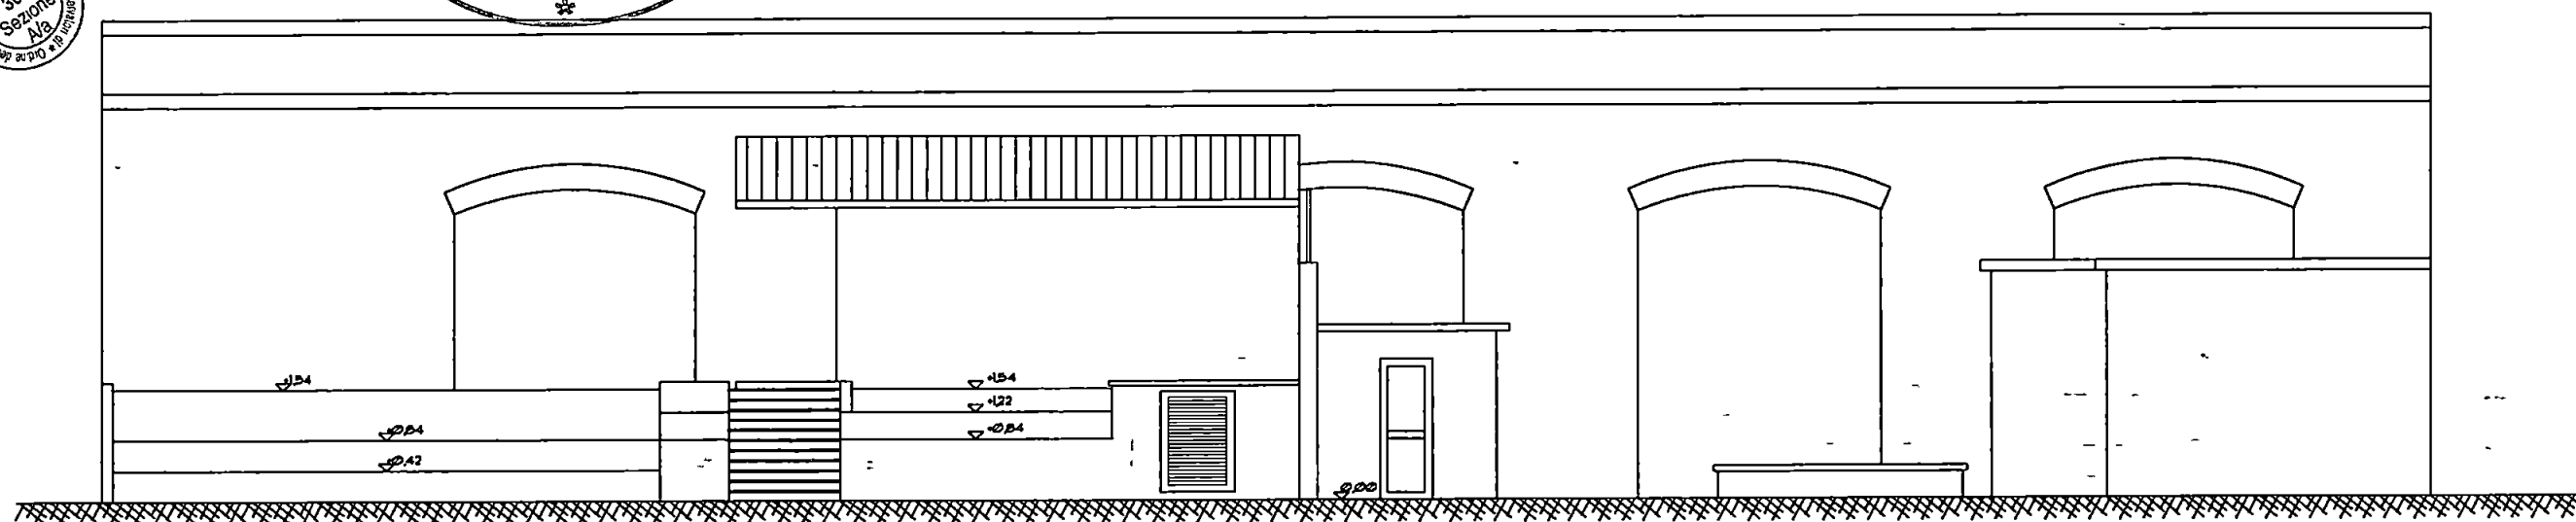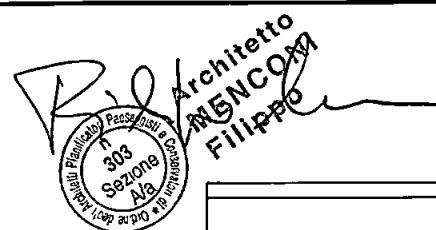

Stato di Fatto Sezione B-B'

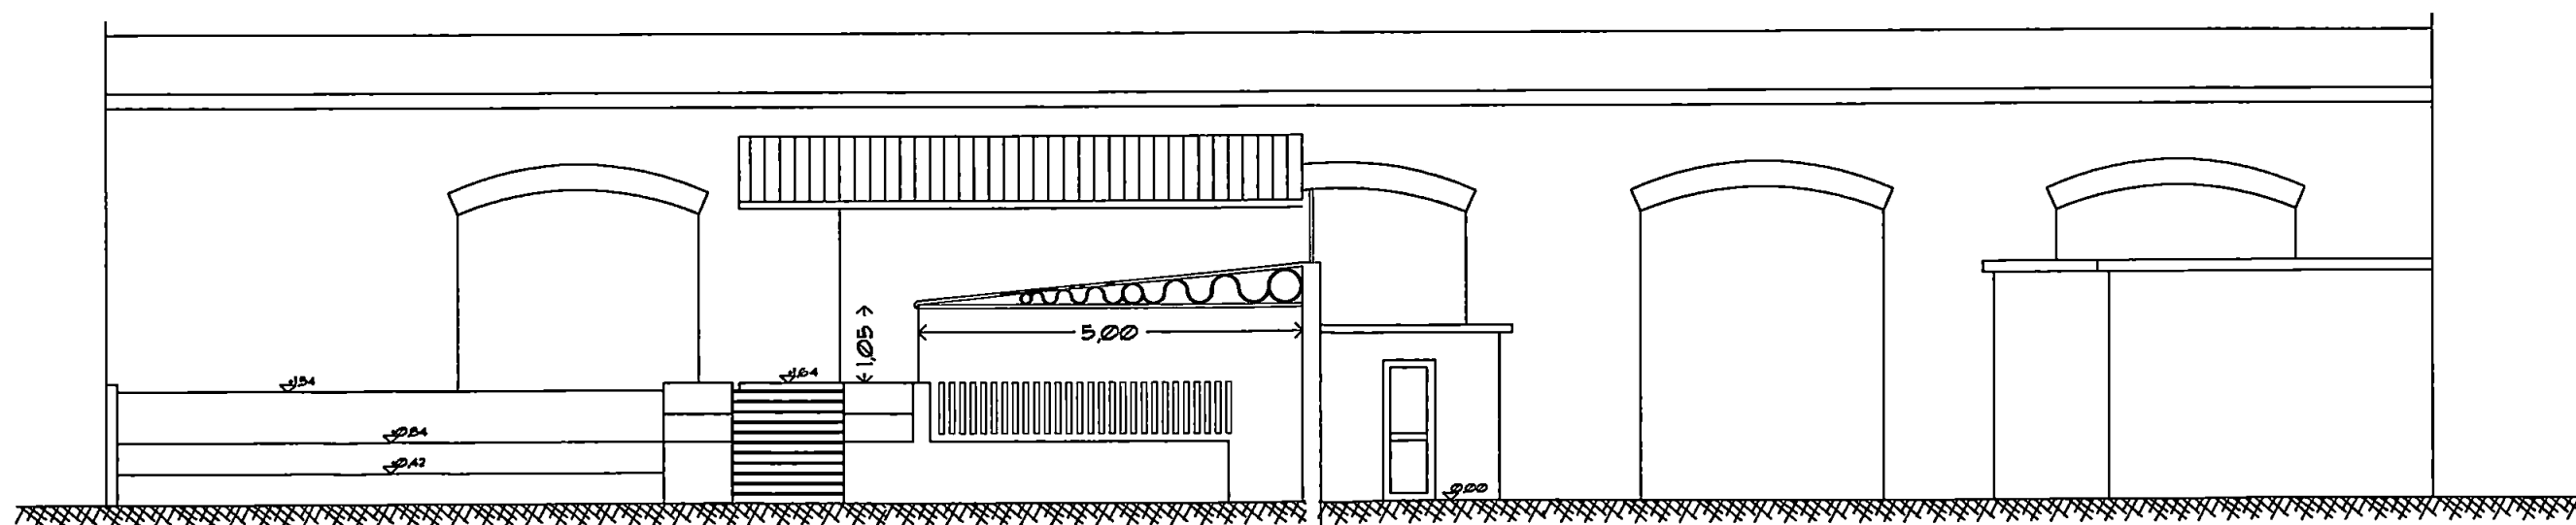

Stato di Progetto Sezione B-B'



Dott. FILIPPO MENCONI - ARCHITETTO

M di CARRARA via C Colombo 11 tel 0585 631854
CARRARA via M.D'Azeglio 3 tel 0585 70535

c.f. MNC FPP 61C07 B832V
partita I V A 00673350450

ISTITUTO FIGLIE DI GESU'

PIAZZA GRAMSCI, 5 - CARRARA -

proprietario

MANUTENZIONE
STRAORDINARIA

opera

29 GIUGNO 2009

data

STATO DI FATTO - STATO DI PROGETTO

SEZIONE C-C'



oggetto

5


tavola

1/100

scala

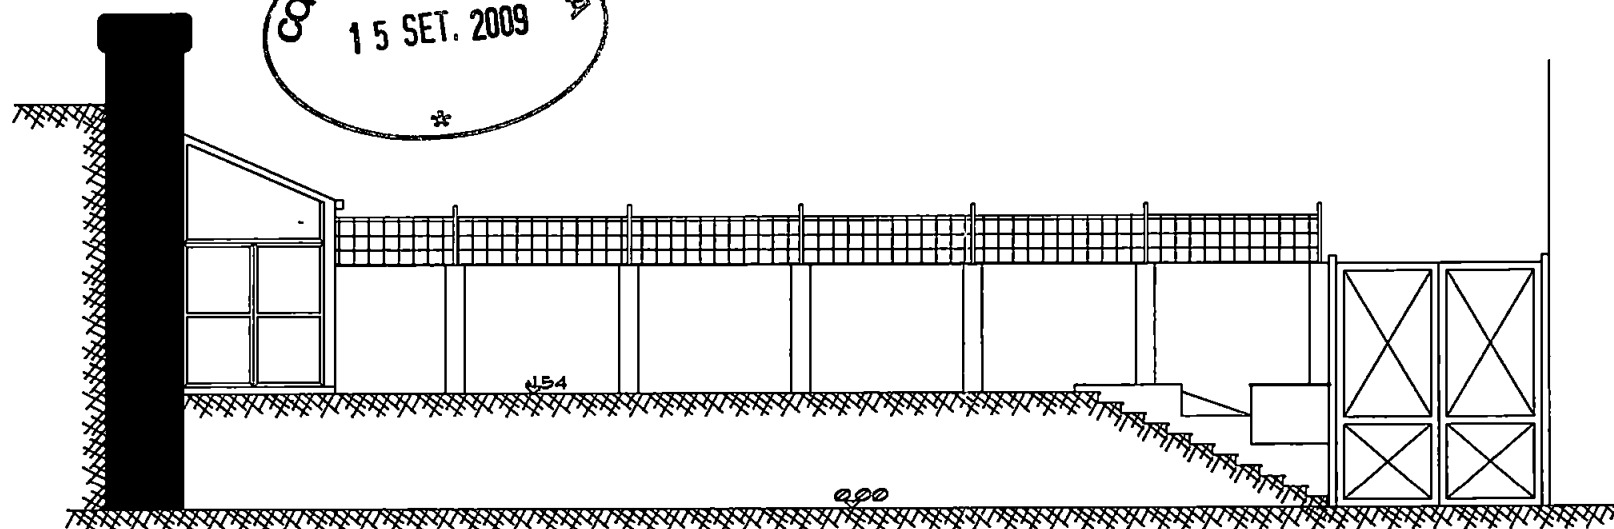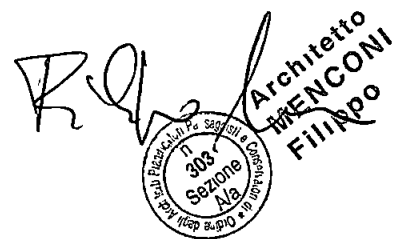

Stato di Fatto Sezione C-C'

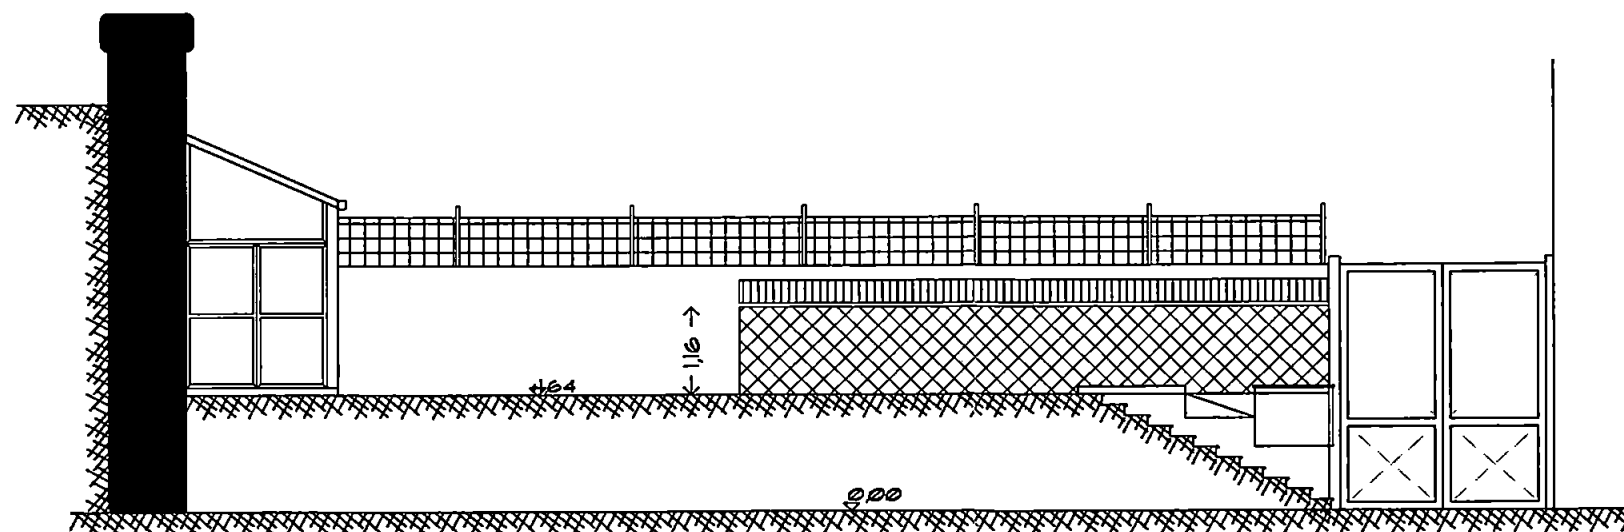

Stato di Progetto Sezione C-C'



Dott. FILIPPO MENCONI - ARCHITETTO

M di CARRARA via C Colombo 11 tel 0585 631854
CARRARA via M D'Azeglio 3 tel. 0585 70535

c f MNC FPP 61C07 B832V
partita I.V.A. 00673350450

ISTITUTO FIGLIE DI GESU'
PIAZZA GRAMSCI, 5 - CARRARA -

MANUTENZIONE
STRAORDINARIA

29 GIUGNO 2009

STATO SOVRAPPOSTO
PIANTA e SEZIONE A-A'


6

tavola


1/100

scala

Architetto
MENCONI
Filippo

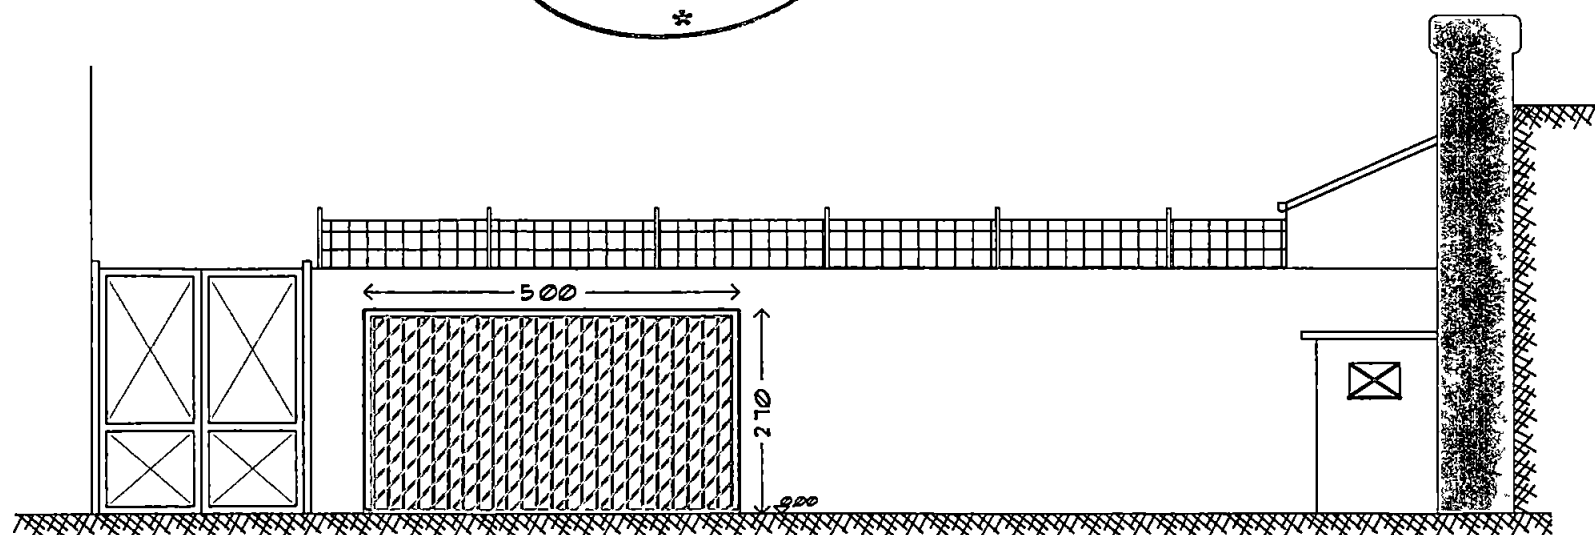

Stato Sovrapposto Sezione A-A'

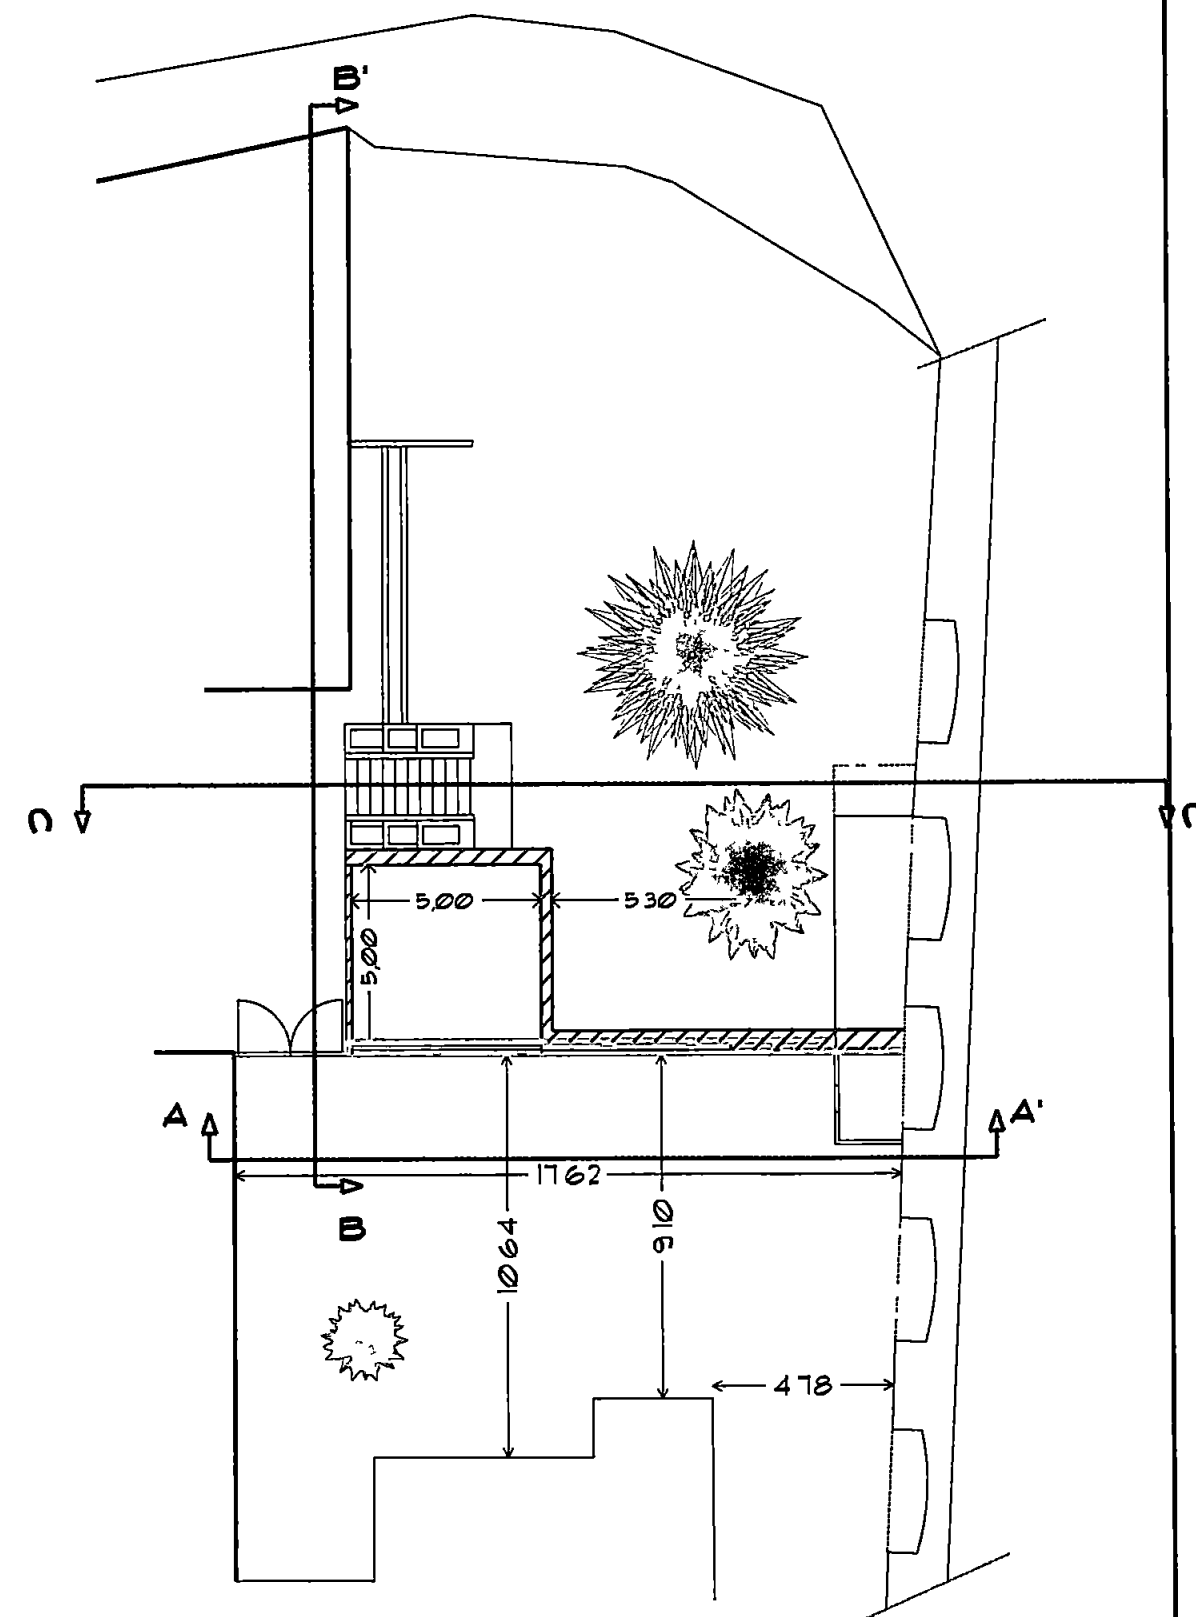

Pianta Stato Sovrapposto



Dott. FILIPPO MENCONI — ARCHITETTO

M di CARRARA via C Colombo 11 tel 0585 631854

CARRARA via M.D'Azeglio 3 tel. 0585 70535

c f MNC FPP 61C07 B832V

partita I.V.A. 00673350450

ISTITUTO FIGLIE DI GESU'

PIAZZA GRAMSCI, 5 - CARRARA -

proprietario

MANUTENZIONE
STRAORDINARIA

opera

29 GIUGNO 2009

data

STATO SOVRAPPOSTO

SEZIONE B-B' e C - C'

oggetto


7

tavola


1/100

scala

Architetto
MENCONI
Filippo

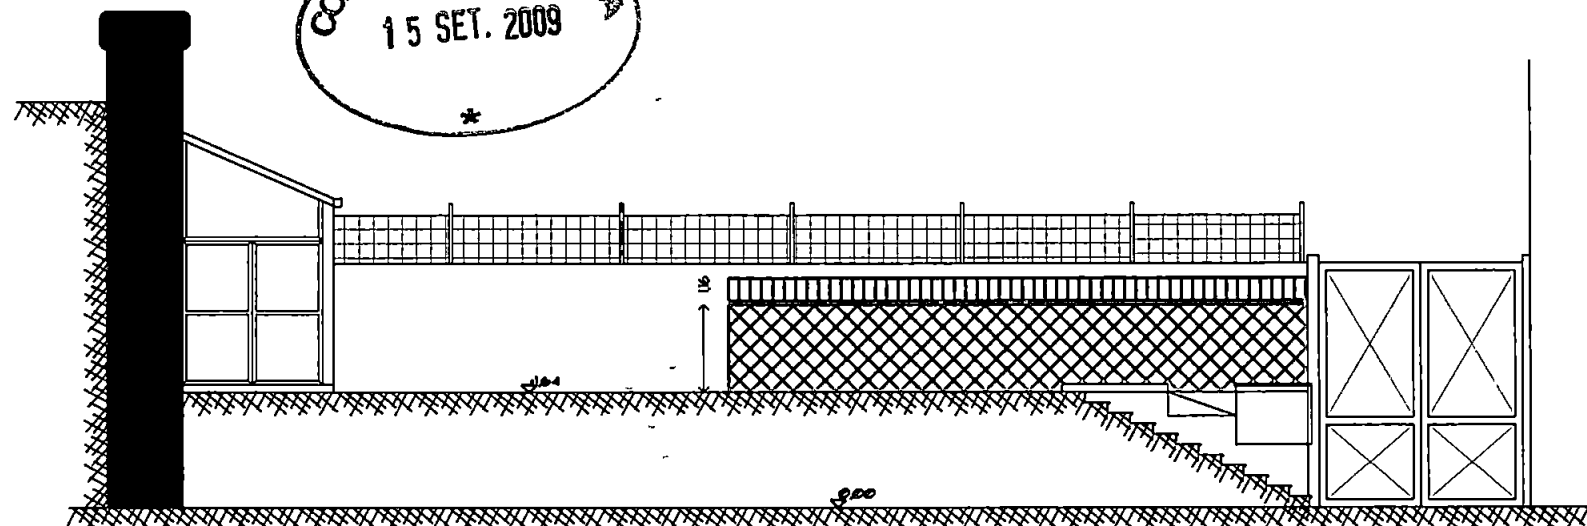

Stato Sovrapposto Sezione C-C'

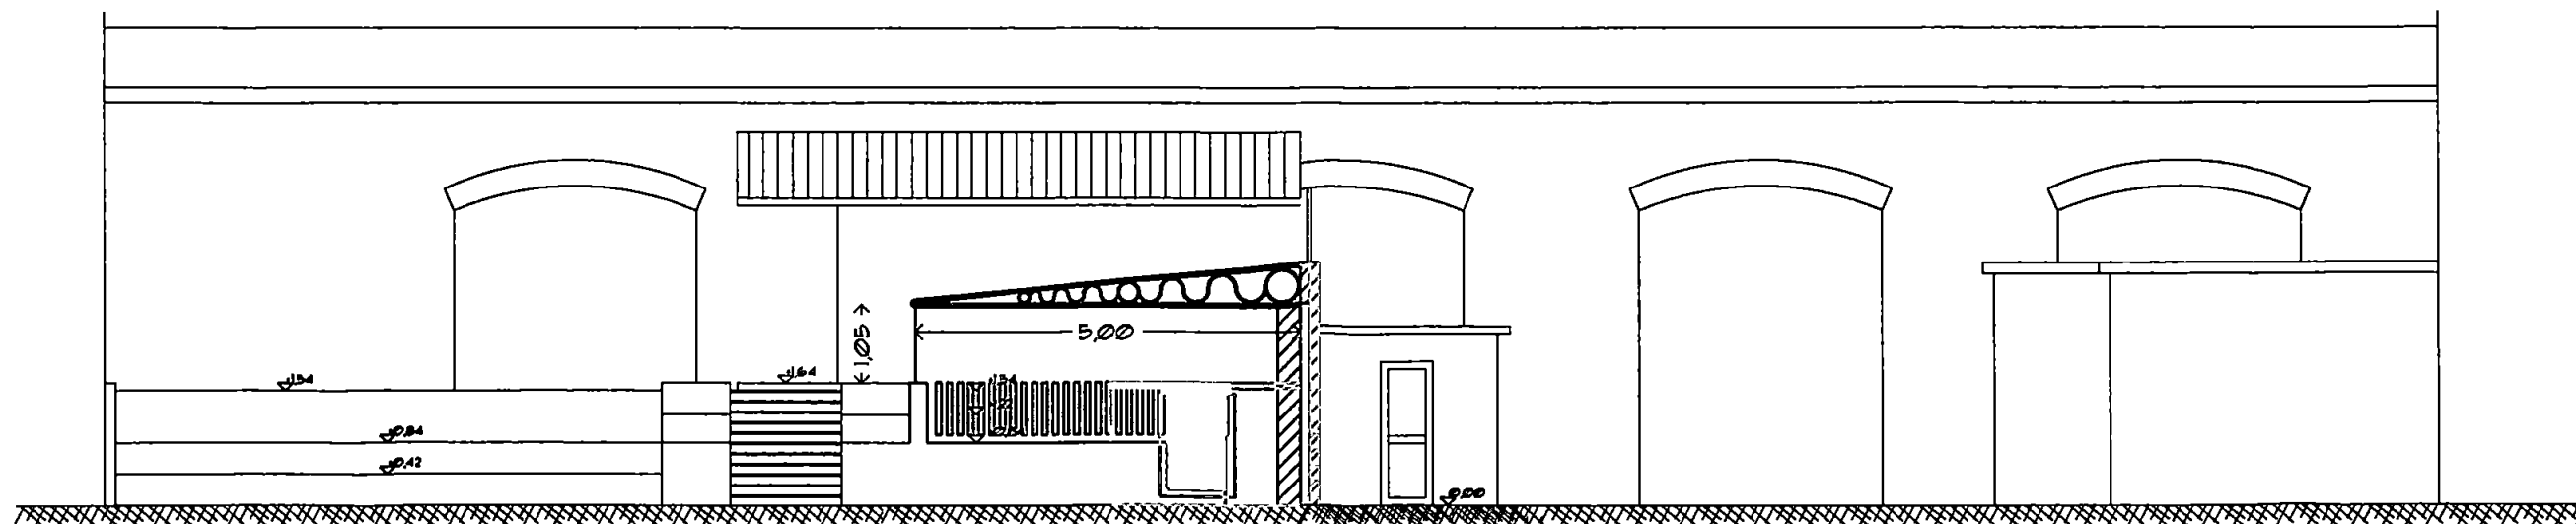

Stato Sovrapposto Sezione B-B'