
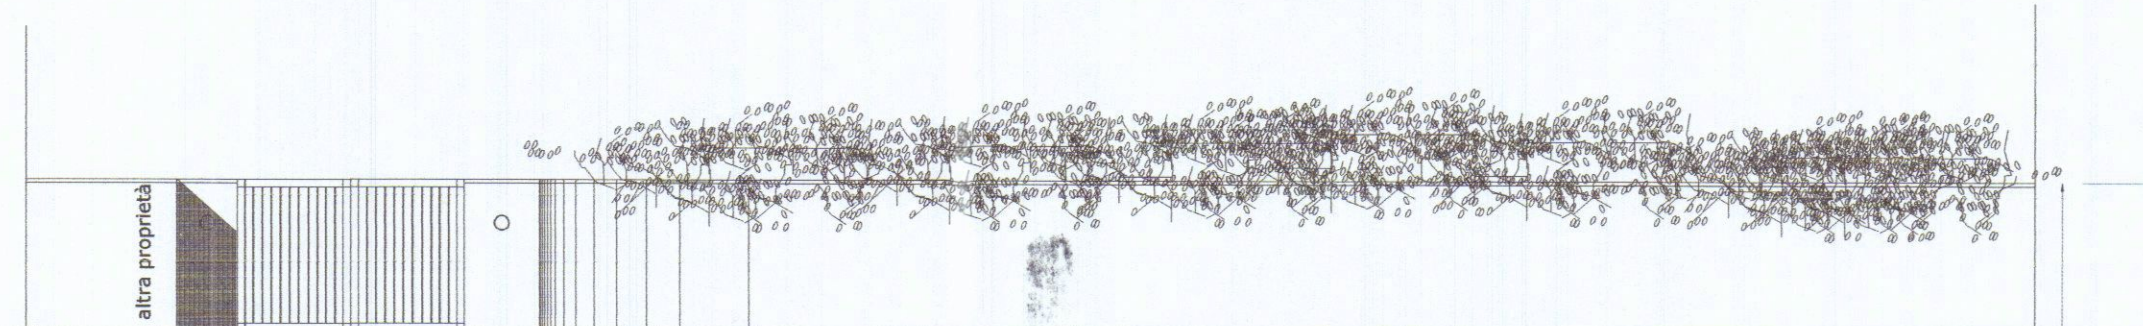
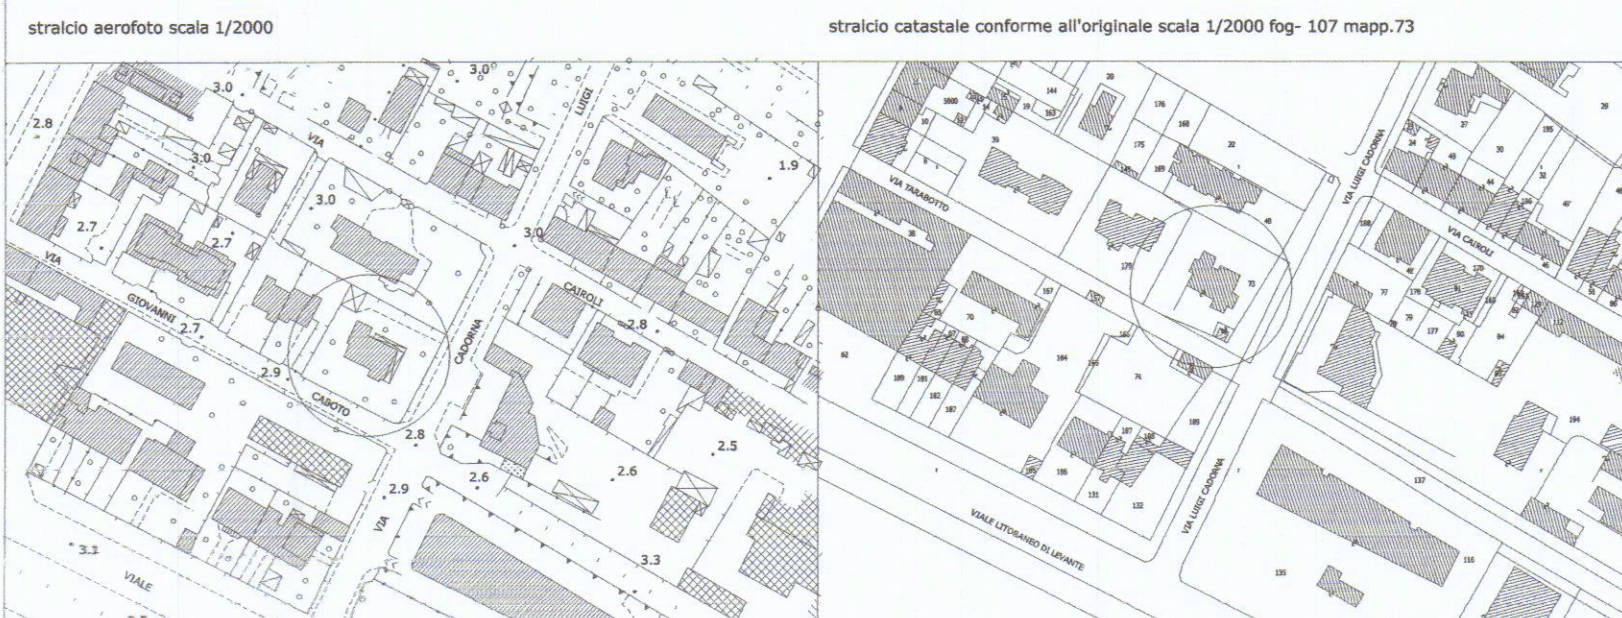
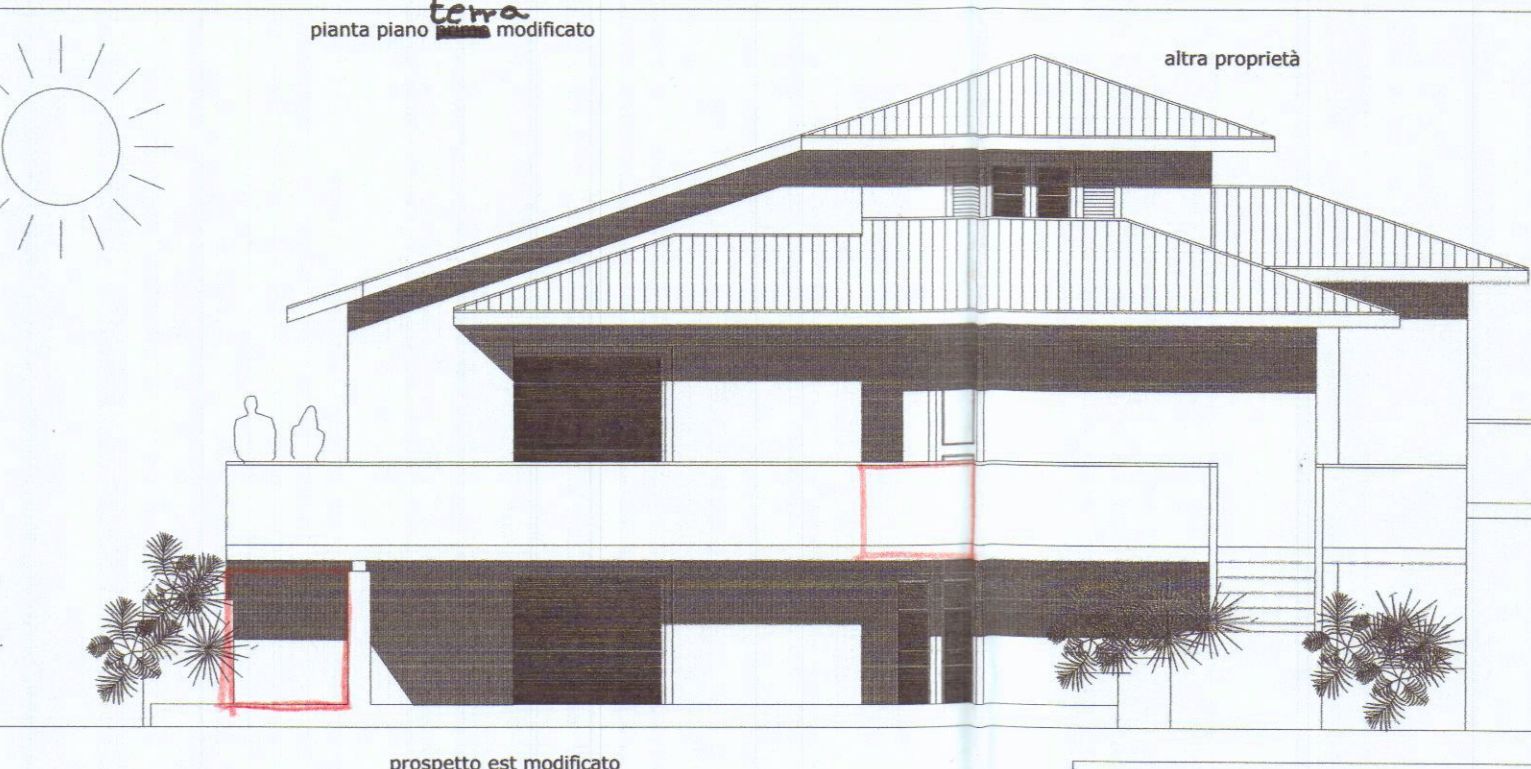
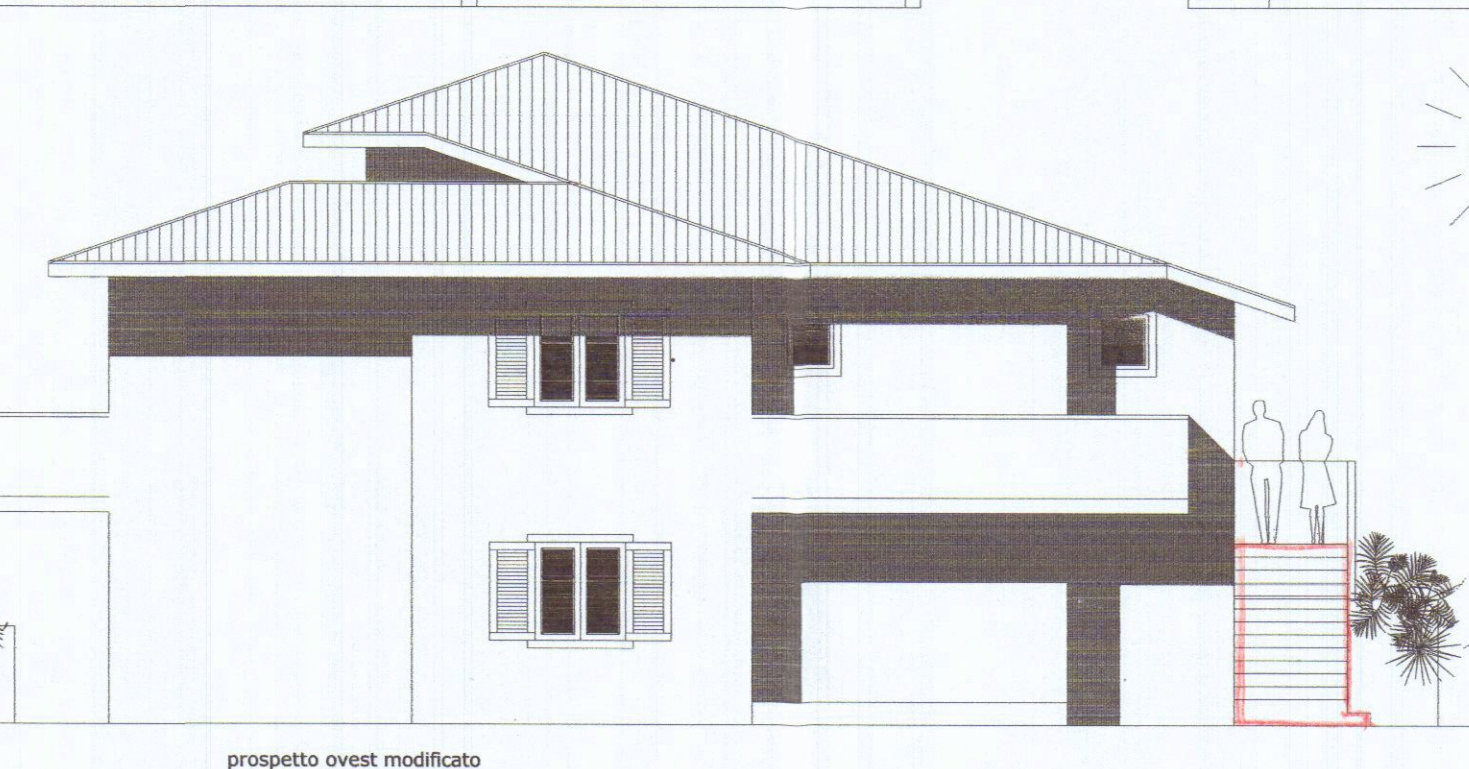
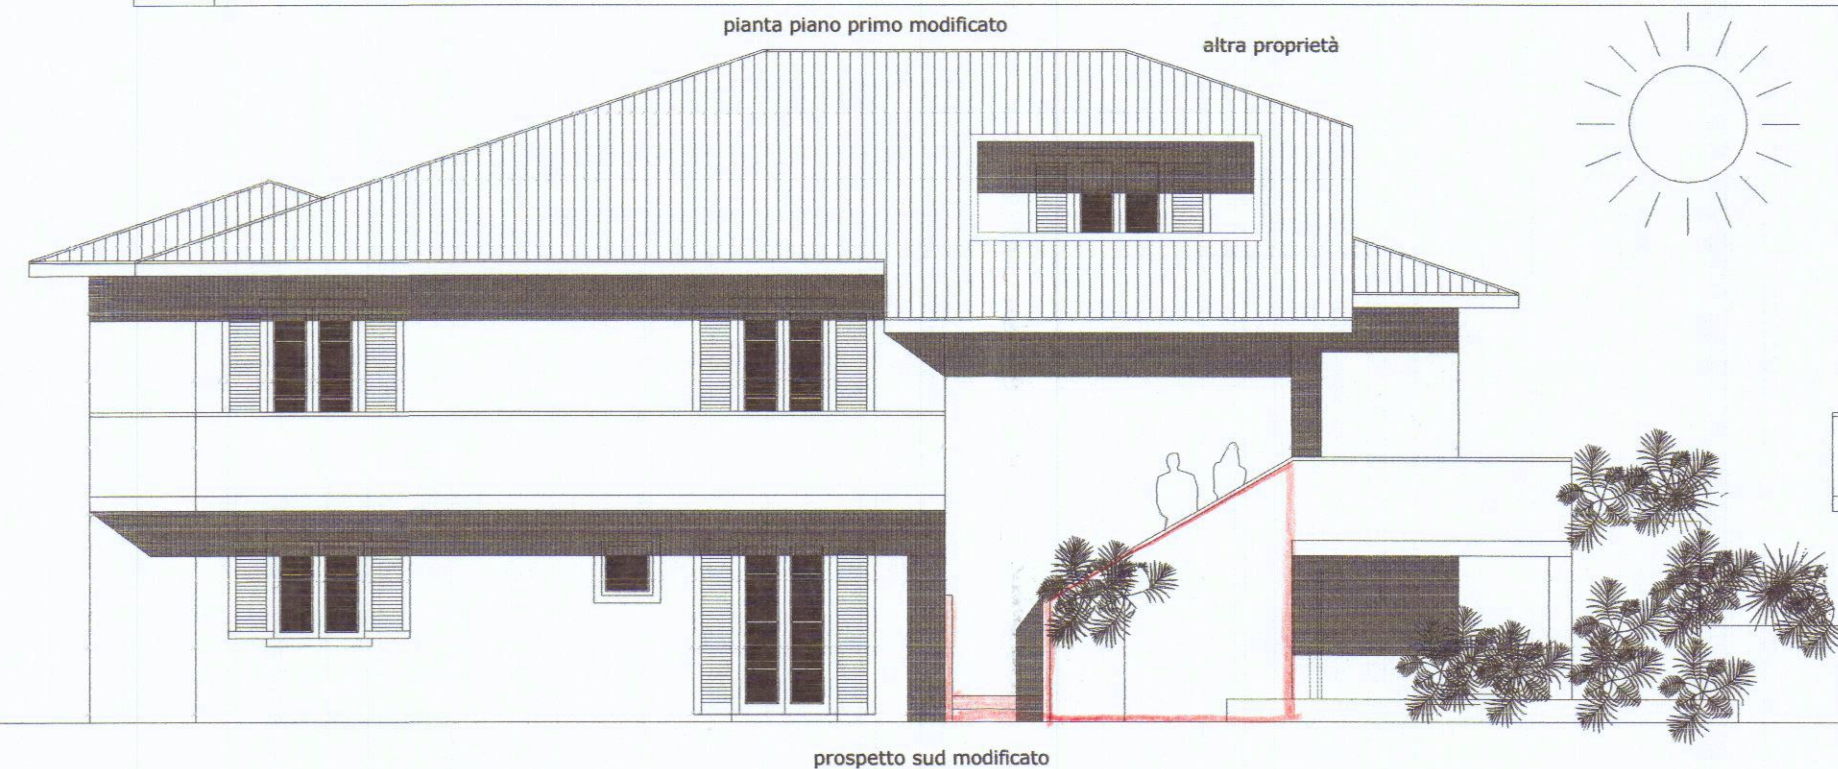
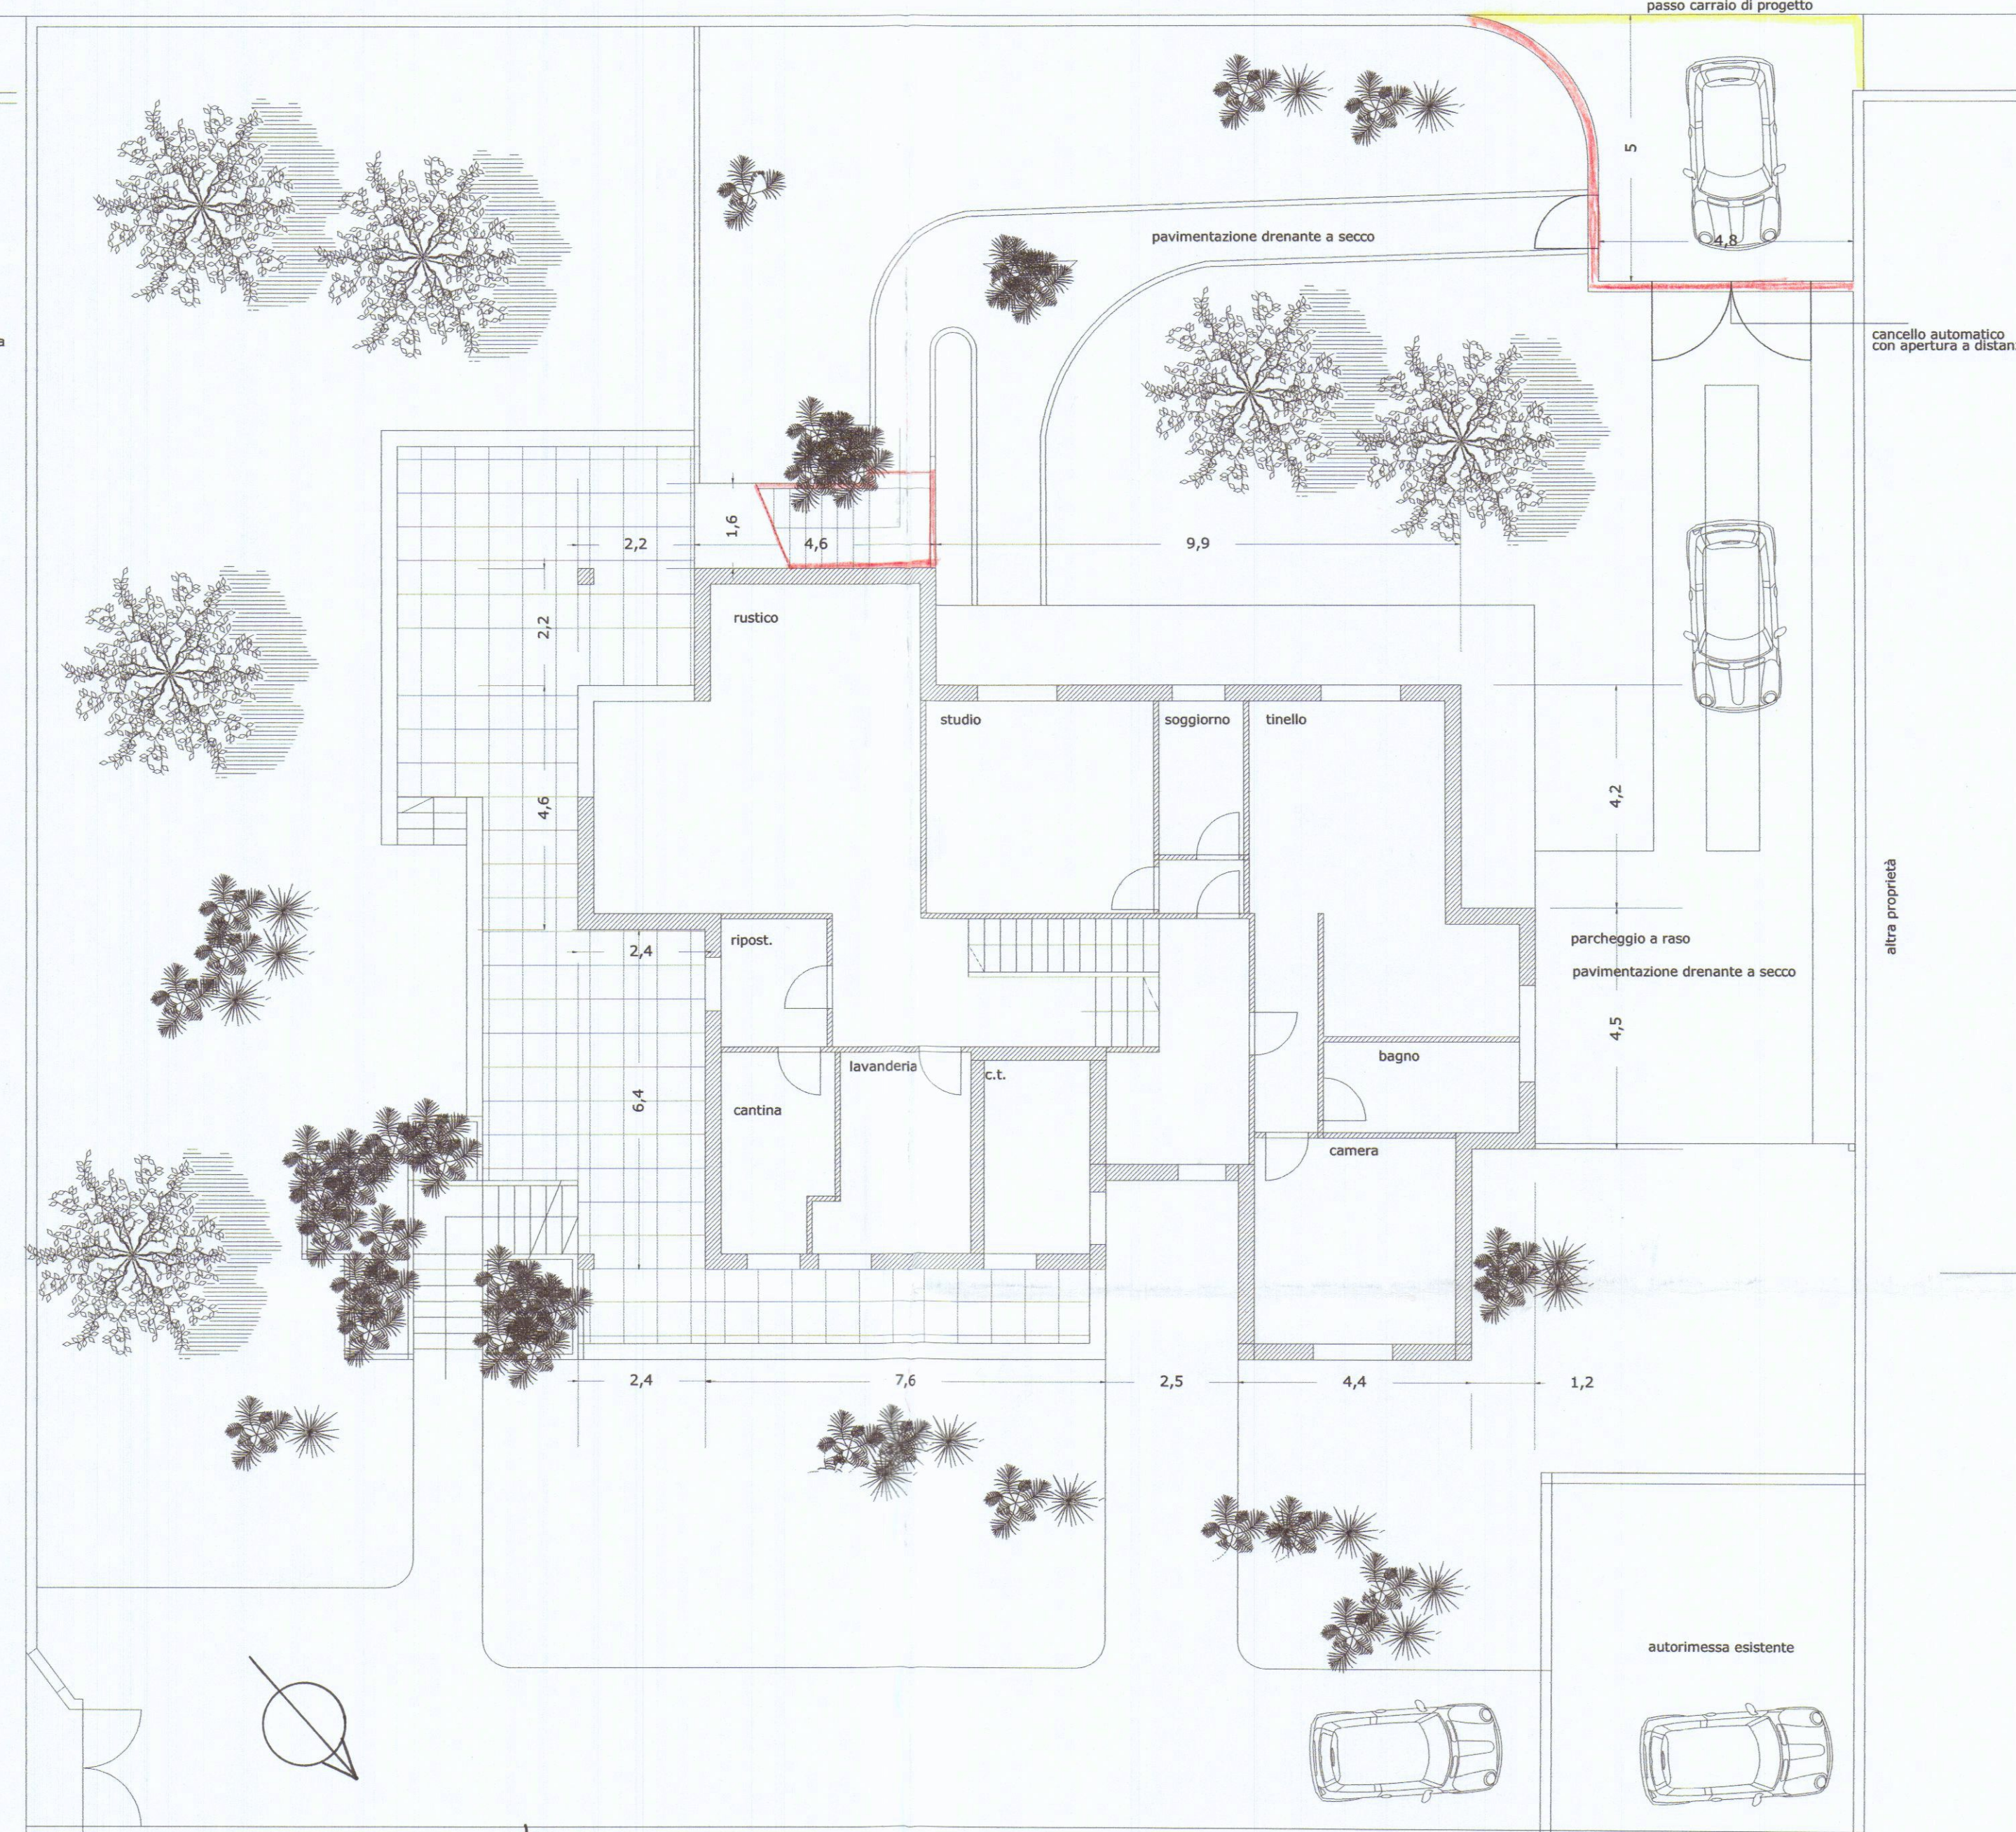


VIA CABOTO

VIA CABOTO

VIA CADORNA

VIA CADORNA

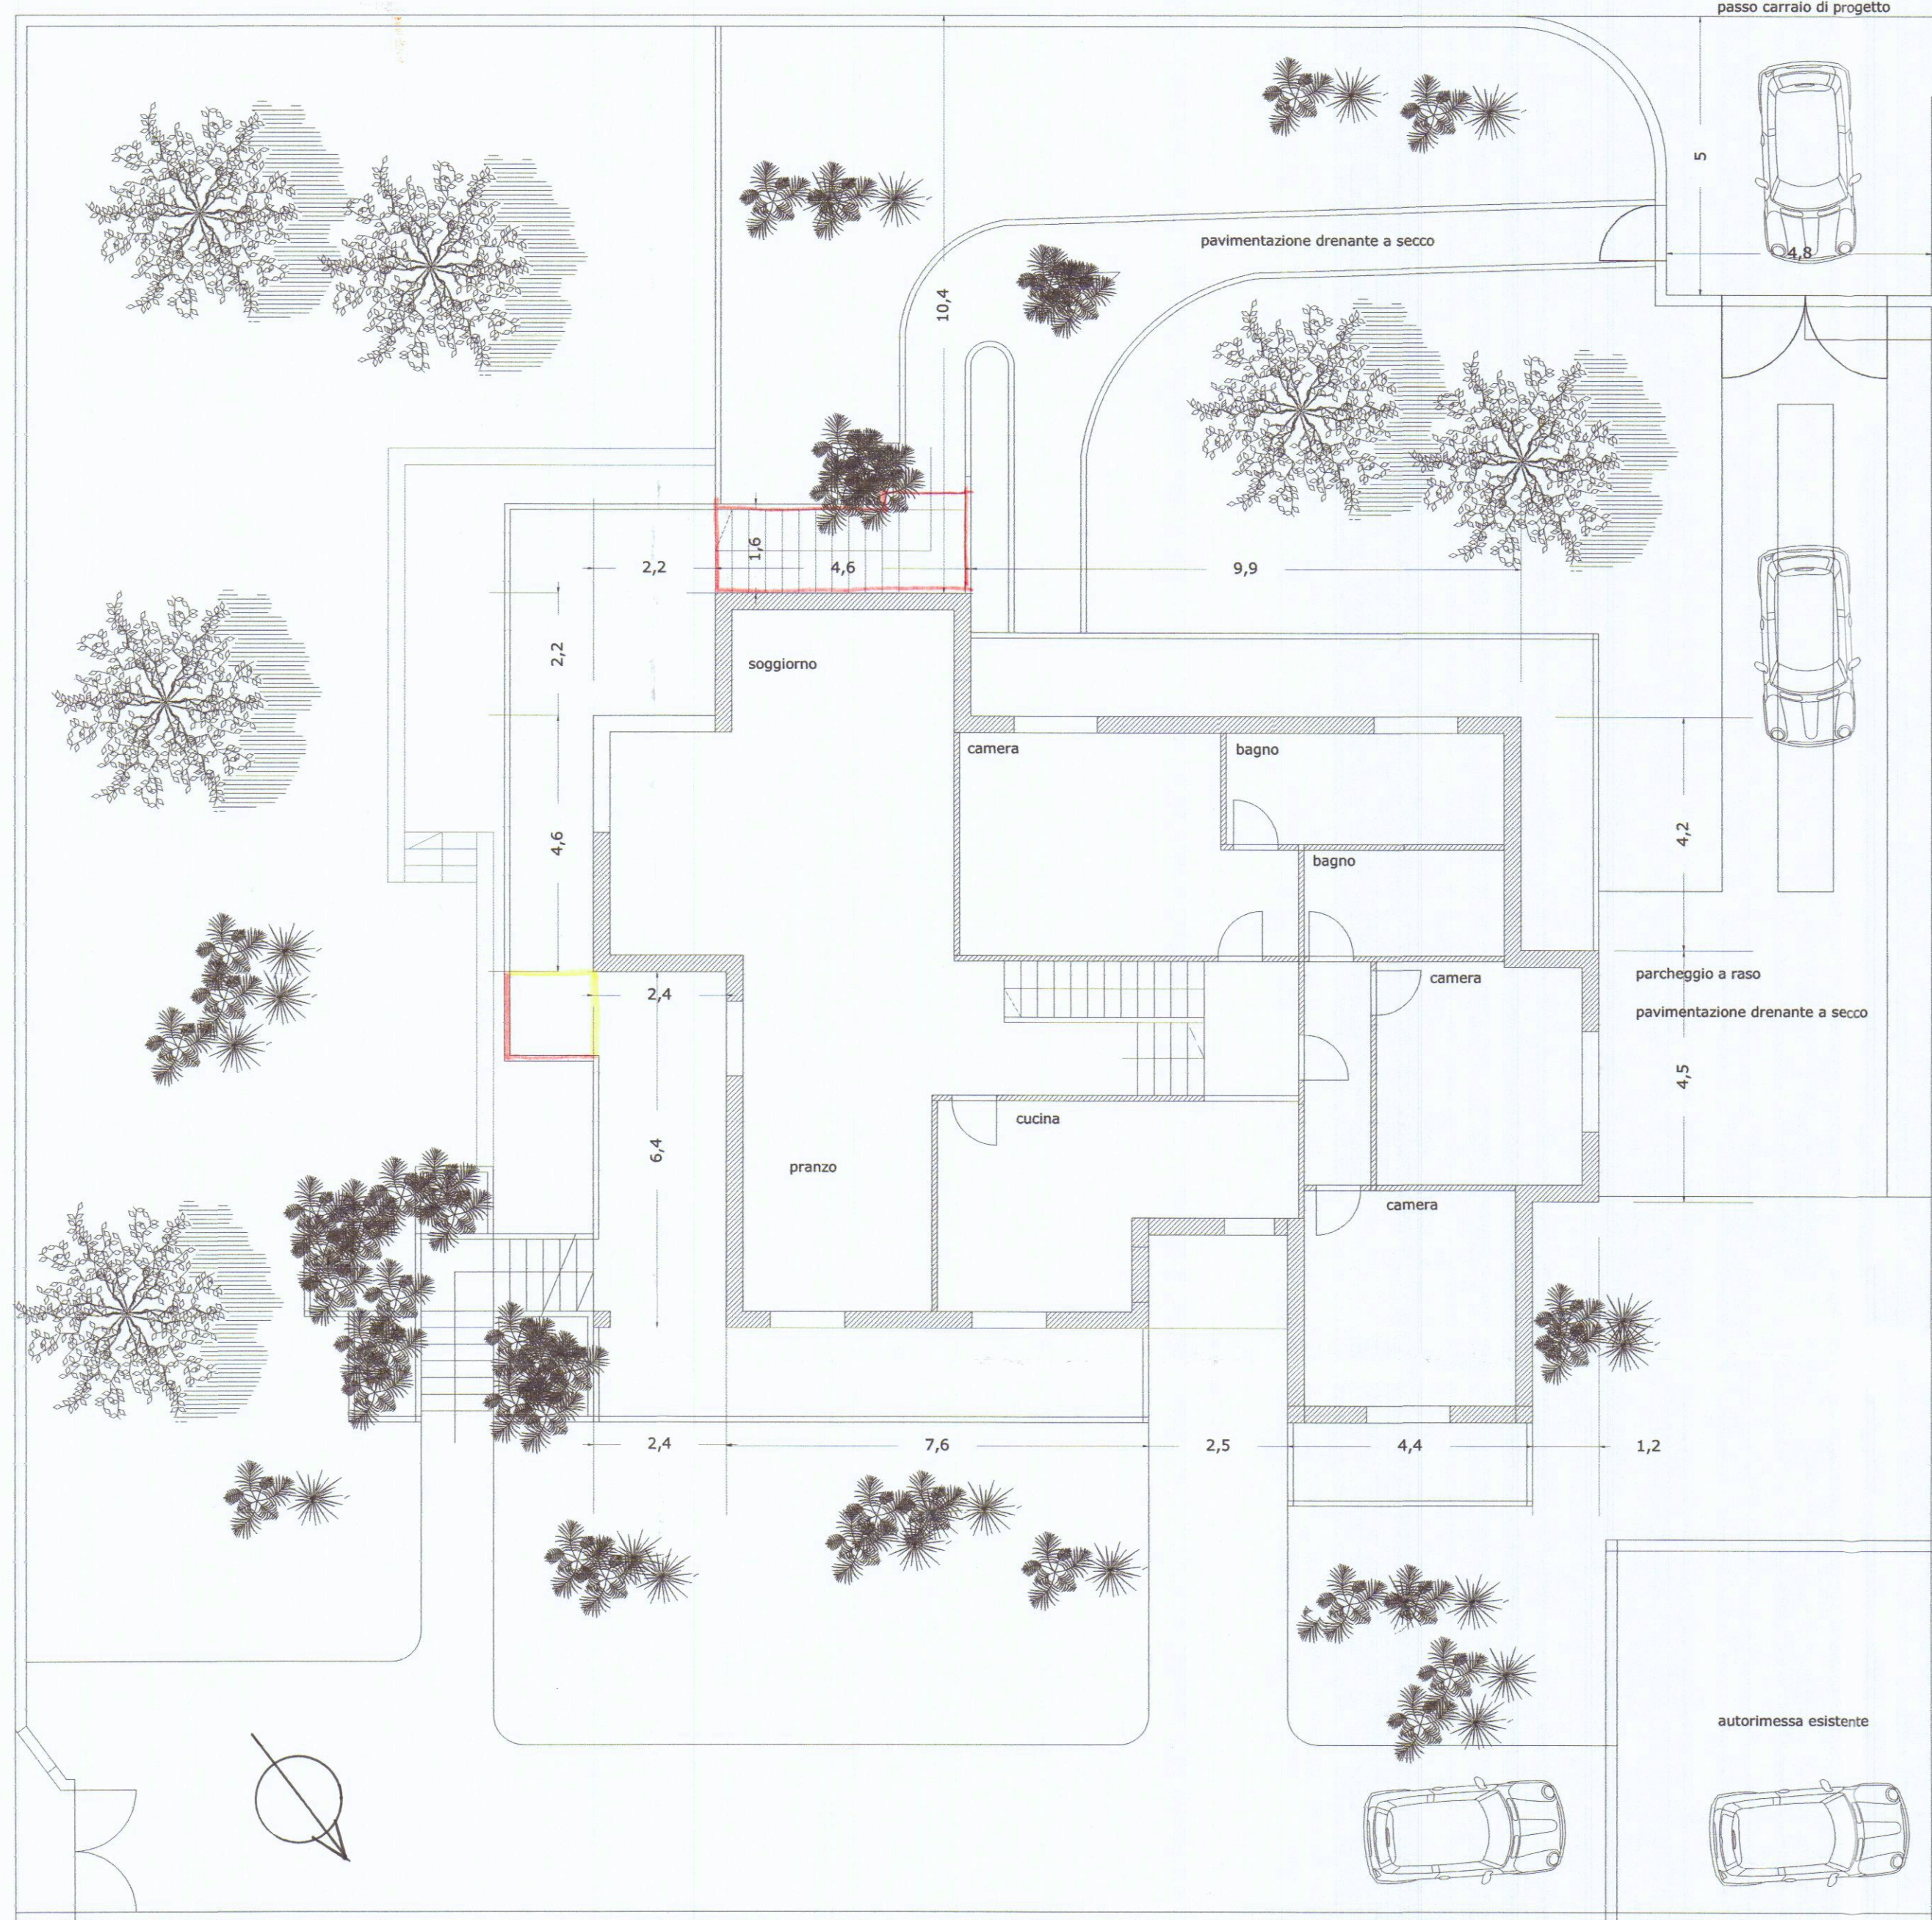

prospetto recinzione modificata su via caboto



studiomariani & mariani
architettura+ingegneria
piazza accademia 2 carrara italy studiomariani&mariani@libero.it

M&M

progetto di: manutenzione straordinaria e ordinaria con realizzazione di scala esterna e autorimessa di fabbricato di civile abitazione

località: marina di carrara via cadorna

committente: ulivieri rosella

committente: cucurnia ugo

copyrights studiomariani piazza accademia 2 carrara italy

364 Sezione Arca

Architetto: MARIANI GIACOMO

progettista

committente

SOVRA POSTO