



Rilievi Topografici
Progettazione
Pratiche Catastali
Perizie e Stime Immobiliari

Via Puccinetta, 8 angolo Via Roma - 54033 CARRARA
Telefono: 0585 72035 - 339 4957403
E-MAIL: tregeo@tiscali.net geom.tavarini@tiscali.net



COMUNE di CARRARA

Progetto:

Manutenzione straordinaria
e
costruzione portico esterno

TAVOLA N.4

PROSPETTO
E SEZIONE
ATTUALE
SCALA 1:100

Progettista

Geom. Stefano TAVARINI

Committente:

Sig.ra BOGAZZI Anna Maria

APPROVATO

COMUNE DI CARRARA
SETTORE URBANISTICA


Approvato dal Dirigente alle condizioni
indicate nella Concessione edilizia
n° 26 del 16/4/04

elaborato grafico Tav. 16/4/04


dal Nucleo Valutazione del 16/4/04

Il Responsabile del Procedimento


(Pezzica Geom. Tavarini)

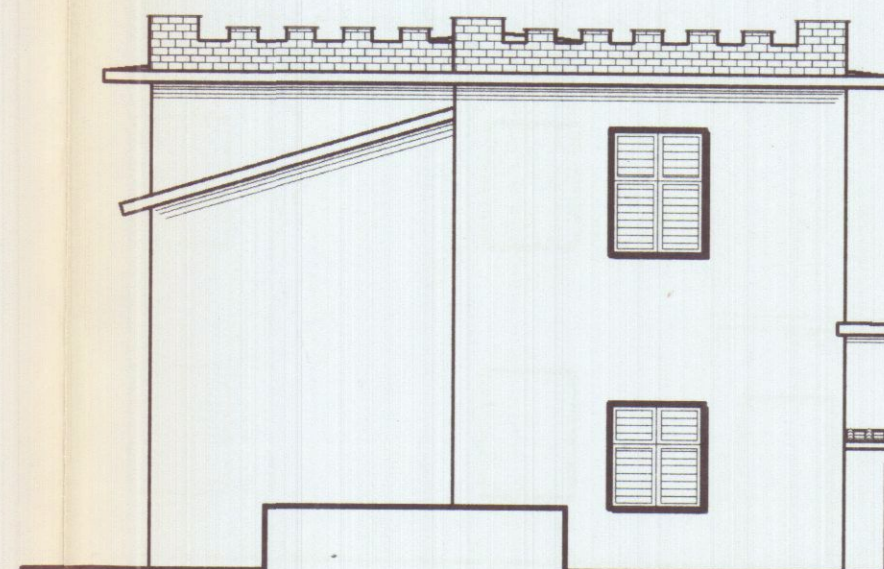


Prospetto NORD

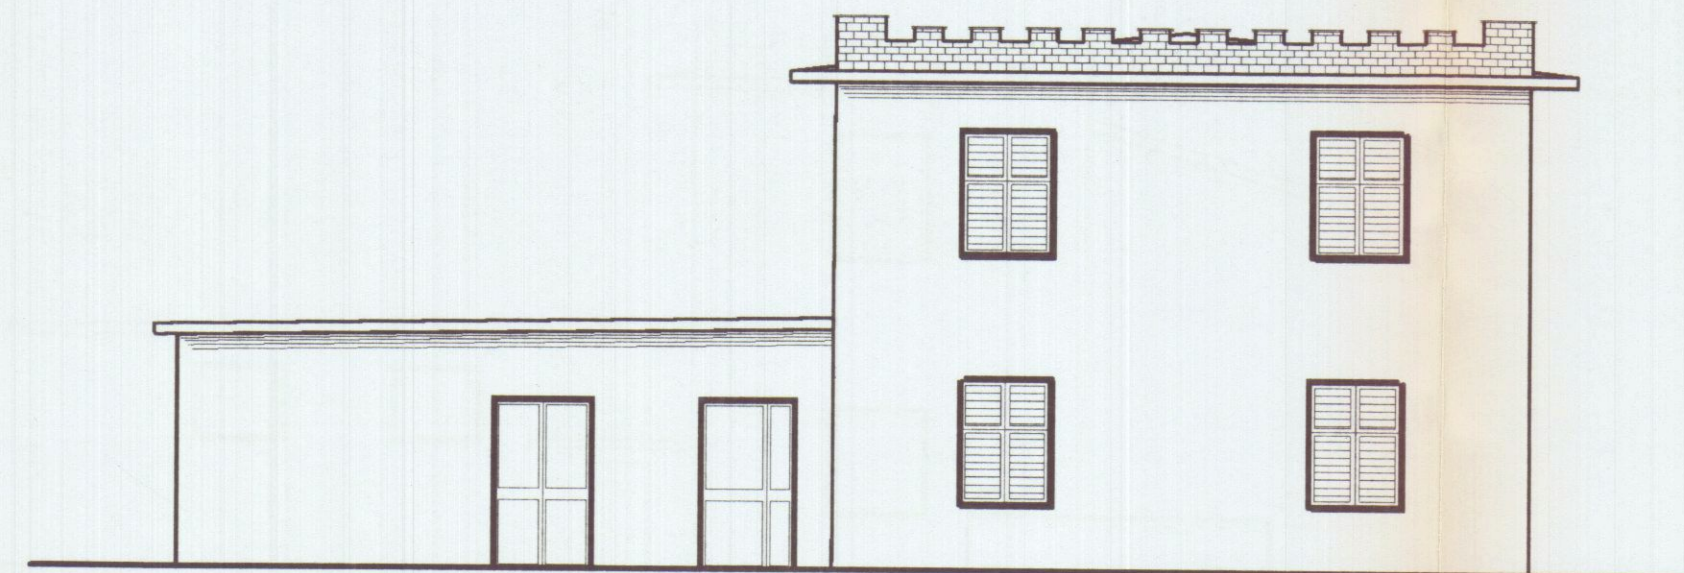


Prospetto SUD

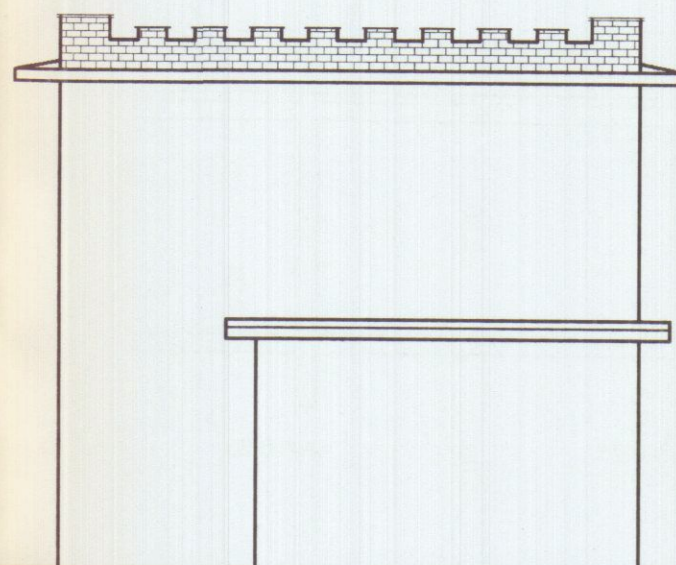

Prospetto OVEST

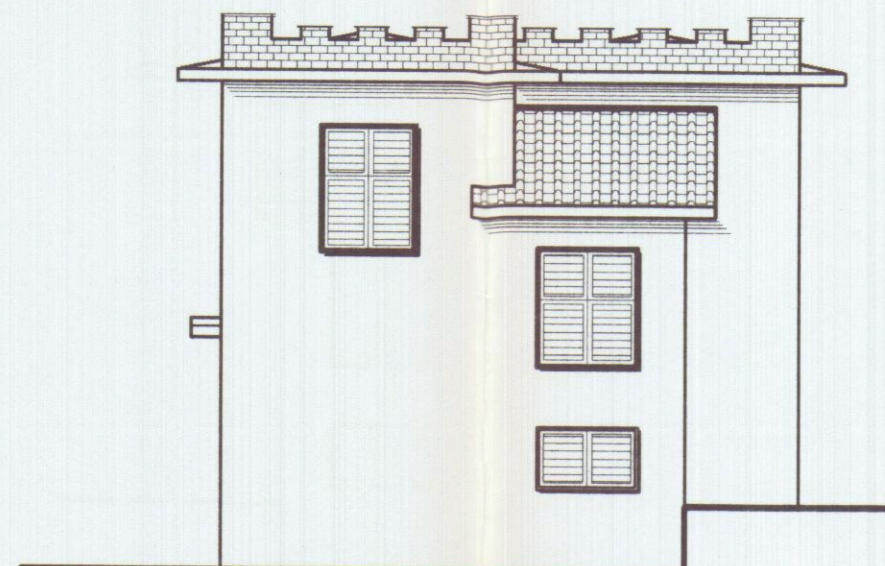

Prospetto EST

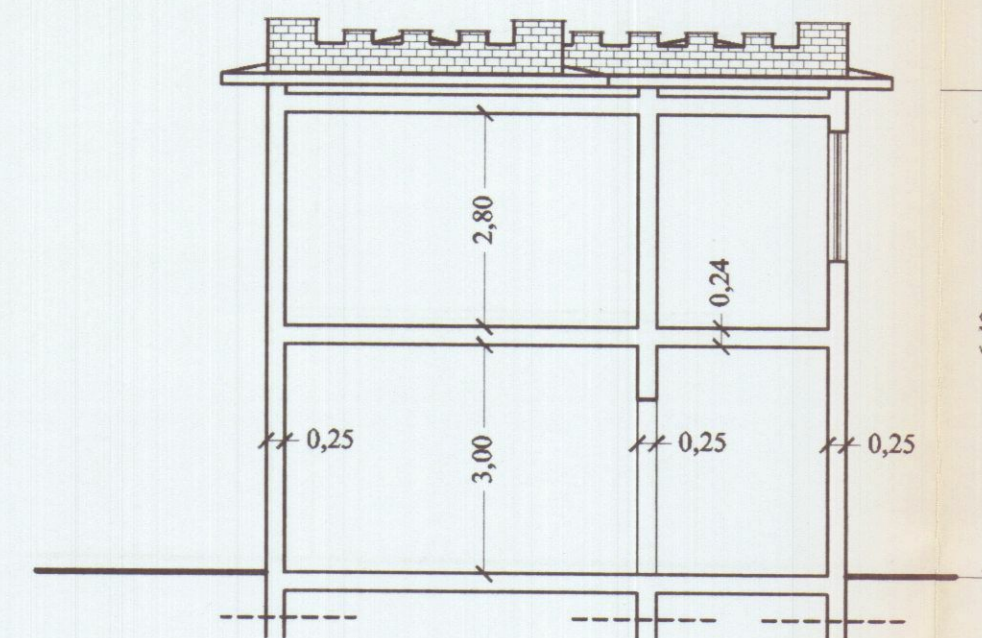

Sezione A-A'