




MINISTERO DELLE FINANZE  
DIREZIONE GENERALE DEL CATASTO E DEI SERVIZI TECNICI ERARIALI

Lire  
50

# NUOVO CATASTO EDILIZIO URBANO

(R. DECRETO-LEGGE 13 APRILE 1930, N. 652)

Planimetria dell'immobile situato nel Comune di CARRARA Via BAGNONE (ex VIA DEL TOPO)  
Ditta BAICCHI LUCIA n.a. CARRARA il 1/12/22 - BAICCHI LUCIANO n.a. CARRARA il 26/5/29 - BAICCHI MARCO n.a. CARRARA il 13/12/44 - BAICCHI GIOVANNA n.a. CARRARA il 26/3/34 - BAICCHI ANDREA n.a. CARRARA il 15/11/30  
Allegata alla dichiarazione presentata all'Ufficio Tecnico Erariale di  
BAICCHI ANNA MARIA n.a. CARRARA il 26/7/39 - BAICCHI PATRIZIA n.a. CARRARA il 6/10/54

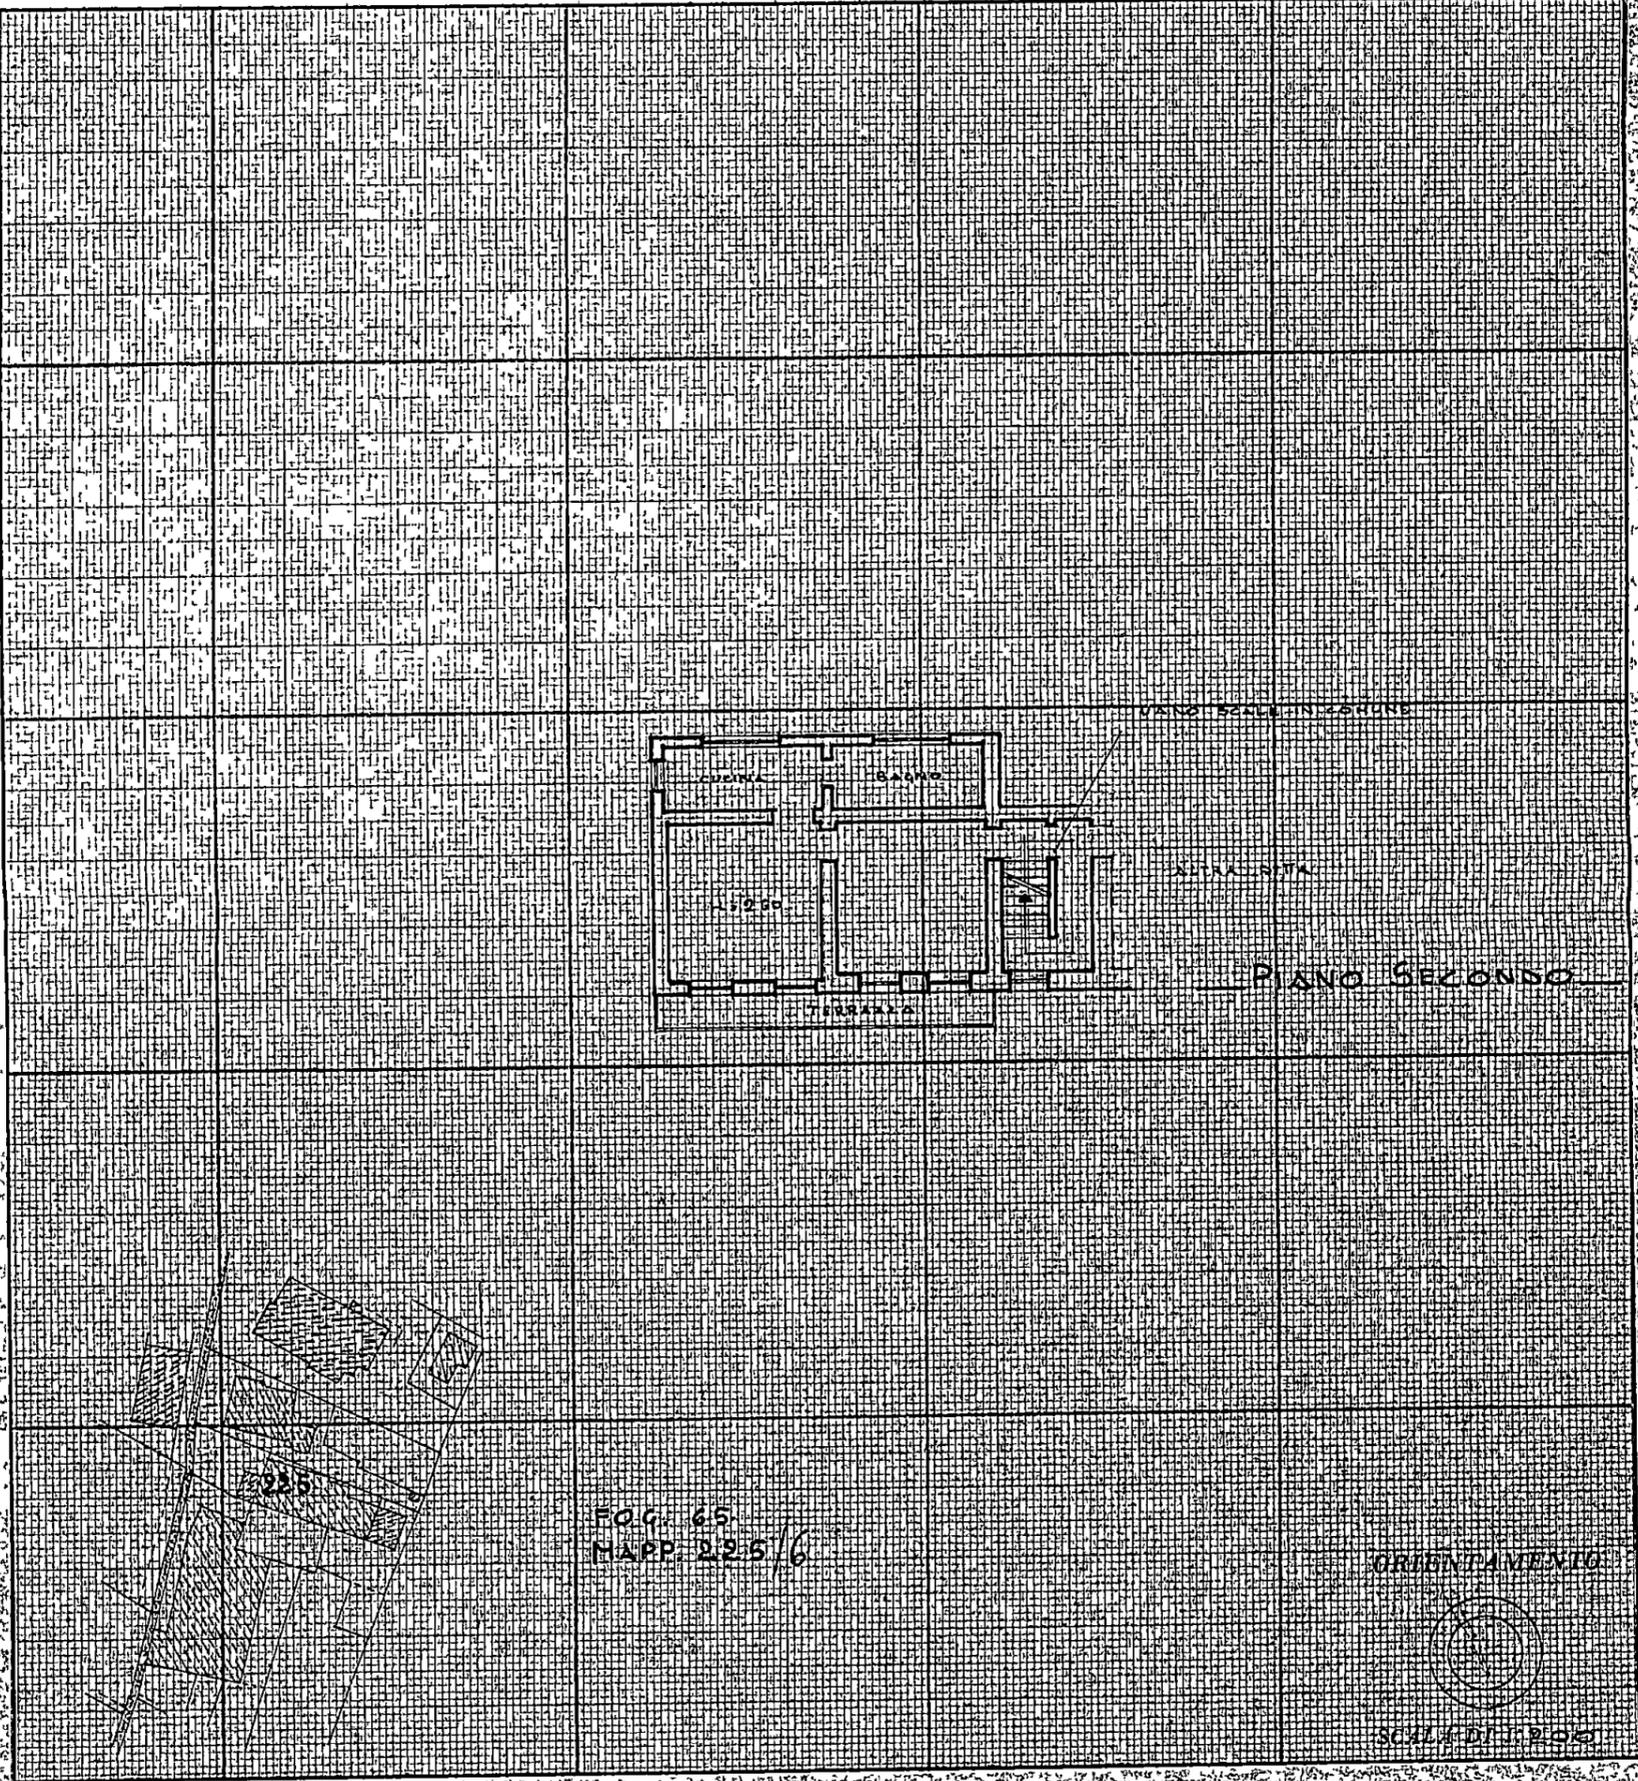

SPAZIO RISERVATO PER LE ANNOTAZIONI D'UFFICIO

DATA 25 SET 1981

PROT. N° 1706

Compilata dal GEOMETRA  
(Titolo, nome, cognome del tecnico)  
GIORGIO RICCI  
Iscritto all'Albo dei GEOMETRI  
della Provincia di MASSA CARRARA  
DATA 25 AGO 1981  
Firma



Lire  
50

# NUOVO CATASTO EDILIZIO URBANO



(R. DECRETI-LEGGI 13 APRILE 1939, N. 652)

Planimetria dell'immobile situato nel Comune di CARRARA

Via BAGNONE (ex VIA DEL TOPO)


Ditta BAICCHI LUCIA n. a CARRARA il 1/12/22 - BAICCHI LUCIANO n. a CARRARA il 26/5/29 - BAICCHI MARCO n. a CARRARA il 13/12/44 - BAICCHI GIOVANNA n. a CARRARA il 26/5/34 - BAICCHI ANDREA n. a CARRARA il 15/11/36

Allegata alla dichiarazione presentata all'Ufficio Tecnico Erariale di MASSA  
BAICCHI ANNAMARIA n. a CARRARA il 26/7/39 - BAICCHI PATRIZIA n. a CARRARA il 6/10/54

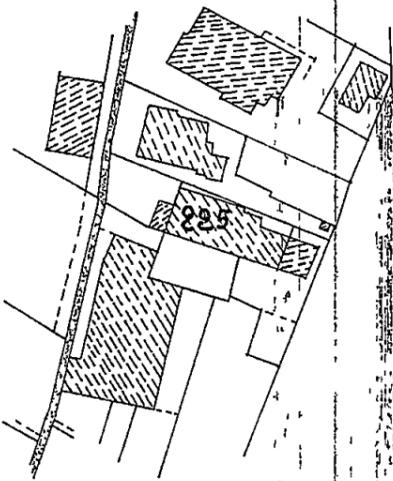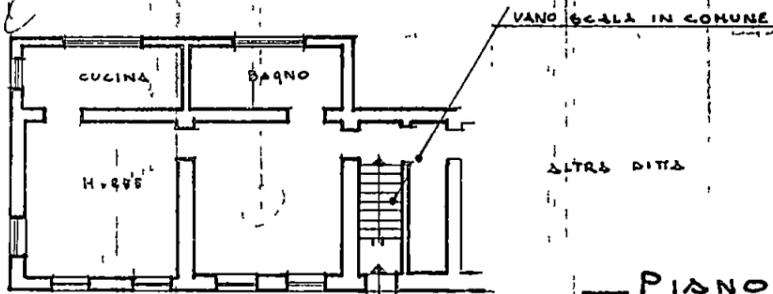

FOG. 65  
MAPP. 25/5

ORIENTAMENTO

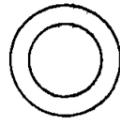

SCALA DI 1:200

SPAZIO RISERVATO PER LE ANNOTAZIONI D'UFFICIO

DATA  
PROT. N°

25 SET. 1981

1705

*debbone*  
*fofo*

Compilata dal GEOMETRA

(Titolo, nome e cognome del tecnico)

GIORGIO RICCI

Iscritto all'Albo dei GEOMETRI  
della Provincia di MASSA - CARRARA

DATA 25 AGO 1981

Firma

*fofo*



# NUOVO CATASTO EDILIZIO URBANO


(R. DECRETO-LEGGE 13 APRILE 1939, N. 662)

Planimetria dell'immobile situato nel Comune di CARRARA

Via BAGNONE (ex VIA DEL TOPO)

Ditta BAICCHI LUCIA n.a. CARRARA il 1/12/22 - BAICCHI LUCIANO n.a. CARRARA il 26/5/29 - BAICCHI MARCO n.a. CARRARA il 13/12/44 - BAICCHI GIOVANNA n.a. CARRARA il 26/3/34 - BAICCHI ANDREA n.a. CARRARA il 15/11/56

Allegata alla dichiarazione presentata all'Ufficio Tecnico Erariale di MASSA  
BAICCHI ANNA MARIA n.a. CARRARA il 26/7/39 - BAICCHI PATRIZIA n.a. CARRARA il 6/10/54

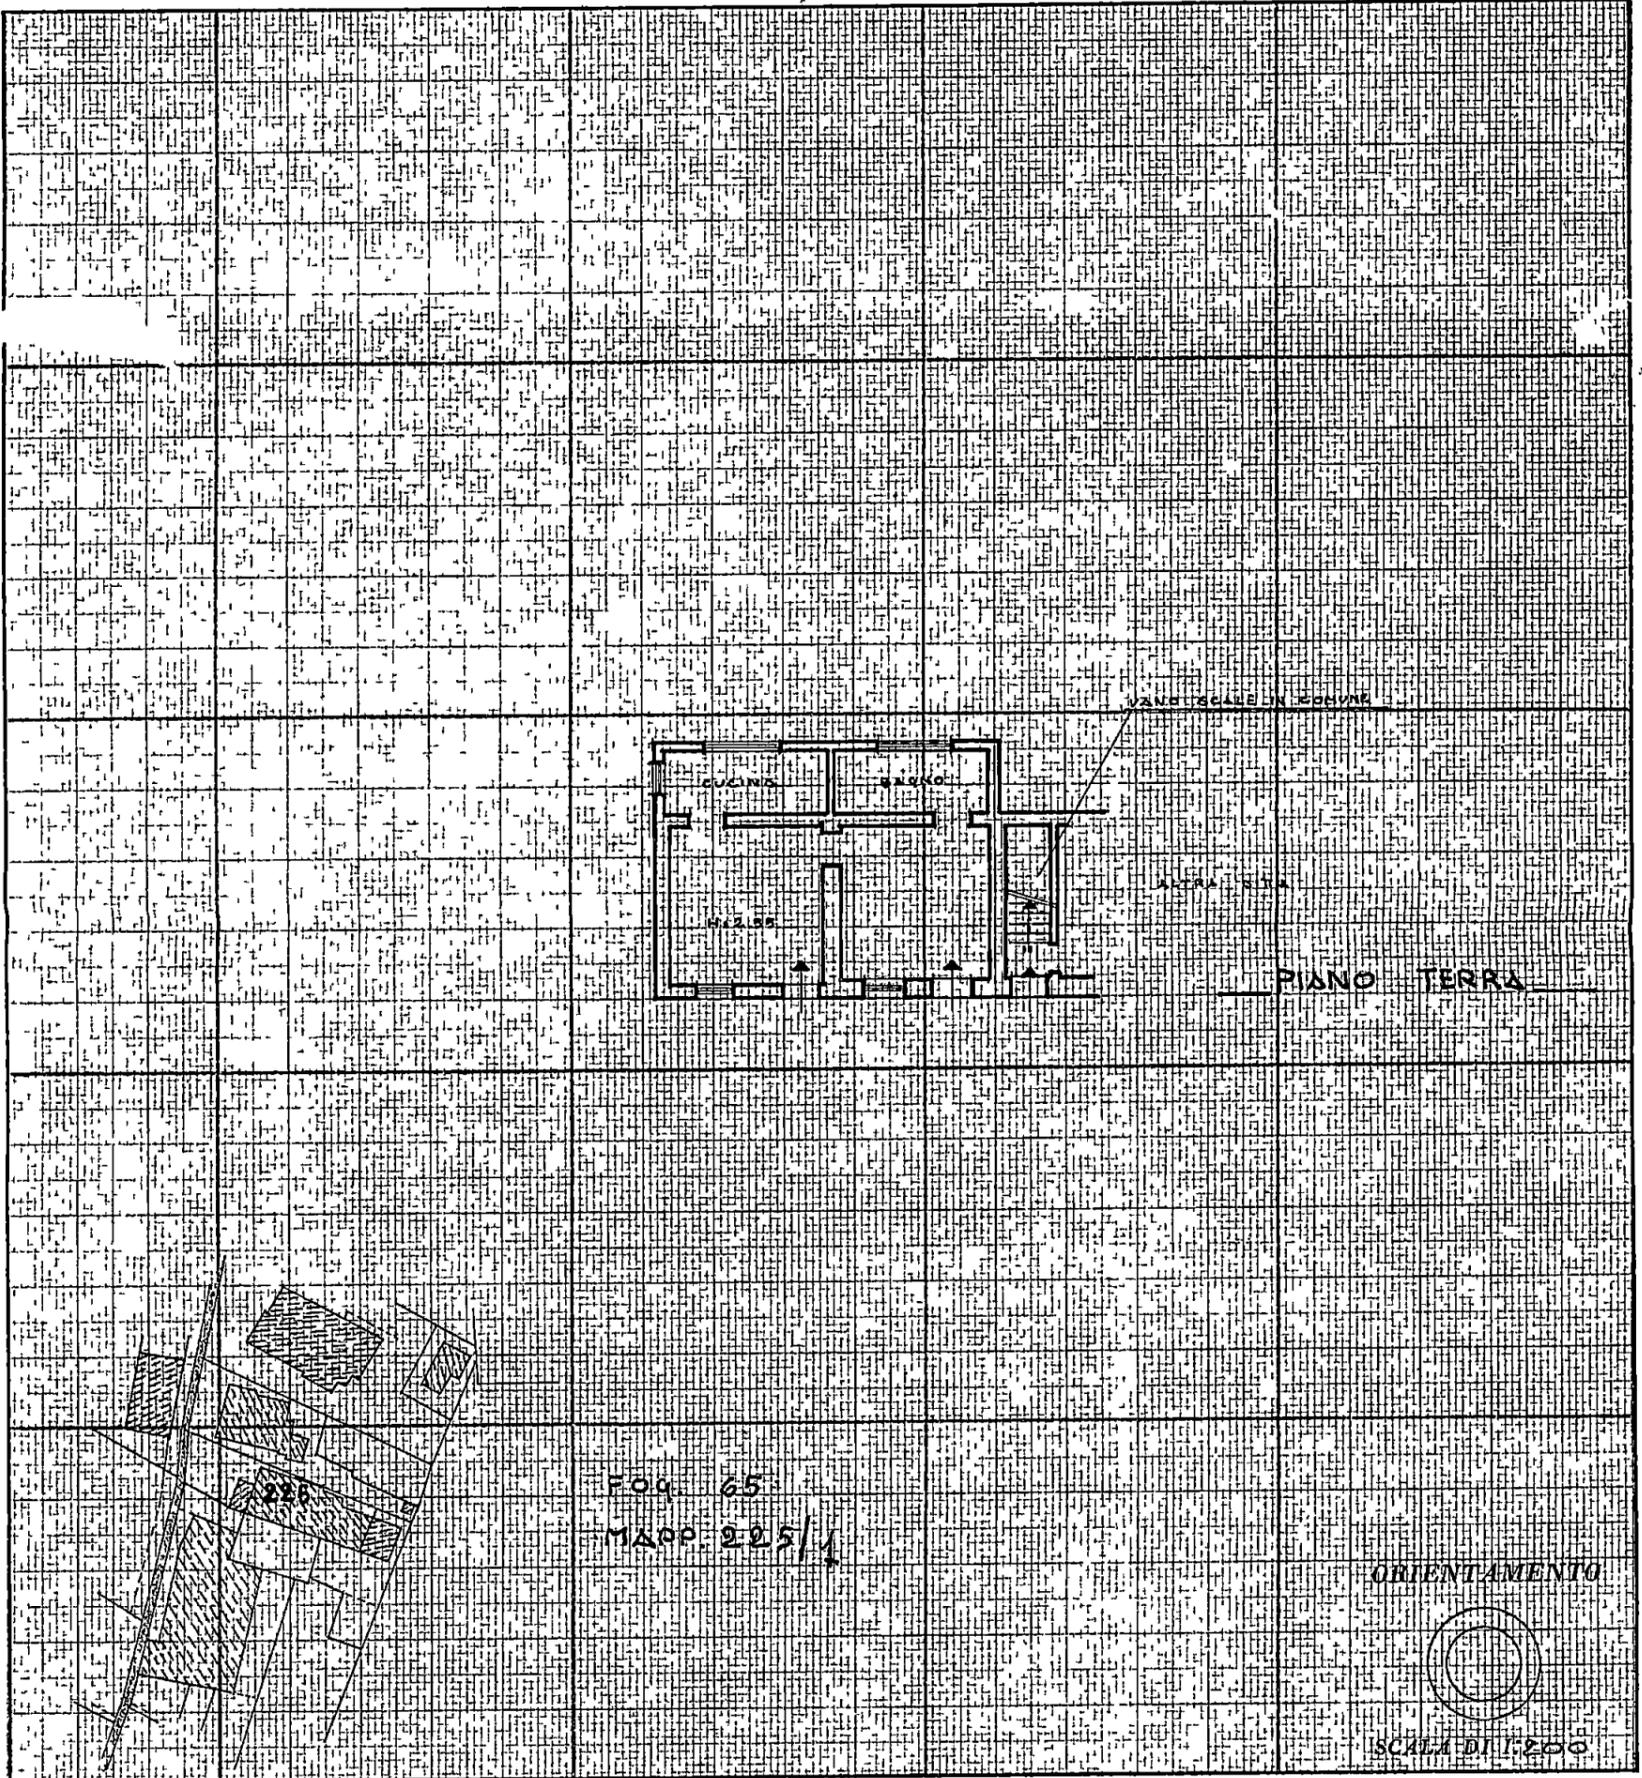

SPAZIO RISERVATO PER LE ANNOTAZIONI D'UFFICIO

DATA 25 SET 1981  
PROT. N° 1704

Compilata dal GEOMETRA  
(Titolo, nome e cognome del tecnico)  
**GIORGIO RICCI**  
Iscritto all'Albo dei GEOMETRI  
della Provincia di MASSA - CARRARA  
DATA 25 AGO, 1981  
Firma *Ricci*