



 DOTT. FRANCO MENCONI - ARCHITETTO CARREARA - Via M. D'Azeglio, 3 - Tel. 70535	
proprietario ISTITUTO FIGLIE DI GESU'	
opera VARIANTE AL PROGETTO DI AMPLIAMENTO E SOPRAELEVAZIONE DI SCUOLA MATERNA A CARREARA	
scala 1:8.100	foglio PIANTE
data 1981	disegnatore 2

ORDINE DEGLI ARCHITETTI DI MASSA-CARRARA dott. arch. MENCONI FRANCO Cod. Fisc. MNC FNG 27P20 0322F R.A.T.I.C.A. N. 5599	
COMANDO PROVINCIALE VIGILI DEL FUOCO - MASSA-CARRARA SI ESPRIME PARERE FAVOREVOLE PER IL PRO- getto di ampliamento e sopraelevazione della scuola materna a Carreara, in quanto il progetto collaudo è conforme alle norme vigenti in materia di sicurezza sismica.	
data 23.8.83	firma 

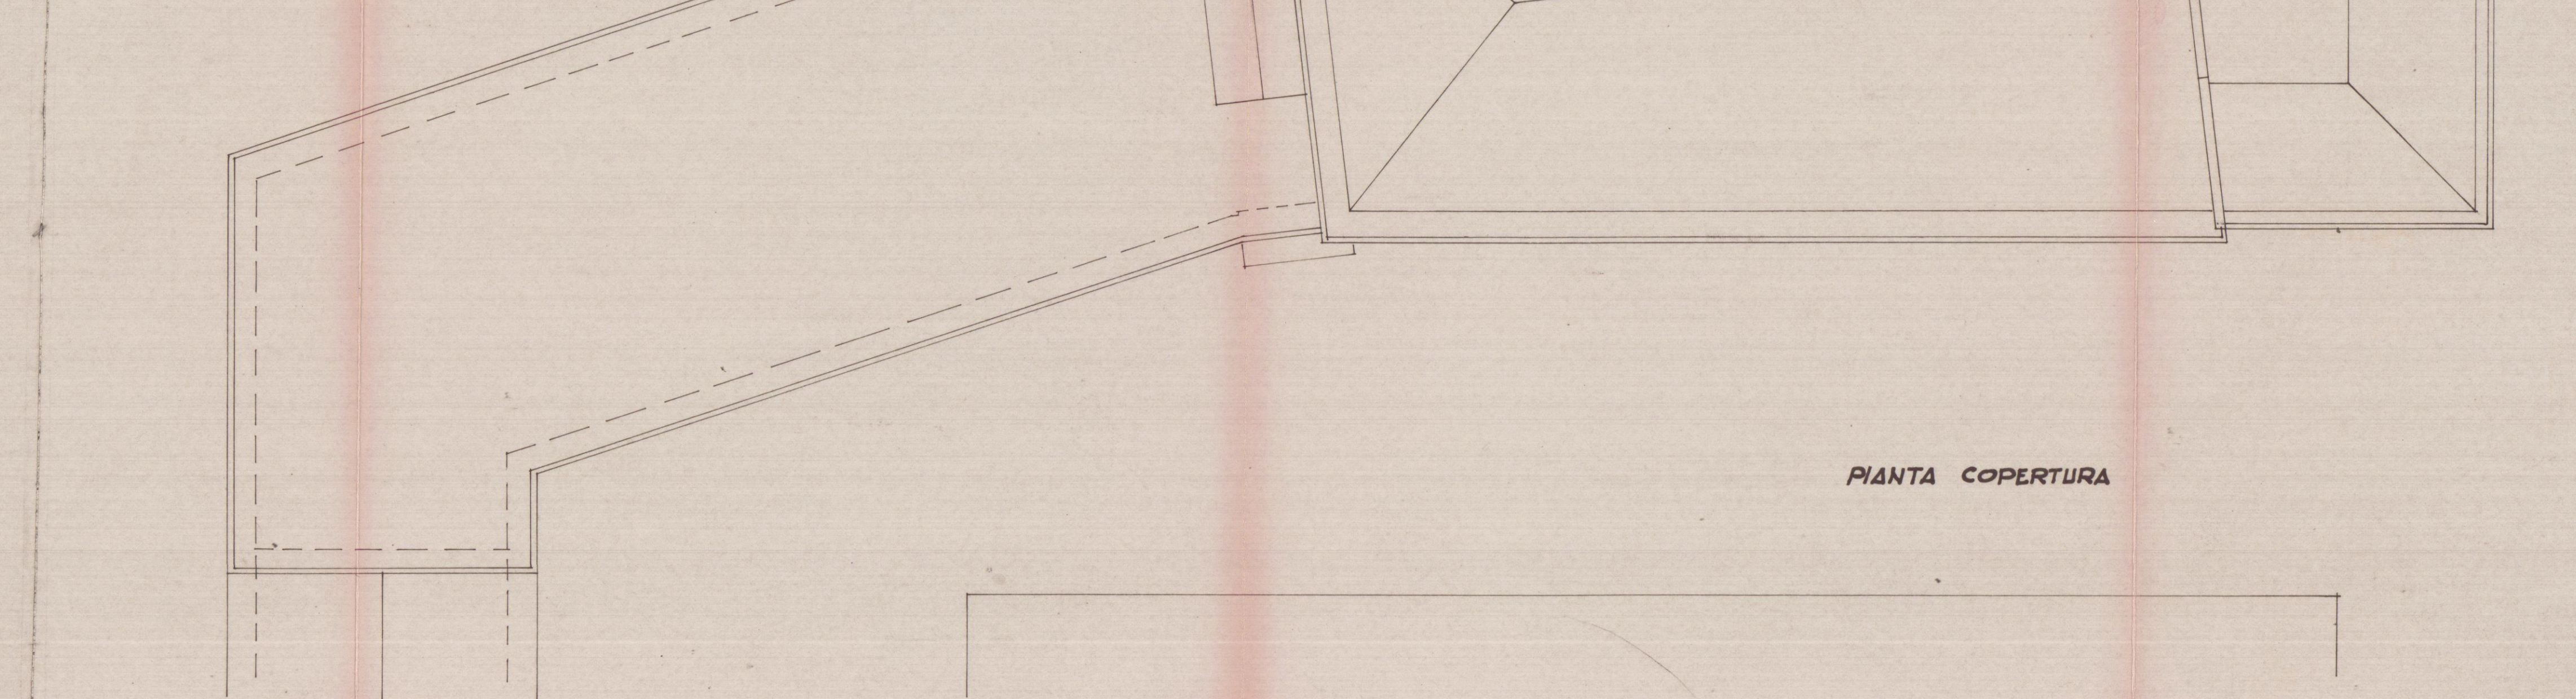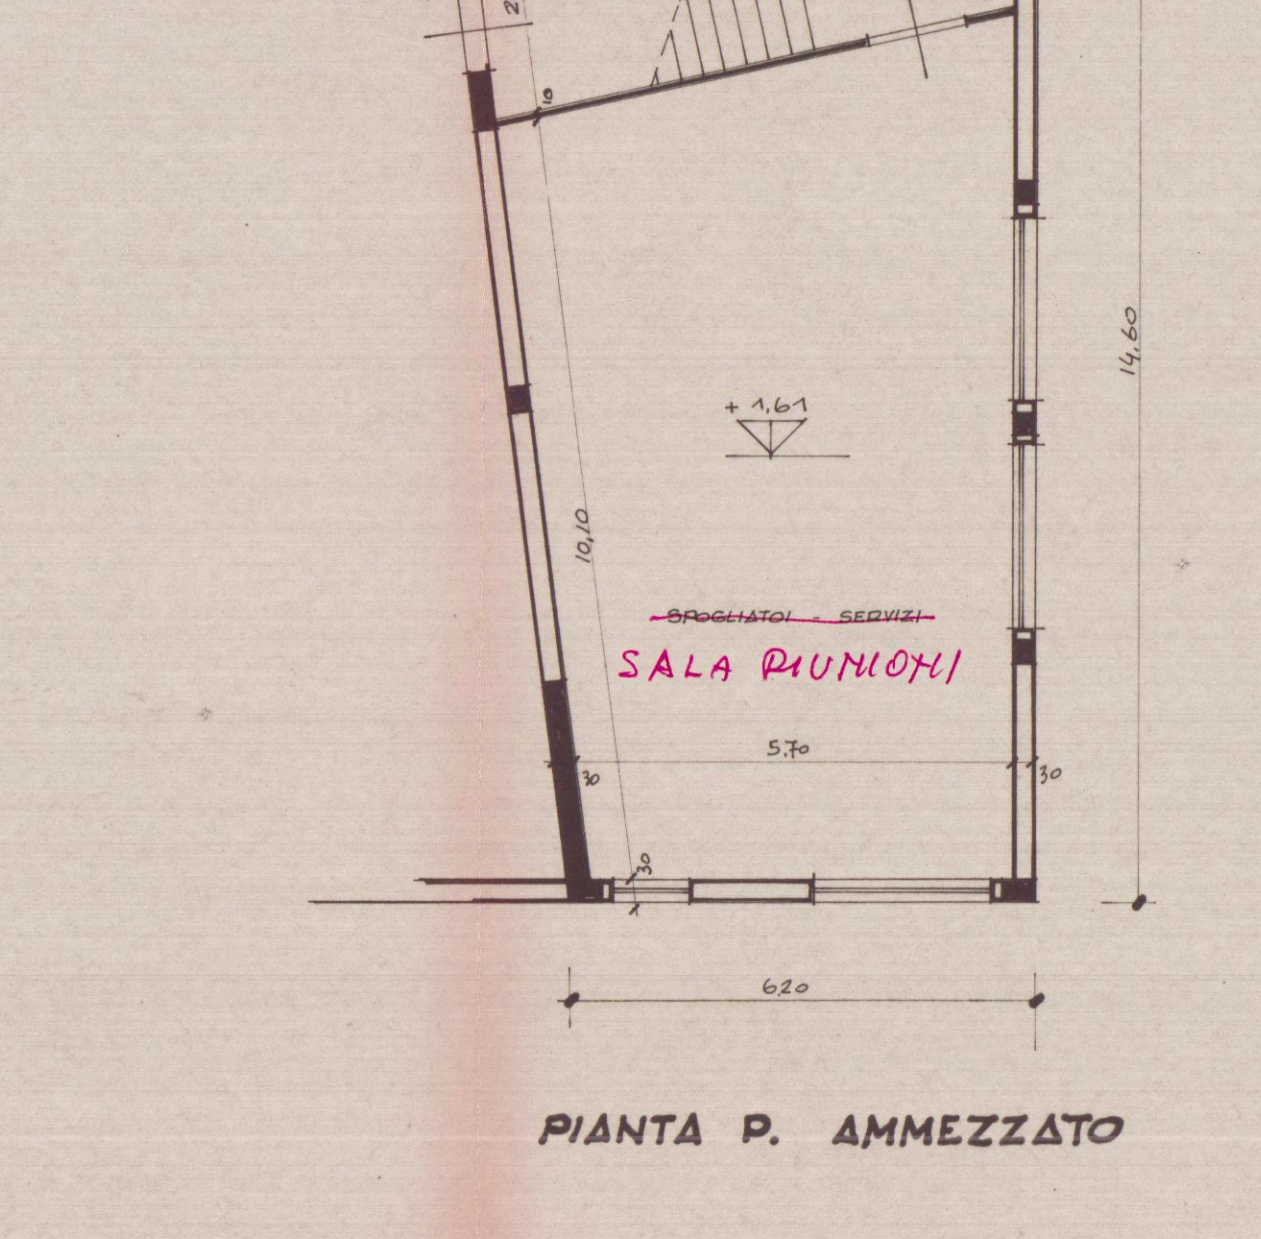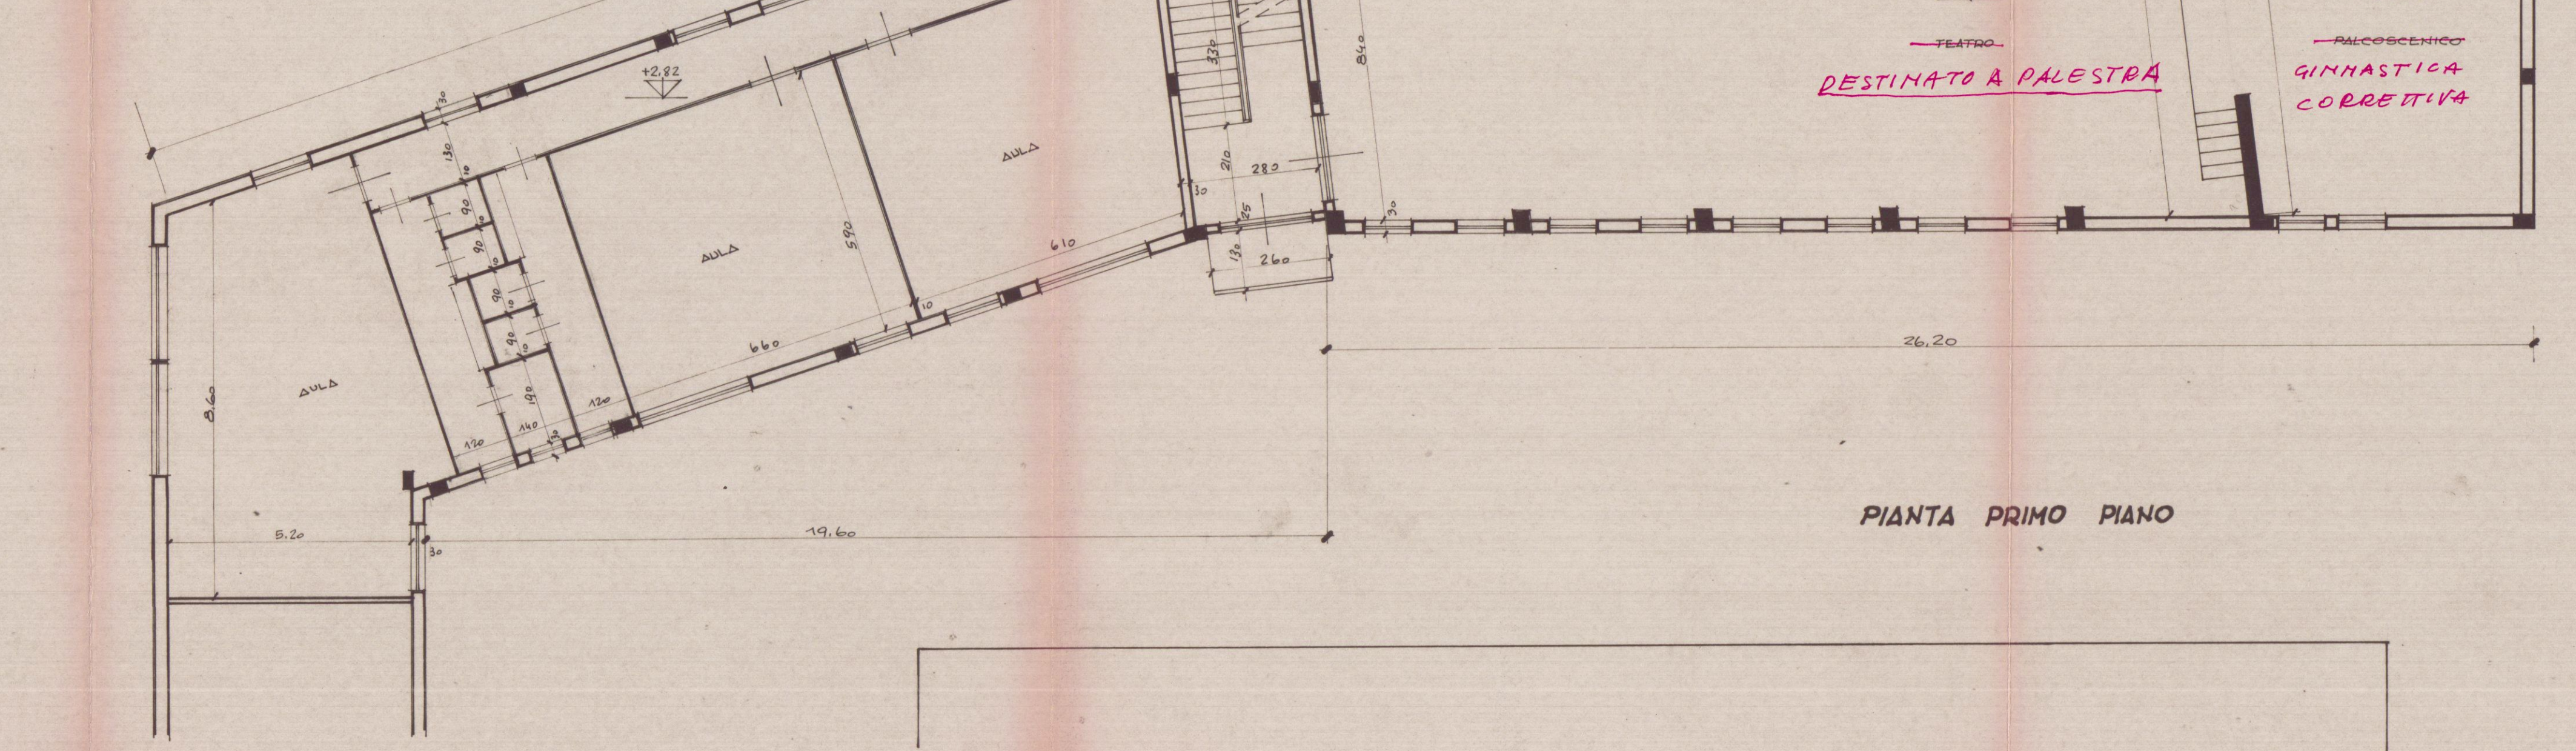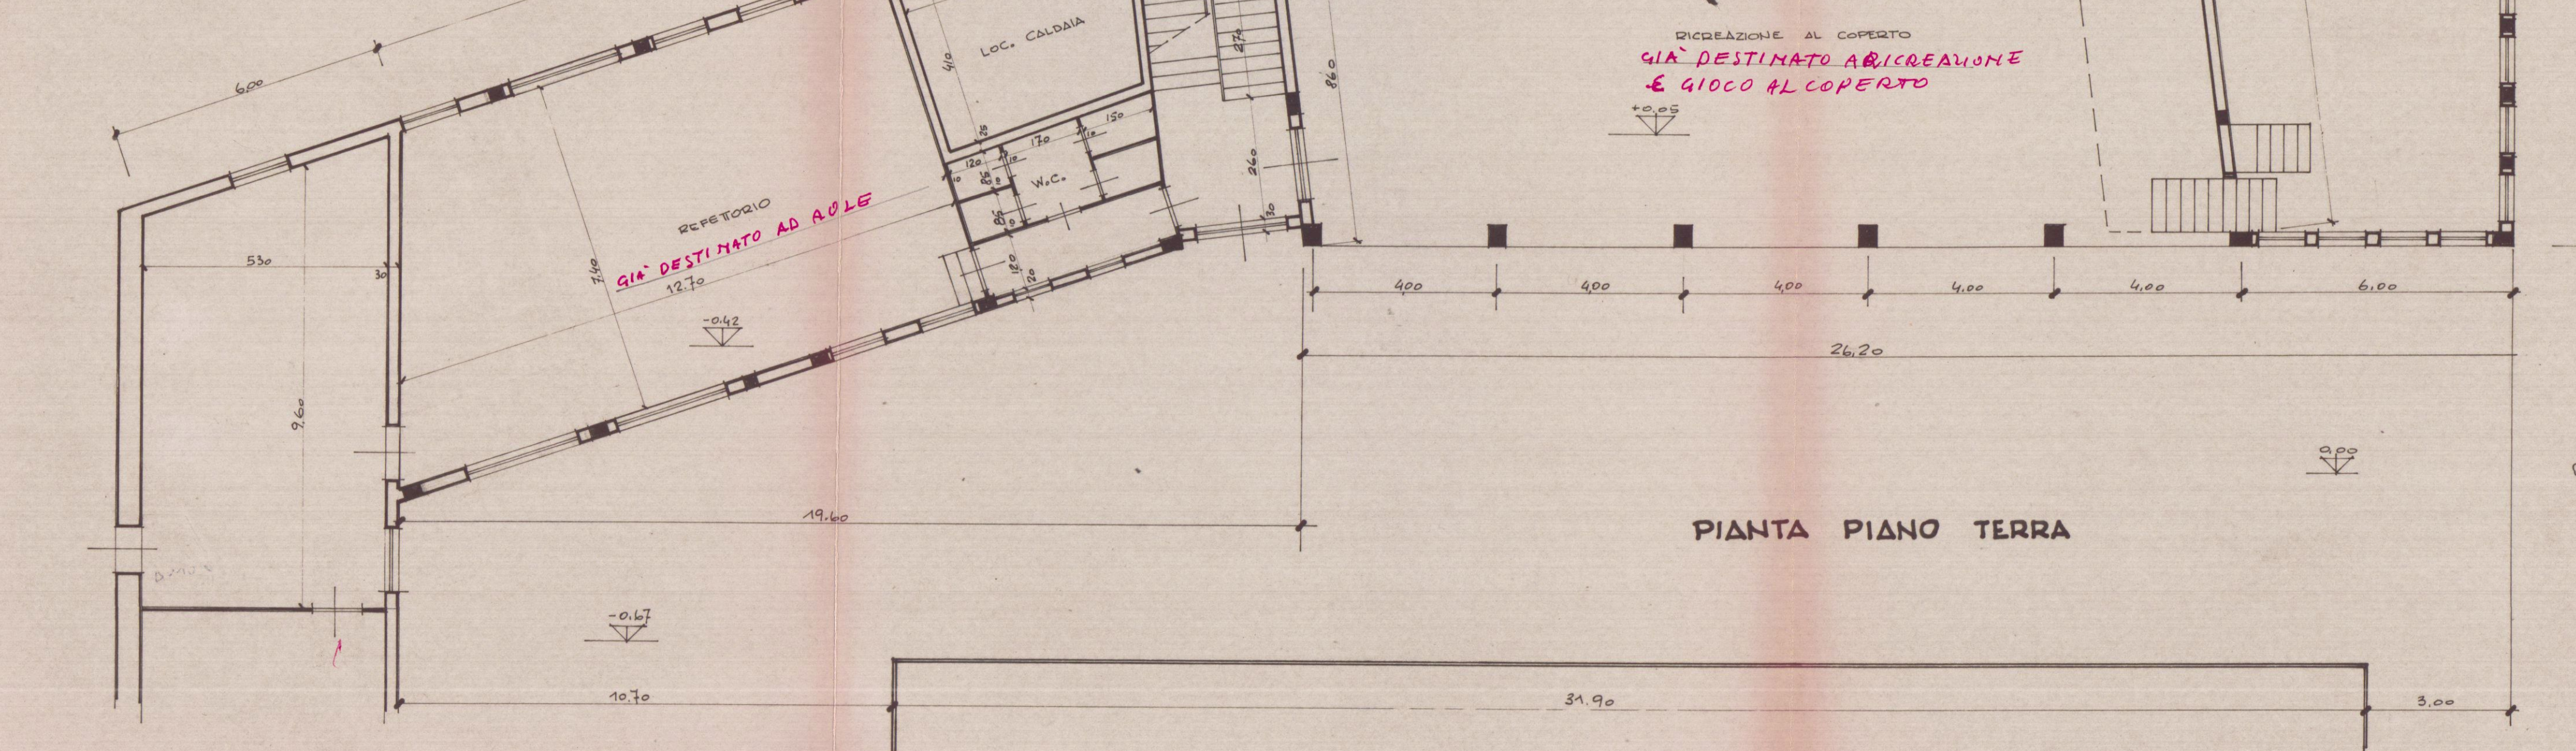

ELENCO APERTURE ESTERNE	
AULE E REPERTORIO	240x240 - 200x150
INGRESSI	180/280x250
W.C.	160/300x100
TEATRO PALESTRA	7(100x240) 7(100x150) 1(300x240)
SCALERIE	B(100x100)

ELENCO PORTE INTERNE	
AULE	1.60x2.10
W.C.	0.80x2.10
TEATRO PALESTRA	240x2.10