



Rilievi Topografici
Progettazione
Pratiche Catastali
Perizie e Stime Immobiliari

BENVENUTI geom. Paolo
CAPOVANI geom. Marco
TAVARINI geom. Stefano

Via Puccinetta, 8 angolo Via Roma - 54033 CARRARA
Telefono 0585 72035 - 339.4957403
E-MAIL: tregeo@tiscali.net geom.tavarini@tiscali.net



COMUNE di CARRARA

Progetto:

Manutenzione straordinaria
e
costruzione portico esterno

TAVOLA N.5

PROSPETTO
E SEZIONI
PROGETTO
SCALA 1:100

Progettista

Geom. Stefano TAVARINI

Committente:

Sig.ra BOGAZZI Anna Maria

Bogazzi Anna Maria


APPROVATO

COMUNE DI CARRARA
SETTORE URBANISTICA


Approvato dal Dirigente alle condizioni
indicate nella Concessione edilizia
n° 26 del 2004
elaborato grafico Tav. 16/4/04
dal Nucleo Valutazione del
Il Responsabile del procedimento
(Perizia Geom. Tavarini)




Prospetto NORD

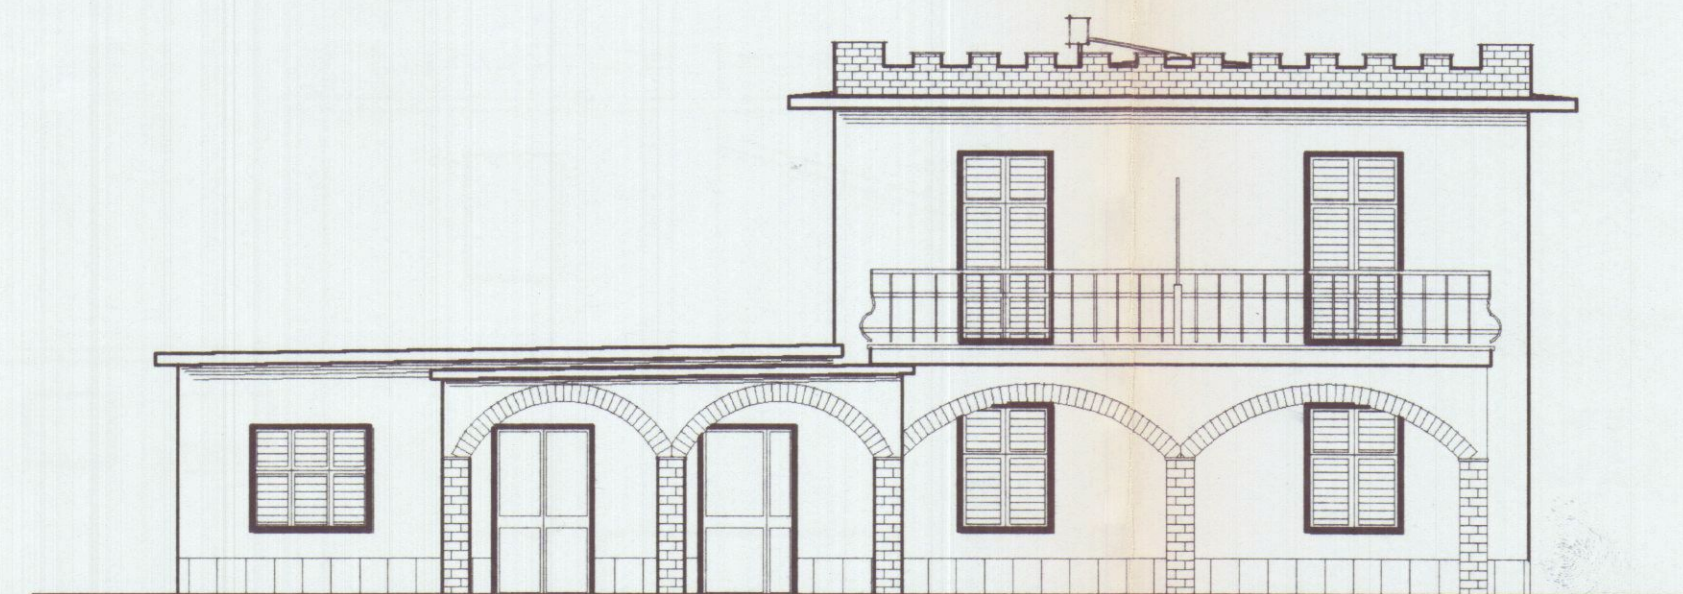


Prospetto SUD

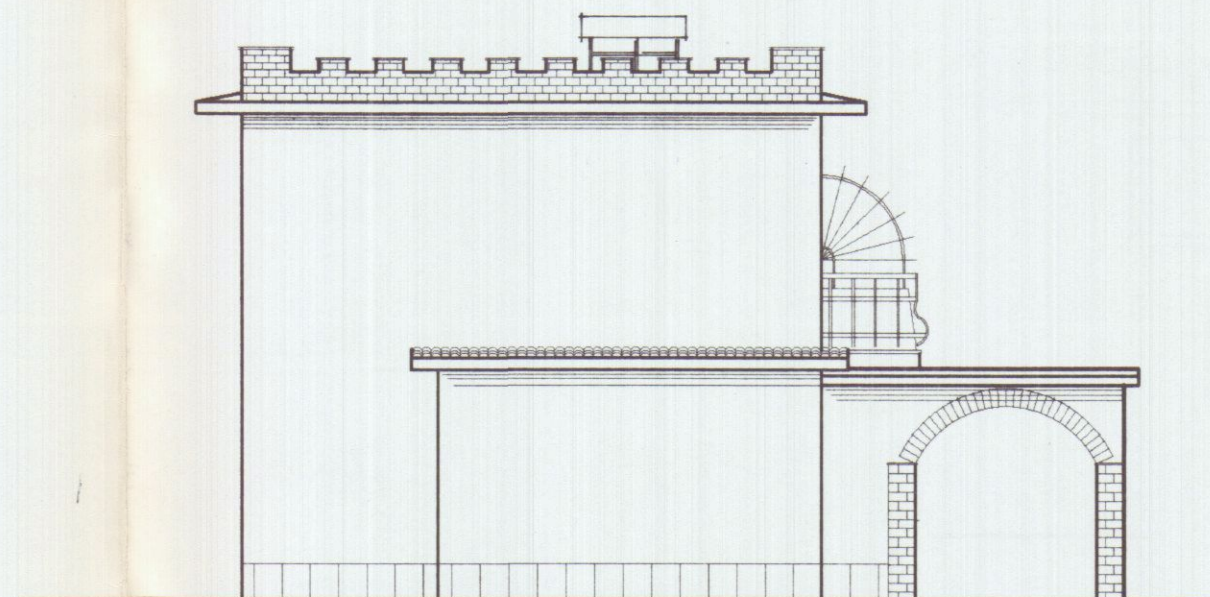

Prospetto OVEST

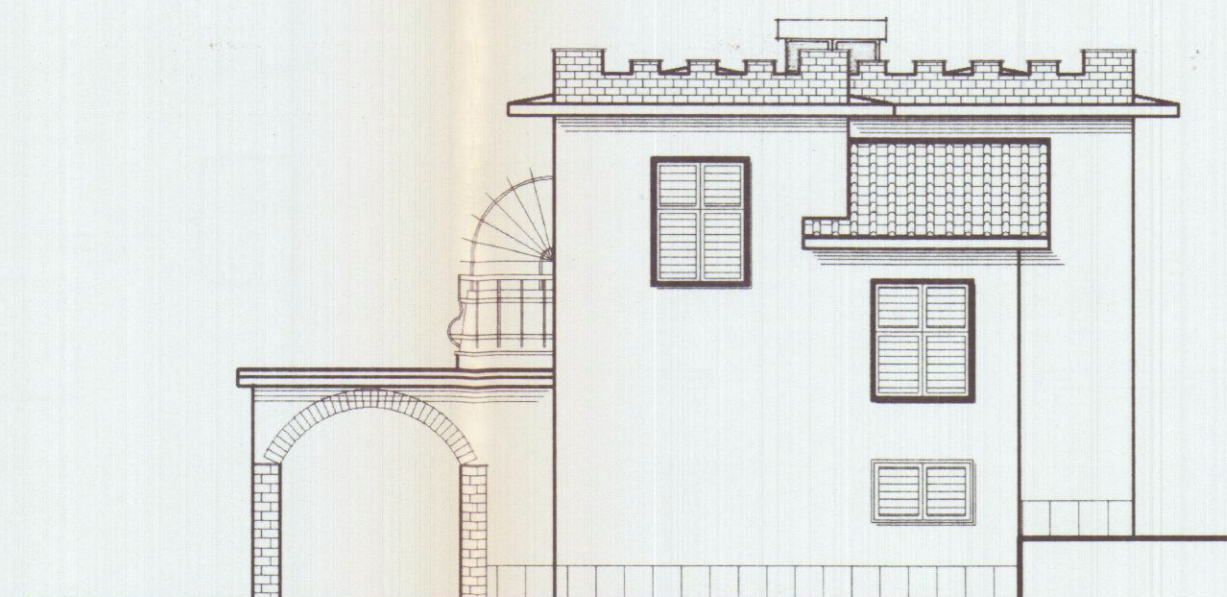

Prospetto EST

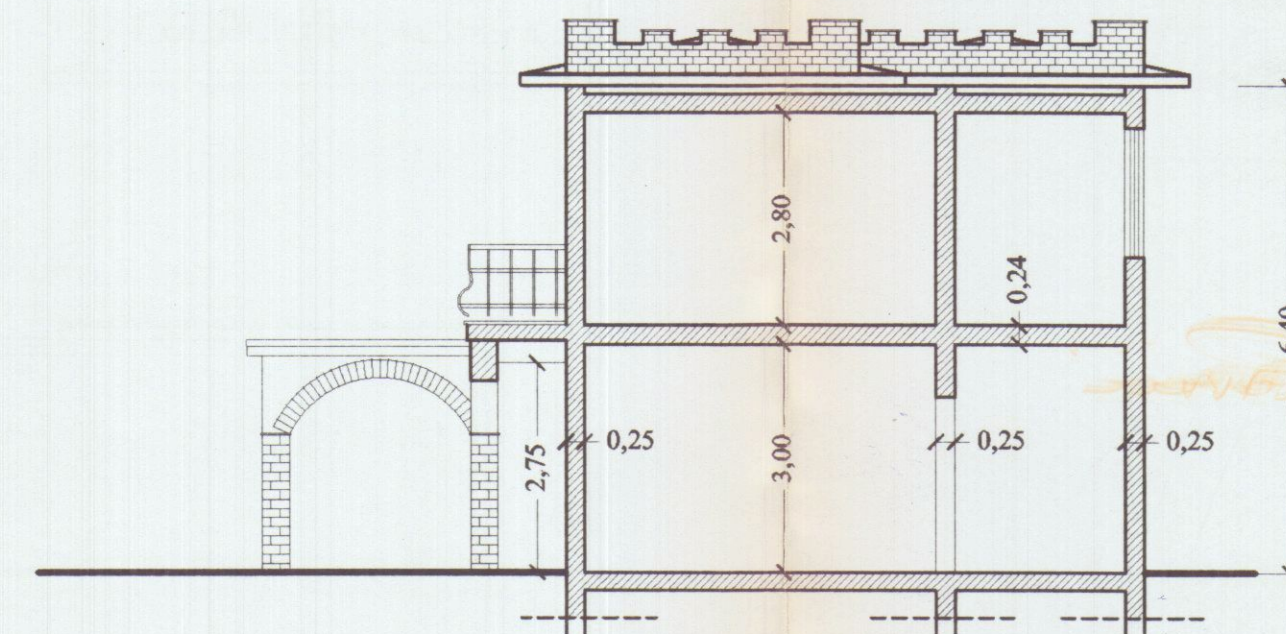

Sezione A-A'